


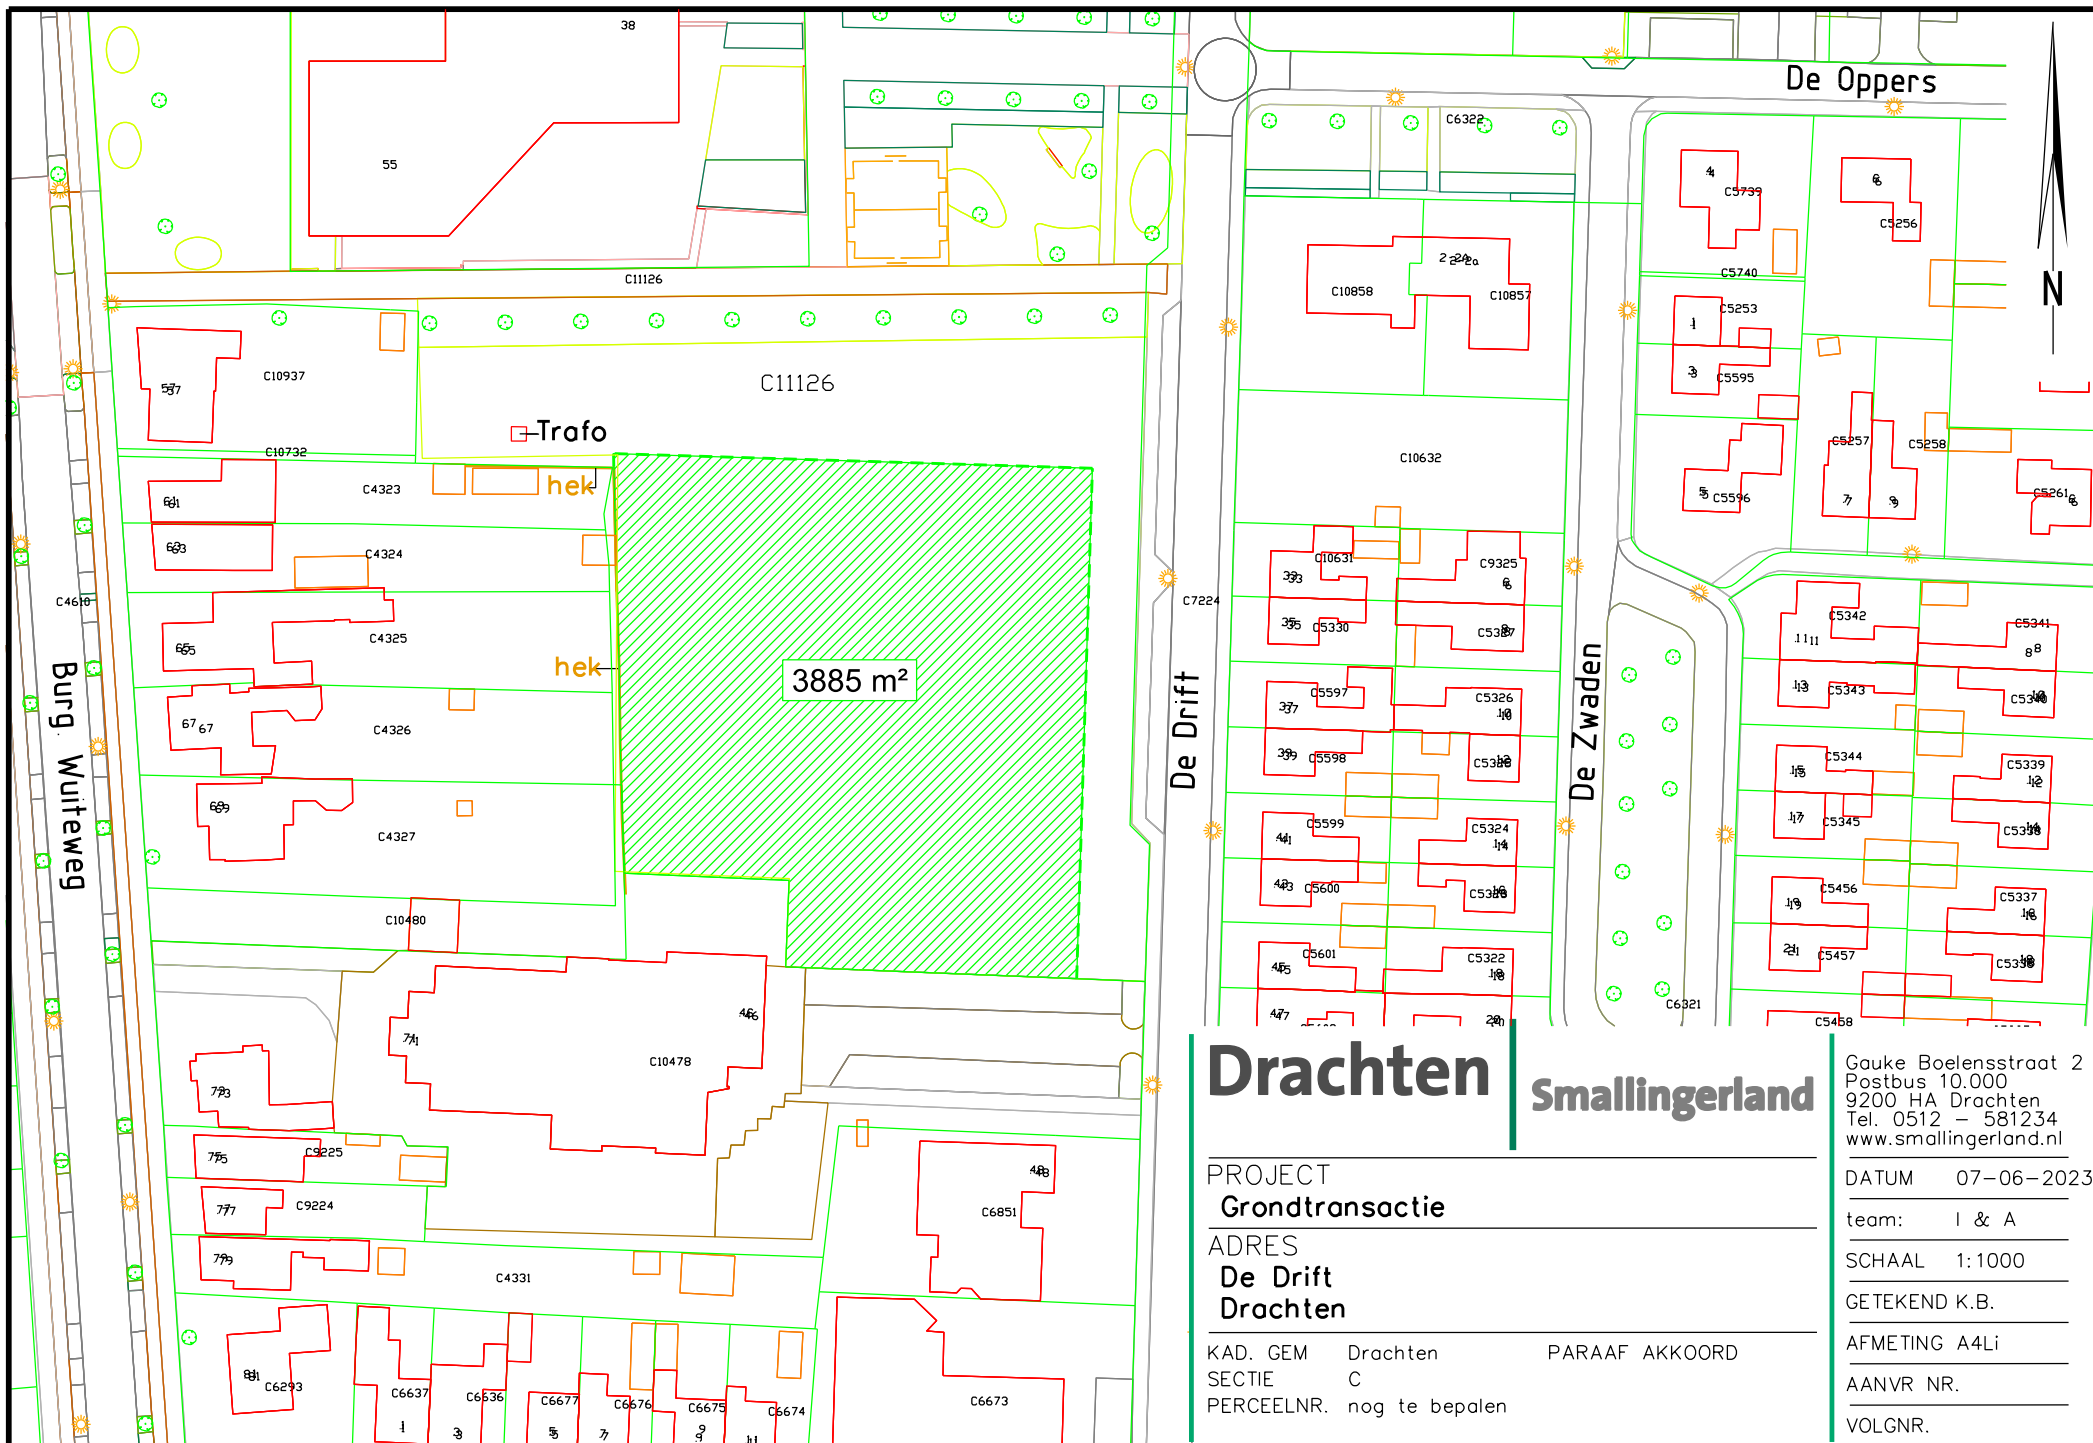

Drachten Smallingerland

PROJECT
Grondtransactie

ADRES
De Drift
Drachten

KAD. GEM Drachten
SECTIE C
PERCEELNR. nog te bepalen

PARAAF AKKOORD

Gauke Boelensstraat 2
Postbus 10.000
9200 HA Drachten
Tel. 0512 - 581234
www.smallingerland.nl

DATUM 07-06-2023

team: I & A

SCHAAL 1:1000

GETEKEND K.B.

AFMETING A4Li

AANVR NR.

VOLGNR.