
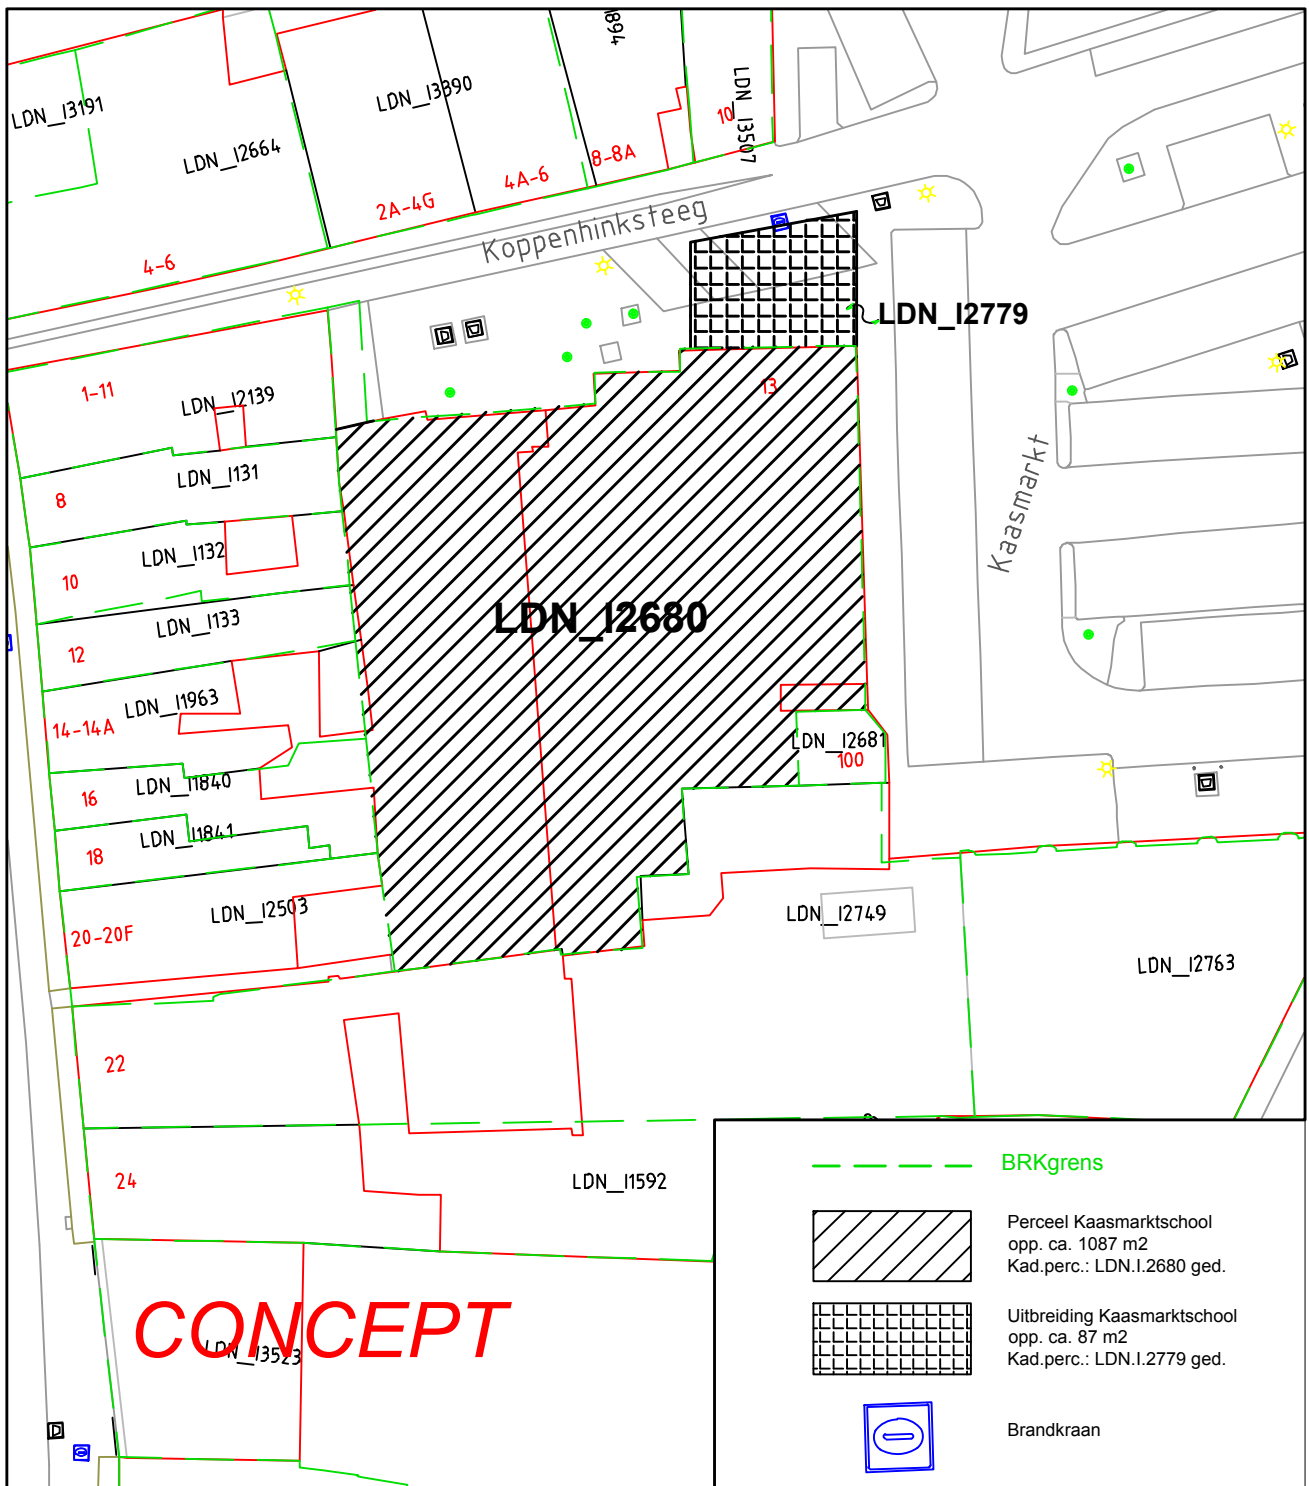


Gronduitgifte Kaasmarktschool

Getekend	CA, 27 september 2023	Schaal	1:500	Formaat: A4
Gewijzigd	CA, 10 oktober 2023	Project nr	23-050-77	
Pagina		Kad. nr	LDN.I.2680&LDN.I.2779	

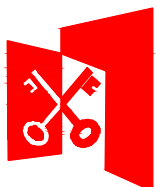

Leiden

Servicepunt71, Team Datadiensten
Tweelingstraat 4
Postbus 171, 2300 AD Leiden

Bestandsnaam:
Z-23-3370050.dwg

Tekeningnummer:
Z-23-3370050