


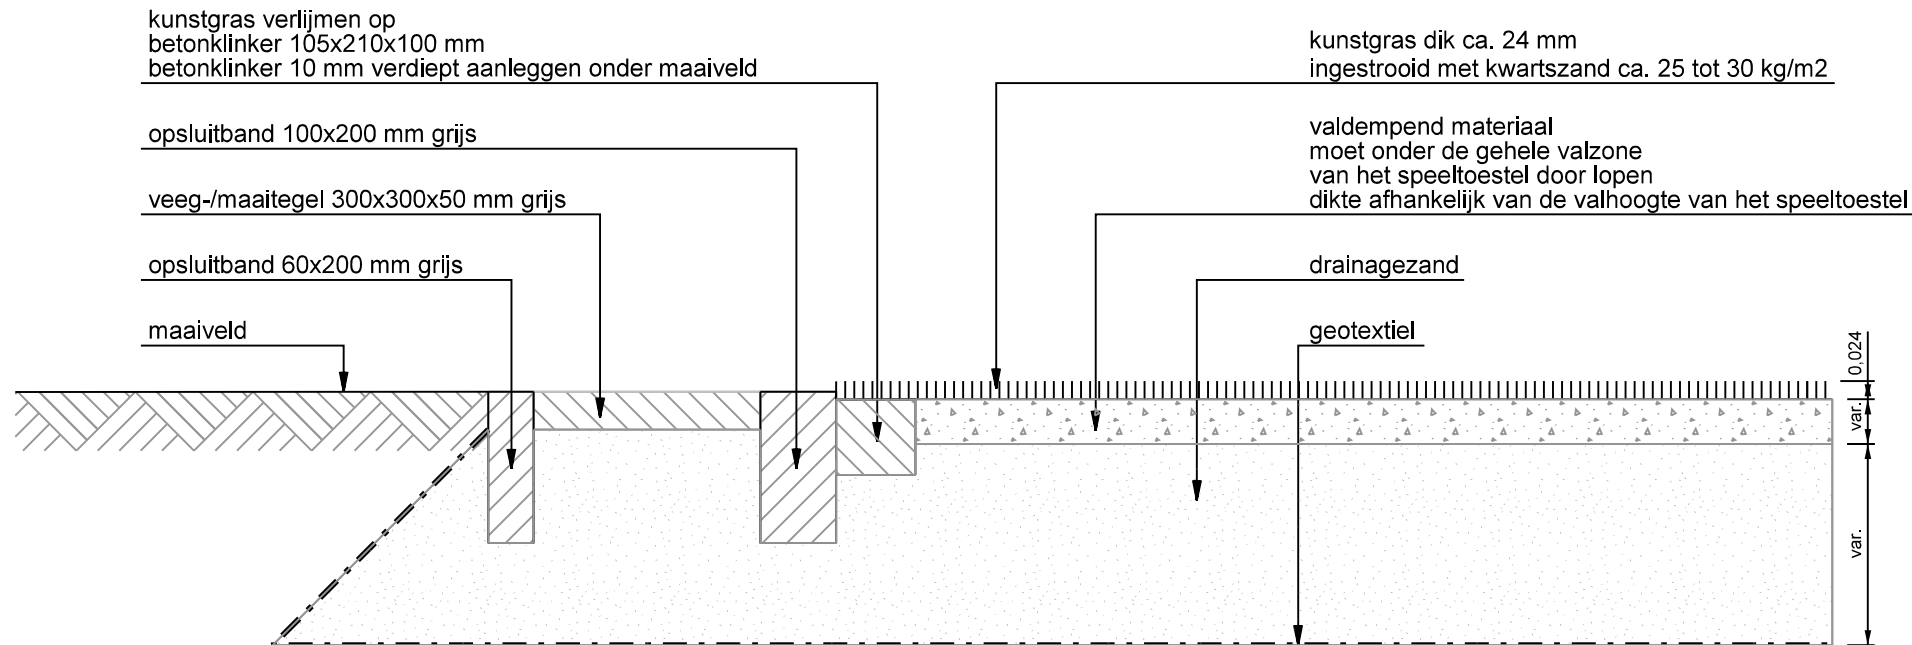

de betonklinker valt buiten de valzone van het speeltoestel

de betontegel doet dienst als veeg-/maaitegel

het gebruik van de klinker waarop verlijmd wordt, vergemakelijkt het vervangen van het kunstgras

bij boogstralen alleen gangbare betonbanden gebruiken
bij haakse hoeken hoekstukken gebruiken

tonrond of op één oor aanbrengen
in verband met de afwatering

ontwateringsdiepte 0,40 m,
waar nodig drainage toepassen

maatvoering in m
materiaalmaat in mm

uit te werken variant (a, b, c of ...)
door opdrachtgever aan te geven

bezoekadres:
Burgemeester Jamesplein 1
2803 PG Gouda
postadres:
postbus 1086
2800 BB Gouda



LEIDRAAD INRICHTING OPENBARE RUIMTE STANDAARDUITVOERINGSDETAILS

omschrijving :

Doorsnede kunstgras variant b
als valondergrond bij speeltoestellen

tekeningnummer:

U-6SP-01-03b

schaal :

1:10

vorige versie :

01-04-19

formaat :

A4

297x210

datum definitief :

20-01-20