



noordgevels


109  
108 → 214

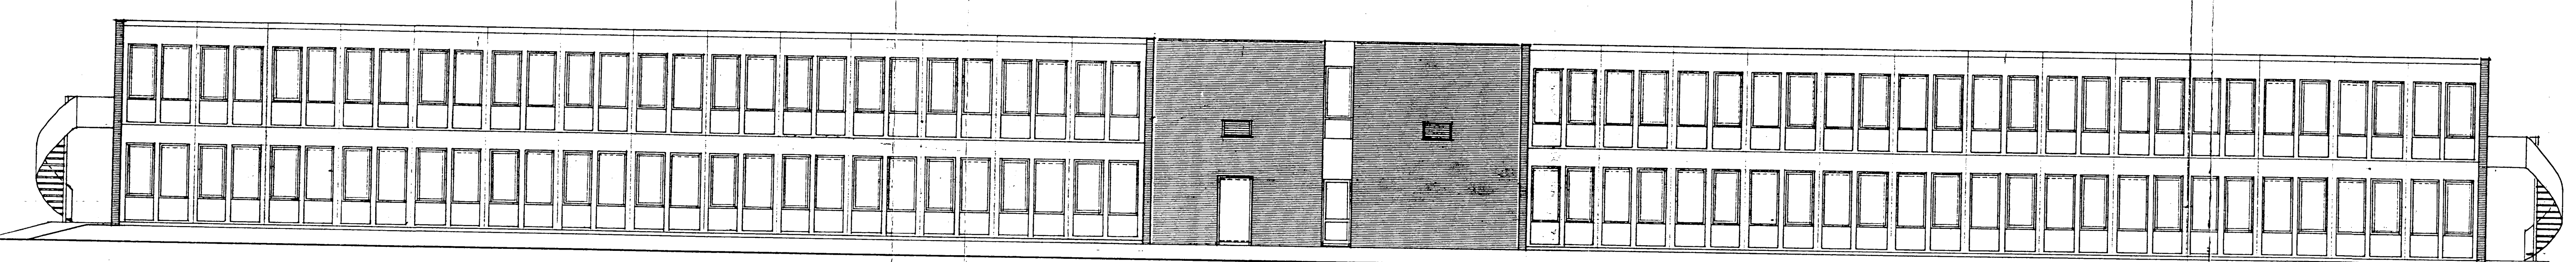


zuidgevels

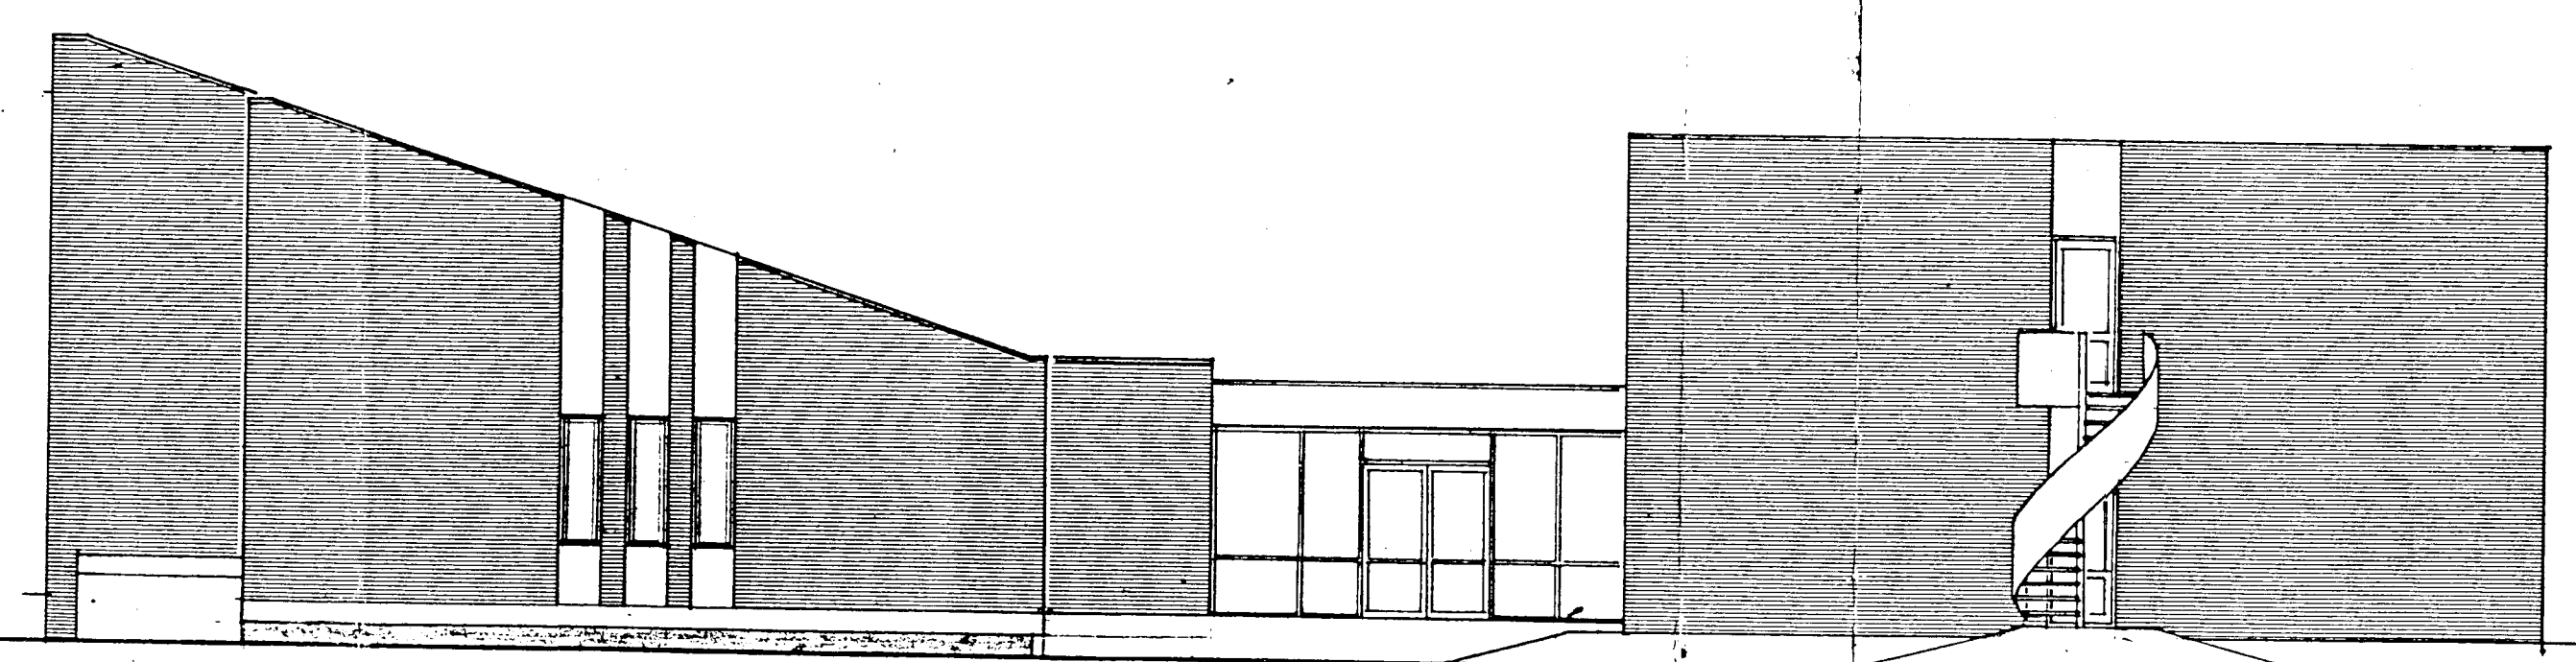


westgevels (oostgevels - spiegelbeeld)

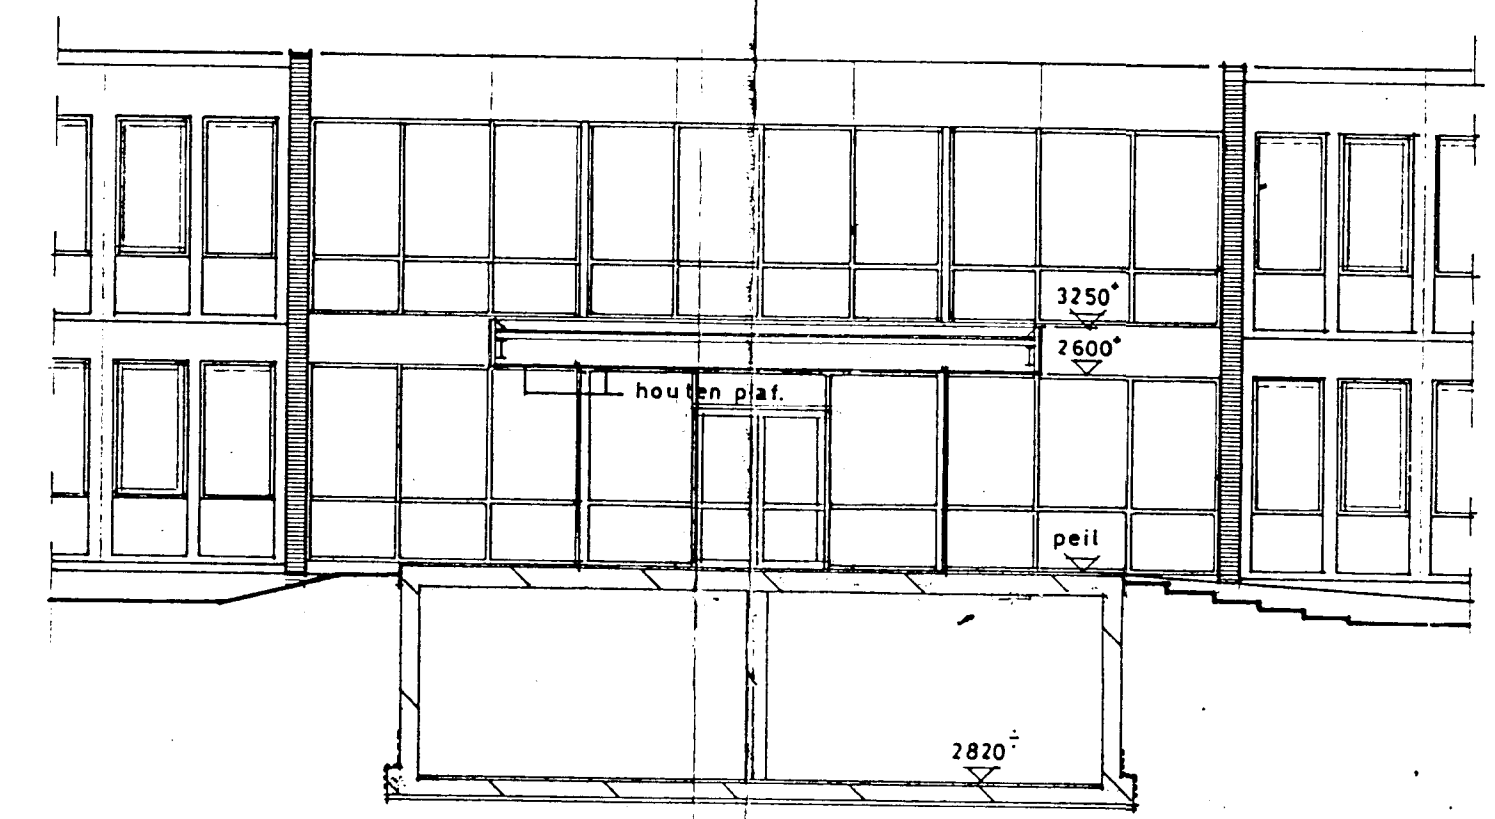

noordgevel

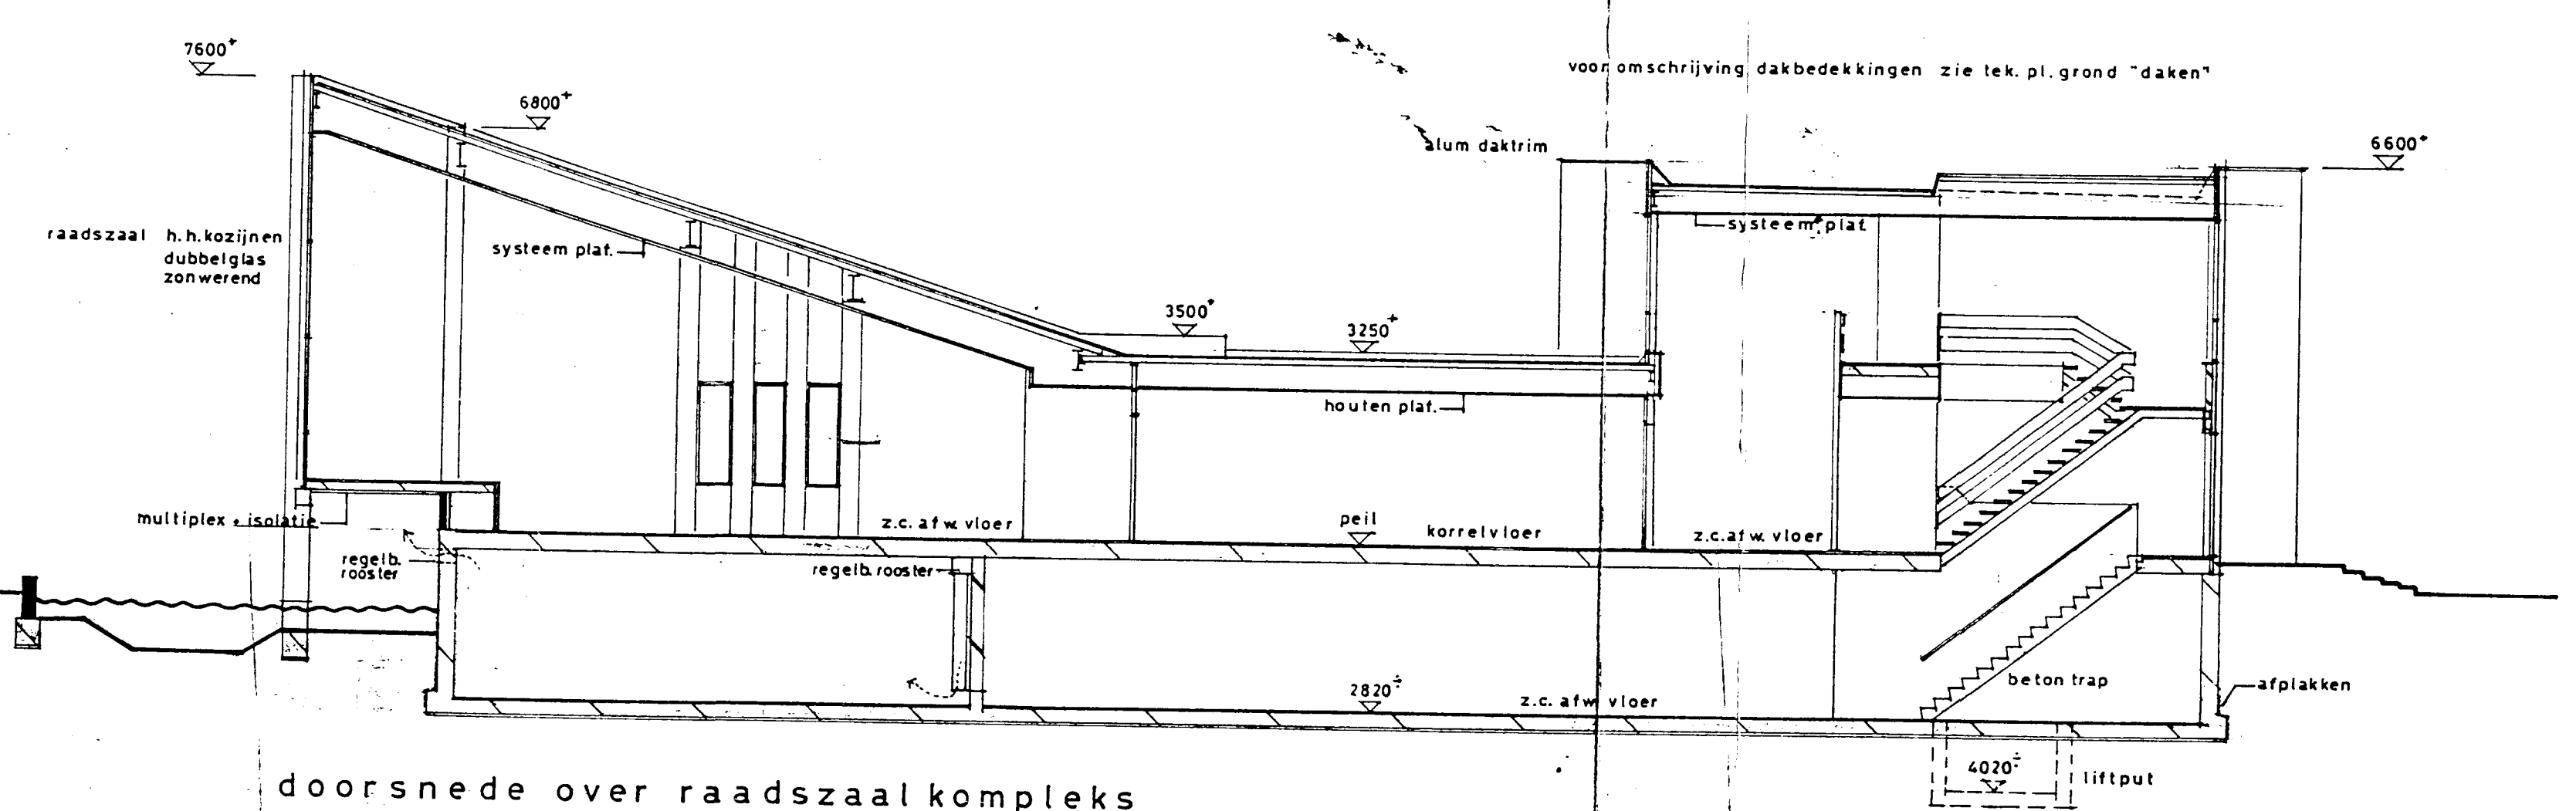

doorsnede over raadszaal kompleks

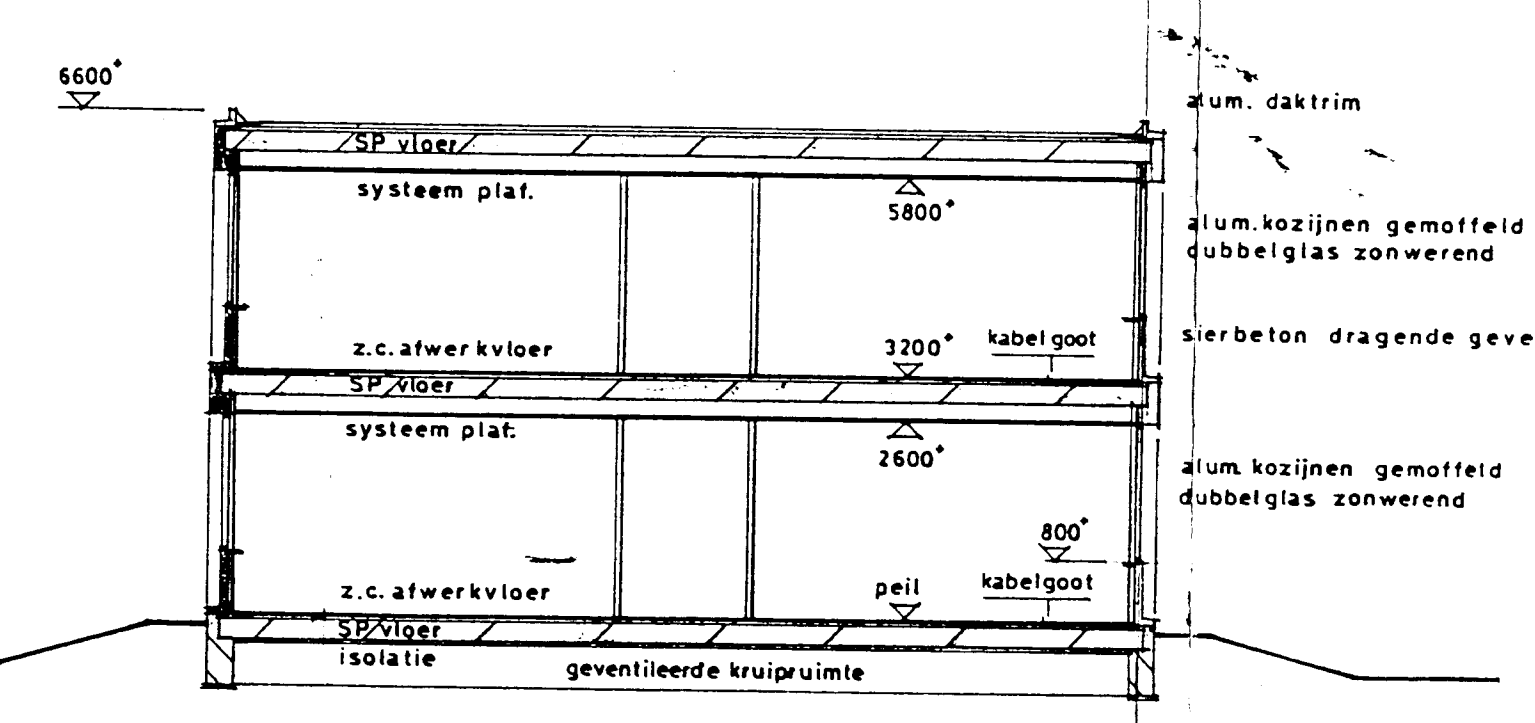

doorsnede over kantoorvleugel

Behoort bij brief/besluit van  
burgemeester en wethouders  
van 's-Gravendeel,  
d.d. 12 AUG. 1982 no. 02-43  
De Secretaris,

*[Handwritten signature]*

Gemeentehuis  
Korte Smidsweg 22  
's-Gravendeel

1982-08-23  
Dato: 1982-08-23

opdrachtgever	B.V. AANNEMINGSBEDRIJF IJSSELBOUW	werknr.	99882
werk	gemeentehuis 's-gravendeel	archiefnr.	9318
onderwerp	bestektekering gevels en doorsneden.	formaat	89 x 100
datum	18.6.82	get.	gez.
gewijzigd	A127.82	tekeningsnr.	B-03
aanvraag	sramota partners bv architecten bna		
oostzeedijk 238	010-14 98 23		
3063 bp rotterdam	010-33 26 11		