


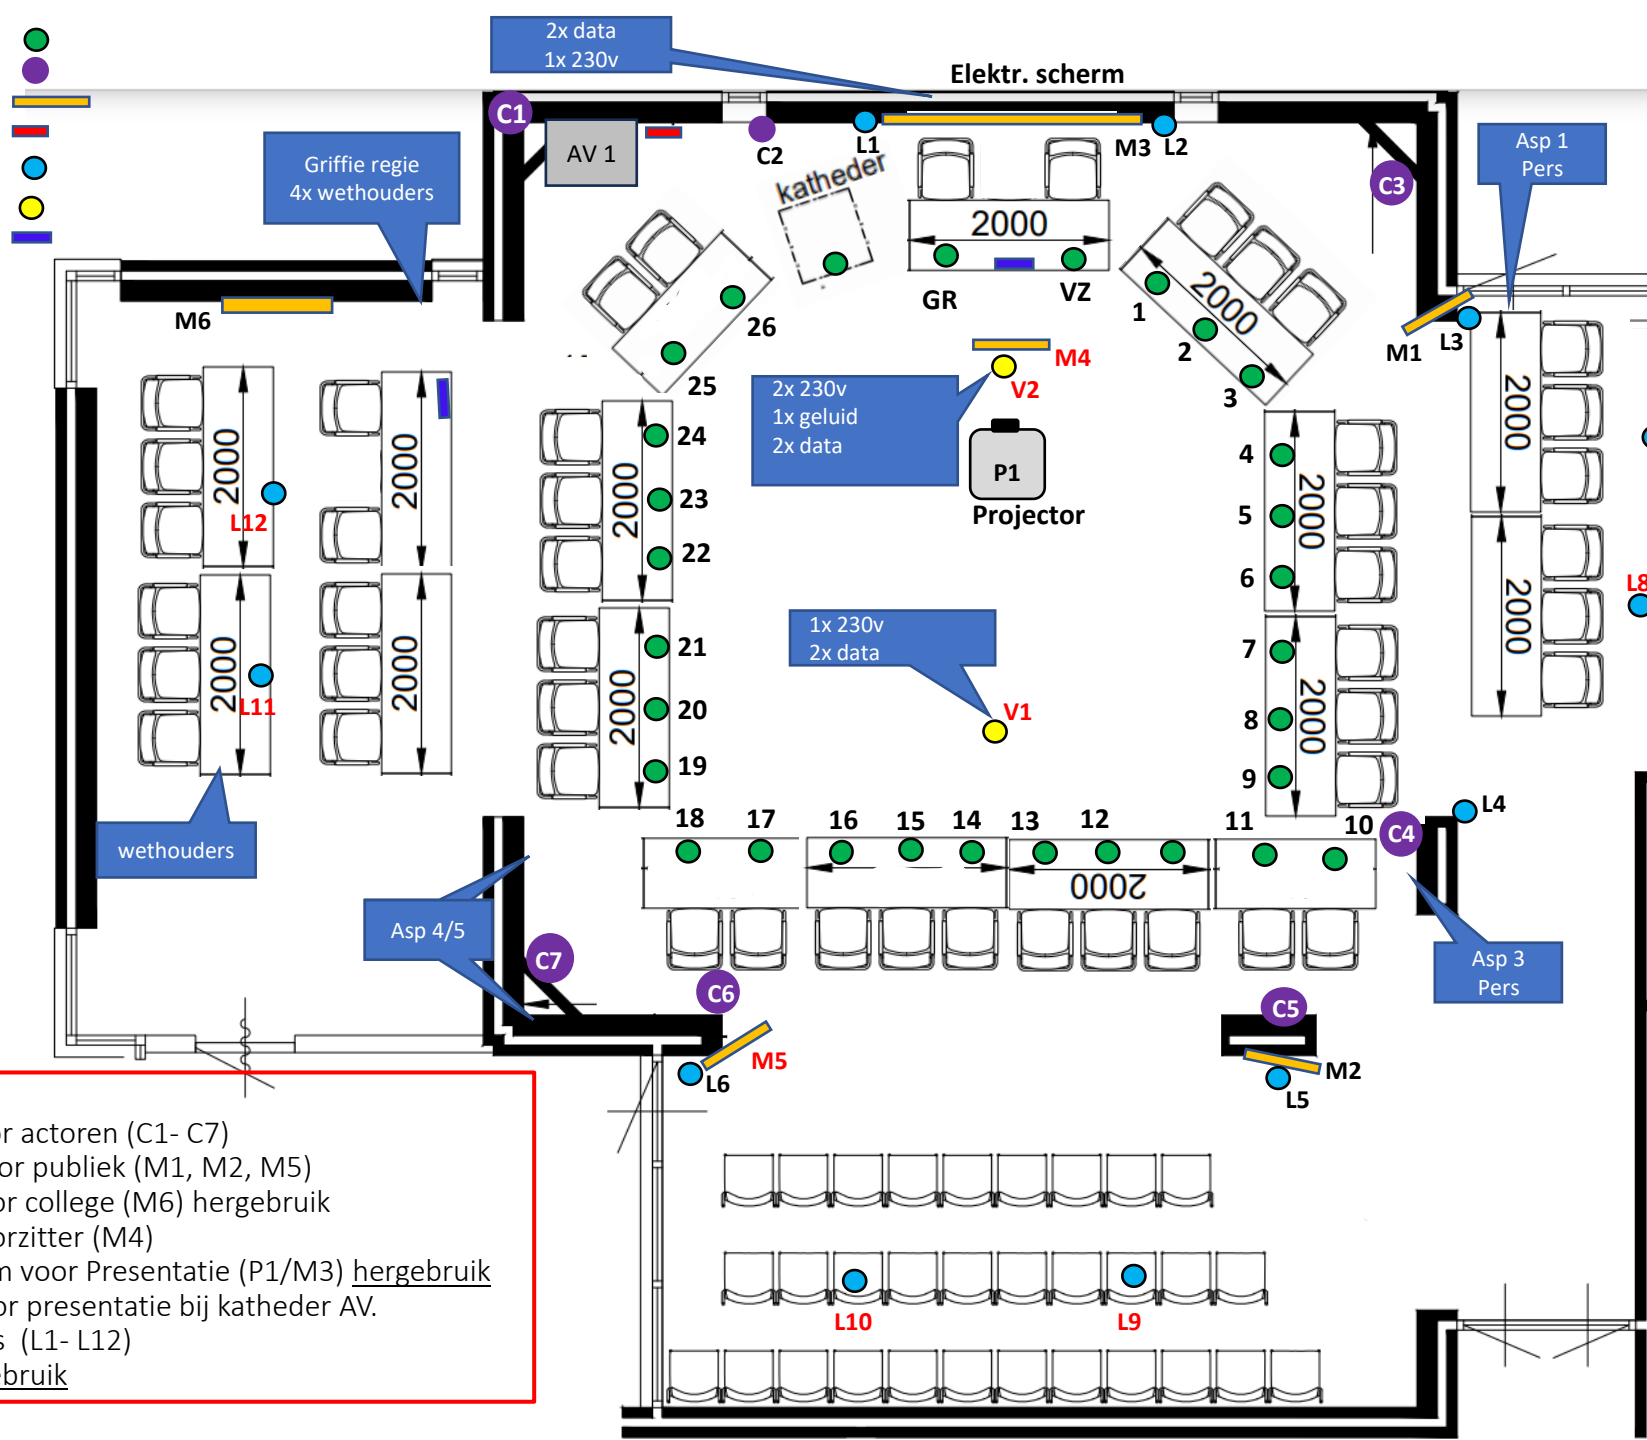

Microfoon
camera
scherm
Bedienpaneel AV
Luidsprekers
Vloerput
Bedienpaneel VMS



Nieuw beeld situatie 1

De tekening laat de raadzaal van boven zien. Ter oriëntatie: De zitplaatsen van het college, de griffie en de pers zijn ongewijzigd.


De zitplaats van de voorzitter en griffie is bij het scherm. Monitor M4 de voorzitter, griffier en de eerste 5 actoren aan de linker en rechterzijde van de tafel moeten zicht hebben op het scherm.

Tussen voorzitter en raadsleden staat het spreekgestoelten. Deze wordt ook gebruikt bij een trouwerij of andere bijeenkomst

Luidsprekers worden (her) gebruikt en verplaatst icm nieuw te plaatsen luidsprekers.

Raadzaal

- 7 camera's voor actoren (C1- C7)
- 3x monitor voor publiek (M1, M2, M5)
- 1x monitor voor college (M6) hergebruik
- 1x monitor voorzitter (M4)
- 1x proj/ scherm voor Presentatie (P1/M3) hergebruik
- Aansluiting voor presentatie bij katheder AV.
- 14 luidsprekers (L1- L12)
- L1 tm L6 hergebruik

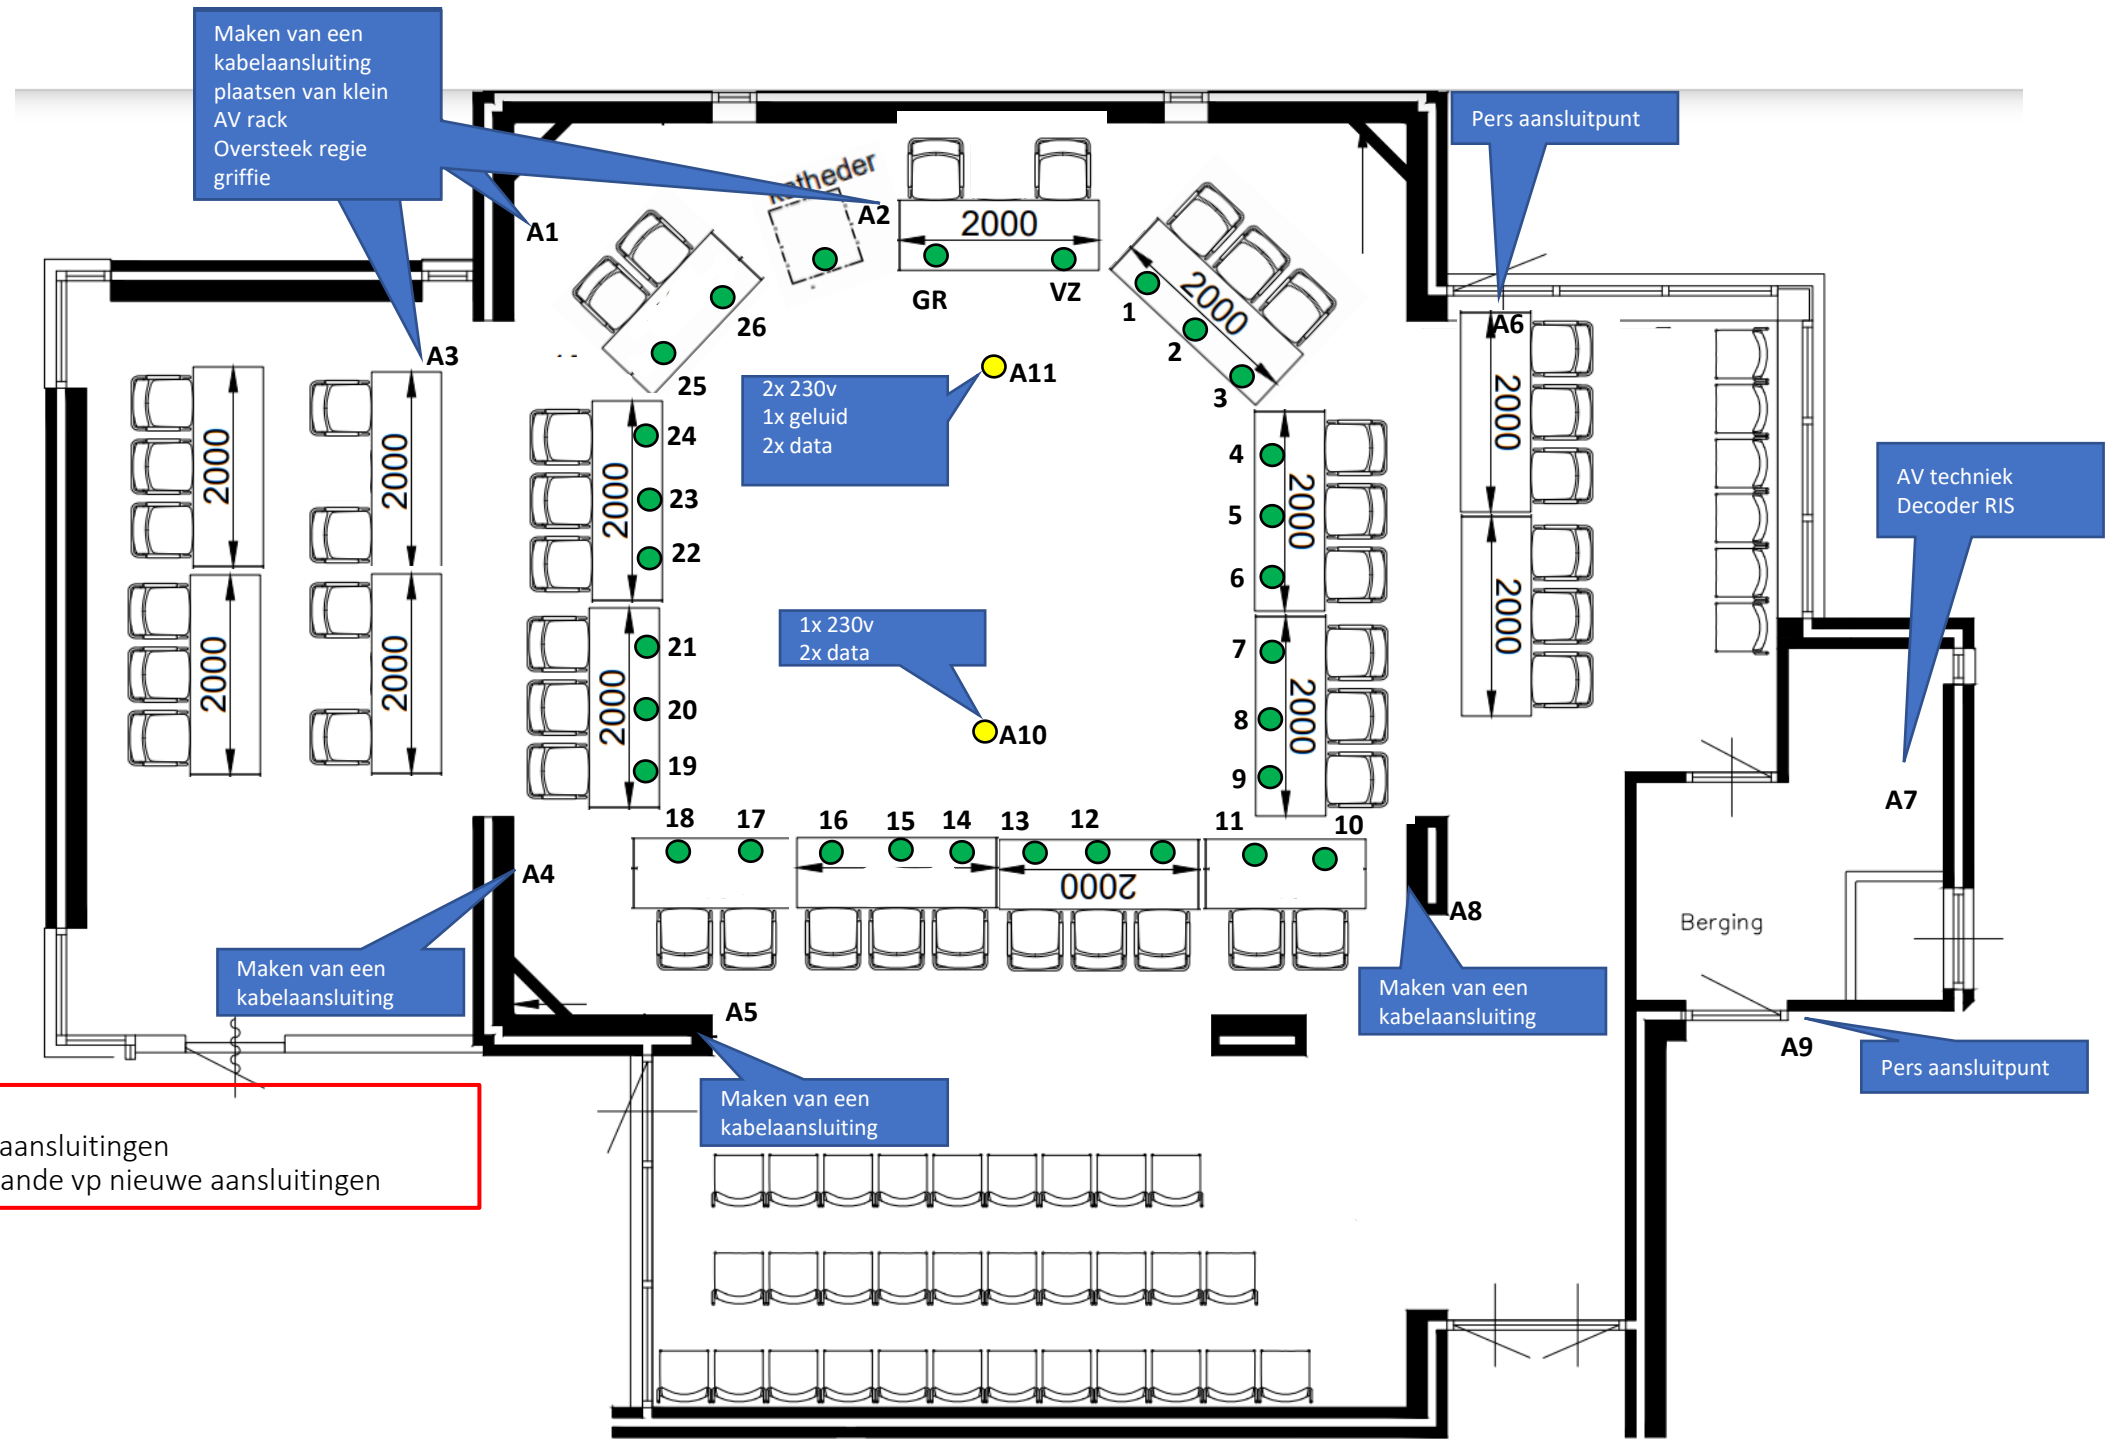

Raadzaal

- A1- A9 nieuwe aansluitingen
- A10- A11 bestaande vp nieuwe aansluitingen