
VOOR AANSLUITING ZIE TEKENINGNR. 20HB0558-NS-212

RENVOOI RIOLERING

- Vuilwater riolering, materiaal en diameter volgens tekening
- Hemelwater riolering, materiaal en diameter volgens tekening
- Hemelwater drainagetransport riolering, materiaal en diameter volgens tekening
- Wegdrainage PP Ø200 mm met PP700 ommanteling, -2.55 m N.A.P.
- Vuilwater inspectieput, Tegra Ø800mm met nummer en putrandhoogte (putrandhoogte indicatief, definitieve putrandhoogte n.t.b.)
- Hemelwater inspectieput, Tegra Ø800mm met nummer en putrandhoogte (putrandhoogte indicatief, definitieve putrandhoogte n.t.b.)
- Drainage doorspuitput, Tegra Ø800mm met nummer en putrandhoogte (putrandhoogte indicatief, definitieve putrandhoogte n.t.b.)
- Hemelwater uitstroomvoorziening incl. regelbare schotbalkstuw Type en instelniveaus in nader overleg bepalen met opdrachtgever
- Straatkolk, leverancier TBS Soest, type STR-9736 (terrein)
- Straatkolk, leverancier TBS Soest, type STR-3245/30 (molgoot)
- Hemelwater kolkaansluitleiding PVC Ø125mm tenzij anders vermeld

ALGEMEEN

- A—A Dwarsprofiel
- Nutstracé, breedte: 1.20 m
- Bestaande eigendomsgrens
- 1—1 Bladgrens
- Projectgrens

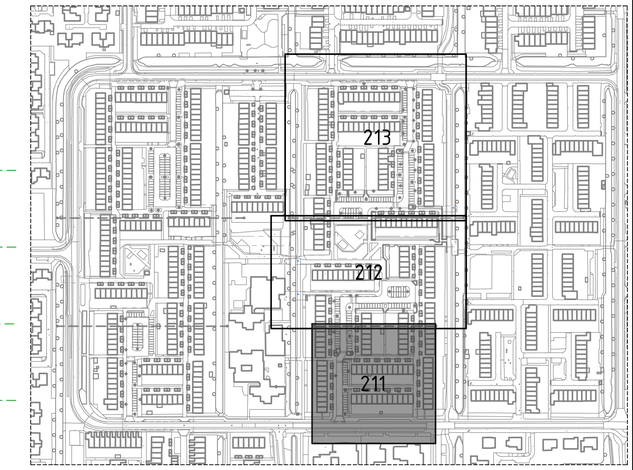

Ssituatie

SCHAAL: 1:3000

0 2 4 10m

1:200

Maten niet van tekening meten, doch geschreven maten aanhouden.
Maten in meters, tenzij anders vermeld. Peilmaten in meters t.o.v. N.A.P., tenzij anders vermeld. Materiaalmaten in mm, tenzij anders vermeld. Diameters in mm, tenzij anders vermeld.
Deze situatie is niet bindend t.a.v. de exacte maten van grenzen en opstallen.
De aangegeven hoogtemaatvoering betreft de hoofdmaatvoering van het gewenste profiel. Detailuitwerking door aannemer.

Samenhelling
20HB0558B$S
20HB0558B$S BLADINDELING
20HB0558B$S KADASTER
20HB0558B$S RIOLERING
20HB0558N$S
20HB0558N$S RIOLERING

VERSIE	DATUM	OPMERKINGEN
-	-	-
-	-	-
V.01	29-06-2023	Diverse wijzigingen

WIJZIGINGSTABEL

GEMEENTE HOORN
Nieuwe Steen 1
Postbus 603
1620 AR Hoorn
T 0229 25 22 00

PROJECTOMSCHRIJVING
Vervangen riolering Tussen de Wachters

TEKENINGOMSCHRIJVING
Nieuwe situatie fase 2
Rioleringsplan

GETEKEND: Alec Fanger
PROJECTLEIDER: Sander Laan & Marco Dudink
BESTEK: n.v.t.
SCHAAL: 1 : 200
FORMAAT: A1
PROJECTNR.: 20HB0558
TEKENINGNR.: 20HB0558-NS-211
BLAD: 01 van 03
VERSIE: 02
DATUM: 20-04-2023
STATUS: DEFINITIEF

20HB0558\AR\211\211 NIEUWE SITUATIE FASE 2 RIOLERINGSPLANLOMO | [Opmaat] | by JAAP WOESTENBURG

Formaat: A1 (594x841 mm)