
VOOR AANSLUITING ZIE TEKENINGNR. 20HB0558-NS-213

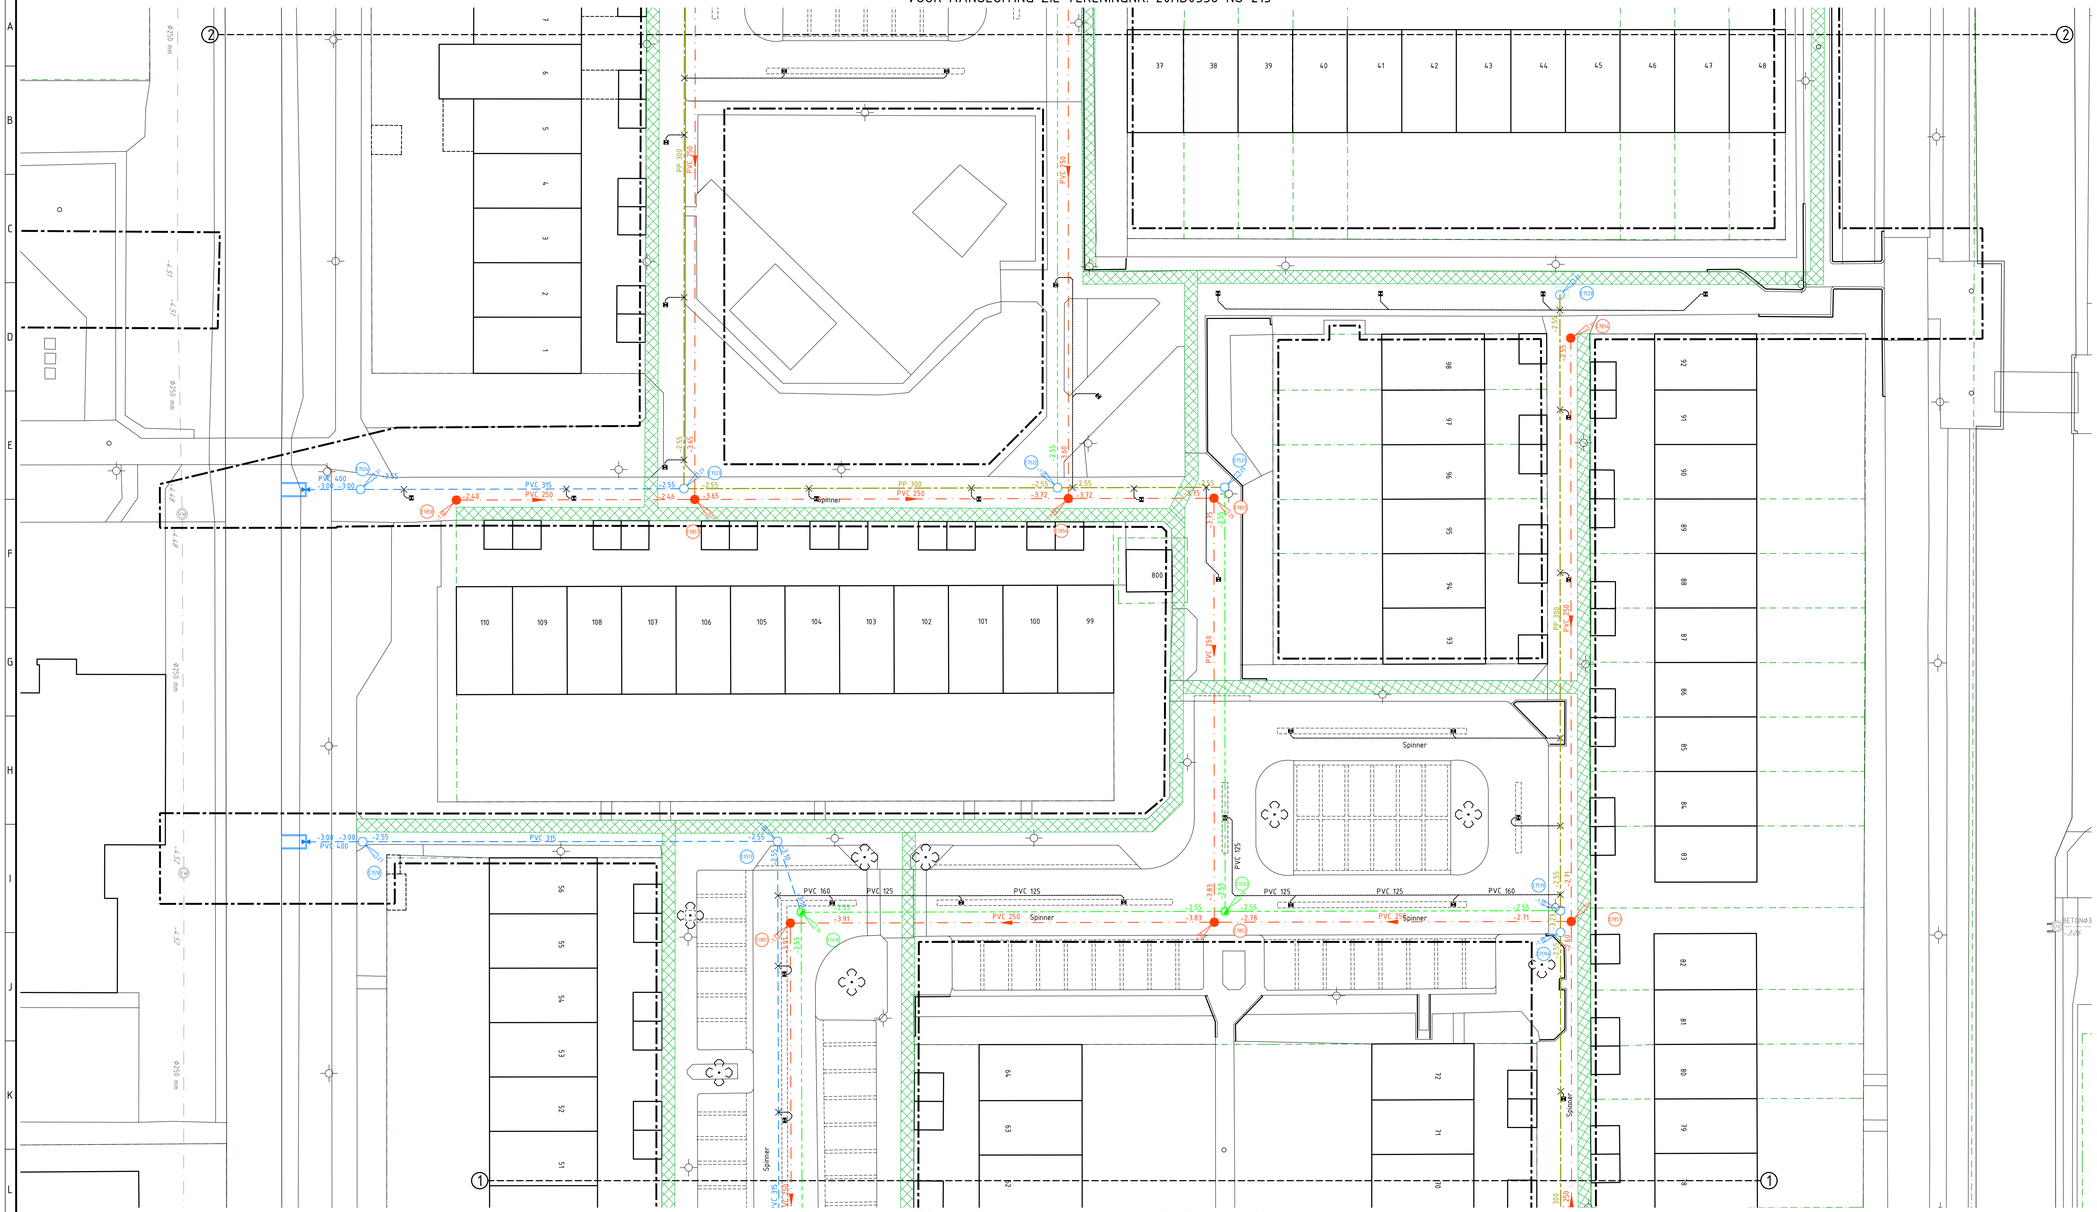


VOOR AANSLUITING ZIE TEKENINGNR. 20HB0558-NS-211

## RENVOOI RIOLERING

- Vuilwater riolering, materiaal en diameter volgens tekening
- Hemelwater riolering, materiaal en diameter volgens tekening
- Hemelwater drainagetransport riolering, materiaal en diameter volgens tekening
- Wegdrainage PP Ø200 mm met PP 700 ommanteling, -2.55 m N.A.P.
- Vuilwater inspectieput, Tegra Ø 800mm met nummer en putrandhoogte (putrandhoogte indicatief, definitieve putrandhoogte n.t.b.)
- Hemelwater inspectieput, Tegra Ø 800mm met nummer en putrandhoogte (putrandhoogte indicatief, definitieve putrandhoogte n.t.b.)
- Drainage doorspuitput, Tegra Ø 800mm met nummer en putrandhoogte (putrandhoogte indicatief, definitieve putrandhoogte n.t.b.)
- Hemelwater uitstroomvoorziening incl. regelbare schotbalkstuw Type en instelniveaus in nader overleg bepalen met opdrachtgever
- Straatkolk, leverancier TBS Soest, type STR-9736 (terrein)
- Straatkolk, leverancier TBS Soest, type STR-3245/30 (molgoot)
- Hemelwater kolkaansluitleiding PVC Ø125mm tenzij anders vermeld

## ALGEMEEN

- Dwarsprofiel
- Nutstraat, breedte: 1.20 m
- Bestaande eigendomsgrens
- Bladgrens
- Projectgrens




## Ssituatie

SCHAAL: 1:3000

0 2 4 10m

1:200

| |
|---|
| Maten niet van tekening meten, doch geschreven maten aanhouden. |
| Maten in meters, tenzij anders vermeld. Peilmaten in meters t.o.v. N.A.P., tenzij anders vermeld. Materiaalmaten in mm, tenzij anders vermeld. Diameters in mm, tenzij anders vermeld. |
| Deze situatie is niet bindend t.a.v. de exacte maten van grenzen en opstallen. |
| De aangegeven hoogtemaatvoering betreft de hoofdmaatvoering van het gewenste profiel. Detailuitwerking door aannemer. |

20HB0558NS
20HB0558BS BLADINDELING
20HB0558NS RADASTER
20HB0558BNS RIOLERING
20HB0558NNS
20HB0558NNS RIOLERING

| VERSIE | DATUM | OPMERKINGEN |
|---|---|---|
| - | - | - |
| - | - | - |
| V.01 | 29-06-2023 | Diverse wijzigingen |

WIJZIGINGSTABEL

GEMEENTE HOORN
Nieuwe Steen 1
Postbus 503
1620 AA Hoorn
T 0229 21 22 00

PROJECTOMSCHRIJVING
Vervangen riolering Tussen de Wachters

TEKENINGOMSCHRIJVING
Nieuwe situatie fase 2
Rioleringsplan

GETEKEND
Alec Fanger

PROJECTLEIDER
Sander Laan & Marco Dudink

BESTEK
n.v.t.

SCHAAL
1 : 200

FORMAAT
A1

| PROJECTNR. | TEKENINGNR. | BLAD | VERSIE | DATUM | STATUS |
|---|---|---|---|---|---|
| 20HB0558 | 20HB0558-NS-212 | 02 van 03 | 02 | 20-04-2023 | DEFINITIEF |

Plotdatum: 29-06-2023 - 11:47:26 - Plotdoor: Alec Fanger