
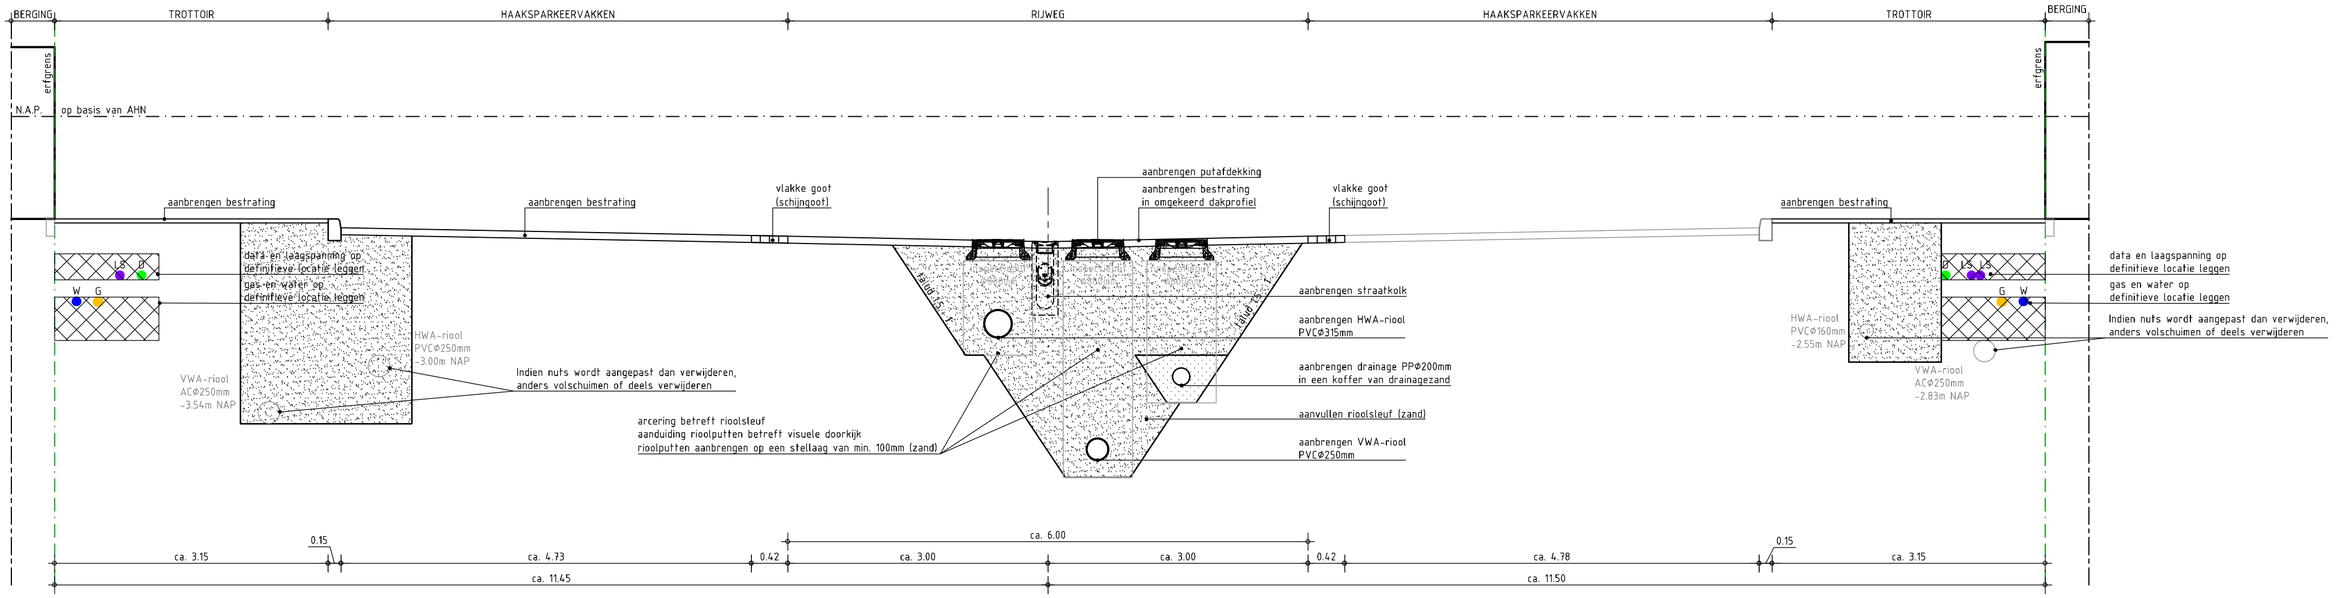



DWARSPROFIEL B-B

SCHAAL 1:50

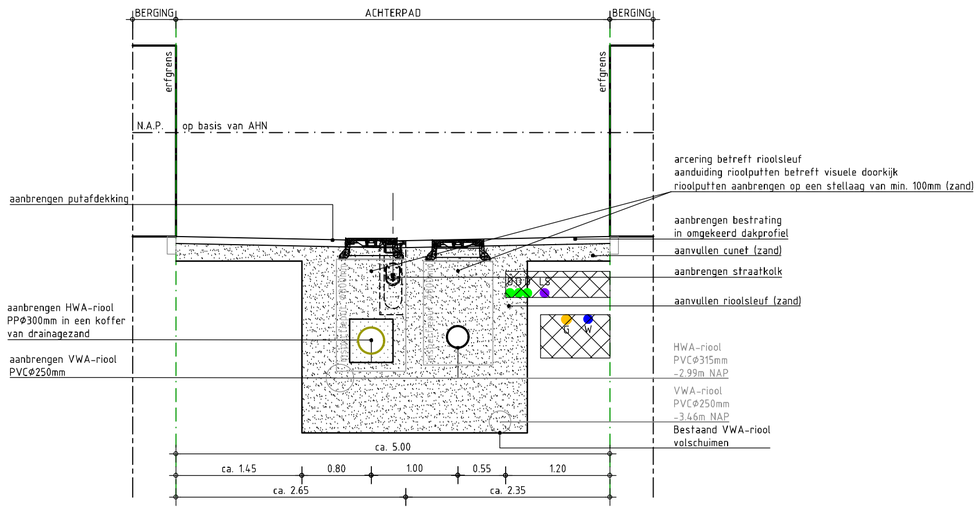


DWARSPROFIEL A-A

SCHAAL 1:50

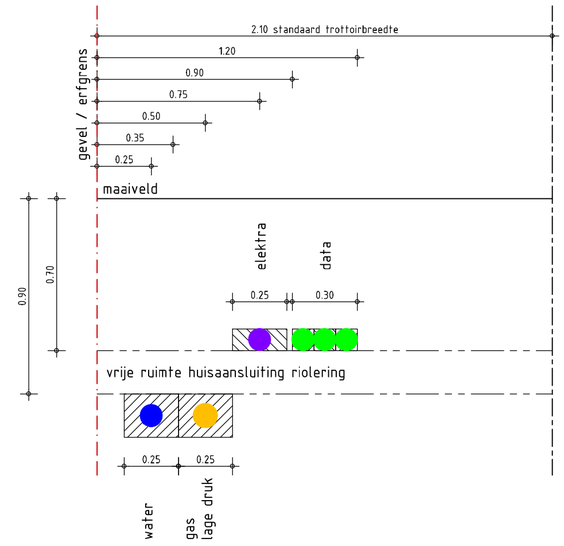

PRINCIPEPROFIEL NUTSTRACÉ

SCHAAL 1:20

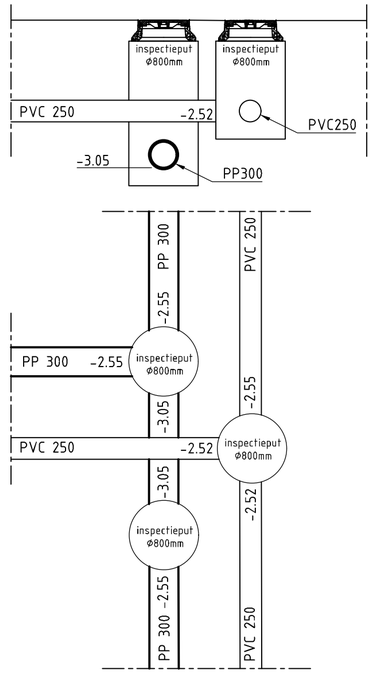

PRINCIPE DETAIL ZINKER

SCHAAL 1:50

RENVOOI DWARSPROFIELEN

- Zand aanvullen
- Drainzand aanvullen
- Nutstracé
- N.A.P.-lijn

0 0.5 1 2.5m

1:50

Maten niet van tekening meten, doch geschreven maten aanhouden.
Maten in meters, tenzij anders vermeld. Peilmaten in meters t.o.v. N.A.P., tenzij anders vermeld. Materiaalmaten in mm, tenzij anders vermeld. Diameters in mm, tenzij anders vermeld.
Deze situatie is niet bindend t.a.v. de exacte maten van grenzen en opstallen.
De aangegeven hoogtemaatvoering betreft de hoofdmaatvoering van het gewenste profiel. Detailuitwerking door aannemer.

GEMEENTE HOORN
Nieuwe Steen 1
Postbus 603
1620 AR Hoorn
T 0229 25 22 00

VERSIE	DATUM	OPMERKINGEN
-	-	-
-	-	-
V.01	29-06-2023	PRINCIPE DETAIL ZINKER TOEGEVOEGD

WIJZIGINGSTABEL

PROJECTOMSCHRIJVING
Vervangen riolering Tussen de Wachters

TEKENINGOMSCHRIJVING
Nieuwe situatie fase 2
Dwarsprofielen

GETEKEND: Alec Fanger
PROJECTLEIDER: Sander Laan & Marco Dudink
BESTEK: n.v.t.

PROJECTNR.	TEKENINGNR.	BLAD	VERSIE	SCHAAL	FORMAAT	DATUM	STATUS
20HB0558	20HB0558-NS-401	01 van 01	02	1 : 50	A2	20-04-2023	DEFINITIEF

20HB0558N$DA

Samenstelling

Formaat: A2 (420x594 mm)

20HB0558-NS-401 NIEUWE SITUATIE DWARSPROFIELEN.DWG ; 29-jun-23 ; by JAAP WOESTENBURG