
VOOR AANSLUITING ZIE TEKENINGNR. 20HB0558-NS-216

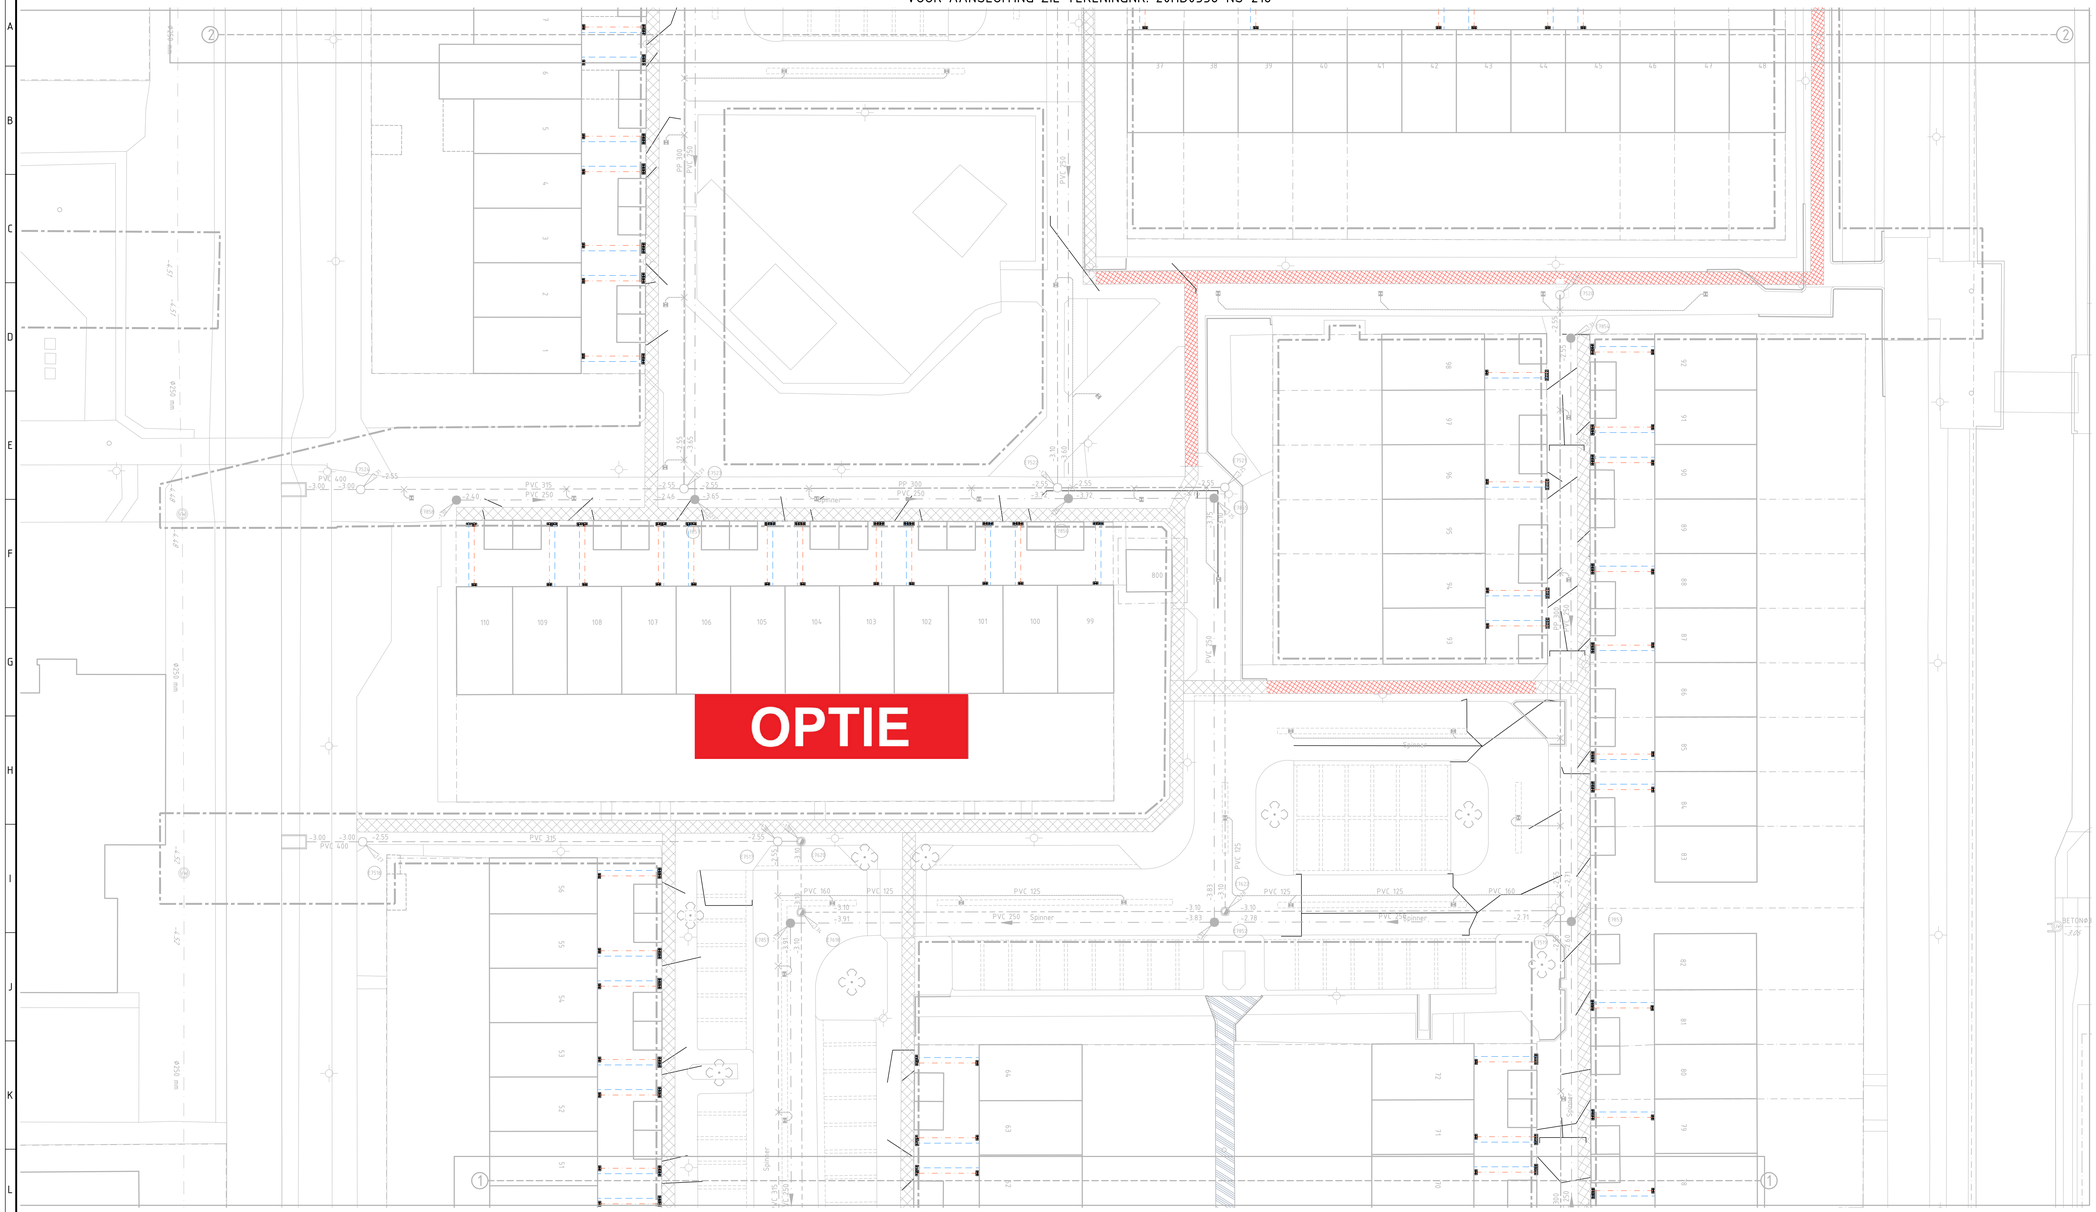

VOOR AANSLUITING ZIE TEKENINGNR. 20HB0558-NS-214

RENVOOI RIOLERING

- Vuilwater riolering, materiaal en diameter volgens tekening
- Hemelwater riolering, materiaal en diameter volgens tekening
- Hemelwater drainagetransport riolering, materiaal en diameter volgens tekening
- Wegdrainage PP Ø200 mm met PP450 ommanteling, -3.10 m N.A.P.
- Vuilwater inspectieput, Tegra Ø800mm met nummer en putrandhoogte (putrandhoogte indicatief, definitieve putrandhoogte n.t.b.)
- Hemelwater inspectieput, Tegra Ø800mm met nummer en putrandhoogte (putrandhoogte indicatief, definitieve putrandhoogte n.t.b.)
- Drainage doorspuitput, Tegra Ø800mm met nummer en putrandhoogte (putrandhoogte indicatief, definitieve putrandhoogte n.t.b.)
- Hemelwater uitstroomvoorziening
- Straatkolk, leverancier TBS Soest, type STR-9736 (terrein)
- Straatkolk, leverancier TBS Soest, type STR-3245/30 (molgoot)
- Hemelwater kolkaansluitleiding PVC Ø125mm tenzij anders vermeld
- Vuilwater huisaansluiting, pvc 125mm met 2x ontstoppingspunt — OPTIE
- Hemelwater huisaansluiting, pvc 125mm met 1x ontstoppingspunt — OPTIE

ALGEMEEN

- Dwarsprofiel
- Nutstracé binnen project-werkzaamheden, breedte: 1.20 m
- Nutstracé buiten project-werkzaamheden, breedte: 1.20 m — OPTIE
- Achterpaden Intermaris — OPTIE
- Bestaande eigendomsgrens
- Bladgrens
- Projectgrens



SsituatIE

SCHAAL: 1:3000

0 2 4 10m

1:200

Maten niet van tekening meten, doch geschreven maten aanhouden.
Maten in meters, tenzij anders vermeld. Peilmaten in meters t.o.v. N.A.P., tenzij anders vermeld. Materiaalmaten in mm, tenzij anders vermeld. Diameters in mm, tenzij anders vermeld.
Deze situatie is niet bindend t.a.v. de exacte maten van grenzen en opstallen.
De aangegeven hoogtemaatvoering betreft de hoofdmaatvoering van het gewenste profiel. Detailuitwerking door aannemer.

20HB0558NS
20HB0558BS BLADINDELING
20HB0558RS RADIASTER
20HB0558WS RIOLERING
20HB0558NS
20HB0558NS RIOLERING

VERSIE	DATUM	OPMERKINGEN
bwi-04	20-07-2023	wijziging bwi-03 is optineel geworden en op deze tekenbladen weergegeven
bwi-03	11-05-2023	huisaansluitingen Intermaris / achterpaden Intermaris / nutstracé buiten werkterrein

WIJZIGINGSTABEL

GEMEENTE HOORN
Nieuwe Steen 1
Postbus 503
1620 AH Hoorn
T 0229 25 22 00

PROJECTOMSCHRIJVING
Vervangen riolering Tussen de Wachters

TEKENINGOMSCHRIJVING
Nieuwe situatie fase 2
Rioleringsplan - optionele werkzaamheden

GETEKEND: Alec Fanger
PROJECTLEIDER: Sander Laan & Marco Dudink
BESTEK nvt
SCHAAL: 1 : 200
FORMAAT: A1

PROJECTNR.	TEKENINGNR.	BLAD	VERSIE	DATUM	STATUS
20HB0558	20HB0558-NS-215	05 van 06	04	20-04-2023	DEFINITIEF

ONDERHEVIG AAN DE ALGEMENE VOORWAARDEN VAN DE BRANCHEORGANISATIE VERENIGING DIGITALE STAD (VDS) EN DE ALGEMENE VOORWAARDEN VAN DE GEMEENTE HOORN