VOOR AANSLUITING ZIE TEKENINGNR. 20HB0558-NS-202

RENVOOI WOONRIJP MAKEN

VERHARDINGEN


Betonstraatstenen keiformaat, kleur zwart
in halfsteensverband (molgoot 5 strekken)

RIOLERING

- Straatkolk, leverancier TBS Soest, type STR-9736 (terrein)
- Straatkolk, leverancier TBS Soest, type STR-3245/30 (molgoot)
- Putrand met deksel t.b.v. vuilwater riolering
- Putrand met deksel t.b.v. hemelwater riolering
- Putrand met deksel t.b.v. drainage

ALGEMEEN

- A A Dwarsprofiel
- Bestaande eigendomsgrens
- 1 1 Bladgrens
- Projectgrens

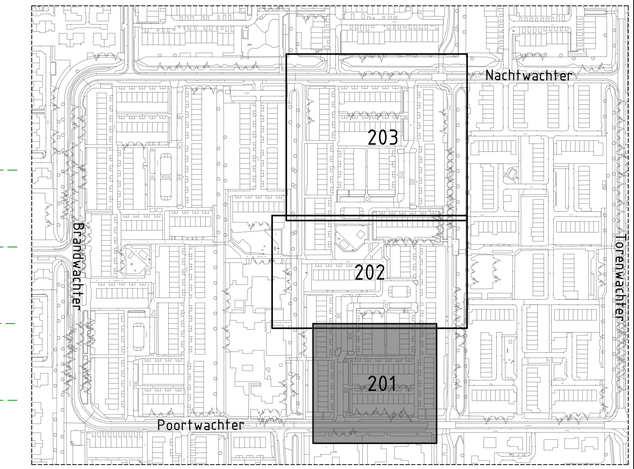

SITUATIE

SCHAAL: 1:3000

0 2 4 10 m
1:200

Maten niet van tekening meten, doch geschreven maten aanhouden.
Maten in meters, tenzij anders vermeld. Peilmaten in meters t.o.v. N.A.P., tenzij anders vermeld. Materiaalmaten in mm, tenzij anders vermeld. Diameters in mm, tenzij anders vermeld.
Deze situatie is niet bindend t.a.v. de exacte maten van grenzen en opstallen.
De aangegeven hoogtemaatvoering betreft de hoofdmaatvoering van het gewenste profiel. Detailuitwerking door aannemer.

Scheerder

Spinner

20HB0558B1$S
20HB0558B1$S BLADINDELING
20HB0558B1$S KADASTER
20HB0558N1$S

Samenstelling

VERSIE	DATUM	OPMERKINGEN
-	-	-
-	-	-
-	-	-

WIJZIGINGSTABEL

GEMEENTE HOORN

Nieuwe Steen 1
Postbus 603
1620 AR Hoorn
T 0229 25 22 00

PROJECTOMSCHRIJVING
Vervangen riolering Tussen de Wachters

TEKENINGOMSCHRIJVING
Nieuwe situatie fase 2
Maaiveldinrichting

GETEKEND
Alec Fanger

PROJECTLEIDER
Sander Laan & Marco Dudink

BESTEK
n.v.t.

SCHAAL	FORMAAT
1 : 200	A1

PROJECTNR.	TEKENINGNR.	BLAD	VERSIE	DATUM	STATUS
20HB0558	20HB0558-NS-201	01 van 03	02	20-04-2023	DEFINITIEF

20HB0558-NS-201-203 NIEUWE SITUATIE FASE 2.DWG | 18-apr-23 | by TIM HOOGVORST

Formaat: A1 (594x841 mm)