
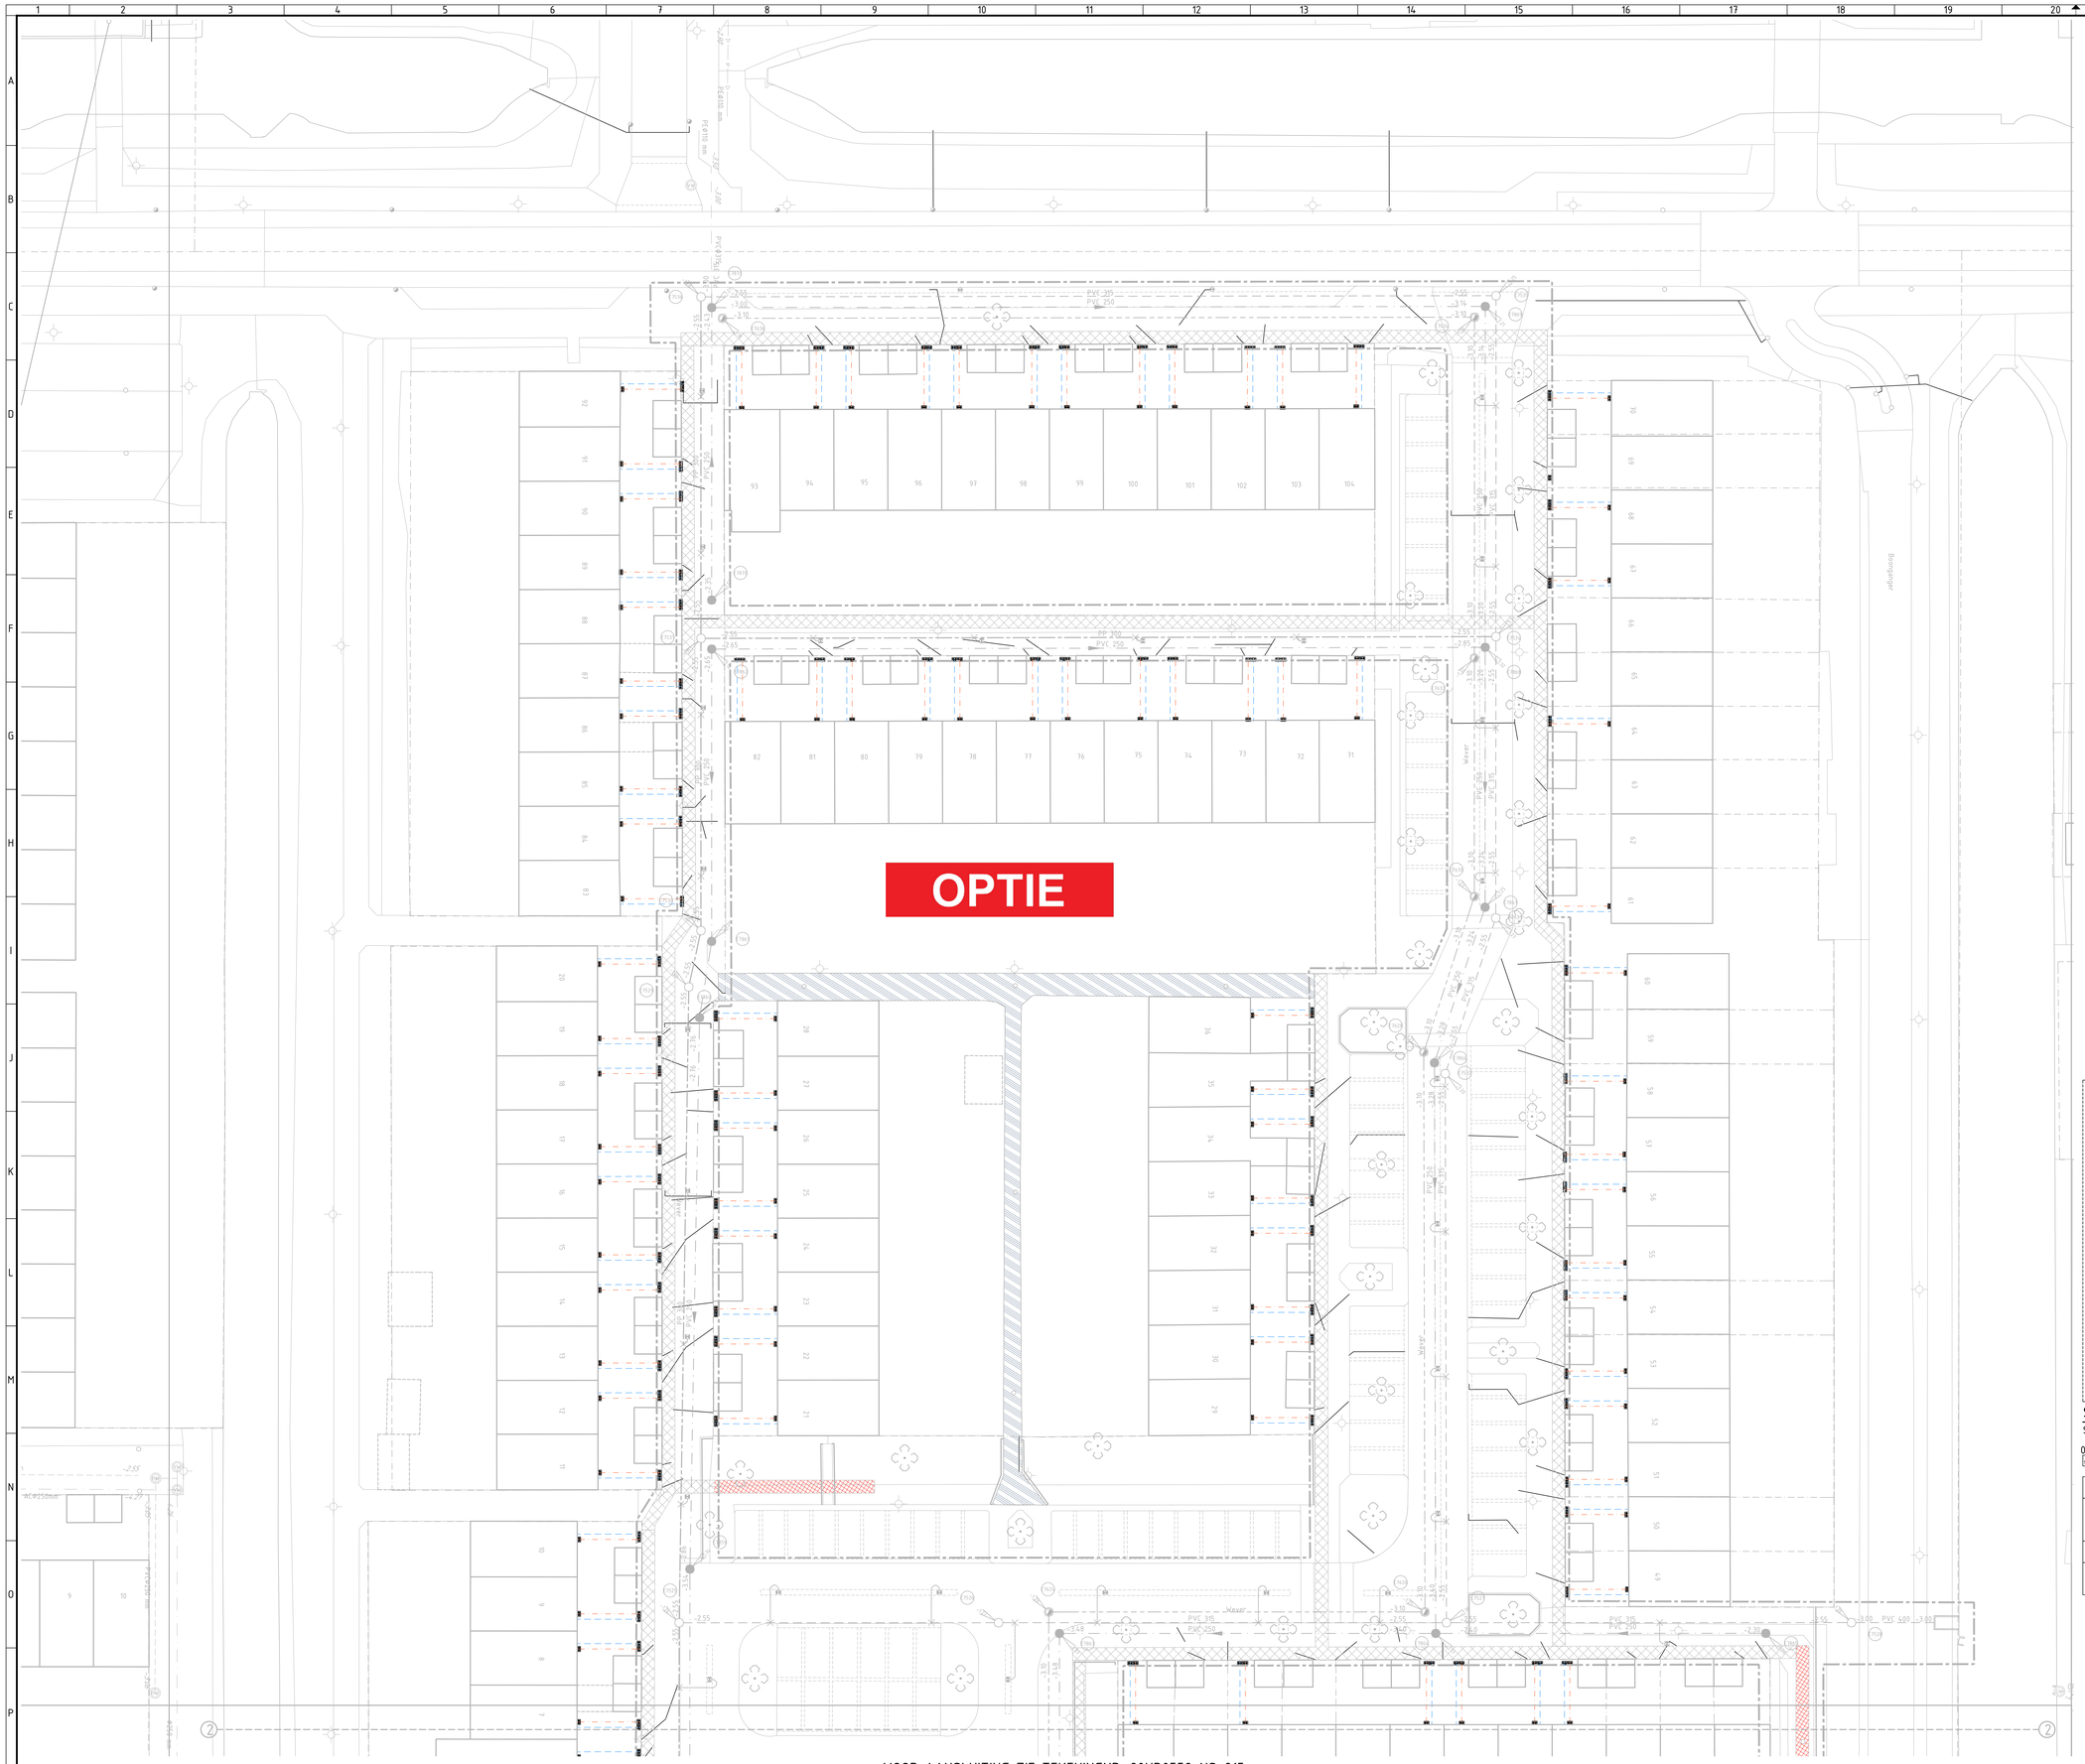


RENVOOI RIOLERING

- Vuilwater riolering, materiaal en diameter volgens tekening
- Hemelwater riolering, materiaal en diameter volgens tekening
- Hemelwater drainagetransport riolering, materiaal en diameter volgens tekening
- Wegdrainage PP@200 mm met PP450 ommanteling, -3.10 m N.A.P.
- Vuilwater inspectieput, Tegra Ø800mm met nummer en putrandhoogte (putrandhoogte indicatief, definitieve putrandhoogte n.t.b.)
- Hemelwater inspectieput, Tegra Ø800mm met nummer en putrandhoogte (putrandhoogte indicatief, definitieve putrandhoogte n.t.b.)
- Drainage doorspuitput, Tegra Ø800mm met nummer en putrandhoogte (putrandhoogte indicatief, definitieve putrandhoogte n.t.b.)
- Hemelwater uitstroomvoorziening
- Straatkolk, leverancier TBS Soest, type STR-9736 (terrein)
- Straatkolk, leverancier TBS Soest, type STR-3245/30 (molgoot)
- Hemelwater kolkaansluitleiding PVC@125mm tenzij anders vermeld
- Vuilwater huisaansluiting, pvc 125mm met 2x ontstoppingspunt — OPTIE
- Hemelwater huisaansluiting, pvc 125mm met 1x ontstoppingspunt — OPTIE

ALGEMEEN

- Dwarsprofiel
- Nutstracé binnen project-werkzaamheden, breedte: 1.20 m
- Nutstracé buiten project-werkzaamheden, breedte: 1.20 m — OPTIE
- Achterpaden Intermaris — OPTIE
- Bestaande eigendomsgrens
- Bladgrens
- Projectgrens

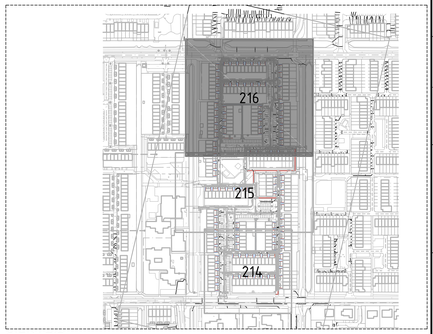

SsituatieSCHAAL: 1:3000

0 2 4 10m

Maten niet van tekening meten, doch geschreven maten aanhouden.
Maten in meters, tenzij anders vermeld. Peilmaten in meters t.o.v. N.A.P., tenzij anders vermeld. Materiaalmaten in mm, tenzij anders vermeld. Diameters in mm, tenzij anders vermeld.
Deze situatie is niet bindend t.a.v. de exacte maten van grenzen en opstallen.
De aangegeven hoogtemaatvoering betreft de hoofdmaatvoering van het gewenste profiel. Detailuitwerking door aannemer.

20HB0558BAS
20HB0558BKL BLADINDELING
20HB0558BKS KADASTER
20HB0558BRS RIOLERING
20HB0558NNS
20HB0558NRS RIOLERING

VERSIE	DATUM	OPMERKINGEN
bwi-04	20-07-2023	wijziging bwi-03 is optineel geworden en op deze tekenbladen weergegeven
bwi-03	11-05-2023	huisaansluitingen Intermaris / achterpaden Intermaris / nutstracé buiten werkterrein

WIJZIGINGSTABEL

GEMEENTE HOORN
Nieuwe Steen 1
Postbus 600
1620 AR Hoorn
T 0229 25 22 00

PROJECTOMSCHRIJVING
Vervangen riolering Tussen de Wachters

GETEKEND
Alec Fanger

PROJECTLEIDER
Sander Laan & Marco Dudink

TEKENINGOMSCHRIJVING
Nieuwe situatie fase 2
Rioleringsplan - optionele werkzaamheden

BESTEK
n.v.t.

SCHAAL 1 : 200
FORMAAT A0

PROJECTNR.	TEKENINGNR.	BLAD	VERSIE	DATUM	STATUS
20HB0558	20HB0558-NS-216	06 van 06	04	20-04-2023	DEFINITIEF

Aan deze tekening kunnen geen rechten worden ontleend. Alle rechten voorbehouden. Niets uit deze uitgave mag worden vermenigvuldigd, opgeslagen in een geautomatiseerd gegevensbestand, of openbaar gemaakt, in enige vorm of op enige wijze, zonder voorafgaande schriftelijke toestemming van de gemeente Hoorn.

Format: A0 (841x1189 mm)