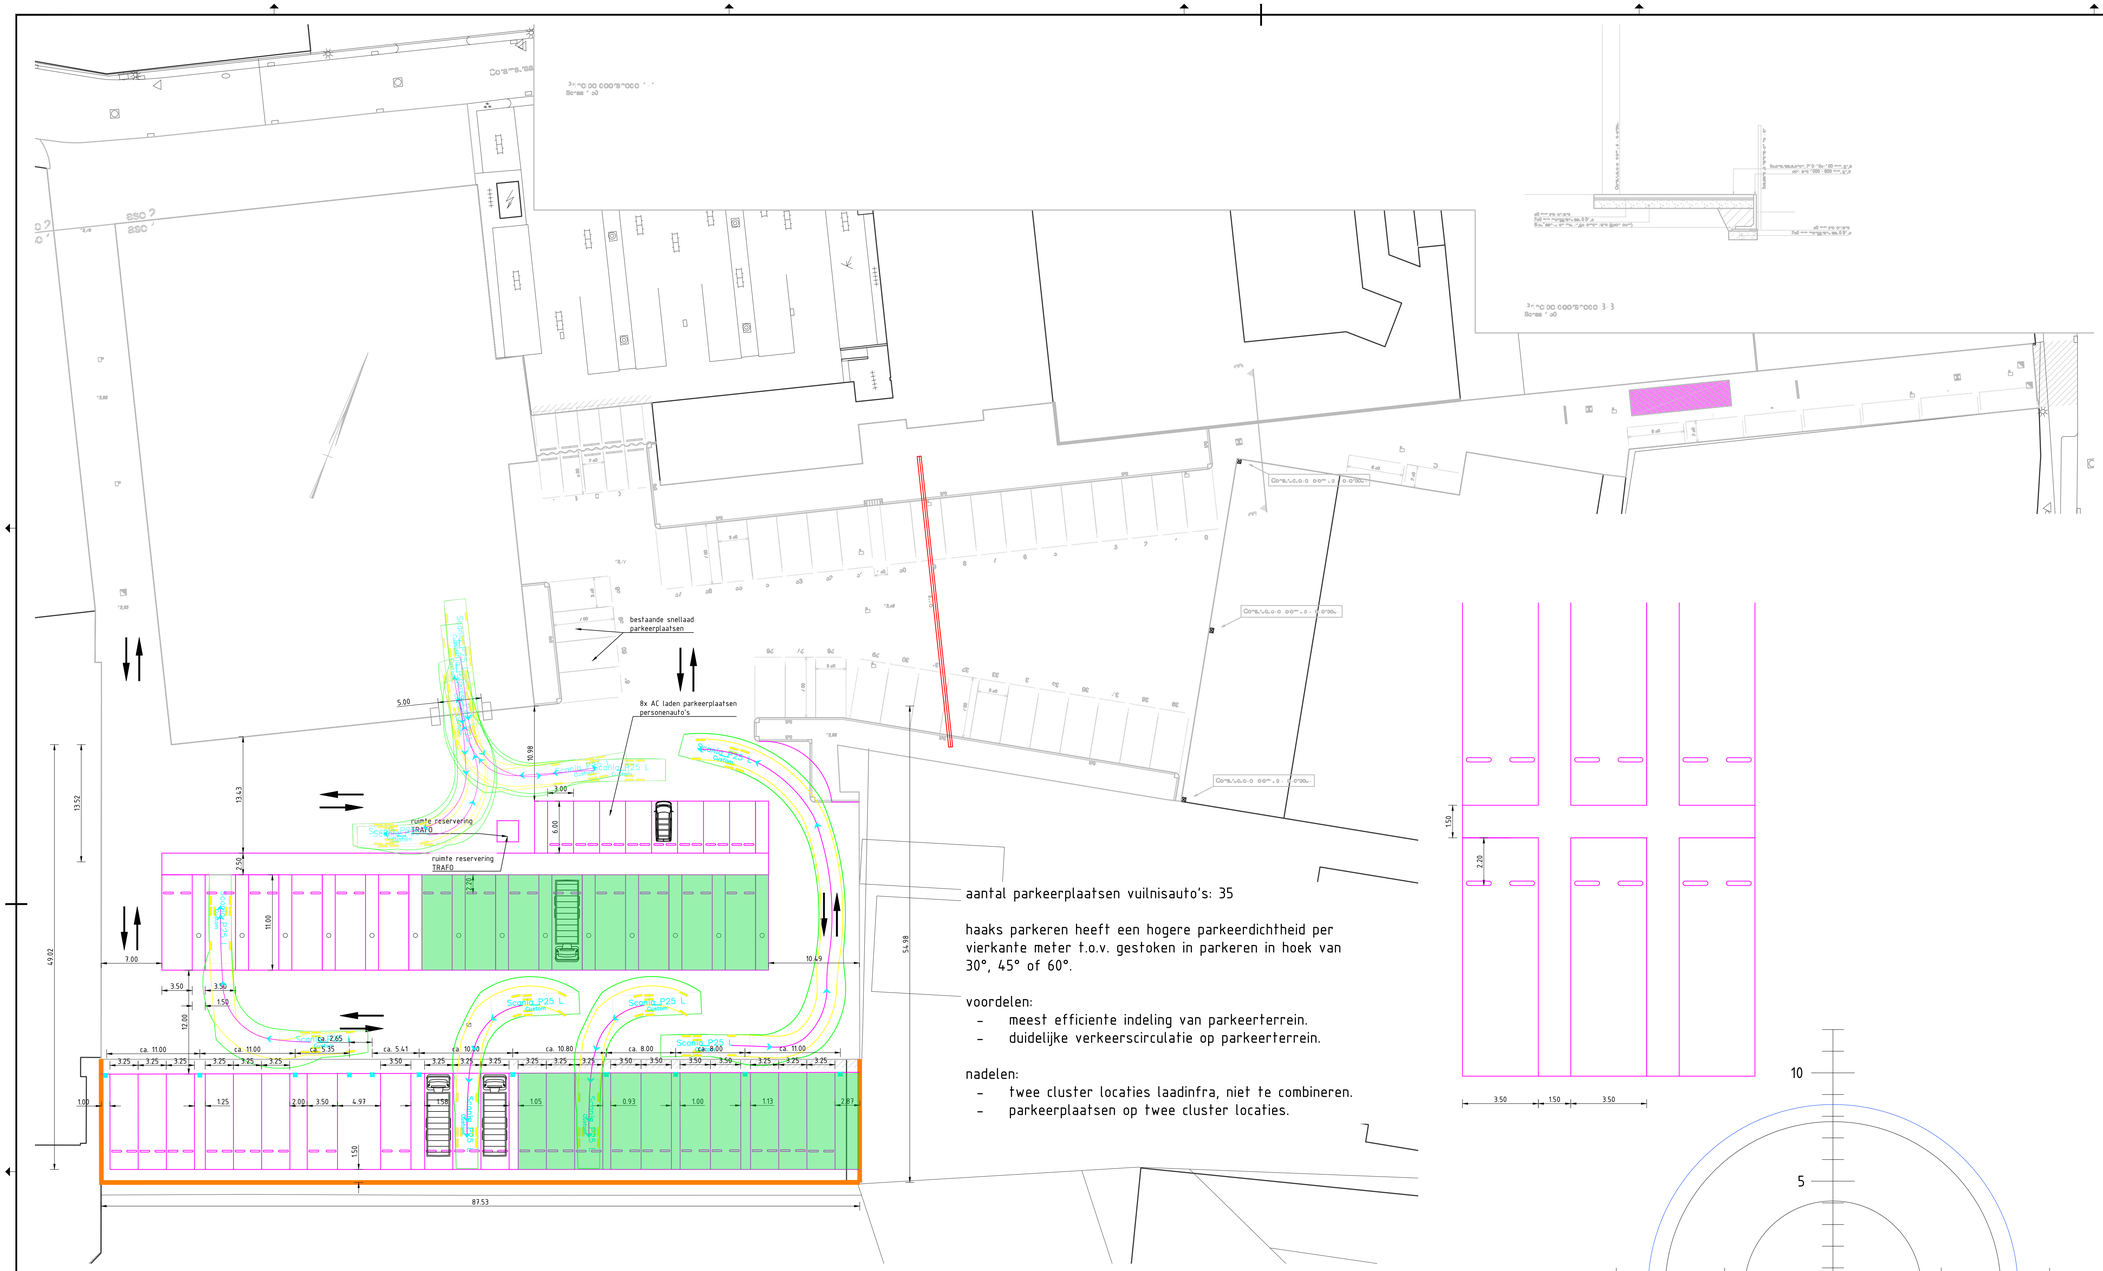

Mogelijke toekomstige inrichting parkeerterrein - voorkeursvariant 2a
Schaal 1 : 250

Legenda

- kantverharding
- vrijgekomen ruimte op terrein (vervallen opslagplaatsen overkapping)
- bestaande pijler overkapping
- nieuwe pijler portaalconstructie t.b.v. laden van bovenaf
- 18x DC laadplekken in scope aanbesteding (waarvan 3x 350 kwh snellaad)
- 8x AC laadplekken in scope aanbesteding

Referentie bestanden:

Xref BAT terrein

Bijbehorende documenten:

- ....., d.d. DD-MM-JJJJ
- ....., d.d. DD-MM-JJJJ

Opmerkingen:

- Maten in meters, tenzij anders vermeld;
- Materiaalmaten in millimeters, tenzij anders vermeld;
- Hoogtematen in meters t.o.v. N.A.P., tenzij anders vermeld;
- Diameters in millimeters, tenzij anders vermeld;
- Coördinaten in meters t.o.v. Rijksdriehoeksstelsel;
- Hoeken in graden (360°);
- Ligging kabels en leidingen indicatief weergegeven, exacte ligging bepalen d.m.v. het graven van proefsleuven.

Schaal 1:200
0 2 4 6 8m

Uitgangspunten:
- Bouwkundige staat overkapping nog te onderzoeken.
- Bestaande overkapping herinrichten met parkeerplaatsen tussen de pijlers.
- Bestaande pijlers overkapping zijn ingemeten ter indicatie.
  De pijlers staan in het ontwerp ingetekend met daartussen parkeervakken van 3.25 of 3.50 meter breed.
- Vuilnisauto 10,24 meter lang, 2,49 meter breed
- Vooruit terrein oprijden en achterwaarts inparkeren, zonder extra insteken
- Ingestelde rijsnelheid vuilnisauto bij in- en uitrijden terrein 6 km/uur
- Stuur draaien bij stilstaand voertuig, alleen toegepast bij voertuig van voor naar achteruit rijden
- Obstakelvrees ten opzichte van de parkeerplaatsen, boomvakken en wanden is 0,50 m..

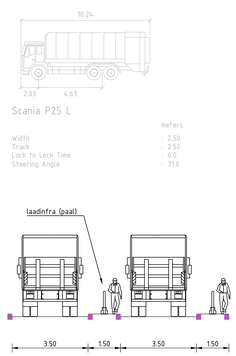

Standaard dwarsprofiel
Schaal 1 : 250

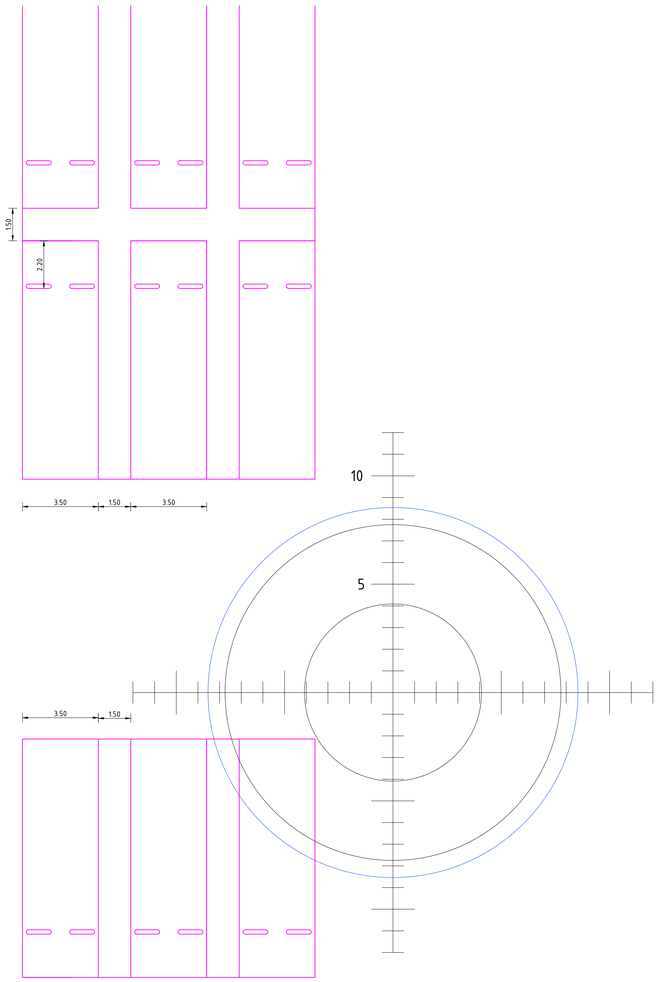

Profiel haaksparkeerplaatsen
(een groter bruto oppervlak per geparkeerd voertuig bij haaks parkeren t.o.v. gestoken)

Standaard profiel
Schaal 1 : 250

versie	omschrijving	gekeerd	gecontroleerd	akkoord	datum
0.1	Eerste uitgave	BKA	RJA	OVD	13-12-2022

opdrachtgever: Gemeente Tilburg

project: BAT Tilburg Ceramstraat

omschrijving: Ontwerp parkeerterrein elektrische vuilnisauto's zuidkant - voorkeursvariant 2a - laadperrons Situatie / Dwarsprofielen / Details / etc.

HaskoningDHV Nederland B.V. Mobility & Infrastructure

In behandeling 13-12-2022

formaat	schaal	fase	bladnr.	van	documentstatus	documentversie
A0	1:250 / 1:100	Schetsontwerp	1	1	Concept	0.1

projectnummer / tekeningnummer: BI9535-RHD-RX-XX-DG-C-260001