


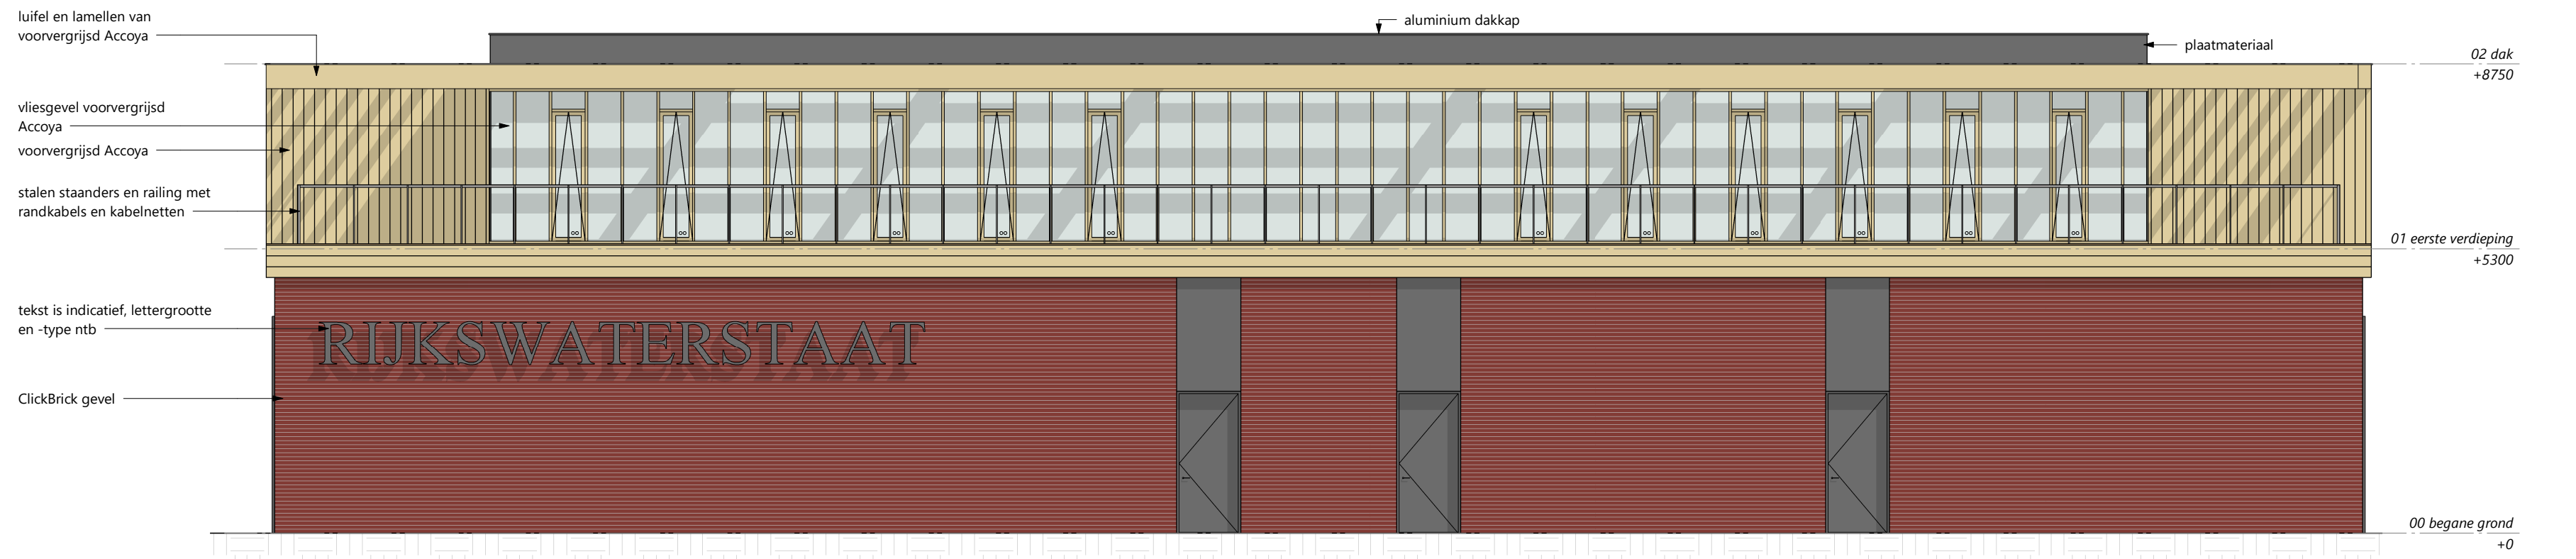


zuidoostgevel

1 : 100




zuidwestgevel

1 : 100

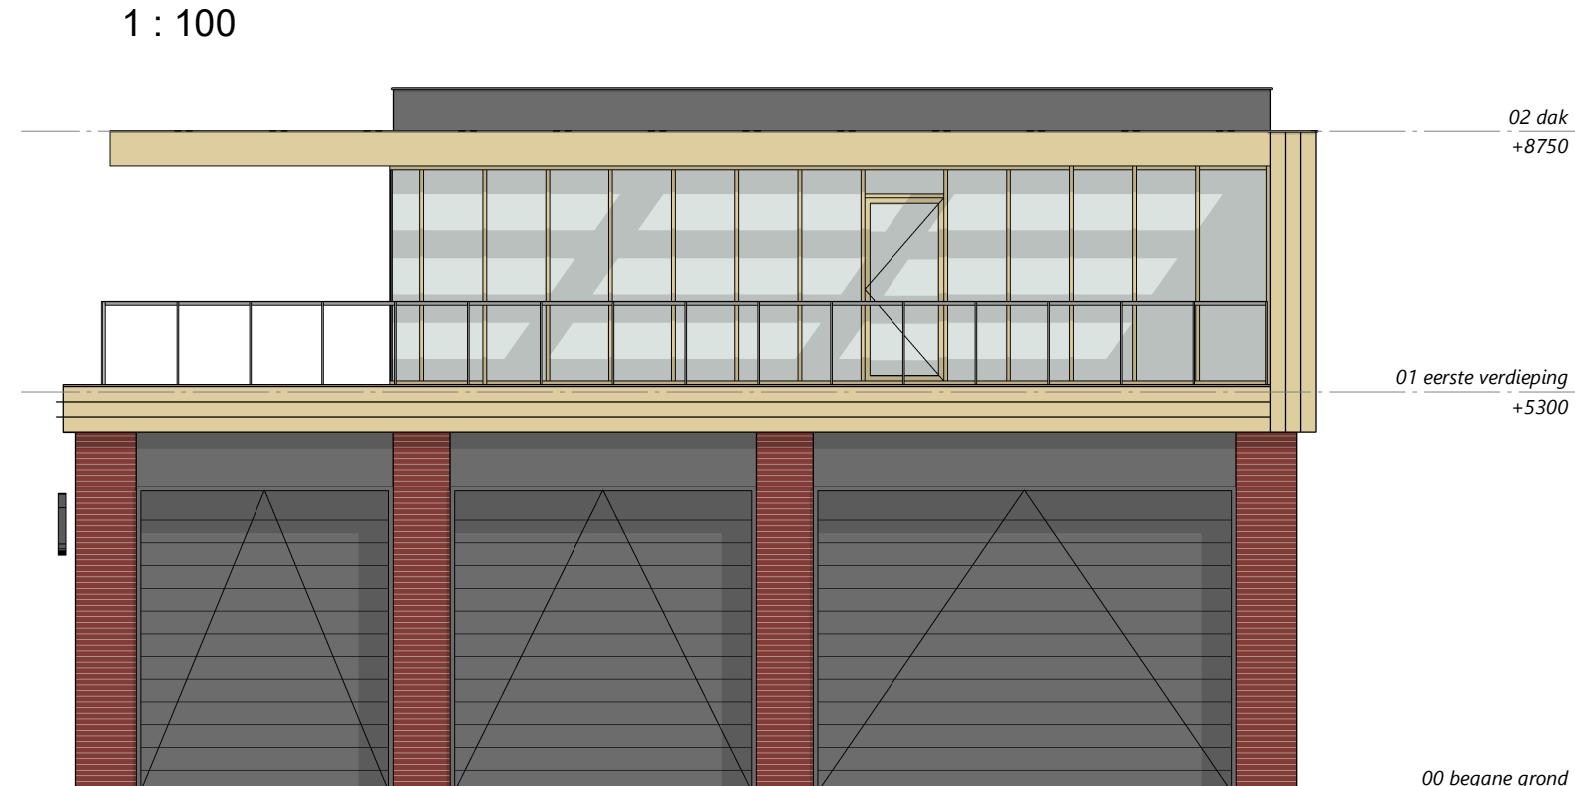


zuidoostgevel

1 : 100

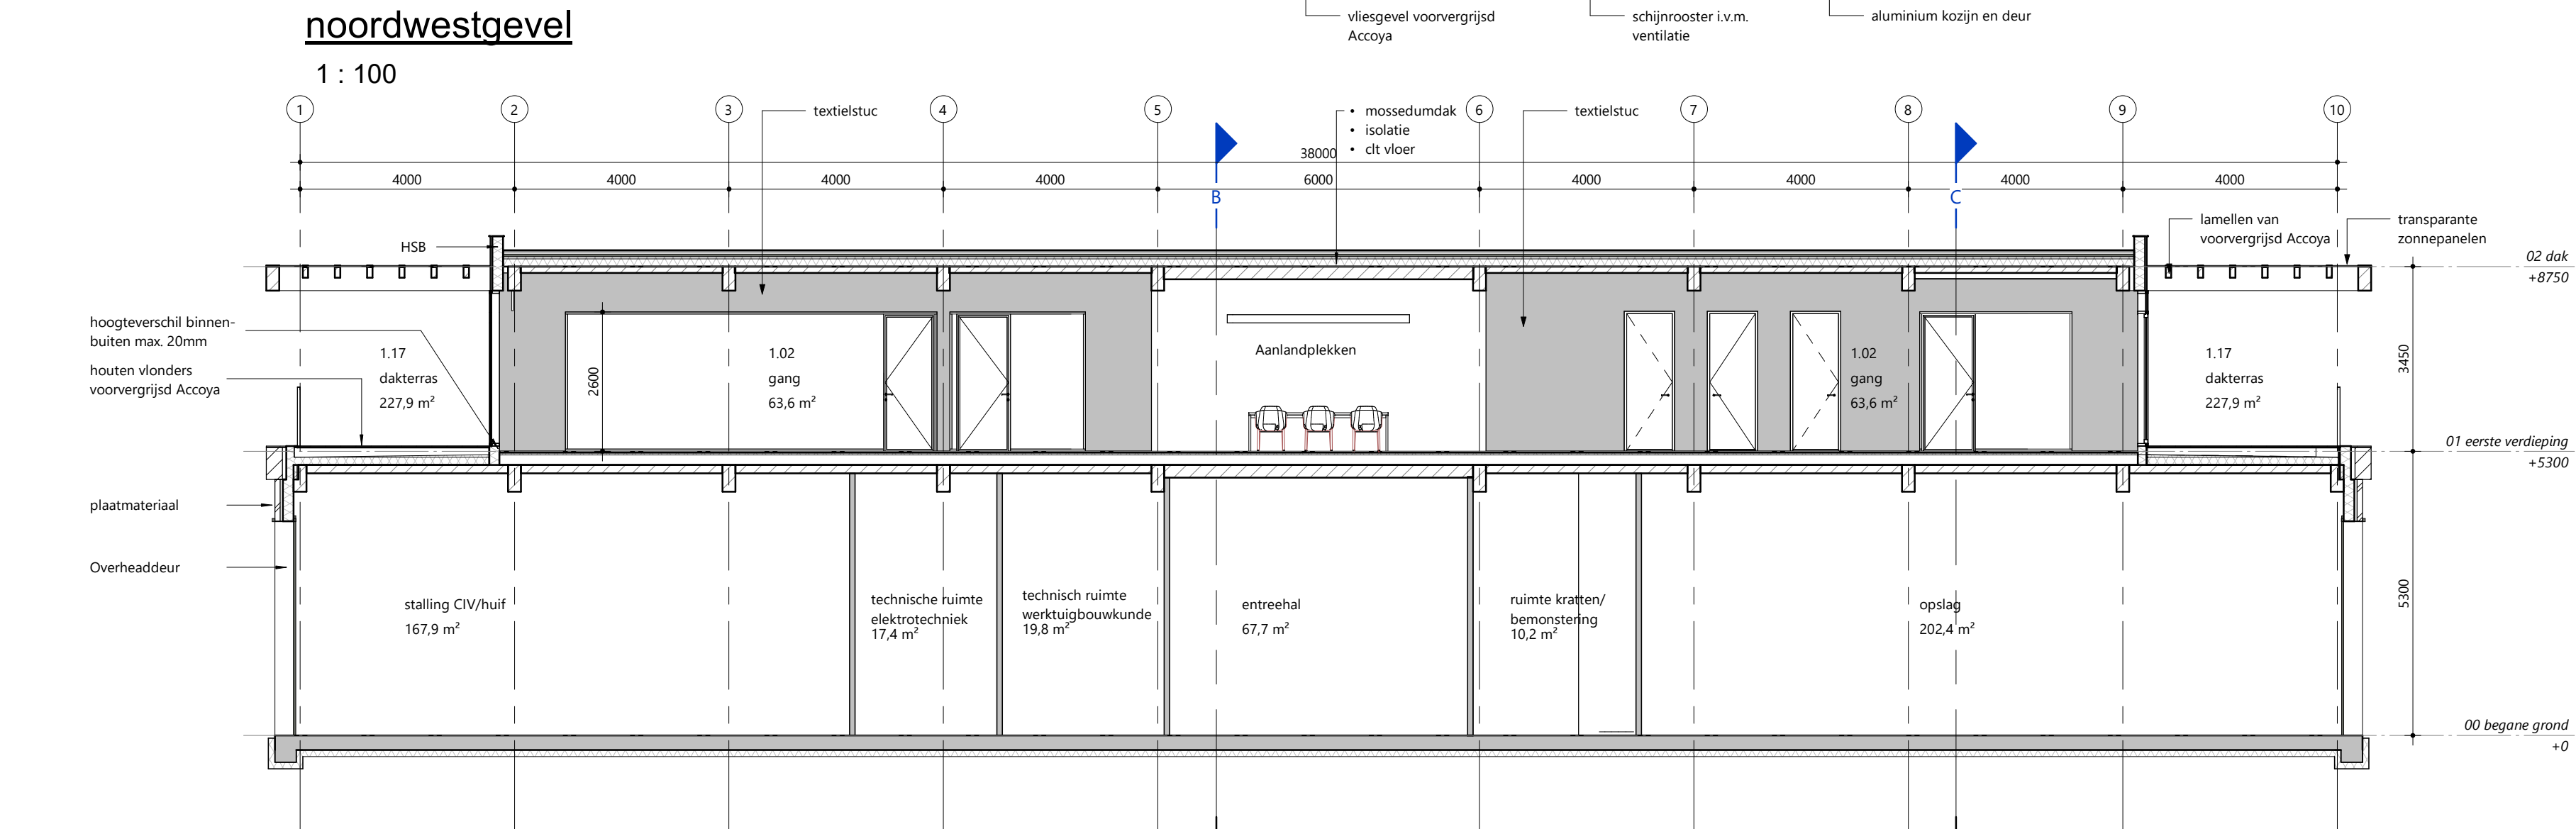


Doorsnede A

1 : 100

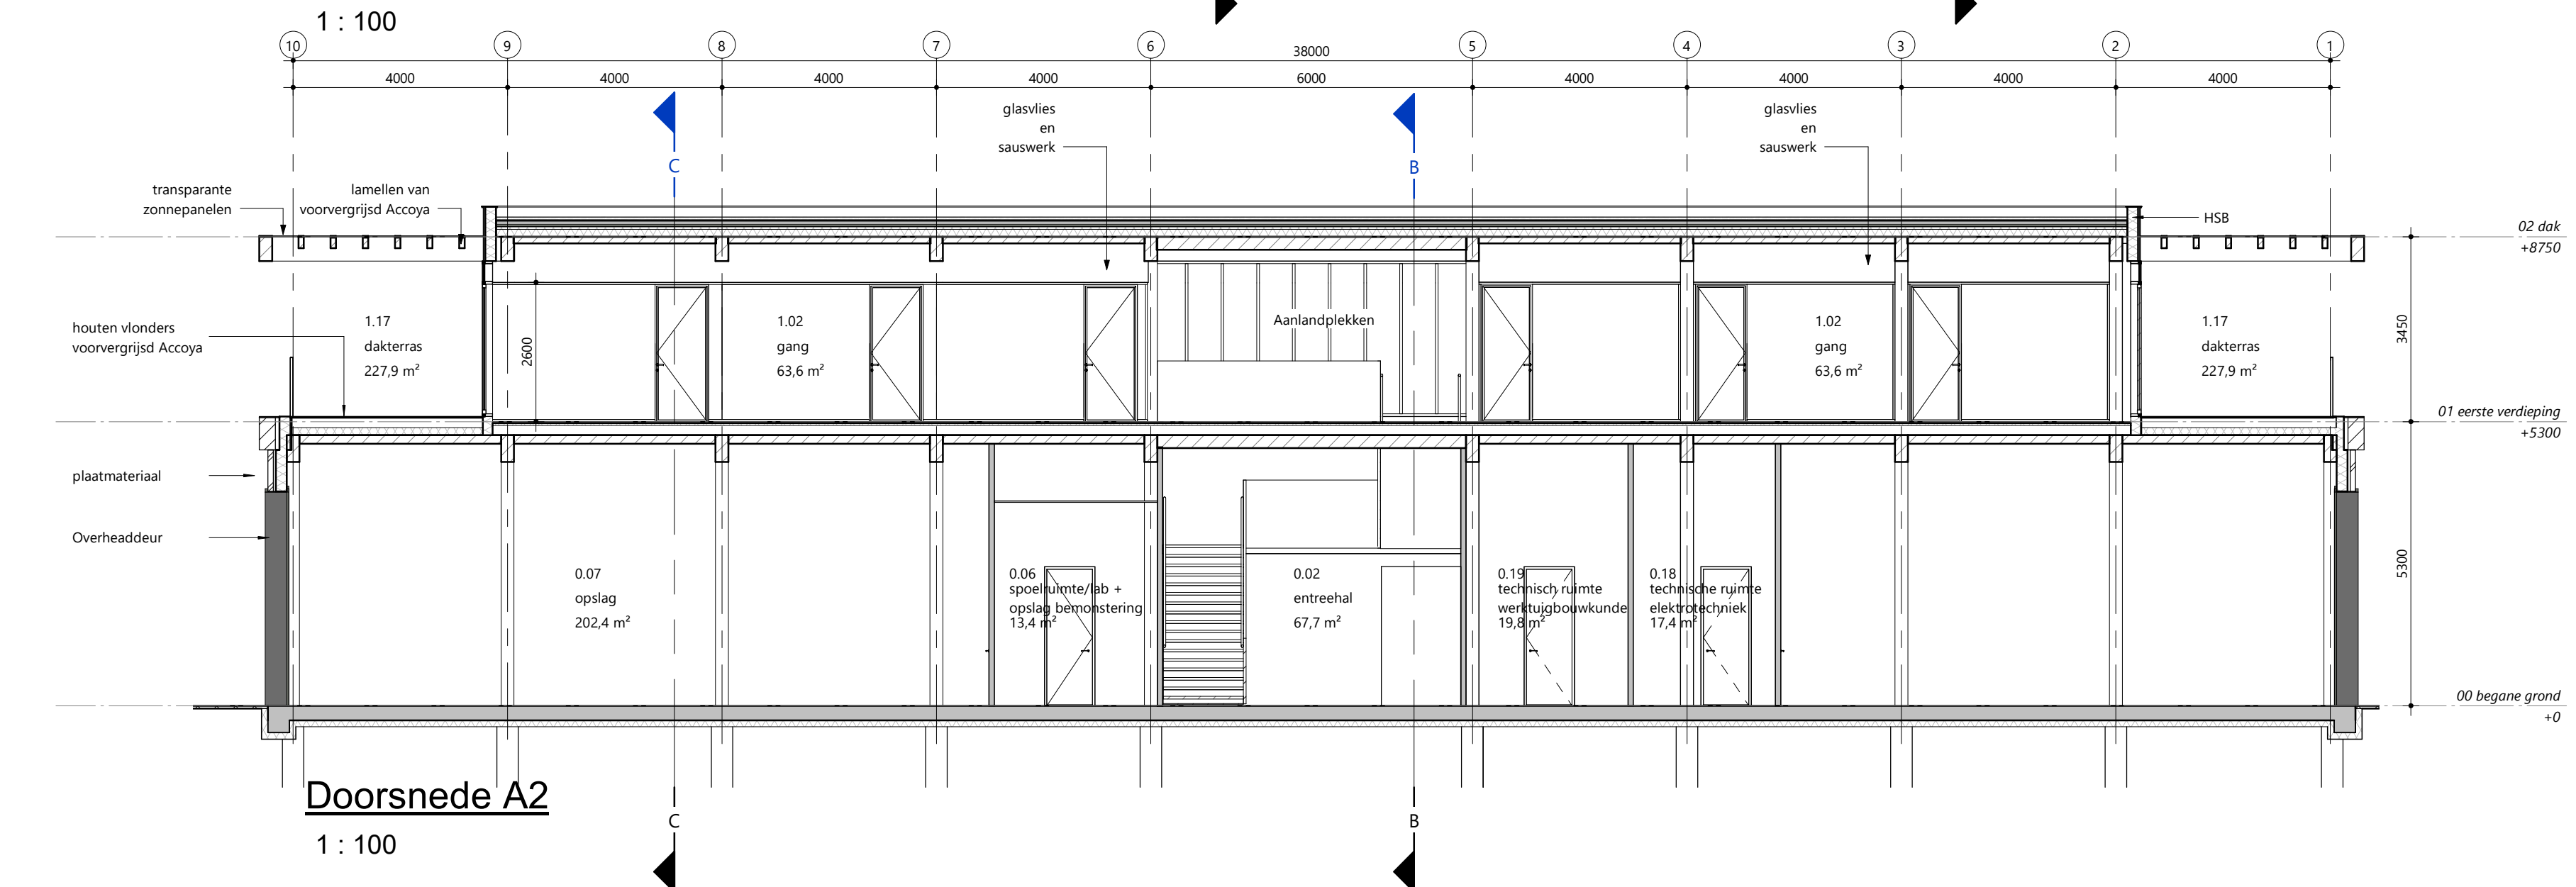


Doorsnede A2

1 : 100

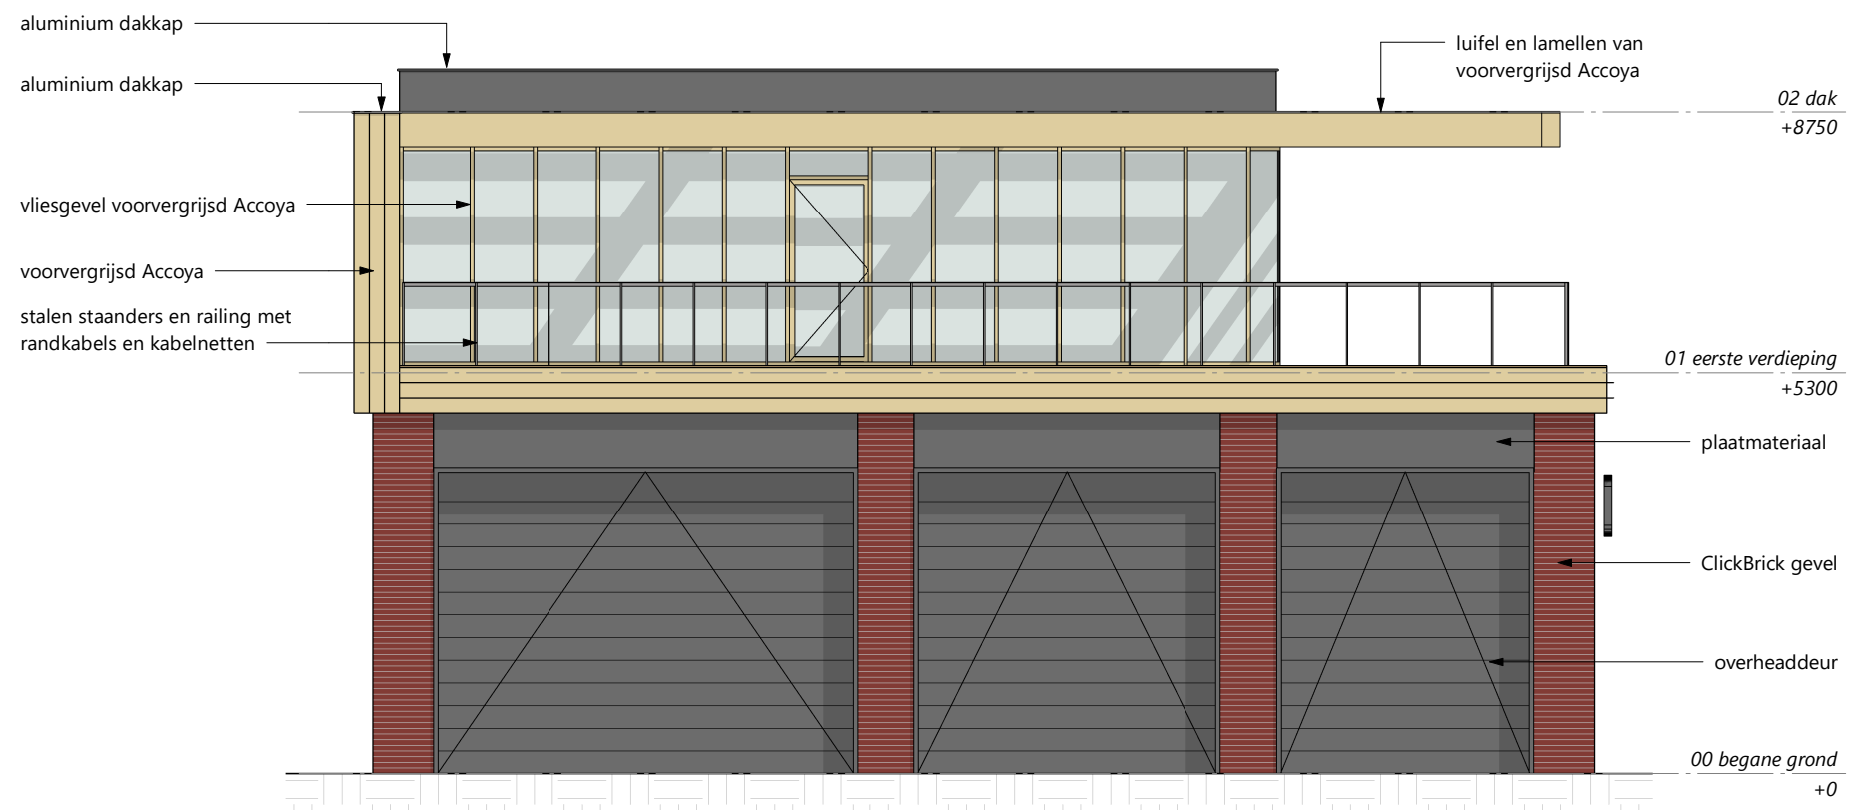


zuidwestgevel

1 : 100

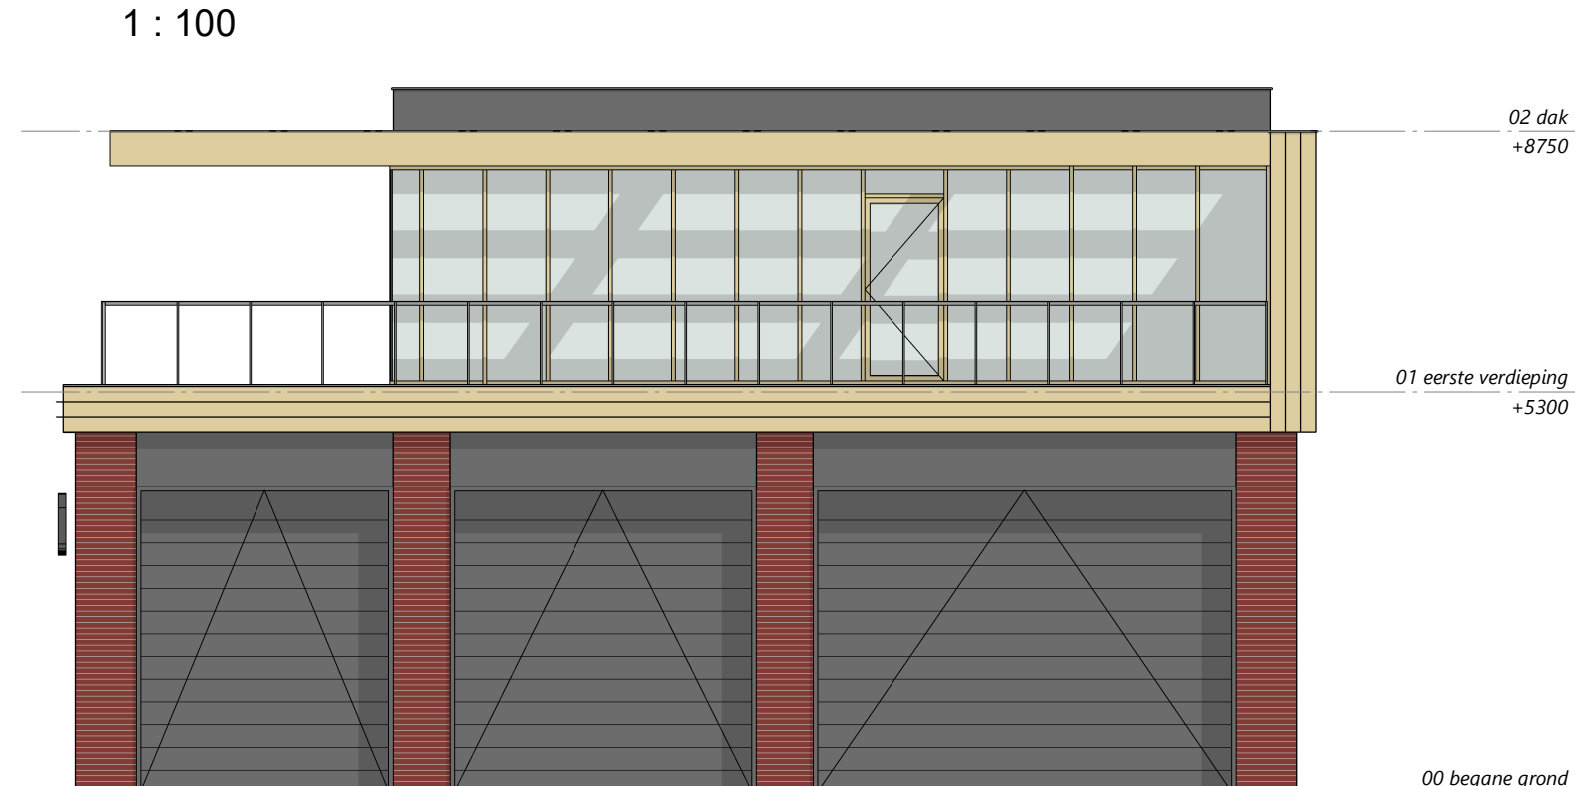


zuidoostgevel

1 : 100

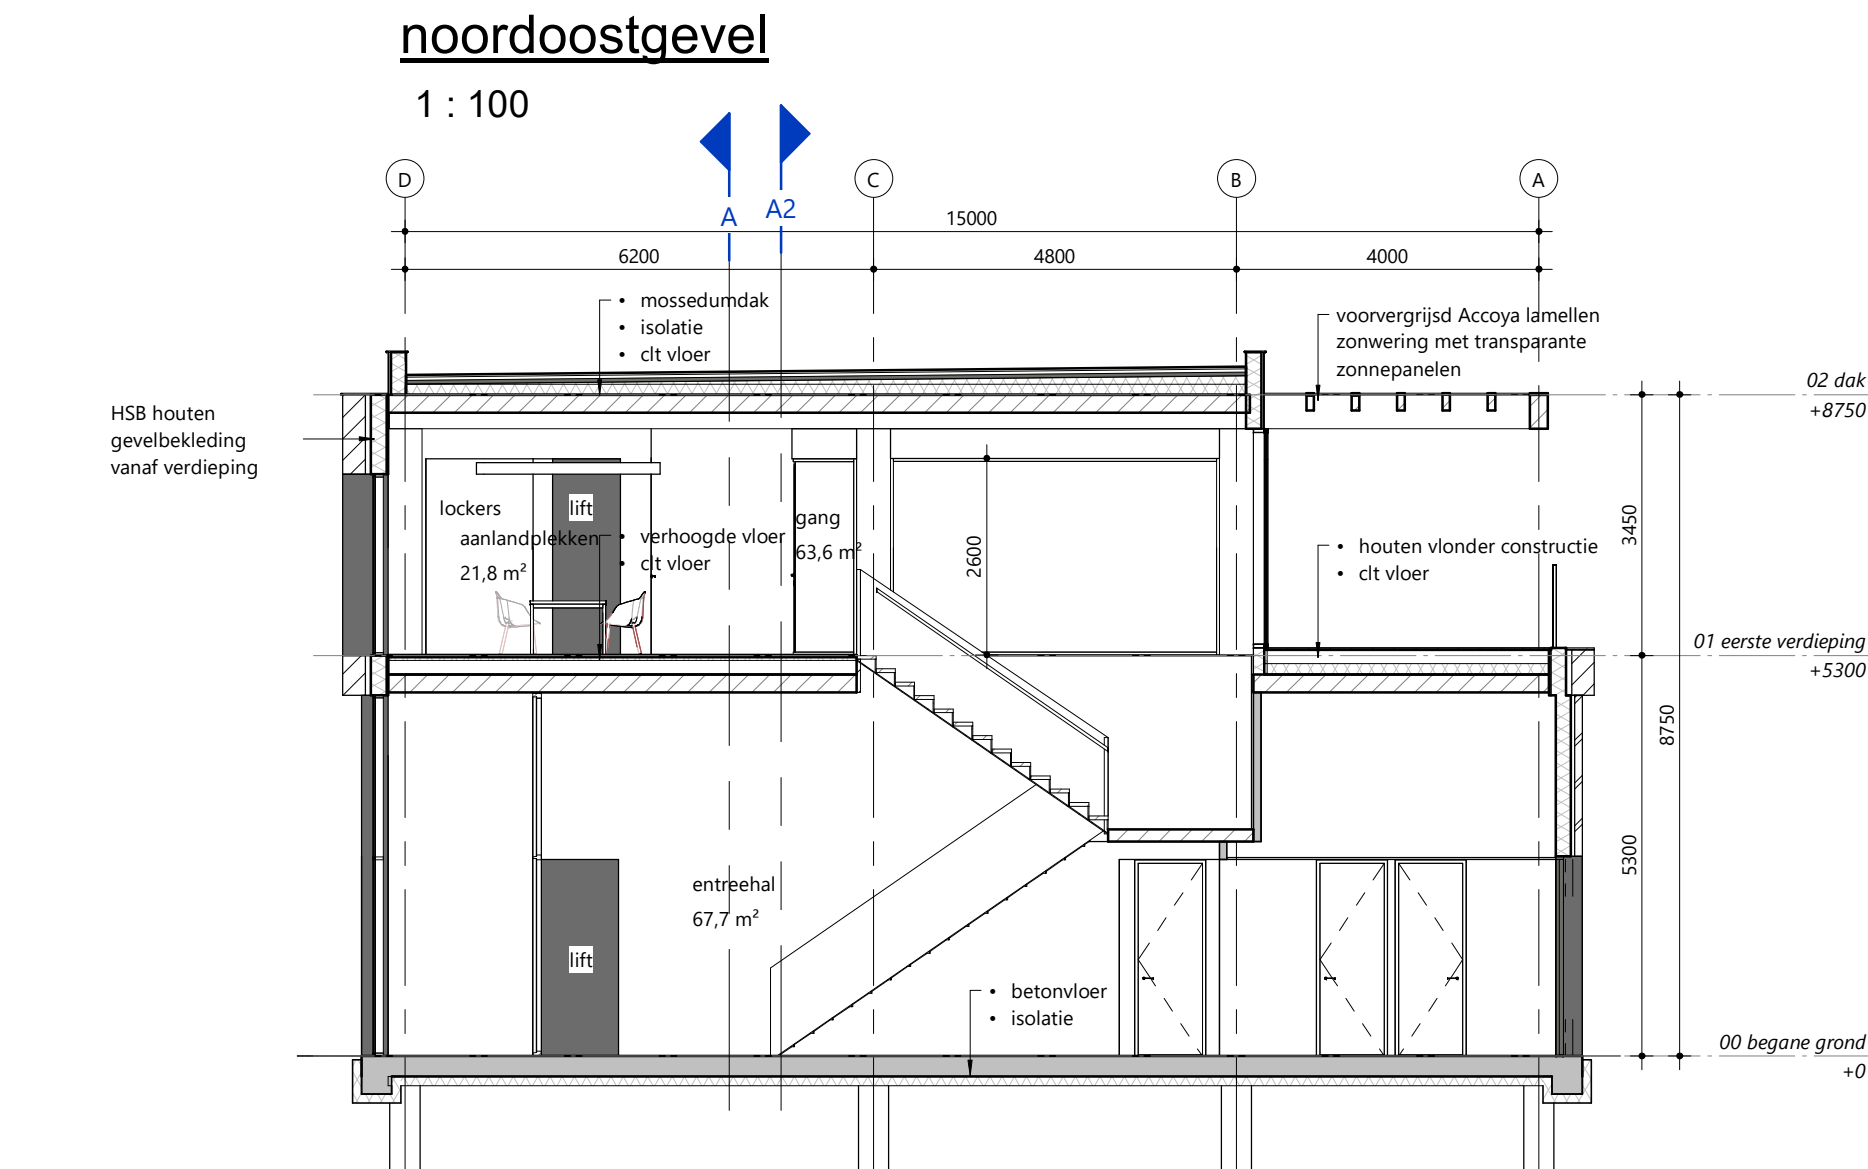


Doorsnede B

1 : 100

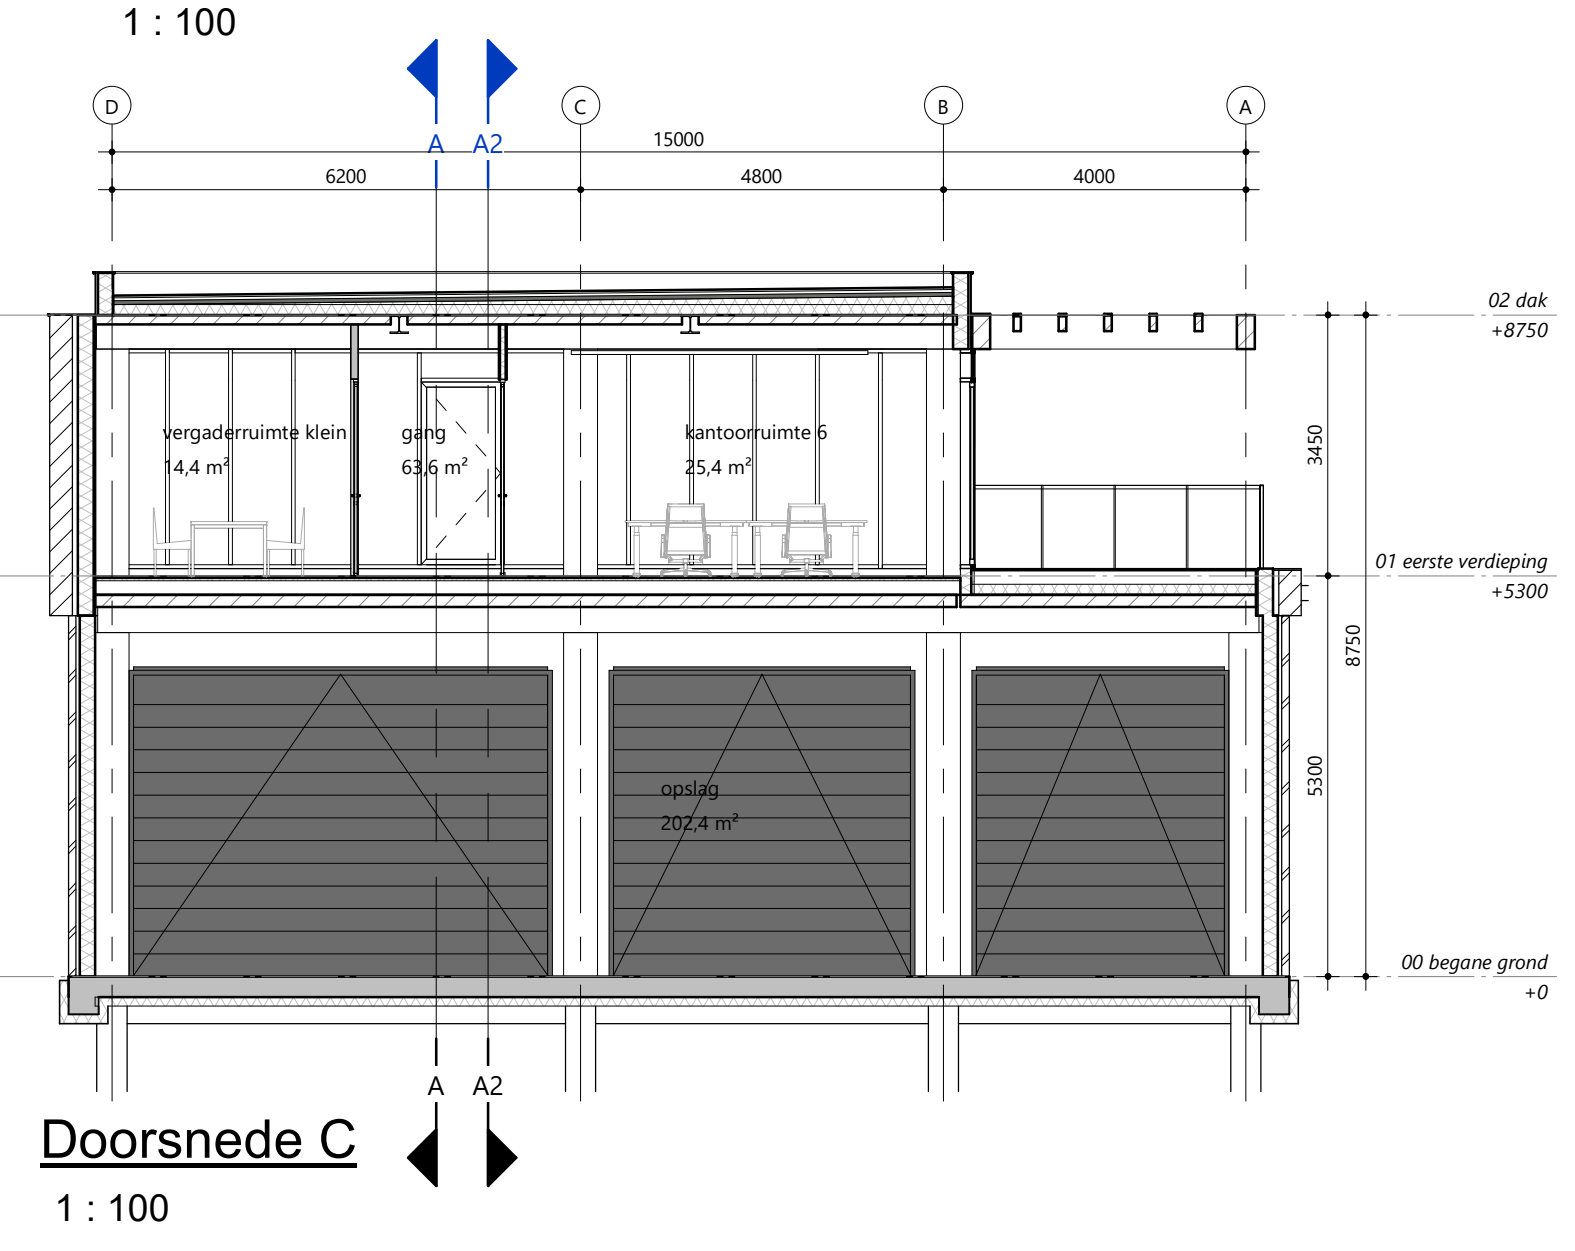


Doorsnede C

1 : 100

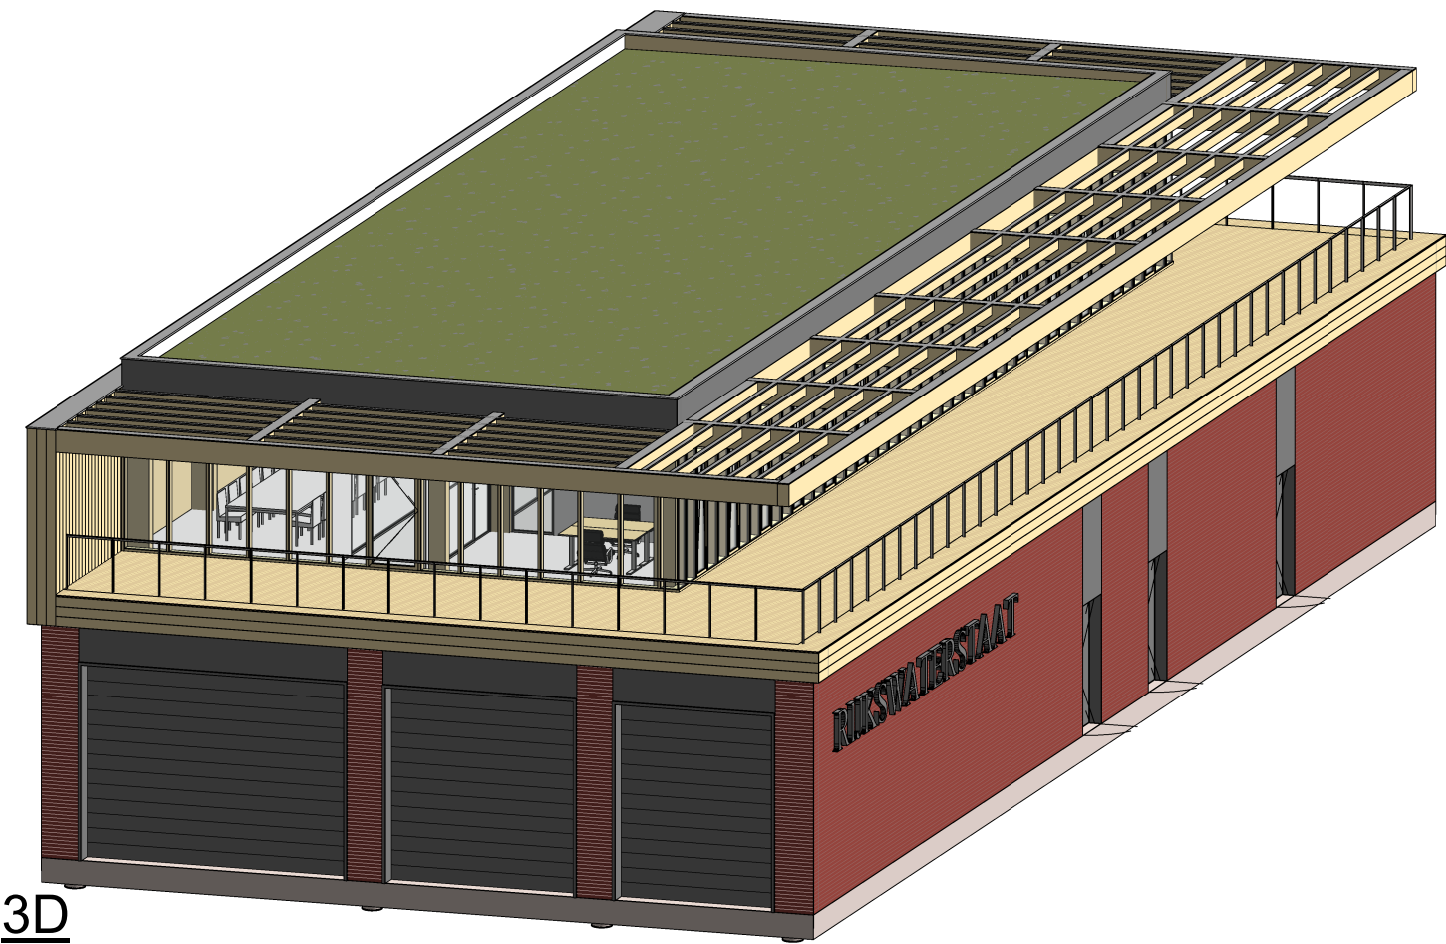

3D

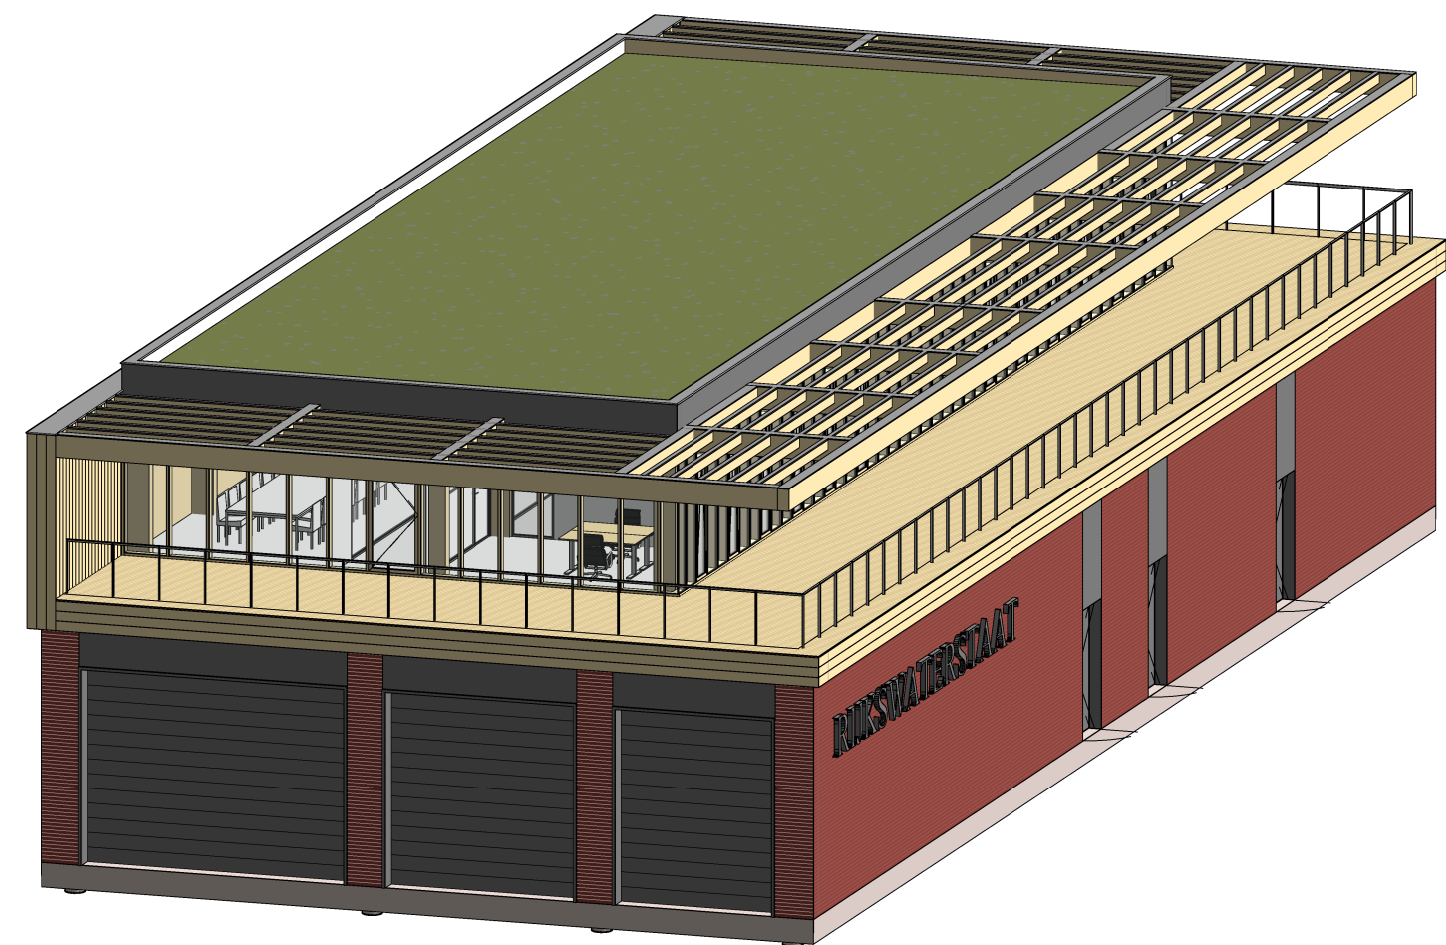

3D

Witteveen+Bos

Wijz. Getek. Datum Omschrijving

Opdrachtgever
Rijkswaterstaat
Project
Natte steunpunten - Arnhem
Voorlopig Ontwerp - Bouwkunde
Onderdeel
Gevels en doorsneden

Status	Definitief	Getekend	J. ter Wee
Datum	01-09-2021	Gecontroleerd	S. Laurens
Formaat	A1	Goedgekeurd	R. Belterman
Schaal	1 : 100	Projectcode	Tekeningnummer
		116340	1120

Witteveen+Bos Raadgevende ingenieurs B.V.
Leeuwenbrug 8 | postbus 233 | 7400 AE Deventer | +31 (0)570 69 79 11 | KvK 38020751