



Noordgevel
1 : 100




Zuidgevel
1 : 100

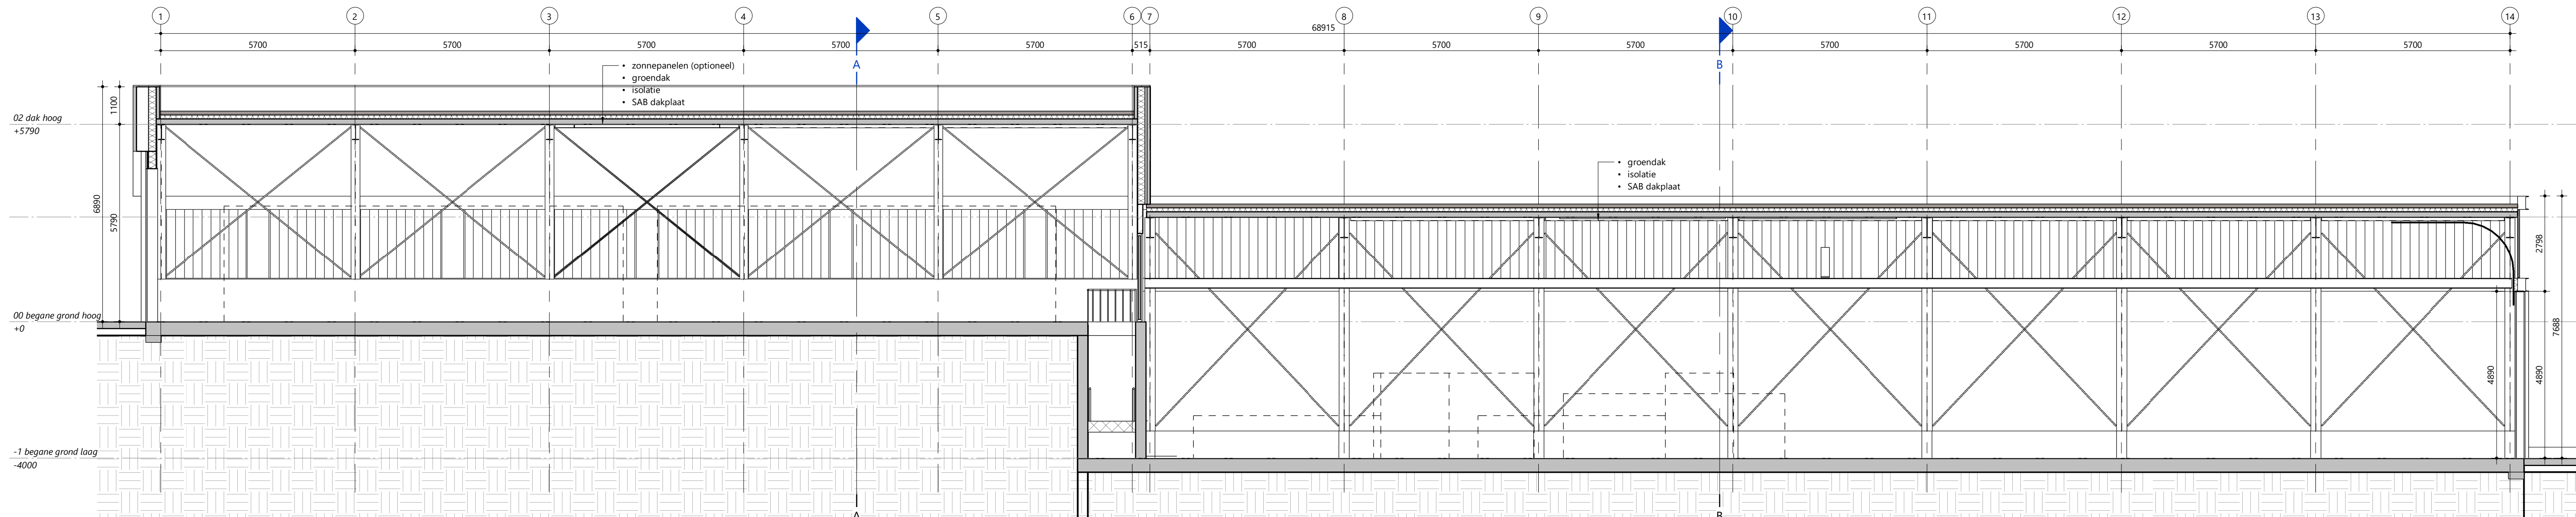


Doorsnede C
1 : 100

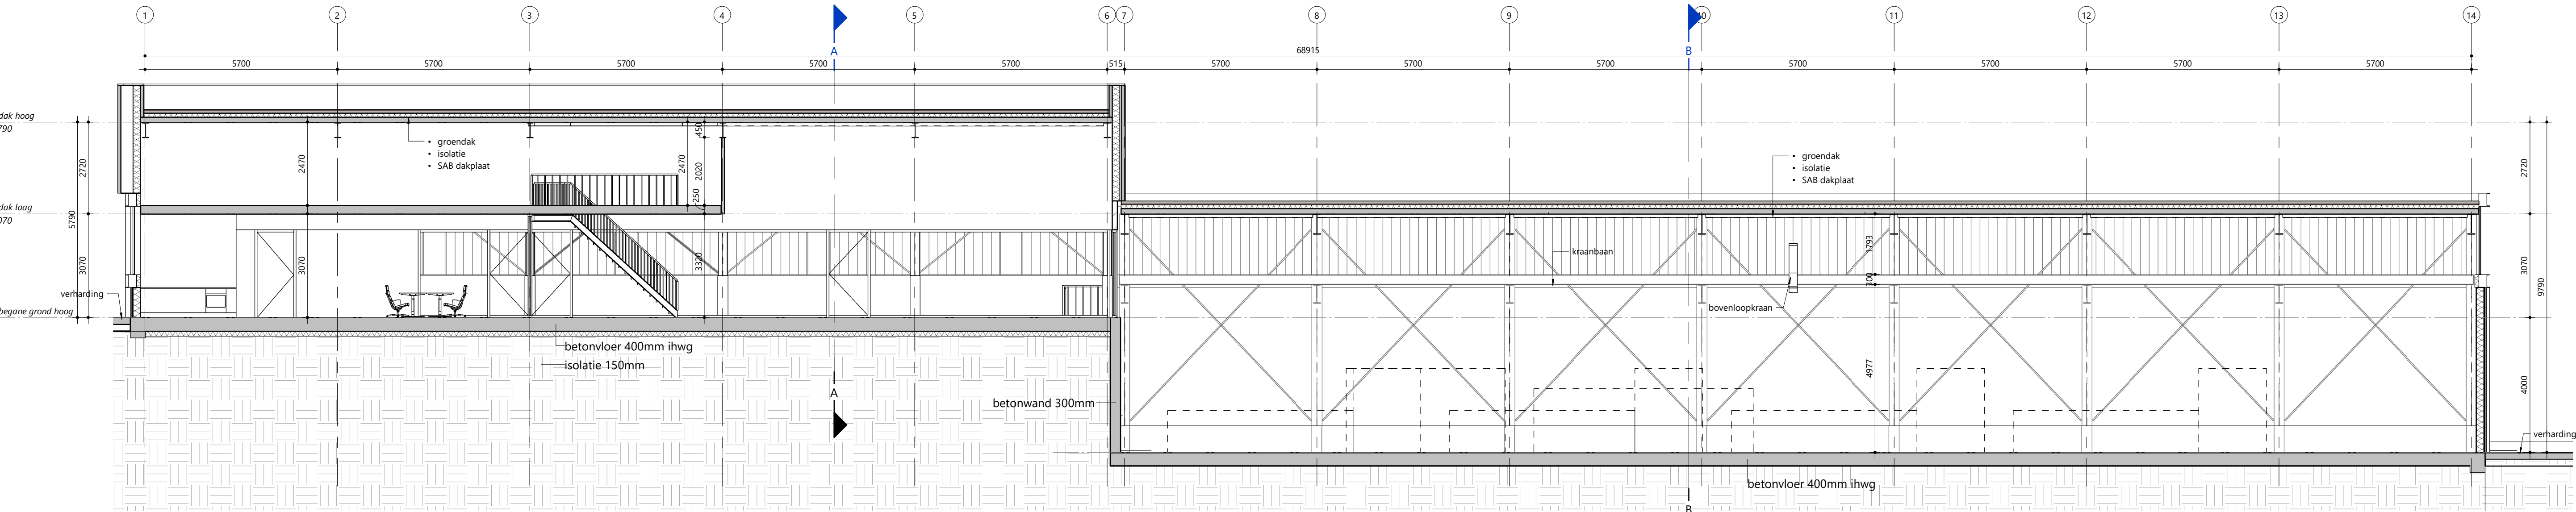


Doorsnede D
1 : 100

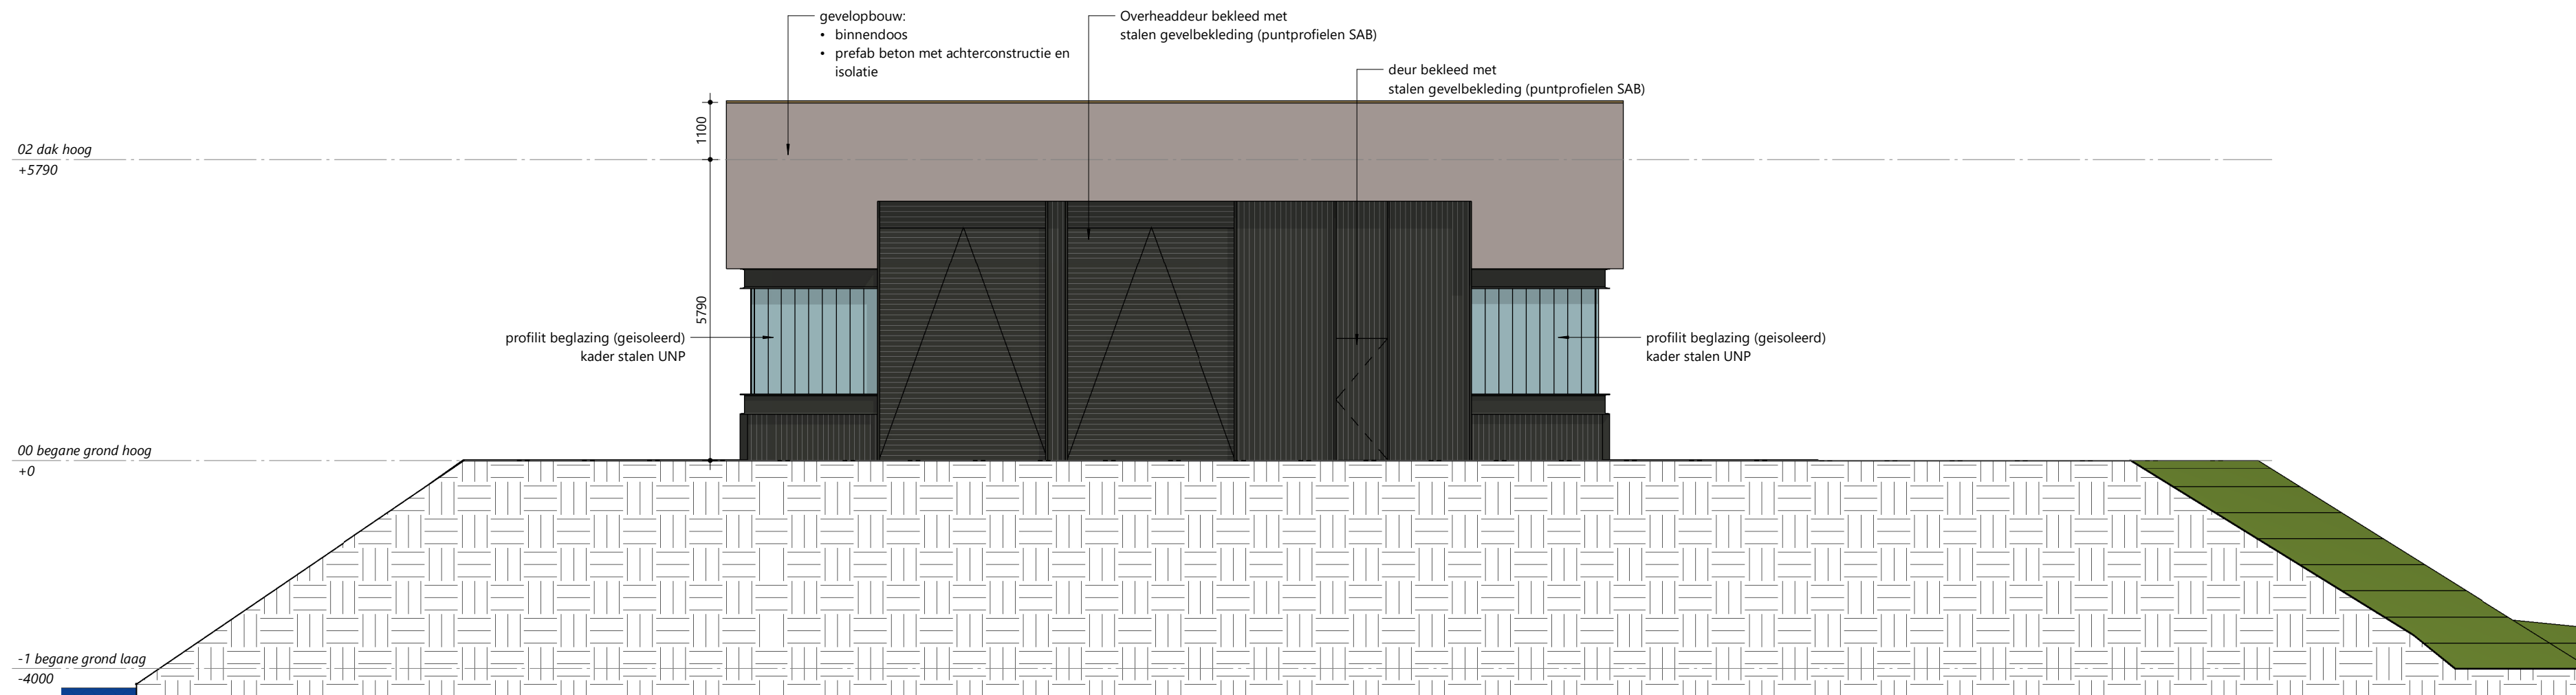


Oostgevel
1 : 100

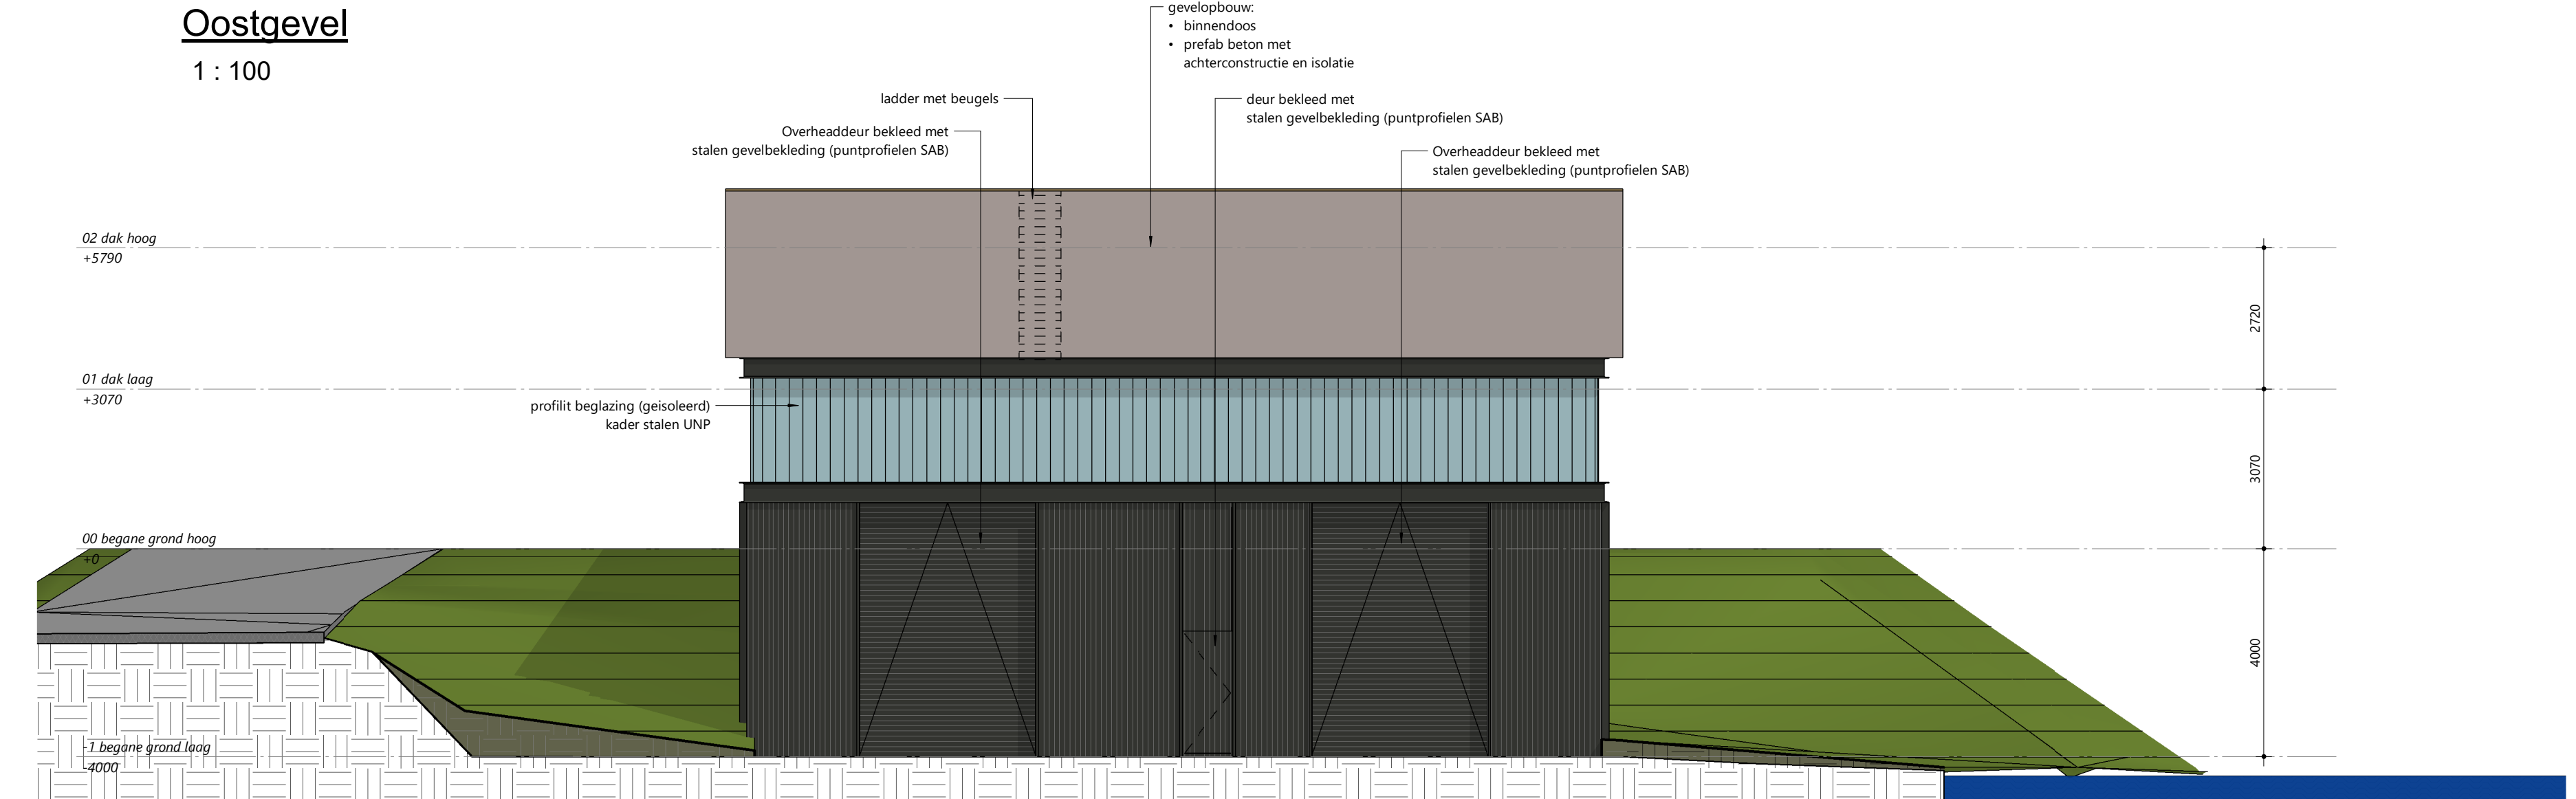

Westgevel
1 : 100

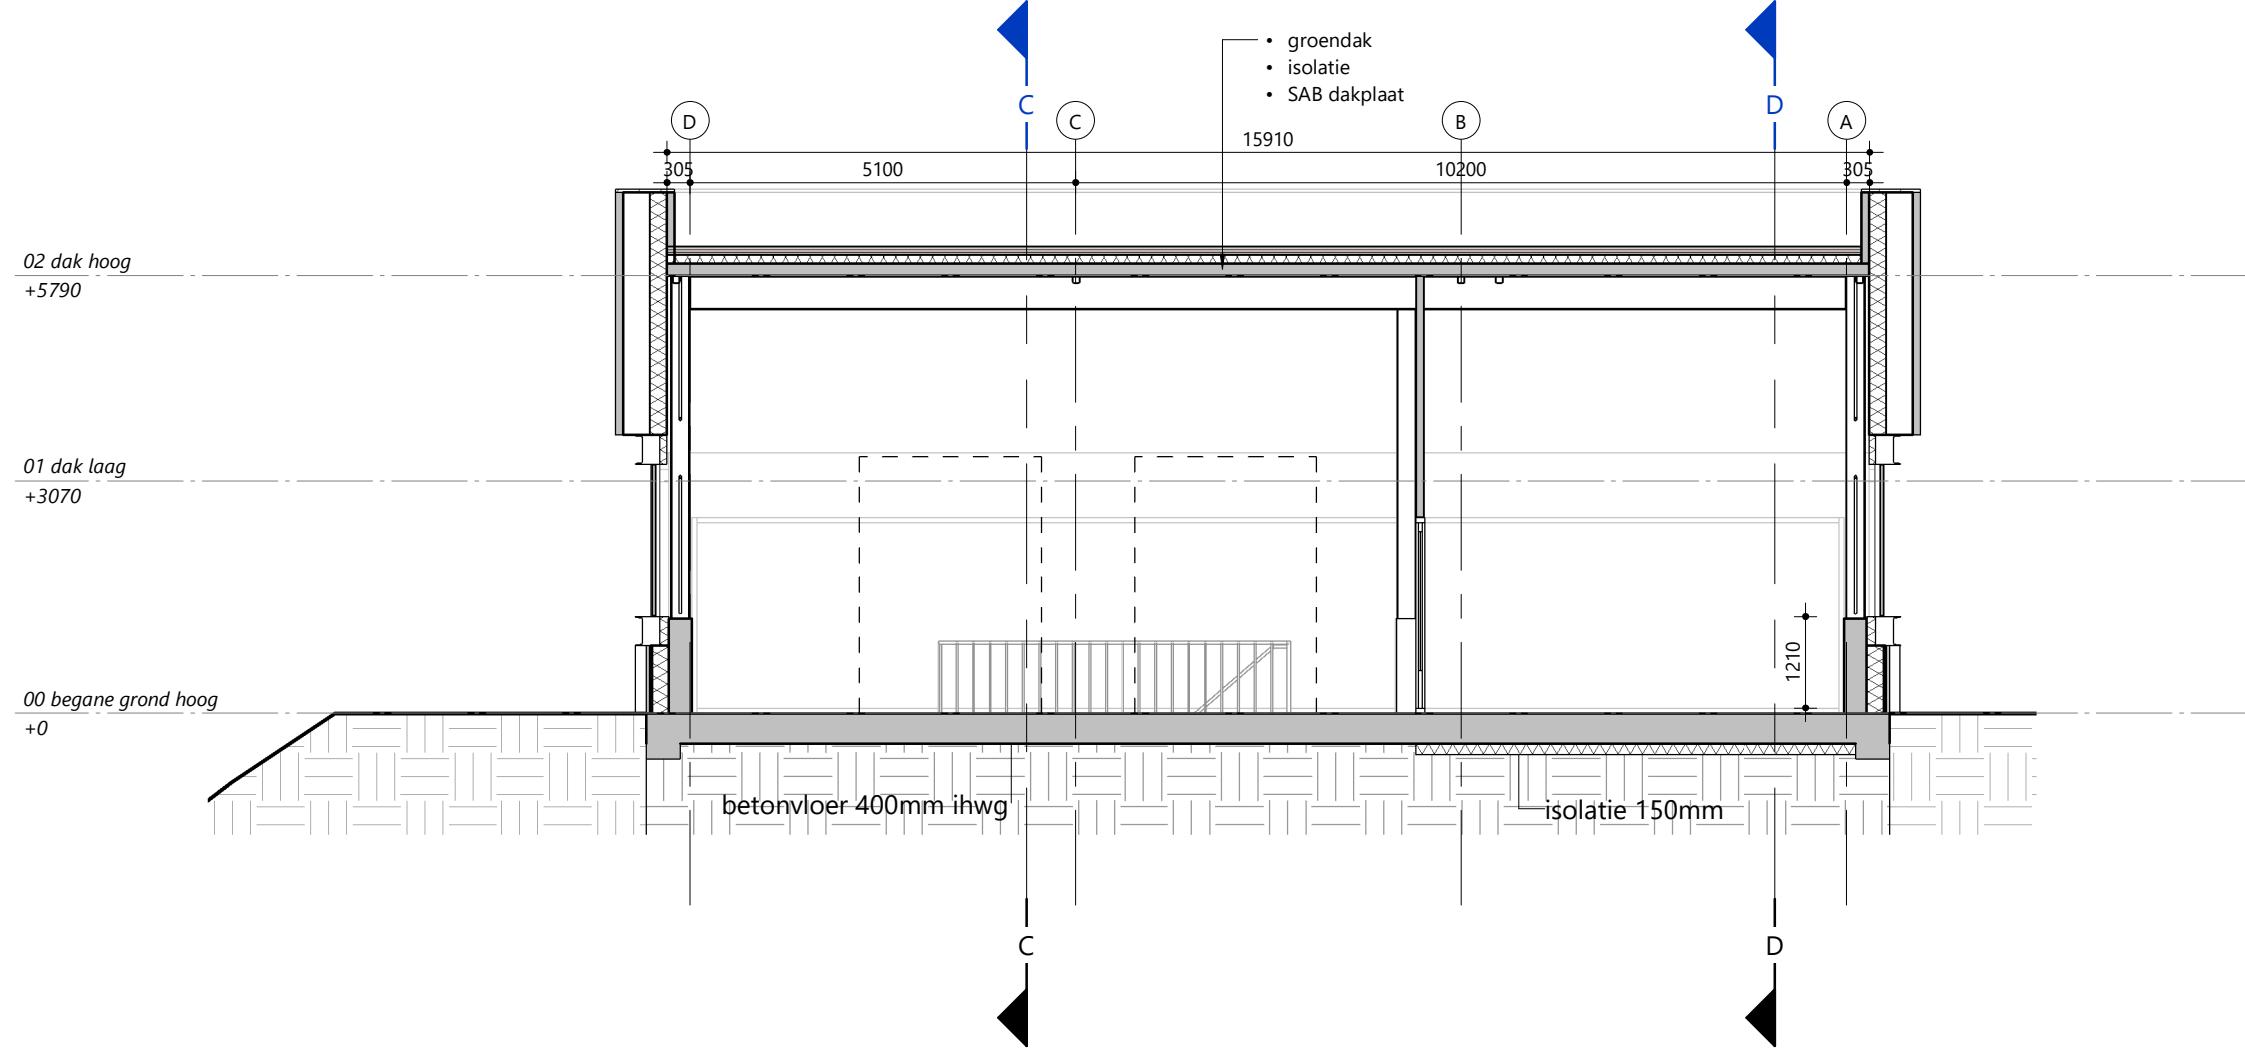

Doorsnede A
1 : 100

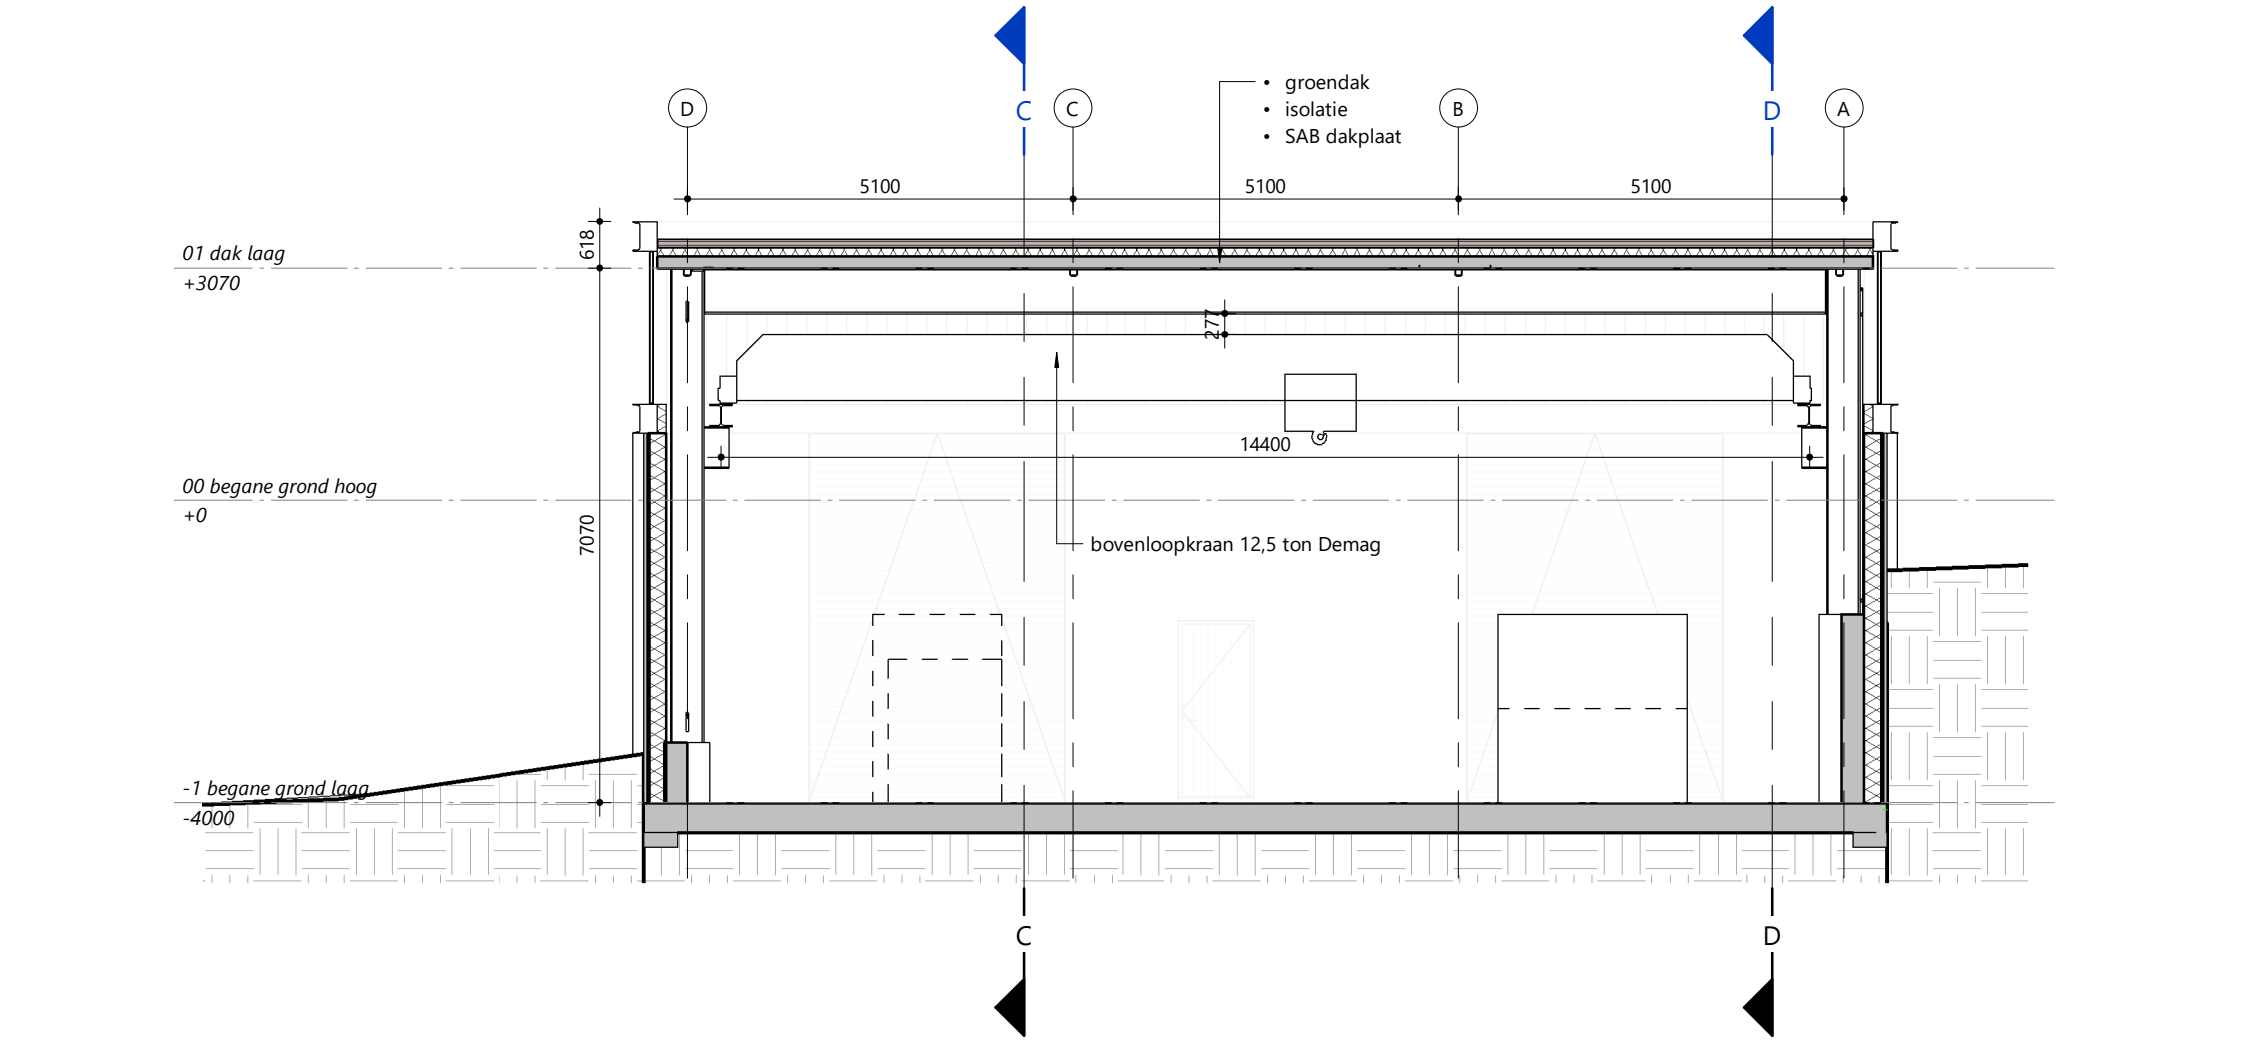

Doorsnede B
1 : 100

Legenda:
ALGEMEEN:
• Maatvoering in mm
• Hoogtematen in mm t.o.v. peil
• Alle maatvoering in het werk te controleren
• Er zal worden gebouwd conform de voorschriften van het Bouwbesluit en de daarmee van toepassing zijnde Nederlandse bouwnormen

0 2.500 mm 5.000 mm
Schaal 1:100

Witteveen+Bos
Wij: Getek. Datum Omschrijving

Opdrachtgever: **Rijkswaterstaat**
Project: **Natte steunpunten - IJmuiden**
Onderdeel: **Voorlopig Ontwerp**
Onderdeel: **Gevels en doorsneden**
Bouwkundig

Status	Definitief	Getekend	J. ter Weele
Datum	04-03-2022	Gecentreerd	S. Laurens
Formaat	Schaal	Projectcode	Tekeningnummer
A0	1:100	116340	1120
			Bladnummer
			1/1

Witteveen+Bos Raadgevende Ingenieurs B.V. | Deventer
Koningin Julianaplein 10, 13e etage | Postbus 85348 | 2208 CP Den Haag | +31 (0)70 370 07 00 | www.witteveenbos.com | Kijk 38830751