


Voorlopig Ontwerp Gijsbrecht van Amstelstraat

Referentiebeelden



GROEN

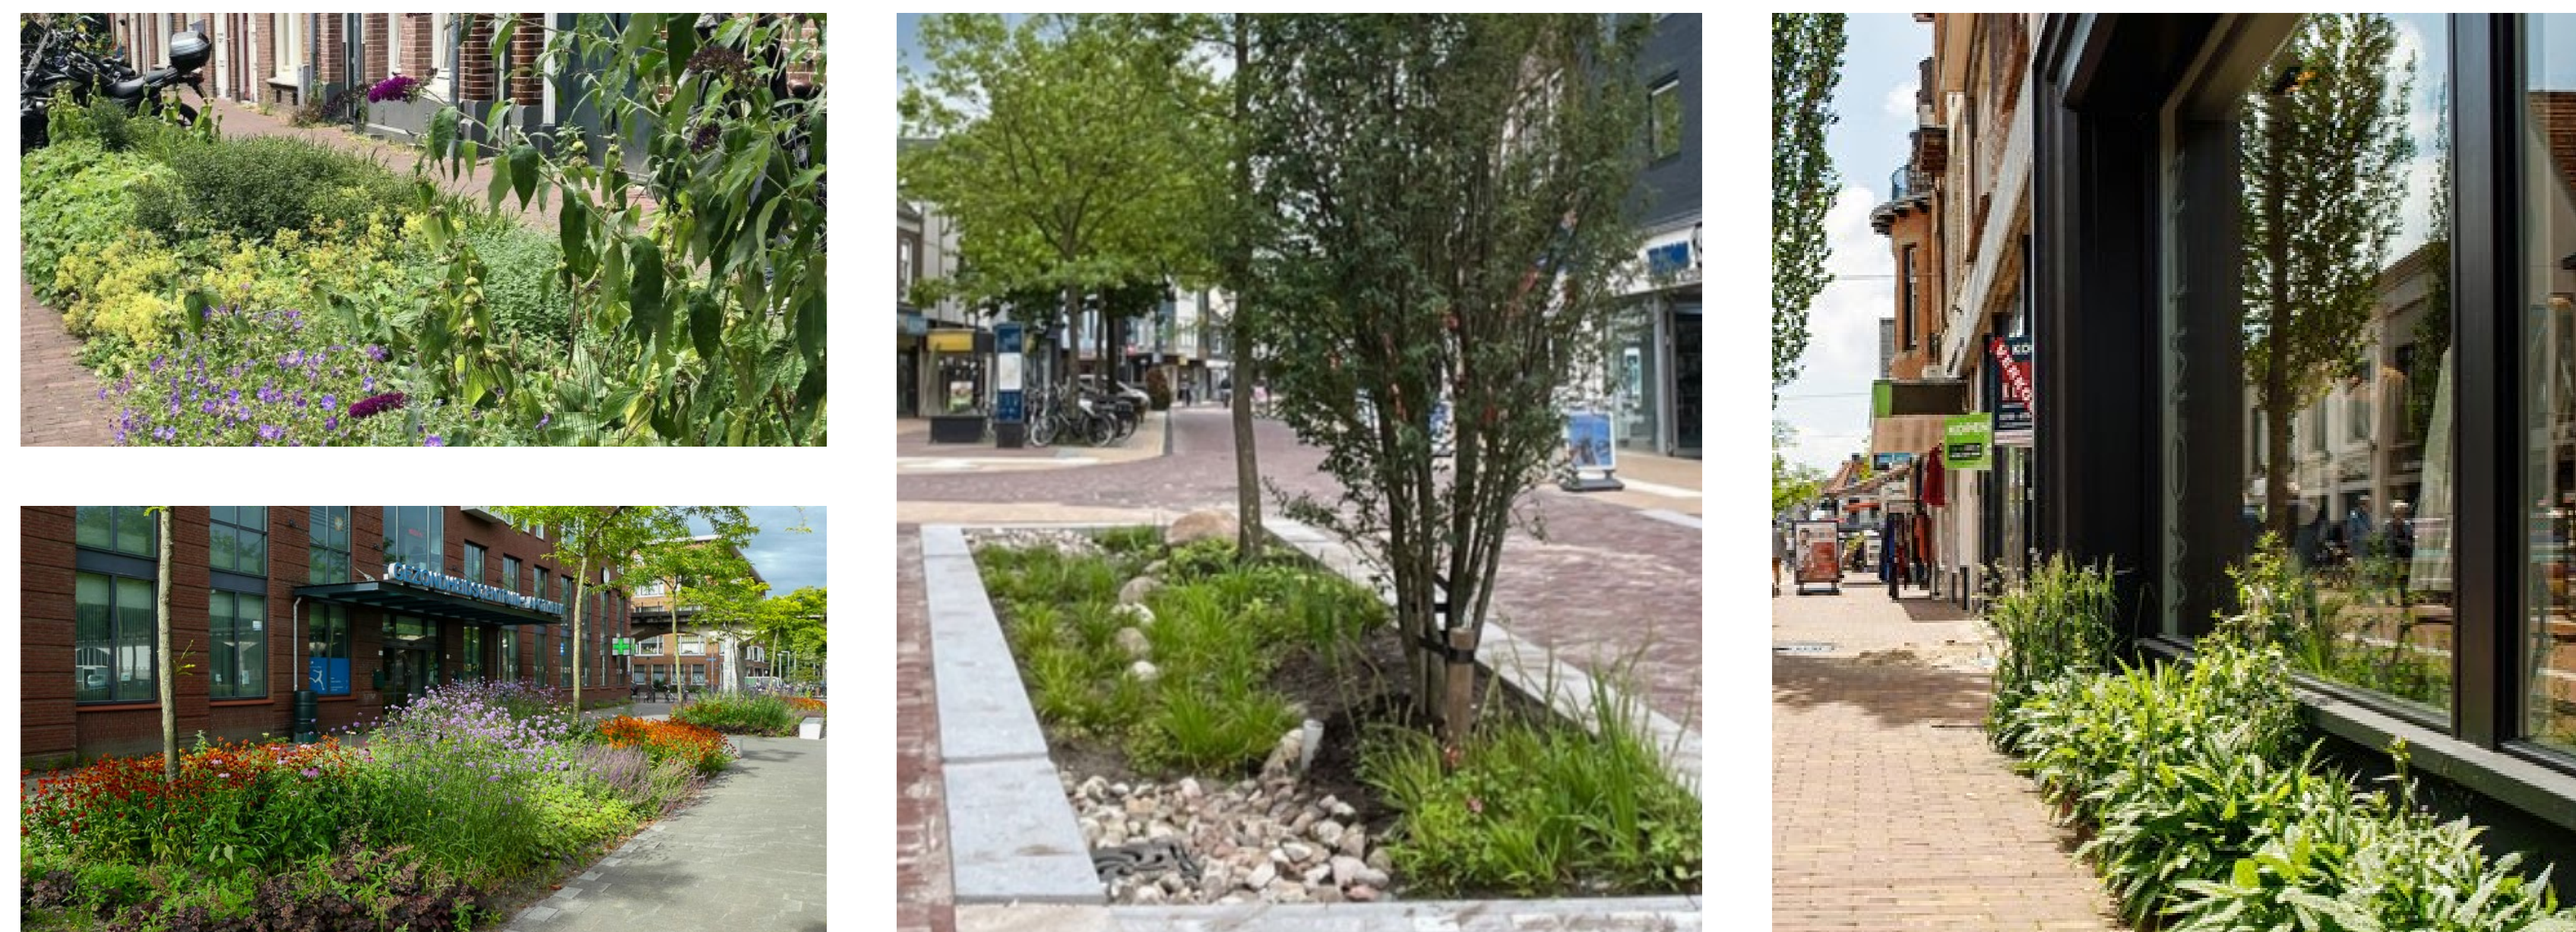

In de groenvakken komt beplanting die de biodiversiteit vergroot. De aanleg van geveltuintjes door ondernemers wordt aangemoedigd om een groen straatbeeld te creëren.

PROFIEL



In het profiel worden kleine, goed overbrugbare hoogteverschillen aangebracht.

TERRASRUIMTE



Terrasruimte ligt voornamelijk aan de gevel en wordt aangegeven door duidelijke markering van de zone aan de gevel. Als er meer ruimte ontstaat in het terras- en horecabeleid kunnen nabij horecagelegenheden terrassen worden ingericht in duidelijk gemarkeerde vakken.

LAAD- EN LOSPLEKKEN




Laad- en losplekken worden gecreëerd om gevaarlijke situaties op de rijweg te voorkomen. Buiten de venstertijden kan de plek een andere functie hebben.

AFWATERING



Regenpijpen kunnen worden afgekoppeld zodat regenwater gebruikt kan worden voor de plantenvakken.

FIETSPARKEREN

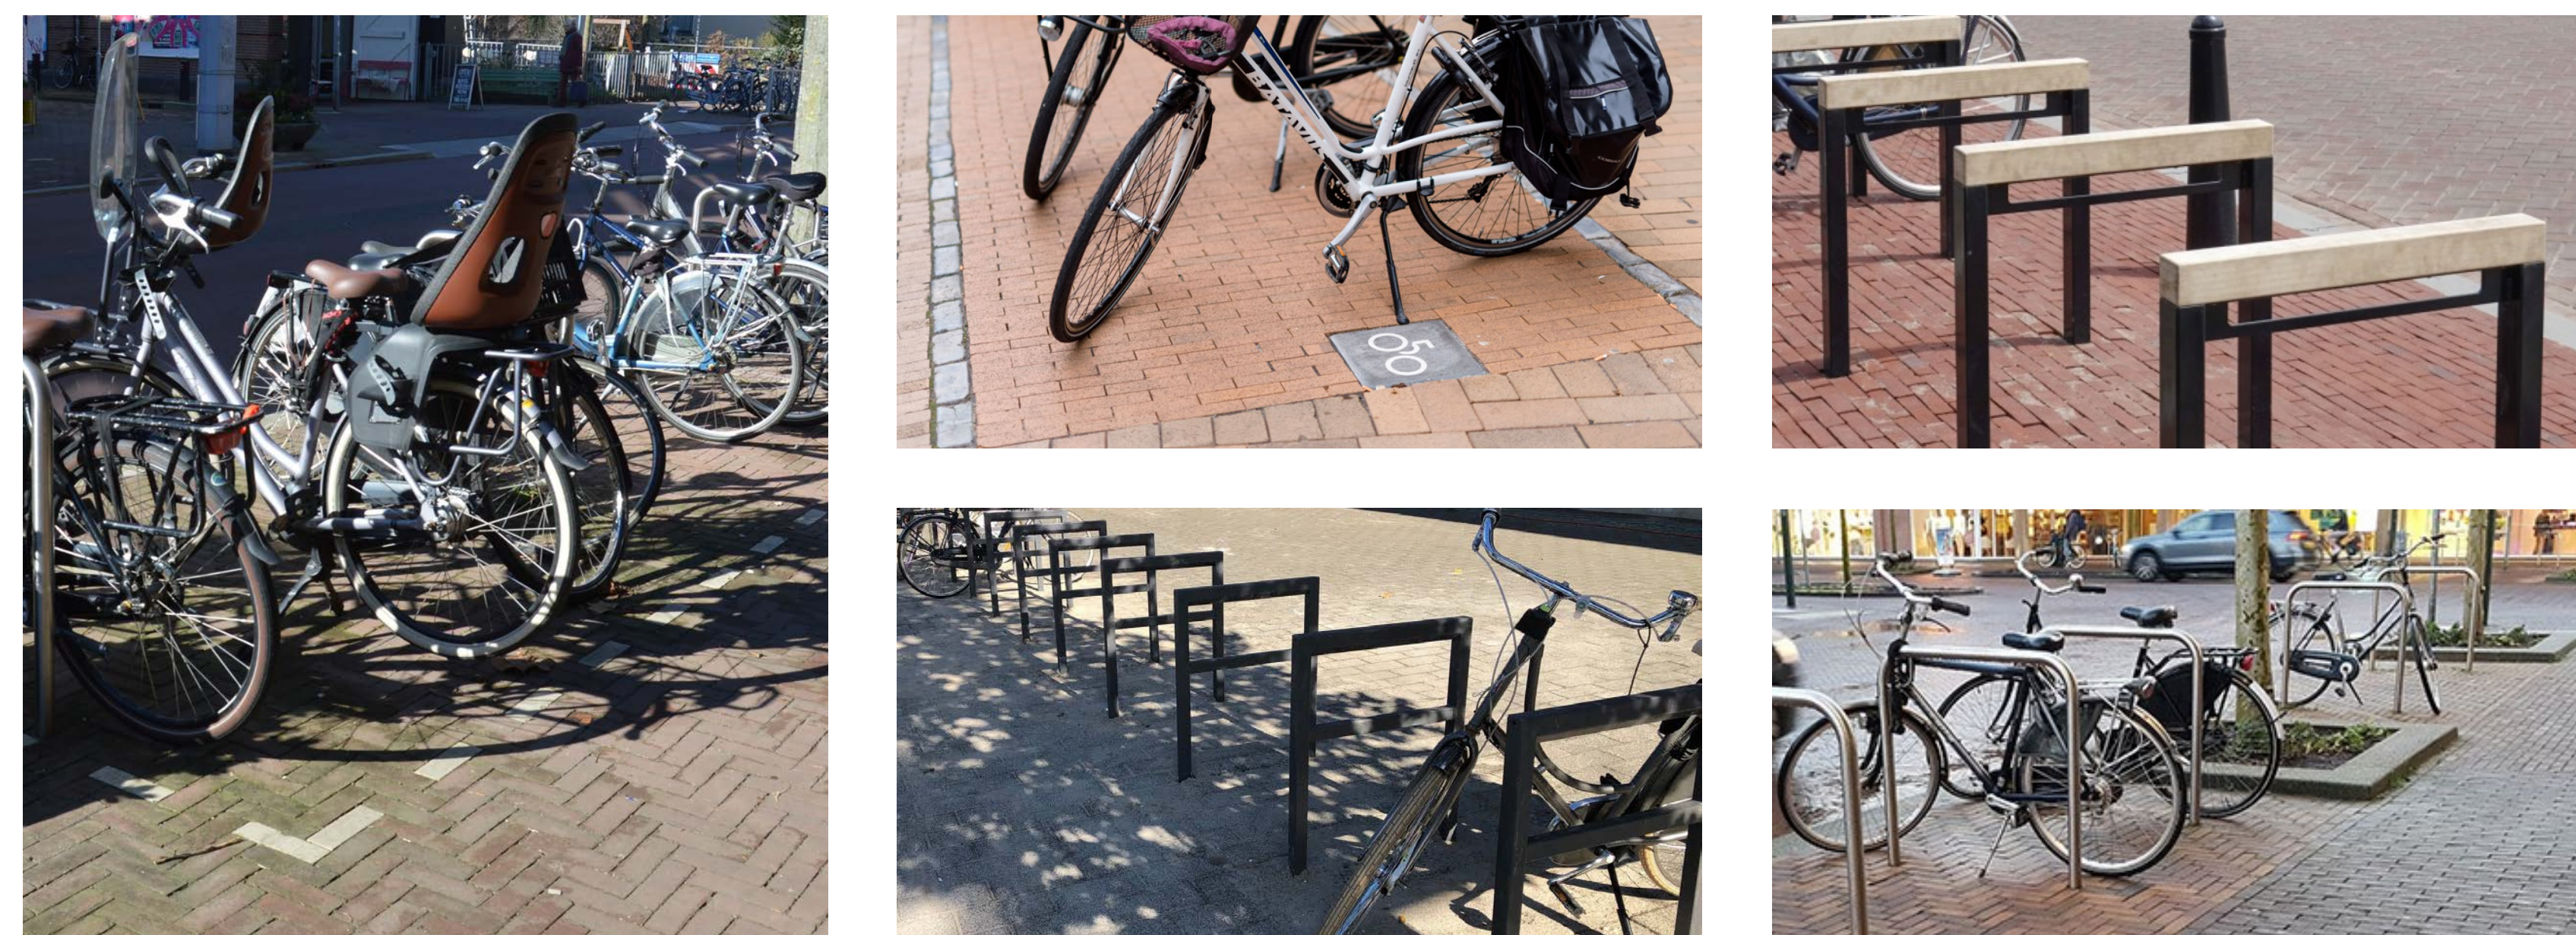

Fietsparkeren vindt plaats in duidelijk gemarkeerde vakken. Fietsnietjes worden verder van elkaar en meer afwisselend geplaatst zodat bijvoorbeeld ook fietsen met kratten, bakfietsen en scooters goed kunnen worden geparkeerd.

BESTRATING EN STRAATVERBANDEN



De bestrating van de rijbaan, de flexibele zone en vrije doorloopzone en zone aan de gevel krijgt zoveel mogelijk dezelfde kleuren om eenheid te creëren. Er komen subtiele verschillen in straatverbanden in de verschillende zones.

MARKERING VAN FUNCTIES OP HET PLATEAU



Functies op het plateau worden duidelijk gemarkeerd in de bestrating.

BEGIN VAN HET KERNWINKELGEBIED




Het kern winkelgebied wordt geaccentueerd met een regenboogzebrapad en kleurrijke beplanting.

SIERVERLICHTING



De bomen op de kruispunten kunnen worden aangelicht met uplights om het sfeerbeeld te verbeteren en de kruisingen te markeren.

ZITJES

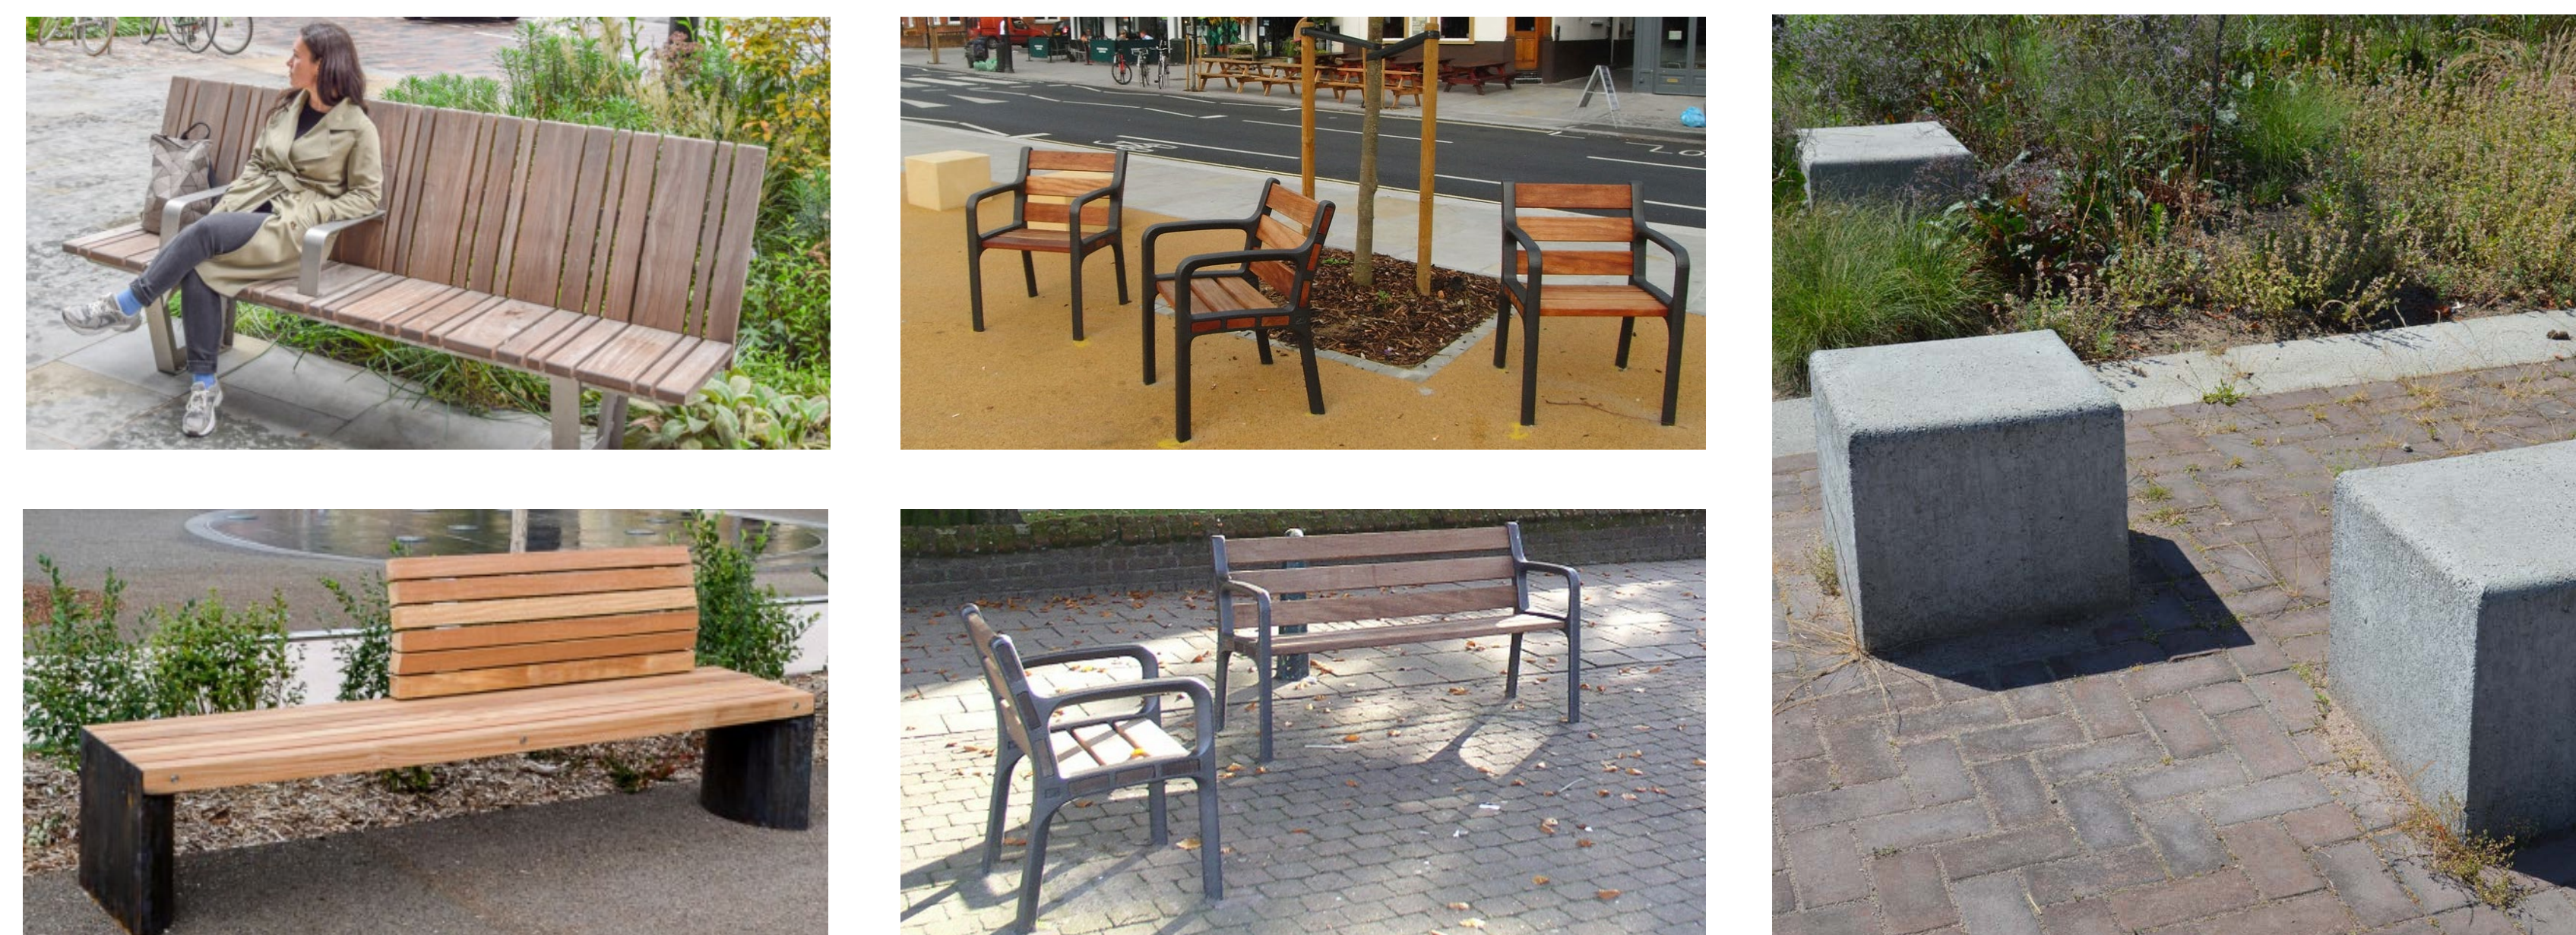

Op bepaalde plekken komen informele zitgelegenheden die eenvoudig verplaatst kunnen worden in het geval dat de functies in de flexibele ruimte veranderen of meer ruimte ontstaat in het horeca- en terrasbeleid.

BANDEN EN RANDEN



De banden krijgen een lichte kleur en vormen een helder contrast met de donkere klinkers. Dit sluit goed aan bij de wensen van slechtzienden. Het verblijfsplateau wordt goed toegankelijk voor alle verkeersdeelnemers.

BEBORDING



Laad- en losplekken en parkeerplekken voor gehandicapten worden aangegeven met borden.

WATERELEMENT (onder voorbehoud)



Onder voorbehoud kan een waterelement worden geplaatst om de mensen aan te trekken om langer te verblijven in de straat.

GROENE GEVELS



De aanleg van groene gevels wordt aangemoedigd zodat een aantrekkelijk groen straatbeeld kan ontstaan.