


Heino




Luttenberg




Heeten

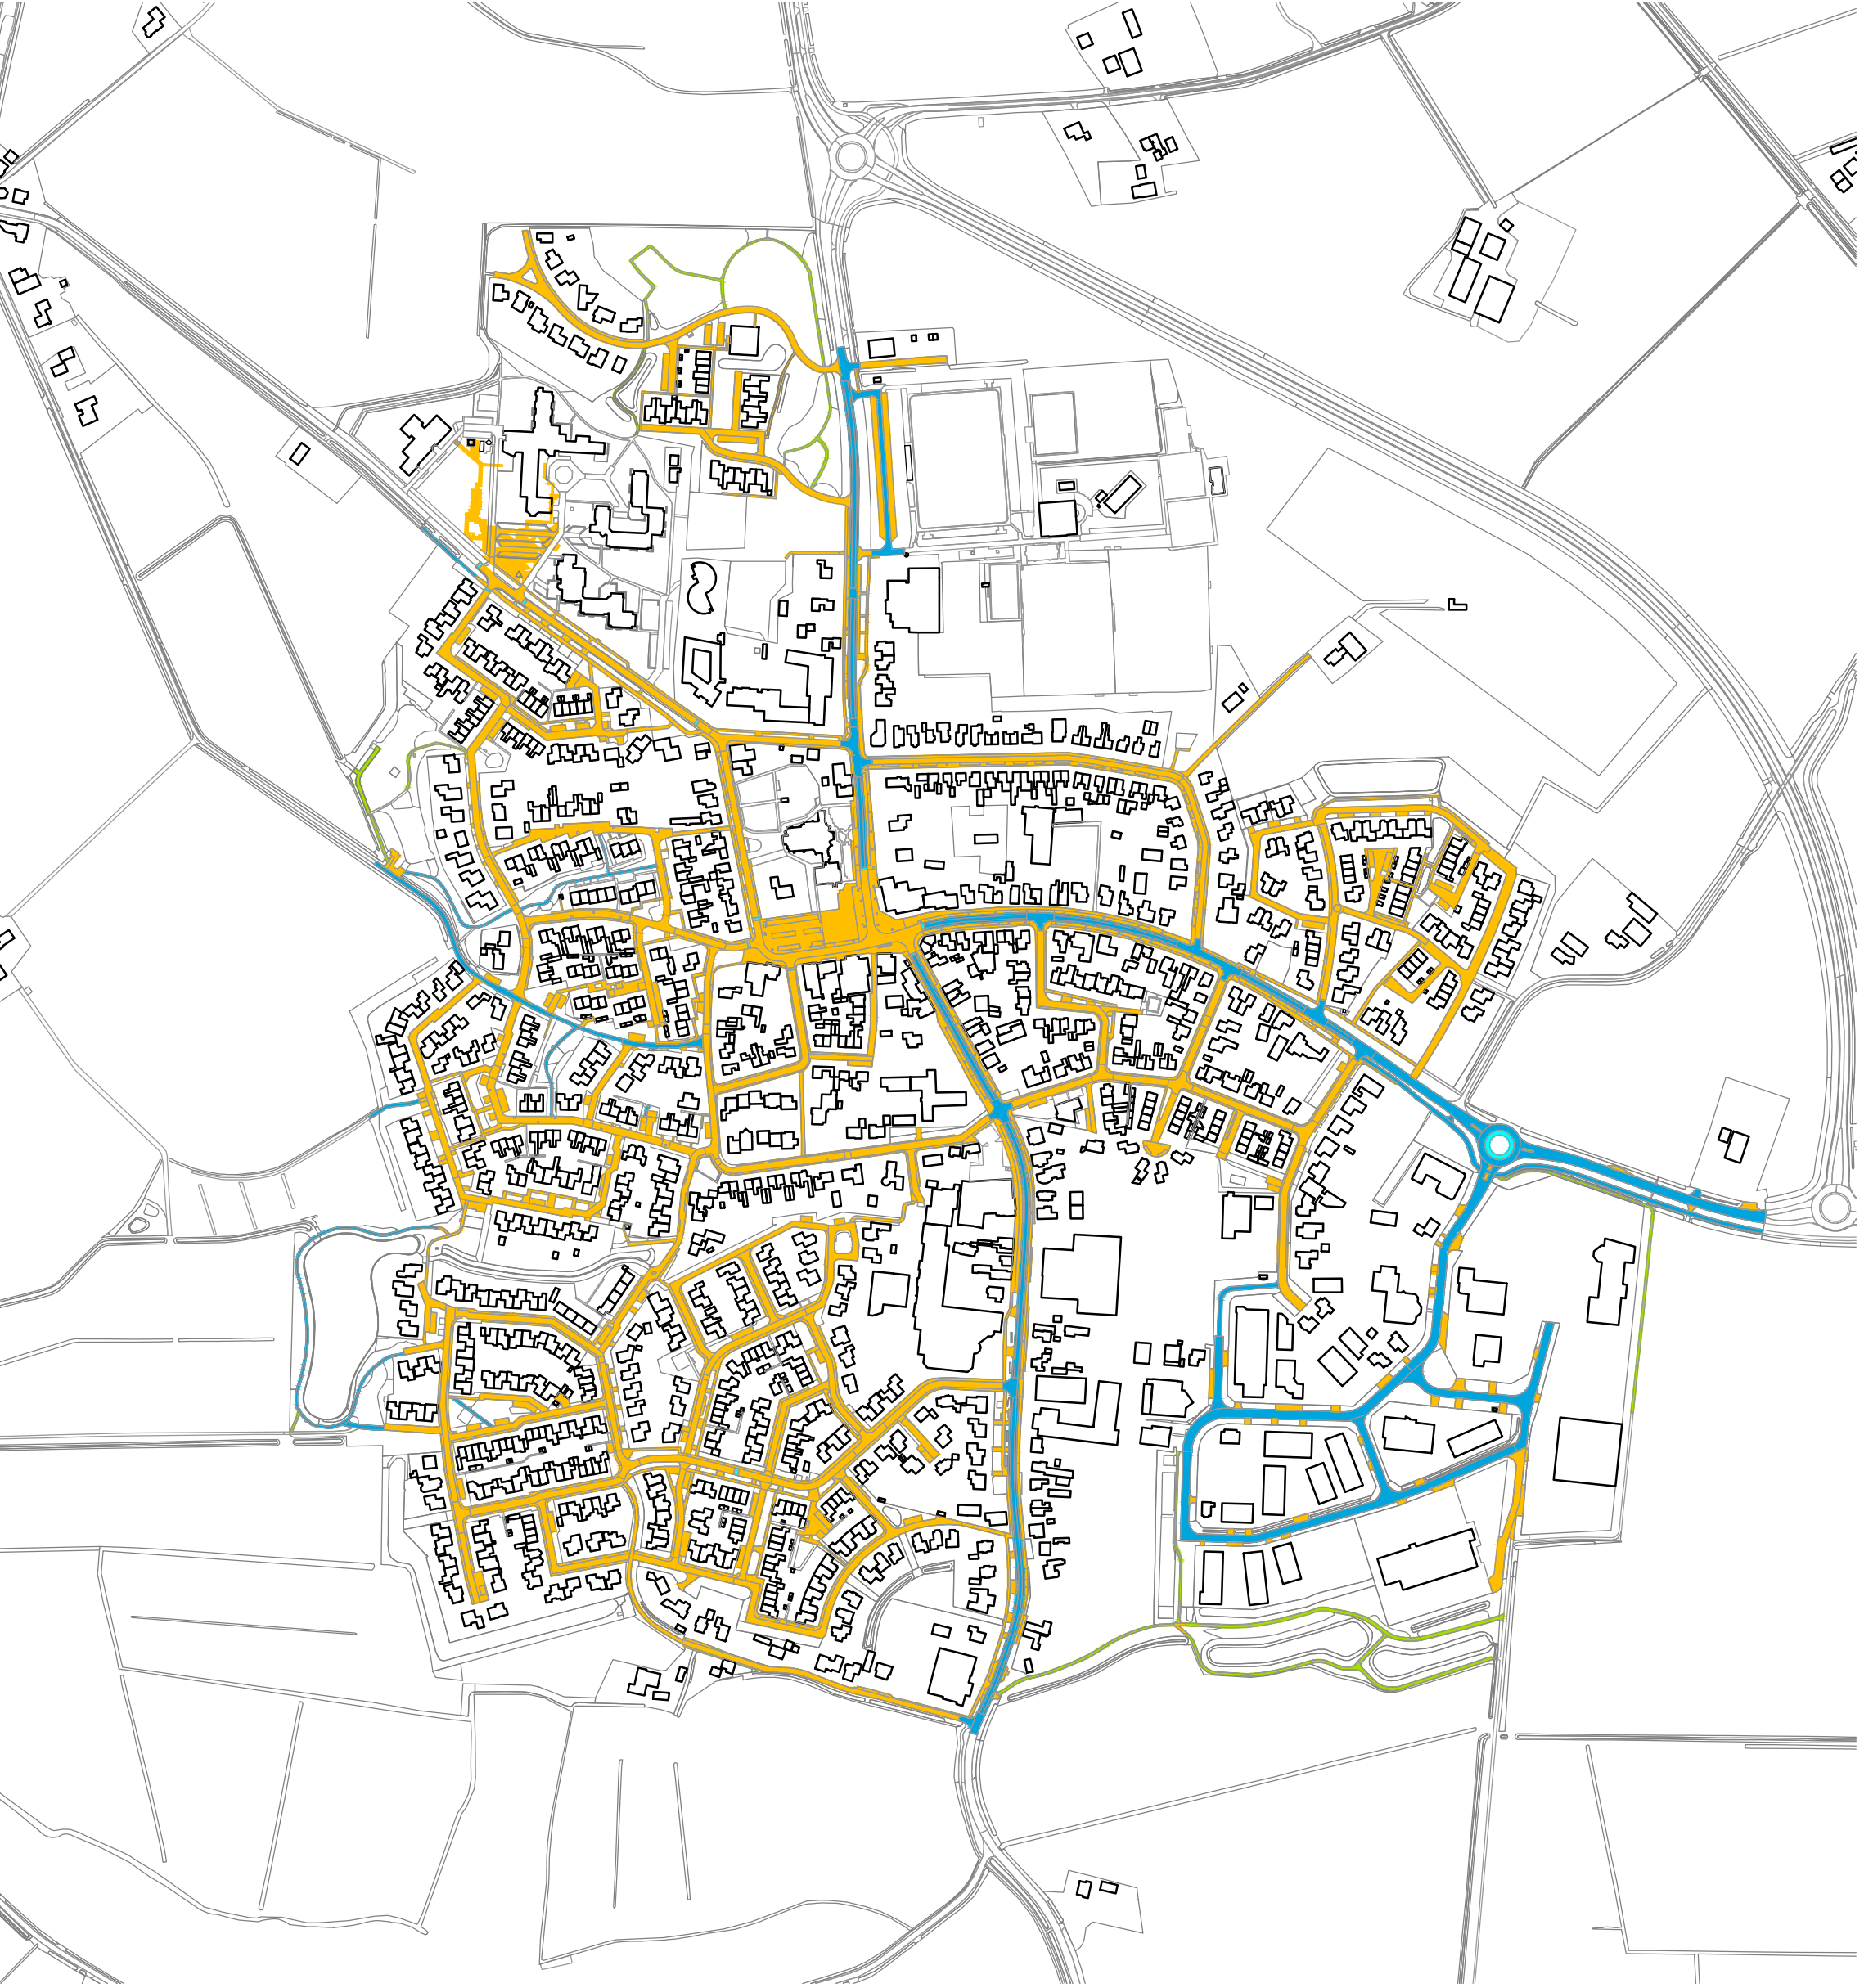


Nieuw Heeten

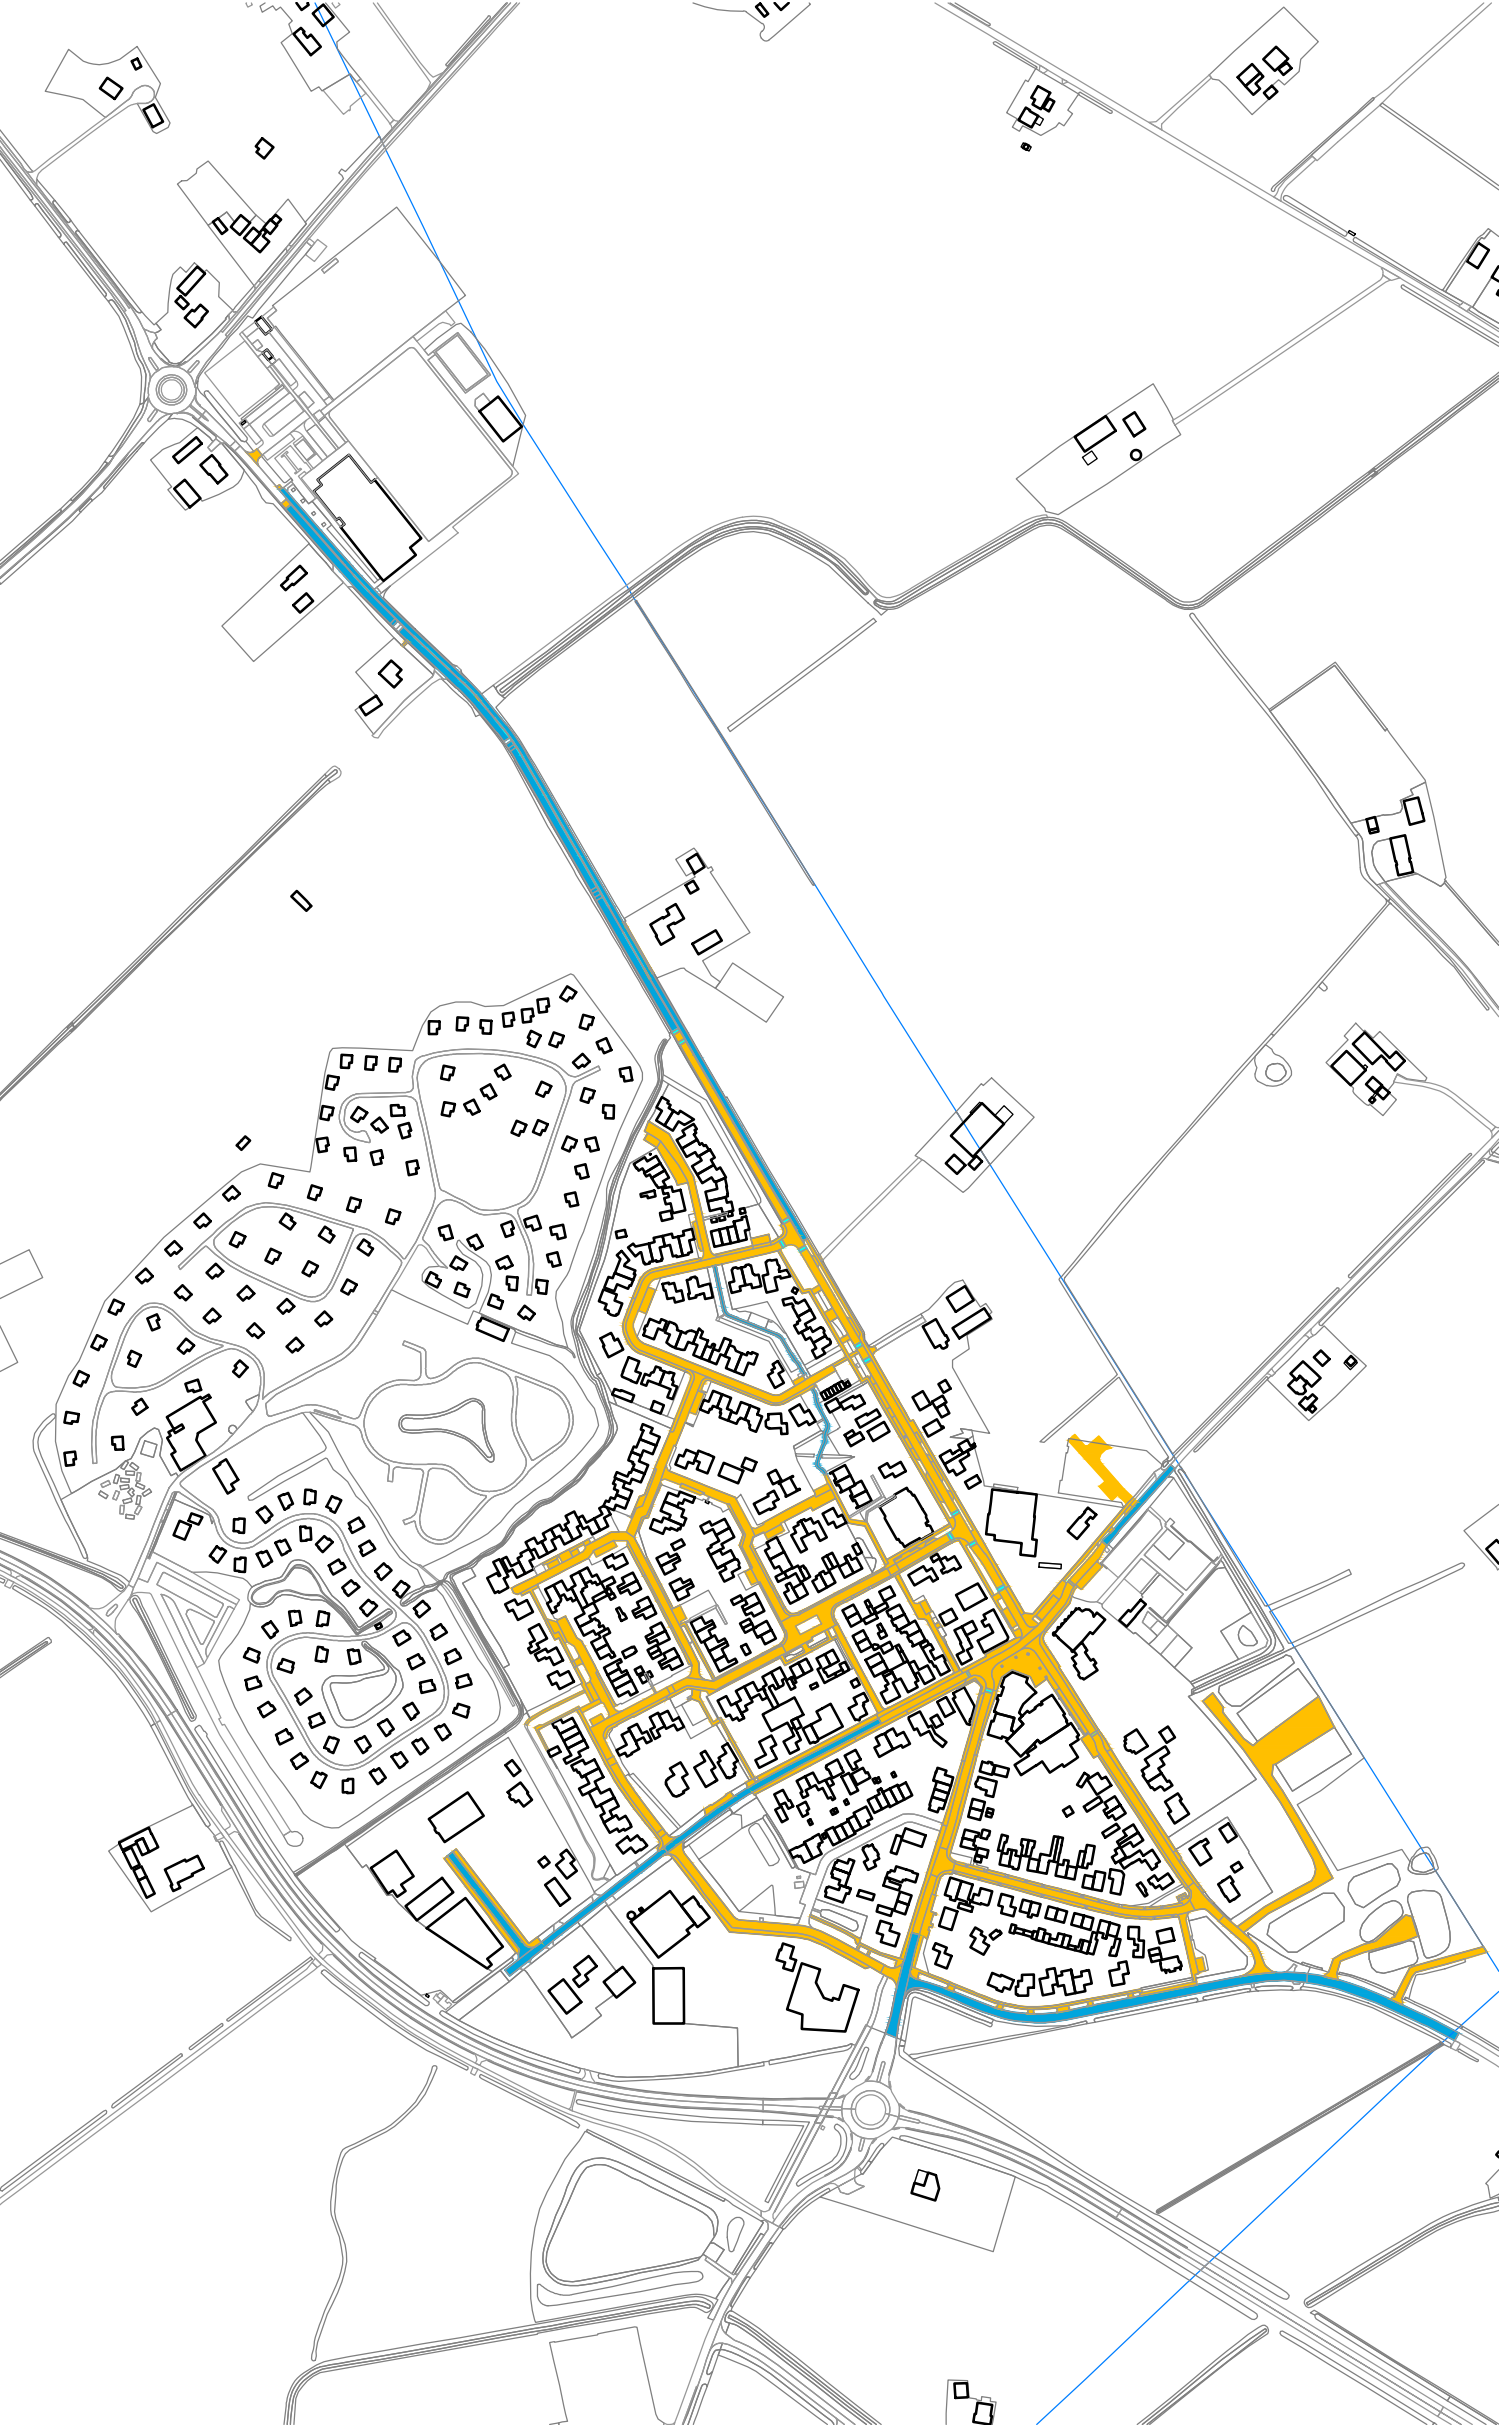

Broekland

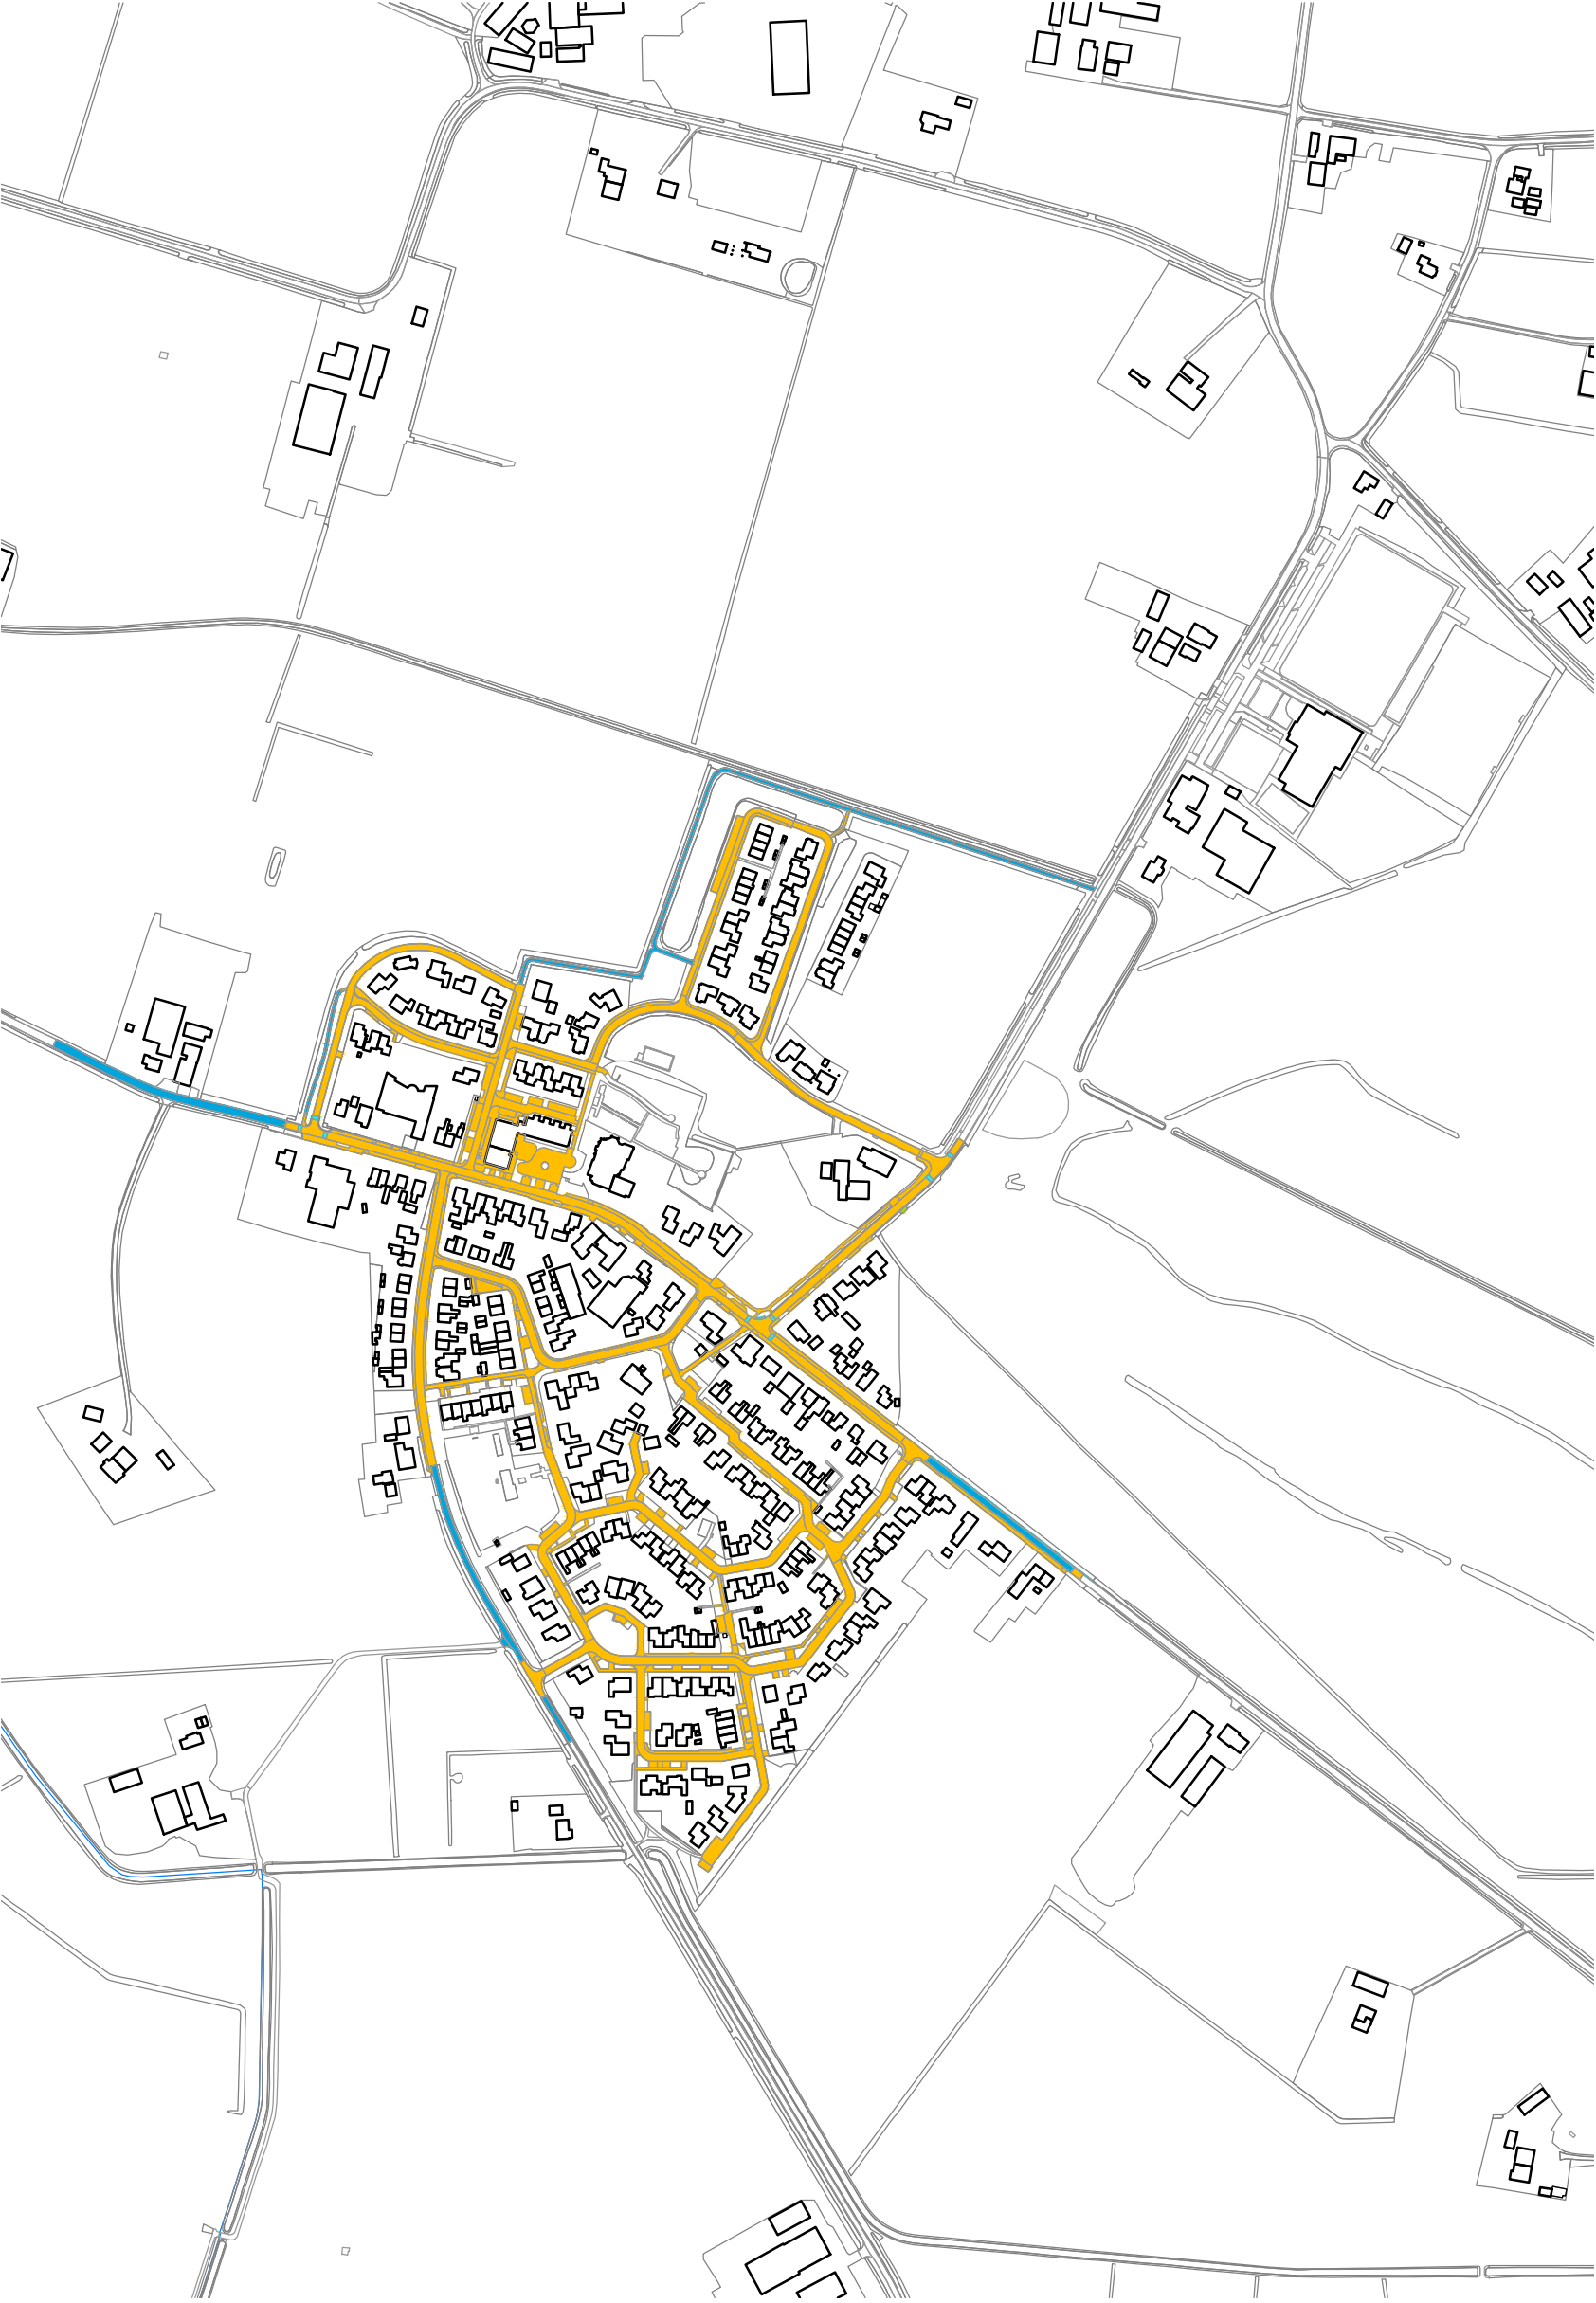


Laag Zuthem

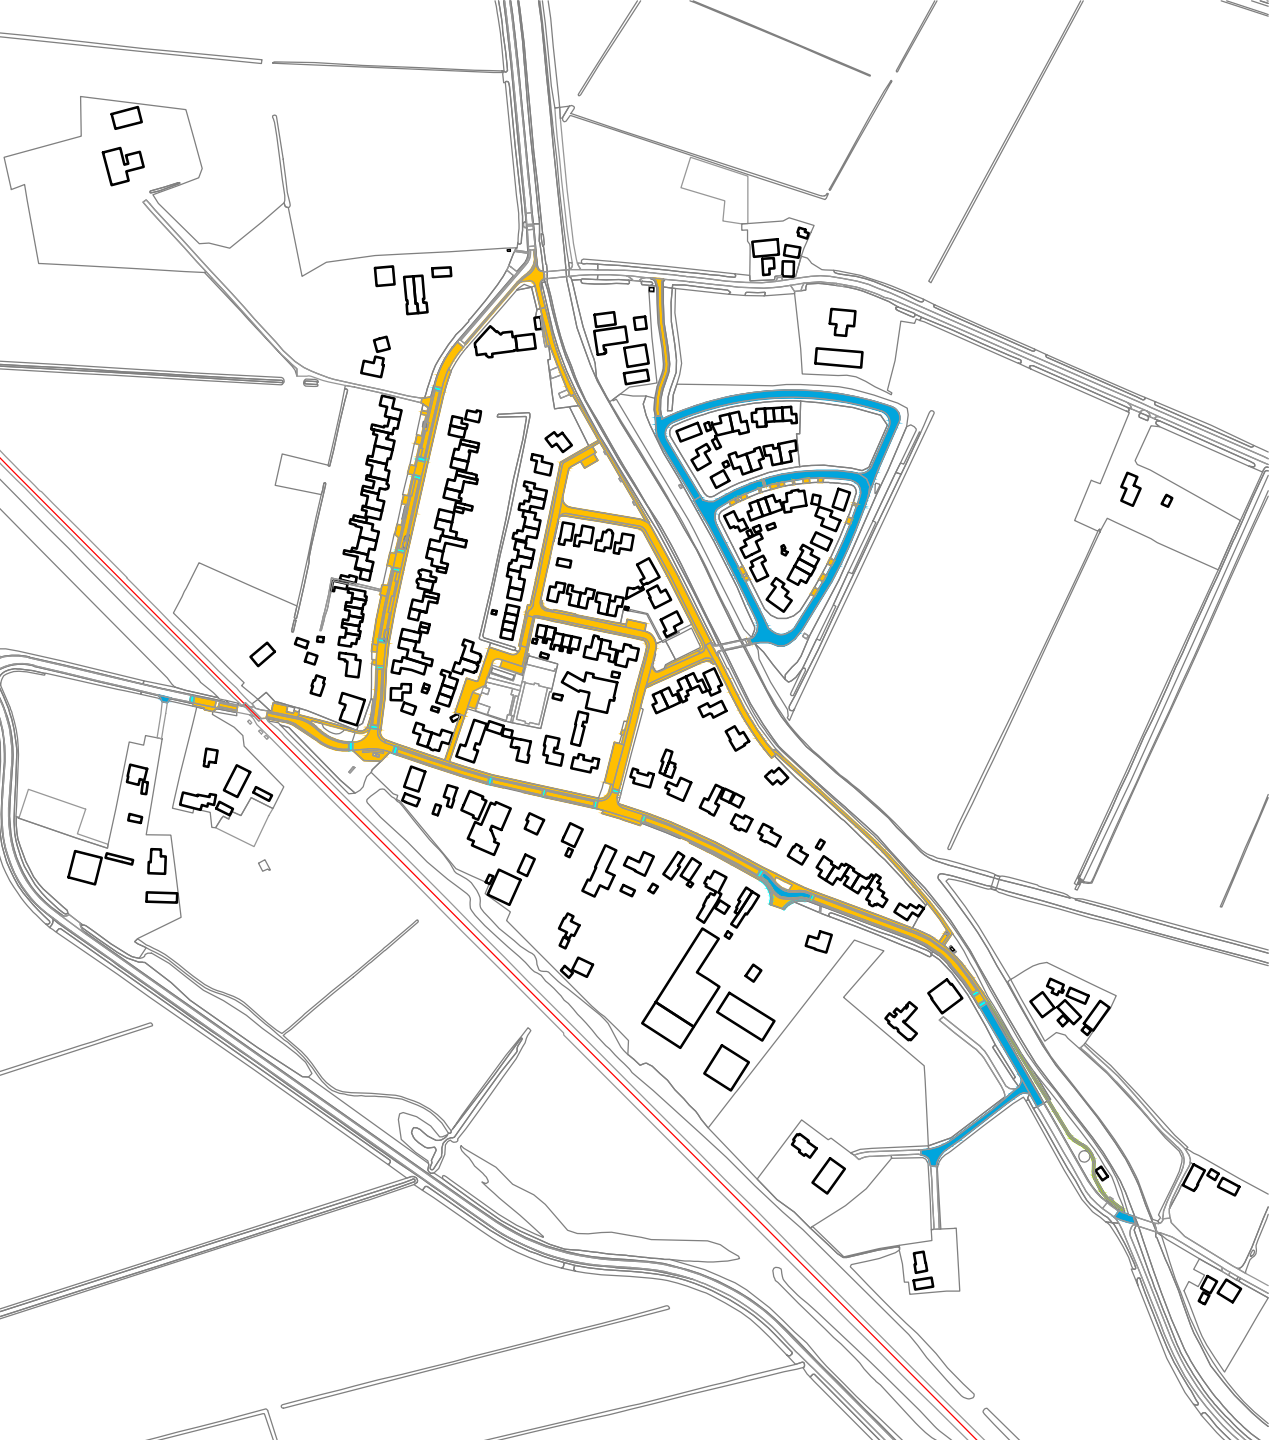

Lierderholthuis



Mariënheem

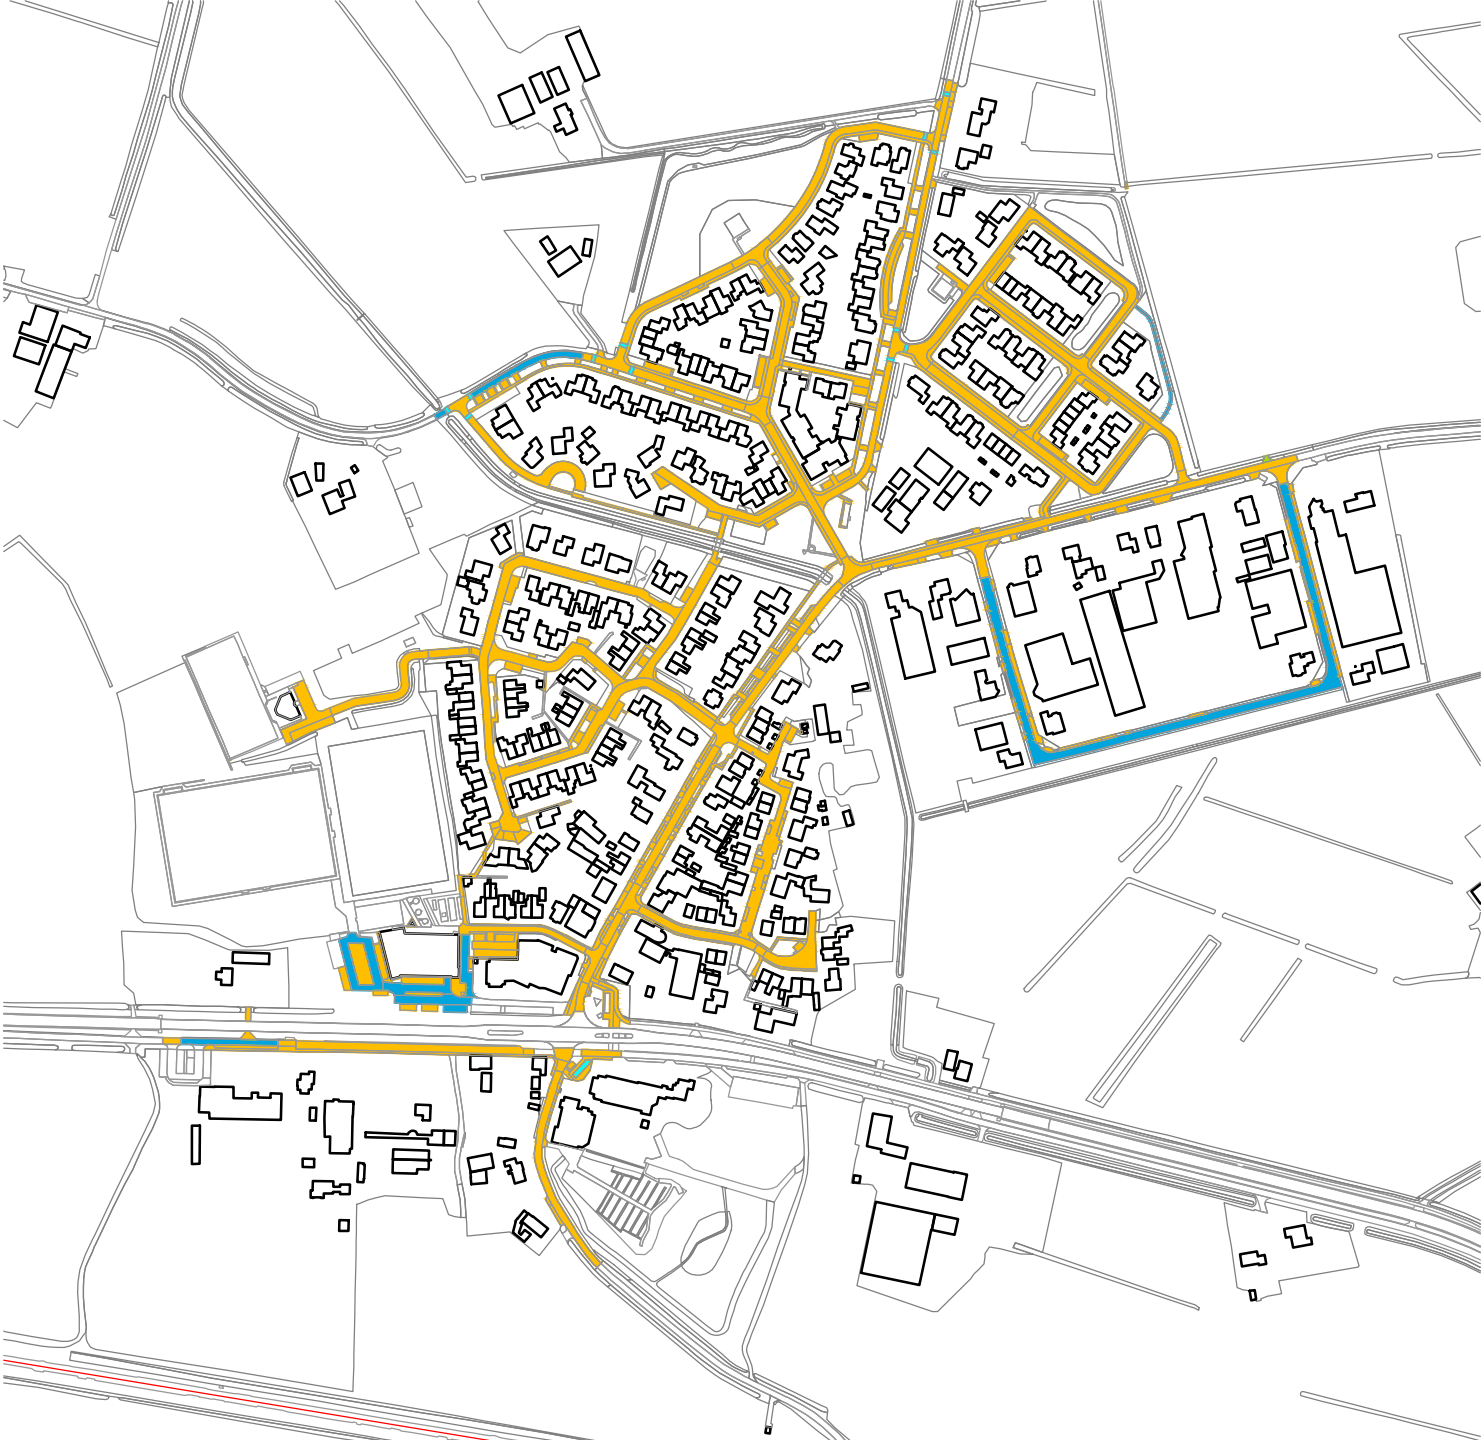

Verklaring

- Asfalt
- Beton
- Elementen
- Half- of onverhard en overig

Wijk	Datum	Get.	Doc.	Aard der wijziging	Projectleider : M. Buisink	Datum : 7-8-23
Project:	Straatreiniging Onkruid op verharding				Tekenaar : -p-	Formaat : A0
Onderdeel:	Buurtdorpen				Besteknr. : -	Schaal : 1:5.000
					Projectnr. : 33964-5023	Status : Definitief
					Tekeningsnummer	
					00-23-35d	
					Gemeente Roodt Damen Beheer	