


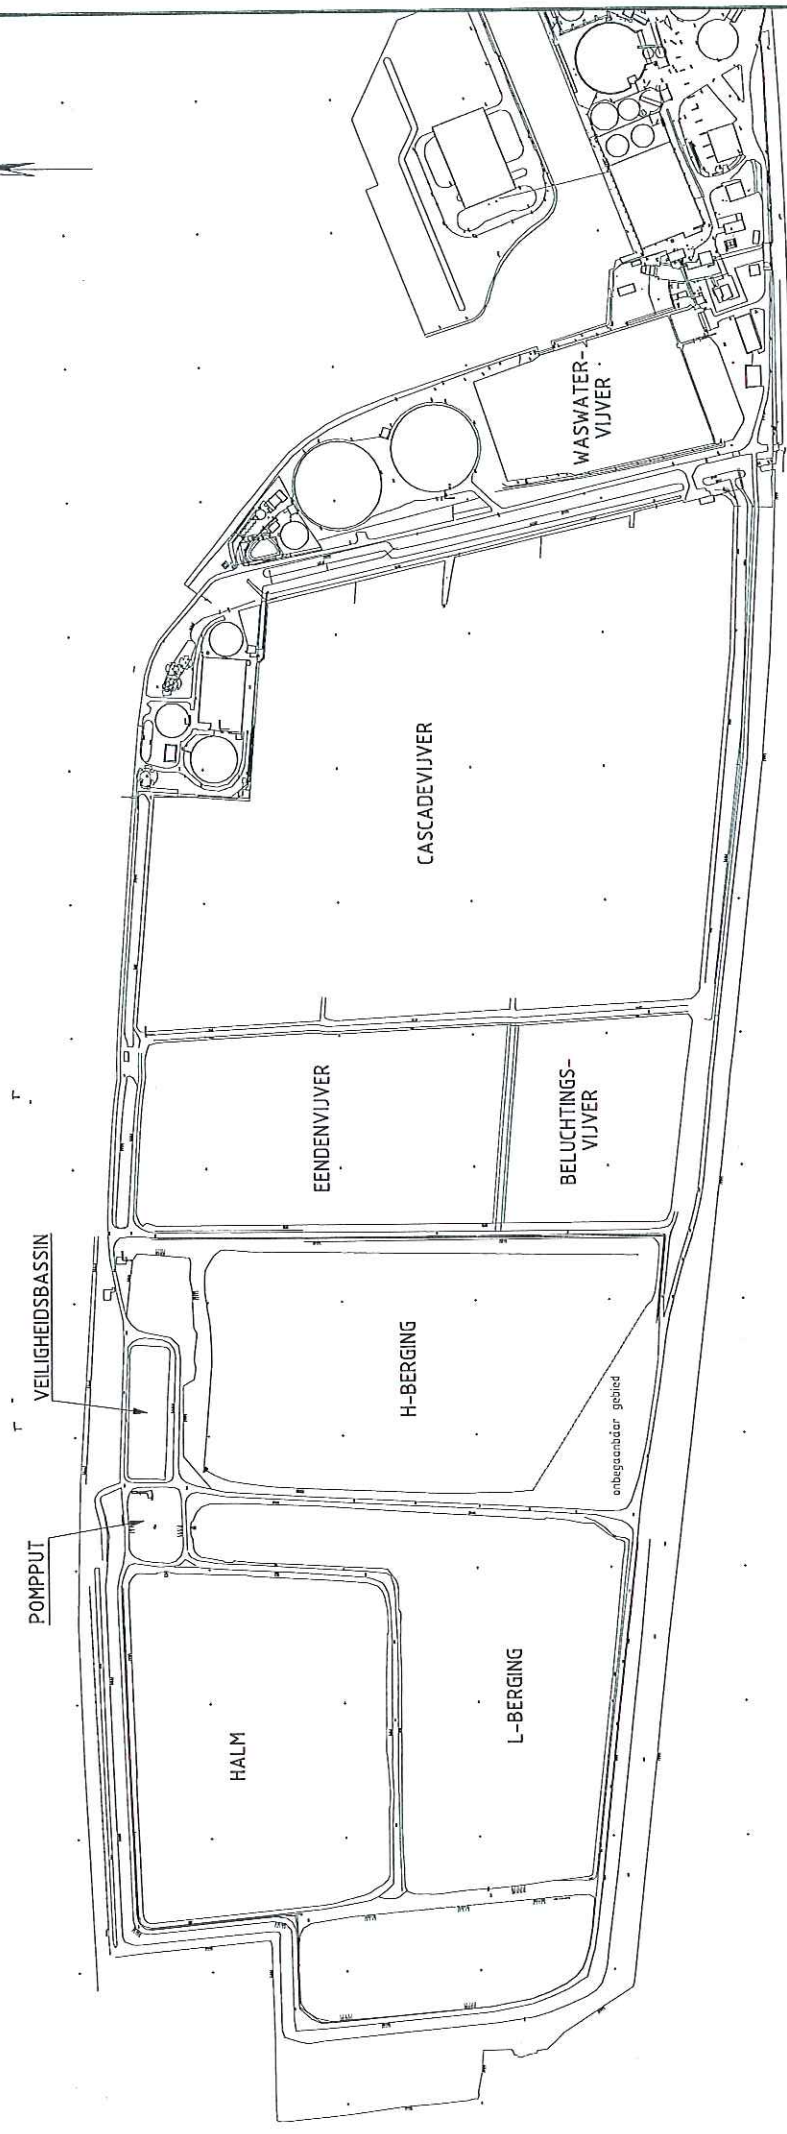

0 40 80 120 160m

DEFINITIEF		A.T.
NR.	DATUM	W.Z.IND.
08	20-11-2020	DEFINITIEF

TECHNISCH	SCHEMA
A. TOUSSAINT	1:4000
PROJECTLEIDER	FORMAT
L. SELIGER	AS
	BLADNOMMER
	-1/-
TEKENINGNUMMER	W.Z.IND.
06155-O102	D0

SUIKER UNIE GRONINGEN

VOLUME BEPALINGEN
GROND BERGING EN VIJVERS

OVERZICHTS TEKENING

ONDERGROND DIGITAAL AANGELEVERD
DOOR OPDRACHTGEVER

DEFINITIEF



ORANJEWOUD

Schaal: 1:4000 Formaat: 297x420