




linker zijgevel

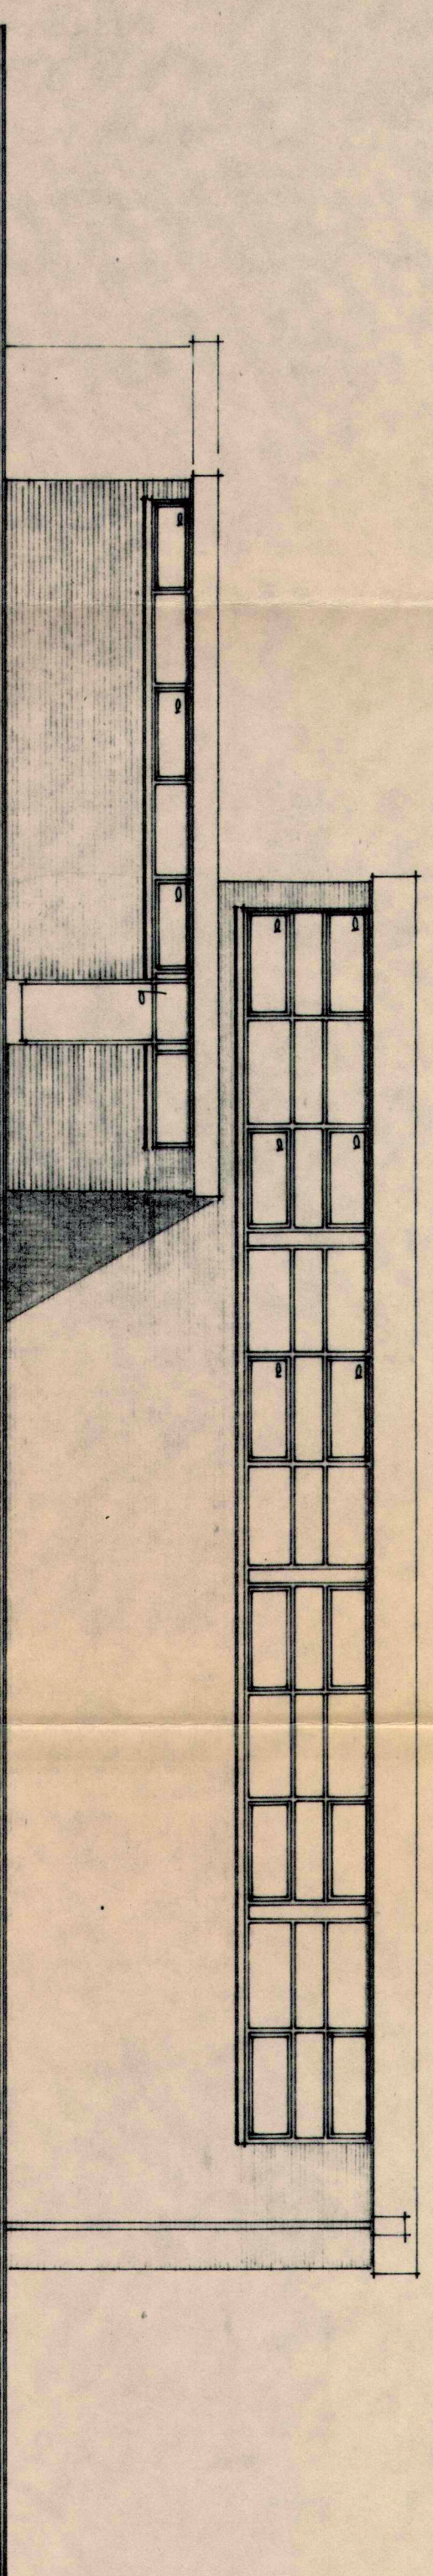


rechter zijgevel

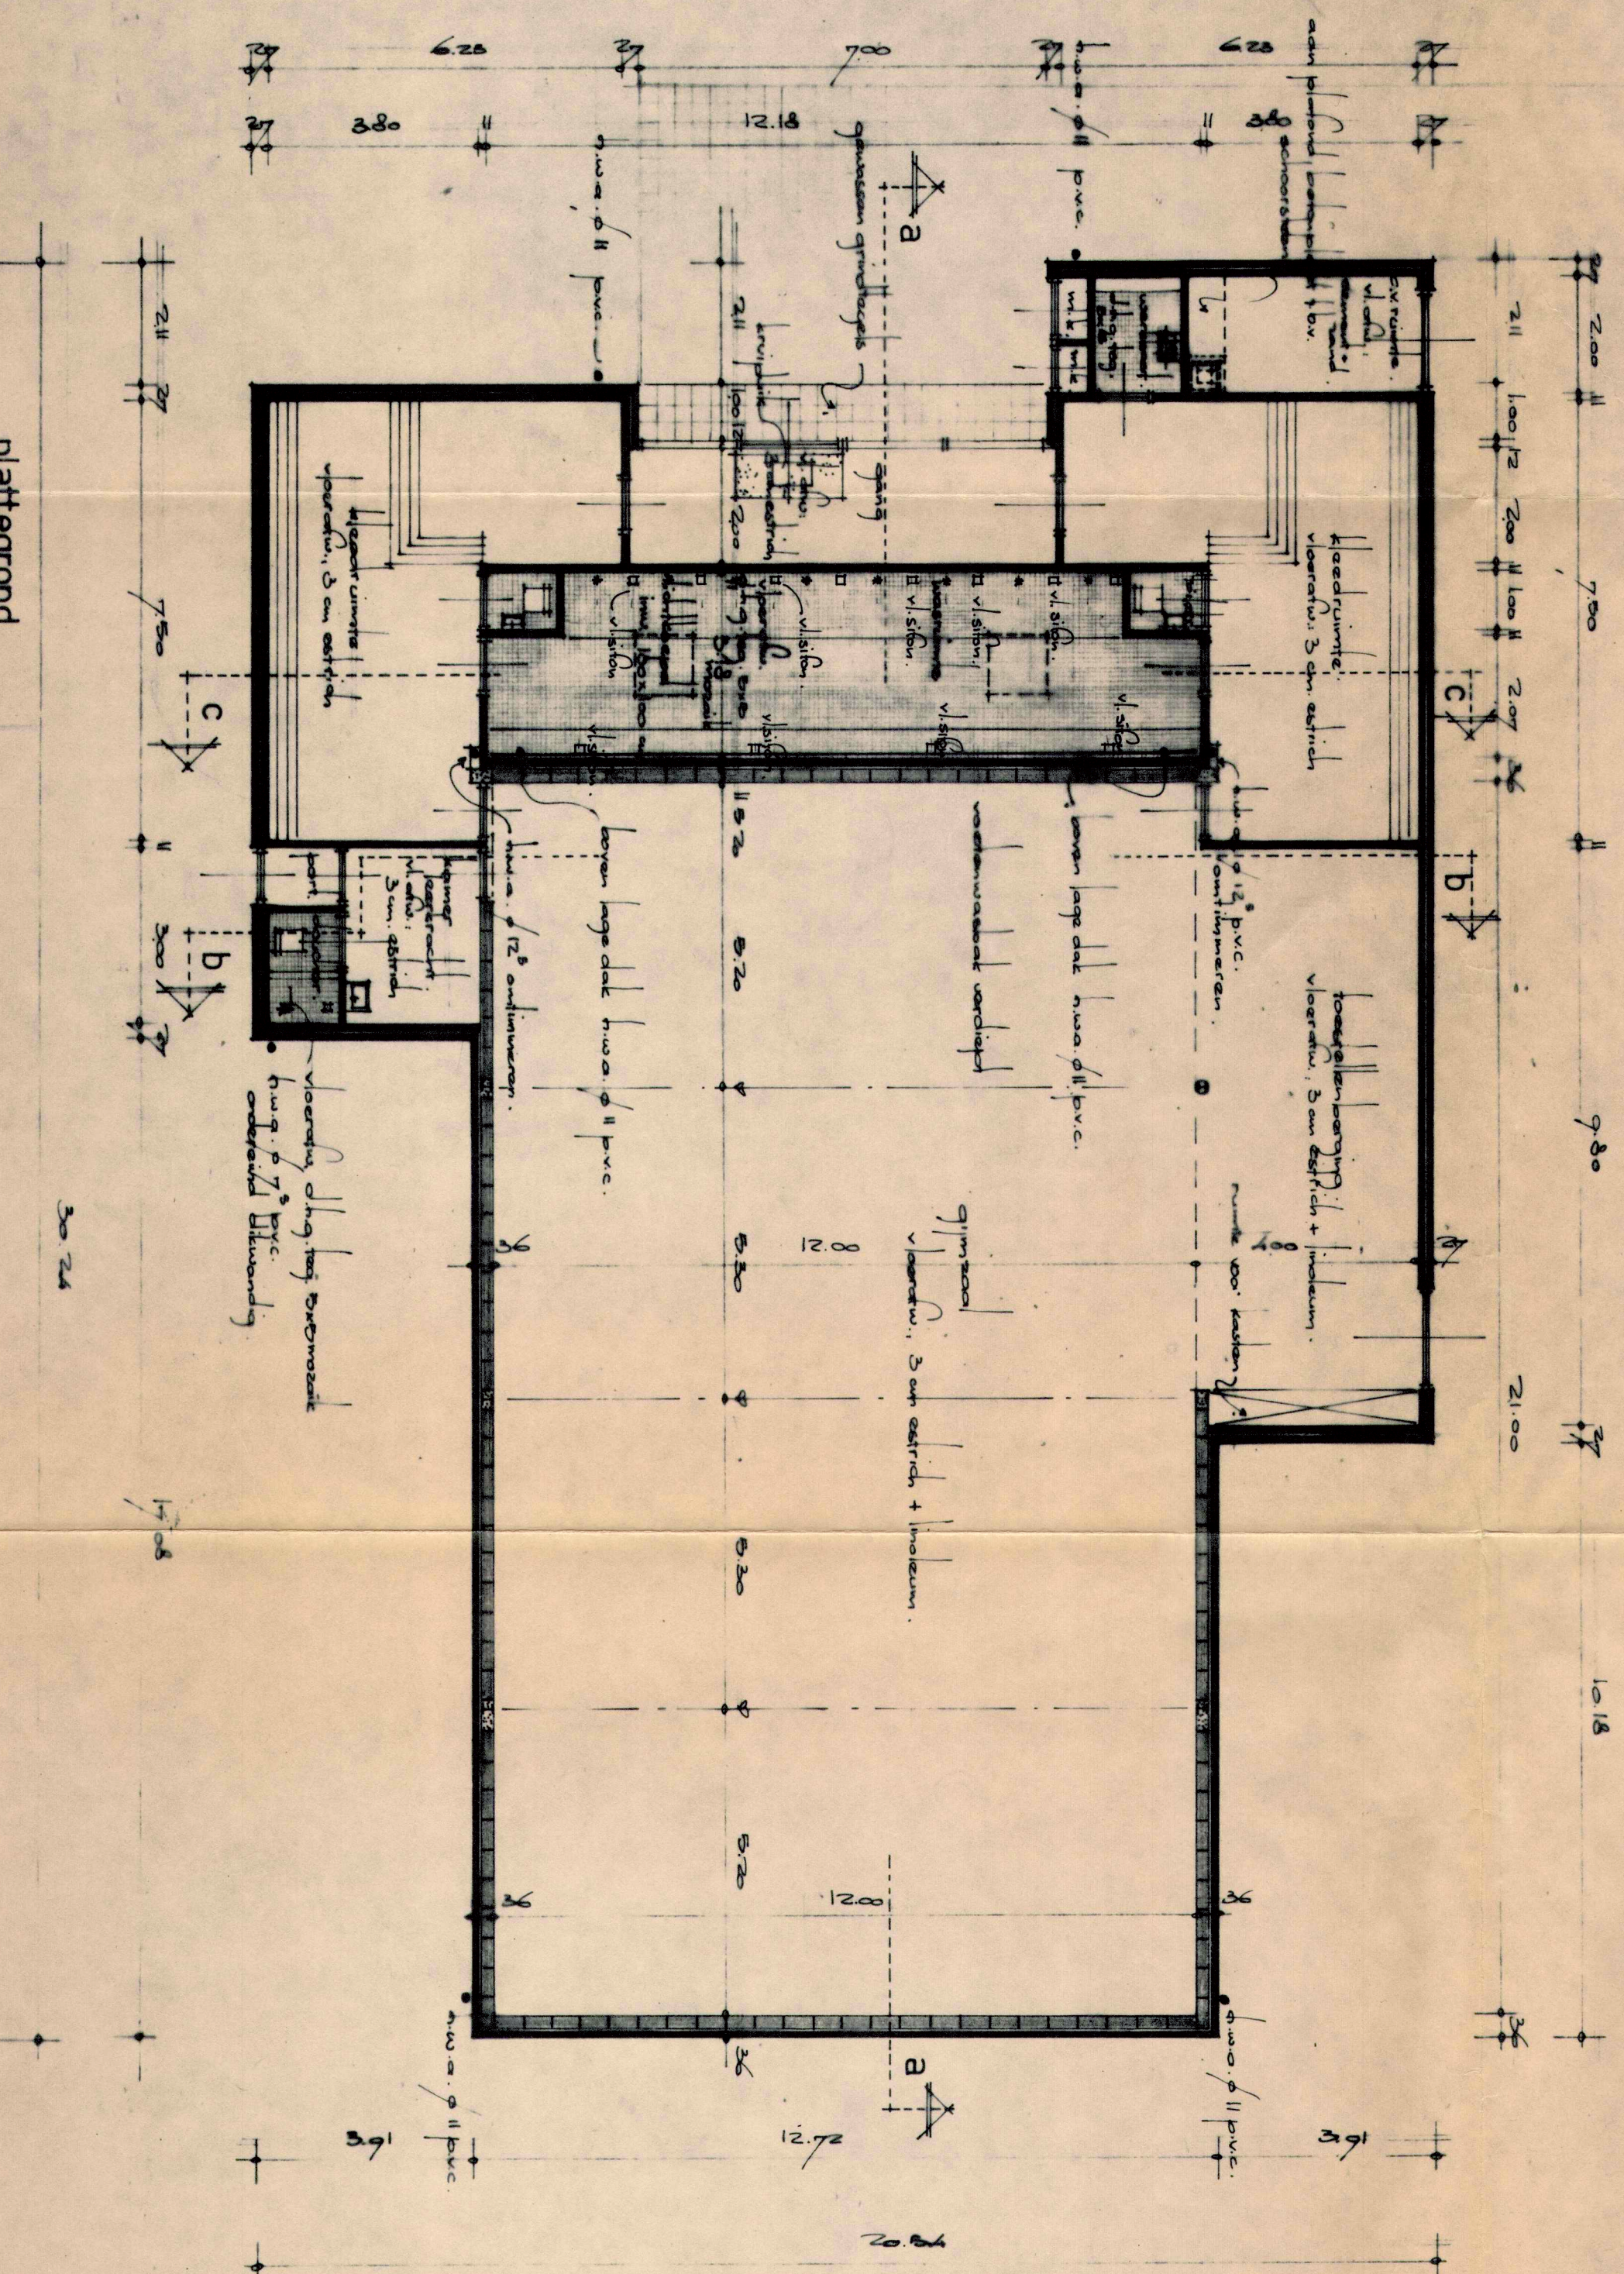


plattegrond

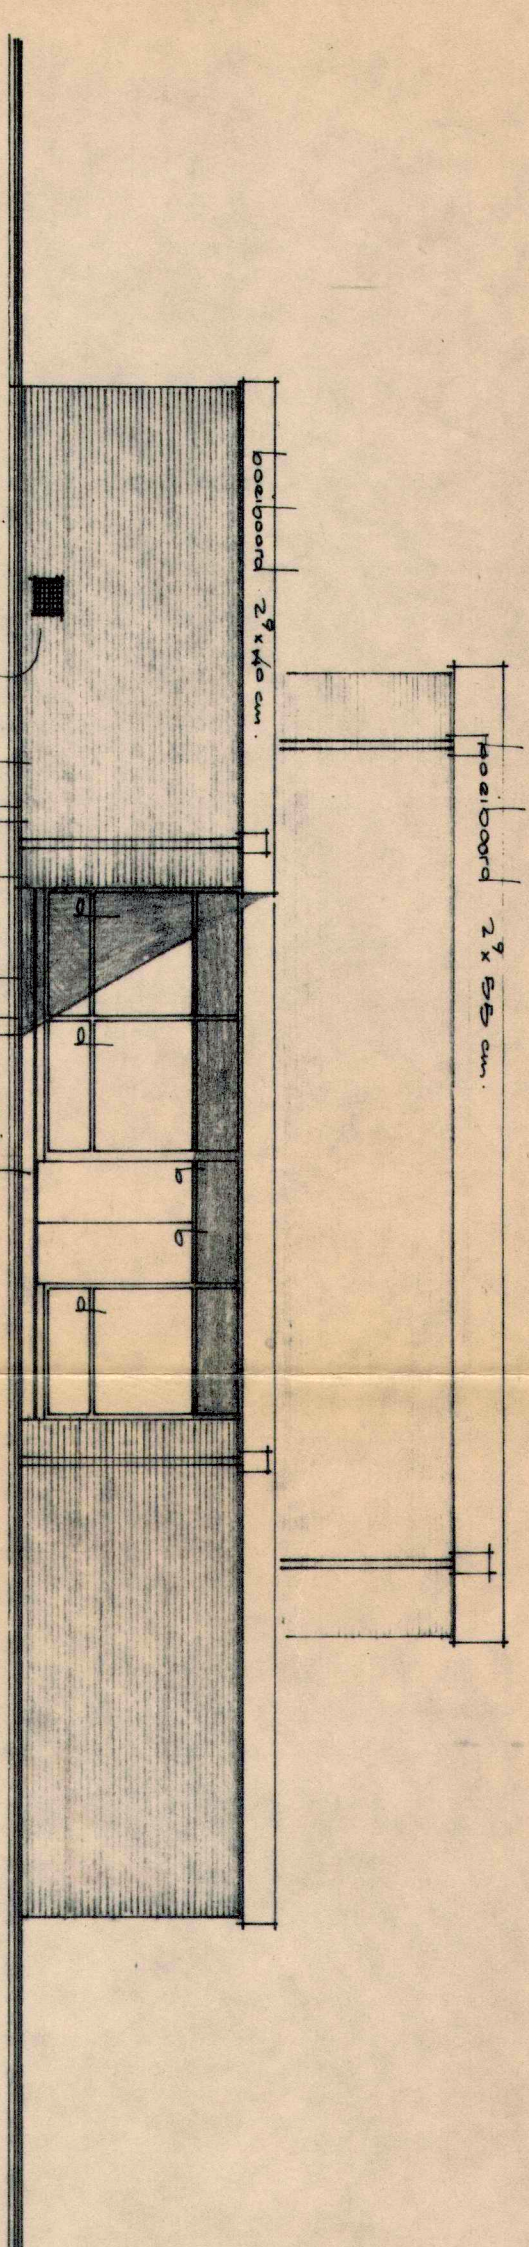


voorgevel

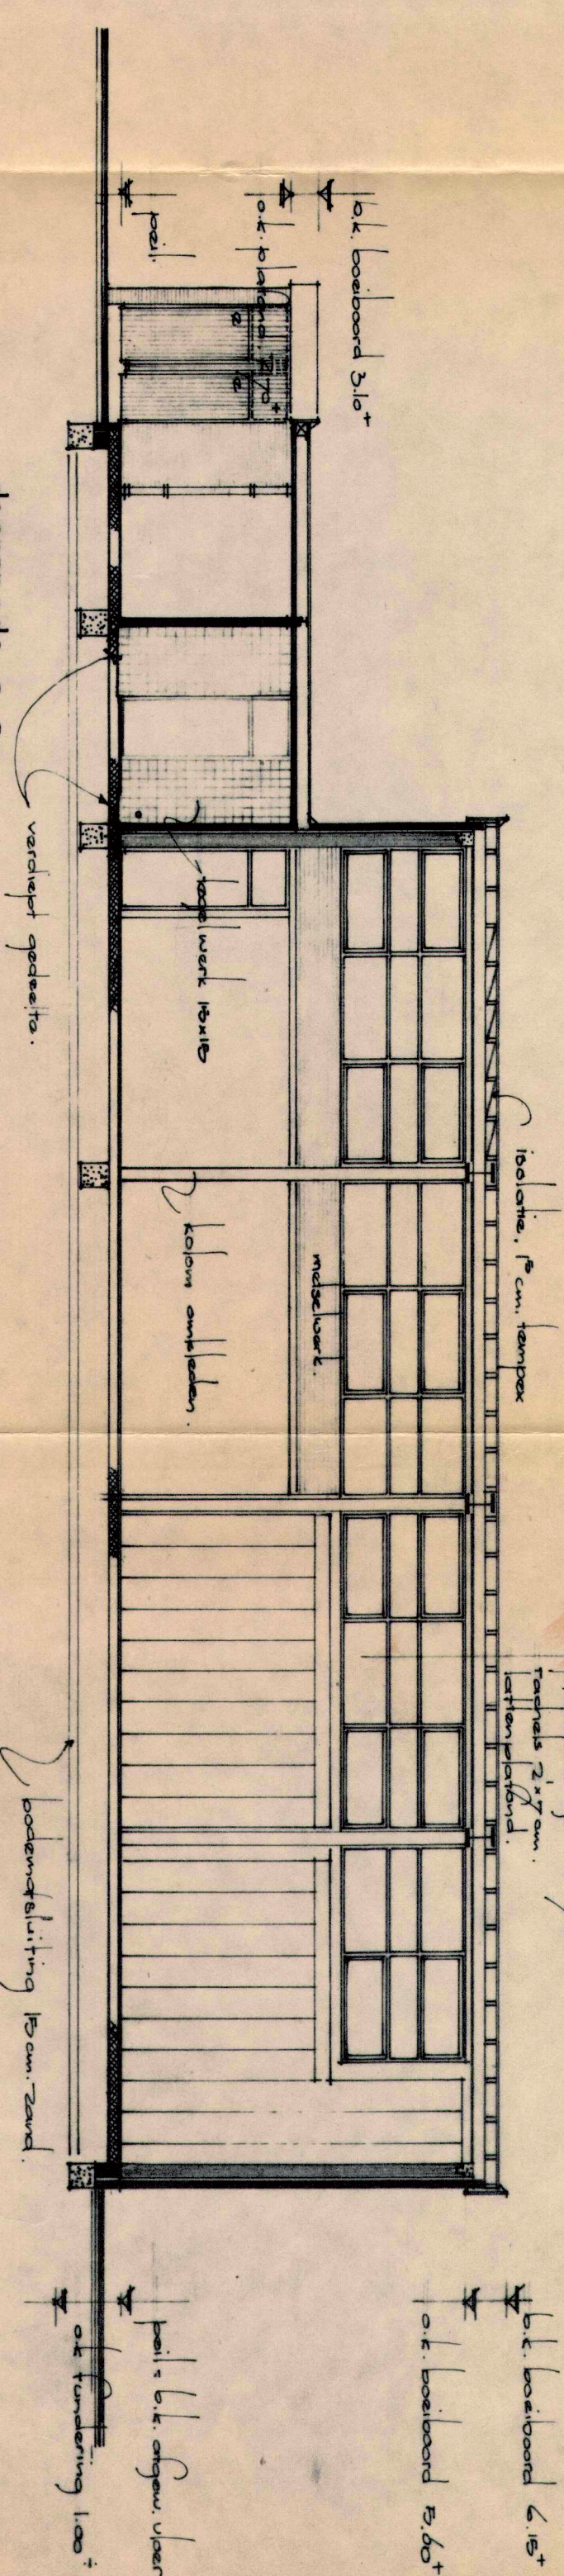

doorsnede a-a

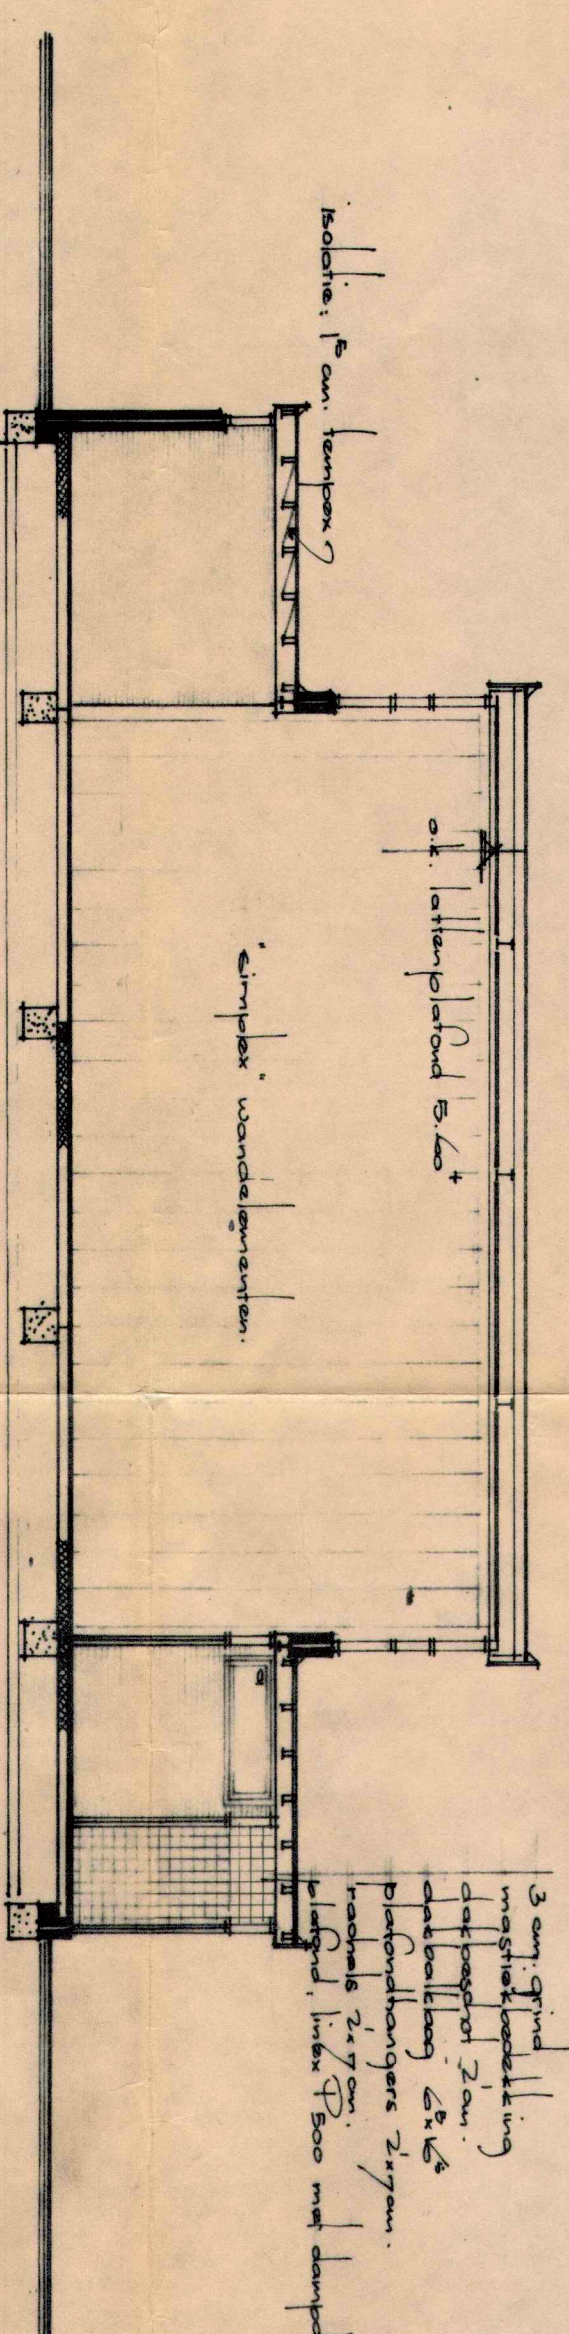

doorsnede b-b

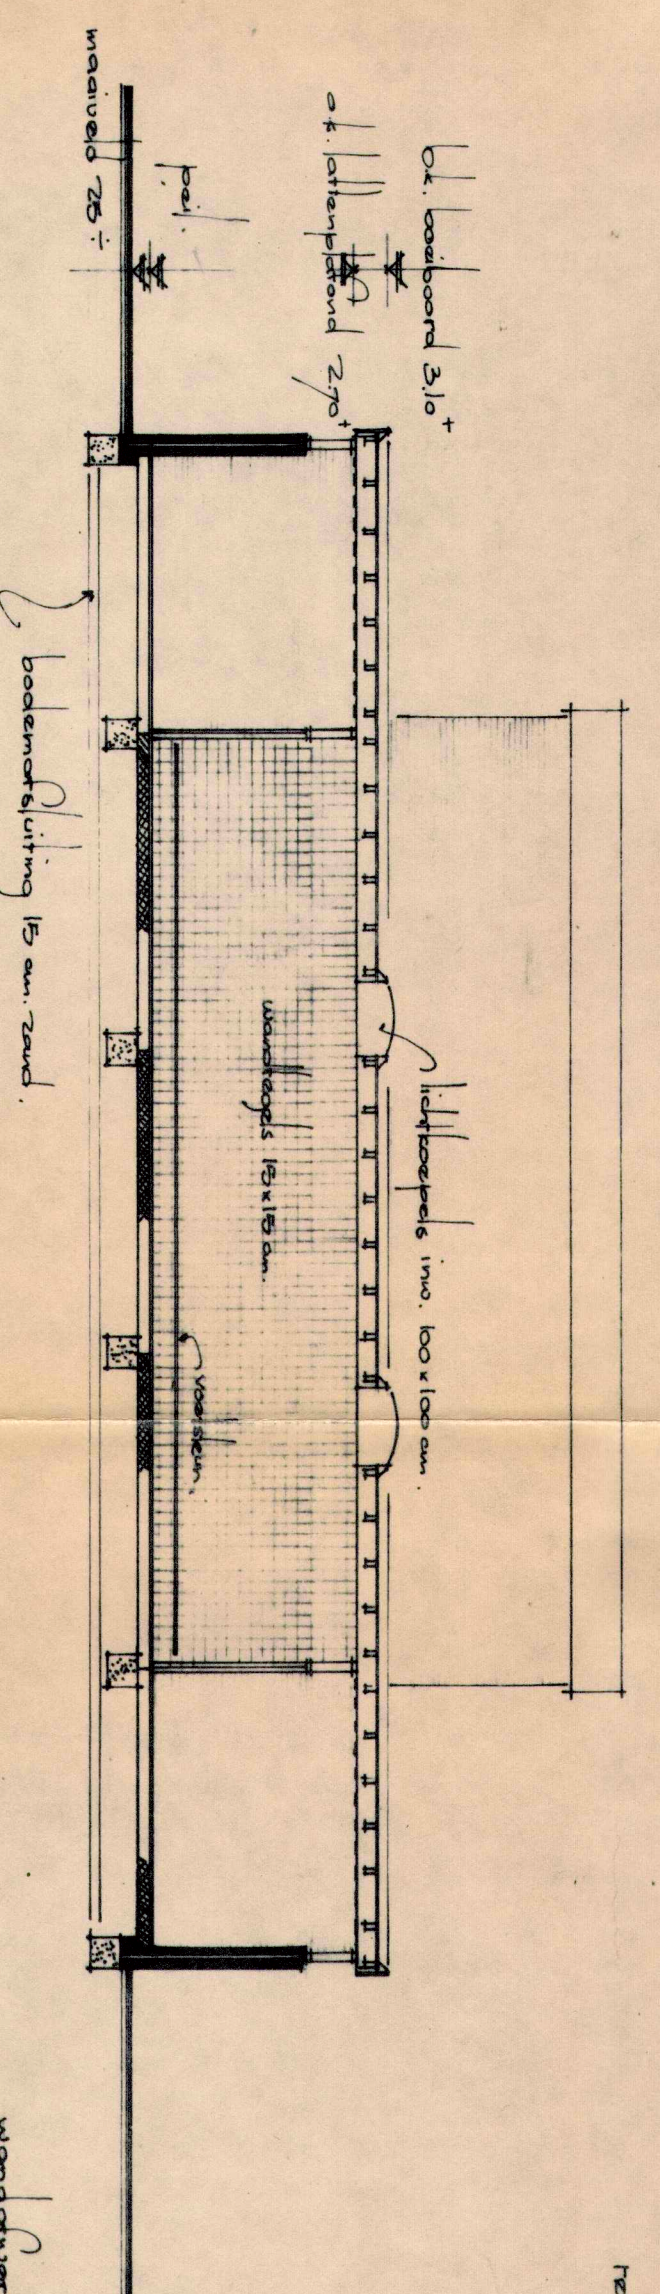

doorsnede C-C

[illegible]