
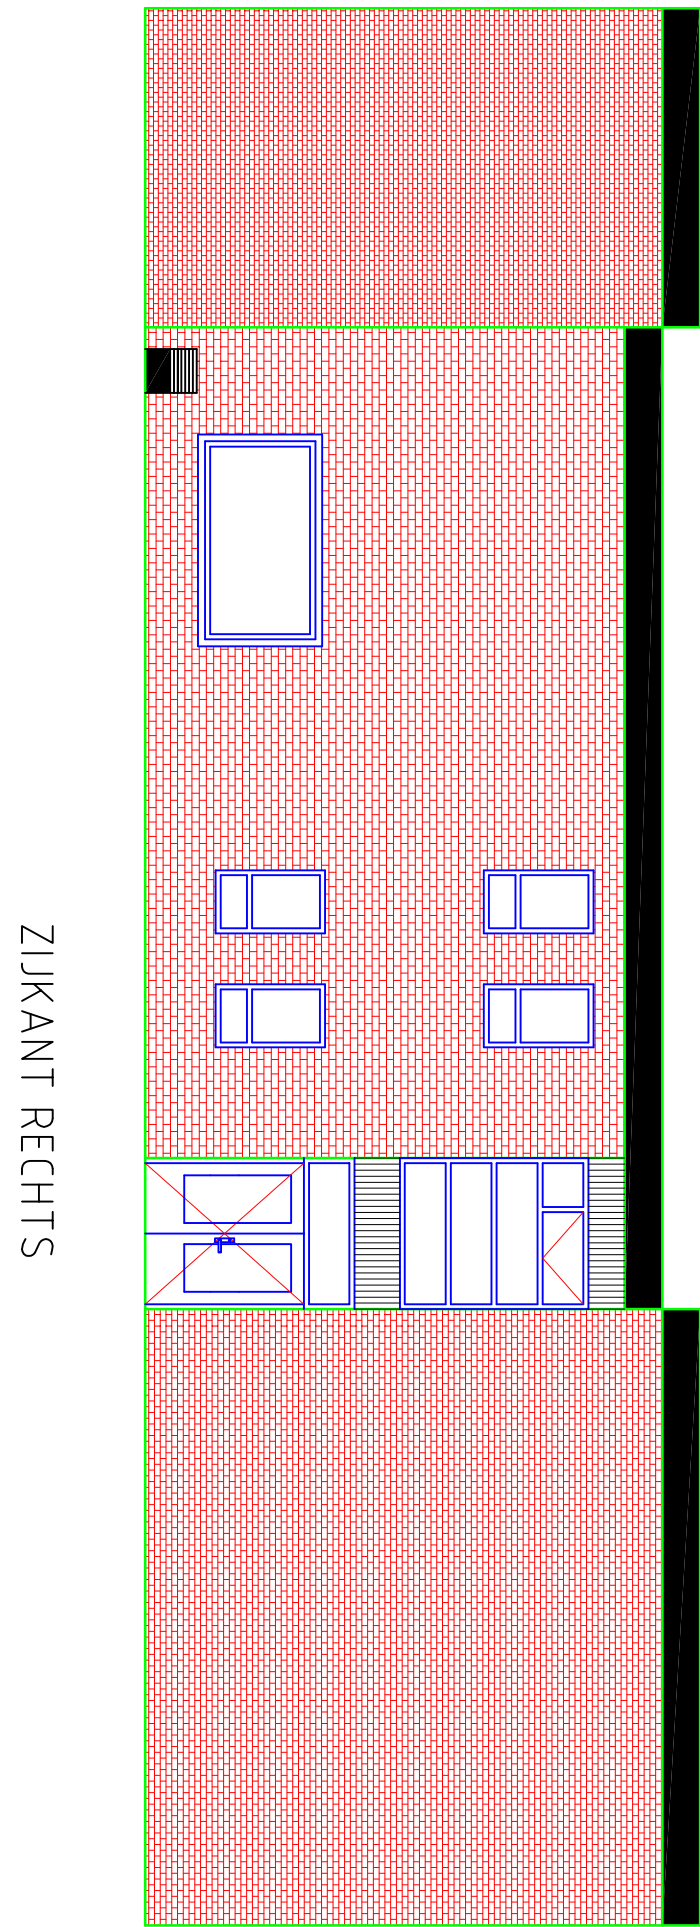
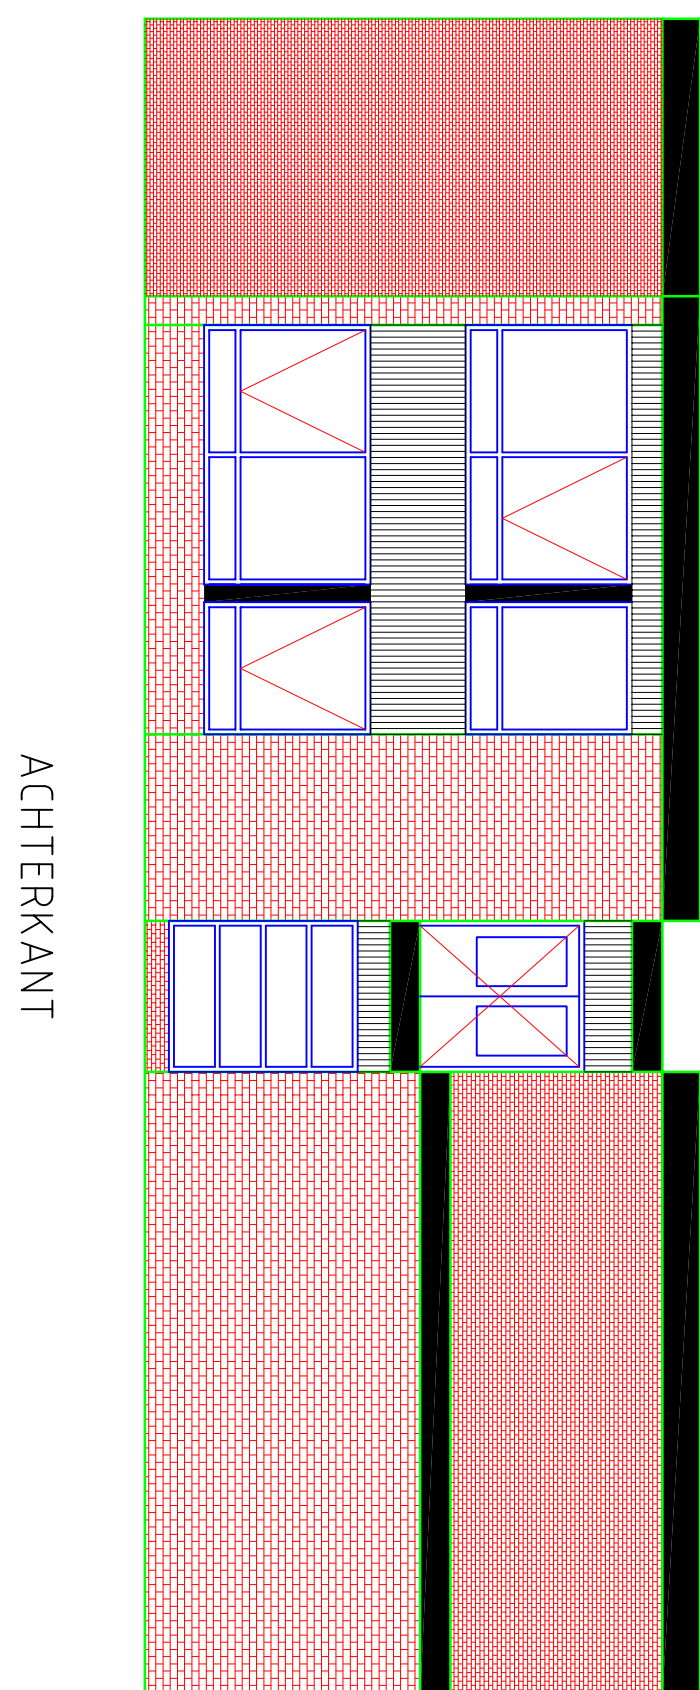
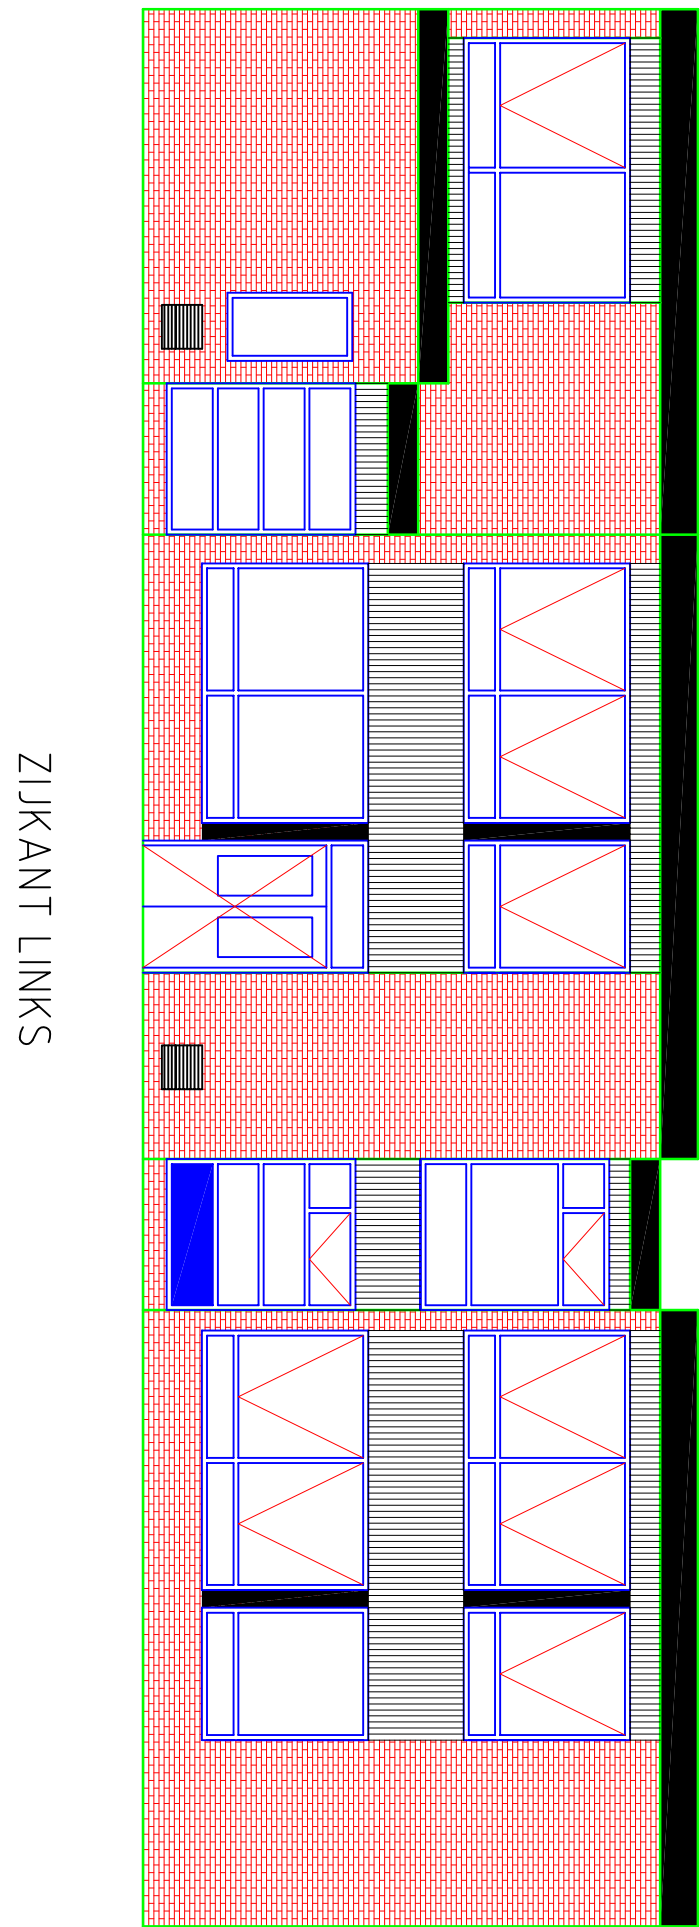
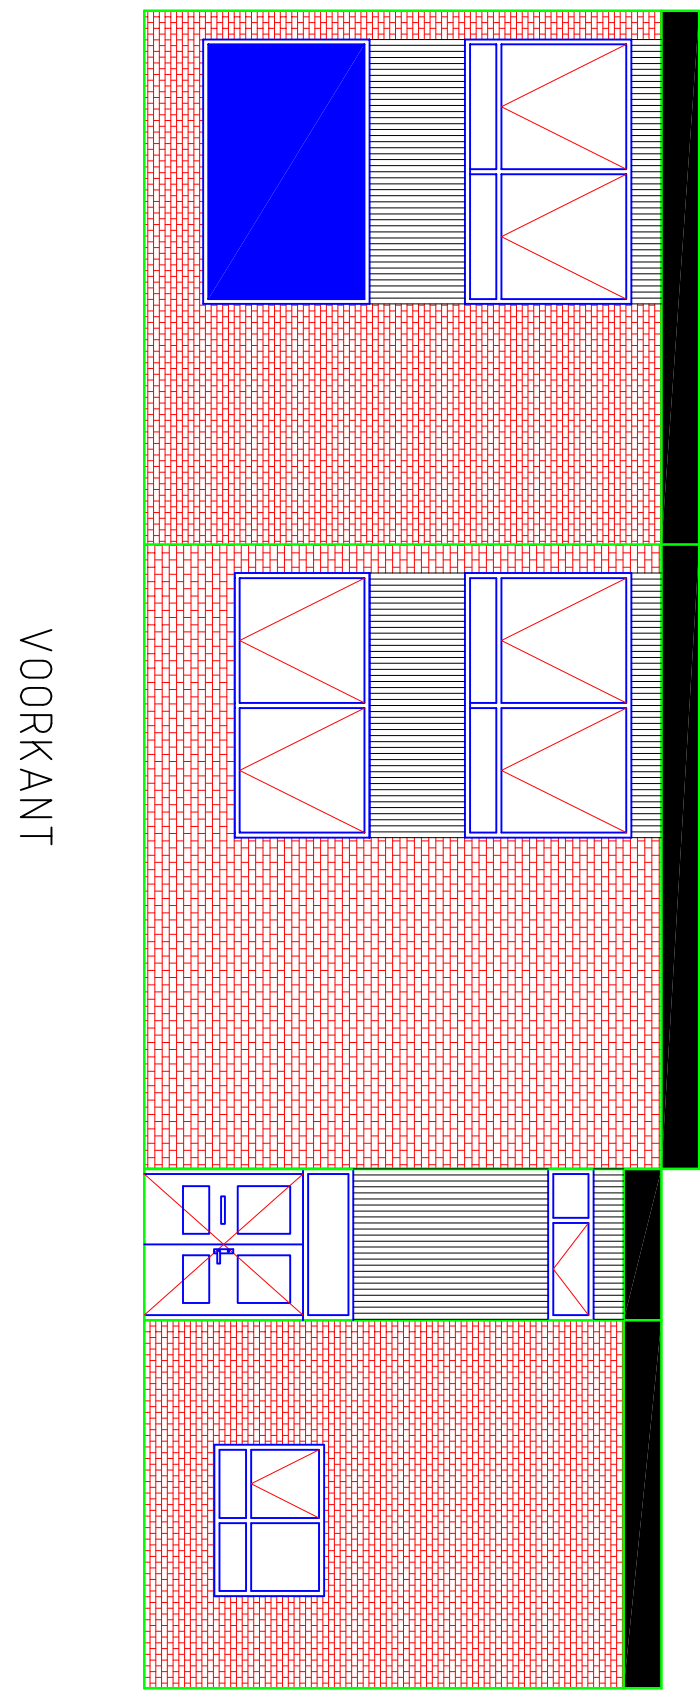
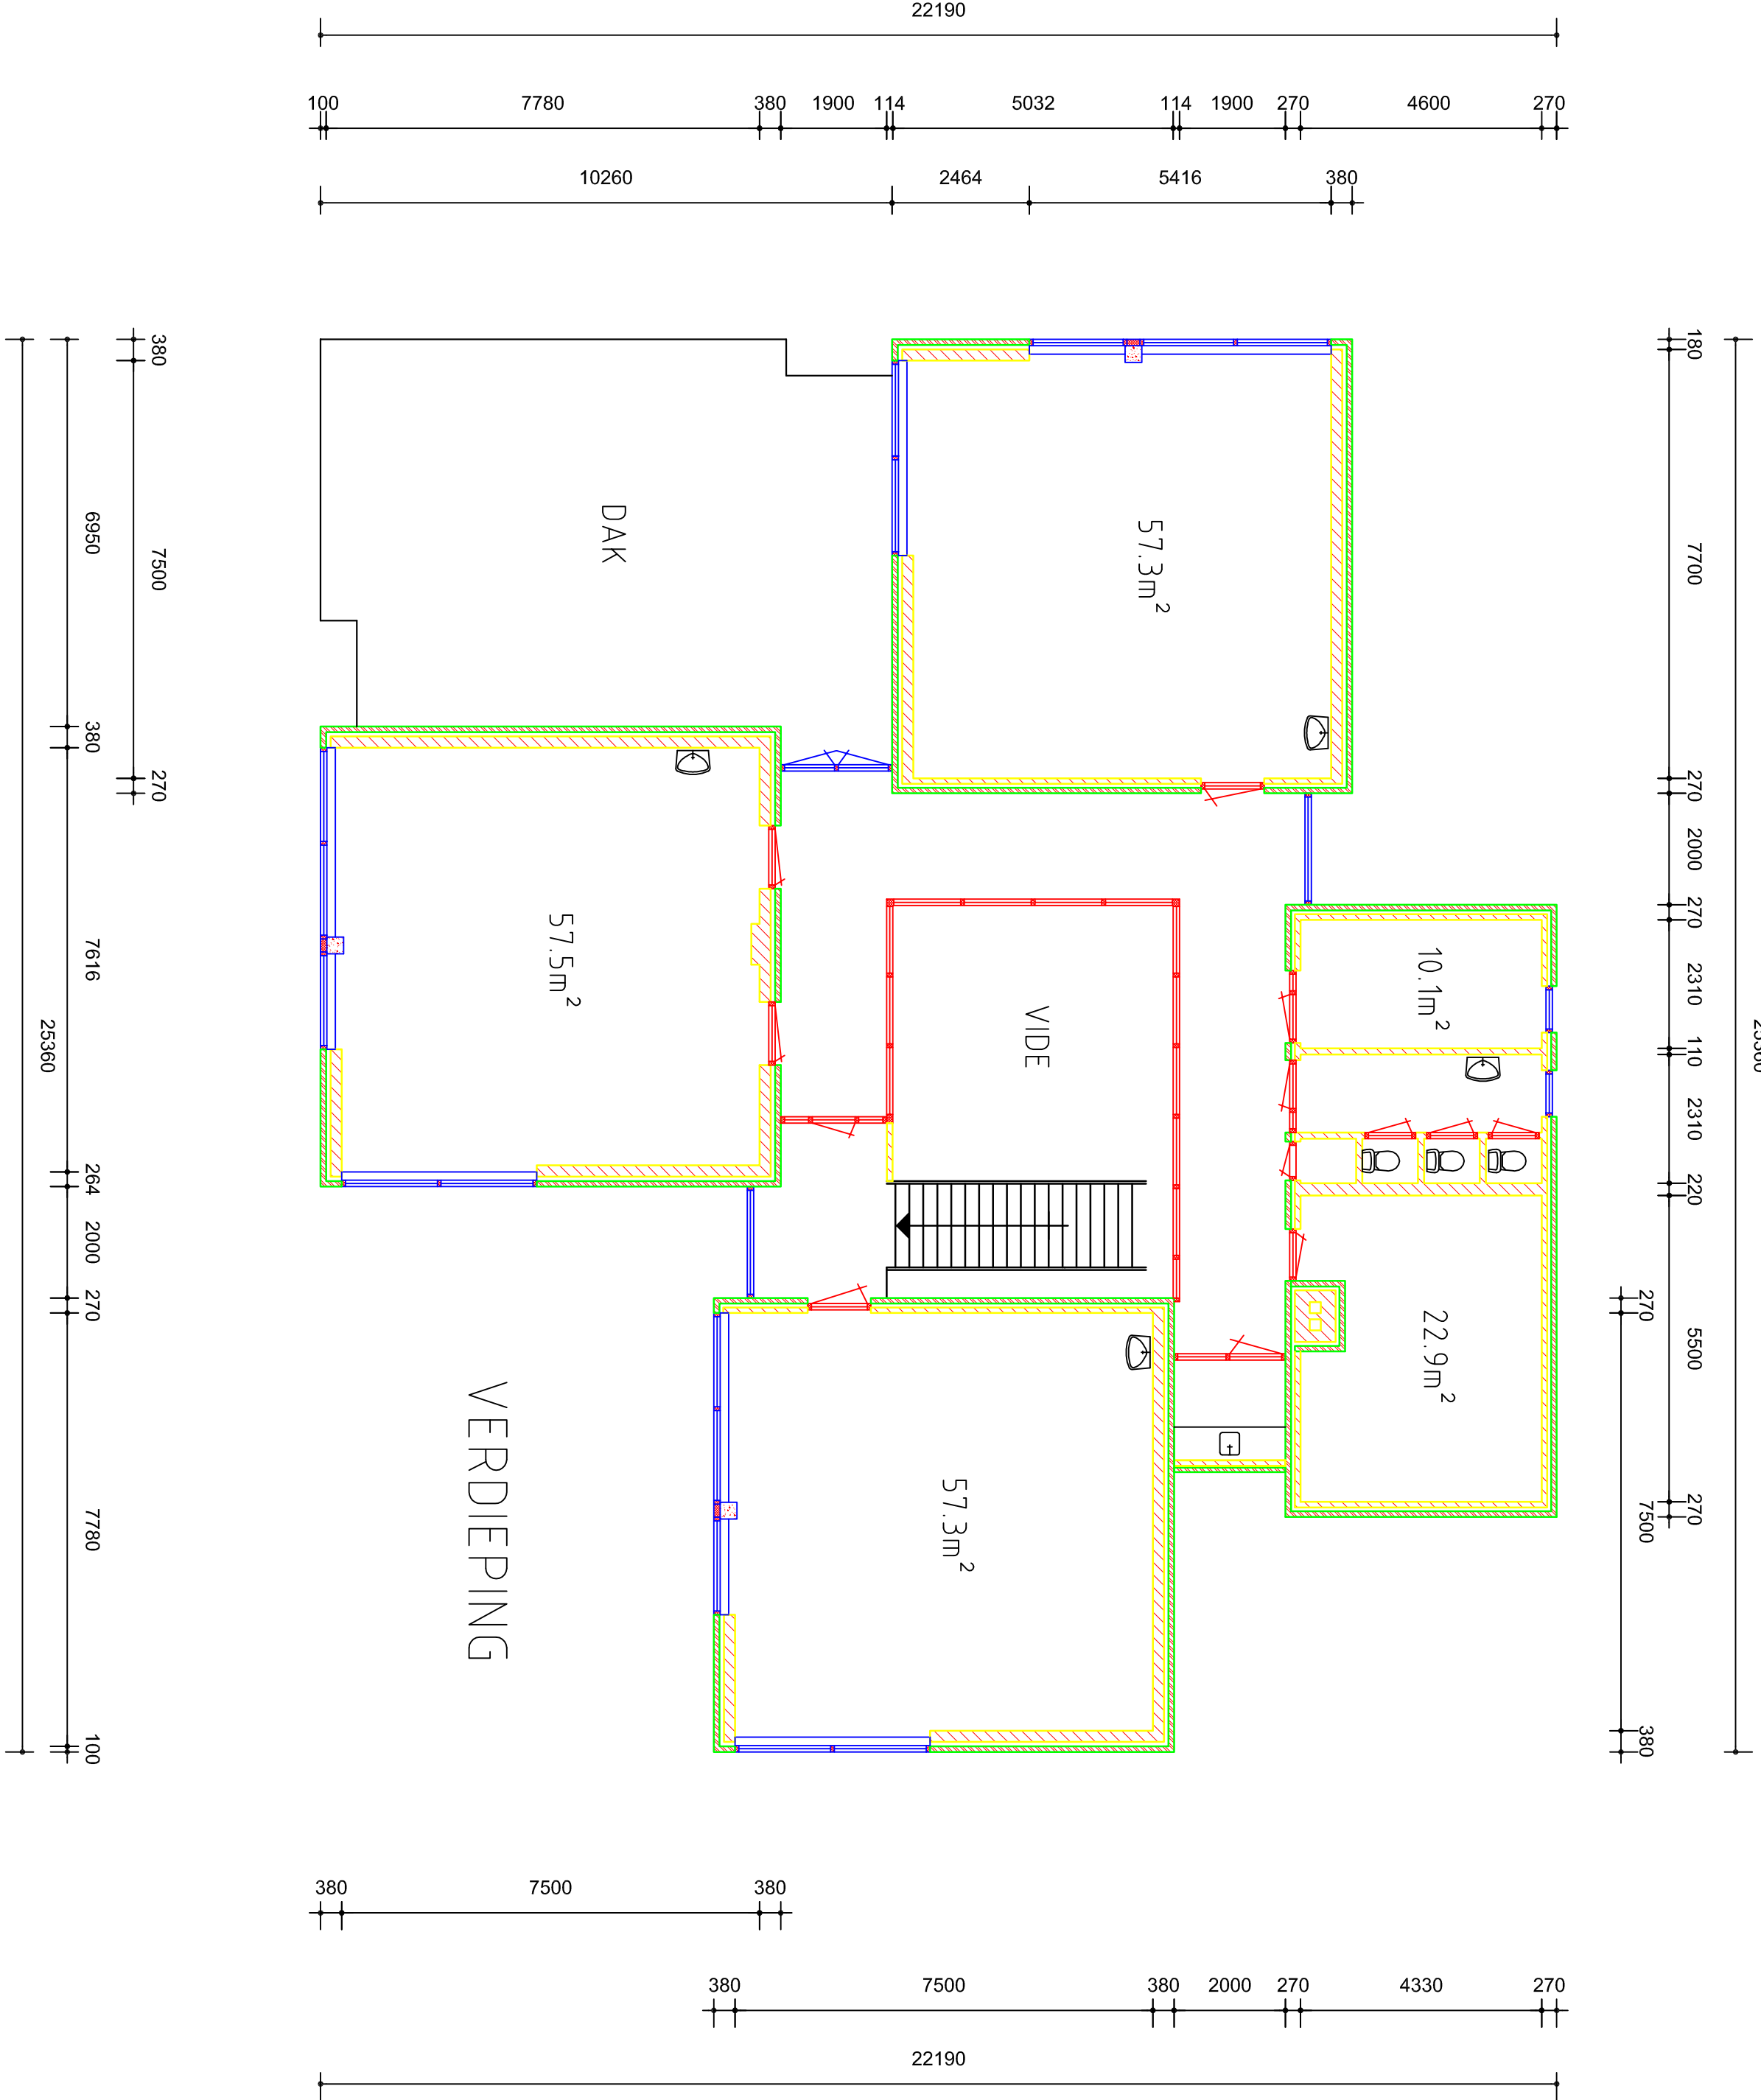


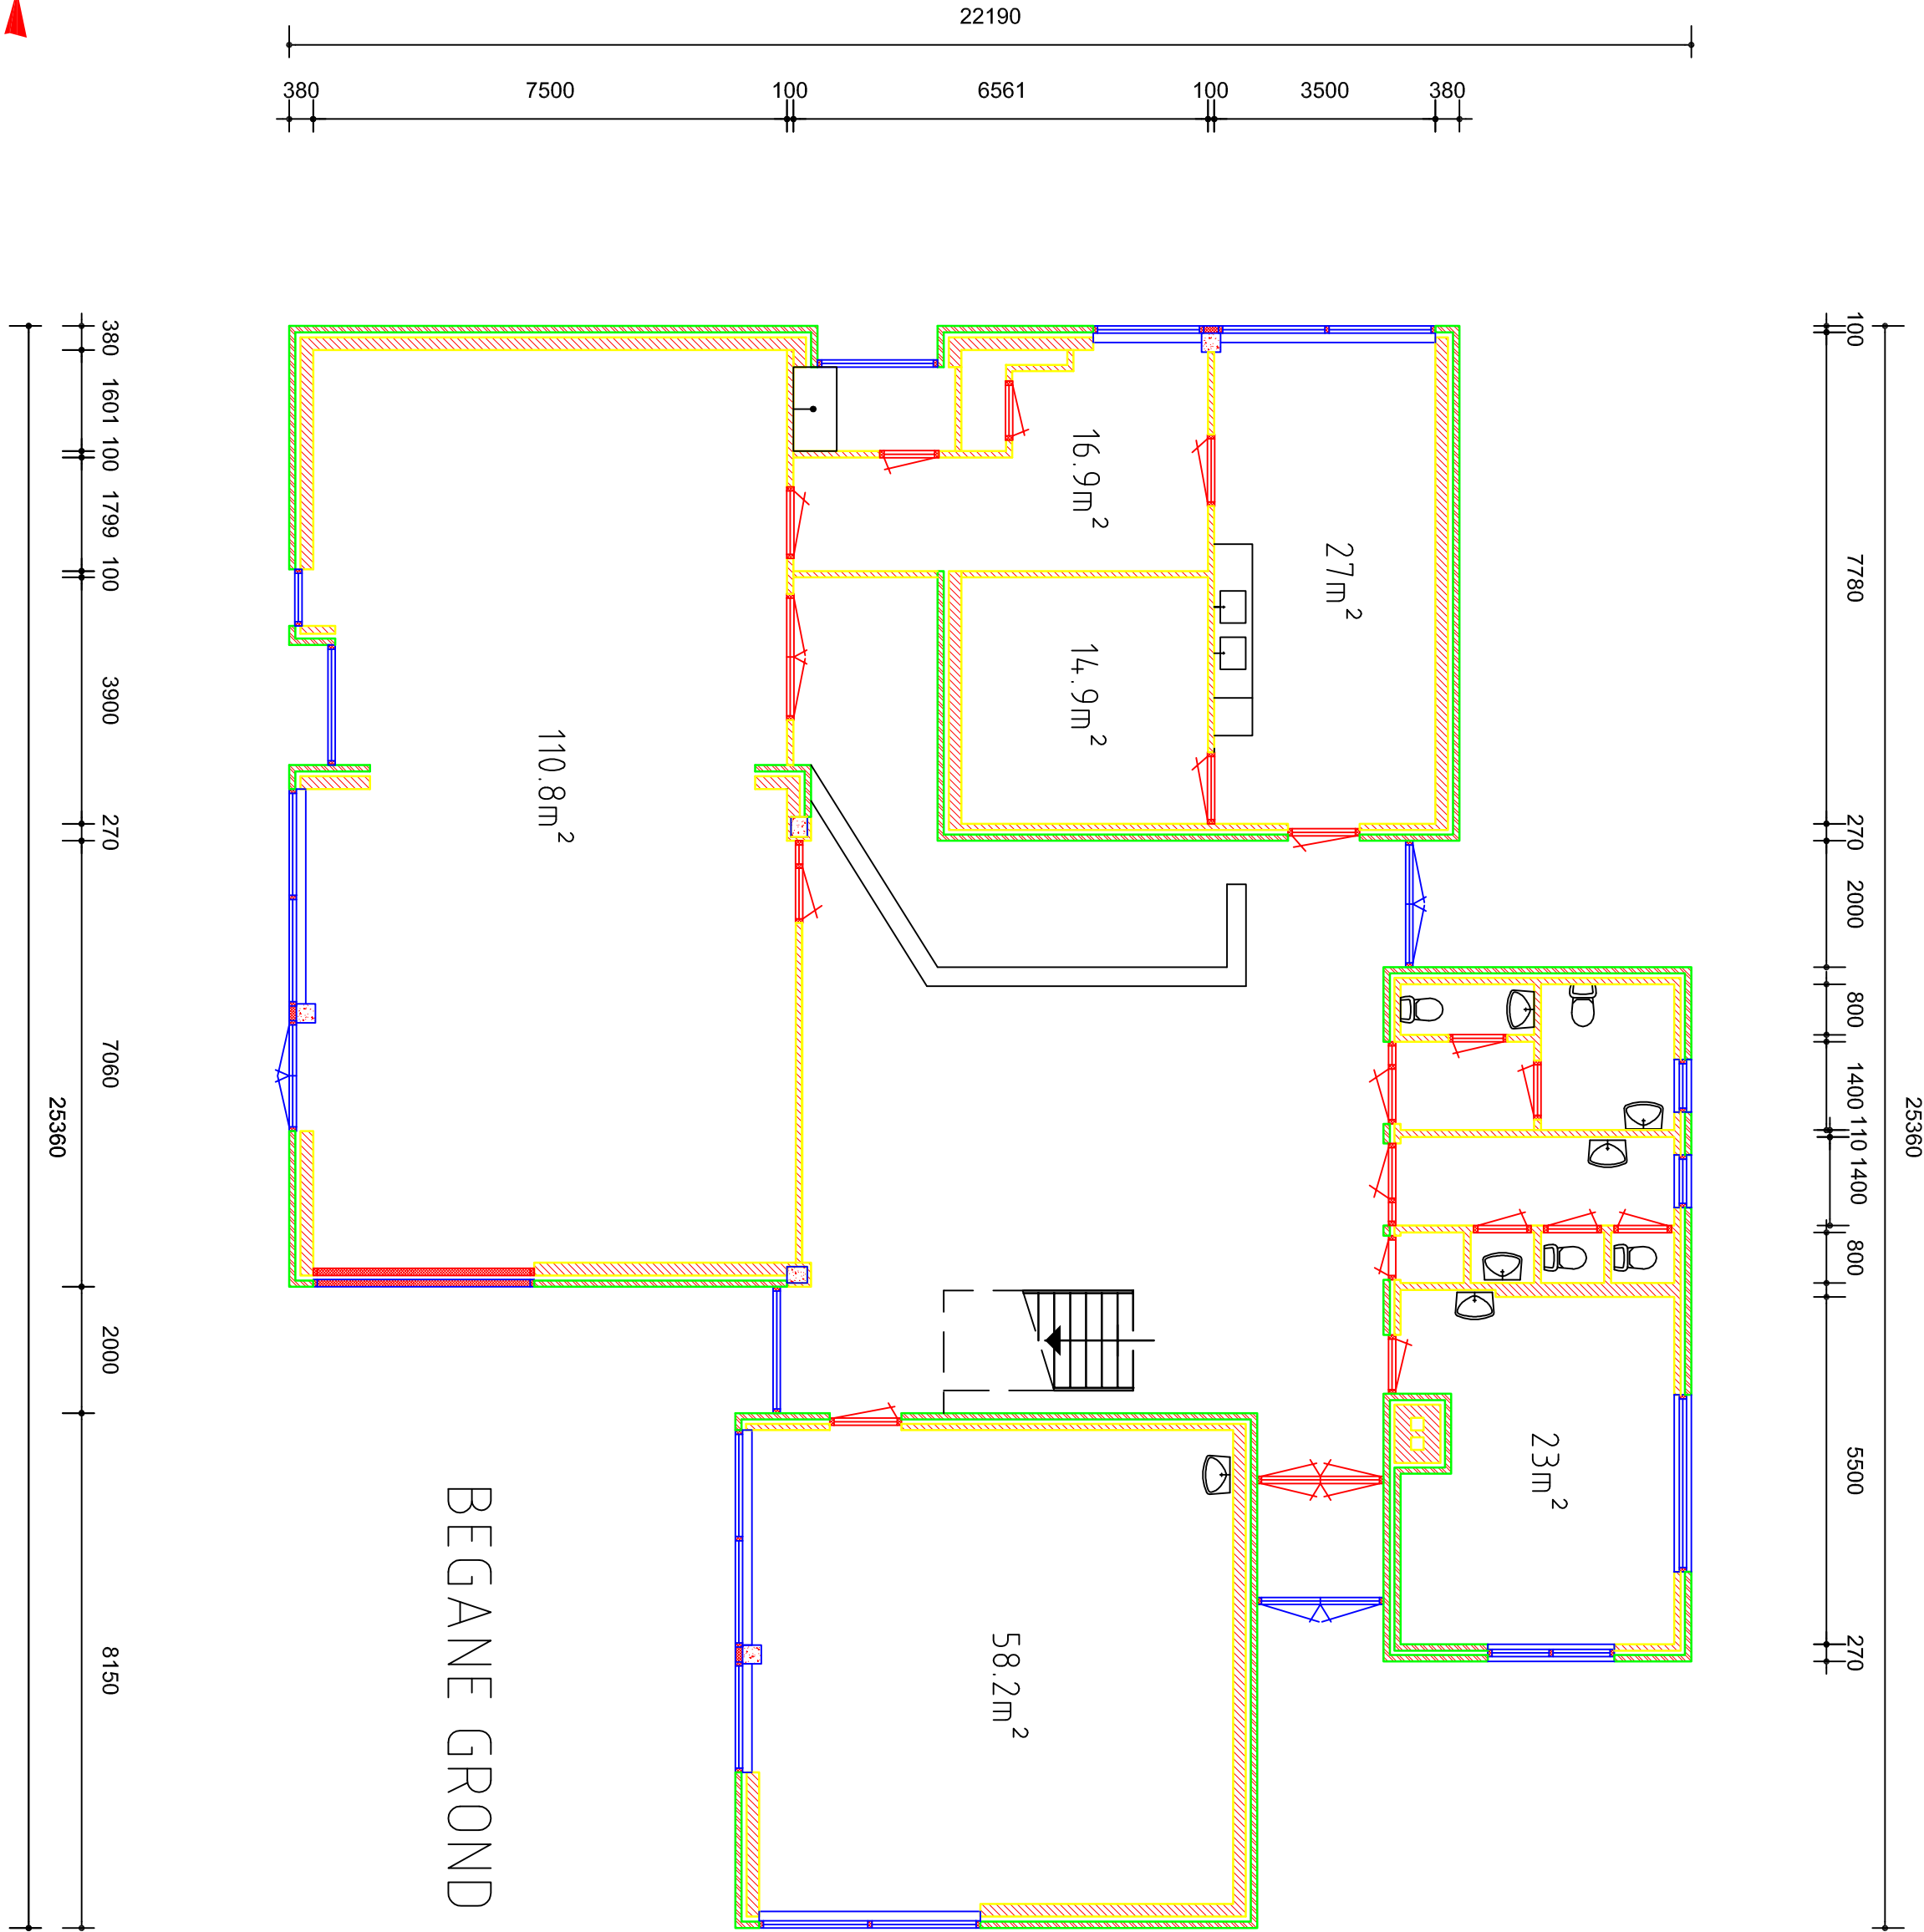

× Alle maten in het werk te controleren

Wijkcentrum De Telder, Prof. Telderstraat 10 te Vaardingen
Plattegronden & Gevels

Afdeling Beheer & Informatie				Gemeente Vaardingen		BLADNUMMER	
Sectie Vastgoed						B G	
OPDRACHTGEVER		GETEKEND	DATUM	BESTEK NR.		SCHAAL	FORMAAT
sector gebouwen		I.G. D.	12.06.2009			1:100	A0
WIJZIGING		A:	B:	C:		D:	
BETREFT							
GETEKEND							
DATUM							