


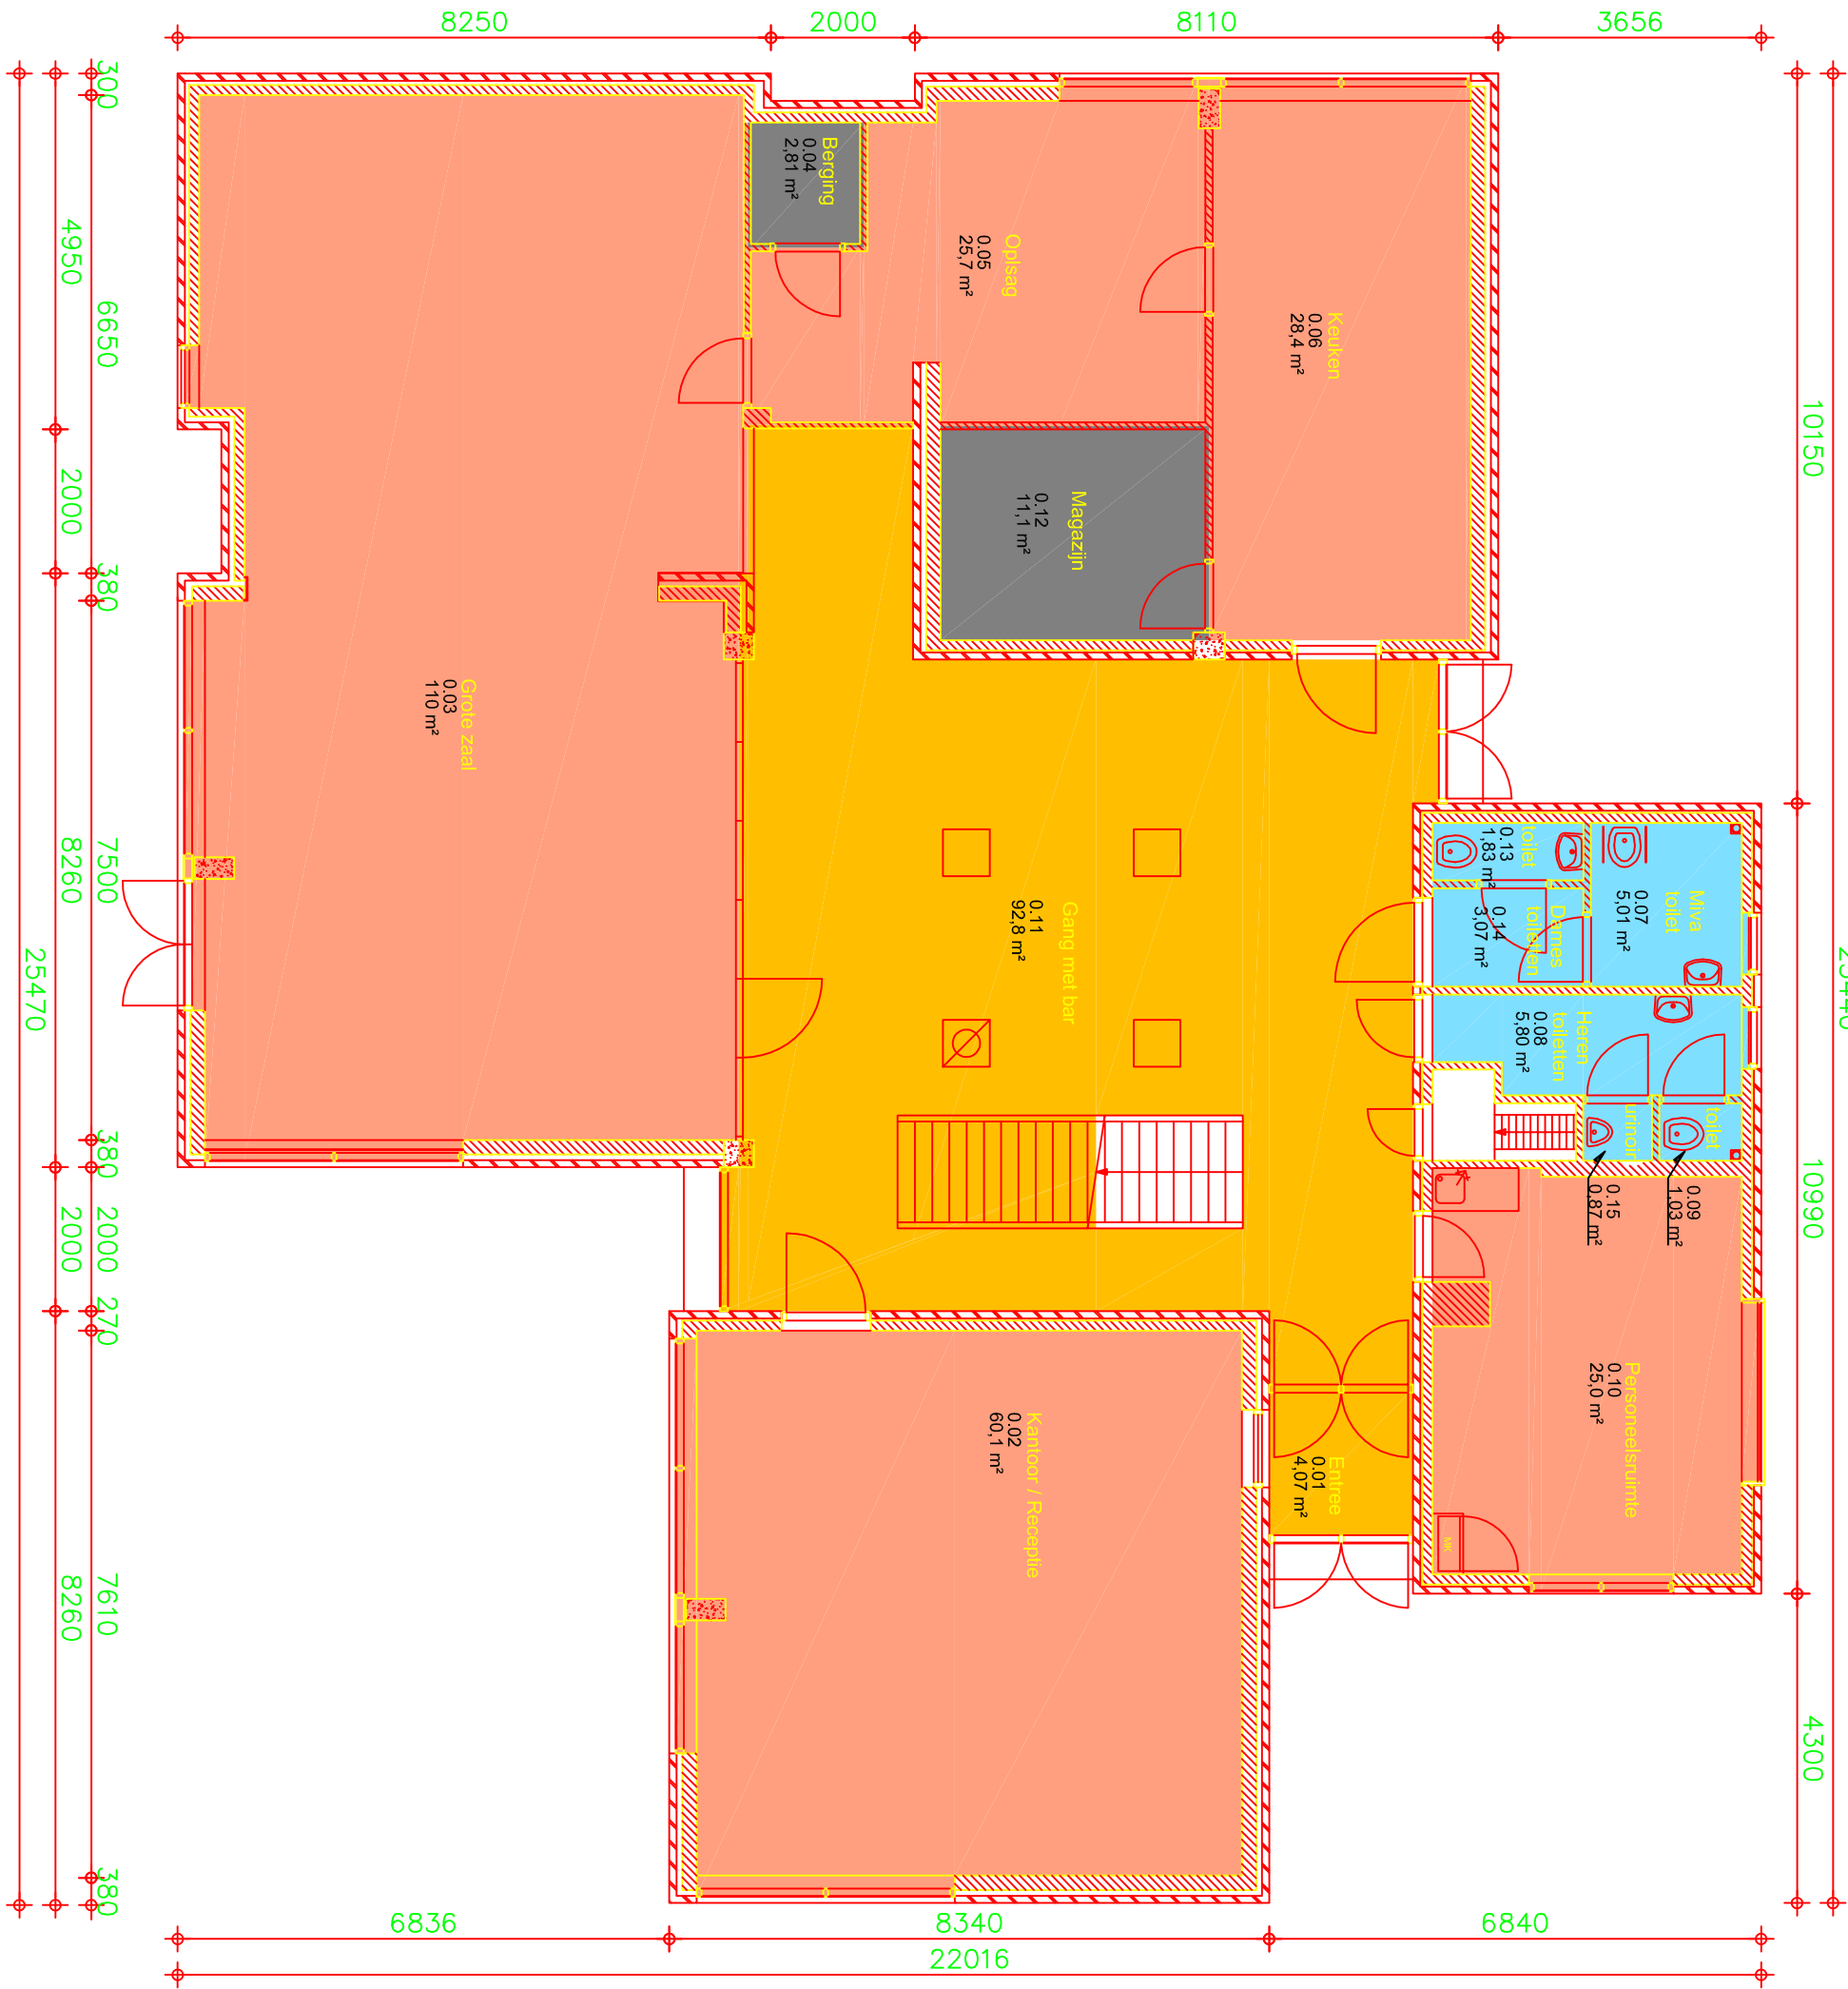

# BEGANE GROND

- ☐ Niet verhuurbare opp.
- ☐ Verhuurbare opp. gebruiksruimten
- ☐ Verhuurbare opp. ruimten met beperkt gebruik
- ☐ Verhuurbare opp. ruimten voor horizontaal verkeer
- ☐ Verhuurbare opp. "natte" ruimten
- ☐ Verhuurbare opp. gemeenschappelijke ruimten
- ☐ Totaal

249.20 m²  
13.91 m²  
96.87 m²  
17.61 m²  
0.00 m²  
377.59 m²

|                                                                                     |  |   |  |                                                                            |                                                 |
|-------------------------------------------------------------------------------------|--|---|--|----------------------------------------------------------------------------|-------------------------------------------------|
| Opdrachtgever                                                                       |  |   |  | Gemeente Waardingen                                                        |                                                 |
| Project                                                                             |  |   |  | Postbus 1002, 3031 EB Waardingen                                           |                                                 |
| Onderdeel                                                                           |  |   |  | Wijkcentrum "Den Telder"<br>Professor Teldersstraat 10, 3132 AR Waardingen |                                                 |
|                                                                                     |  |   |  | Verhuurbare Vloeroppervlakte<br>Begane Grond                               |                                                 |
|  |  | Strijdes Hoek 1<br>Postbus 238<br>3220 AE Hellevoetsluis<br>Telefoon 0181 - 321039<br>dieren@iob.nl<br>www.iob.nl |  | Schaal 1:100<br>Formaat A3<br>Rechts 0<br>Datum 24-02-2010                 | iob Order nr.<br>100173<br>Bld nr.<br>B-AB_0110 |