


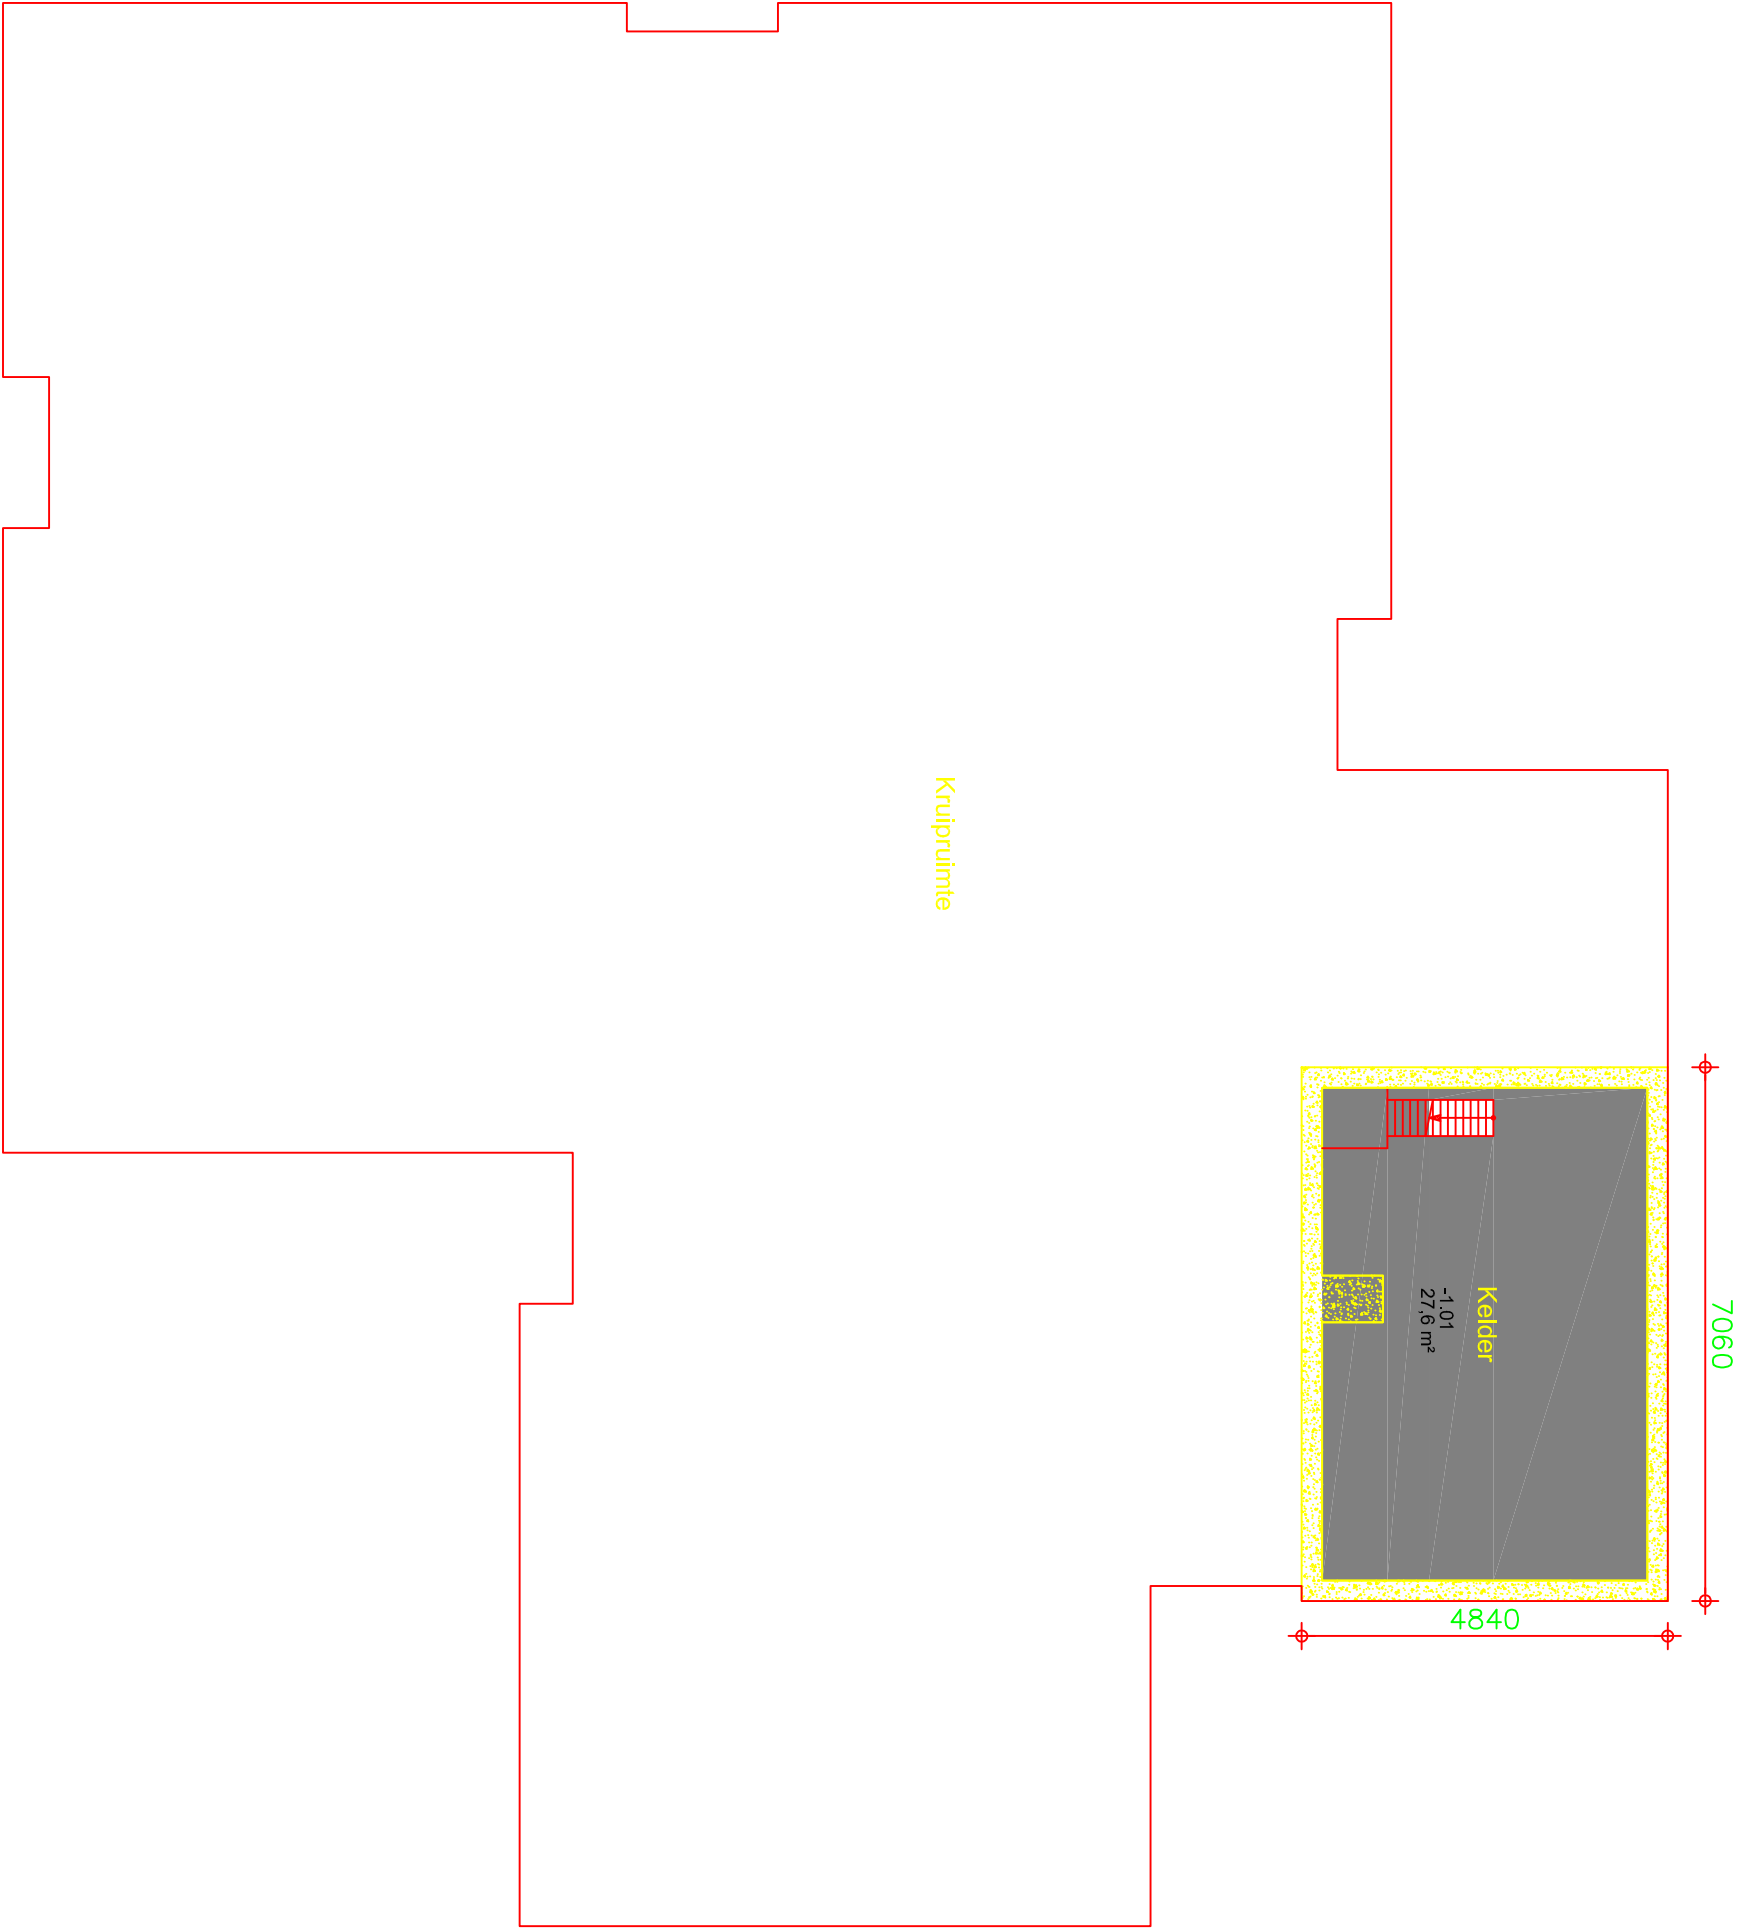

KELDER

- ☐ Niet verhuurbare opp.
- Verhuurbare opp. gebuiksruimten0,00 m²
- Verhuurbare opp. ruimten met beperkt gebruik27,10 m²
- Verhuurbare opp. ruimten voor horizontaal verkeer0,00 m²
- Verhuurbare opp. "natte" ruimten0,00 m²
- Verhuurbare opp. gemeenschappelijke ruimten0,00 m²
- Totaal27,10 m²

Opdrachtgever Gemeente Waardingen Postbus 1002, 3130 EB Waardingen			
Project Wijkcentrum "Den Telder" Professor Teldersstraat 10, 3132 AR Waardingen			
Onderdeel Verhuurbare vloeroppervlakte Kelder			
	Stryker Hoek 1 Postbus 238 3220 AE Hellevoetsluis Telefoon 0181 - 321039 degenier@ioob.nl www.ioob.nl	Schaal 1:100 Formaat A3 Reekst 0 Datum 24-02-2010	108 Order nr. 100173 Bld nr. B-AB_0109