

Algemeen

- alle maten in mm;
- alle maten in het werk controleren. Let op: de bouwkundige onderlegger in de Vaste Inrichtingset is niet up-to-date. De bouwkundige situatie in het werk is leidend;
- sparingen voor (inbouw)apparatuur: posities en afmetingen op tekening cepezed zijn indicatief;

Omschrijving apparatuur en diverse toebehoren:

- koelkast 'pantry personeel': zo groot mogelijke inbouw koelkast, energiezuinig label. Let op ventilatie;
- koelkast 'pantry kolfruimte': onderbouwkoelkast. Energiezuinig label. Let op: aan- en afvoer van lucht boven plint;
- volledig geïntegreerde vaatwasser. Fabrikaat Siemens o.g.;
- inbouw combi-oven, kleur zwart. Hoogte 60cm. Energiezuinig label. Fabrikaat Siemens o.g.;
- kastje onder spoelbak: beluchting kastromp middels 35mm terugliggende bodem over volle kastbreedte (aan voorzijde romp);
- mengkraan in Dekton werkblad: Hotbath Cobber CB040GN, geborsteld Nikkel. Exacte positie kraangat ntb;
- RVS spoelbak: Caressie CAPP40R10 o.g.. Voorzien van RVS 3,5 inch turboplug met zeef en wandoverloop. Binnen-afmeting 400x400x185mm. Onderzijde voorzien van anti-drum coating. Inclusief sifonset. Vlakingebouwd in Dekton werkblad;
- in hoogte verstelbaar tafelonderstel (bij balie-werkplekken), traploos elektrisch instelbaar van 620mm-850mm (vooringesteld). Gepoedercoat metaal, kleur RAL 9004, signaal zwart. Merk Linak o.g.. Hefkolom gemonteerd op baliefront. Let op: onderzijde blijft vrij van de vloer ivm schoonmaken.

Diverse meubelbeslag

- bij greeploze deurtjes en lades:
 - greeplijst L-profiel, zwart. Hafele artikelnr.: 123.37.301 o.g.;
 - greeplijst C-profiel, zwart. Hafele art.ikelnr.:126.36.310 o.g.;
- kastscharnieren: metalen potscharnier, openingshoek 110°, gedempte sluiting. Blum Blumotion Clip Top Inserta o.g.;
- ladesysteem: metalen geleider, gedempte sluiting. Voldoende draagkracht. Blum Legrabox, kleur zwart voorzien van geïntegreerde Blumotion o.g.;
- plinten voorzien van vloerafdichtingsprofiel tegen dweilwater. Kops ingefreesd, kleur 7016 (antracietgrijs), Merk Ostermann: art. 490.8136 o.g.;
- aluminium meubelknop , diameter 17mm. Kleur zwart. Hafele artikelnr.: 132.19.211

Materialisatie, afwerking, detaillering

- alle randen na-frezen (r=1mm) zodat er geen scherpe zijden zijn, waaraan iemand zich kan bezeren of verwonden;
- alle uitwendige (zicht)hoeken in verstek. Bij verstekhoeken met HPL: stootrand van dubbele kantenband. Beide delen voorzien van kantenband, in verstek zagen met behoud van kantenband, vervolgens verlijmen;
- kastrompen en schappen: gemelamineerde spaanplaat, kleur zwart. Diktekanten afgewerkt met bijbehorend ABS-band, dikte 1mm;
- deurtjes, ladefronten en plinten:
 - MDF V313 (watervast) beide zijden v.v. HPL. Diktekanten afgewerkt met bijbehorende ABS-band, dikte 1mm. Verlijmd dmv nul-voeg-technologie;
 - Bij HPL met houtstructuur loopt bij meerdere boven elkaar liggende delen de fineerrichting door (uit één plaat). Uitgangspunt: eventuele deelnaden alléén parallel aan nerfrichting;
- alle kasten met draaideur voorzien van rijboring t.b.v. oplegging planken. Minimaal 1 plank per 25cm;
- bij ingebouwde apparatuur rekening houden met stelruimte rondom en eventuele benodigde ventilatie tbv warmte-afvoer;
- meubels zijn uitgevoerd in deugdelijk houten plaatmateriaal en afgewerkt met diverse materialen. Tegenzijde, die niet in het zicht zijn, altijd v.v. bijbehorende backing cf opgave leverancier;
- plinten: demontabel uitvoeren. Uitwendige hoeken van plinten in verstek;
- daar waar bij aansluitingen op bouwkundige plinten muizengaatjes ontstaan, moeten deze met een terugliggende paslat gedicht worden;
- verticale hoekbescherming bij uitwendige verstekhoeken (van hoge elementen): aluminium profiel, gepoedercoat in kleur, gelijk aan meubel. Bij HPL met houtstructuur: blank geanodiseerd. Hafele artikelnr. 260.31.912.
- maatvoering van ingebouwd meubilair op tekening is indicatief. Exacte afmeting bepalen dmv inmeten bouwkundige situatie.
- solid surface werkbladen, 6mm dikte. Naadloos verlijmd en geschuurd. Ronding bij entreebalie: thermisch vervormd.

definitief

Stoffering

- zithoogte, -diepte en de hoek van de rugleuning zoals aangegeven op tekening, testen in mock-up;
- stiknaden: alle tussennaden uitvoeren in een Engelse naad voorzien van band aan de onderzijde. Alle hoeknaden uitvoeren als kapnaad waarbij aan de voor- en bovenzijde van het kussen de naad nog eenmaal extra wordt doorgestikt;
- vulling kussens:
 - zitting: koudschuim, kwaliteit HR 43 S;
 - rug: koudschuim, kwaliteit HR 32 S.

Metaalwerk

- Metalen onderdelen in het zicht zijn gepoedercoat in RAL 9004 signaalzwart. Bijvoorbeeld bijvoorbeeld opstaande rand bij verhoogde vloer en naast hellingbaan entreebalie;
- onderdelen t.b.v. ondersteuning en constructie zijn uitgevoerd in stalen profielen, gepoedercoat in kleur, met gelaste verbindingen. Dimensionering in overleg met interieurbouwer.
- Maatvoering van staalconstructies op tekening cepezed zijn indicatief.

Elektra en kabelmanagement

- Indien E-voorzieningen niet uit het plafond komen, komen ze zó uit de vloer of wand dat ze na het plaatsen van meubels niet in het zicht komen;
- meubels die gevoed worden vanuit vloer of wand, altijd fixeren op vloer en/of aan wand;
- E-voorzieningen moeten te allen tijde bereikbaar blijven, middels demontabele panelen. Bijvoorbeeld met KeKu-beslag of potscharnieren;
- voorzieningen (draadgoot) aanbrengen tbv kabelmanagement (iom installatieadviseur en opdrachtgever): geen loshangende kabels onder het werkblad;
- bekabeling 'vaste' apparatuur (in- / opbouw) direct onder werkblad wegleiden via draadgoot naar e-goot;
- bekabeling 'losse' apparatuur via doorvoer in werkblad wegleiden via draadgoot (levering interieurbouwer) naar e-goot;
- inbouw elektrificatie modules in Vaste Inrichting (type, aantal aansluitingen i.o.m. opdrachtgever): Bachmann Pix, zwart o.g.;
- posities, aantal en afmetingen van E-voorzieningen op tekening cepezed zijn indicatief. Afstemmen met installatieadviseur.

Verlichting

- LED-lijnverlichting 3000K, warm-wit. Zowel functioneel als decoratief / accent.
- Diffuse lichtlijn, géén zichtbare dots. Specificaties profiel en LED-strip conform opgave licht / installatieadviseur;

Brandveiligheid

- alle plaatmaterialen t.b.v. de constructie én afwerking van de meubels moeten voldoen aan de geldende brandveiligheidseisen, zoals gesteld in het PvE.
- opdrachtnemer moet testrapporten van de toegepaste materialen (kunnen) overleggen;

Aan te leveren monsters

- hoekstukken van de verschillende afwerkingsmaterialen, waaruit de detaillering blijkt zoals voorgesteld (aanleveren op A4-formaat);
- van de LED-lijnverlichting dient een functionerend monster te worden aangeleverd van minimaal 30cm.

Controle werktekeningen

- werktekeningen ter controle voorleggen aan architect en bouwdirectie;
- na goedkeuring verwerkte wijzigingen door architect en bouwdirectie, productie gereed

architectenbureau
cepezed b.v.

ezelsveldlaan 61
2611 rv delft nl
t +31 15 215 0000

post@cepezed.nl
www.cepezed.nl

opdrachtgever
COG

werk
Dulon college

fase
technisch ontwerp
datum
25 04 2023
schaal

formaat
A3
getekend
MBR
gecontroleerd
MDA
gewijzigd

tekening
renvooi VI

1184
S(70) 01

cepezed

alle maten in het werk te controleren

S(70) overzicht vaste inrichting			
code	onderdeel	positie	verdieping
72.01	L(72.01)_CA_entreebalie	pos 1	00 begane grond
72.02	L(72.02)_CA_servicebalie	pos 6	00 begane grond
73.01	L(73.01)_CA_pantry_entree	pos 2	00 begane grond
73.02	L(73.02)_CA_pantry_personeelsruimte	pos 19	01 eerste verdieping
73.05	L(73.05)_CA_pantry_kolfruimte	pos 57	01 eerste verdieping
79.01a	L(79.01)_CA_zitnis_met tafel	pos 12	00 begane grond
79.01a	L(79.01)_CA_zitnis_met tafel	pos 13	00 begane grond
79.01a	L(79.01)_CA_zitnis_met tafel	pos 20	01 eerste verdieping
79.01a	L(79.01)_CA_zitnis_met tafel	pos 41	02 tweede verdieping
79.01a	L(79.01)_CA_zitnis_met tafel	pos 46	02 tweede verdieping
79.01a	L(79.01)_CA_zitnis_met tafel	pos 48	02 tweede verdieping
79.01a	L(79.01)_CA_zitnis_met tafel	pos 50	02 tweede verdieping
79.01b	L(79.02)_CA_zitnis_zonder tafel	pos 31	01 eerste verdieping
79.01b	L(79.02)_CA_zitnis_zonder tafel	pos 32	01 eerste verdieping

opdrachtgever
COG

werk
Dulon college

fase
technisch ontwerp
datum
25 04 2023
schaal

formaat
A3
getekend
MBR
gecontroleerd
MDA
gewijzigd

tekening
overzicht vaste
inrichting

1184
S(70) 02

definitief

architectenbureau
cepezed b.v.

ezelsveldlaan 61
2611 rv delft nl
t +31 15 215 0000

post@cepezed.nl
www.cepezed.nl

S(70) kleur- en materiaalstaat							
materiaalcode	omschrijving	fabrikant	serie_uitvoering	materiaalkleur	materiaalkleur_omschrijving	kleurnummer	bemonstering
h2.01	Staal gepoedercoat signaalzwart		zijdeglans	zwart	signaalzwart	RAL 9004	ja
h3.02	RVS richtingloos geborsteld		richtingloos geborsteld, fijne korrel	RVS	RVS		ja
j9.02	stofferend rood	Gabriel	focus melange	rood		64241	ja
j9.03	stofferend rood	Gabriel	focus melange	rood		64242	ja
n4.12	Meubellinoleum, zwart	Forbo	Desktop	zwart	charcoal	4166	ja
n6.02	vilt rood	In Zee	PET-felt	rood	cardinal	08	ja
n6.03	vilt rood	In Zee	PET-felt	rood	jazzberry	43	ja
n9.01	HPL houtlook	Pfleiderer	Duropol SD	pine	zeepijnboom	R55064 ML	ja
n9.02	HPL zwart, extra mat, zelfherstellend	Arpa	Fenix NTM	zwart	nero ingo	0720	ja
n9.03	HPL geel	Pfleiderer	Duropol SD	geel	bremgeel	U15115 SD	ja
n9.04	HPL oranje	Pfleiderer	Duropol SD	oranje	antilope	U16012 SD	ja
n9.05	HPL rood	Pfleiderer	Duropol SD	rood	karmijnrood	U17005 SD	ja
n9.06	HPL rood	Pfleiderer	Duropol SD	rood	bordeauxrood	U17031 SD	ja
o1.02	Glas, helder		gehard, rondom plat poly geslepen met klein facet	helder glas	helder glas		ja
o2.01	Glas, mat		gehard, rondom plat poly geslepen met klein facet	gematteerd glas	mat glas		ja
y1.01	Solid surface, wit	Dupont	Corian, naadloos	wit	glacier white		ja
y2.01	Keramisch composiet, zwart	Cosentino	Dekton Domoos Matte	zwart	zwart		ja

opdrachtgever
COG

werk
Dulon college

fase
technisch ontwerp
datum
25 04 2023
schaal





formaat
A3
getekend
MBR
gecontroleerd
MDA
gewijzigd

tekening
kleur- &
materiaalstaat




1184
S(70) 03

- J9.01
- stofferling oranje Gabriel, focus melange 63112
- J9.02
- stofferling rood Gabriel, focus melange 64241
- J9.03
- stofferling rood Gabriel, focus melange 64242
- N4.12
- meubellinoleum desktop Forbo, charcoal 4166
- N6.01
- PET felt in-Zee, rust 29
- N6.02
- PET felt in-Zee, cardinal 08
- N6.03
- PET felt in-Zee, jazzberry 43
- N9.01
- HPL den Pflaiderer, zeepijnboom R55064ML
- N9.02
- HPL zwart Arpa Fenix NTM, zelfherstellend extra mat nero ingo 0720
- N9.03
- HPL geel Pflaiderer, bremgeel U15115SD
- N9.04
- HPL oranje Pflaiderer, antilope U16012SD
- N9.05
- HPL rood Pflaiderer, karmijnrood U17005SD
- N9.06
- HPL rood Pflaiderer, bordeauxrood U17031SD
- Y1.01
- solid surface wit Dupont, corian glacier white
- Y2.01
- keramisch composiet Cosentino, Dekton domoos matte zwart
- 1
- vloerafwerking marmoleum Forbo, concrete orbit
- 2
- vloerafwerking marmoleum Forbo, concrete cosmos
- 3
- plafondafwerking grenen latten







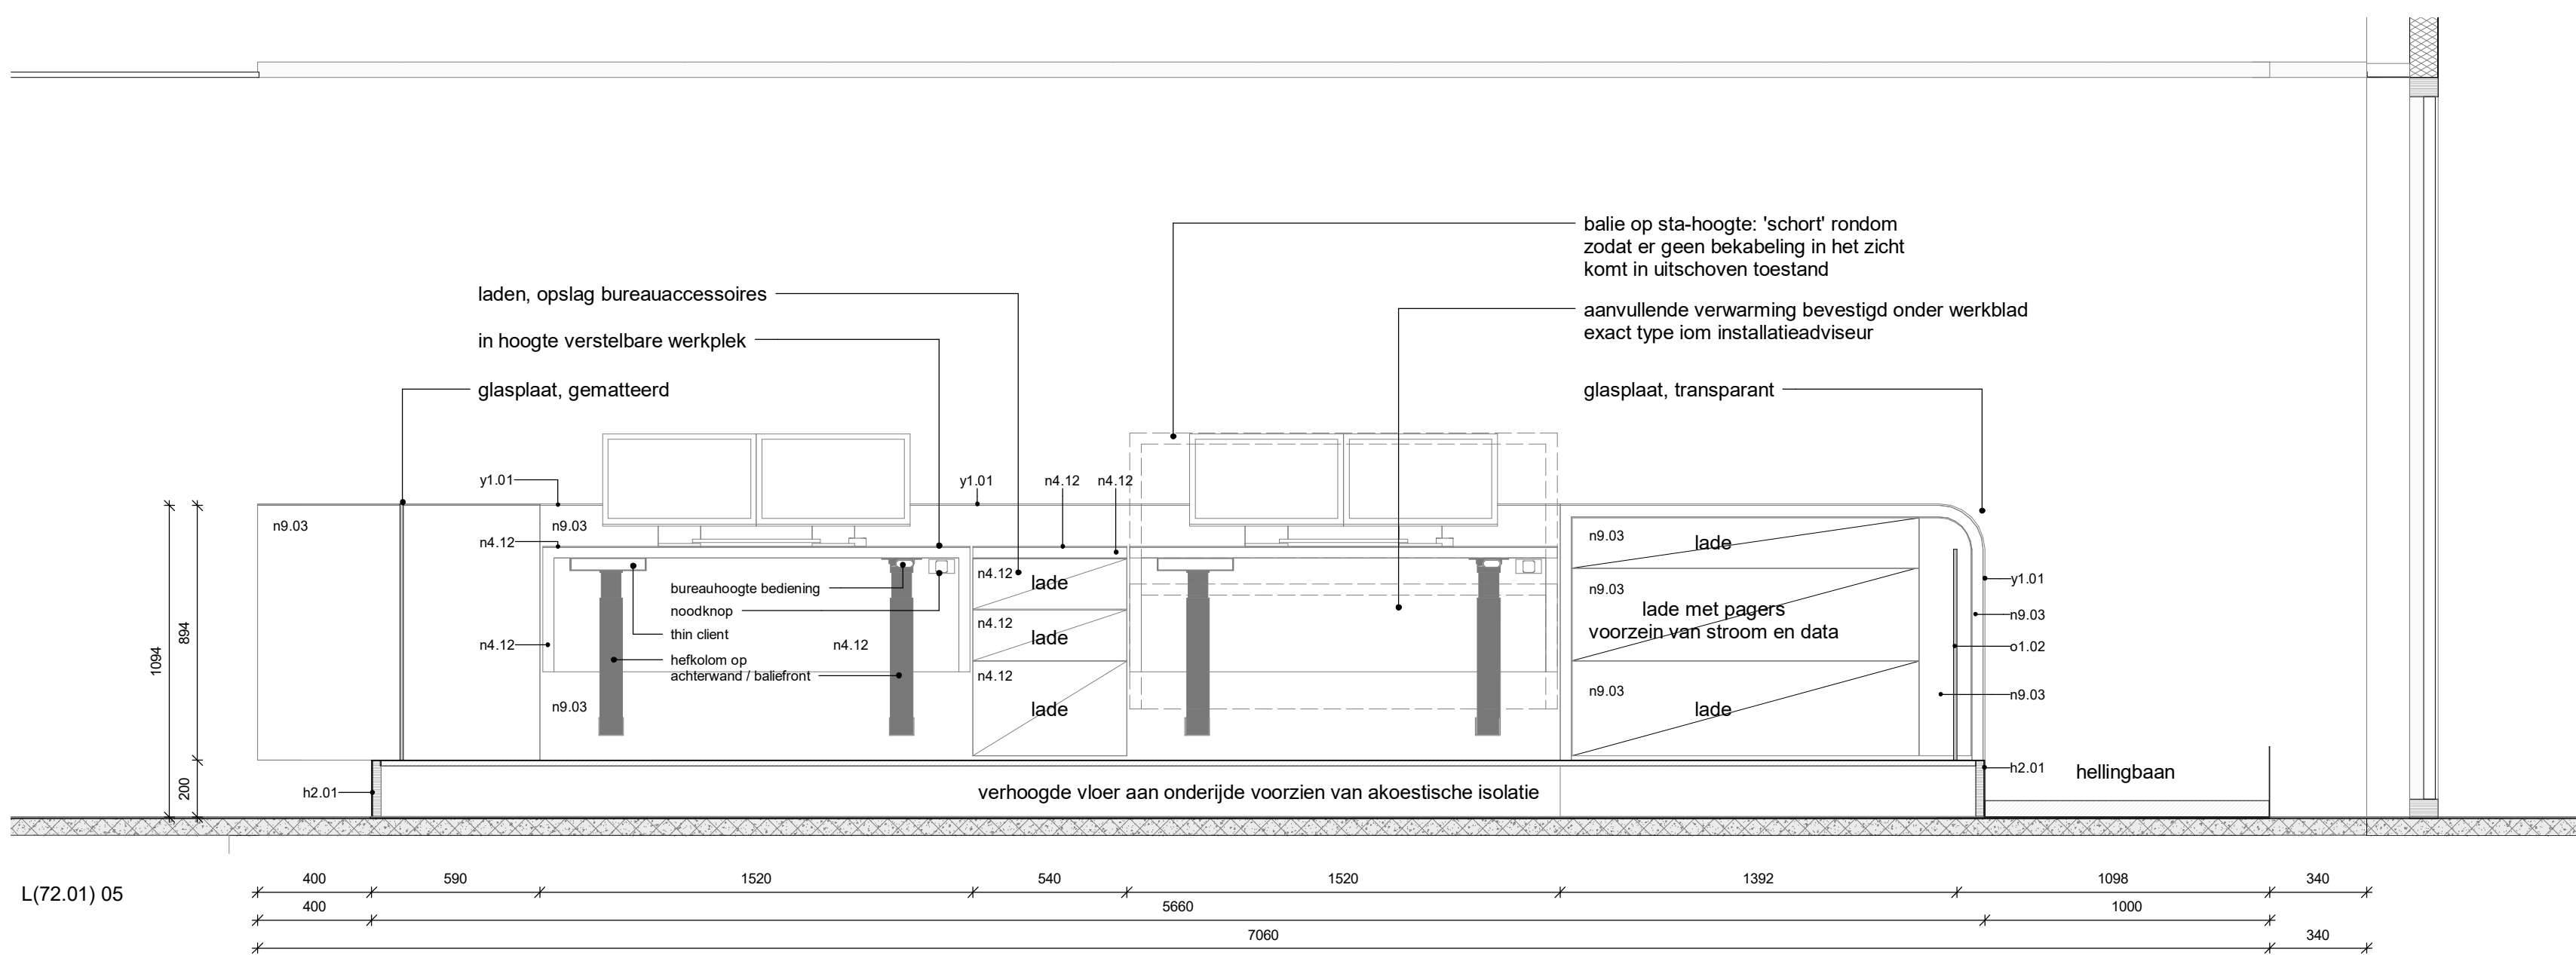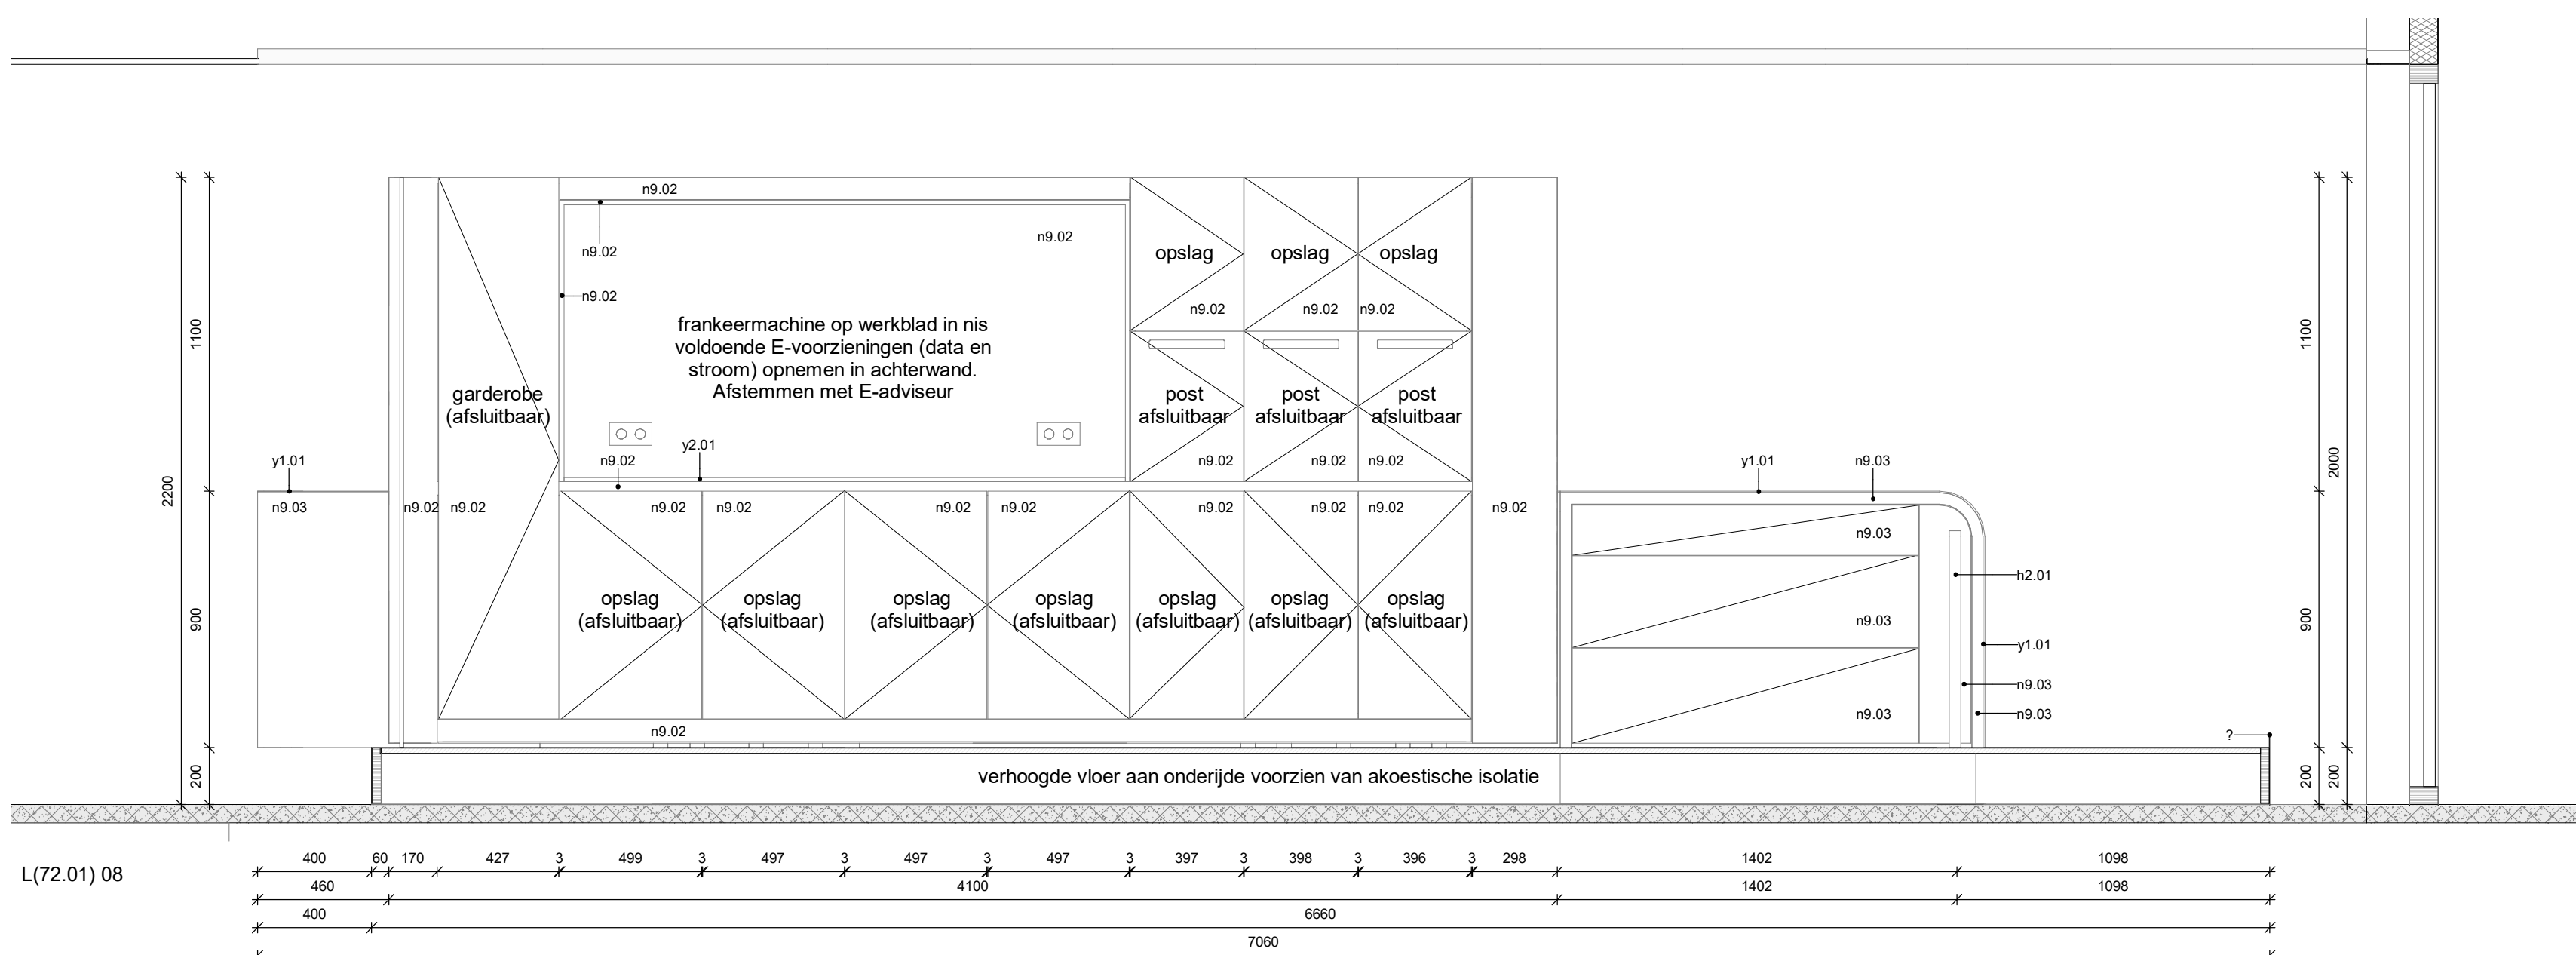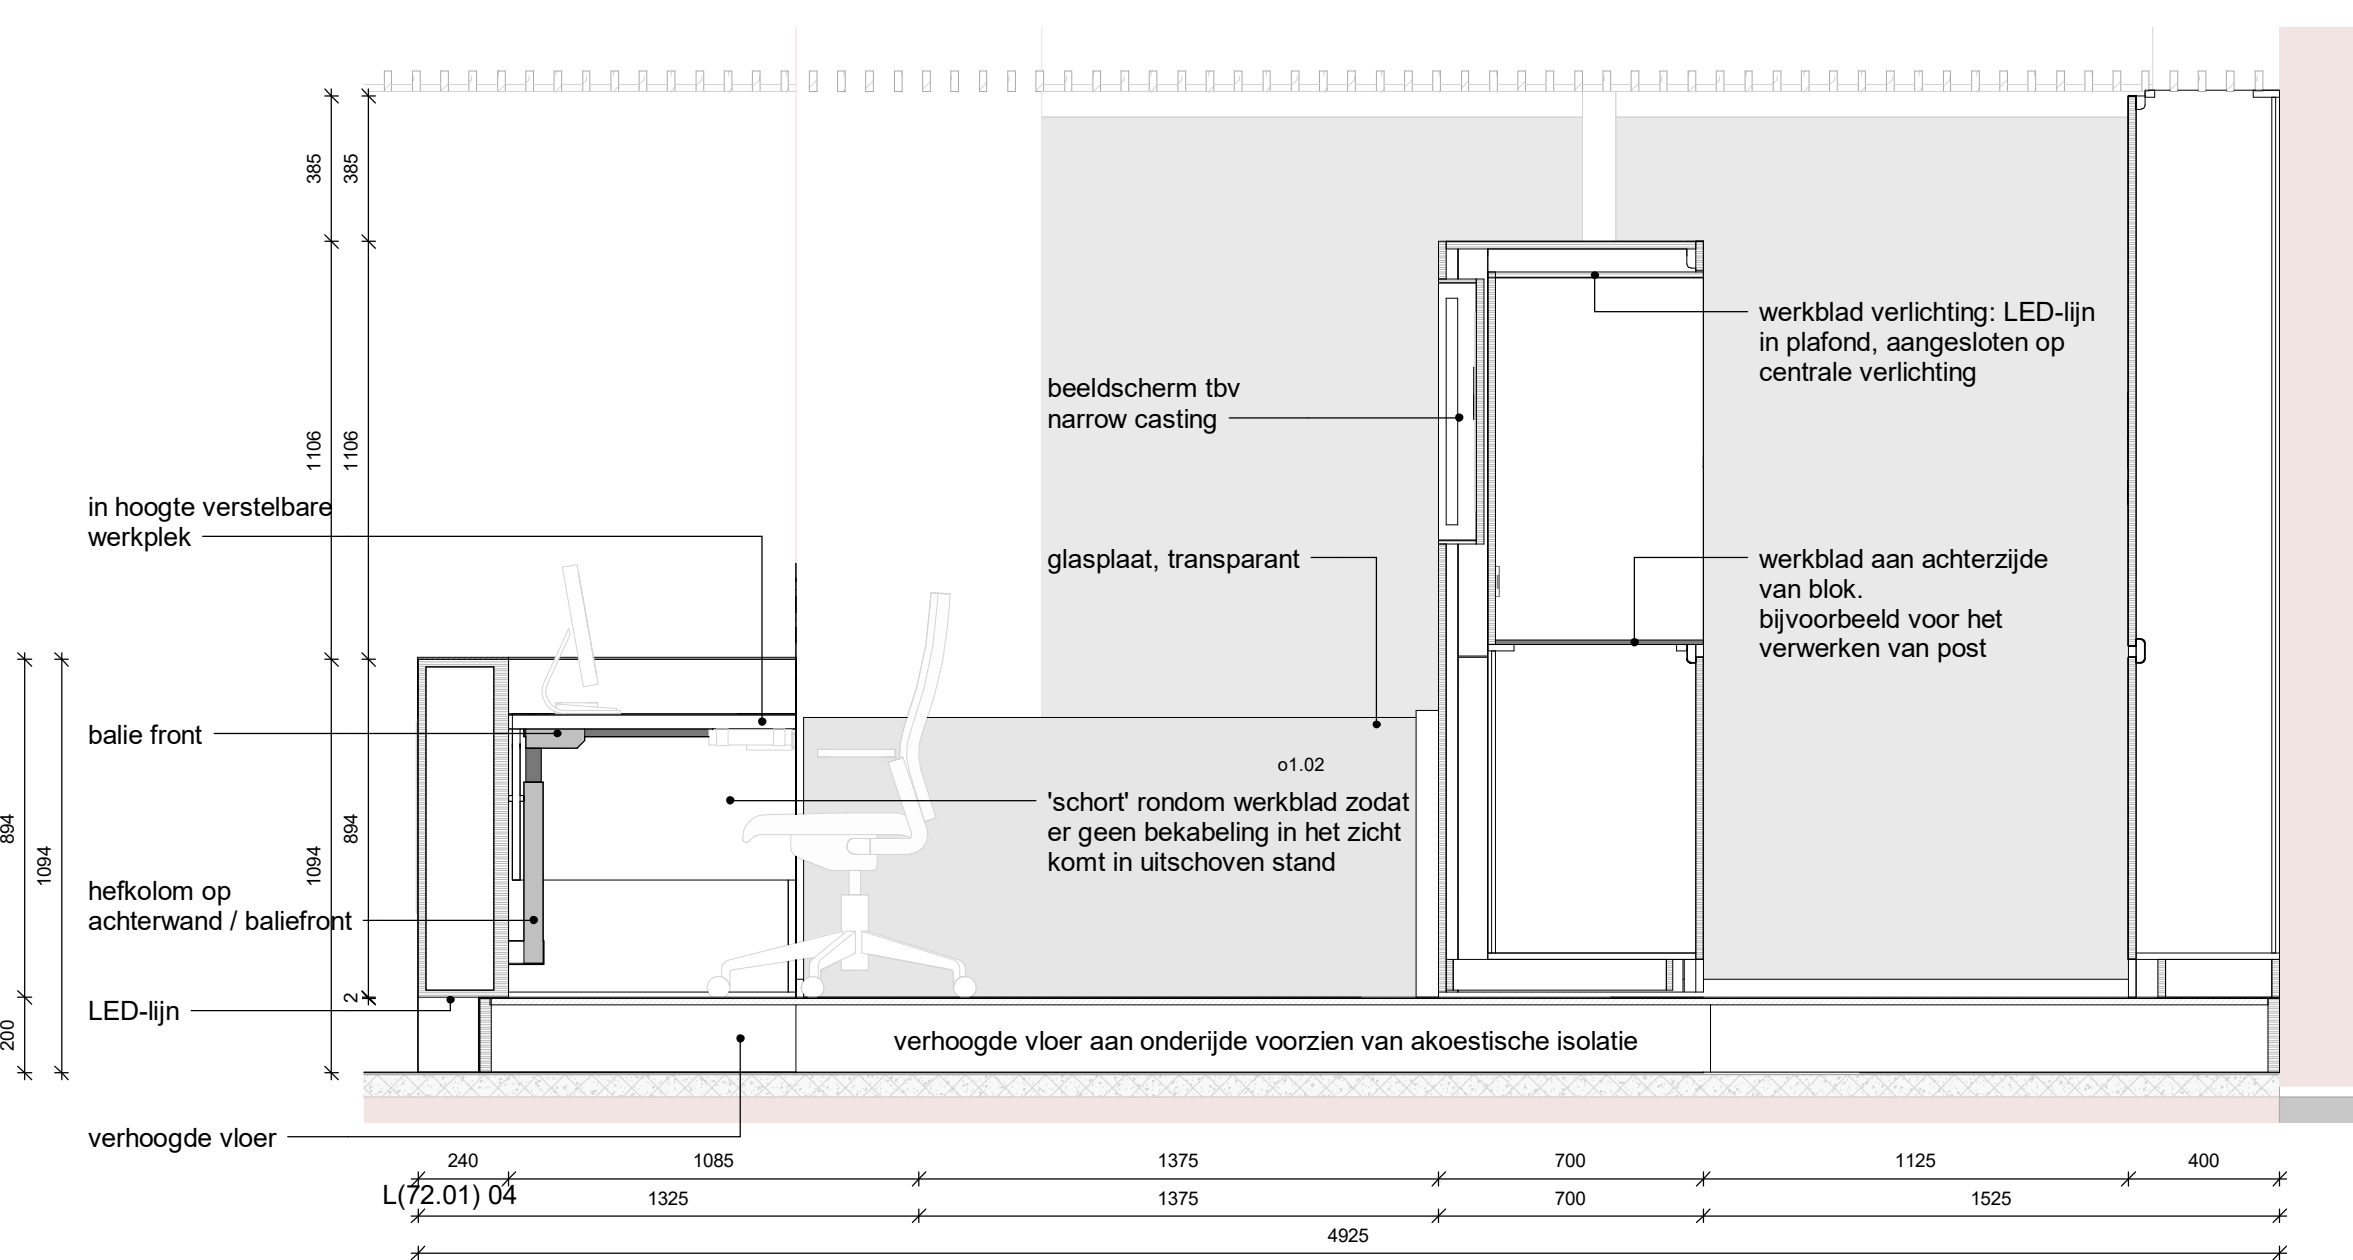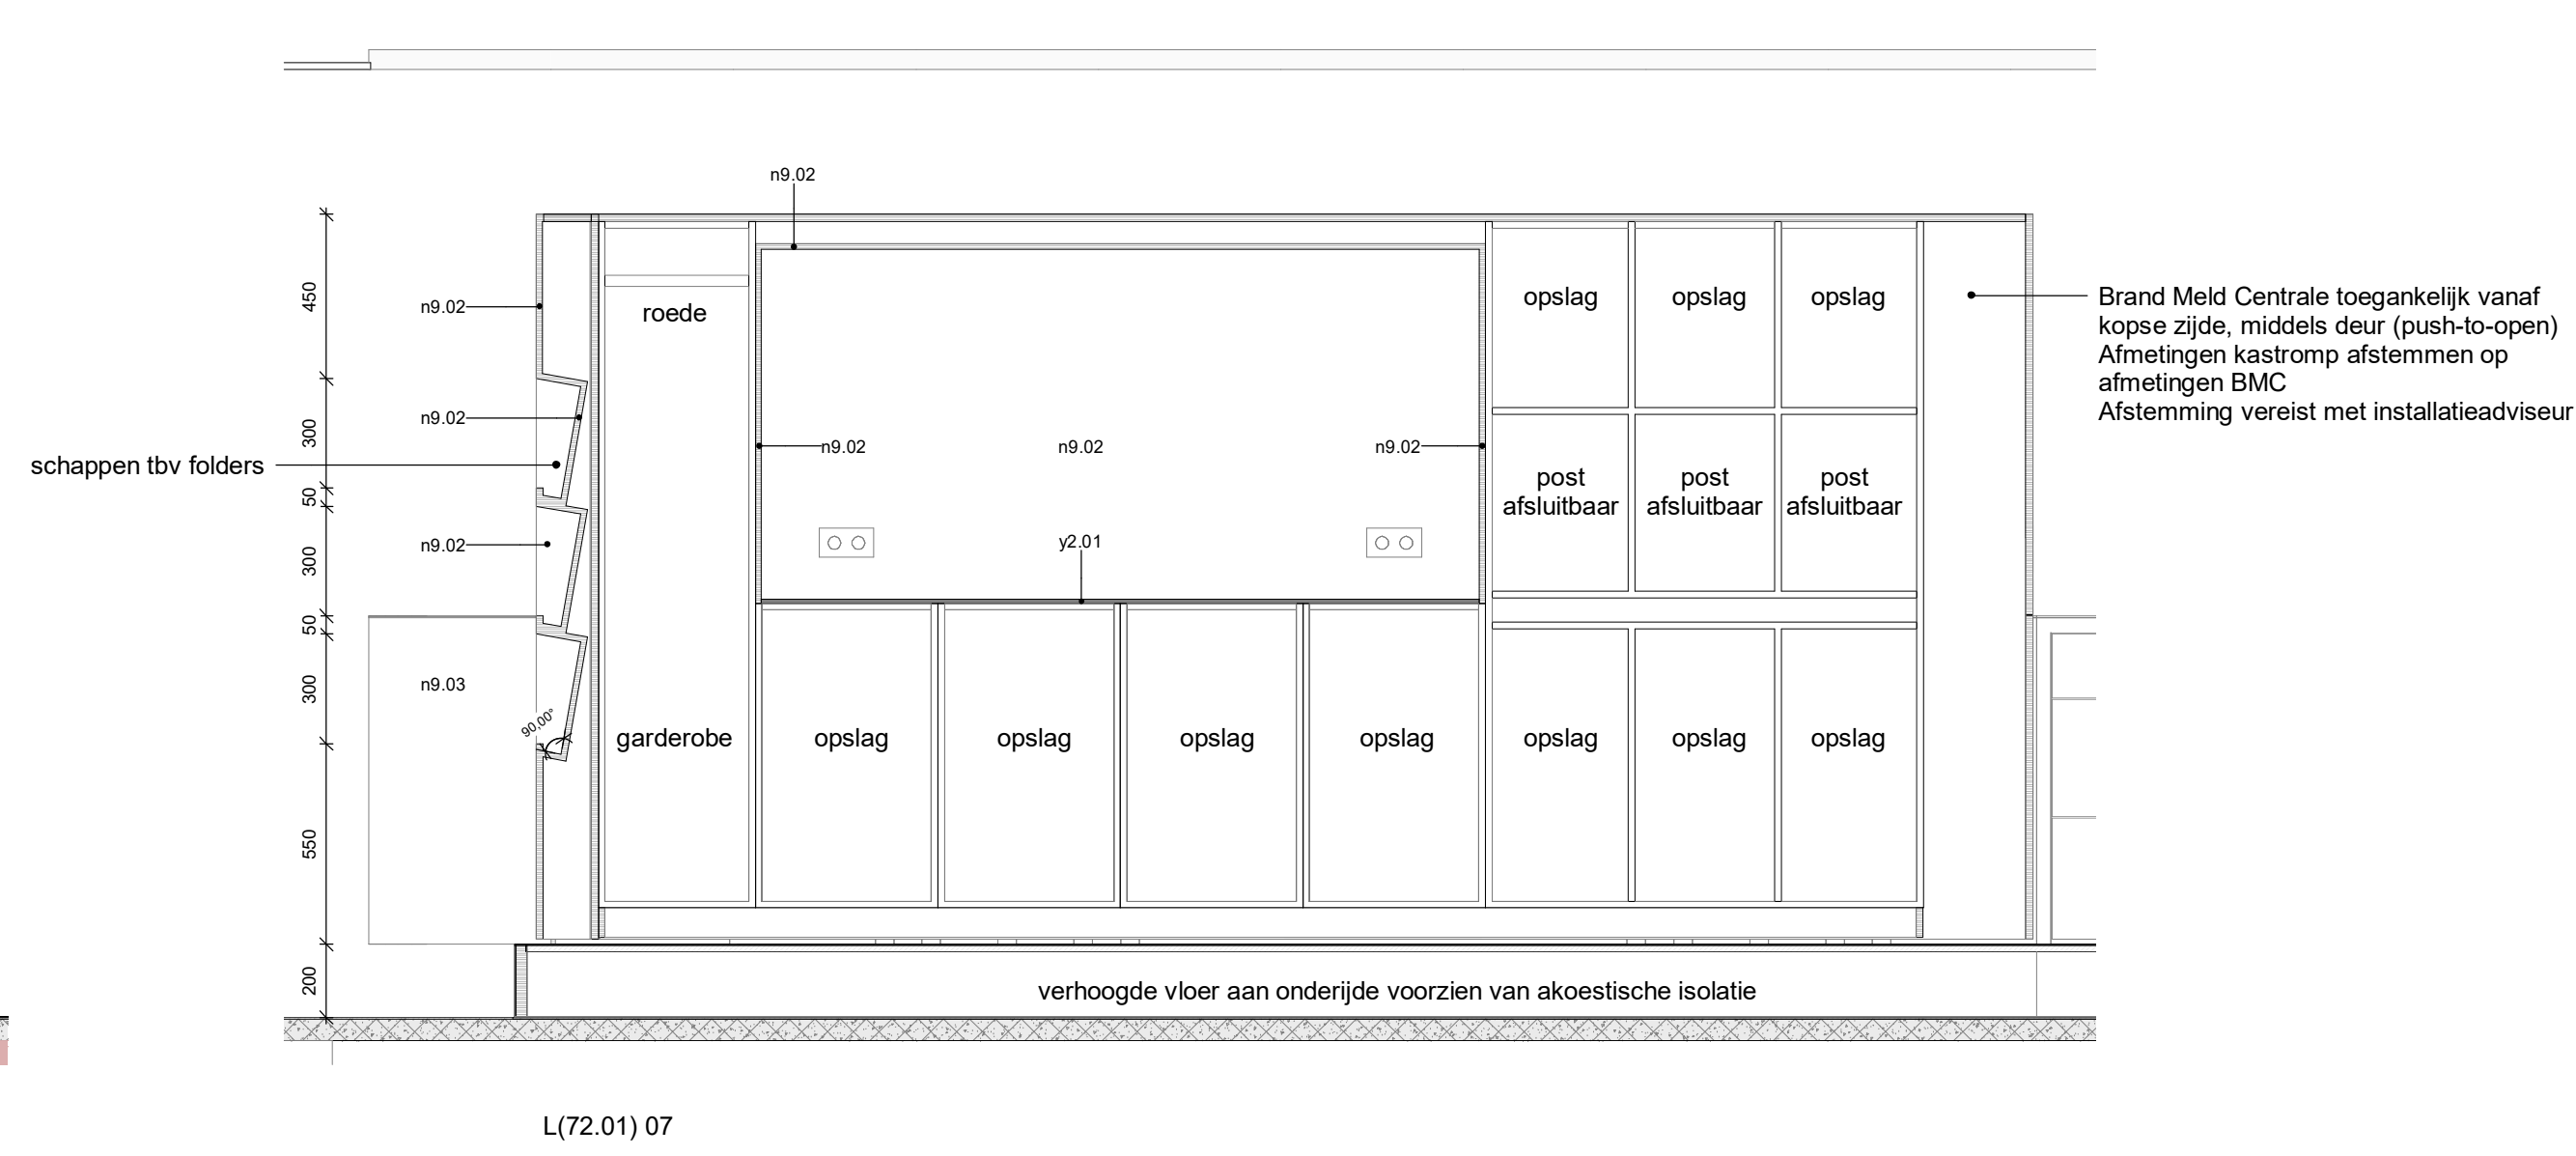

1184
L(72.01)

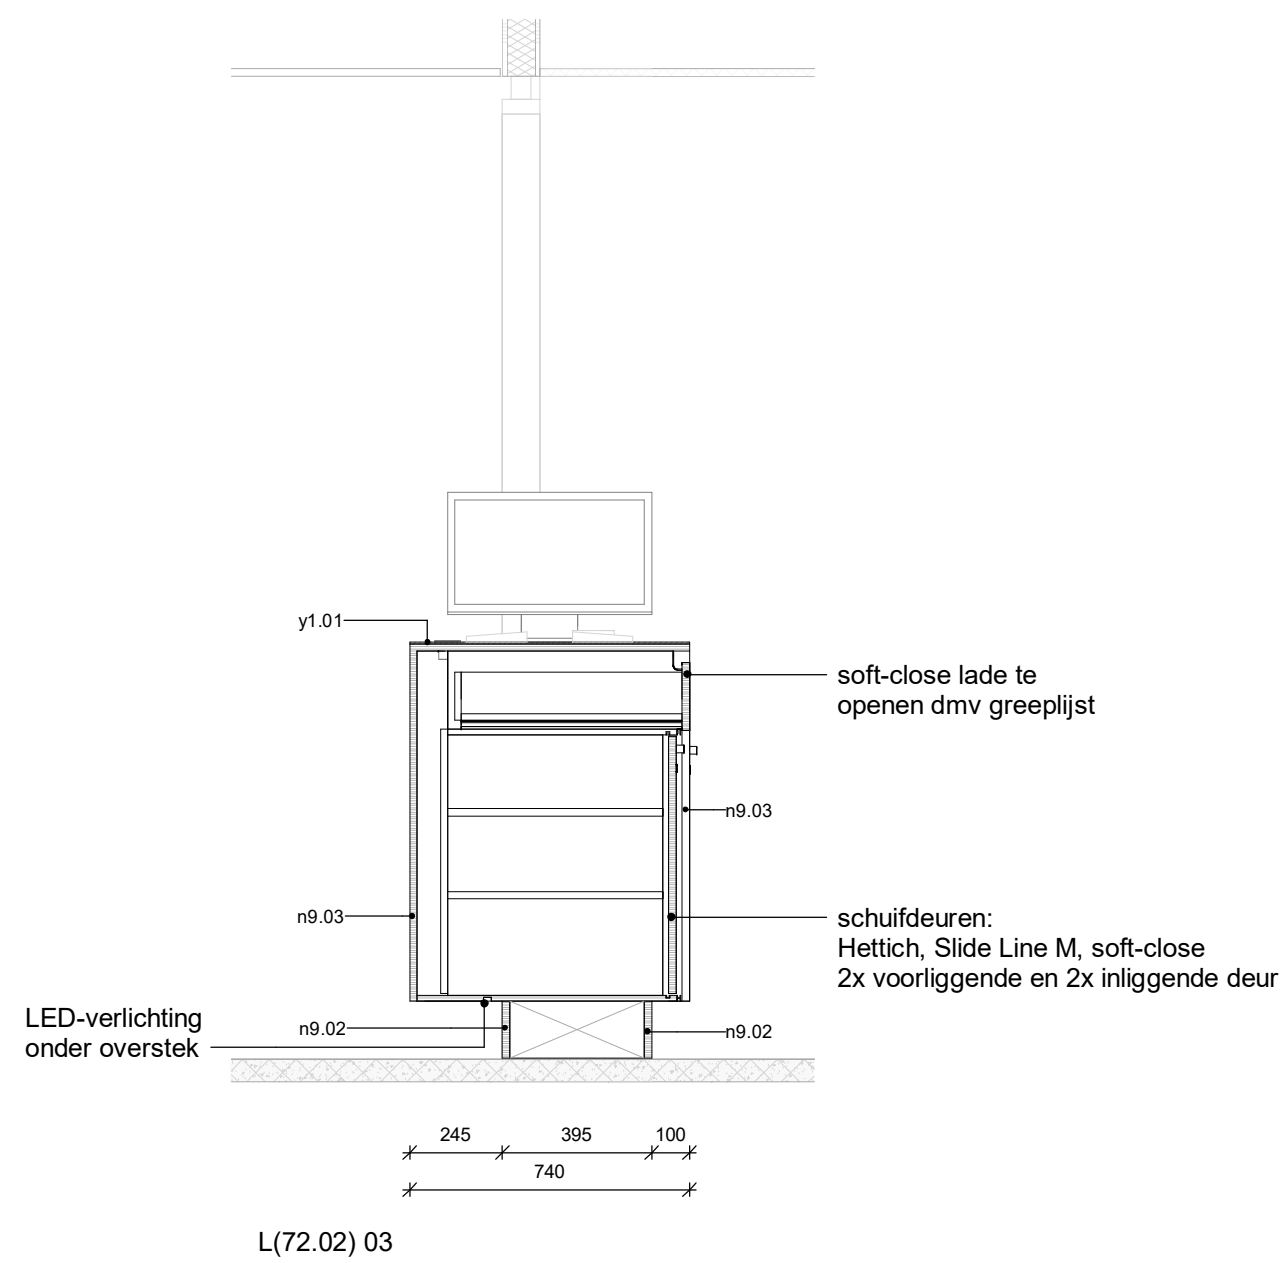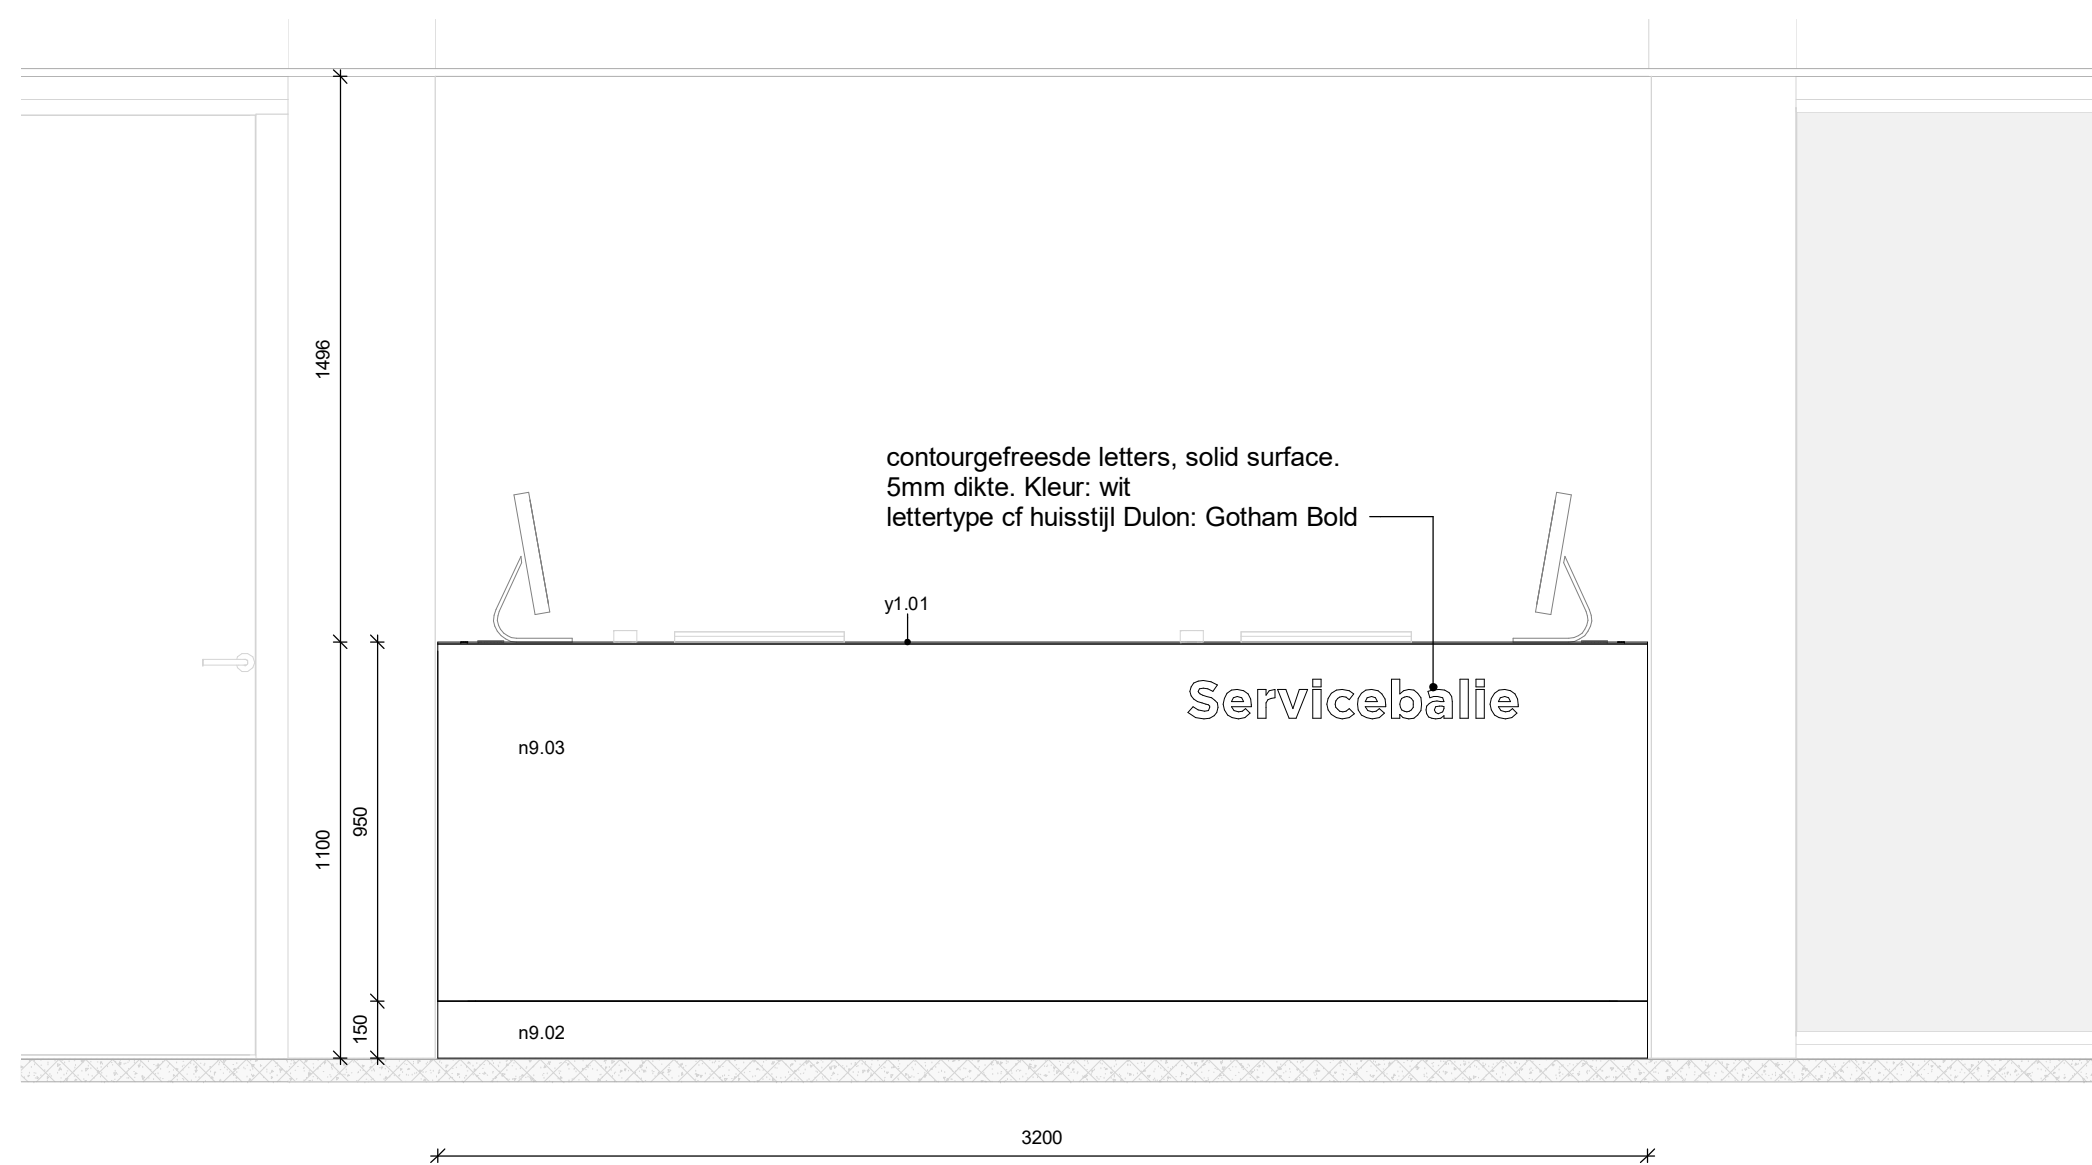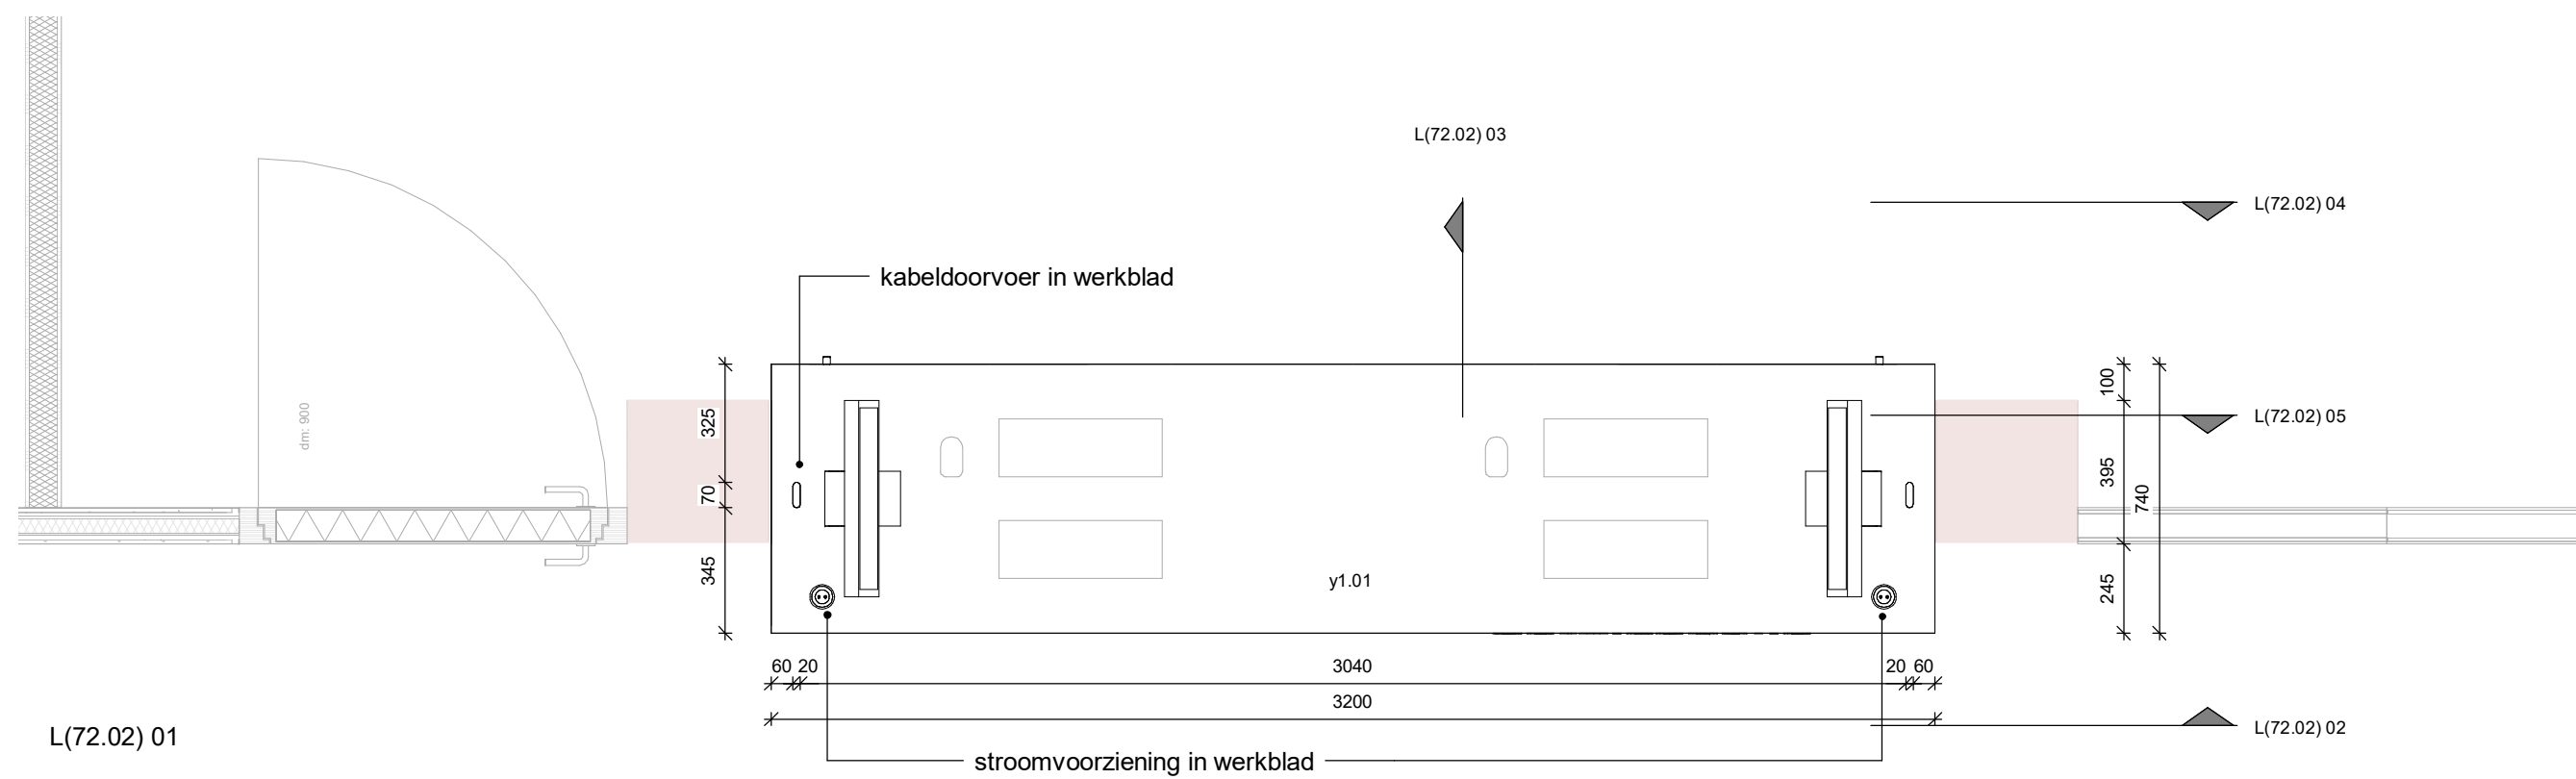

definitief

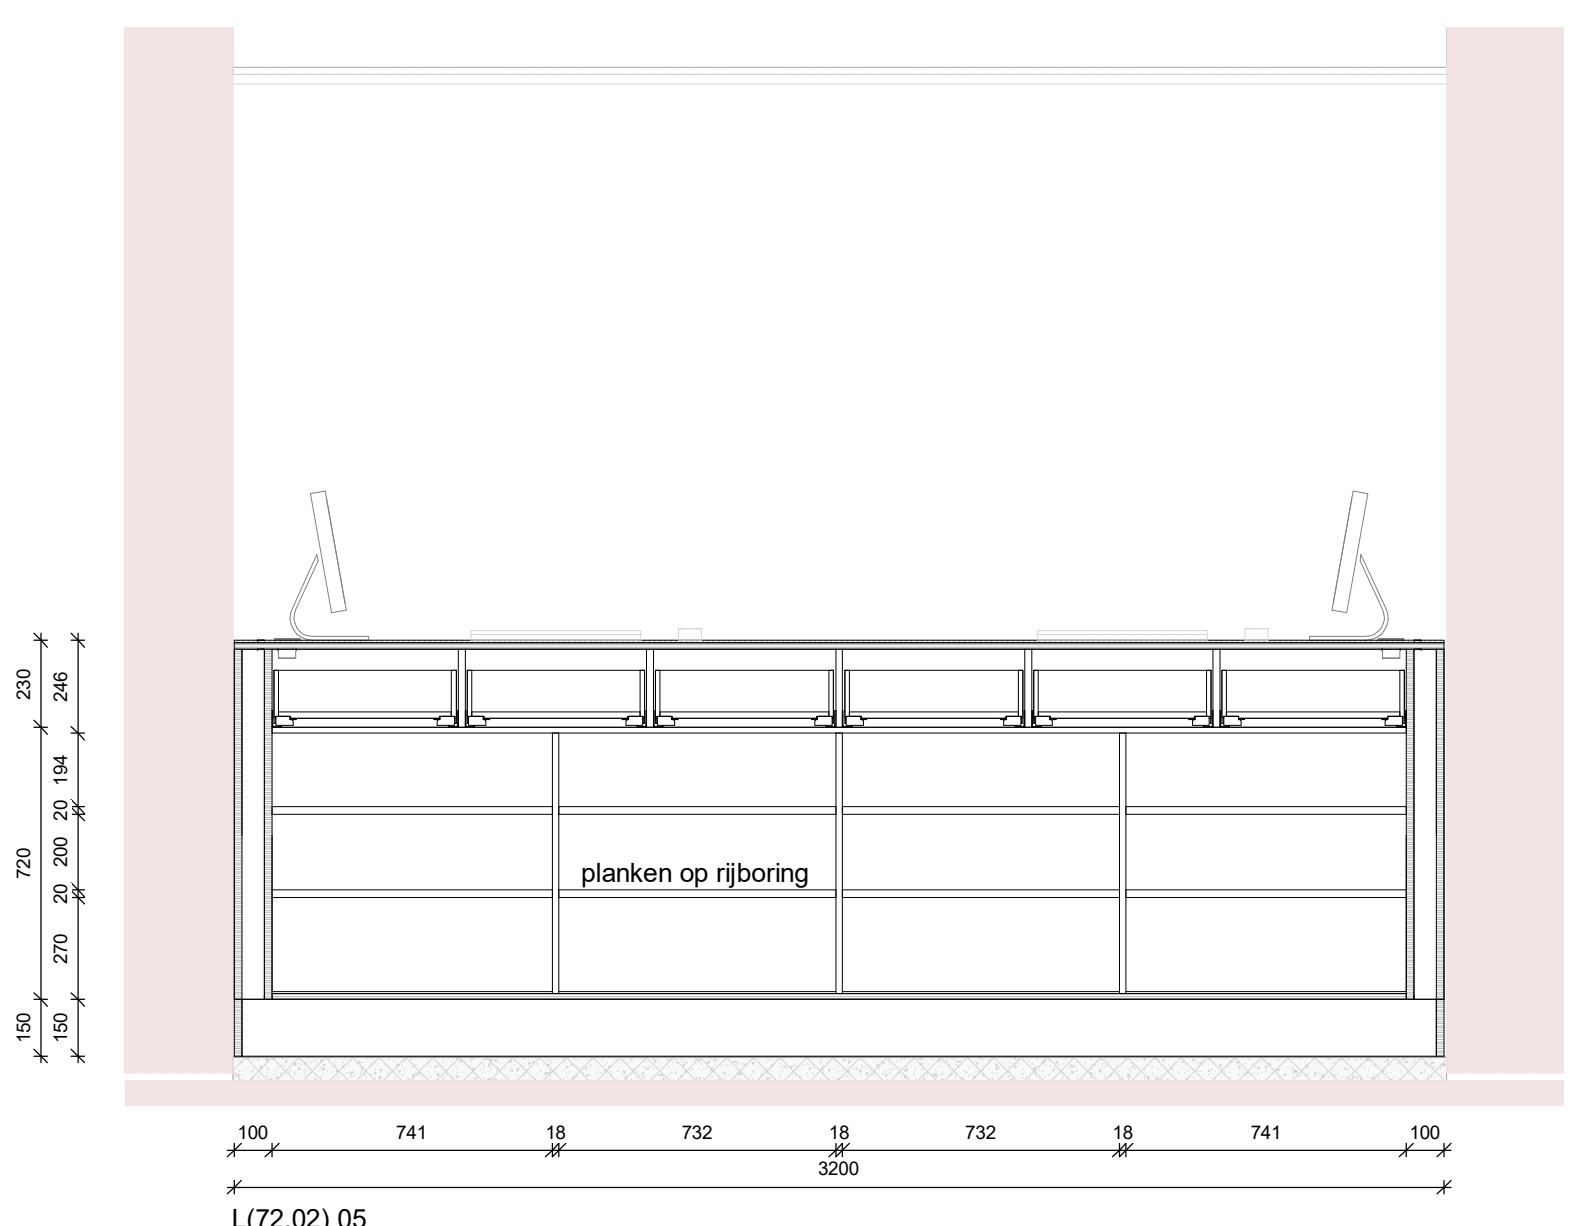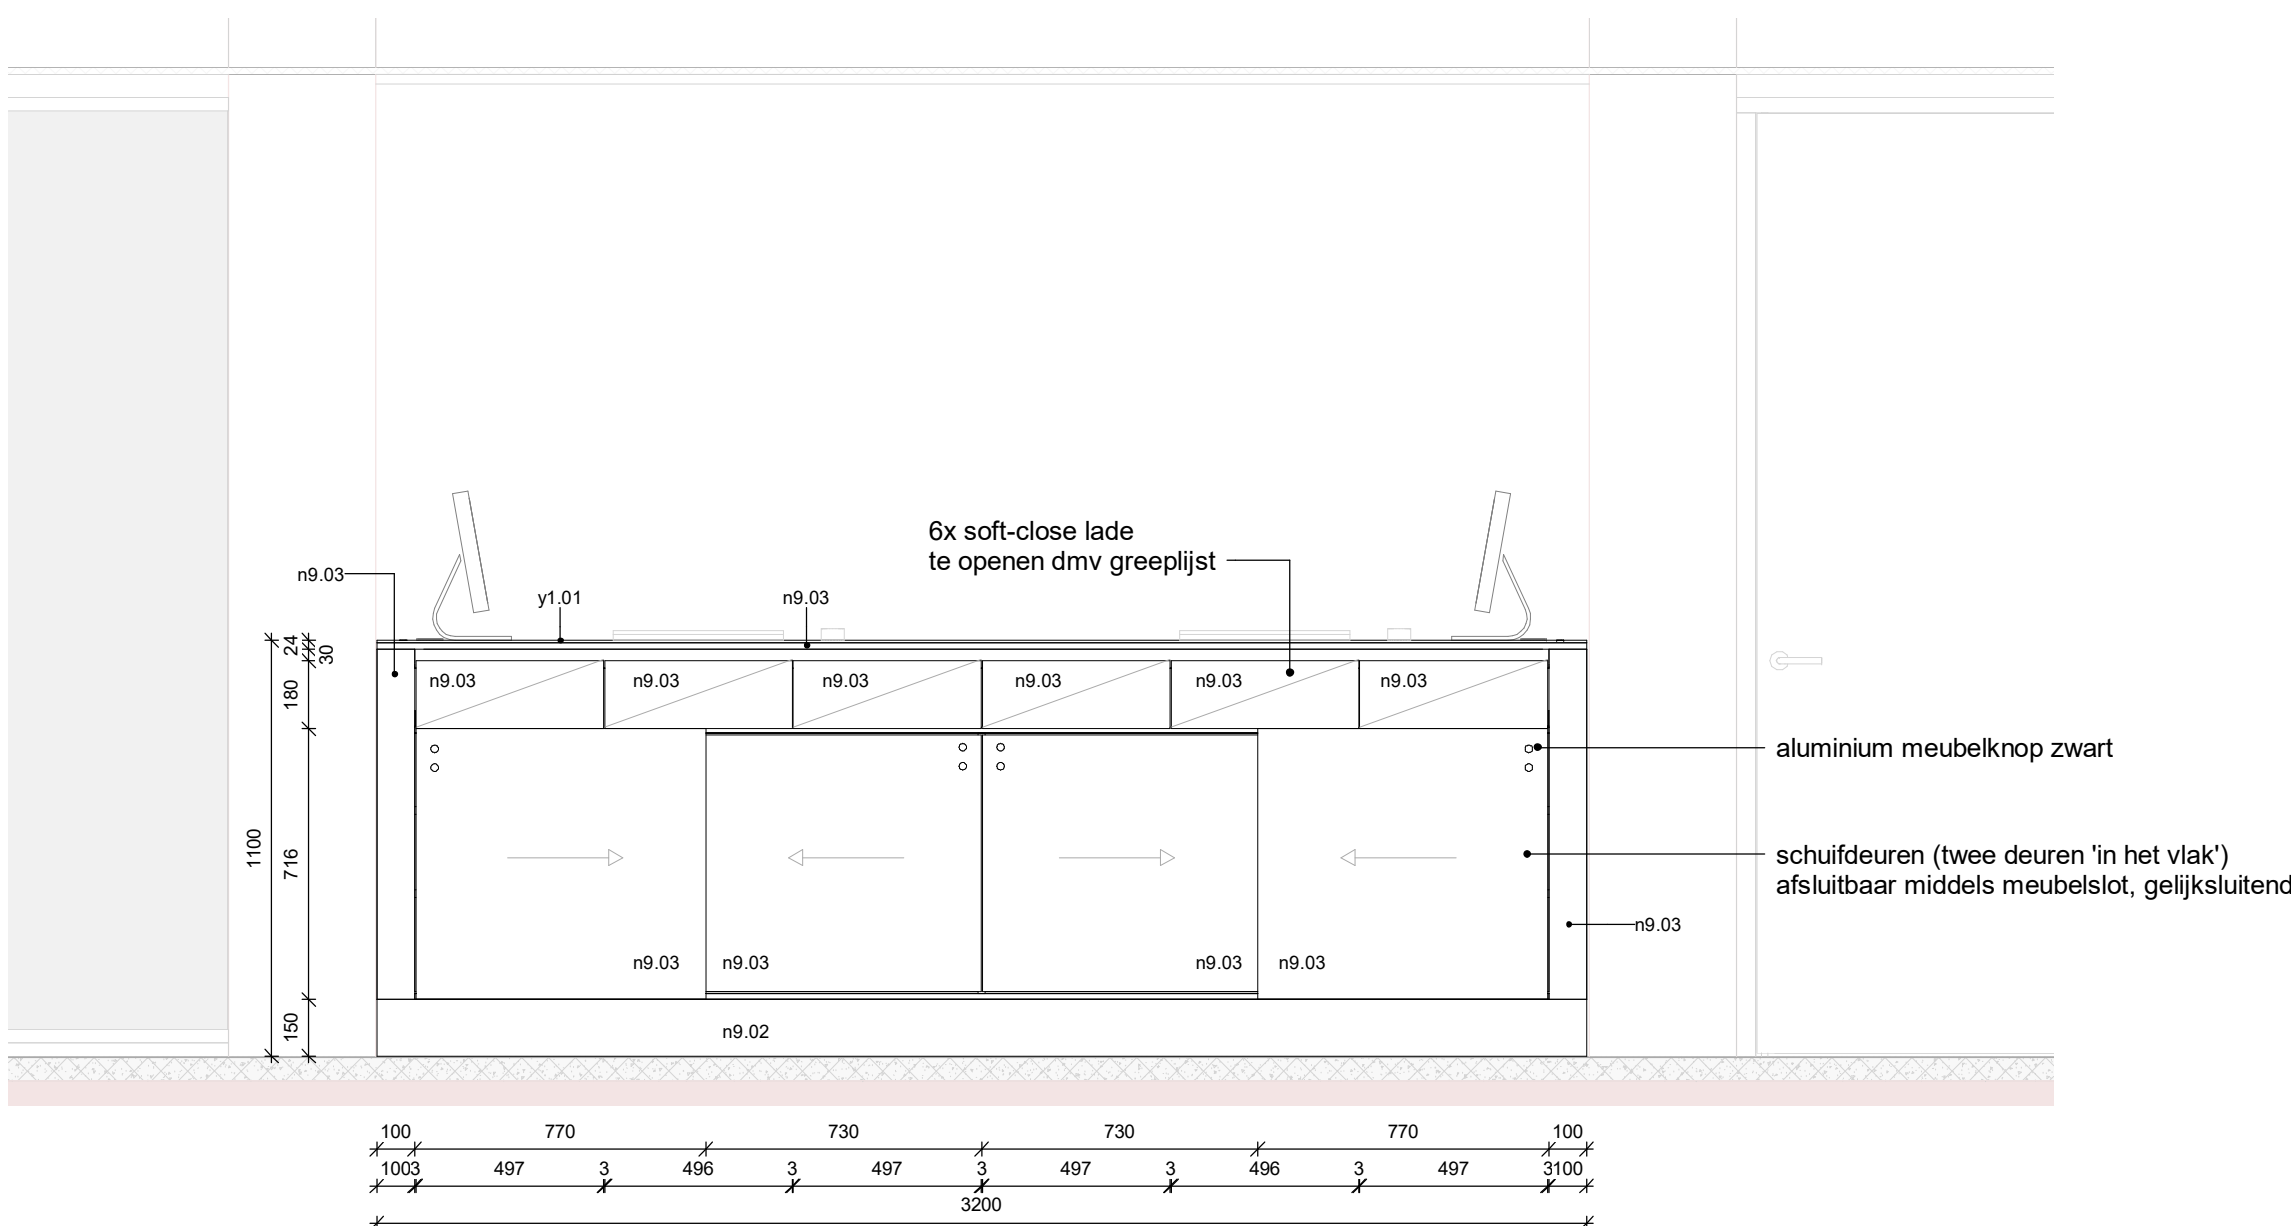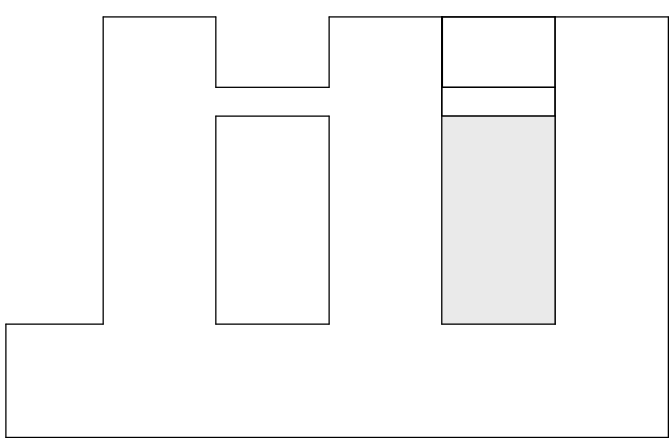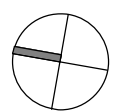

architectenbureau
cepezed b.v.

ezelsveldlaan 61
2611 rv delft nl
t +31 15 215 0000
post@cepezed.nl
www.cepezed.nl

opdrachtgever
COG

werk
Dulon college


fase
technisch ontwerp
datum
25 04 2023
schaal
1:20
formaat
A1
getekend
MBR
gecontroleerd
MDA
gewijzigd

tekening
servicebalie
facilitaire dienst

1184
L(72.02)

cepezed

alle maten in het werk te controleren



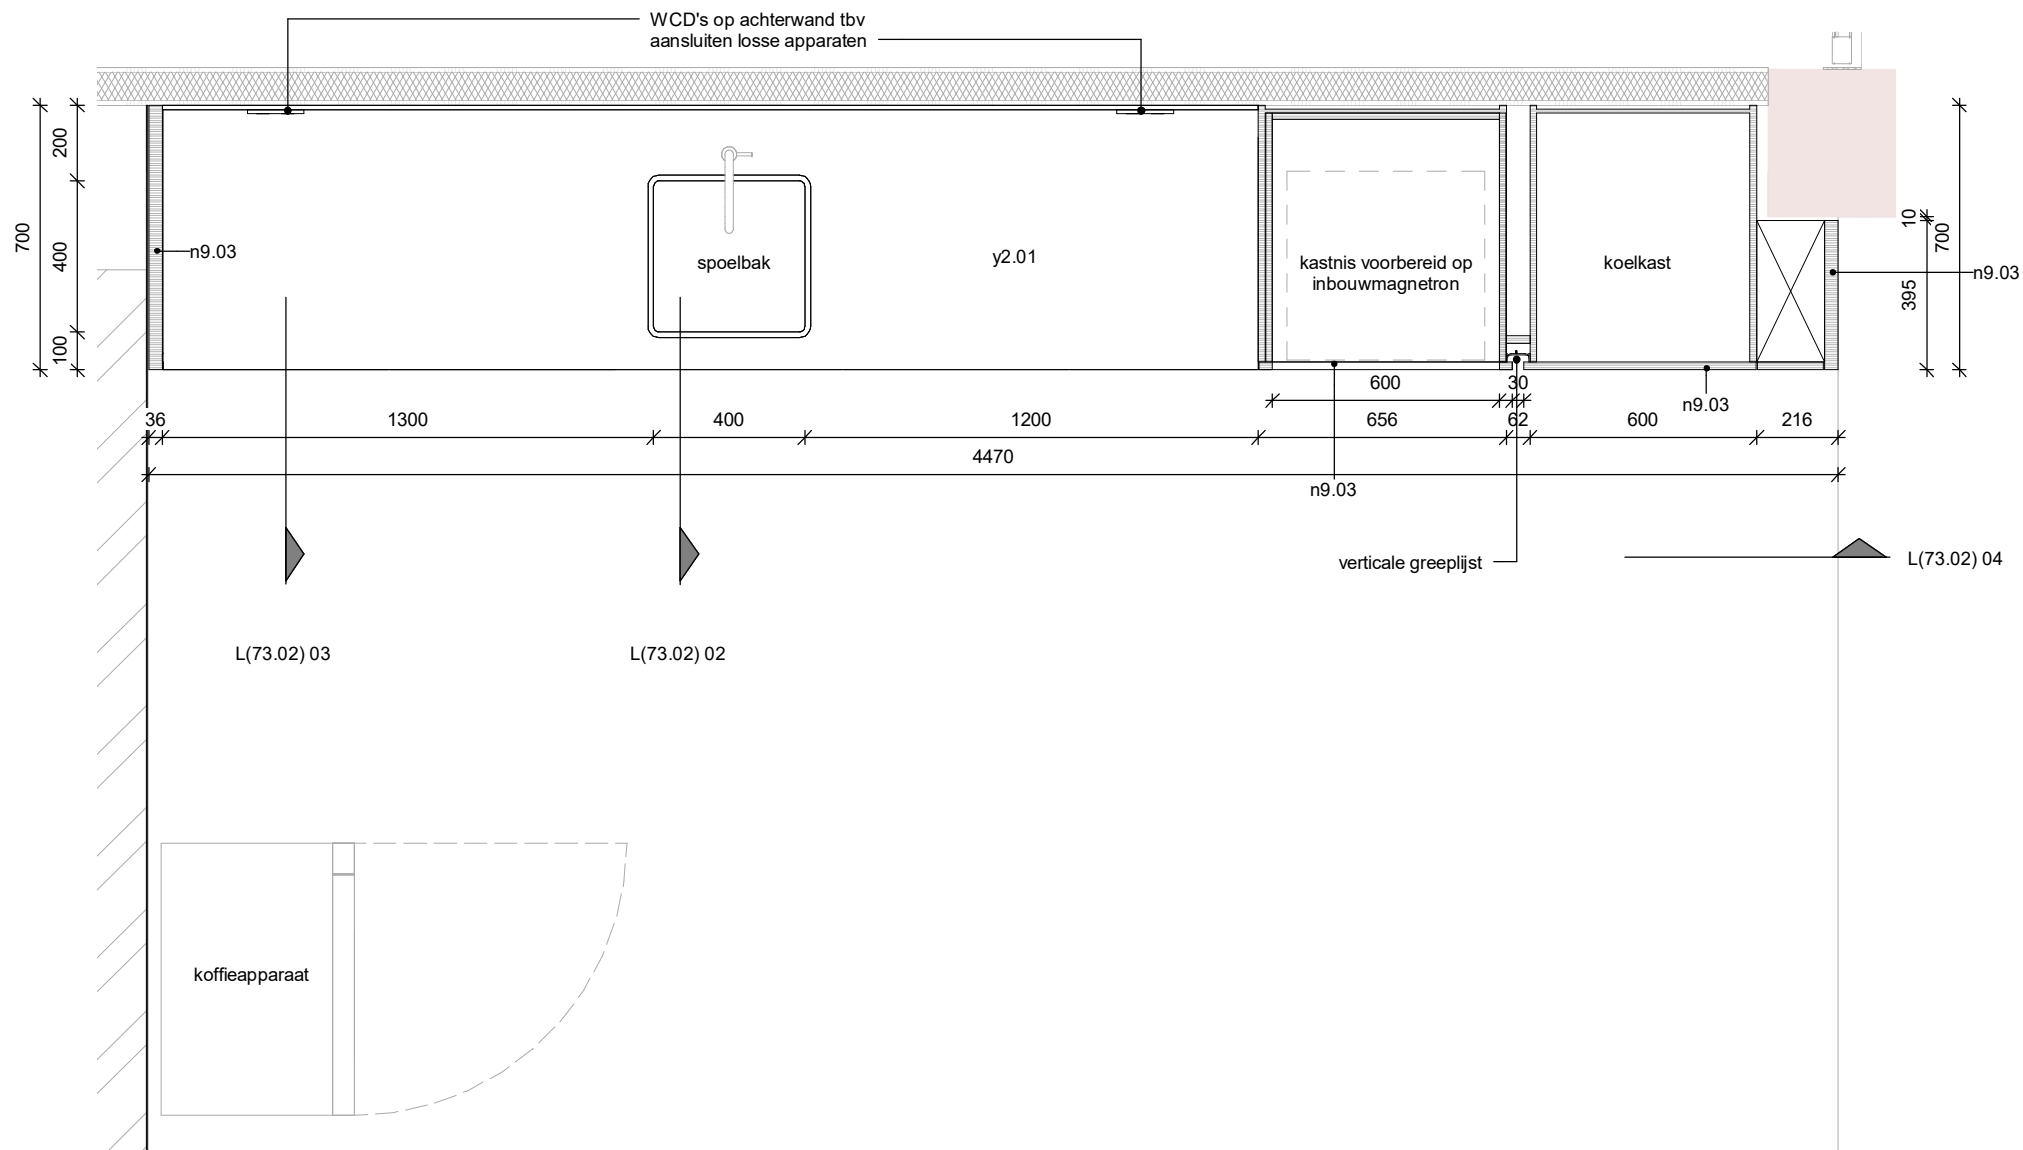


definitief

architectenbureau
cepezed b.v.

ezelsveldlaan 61
2611 rv delft nl
t +31 15 215 0000

post@cepezed.nl
www.cepezed.nl

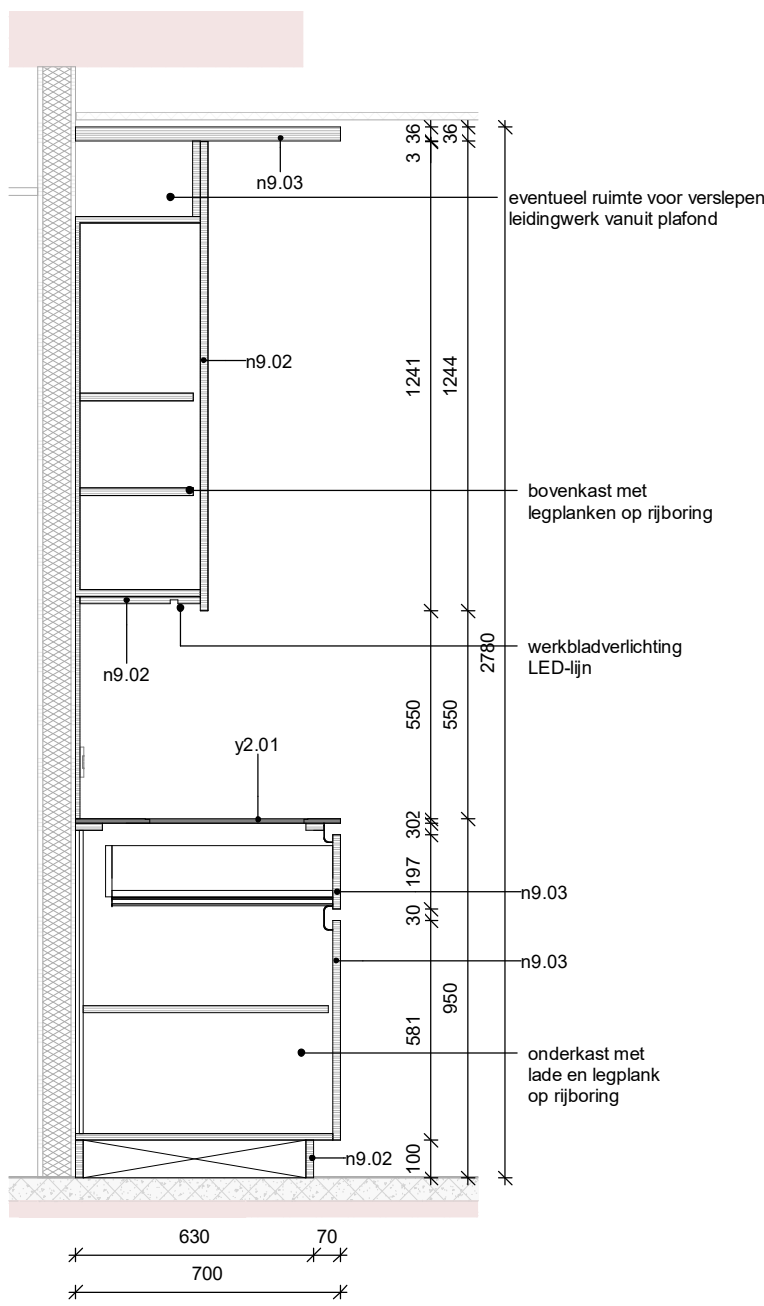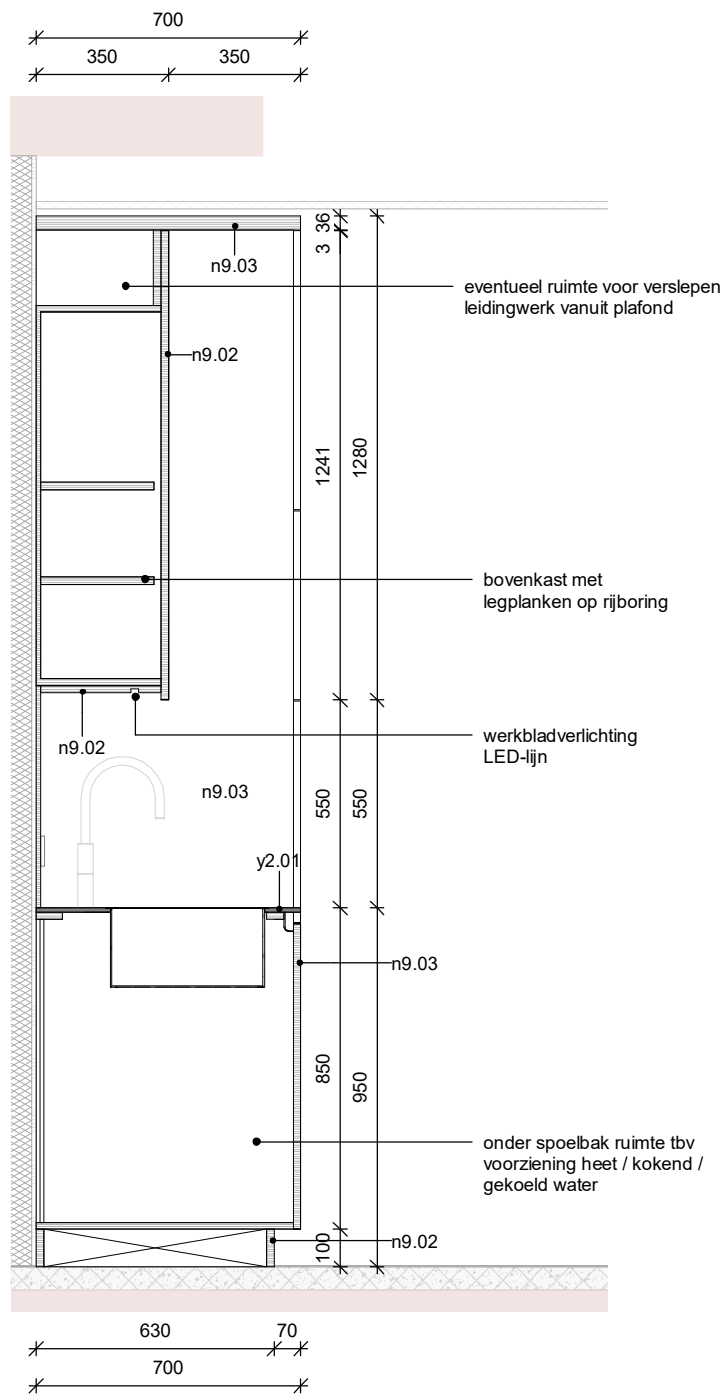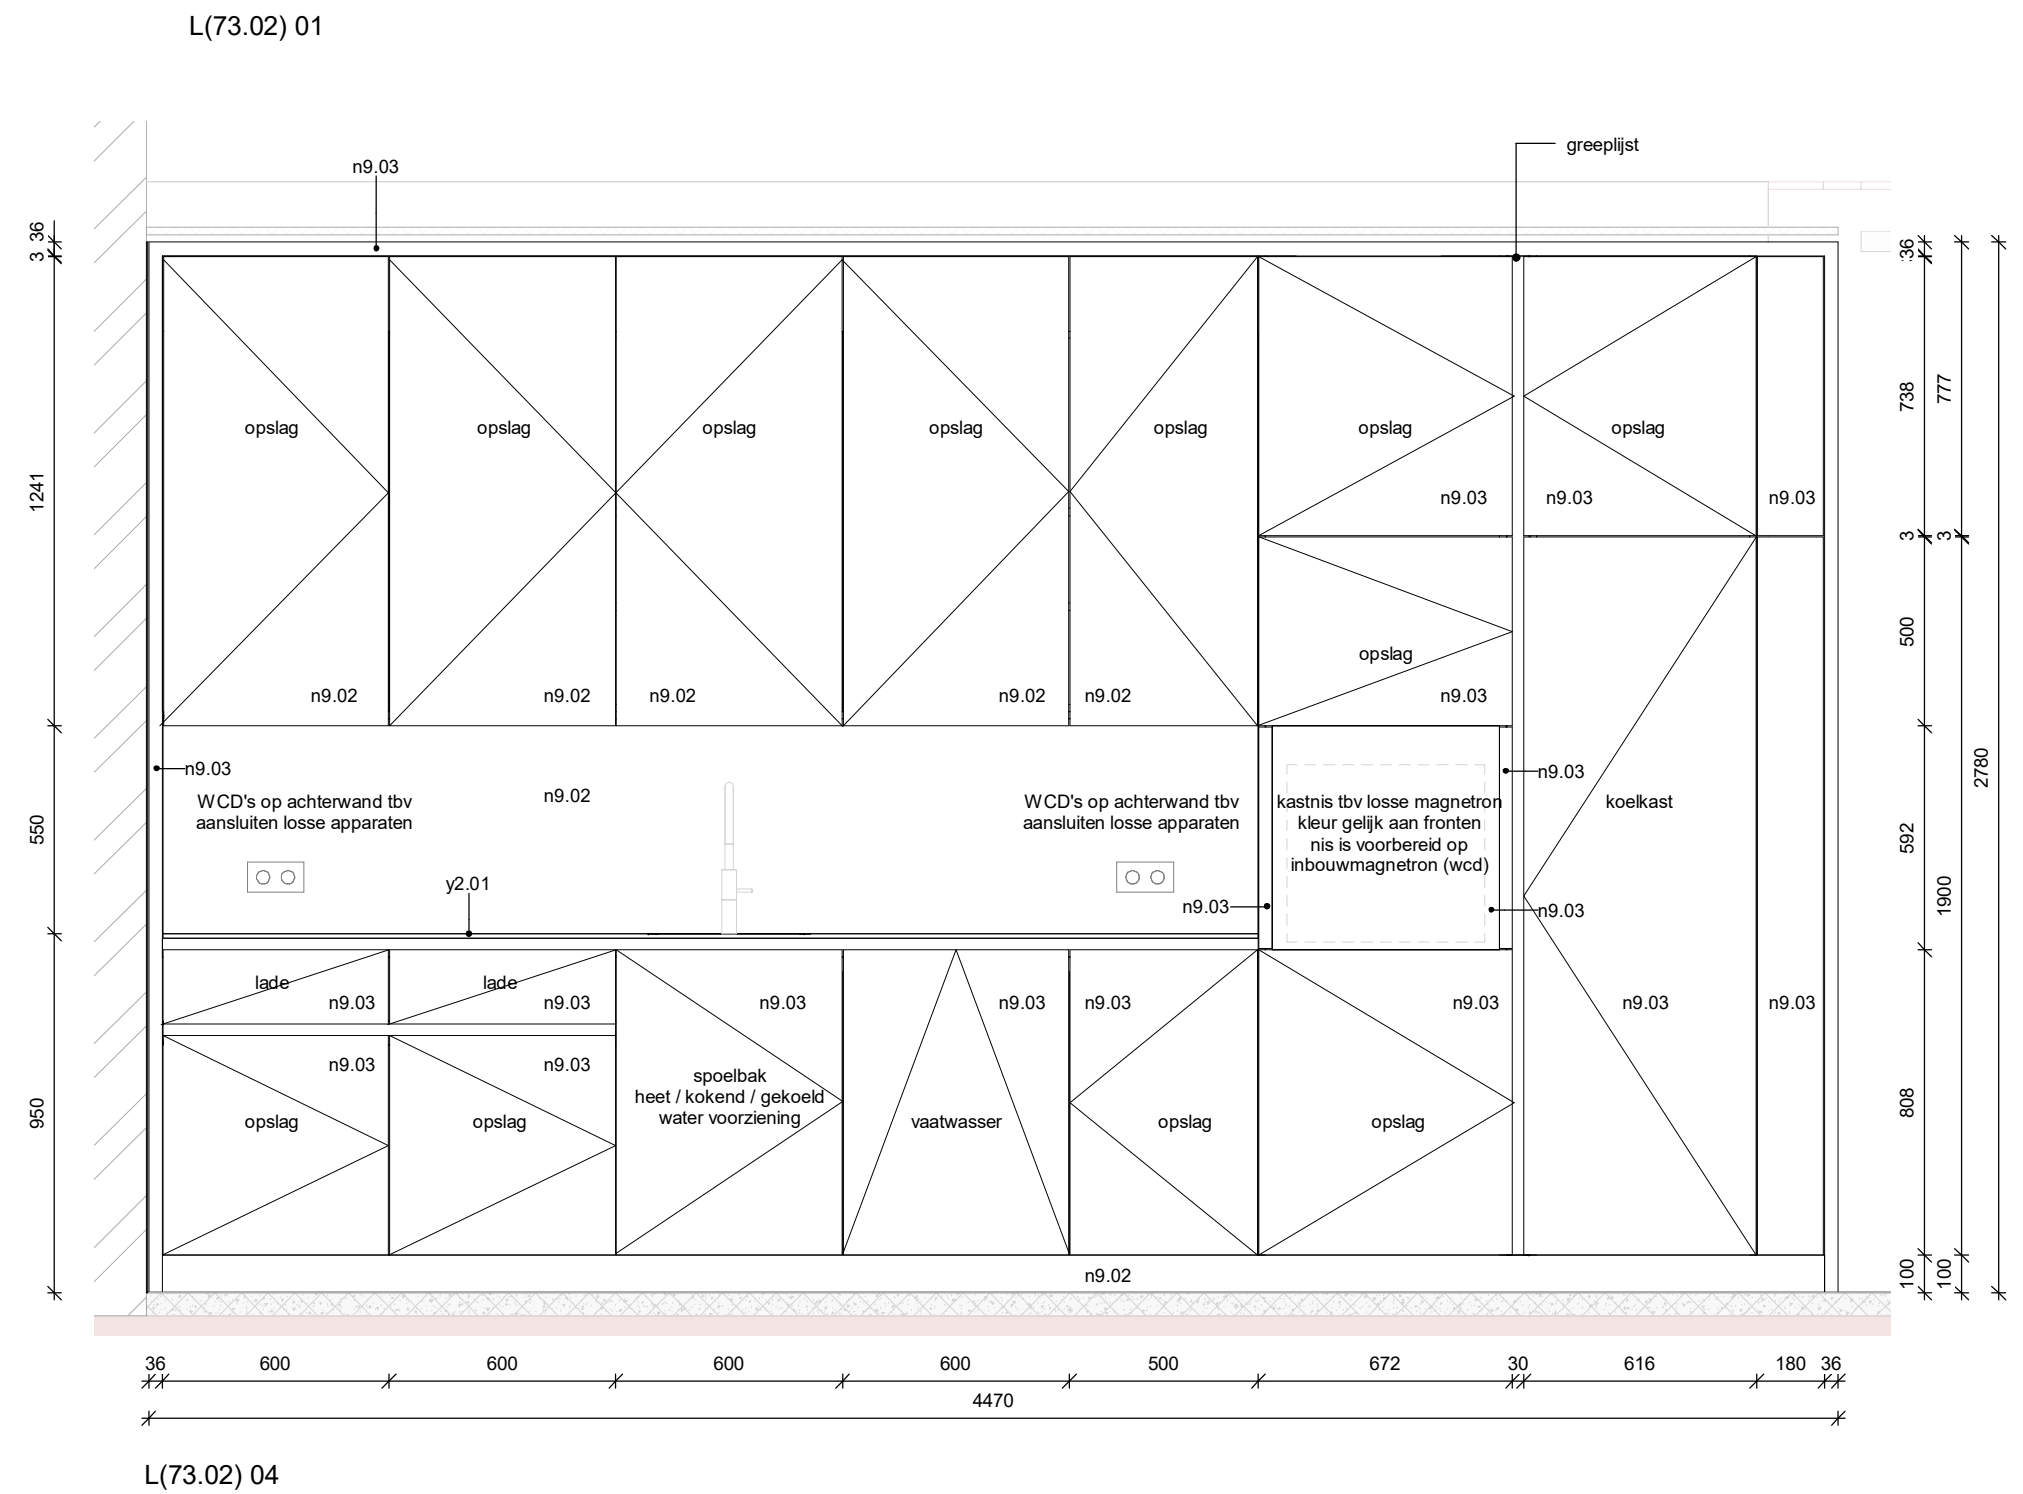

opdrachtgever
COG

werk
Dulon college

fase
technisch ontwerp
datum
25 04 2023
schaal
1:20
formaat
A2
getekend
MBR
gecontroleerd
MDA
gewijzigd

tekening
pantry
personeelsruimte

1184
L(73.02)

cepezed

alle maten in het werk te controleren

definitief

**architectenbureau
cepezed b.v.**


**ezelsveldlaan 61
2611 rv delft nl
t +31 15 215 0000**

post@cepezed.nl
www.cepezed.nl

opdrachtgever
COG

werk
Dulon college



fase
technisch ontwerp
datum
25 04 2023
schaal
1:20
formaat
A3
getekend
MBR
gecontroleerd
MDA
gewijzigd

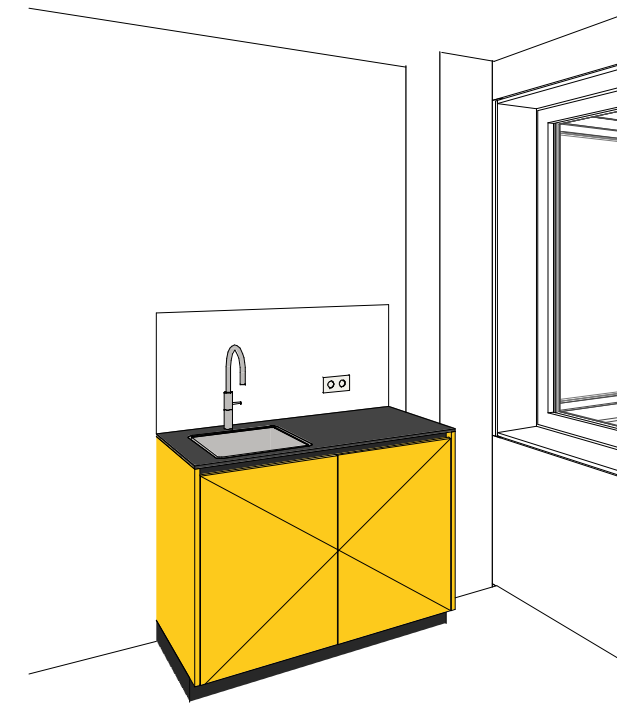

3D_L(73.05)




tekening
pantry kolfruimte

1184
L(73.05)

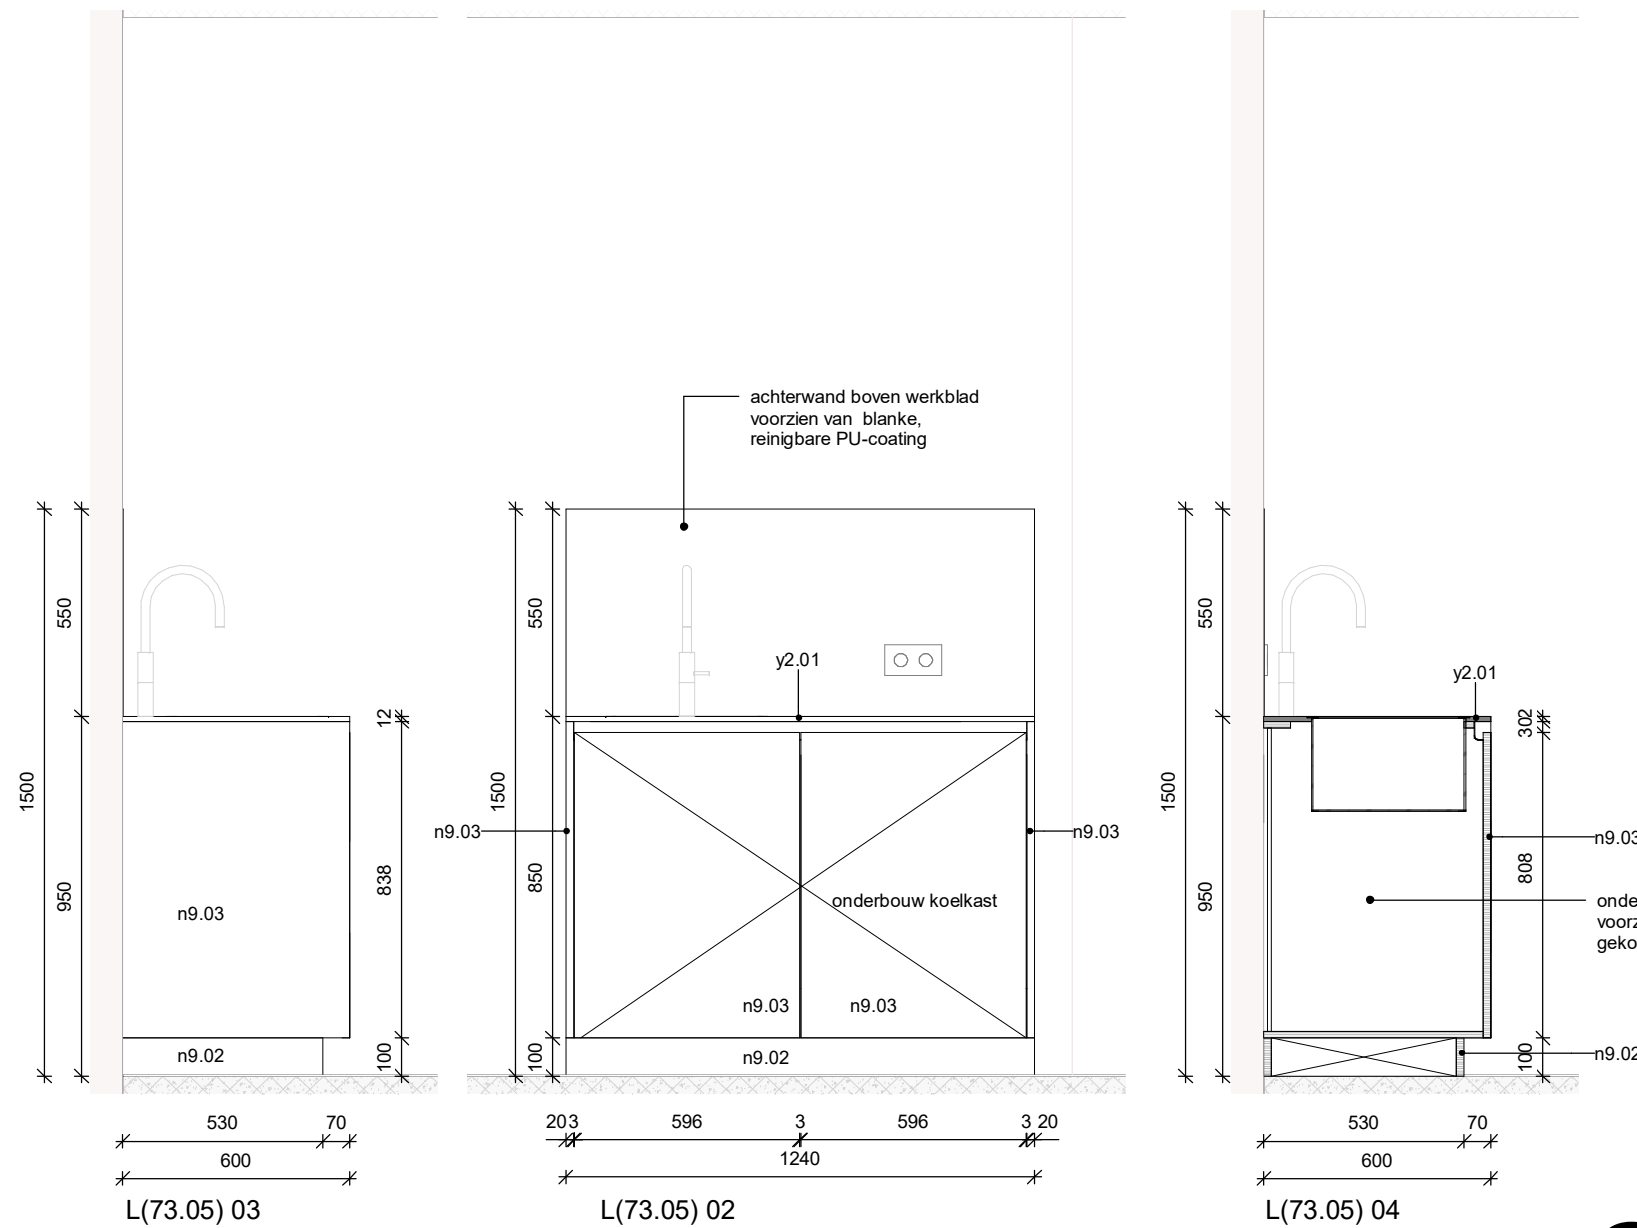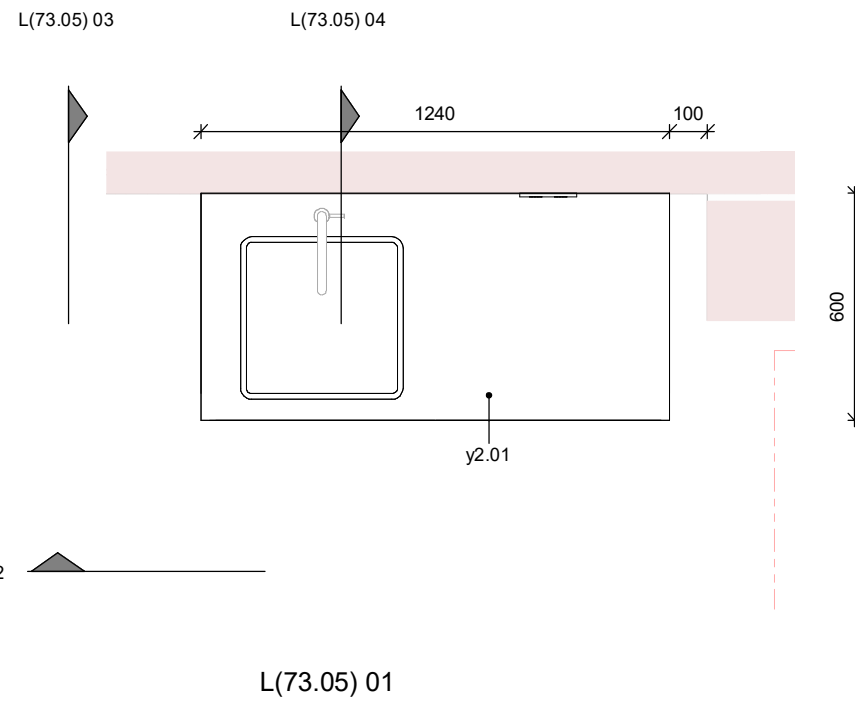


cepezed

alle maten in het werk te controleren

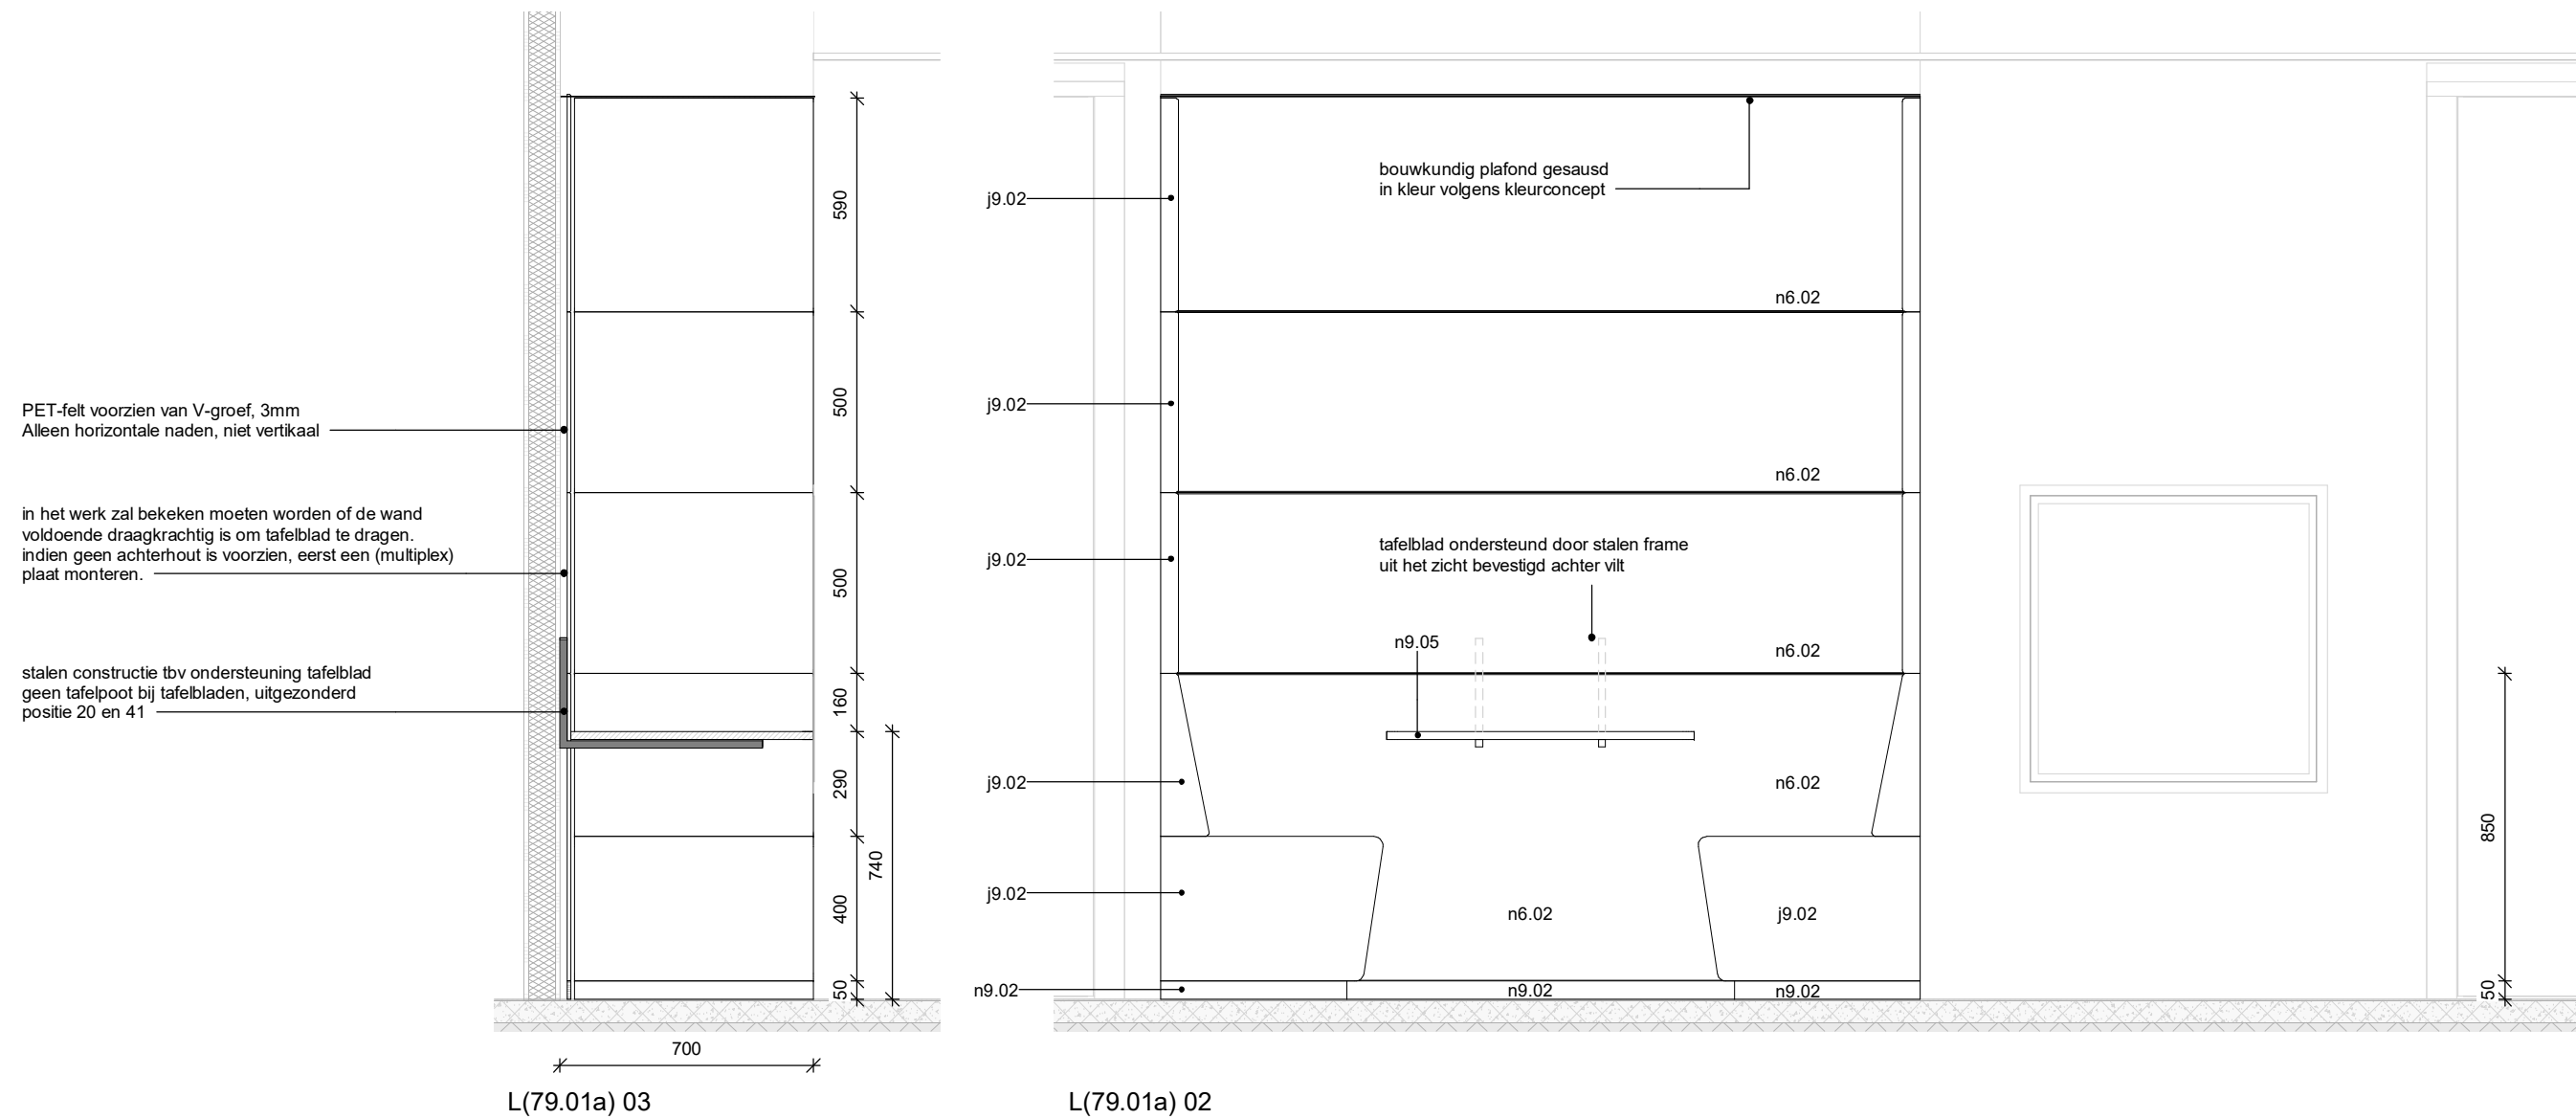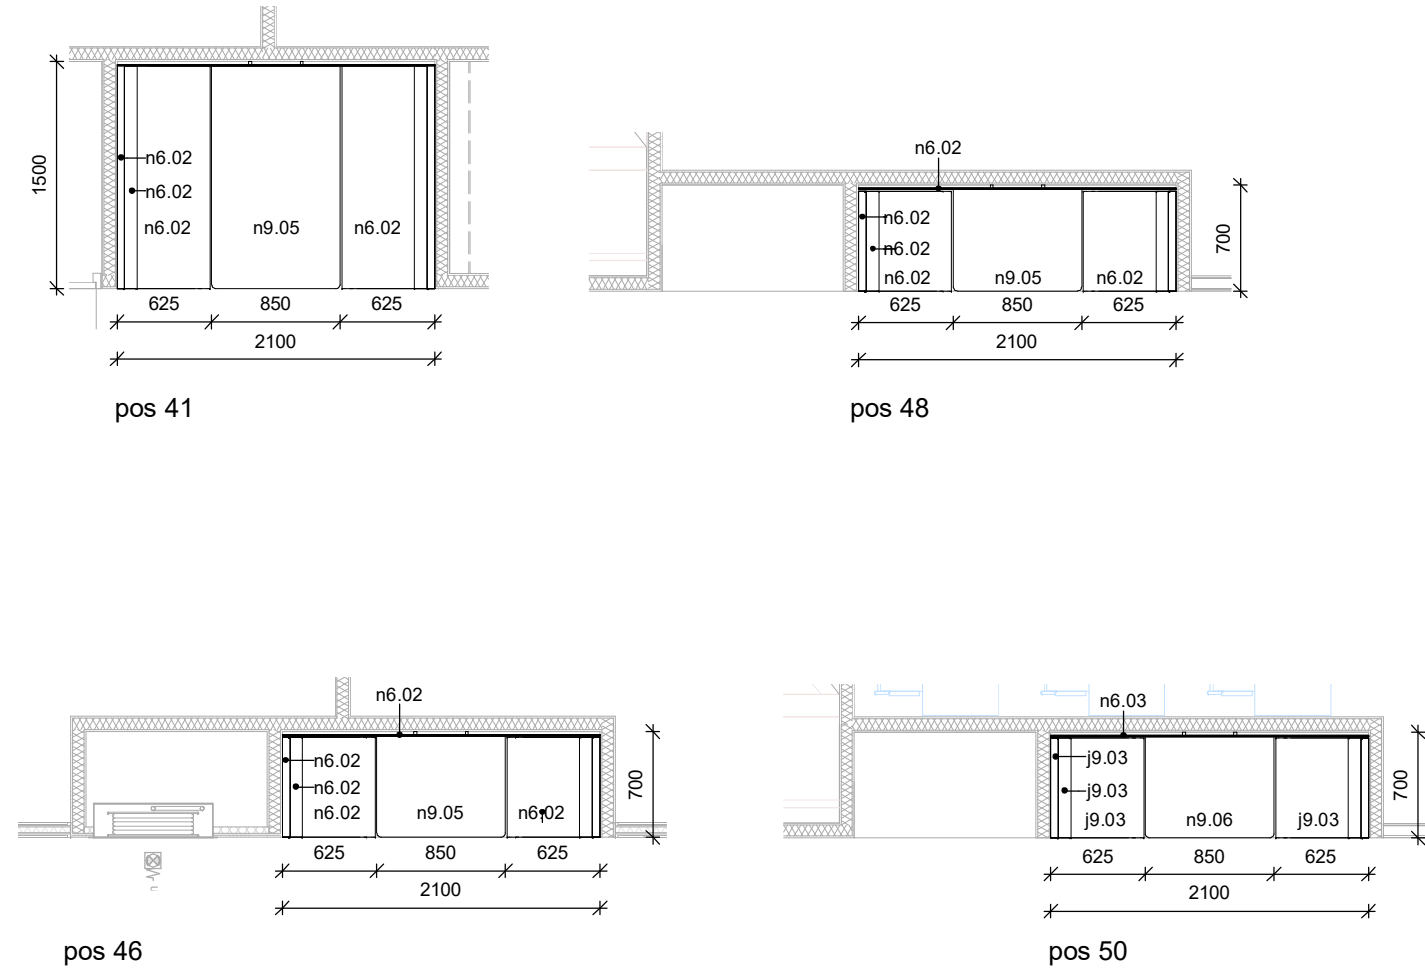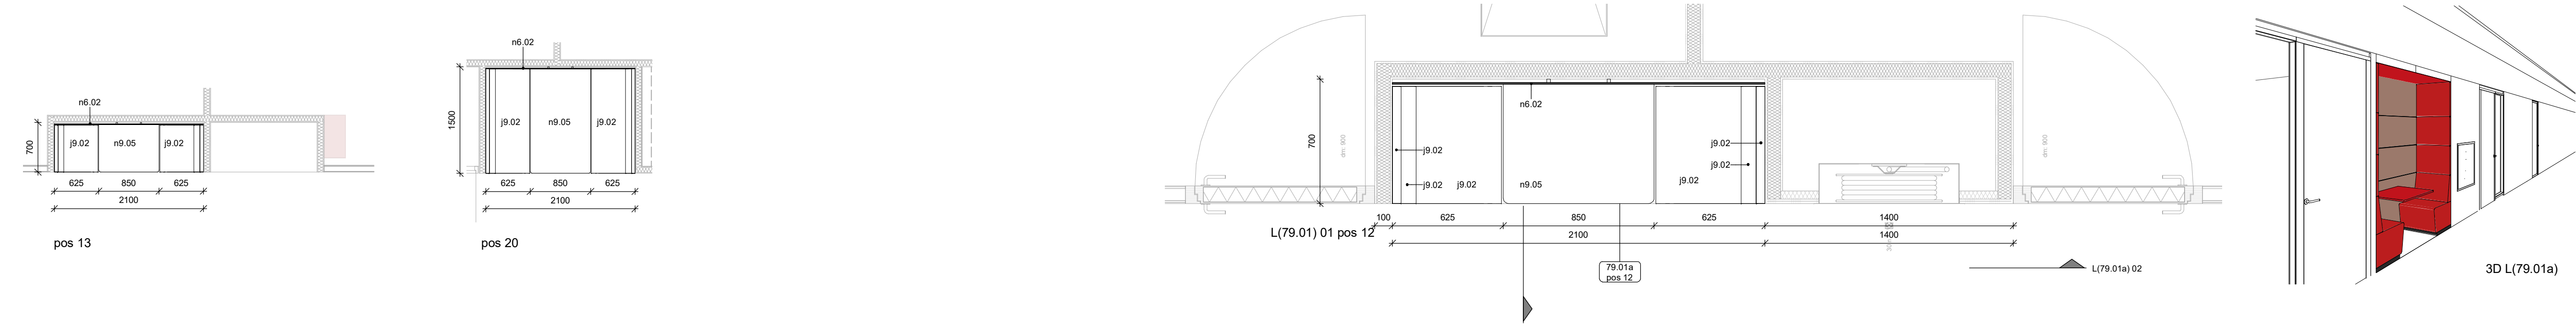

L(79.01a)

L(79.01b)

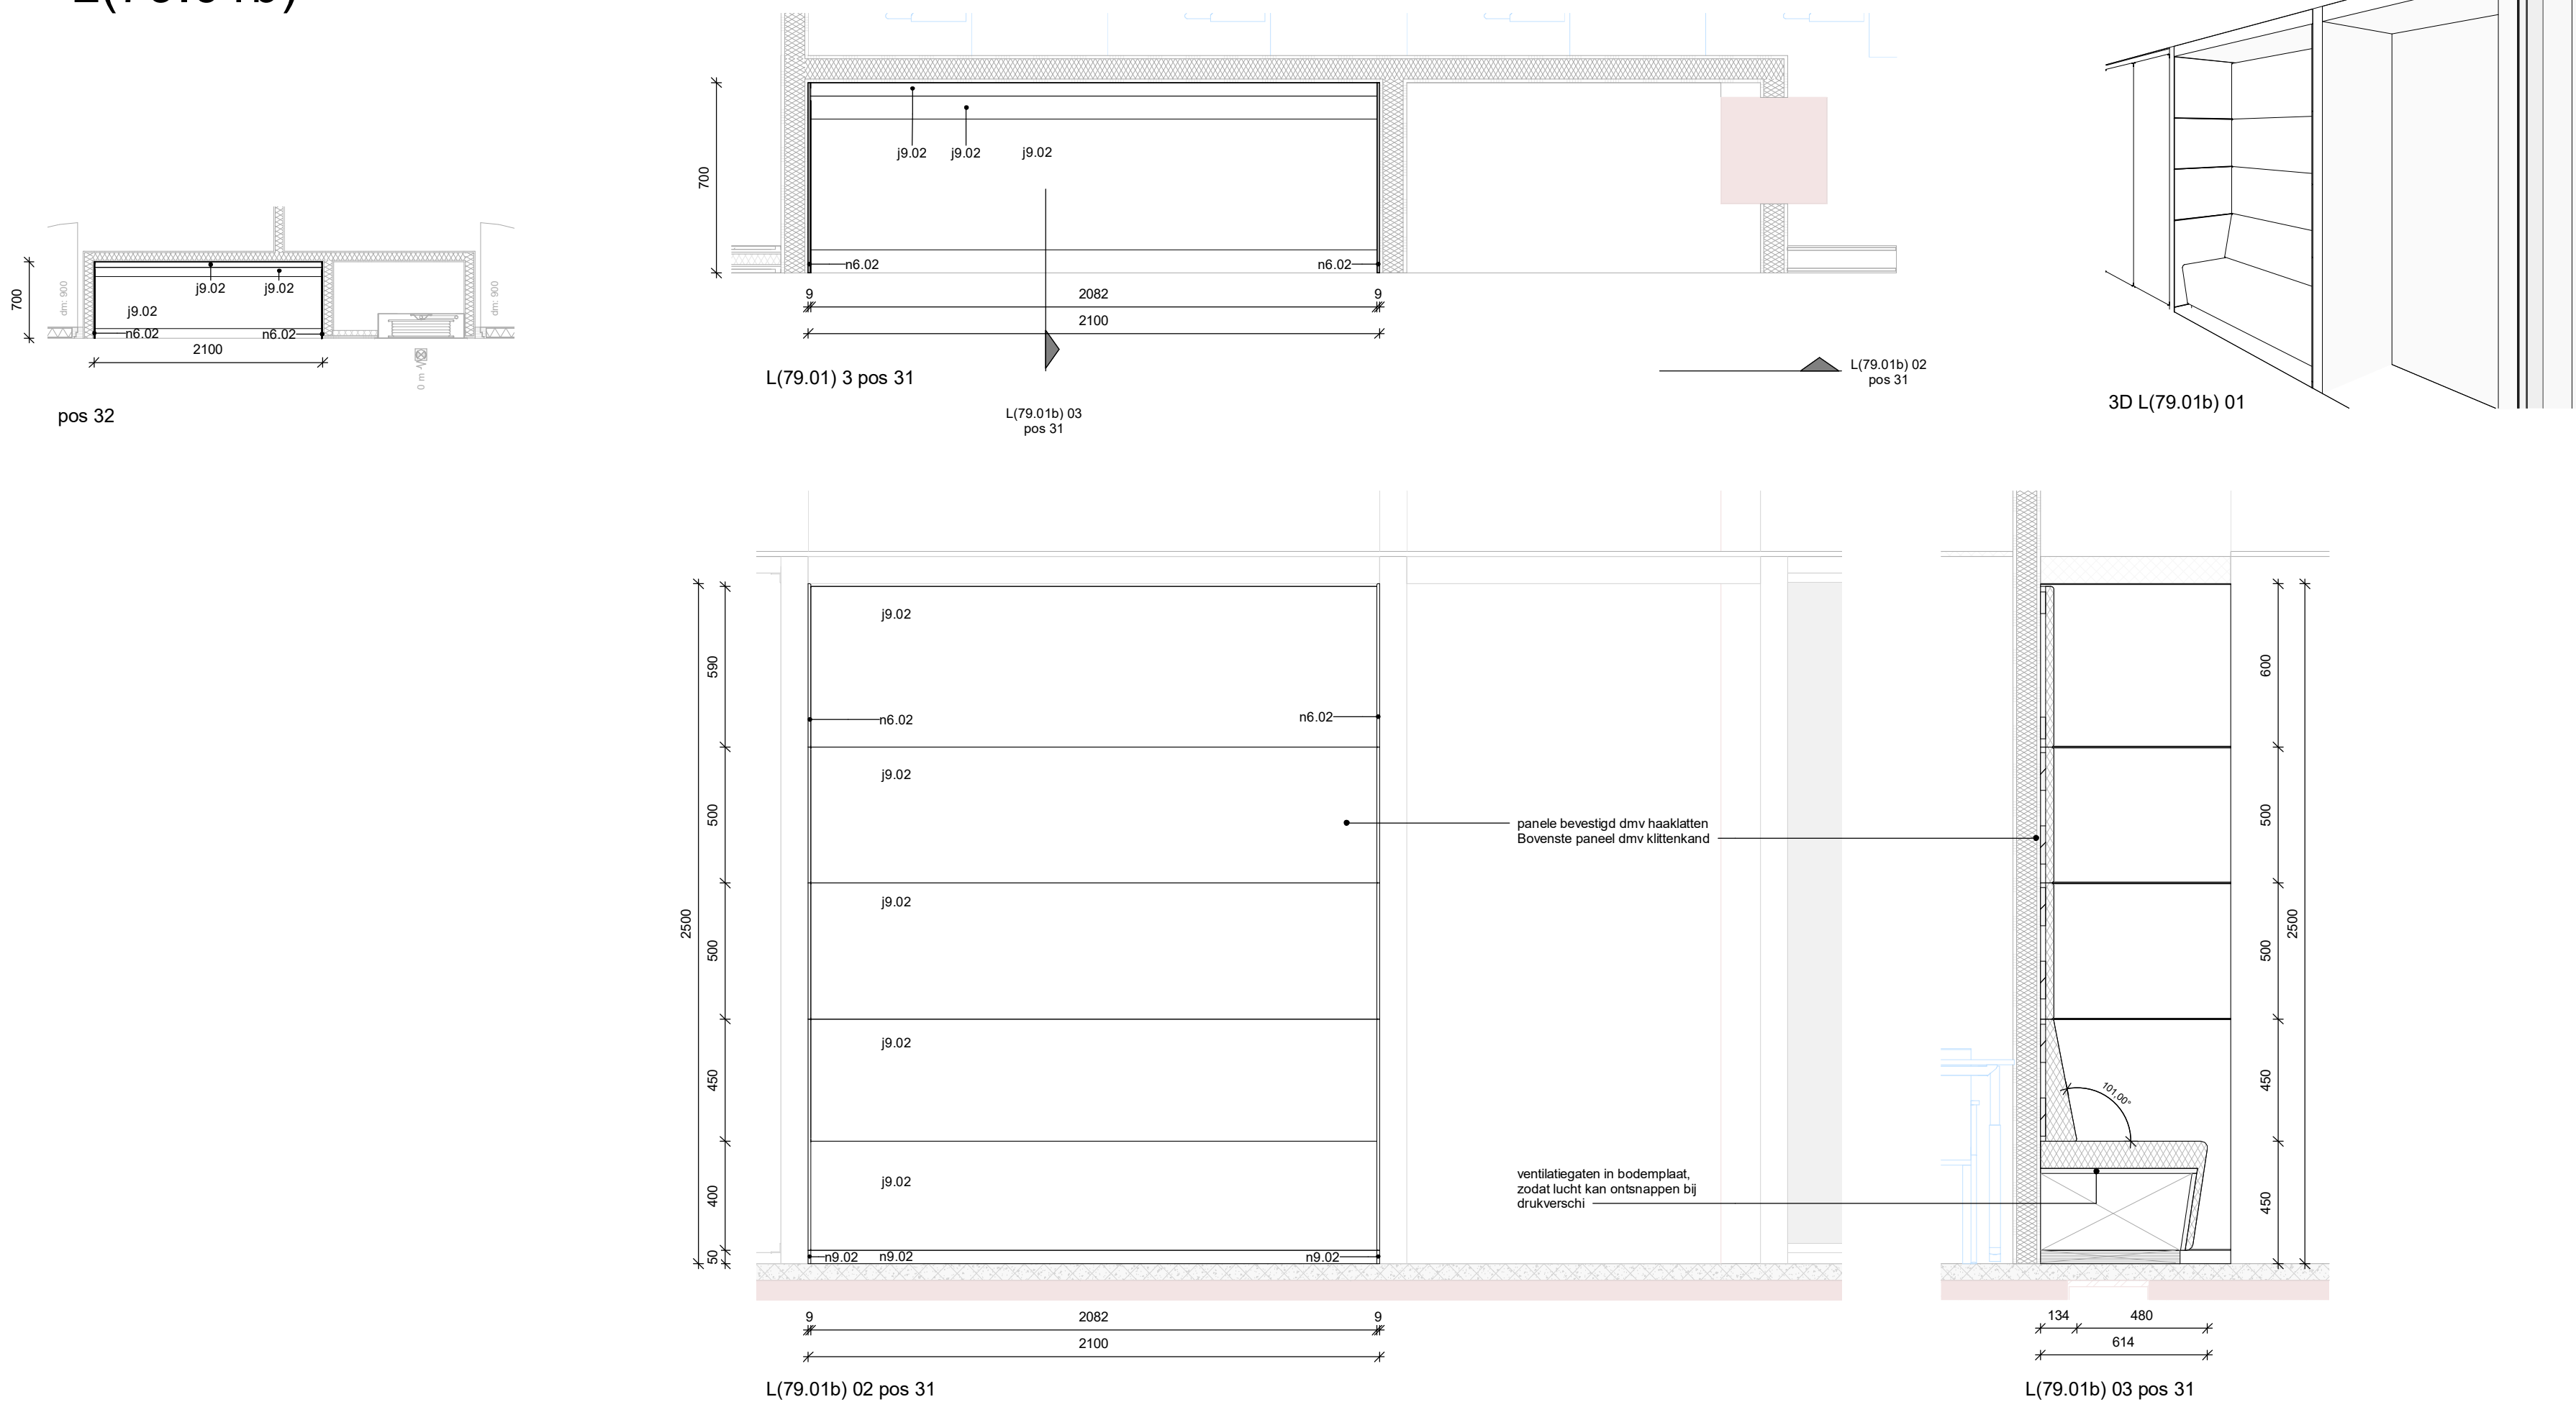

definitief

Gangnissen

In alle bouwdelen zitten in de gangen diverse bouwkundige nissen. De binnenzijde van de nissen worden volgens het kleurconcept geheel gesausd met één accentkleur cf het kleurconcept. Soms staat er een koffiemachine, afvalbakken of (inkoop) lockers. In een aantal gevallen komt er maatwerk in: namelijk gestoffeerde zitjes, aangevuld met een achterwand van PET-felt en eventueel een tafeltje. Op dit blad (L(79.01) en op de overzichtstekeningen (L(70.02)-L(70.03) en L(70.04)) zijn de posities met maatwerk aangegeven. Alle nissen zullen op lokatie moeten worden ingemeten. Op dit blad is alleen het principe weergegeven, de maatvoering is indicatief. Zithoek, -hoogte, en -diepte van gestoffeerd element is overal gelijk. Tafelbreedte verschilt per nis.

architectenbureau
cepezed b.v.

ezelsveldlaan 61
2611 rv delft nl
t +31 15 215 0000

post@cepezed.nl
www.cepezed.nl

opdrachtgever
COG

werk
Dulon college

fase
technisch ontwerp
datum
25 04 2023
schaal
1:20
formaat
A1
getekend
MBR
gecontroleerd
MDA
gewijzigd

tekening
gangzone zitnis

1184
L(79.01)

cepezed

alle maten in het werk te controleren

definitief

architectenbureau
cepezed b.v.

ezelsveldlaan 61
2611 rv delft nl
t +31 15 215 0000

post@cepezed.nl
www.cepezed.nl

opdrachtgever
COG

werk
Dulon college

fase
technisch ontwerp
datum
25 04 2023
schaal
1:500
formaat
A3
getekend
MBR
gecontroleerd
MDA
gewijzigd



tekening
VI_Begane grond

1184
L(70) 02

cepezed

alle maten in het werk te controleren

definitief

architectenbureau
cepezed b.v.

ezelsveldlaan 61
2611 rv delft nl
t +31 15 215 0000

post@cepezed.nl
www.cepezed.nl

opdrachtgever
COG

werk
Dulon college

fase
technisch ontwerp
datum
25 04 2023
schaal
1:500
formaat
A3
getekend
MBR
gecontroleerd
MDA
gewijzigd



tekening
VI_1e verdieping

1184
L(70) 03

cepezed

alle maten in het werk te controleren

definitief

architectenbureau
cepezed b.v.

ezelsveldlaan 61
2611 rv delft nl
t +31 15 215 0000

post@cepezed.nl
www.cepezed.nl

opdrachtgever
COG

werk
Dulon college

fase
technisch ontwerp
datum
25 04 2023
schaal
1:500
formaat
A3
getekend
MBR
gecontroleerd
MDA
gewijzigd



tekening
VI_2e verdieping

1184
L(70) 04

cepezed

alle maten in het werk te controleren