



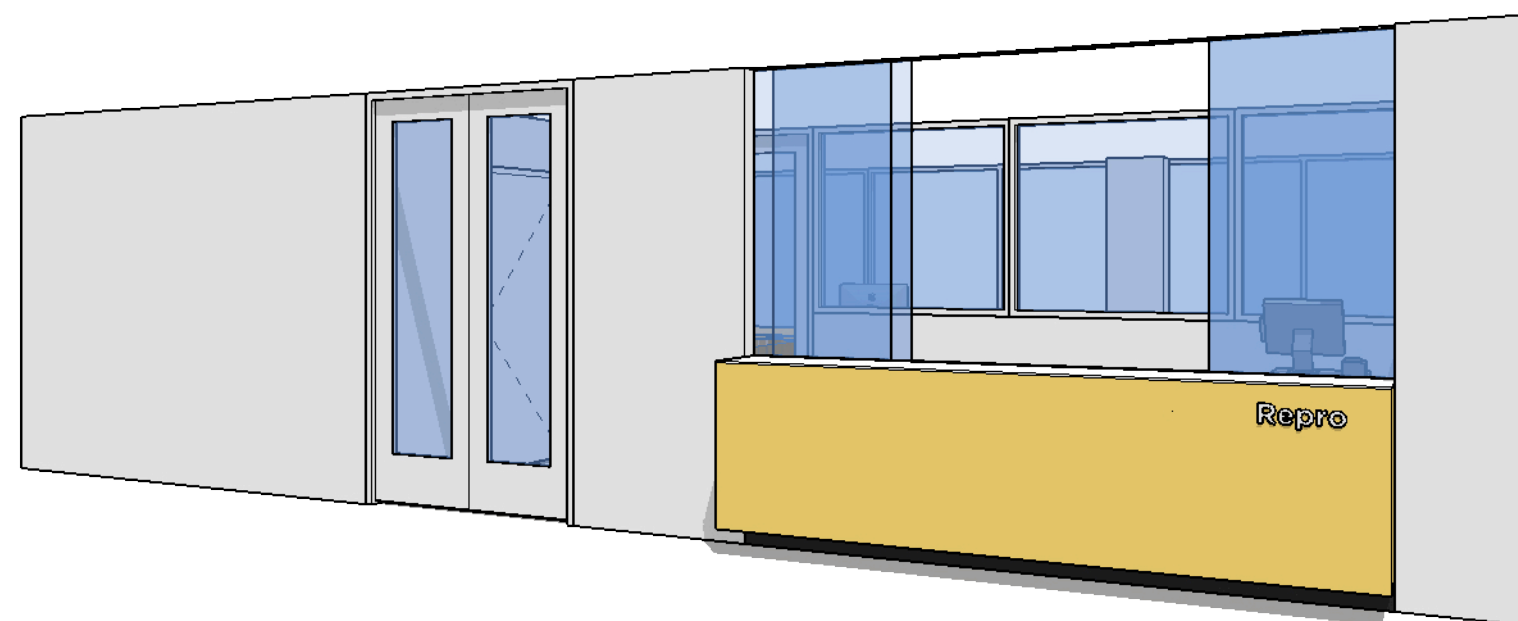

Vaste Inrichting Dulon College


Balie repro ruimte - 7 april 2023

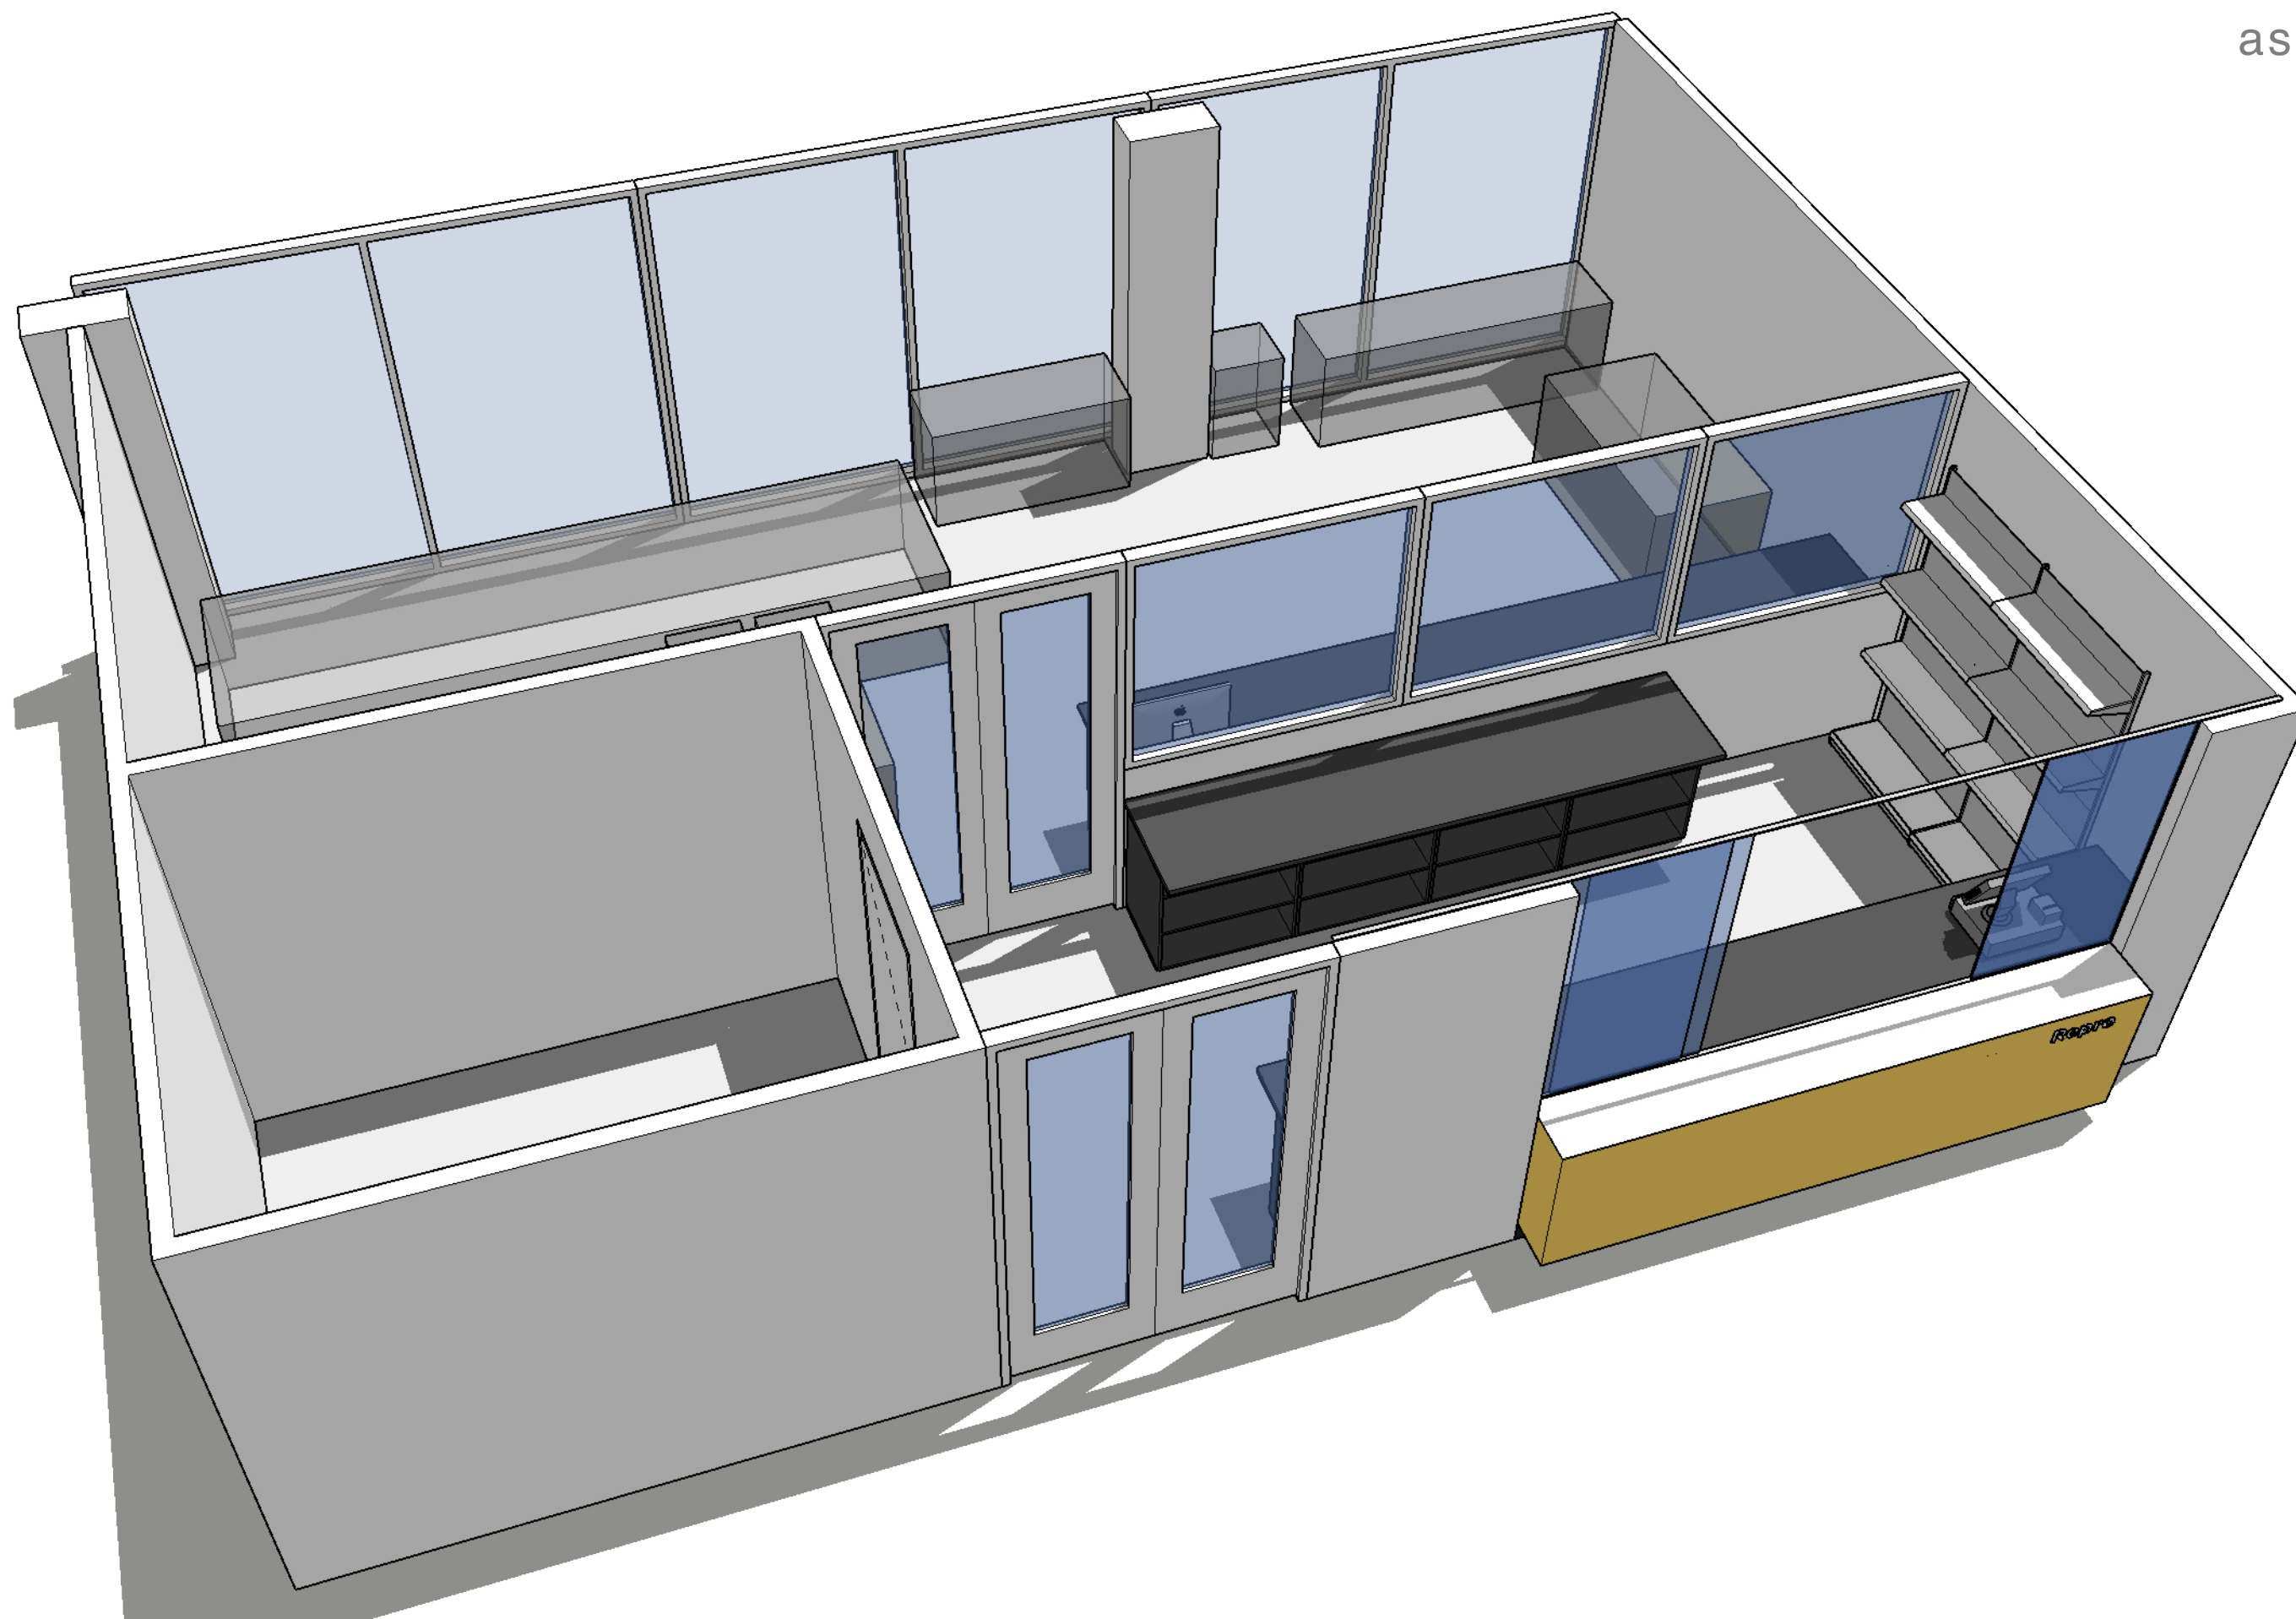


Uitvoering en detaillering conform balies en meubilair Cepezed
Codes verwijzen naar kleur- en materiaalstaat Cerpezed.
Bouwkundige onderdelen indicatief, uitvoering kozijnen, deuren en wanden conform Cepezed.

architectuurstudio **Kristel**


Impressie Repro ruimte
schaal 1: -
7 april 2023

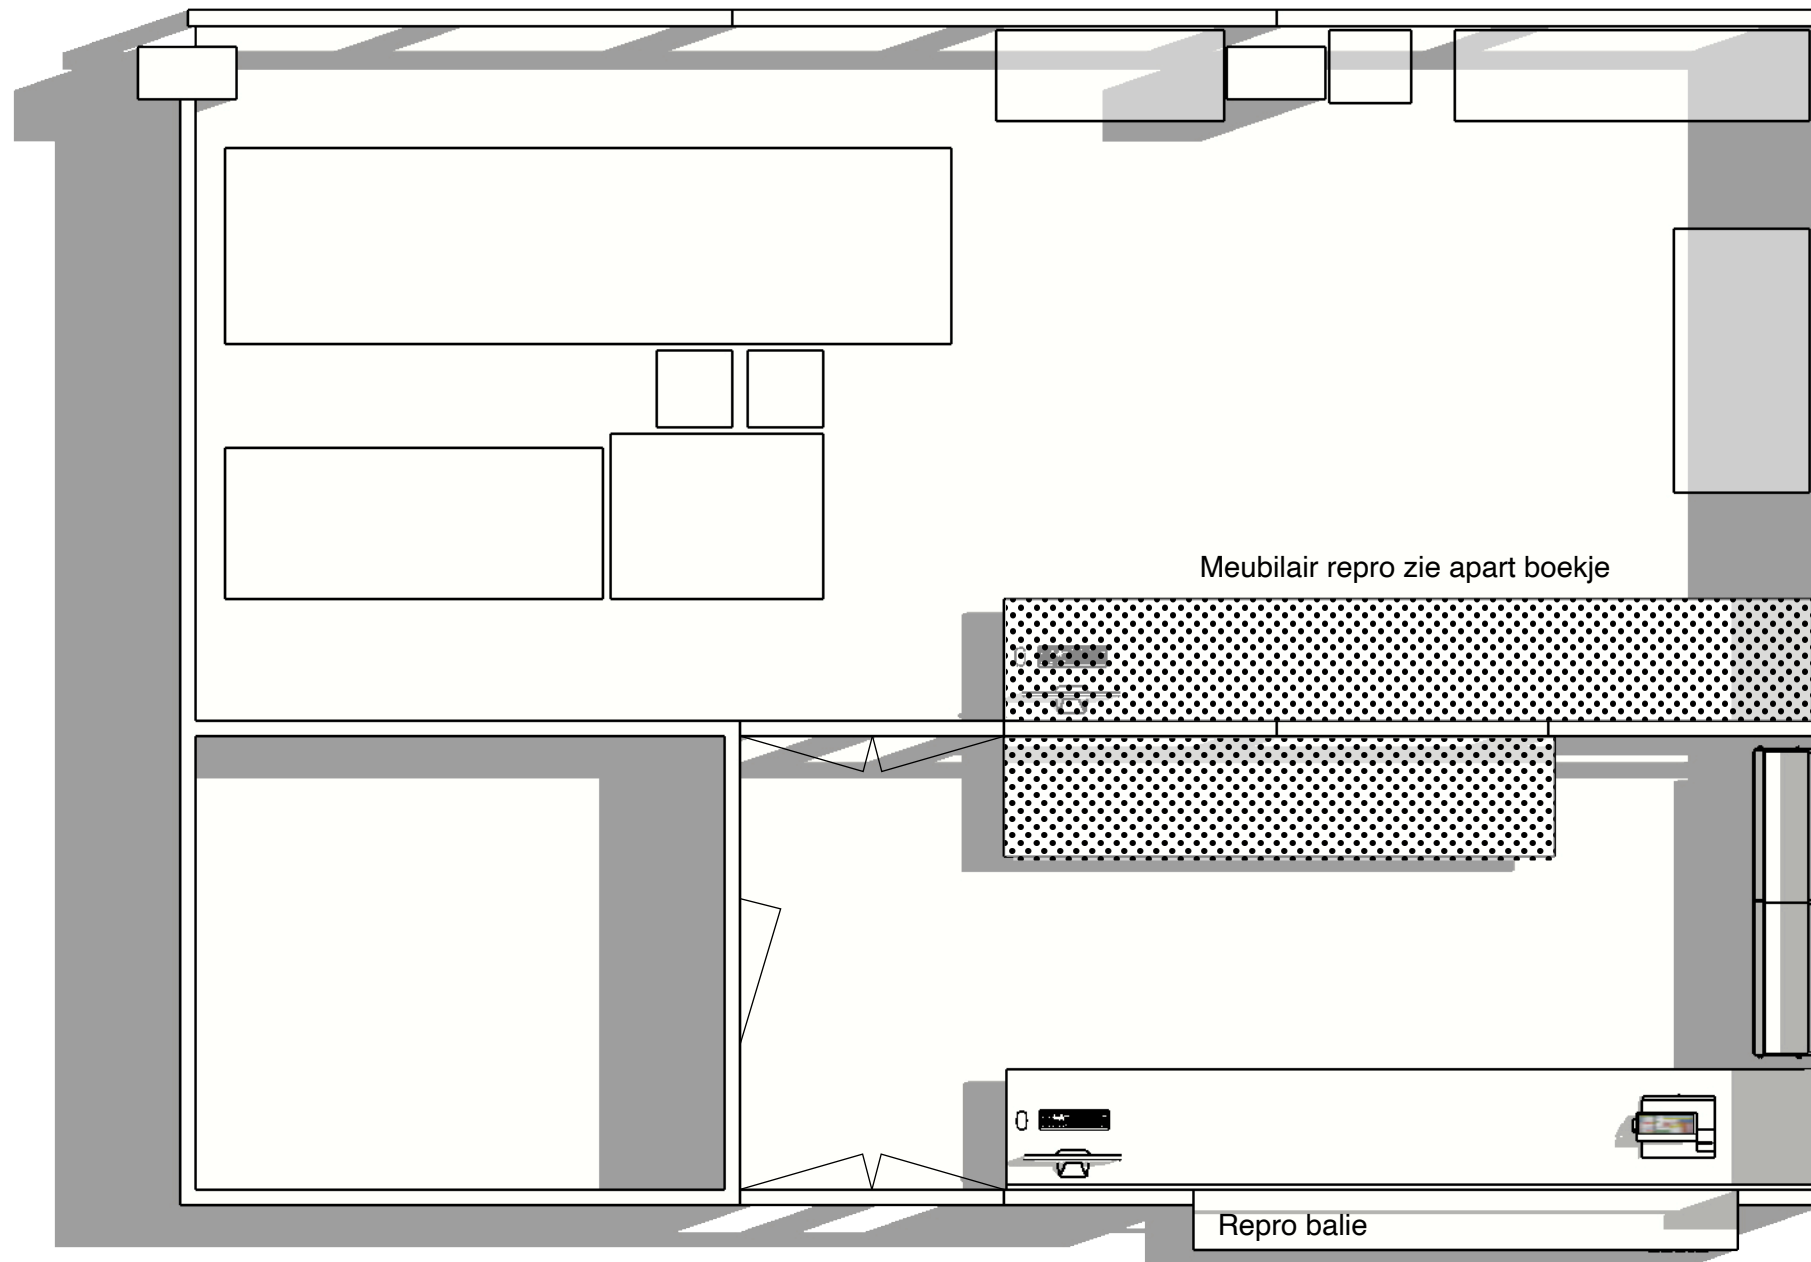




Uitvoering en detaillering conform balies en meubilair Cepezed
 Codes verwijzen naar kleur- en materiaalstaat Cerpezed.
 Bouwkundige onderdelen indicatief, uitvoering kozijnen, deuren en wanden conform Cepezed.

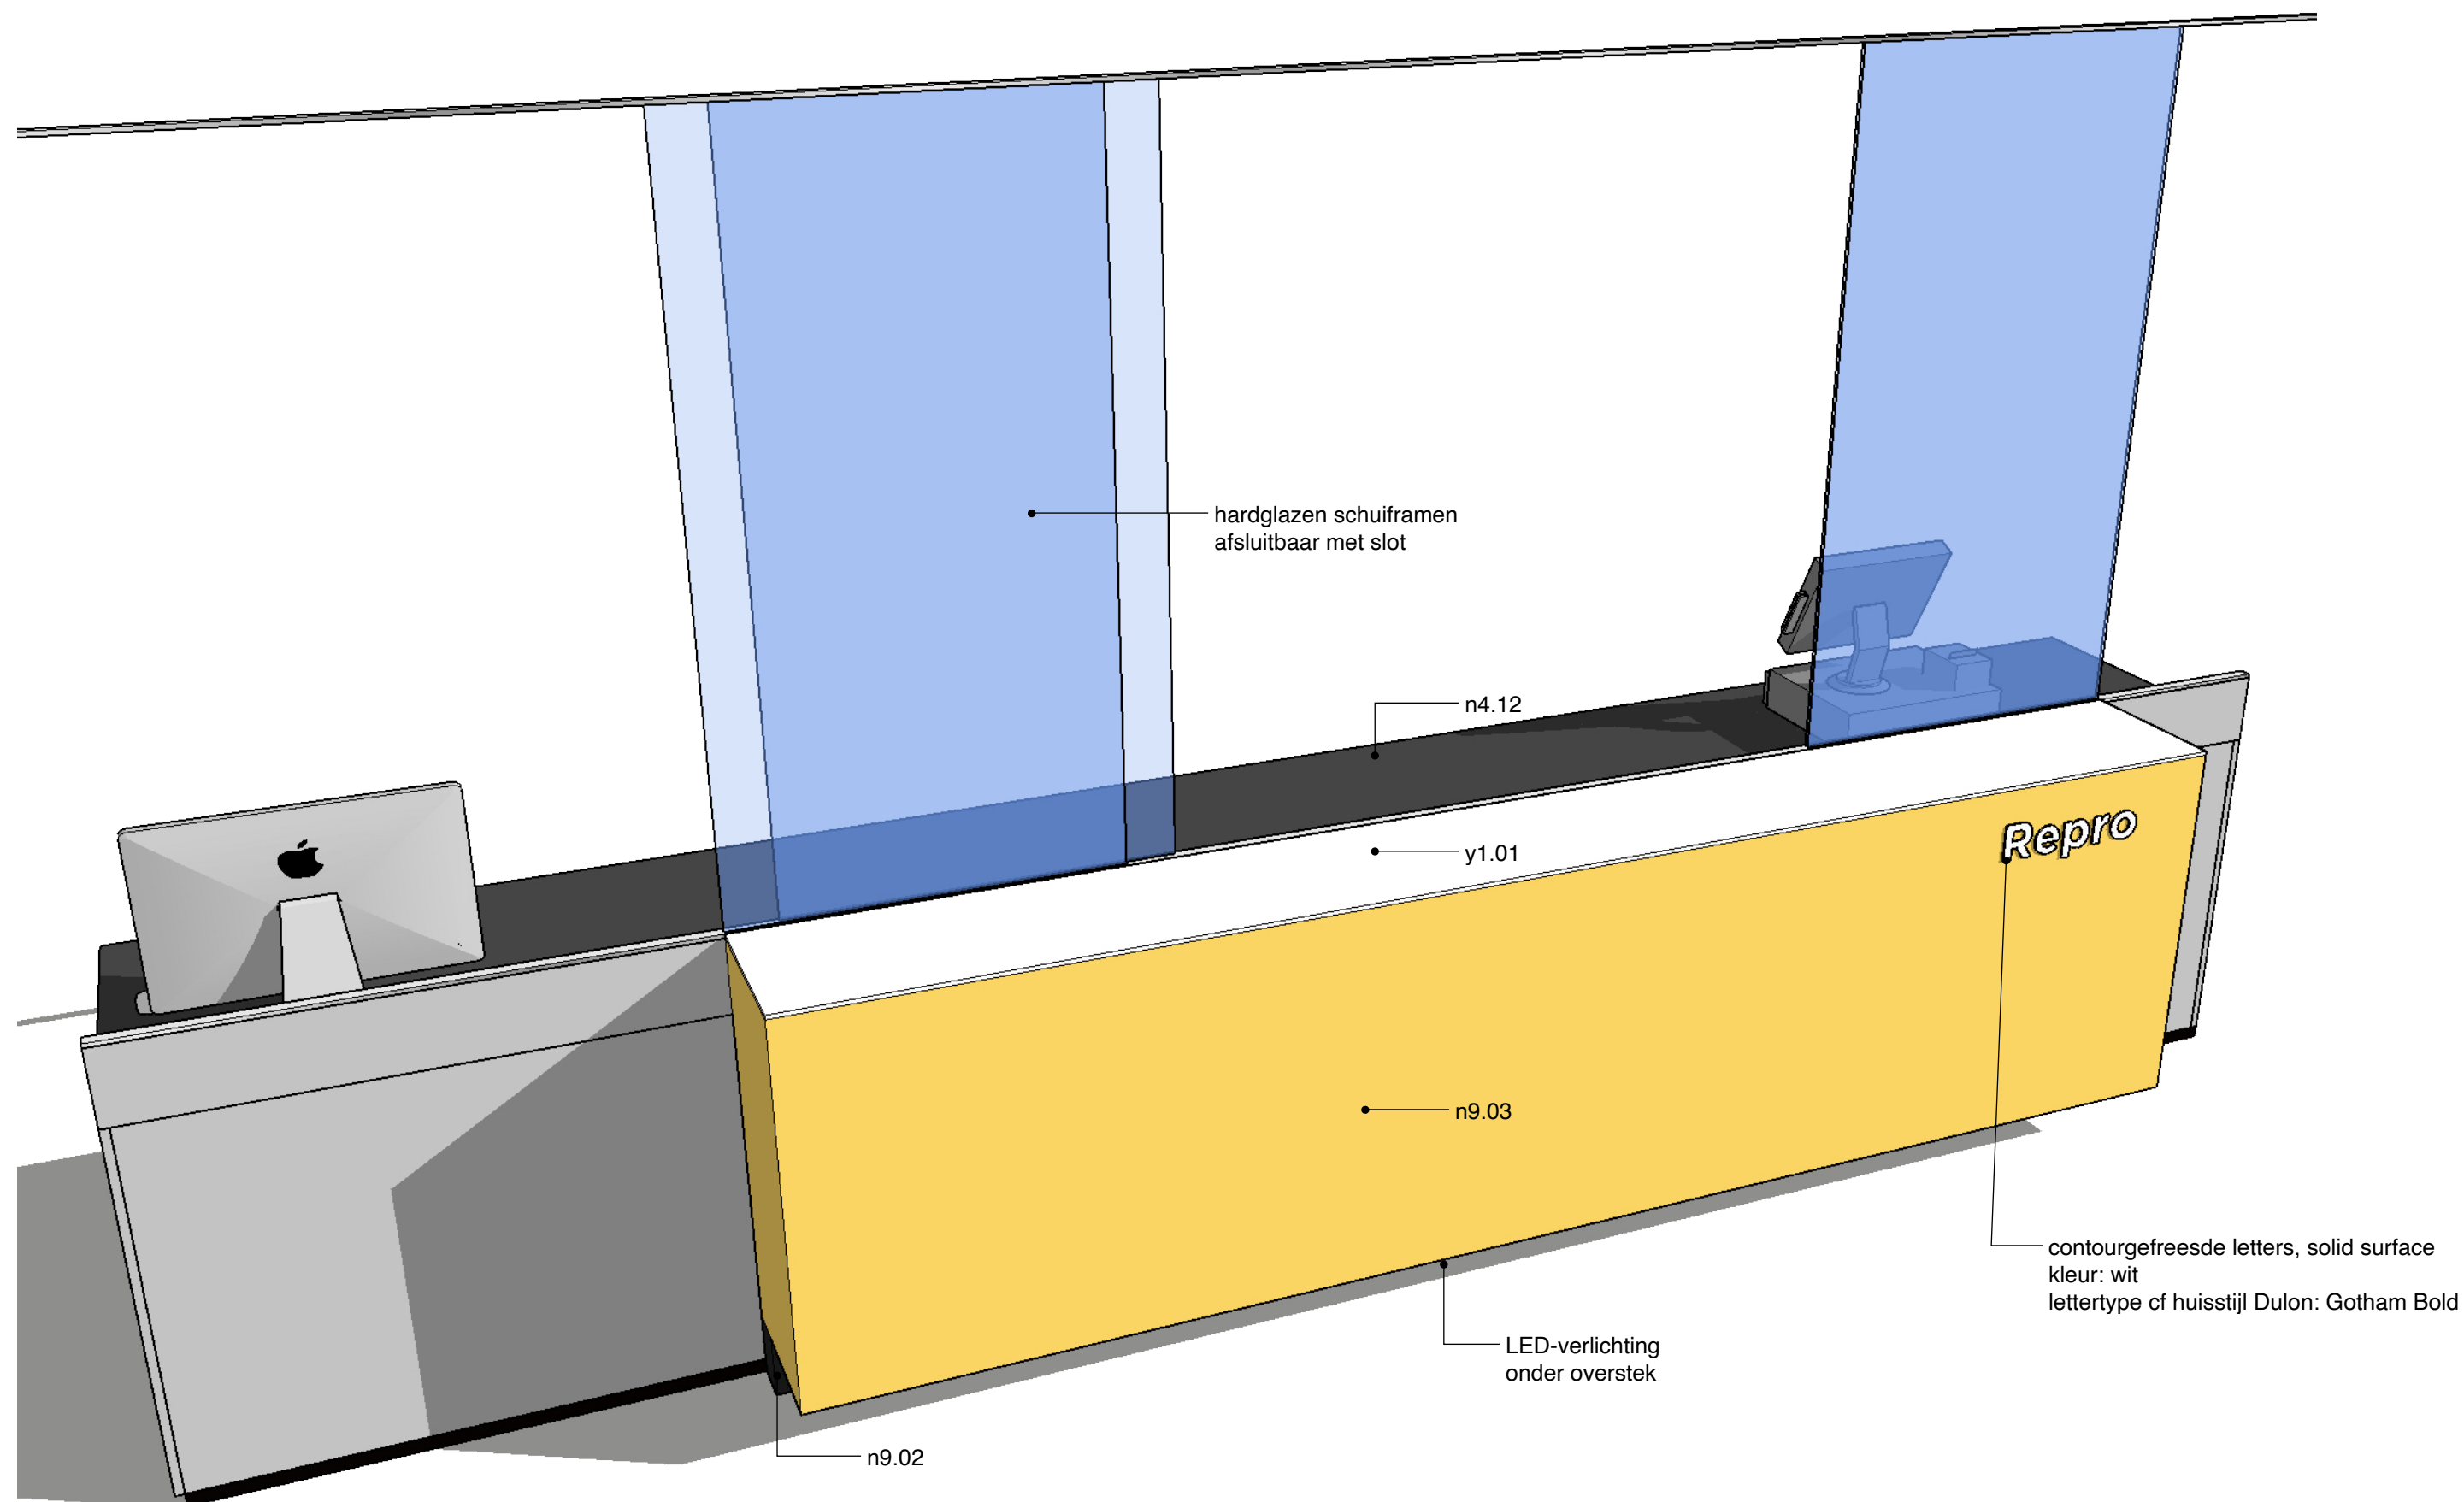

Uitvoering en detaillering conform balies en meubilair Cepezed
Codes verwijzen naar kleur- en materiaalstaat Cerpezed.
Bouwkundige onderdelen indicatief, uitvoering kozijnen, deuren en wanden conform Cepezed.



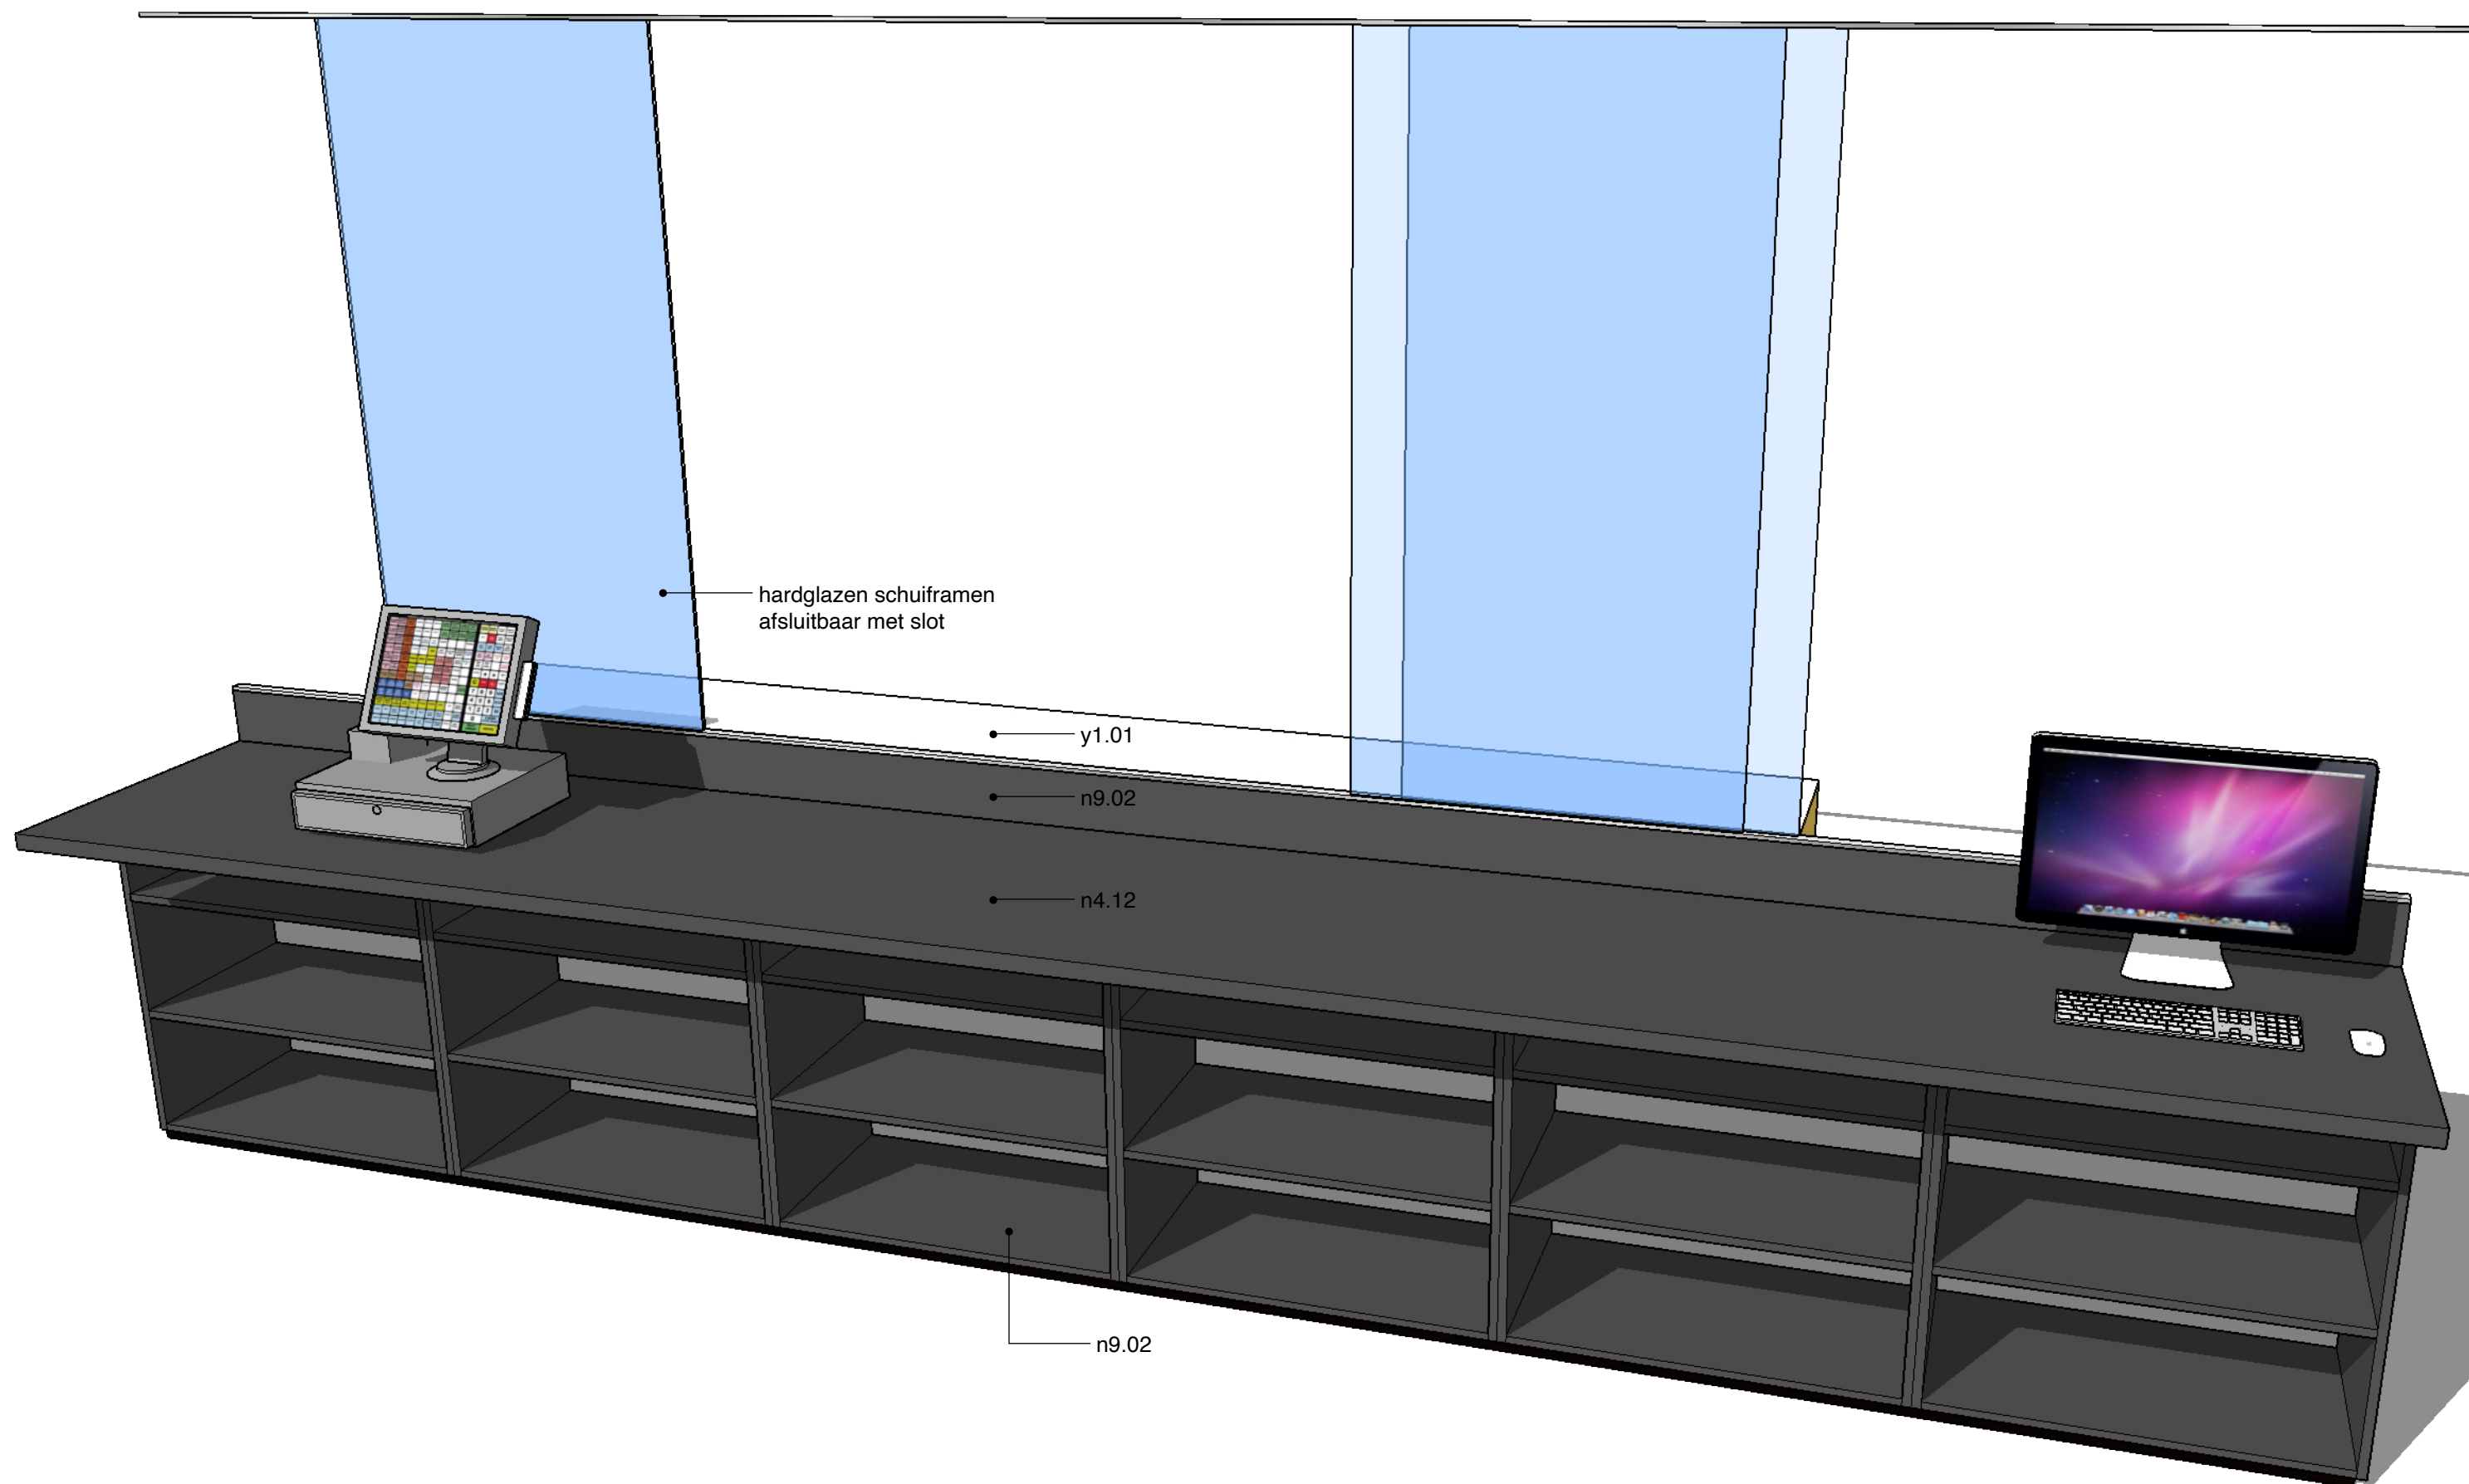


Uitvoering en detaillering conform balies en meubilair Cepezed
 Codes verwijzen naar kleur- en materiaalstaat Cerpezed.
 Bouwkundige onderdelen indicatief, uitvoering kozijnen, deuren en wanden conform Cepezed.

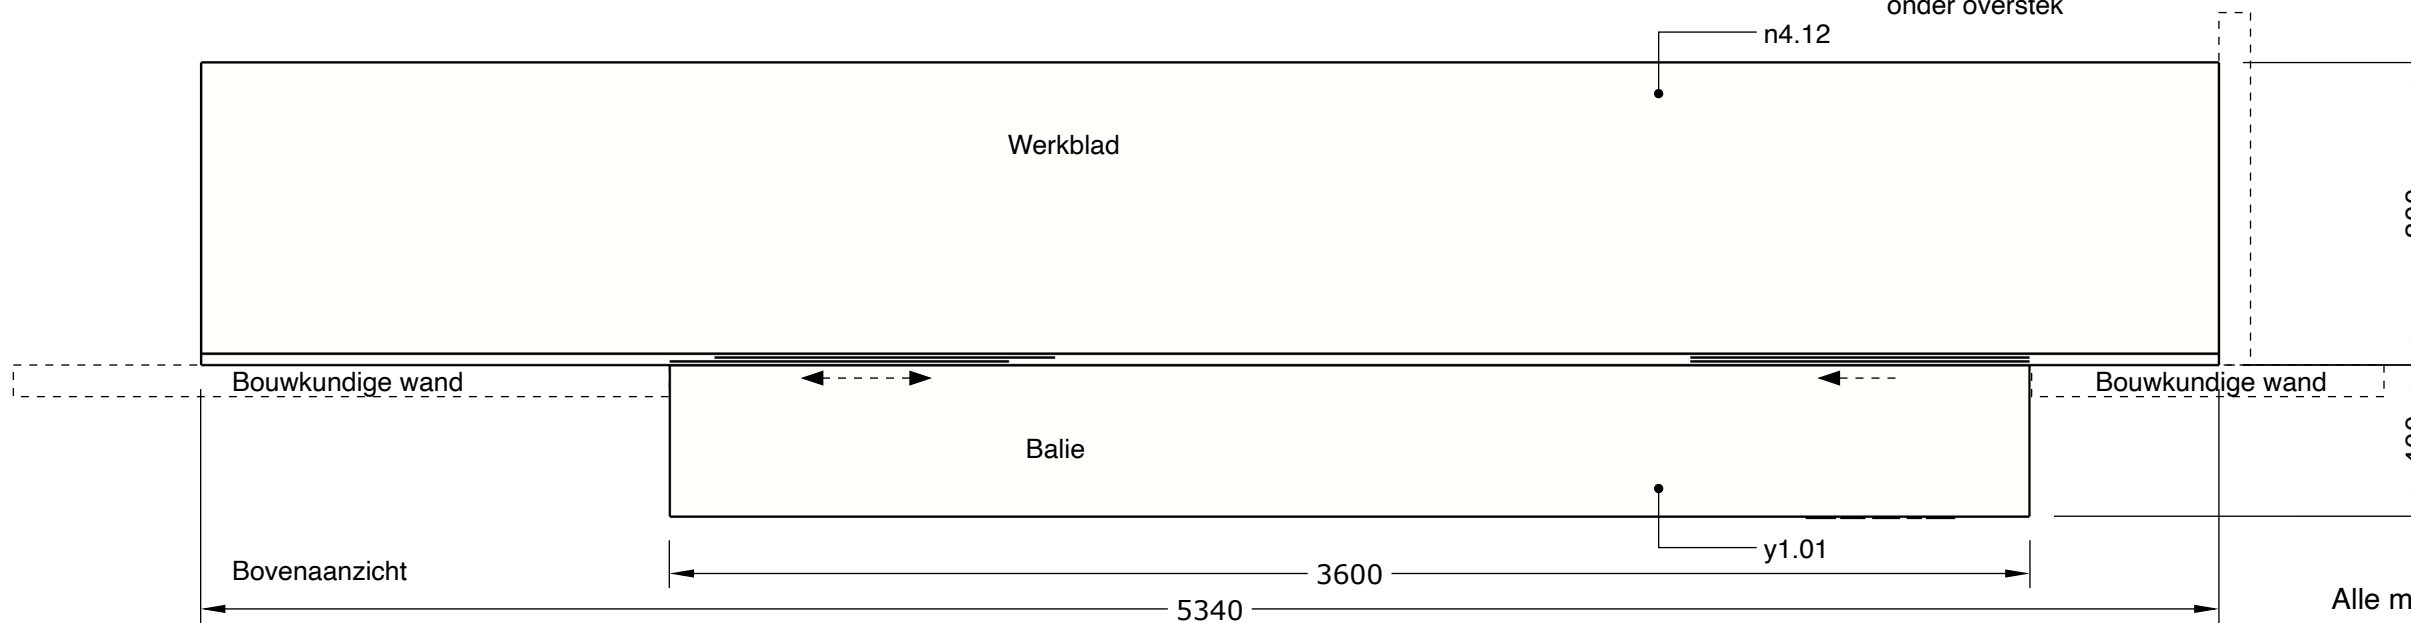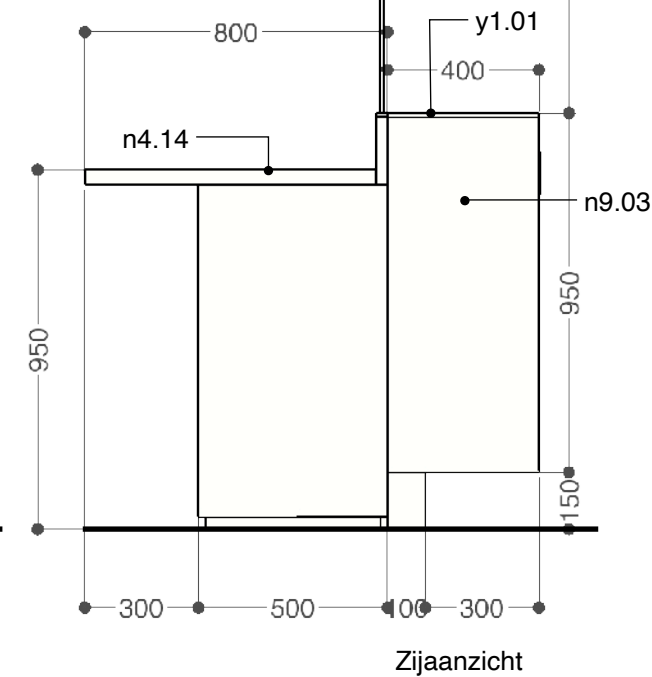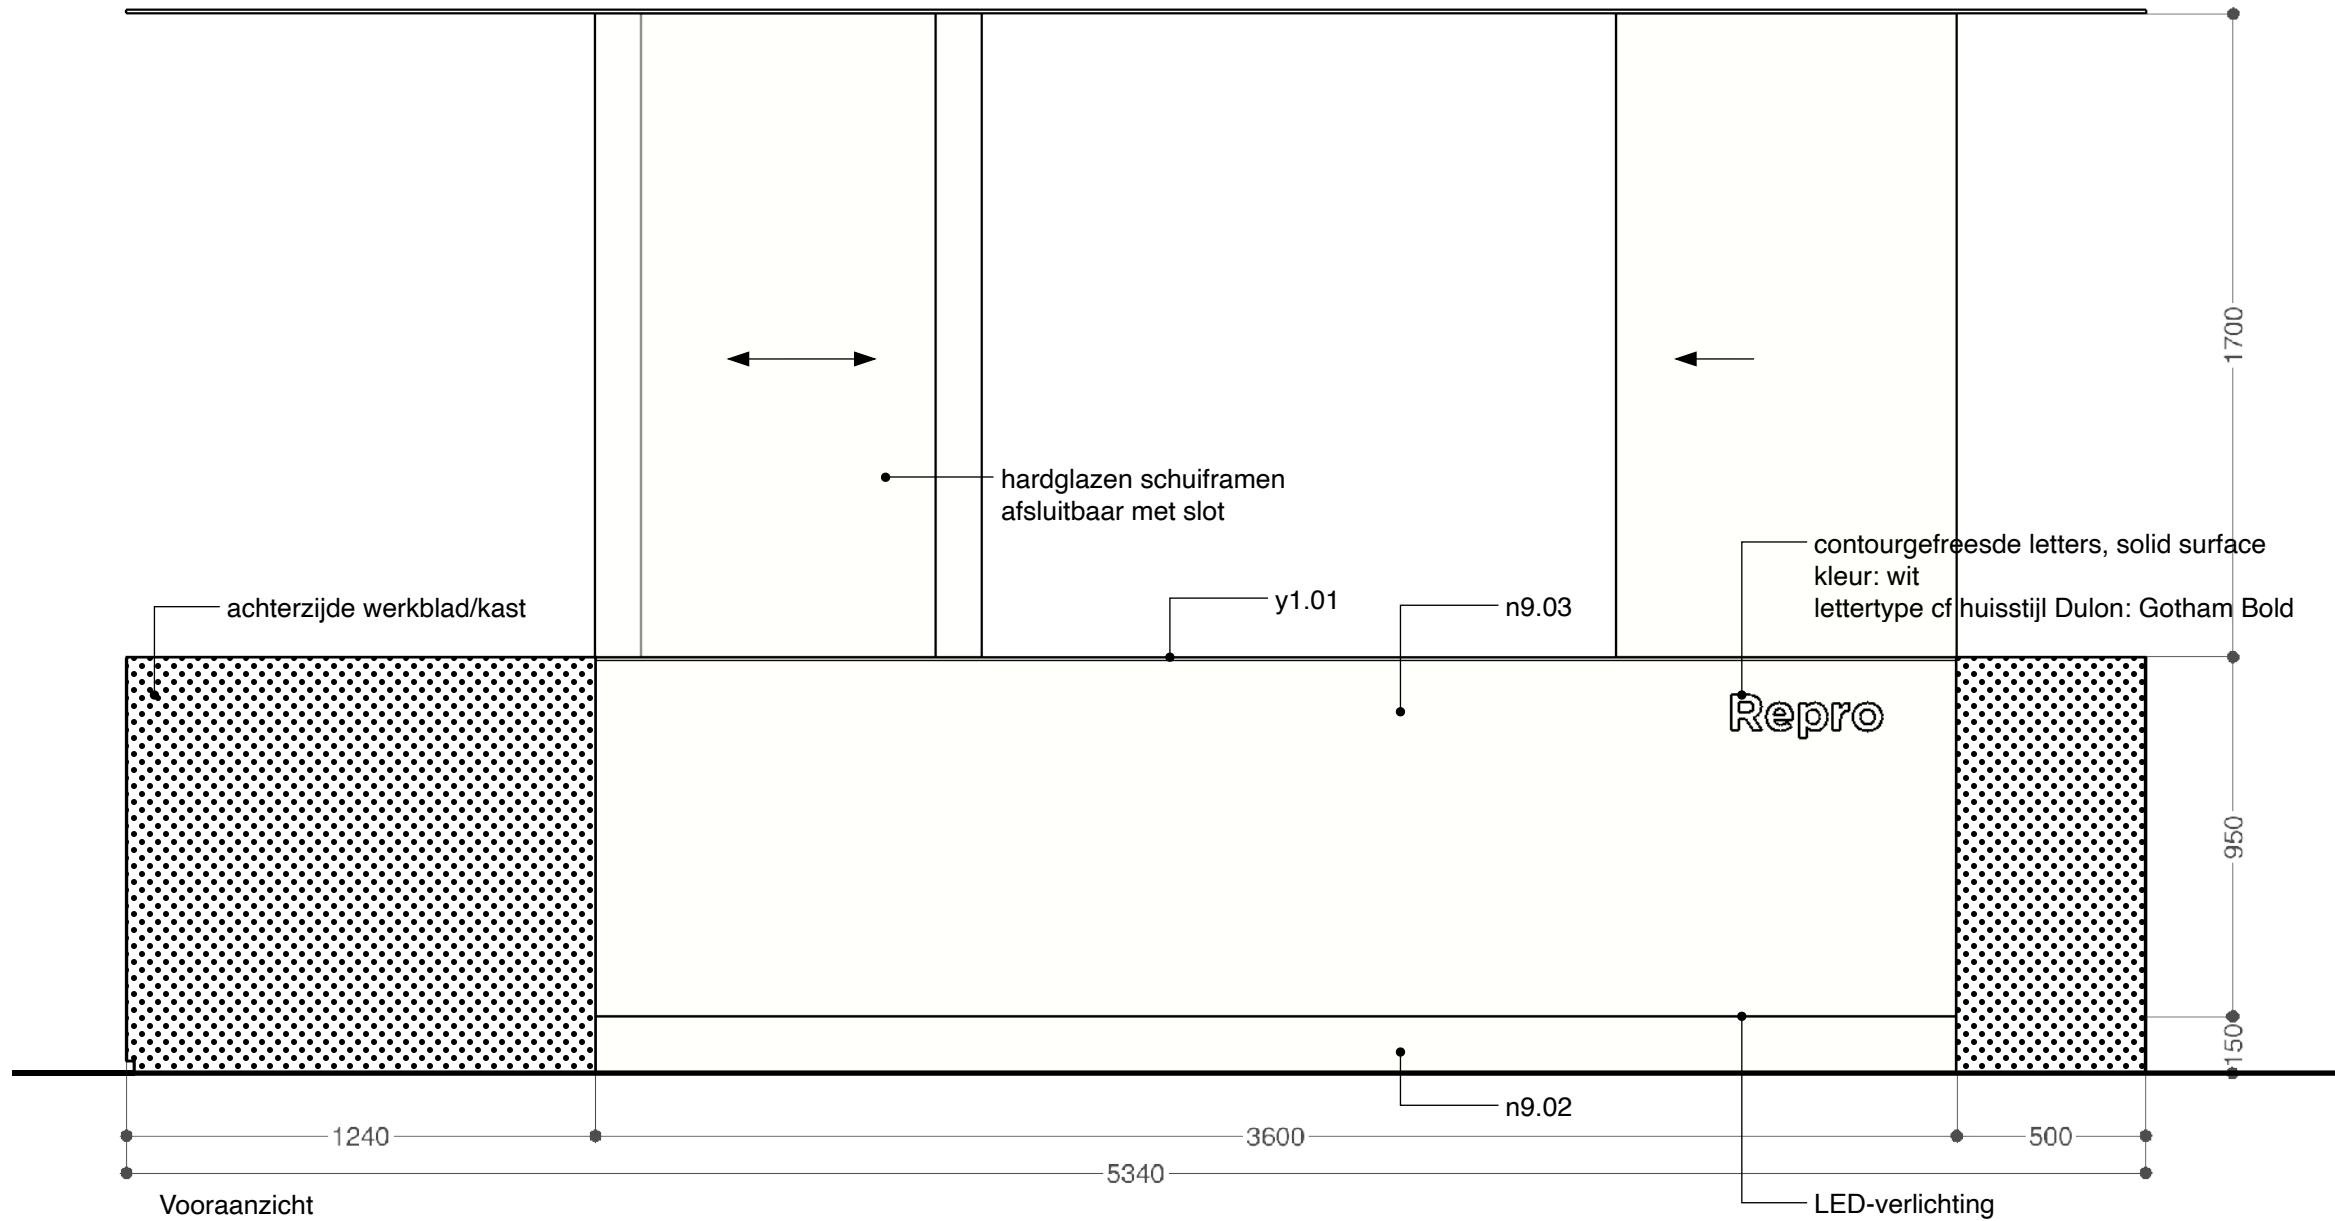

Alle maten zijn indicatief, in het werk te controleren.

Uitvoering en detaillering conform balies en meubilair Cepezed
Codes verwijzen naar kleur- en materiaalstaat Cepezed.
Bouwkundige onderdelen indicatief, uitvoering kozijnen, deuren en wanden conform Cepezed.

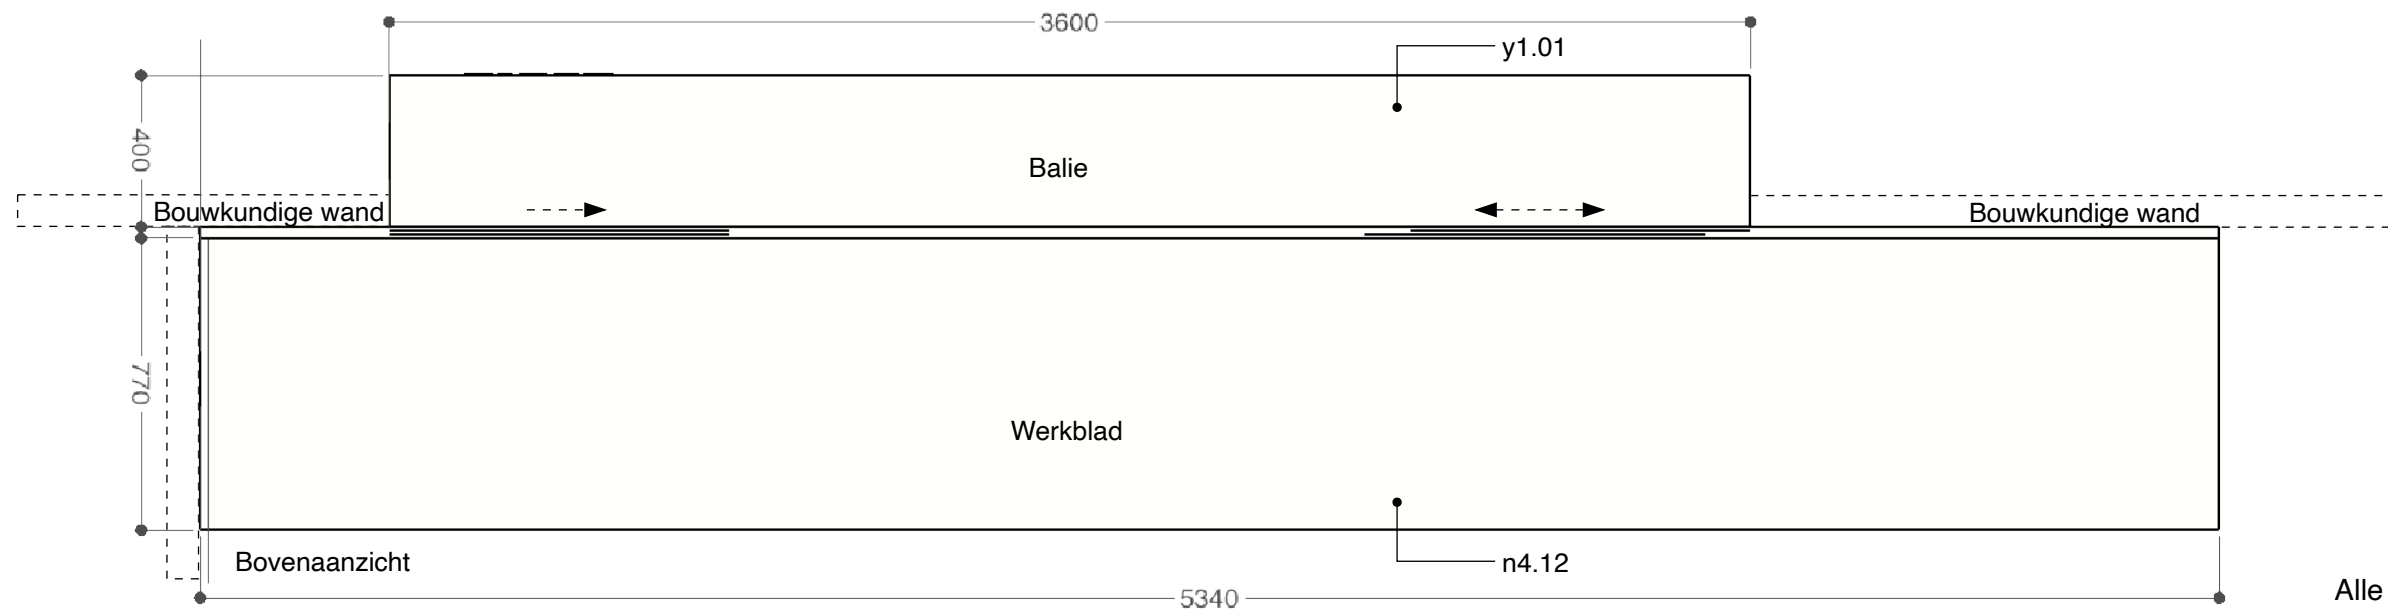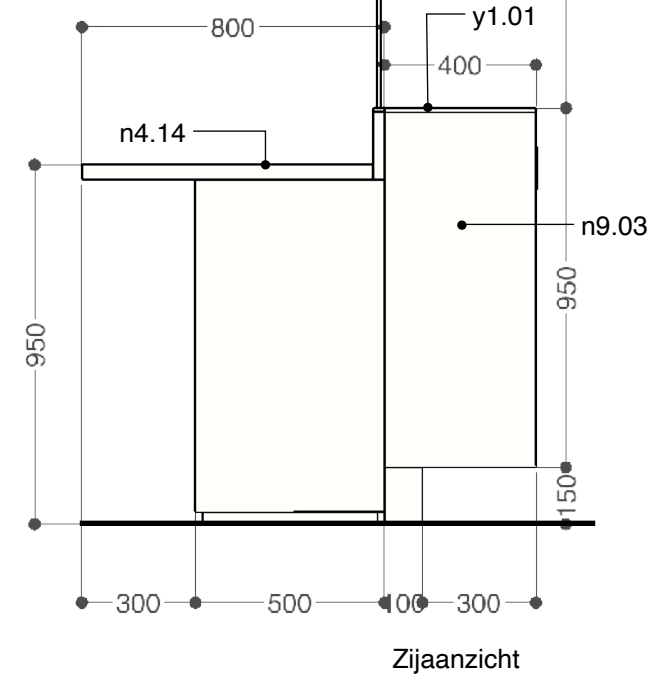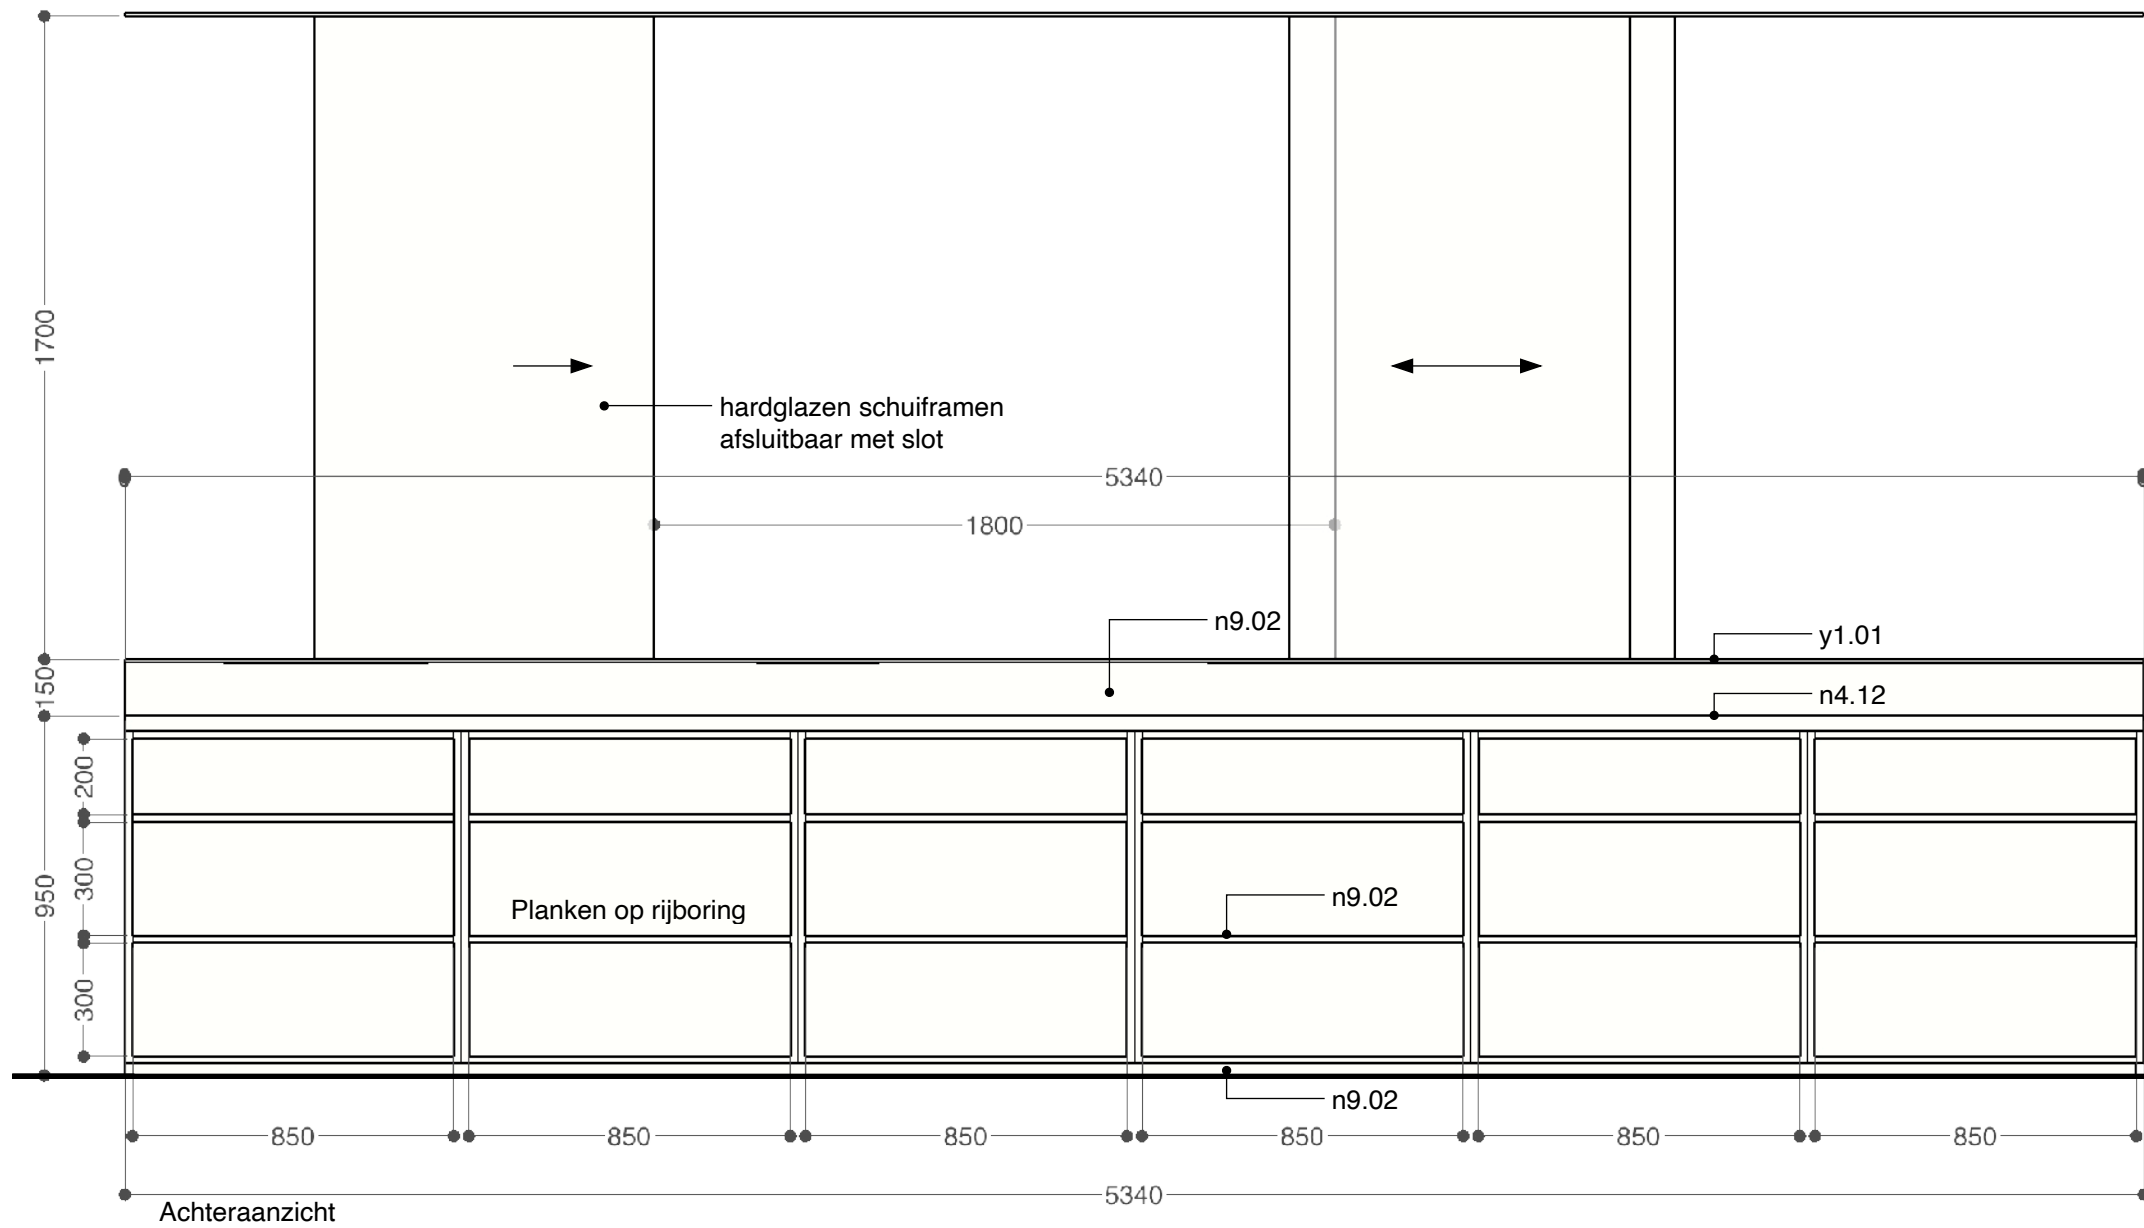

Alle maten zijn indicatief, in het werk te controleren.

Uitvoering en detaillering conform balies en meubilair Cepezed
Codes verwijzen naar kleur- en materiaalstaat Cerpezed.
Bouwkundige onderdelen indicatief, uitvoering kozijnen, deuren en wanden conform Cepezed.