




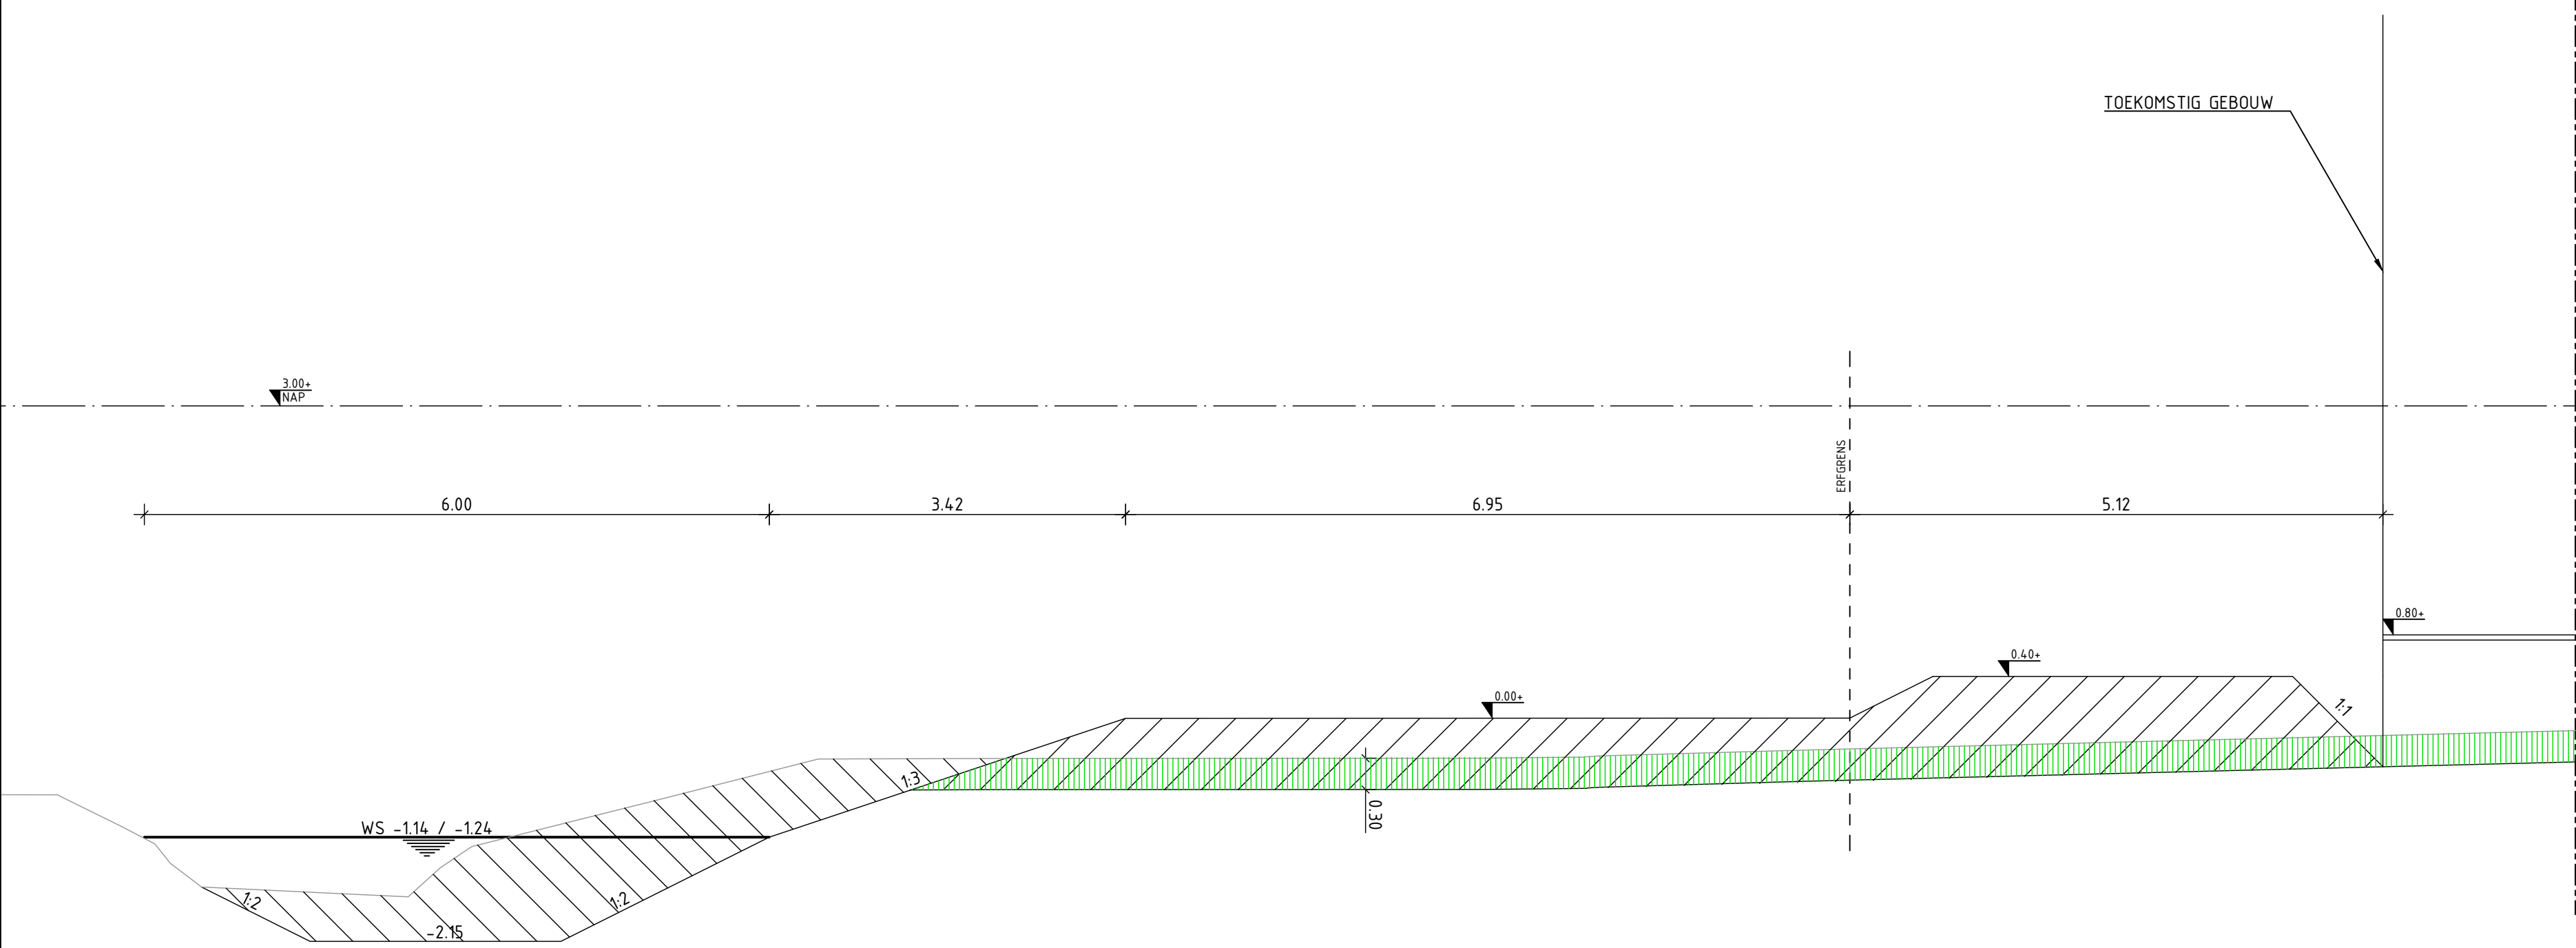


DWARSPROFIEL 1
SCHAAL 1 : 50

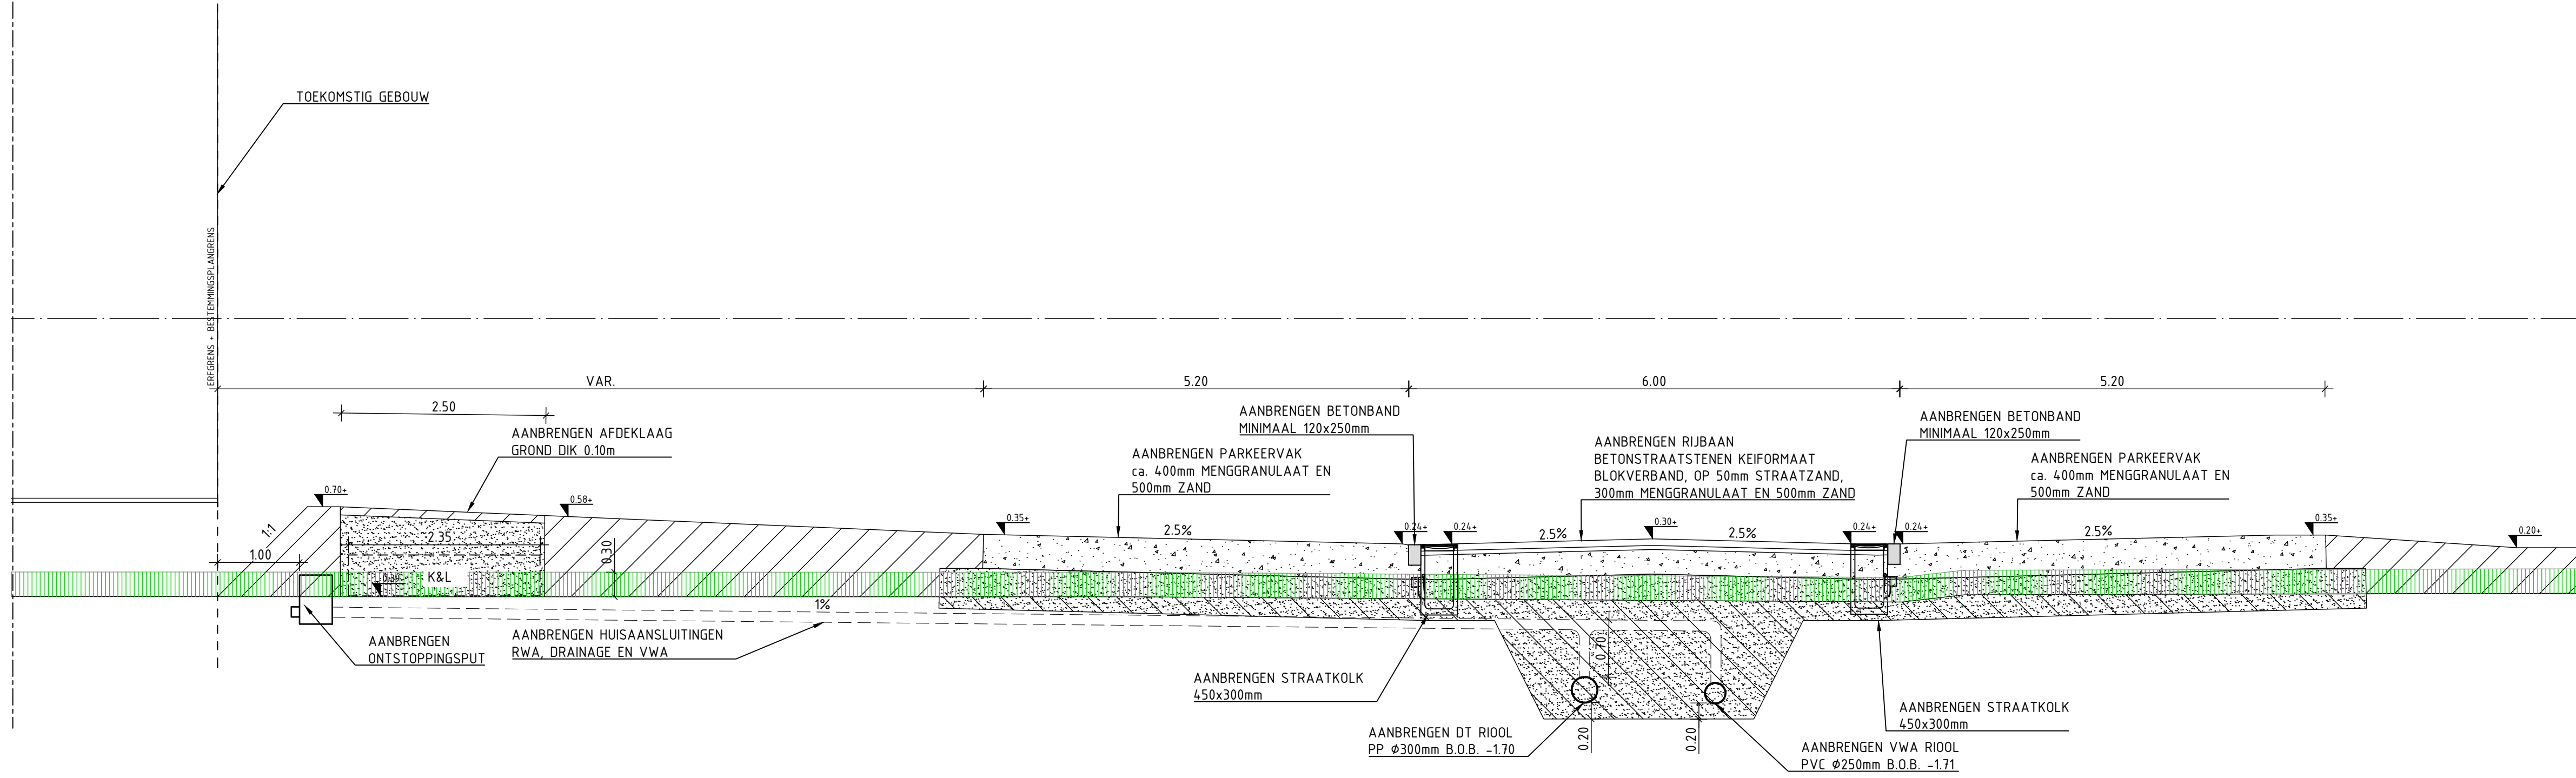


DWARSPROFIEL 2
SCHAAL 1 : 50

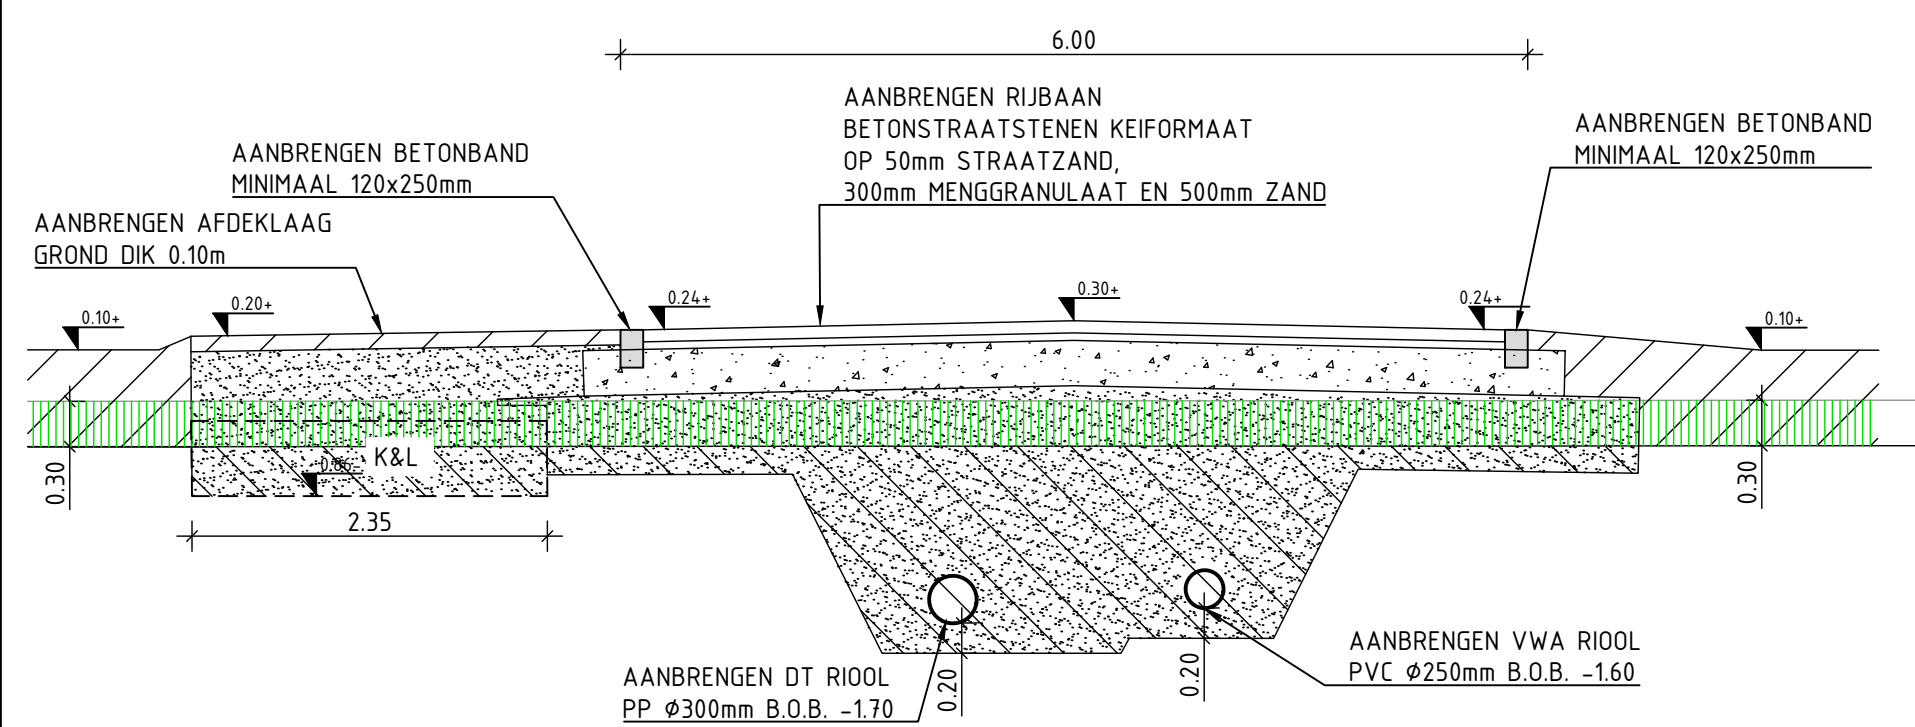


DWARSPROFIEL 3
SCHAAL 1 : 50

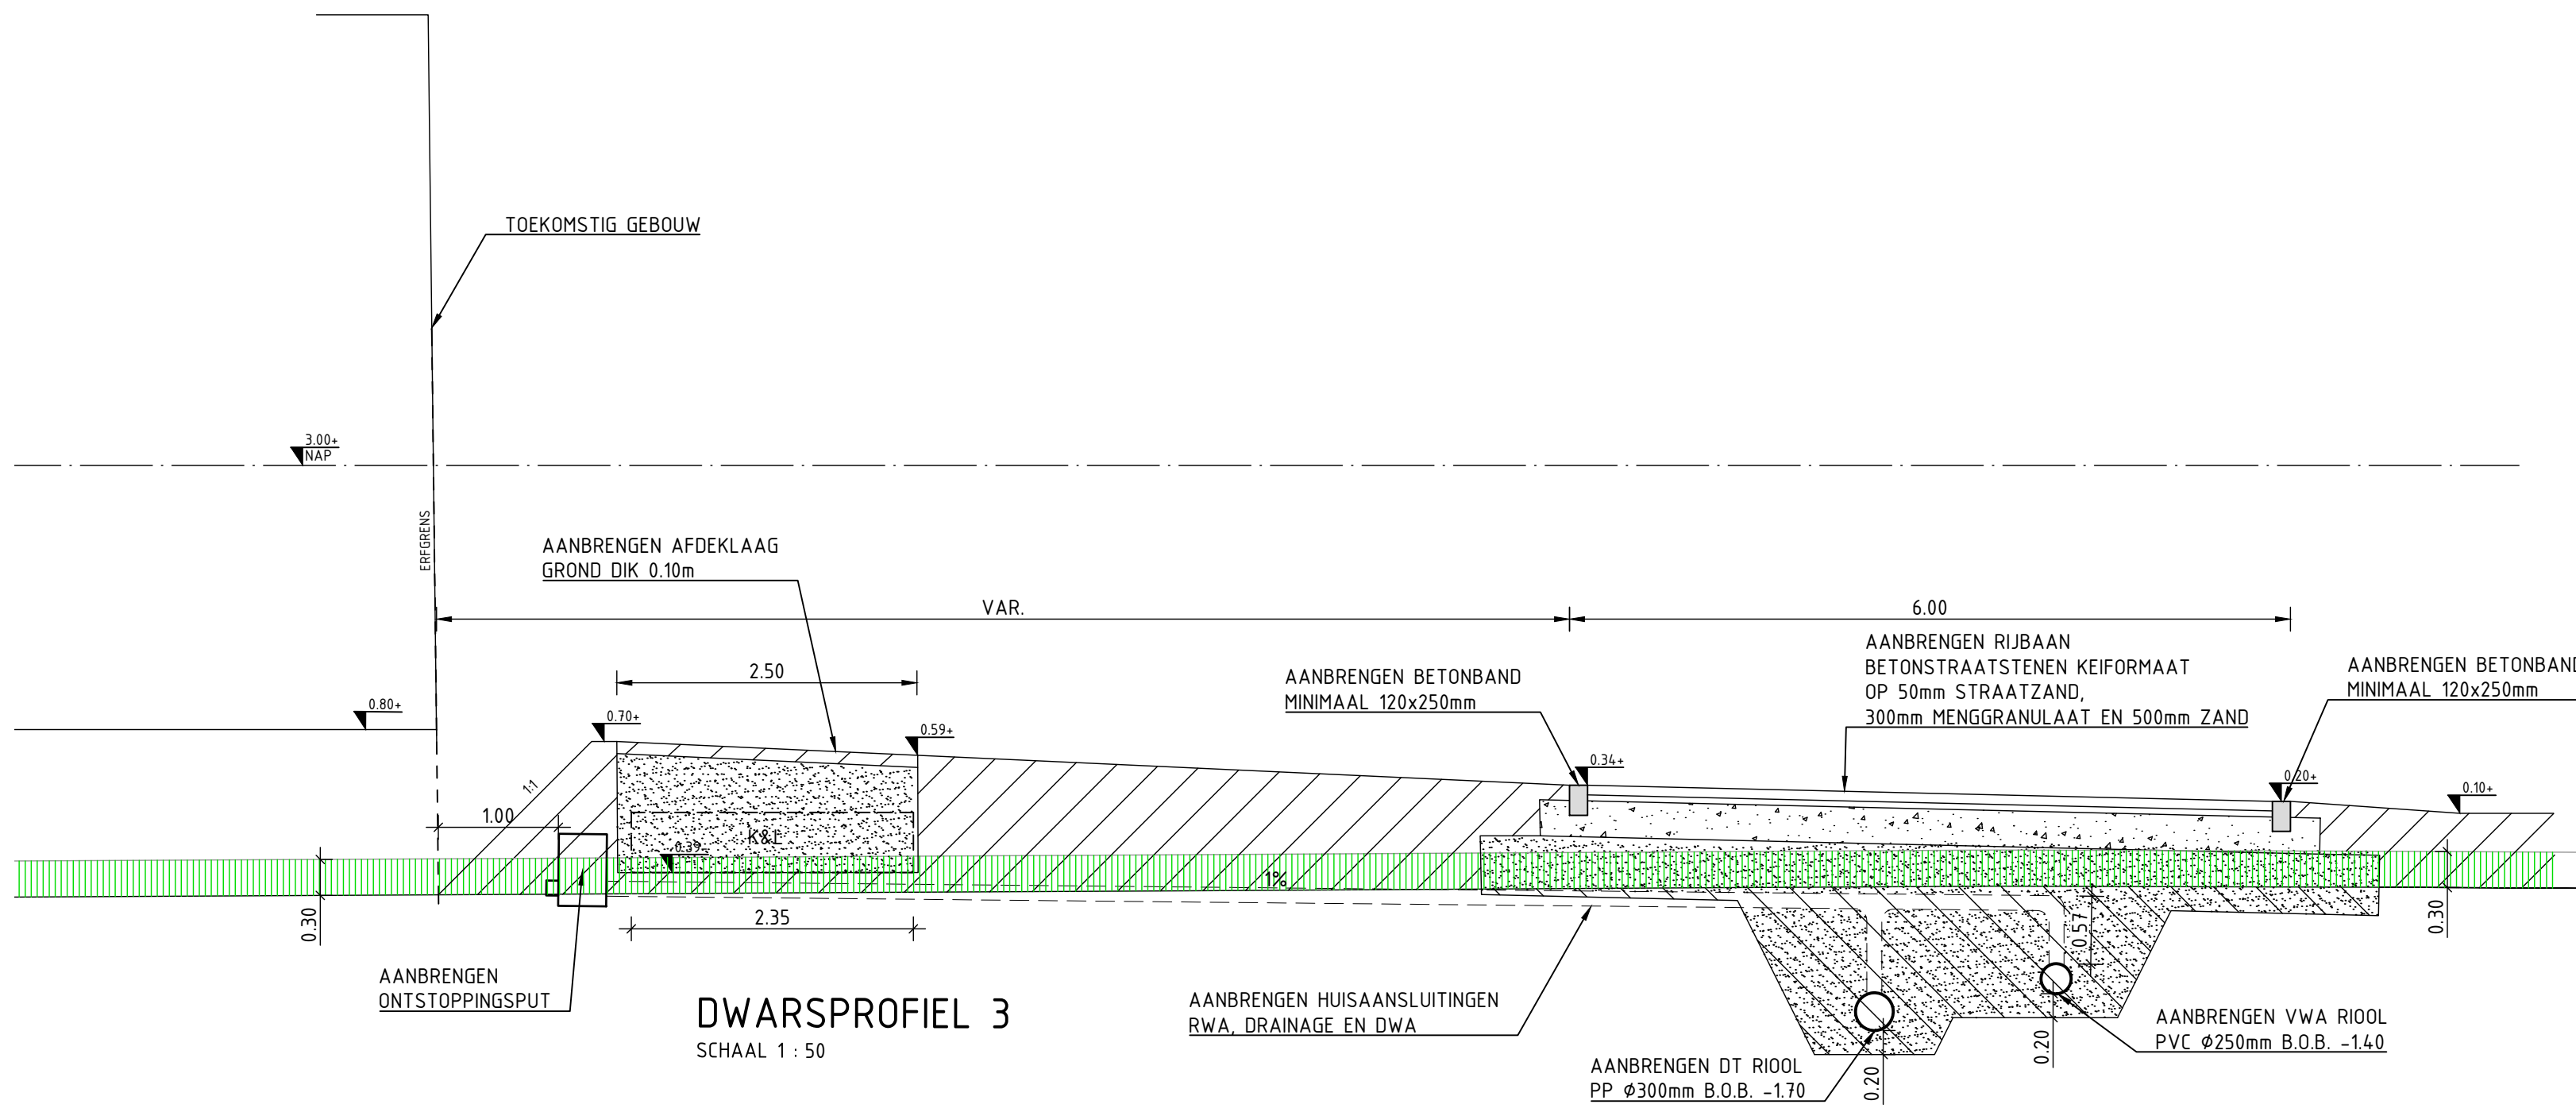


DWARSPROFIEL 4
SCHAAL 1 : 50

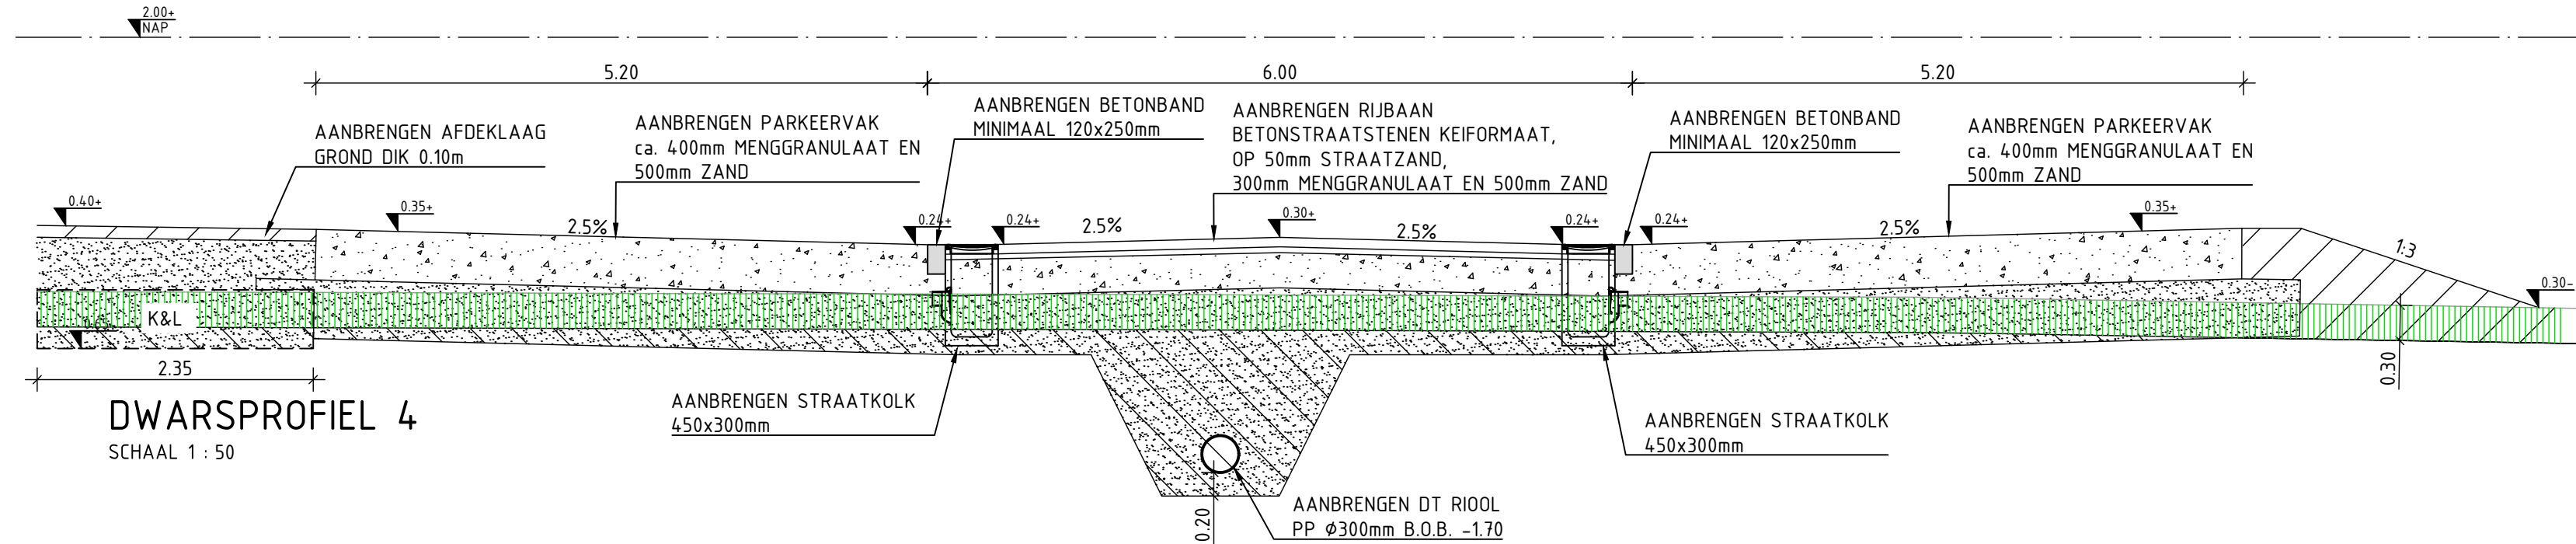


DWARSPROFIEL 5
SCHAAL 1 : 50

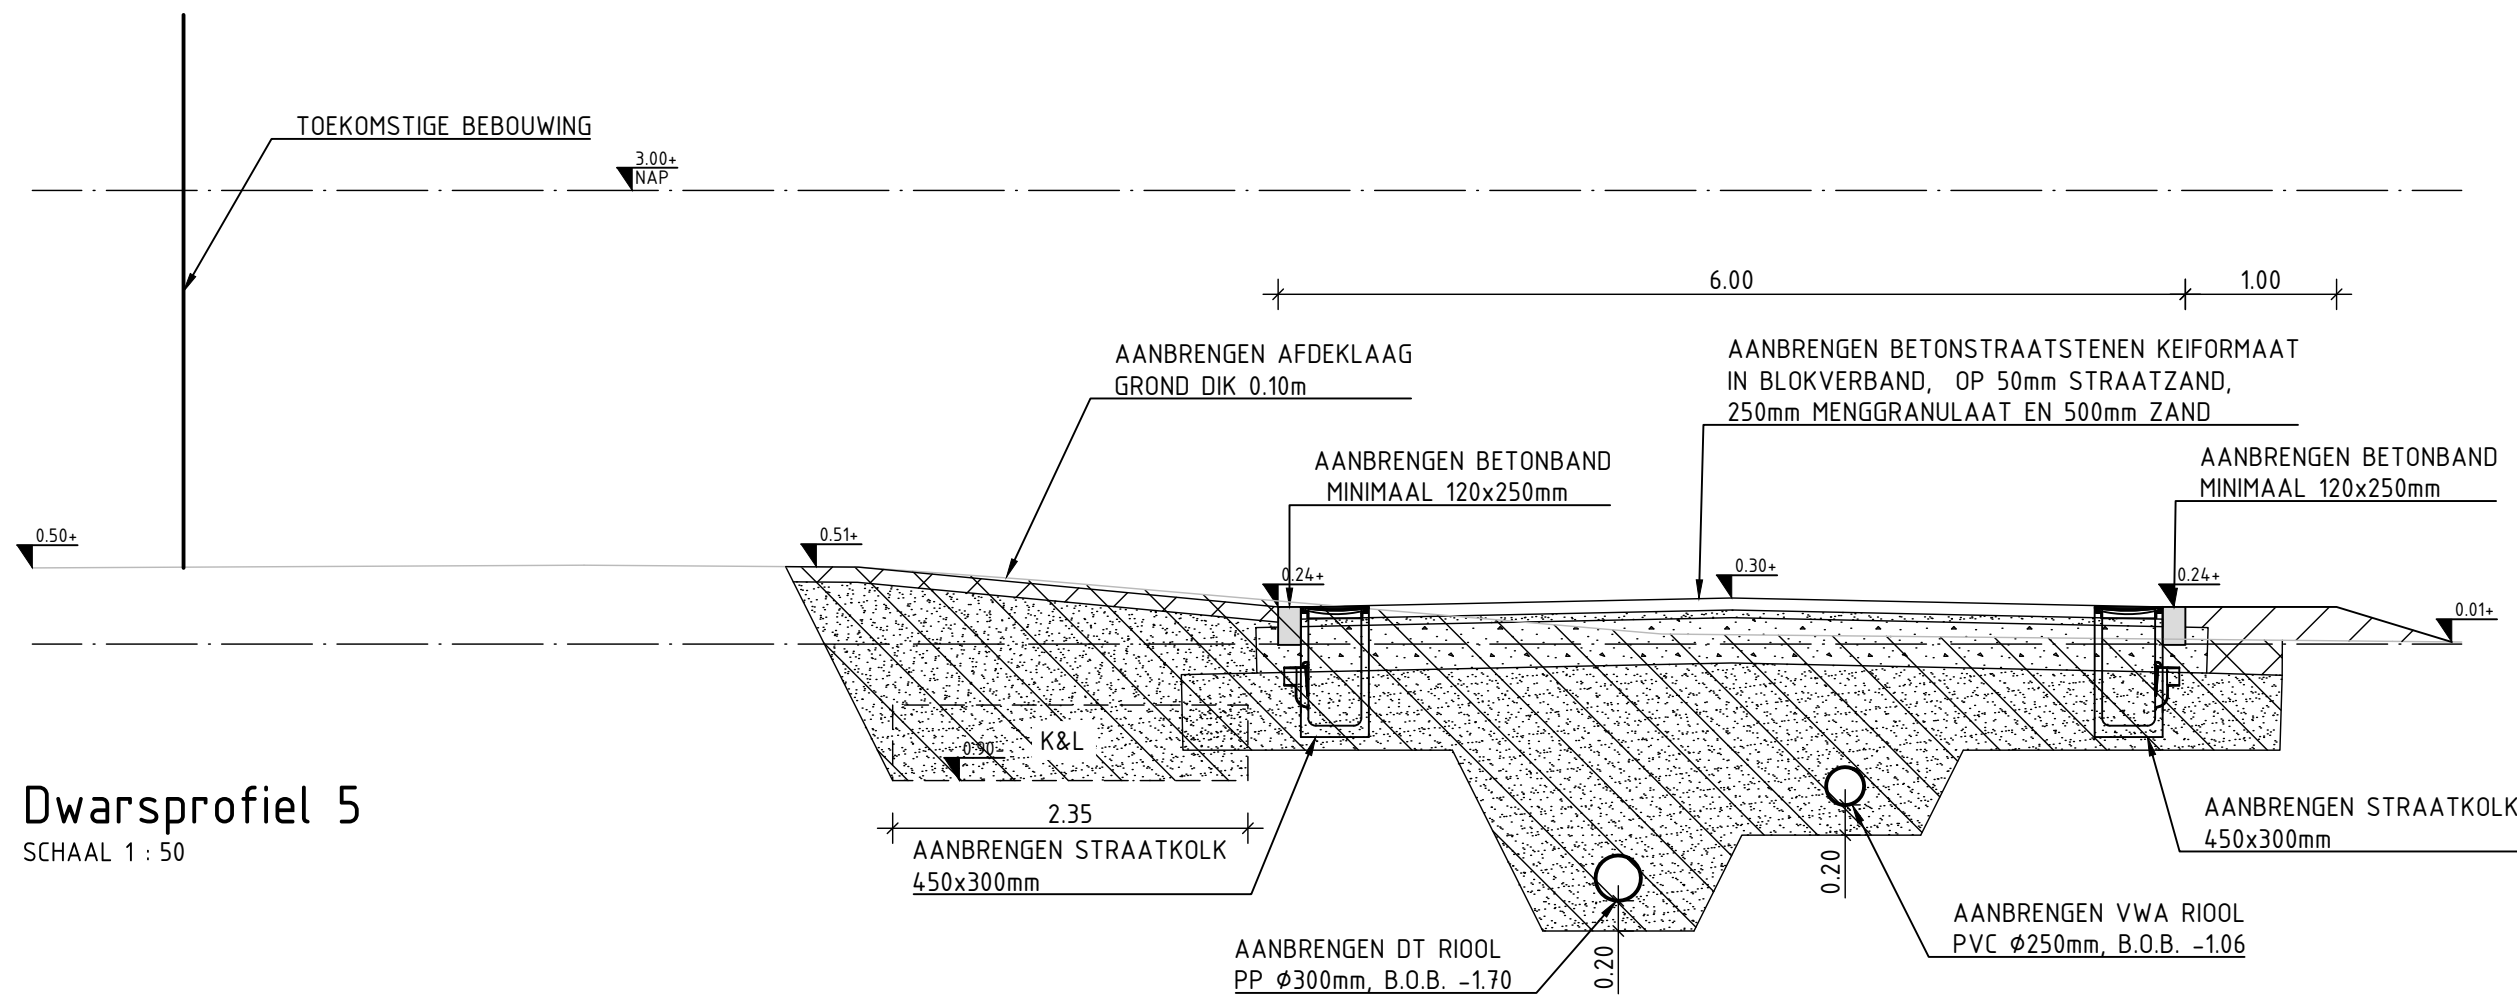


DWARSPROFIEL 6
SCHAAL 1 : 50

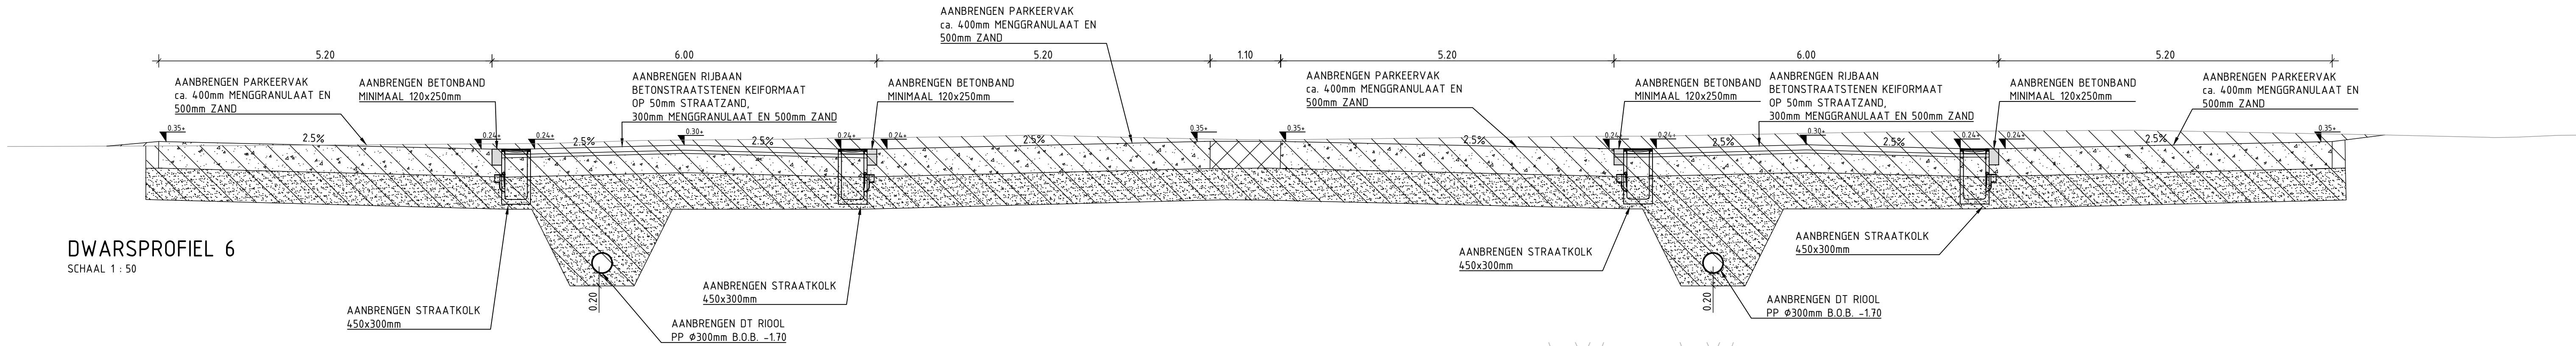


DWARSPROFIEL 7
SCHAAL 1 : 50

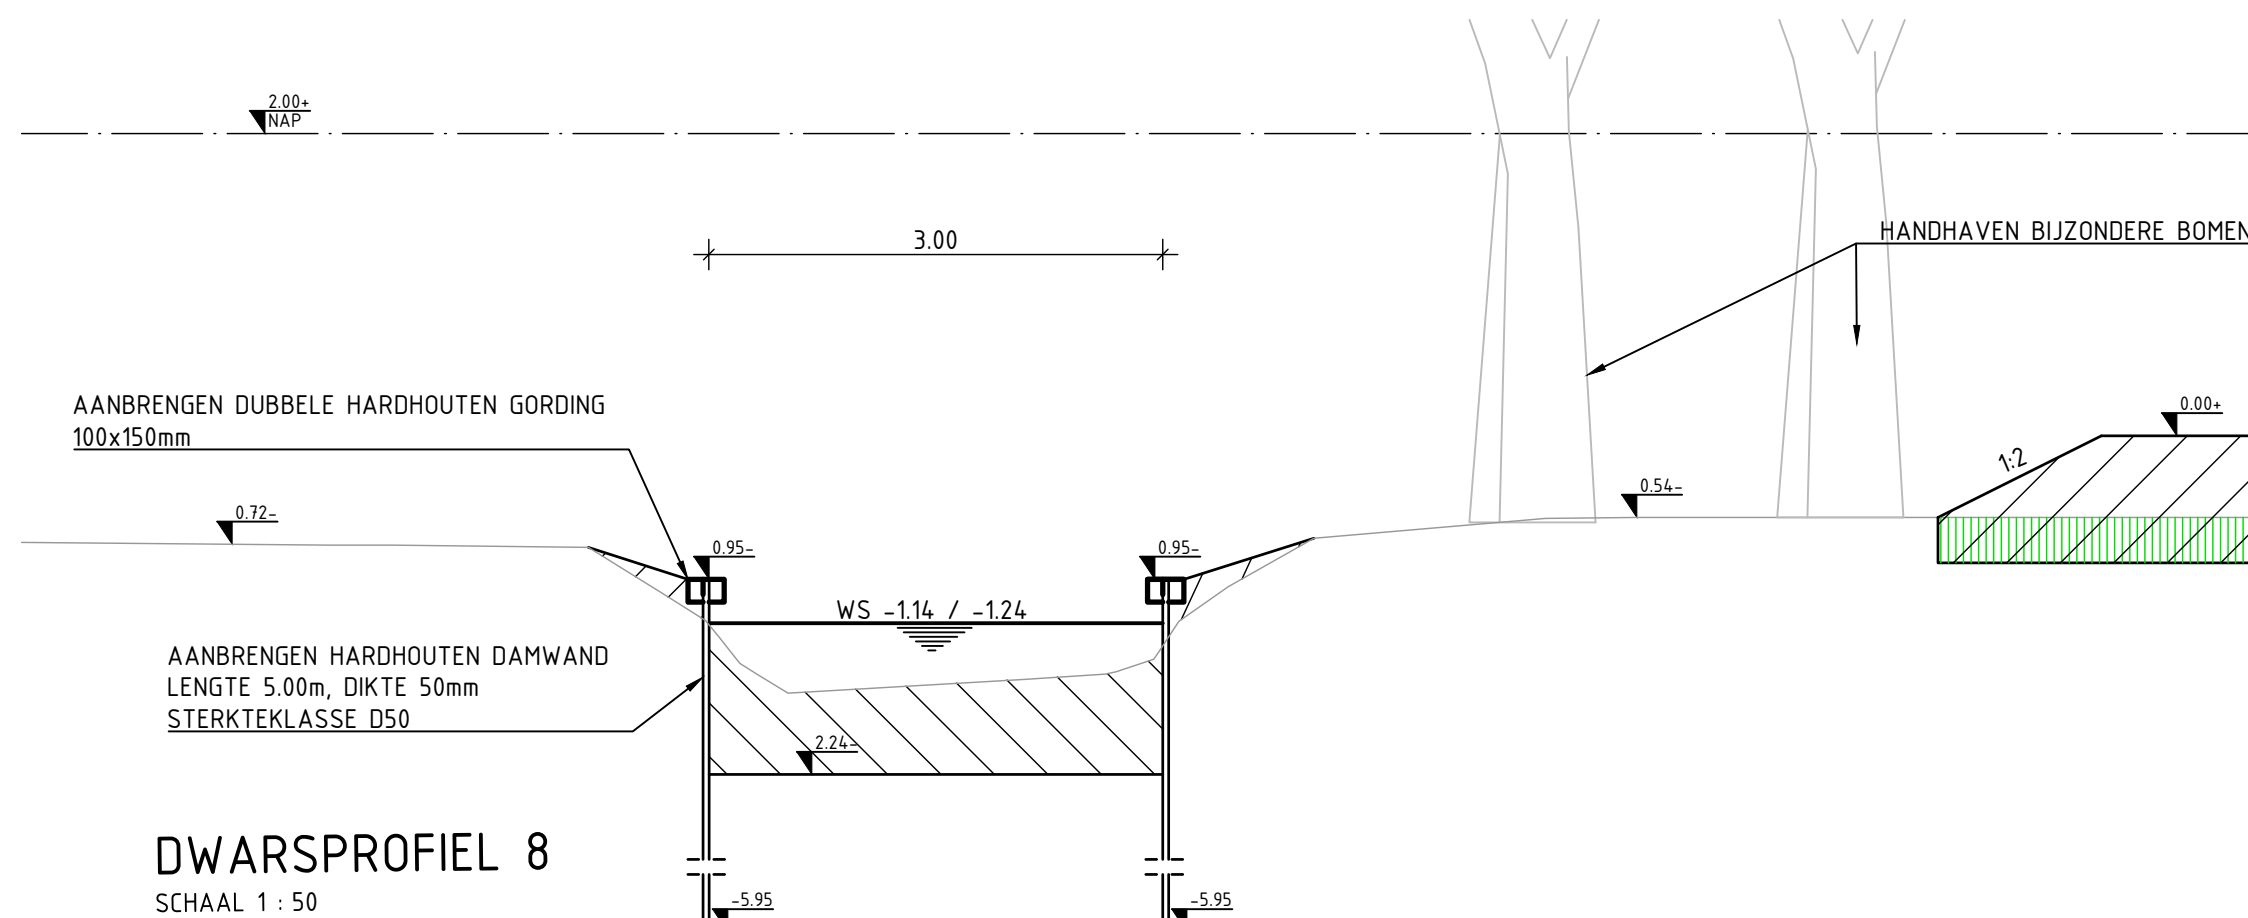

DWARSPROFIEL 8
SCHAAL 1 : 50

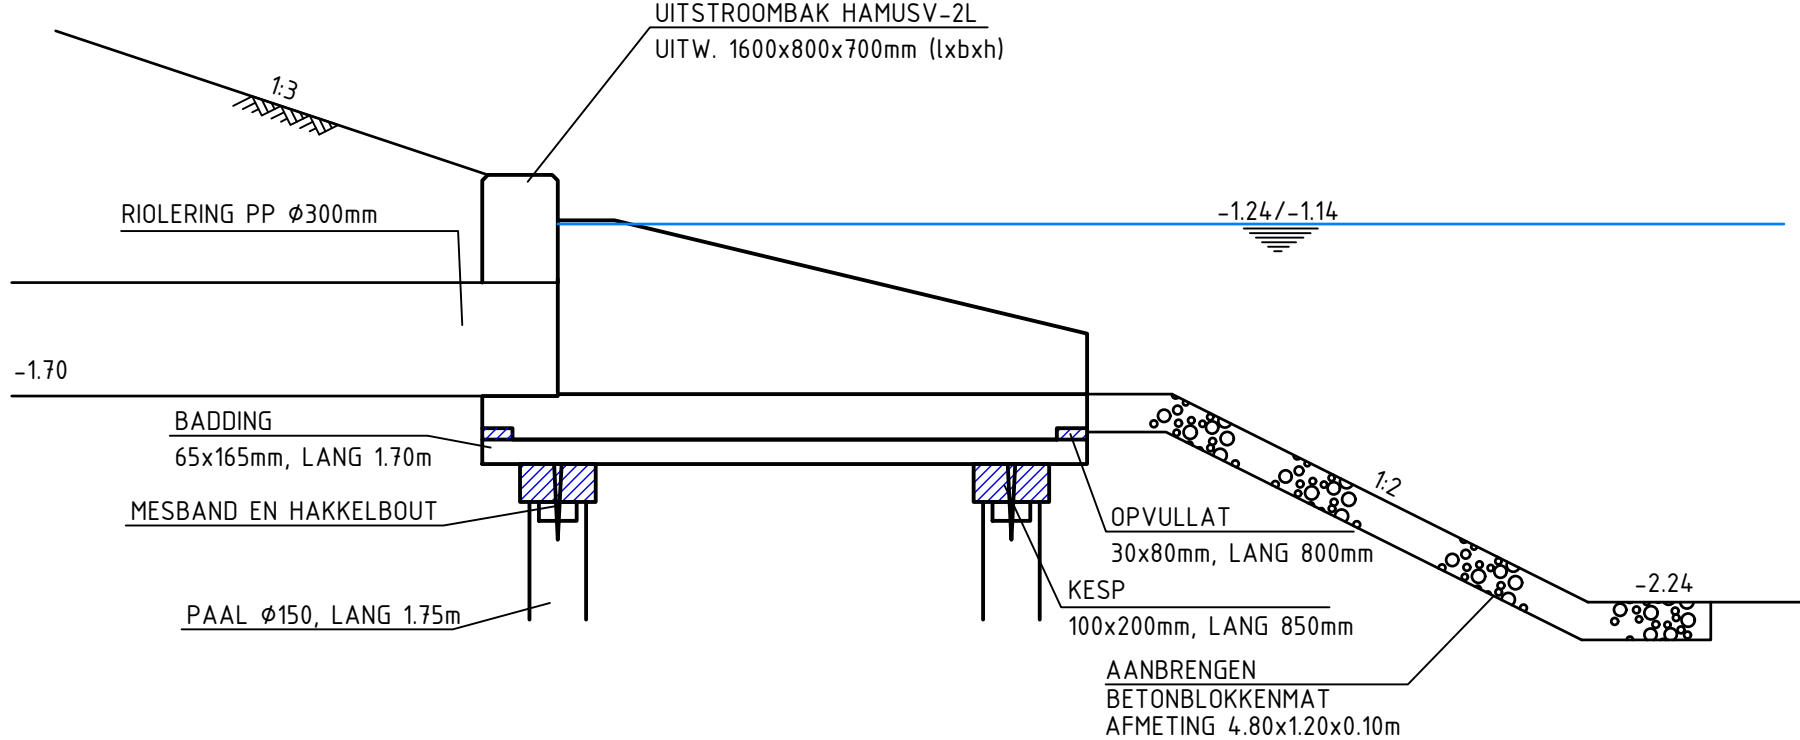


DETAIL UITSTROOMBAK
SCHAAL 1 : 20

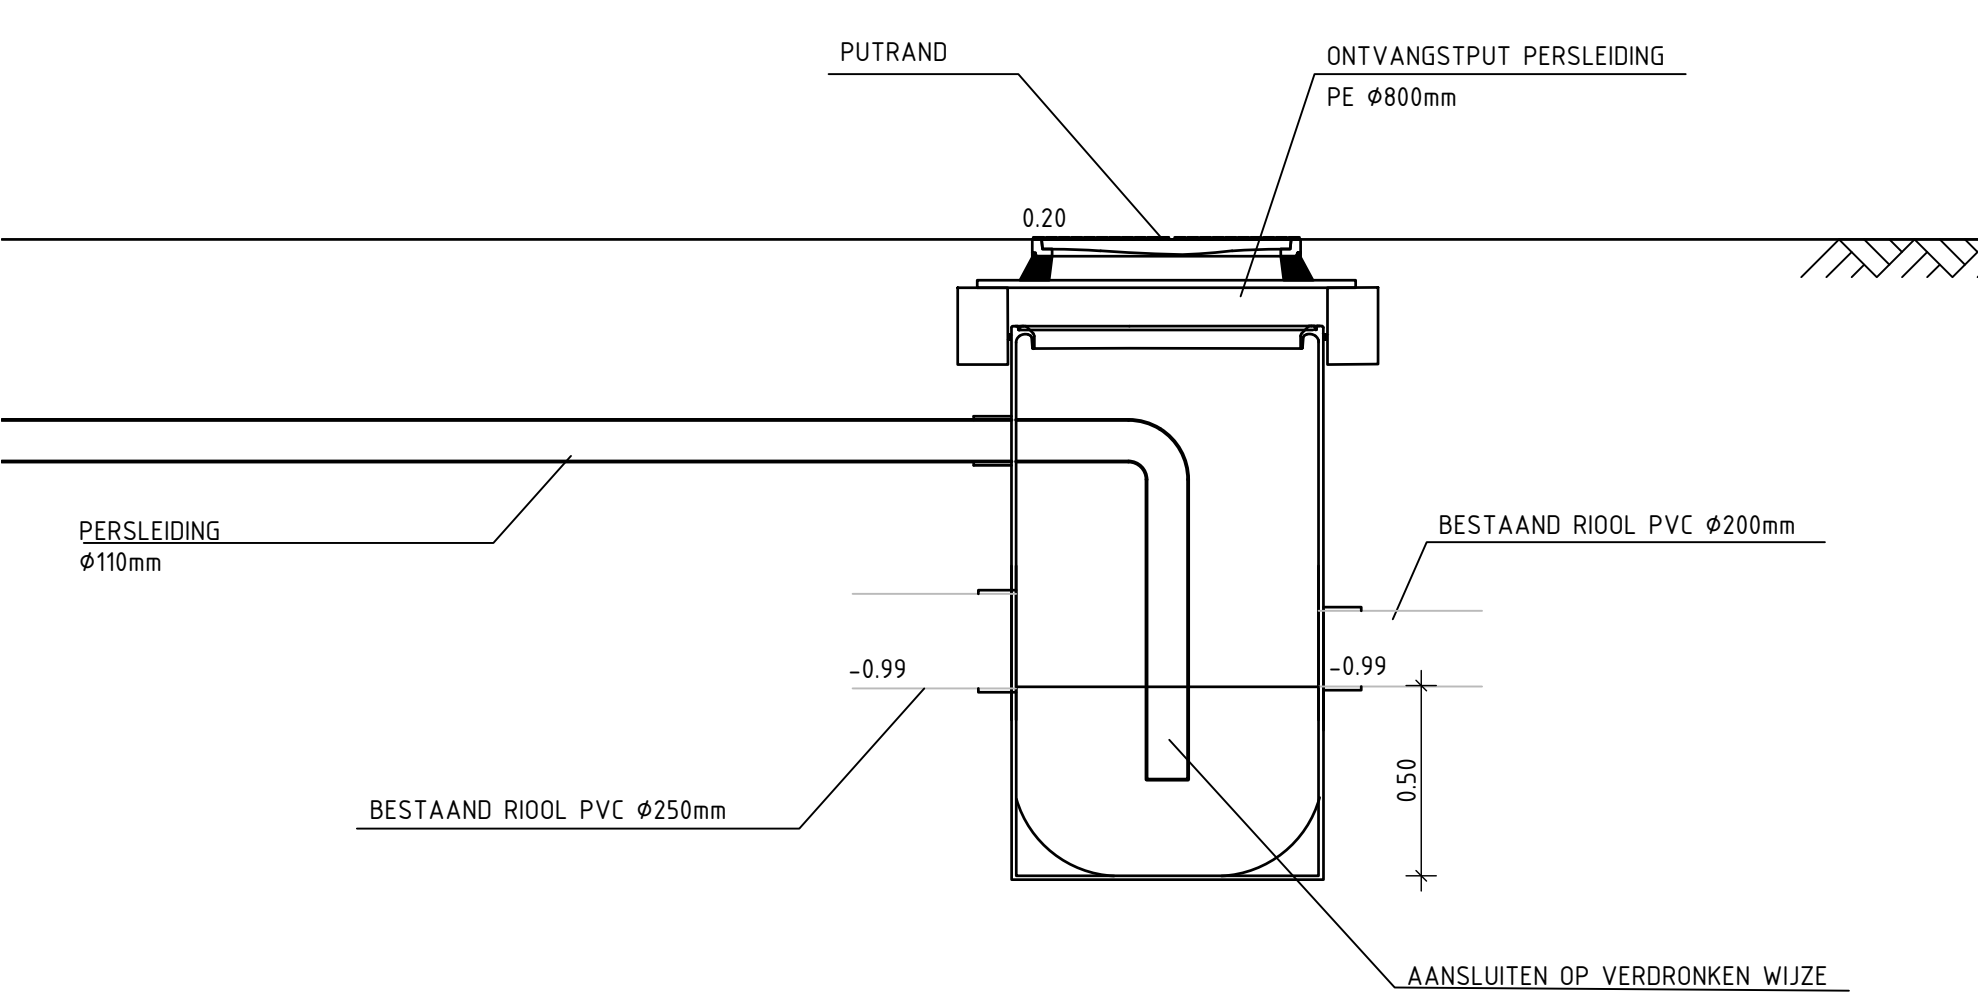

DETAIL ONTVANGSTPUT
SCHAAL 1 : 20

VERKLARING

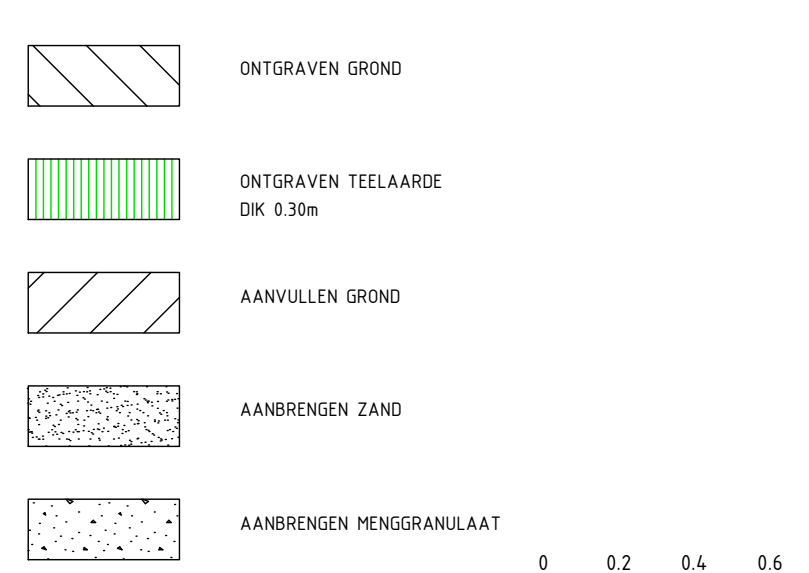

Maten in meters, tenzij anders aangegeven
Materialen in millimeters
Hoogtematen in meters t.o.v. N.A.P.

Gepubliceerd

Gemeente Bergen
Project
BSV & De Beek
Onderwerp
Bouwwijk maken
Dwarsprofielen en details

Projectnummer	Tekeningnummer	Werk	Datum van afgifte	Omschrijving	Contractnummer
51010672	403	2	12-01-2024	Bestekontwerp	
Rij	Van	Schaal	Formaat	Kleur	Opmerkingen
1	1	1:50 / 1:20	A0-L (ISO)	Akmaar	M.P. 1

WWW.SWECO.NL
© Sweco Nederland B.V. Alle rechten voorbehouden

SWECO