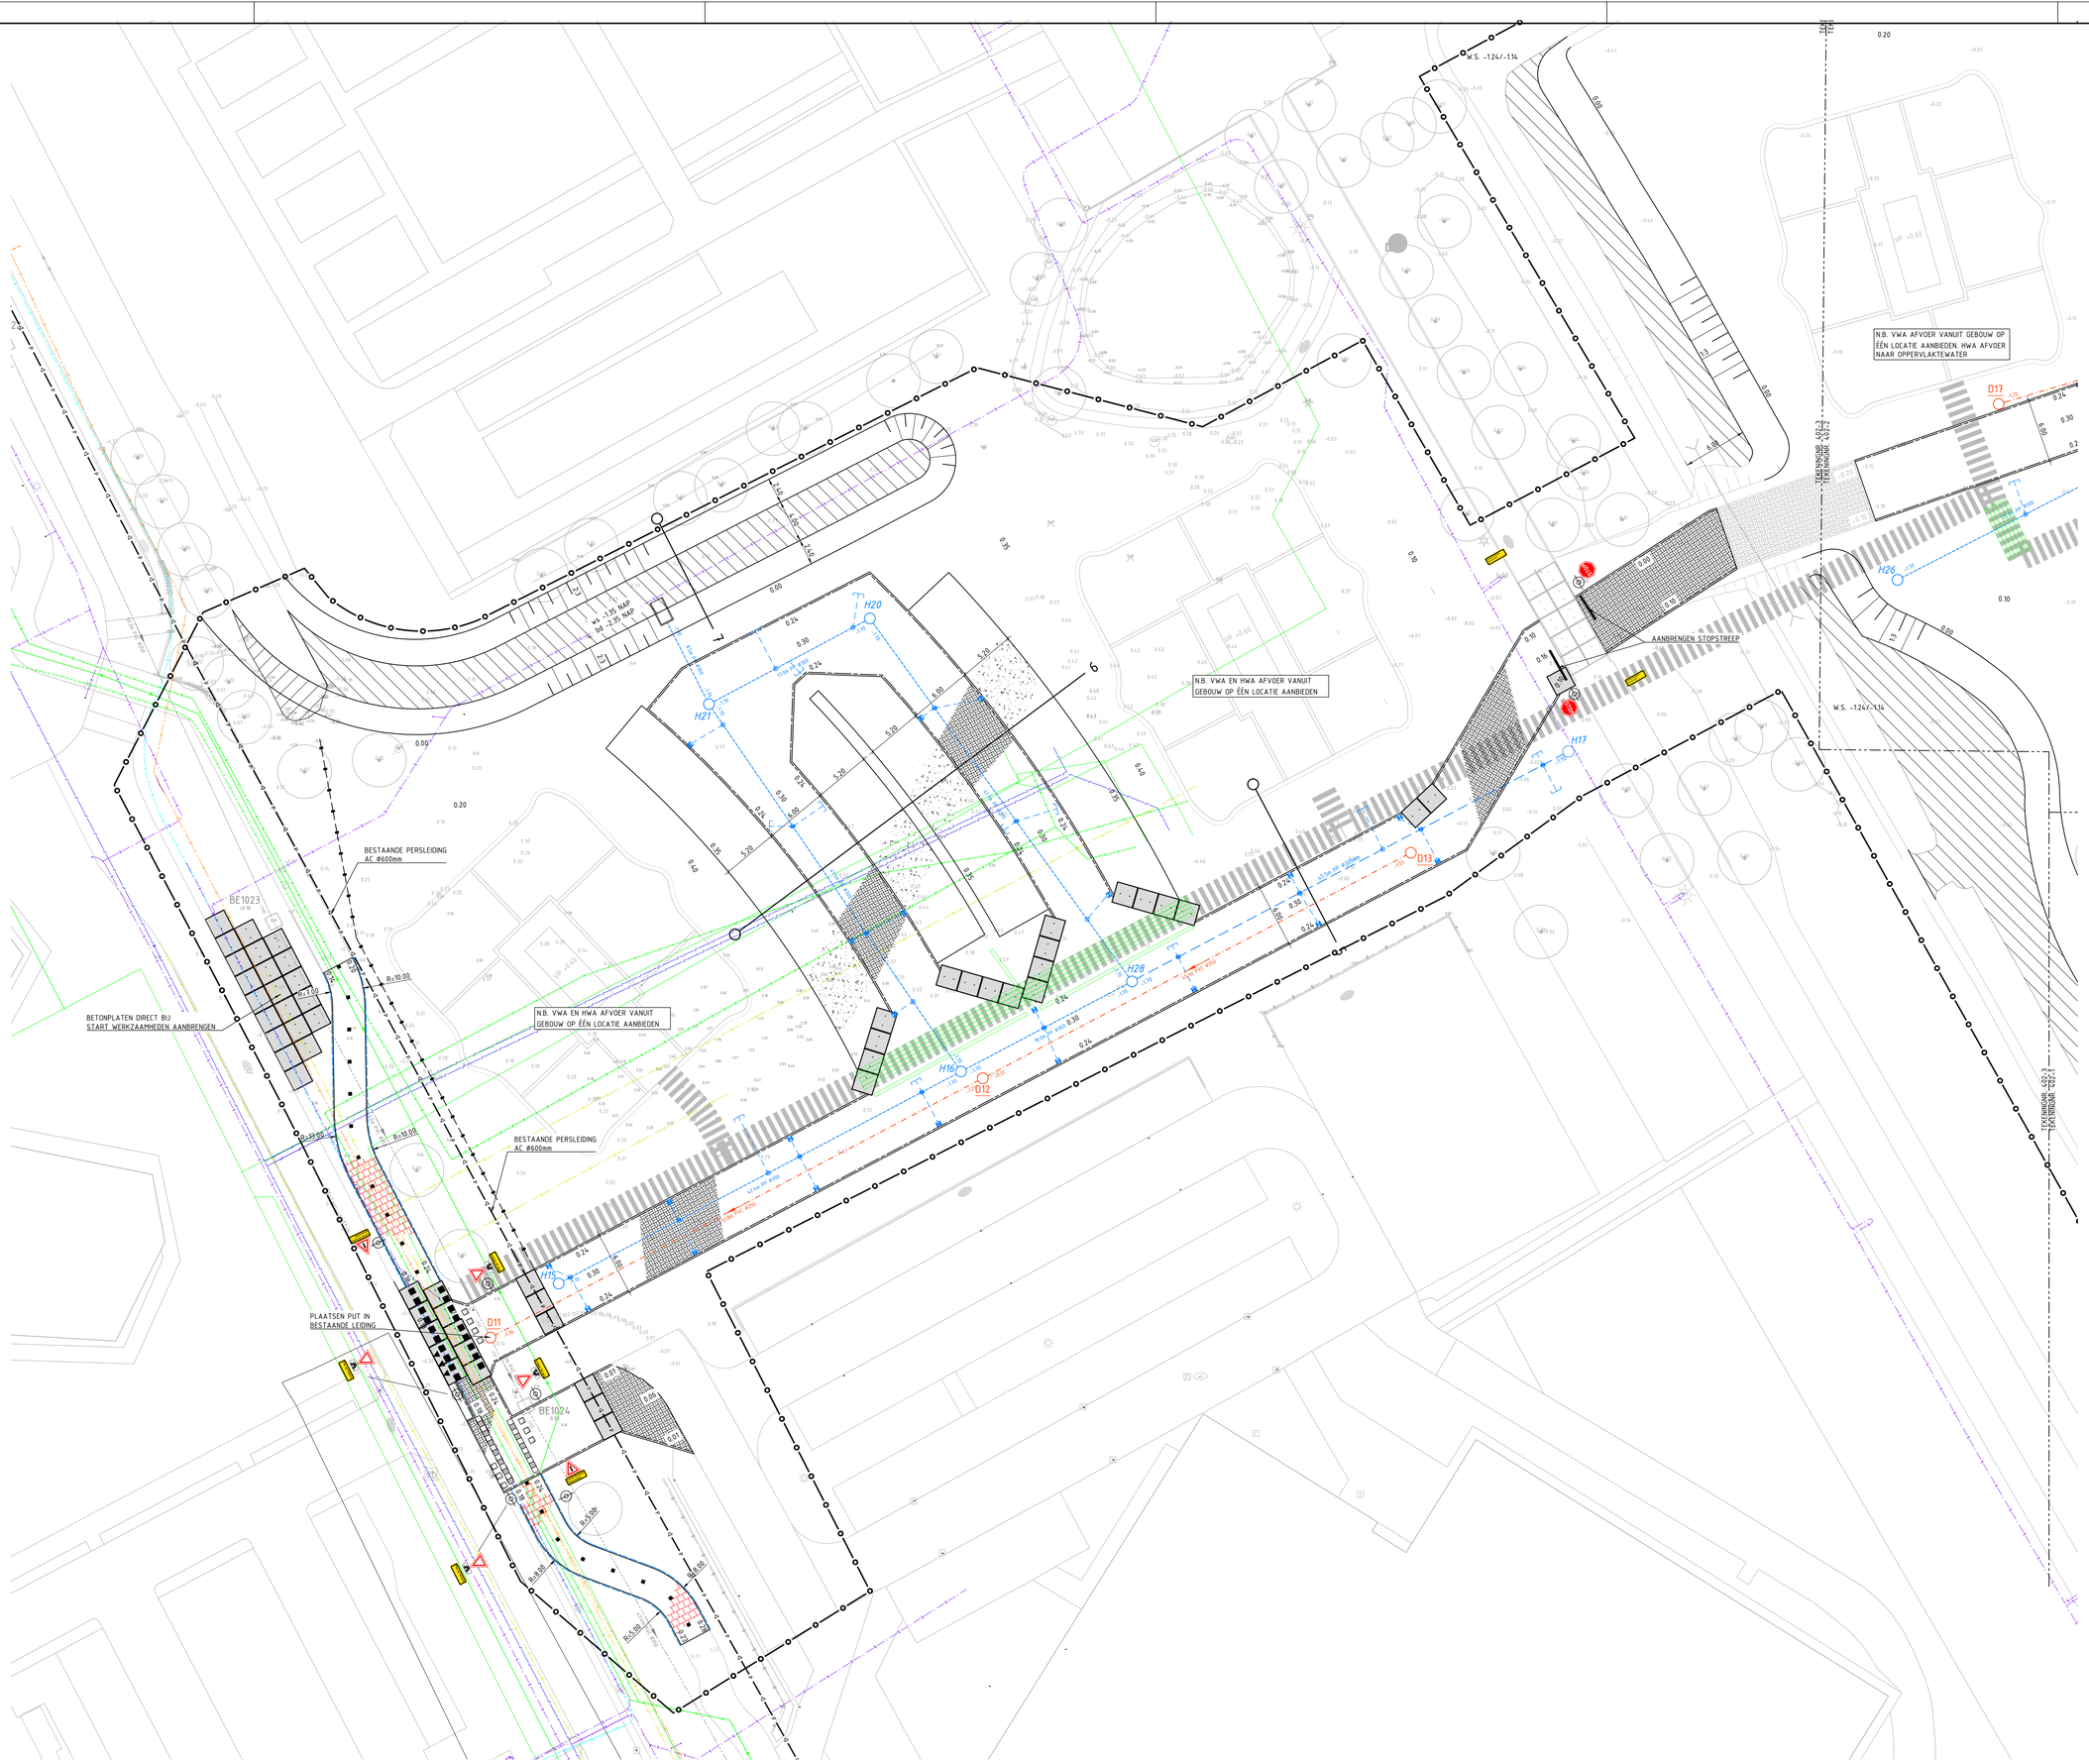

VERKLARING

- ONTGRAVEN WATERGANG
- DEMPEN WATERGANG
- AANBRENGEN BETONSTRAATSTENEN KEIFORMAAT IN BLOKVERBAND, OP 50mm STRAATZAND, 300mm MENGGRANULAAT EN 500mm ZAND
- AANBRENGEN BETONSTRAATSTENEN KEIFORMAAT (HERGEBRUIK) IN KEPERVERBAND, KLEUR GRIJS OP 50mm STRAATZAND, 300mm MENGGRANULAAT EN 500mm ZAND
- AANBRENGEN ±100mm MENGGRANULAAT OP 500mm ZAND
- AANBRENGEN BETONTEGELS 300x300x80mm KLEUR ROOD, HALFSTEENSVERBAND OP 300mm MENGGRANULAAT EN 500mm ZAND
- AANBRENGEN BETON DUIKER Ø800mm B.O.B. -1.75 NAP, MET AFGESCHUINDE UITENDEN
- AANBRENGEN INDUSTRIEPLAAT 2.00x2.00x0.16m OP 50mm STRAATZAND, 300mm MENGGRANULAAT EN 500mm ZAND
- AANBRENGEN HOUTEN DAMWAND LENGTE 5.00m, BOVENKANT OP NAP -0.95m
- AANBRENGEN OPSLUITBAND 100x200mm
- AANBRENGEN OPSLUITBAND MINIMAAL 120x250mm KLEUR GRIJS
- AANBRENGEN VWA ROOL INCL. MATERIAAL, DIAMETER EN B.O.B.
- AANBRENGEN VWA INSPECTIEPUT MET PUTNUMMER PP Ø800mm
- AANBRENGEN DT ROOL INCL. MATERIAAL, DIAMETER EN B.O.B.
- AANBRENGEN DT INSPECTIEPUT MET PUTNUMMER, PP Ø800mm
- AANBRENGEN DT INSPECTIEPUT BETON 1250x1250mm MET PUTNUMMER
- AANBRENGEN GEMAAL
- AANBRENGEN STRAATKOLK 450x300mm
- AANBRENGEN RWA HUIS-/KOLKAANSLUITING Ø125mm
- AANBRENGEN VWA HUISAANSLUITING Ø125mm
- AANBRENGEN DRAIN HUISAANSLUITING PVC Ø125mm
- AANBRENGEN RWA ONTSTOPPINGSPUT
- AANBRENGEN VWA ONTSTOPPINGSPUT
- AANBRENGEN DRAINAGE ONTSTOPPINGSPUT
- AANBRENGEN RWA INLAAT MET T-STUK Ø125mm
- AANBRENGEN VWA INLAAT MET BOCHT Ø125mm
- AANBRENGEN RWA INLAAT MET BOCHT Ø125mm
- AFDOPPEN KOLKAANSLUITING Ø125mm
- AANBRENGEN ONTVANGSTPUT PERSLEIDING PP Ø600mm, ZIE DETAIL
- AANBRENGEN PERSLEIDING Ø700mm D.M.V. GESTUURDE BORING
- AANBRENGEN UITSTROOMBAK ZIE DETAIL
- AANBRENGEN HAAIENTAND MARKERING VAN WEGENVERF
- AANBRENGEN BLOKMARKERING VAN WEGENVERF
- AANBRENGEN HAAIENTANDTEGEL 500x500x80mm
- AANBRENGEN BLOKMARKERING WIT-ZWART, 500x500x80mm
- AANBRENGEN FIETSPADMARKERING BETONTEGELS 300x300x80, KLEUR WIT H.O.H. 3.00m
- AANBRENGEN STOPBORD B07
- AANBRENGEN VOORRANGSBORD B06 INCL. BORD OB02 + OB503 EN BORD 'PAS OP! FIETSERS'
- AANBRENGEN BORD J37 EN BORD 'LET OP! KRUISEND BOUWVERKEER'
- AANBRENGEN GAASHEKWERK 2.00m HOOG
- AANBRENGEN MIDDENSPANNING IN T.B.V. D.M.V. GESTUURDE BORING
- AANBRENGEN MANTELBUIZEN 6st PER OVERSTEEK
- AANBRENGEN ZAND T.B.V. NUTSTRACÉ BREEDTE 2.35m
- 0.10 TOEKOMSTIGE HOOGTE
- BESTAANDE BOOM
- BESTAANDE PUT
- BESTAAND ROOL
- -0.07 BESTAANDE HOOGTE
- 1 LOCATIE DWARSPROFIEL
- WERKGRENS
- DATAKABEL
- LAAGSPANNING
- MIDDENSPANNING
- HOOGSPANNING
- HOGE DRUK GASLEIDING
- LAGE DRUK GASLEIDING
- WATERLEIDING
- PERSLEIDING AC Ø600mm
- PERSLEIDING

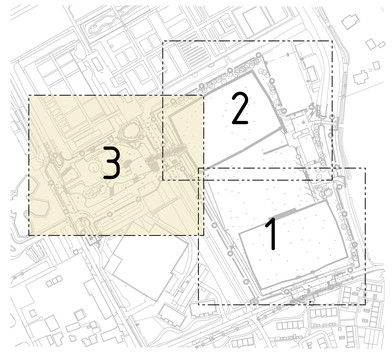

0 2 4 6 8m
Schaal 1:200

A Gepubliceerd

Maten in meters, tenzij anders aangegeven
Materialen in millimeters
Hoogtematen in meters t.o.v. N.A.P.

Opdrachtgever
Gemeente Bergen

Project
Parck de Beeck

Onderdeel
Bouwrijp maken
Bovenaanzicht

Projectnummer	Tekeningnummer	Versie	Datum van uitgave	Ontwerpfase	Contractnummer
51010672	402	2	12-01-2024	Besteksontwerp	

Blad	Van	Schaal	Formaat	Kantoor	Get.	Gec.	Gecontr.
3	3	1:200	A0-L (ISO)	Alkmaar	M.P.		

www.sweco.nl
© Sweco Nederland B.V. Alle rechten voorbehouden

SWECO

51010672-SWE-ZZ-XX-DR-C-00402