




VERKLARING			
	AANBRINGEN BOOP TELIA TORENTESA 'VARSIVENGUS'		AANBRINGEN VASSELANTING PANDORA 'POTONEE'
	AANBRINGEN BOOP QUERCUS ROBUR		AANBRINGEN VASSELANTING BUDELEYA DAVEN 'NANO BLUE'
	AANBRINGEN BOOP BETULA FRAXILLA		AANBRINGEN VASSELANTING SPIRAEA BETULIFOLIA 'TIDY'
	AANBRINGEN BOOP PRUNUS AVIUM		AANBRINGEN VASSELANTING ASTRALIA PALUD 'BUCKLAND'
	AANBRINGEN BOOP FAGUS SYLVATICA 'ATROPURPUREA'		AANBRINGEN VASSELANTING HERIBOCALLIS 'CITRINA'
	AANBRINGEN BOOP NYSSA SYLVATICA		AANBRINGEN VASSELANTING NOFETA X 'PASSION'
	AANBRINGEN BOOP SORBUS INTERMEDIA		AANBRINGEN VASSELANTING LYTHRUM SALICARIA
	AANBRINGEN BOOP TELIA HENRYANA		AANBRINGEN VASSELANTING ANDROMEDA HYBRIDA 'NORDINE ZEBERT'
	AANBRINGEN BOOP ACER RUBRUM 'SUN VALLEY'		AANBRINGEN VASSELANTING GERANIUM 'TIGERLINE'
	AANBRINGEN BOOP AMELANCHIER ALBOPIEA 'ROBIN HILL'		AANBRINGEN VASSELANTING SEDUM 'TATTOO'
	AANBRINGEN BOOP PYRUS CALLERYANA 'CHANTELEER'		AANBRINGEN VASSELANTING ASTER LATEFOLIUS 'LADY IN BLACK'
	AANBRINGEN BOOP PARROTIA PERSEA		AANBRINGEN VASSELANTING RUBISCOIA 'FALGIDA GOLDSTORY'
	AANBRINGEN BOOP BETULA UTILIS 'DOORENBOOS'		AANBRINGEN VASSELANTING PERSEKARIA AMPLEXICAULIS 'LISAN'
	AANBRINGEN BOOP QUERCUS X HISPANICA 'WAGeningen'		AANBRINGEN VASSELANTING SALIX NICHOLSONIA 'SUNSHINEGEL'
	AANBRINGEN SOLITAIRE HEESTER AMELANCHIER LAMARCKII		AANBRINGEN VASSELANTING GABREA UNICORNII
	AANBRINGEN SOLITAIRE HEESTER CORNUS MAS		AANBRINGEN VASSELANTING ECHINACEA PURPUREA
	AANBRINGEN SOLITAIRE HEESTER ILEX AQUIFOLIUM		AANBRINGEN GAZON BAKENBROG WATER SAYER HET WITTE KLAVER
	AANBRINGEN HEESTERS HEIDEA HELIX 'AMBROSCENS'		AANBRINGEN G3 BLEDEHRIK GRASLANDENGSEL
	AANBRINGEN HEESTERS PRUNUS LAUBERGAUS 'OTTO LUYKEN'		BESTAANDE BOOMEN
	AANBRINGEN HEESTERS SALIX REFLEXA		WERKINGEN
	AANBRINGEN HEESTERS POTENTILLA FRUTICOSA 'LOVELY PINK'		
	AANBRINGEN BOOP ANTONIEN SPIRAEA NIPPONICA 'SNOWMOUNT'		
	AANBRINGEN BOOP ANTONIEN AMELANCHIER LAMARCKII (10.50)		
	AANBRINGEN BOOP ANTONIEN ILEX AQUIFOLIUM (10.50)		
	AANBRINGEN BOOP ANTONIEN CRATAEGUS MONSIEUR (10.50)		
	AANBRINGEN BOOP ANTONIEN CORYLUS AVELLANA (10.50)		
	AANBRINGEN BOOP ANTONIEN RHAMNUS FRANGULA (10.50)		
	AANBRINGEN BOOP ANTONIEN EUCONYGIA EUROPAEUS (10.50)		
	AANBRINGEN BOOP ANTONIEN RIBES RUBRUM (10.50)		
	AANBRINGEN BOOP ANTONIEN PRUNUS SPINOSA (10.50)		
	AANBRINGEN VASSELANTING GELTZIA GRACILIS 'NKKO'		

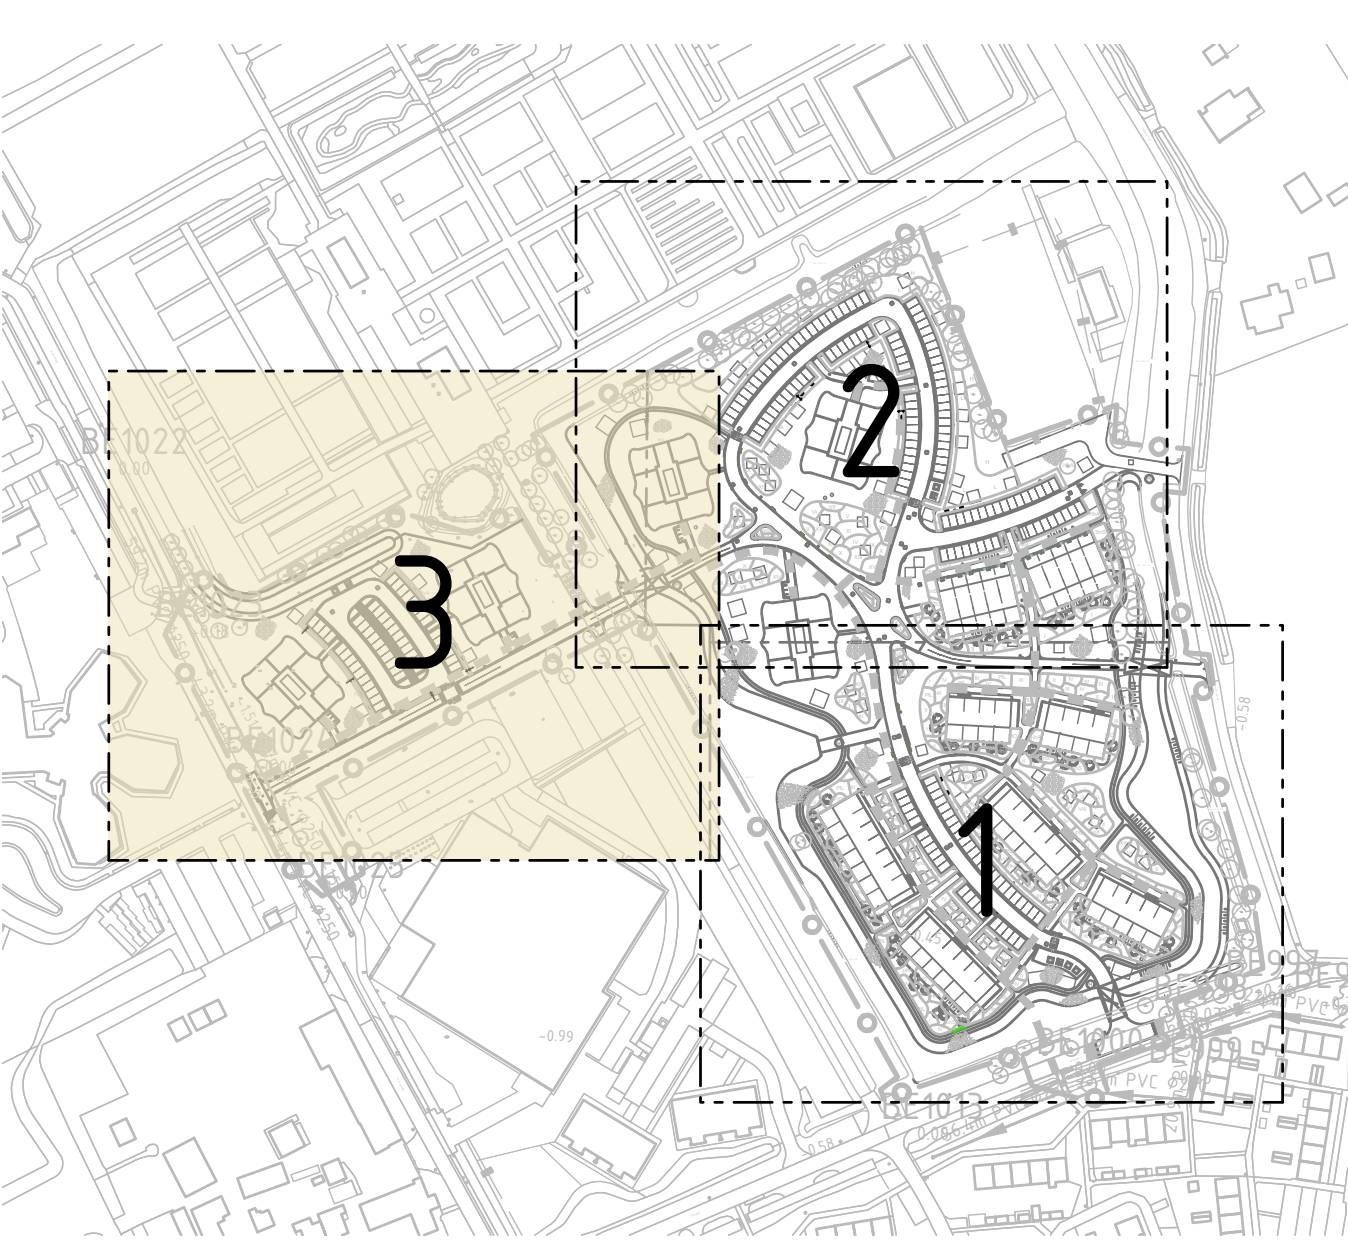

Definitieve locaties bomen bij woningen afhankelijk van huisaansluitingen rietsing
Maten in meters, tenzij anders aangegeven
Materialen in millimeters
Hoogtematen in meters t.o.v. N.A.P.

Schaal: 1:200

A Gepubliceerd

Gemeente Bergen

Parc de Beeck

Groenplan

Projectnummer: 51010672

Tekeningnummer: 405

Version: 2

Datum van uitgave: 12-01-2024

Omschrijving: Besteksonderwerp

Contractnummer:

Bld: 3

Ven: 3

Schaal: 1:200

Formaat: A0-L (ISO)

Kontor: Alkmaar

Get. M.P.

Get. G.

Get. G.

WWW.SWECO.nl

© Sweco Nederland B.V. Alle rechten voorbehouden

SWECO