




VERKLARING			
	VERWIJDEREN BETONSTRAATSTENEN KEFOPRAAT, KLEUR GRIS		VERWIJDEREN BORD B04
	VERWIJDEREN BETONSTRAATSTENEN ONYOPRAAT, KLEUR GRIS		VERWIJDEREN BORD B05
	VERWIJDEREN STRAATBAKSTENEN KEFOPRAAT		VERWIJDEREN BORD B06 MET GRZ + DSEB
	VERWIJDEREN STRAATBAKSTENEN ONYOPRAAT		VERWIJDEREN STOPBORD B07
	VERWIJDEREN BETONTEGELS 300x300mm, KLEUR GRIS		VERWIJDEREN BORD G01
	VERWIJDEREN BETONTEGELS 300x300mm, KLEUR ROOD		VERWIJDEREN STOBBER
	VERWIJDEREN ASFALT TEERKUI INEL FUNDERING		BESTAANDE KOLK
	VERWIJDEREN ASFALT TEERHUID INEL FUNDERING		BESTAANDE BODM
	AANBRENGEN TRAPFRES BREED 0.30m		BESTAANDE OUKER
	VERWIJDEREN BORDPLANTSEN		HANDHAVEN BETONSTRAATSTENEN
	VERWIJDEREN TROTTOIRBAND 120x250mm		BESTAANDE HOEDDE
	VERWIJDEREN OPSLUITBAND 100x200mm		LOCATE DIAWSPROFIEL
	VERWIJDEREN OPSLUITBAND 150x250mm		VERGRIJNS
	VERWIJDEREN DIJKER BETON 4500mm TENZIJ ANDERS VERPELD		DATKAABEL
	VERWIJDEREN PALENDI VAN PERSOPPALEN		LAAGSPANNING
	VERWIJDEREN BALLENVANGERHEK		HOEDSPANNING
	VERWIJDEREN HEKWERK		HOEDSPANNING
	VERWIJDEREN BANK		HOED DRUK GASLEIDING
	VERWIJDEREN KUNSTSTOF PAAL		LAGE DRUK GASLEIDING
	VERWIJDEREN STALEN PAAL		WATERLEIDING
	VERWIJDEREN FETZENREK		PERSBOD
	VERWIJDEREN VERKEERTEGSEL BLOK 500x500mm		
	VERWIJDEREN VERKEERTEGSEL HAARENTAND 500x500mm		
	VERWIJDEREN KUNSTSTOF PUT 4000mm		
	VERWIJDEREN STRAATKOLK		
	VERWIJDEREN INSPECTIEPUT		
	VERWIJDEREN CALI-KAST DOOR DERSEN		
	VERWIJDEREN DROMPELPARKERING VAN THERMOPLAST		
	VERWIJDEREN BLOMPARKERING VAN THERMOPLAST		
	VERWIJDEREN HAARENTANDPARKERING VAN THERMOPLAST		
	VERWIJDEREN LENTHAST		
	VERWIJDEREN BORD B03		

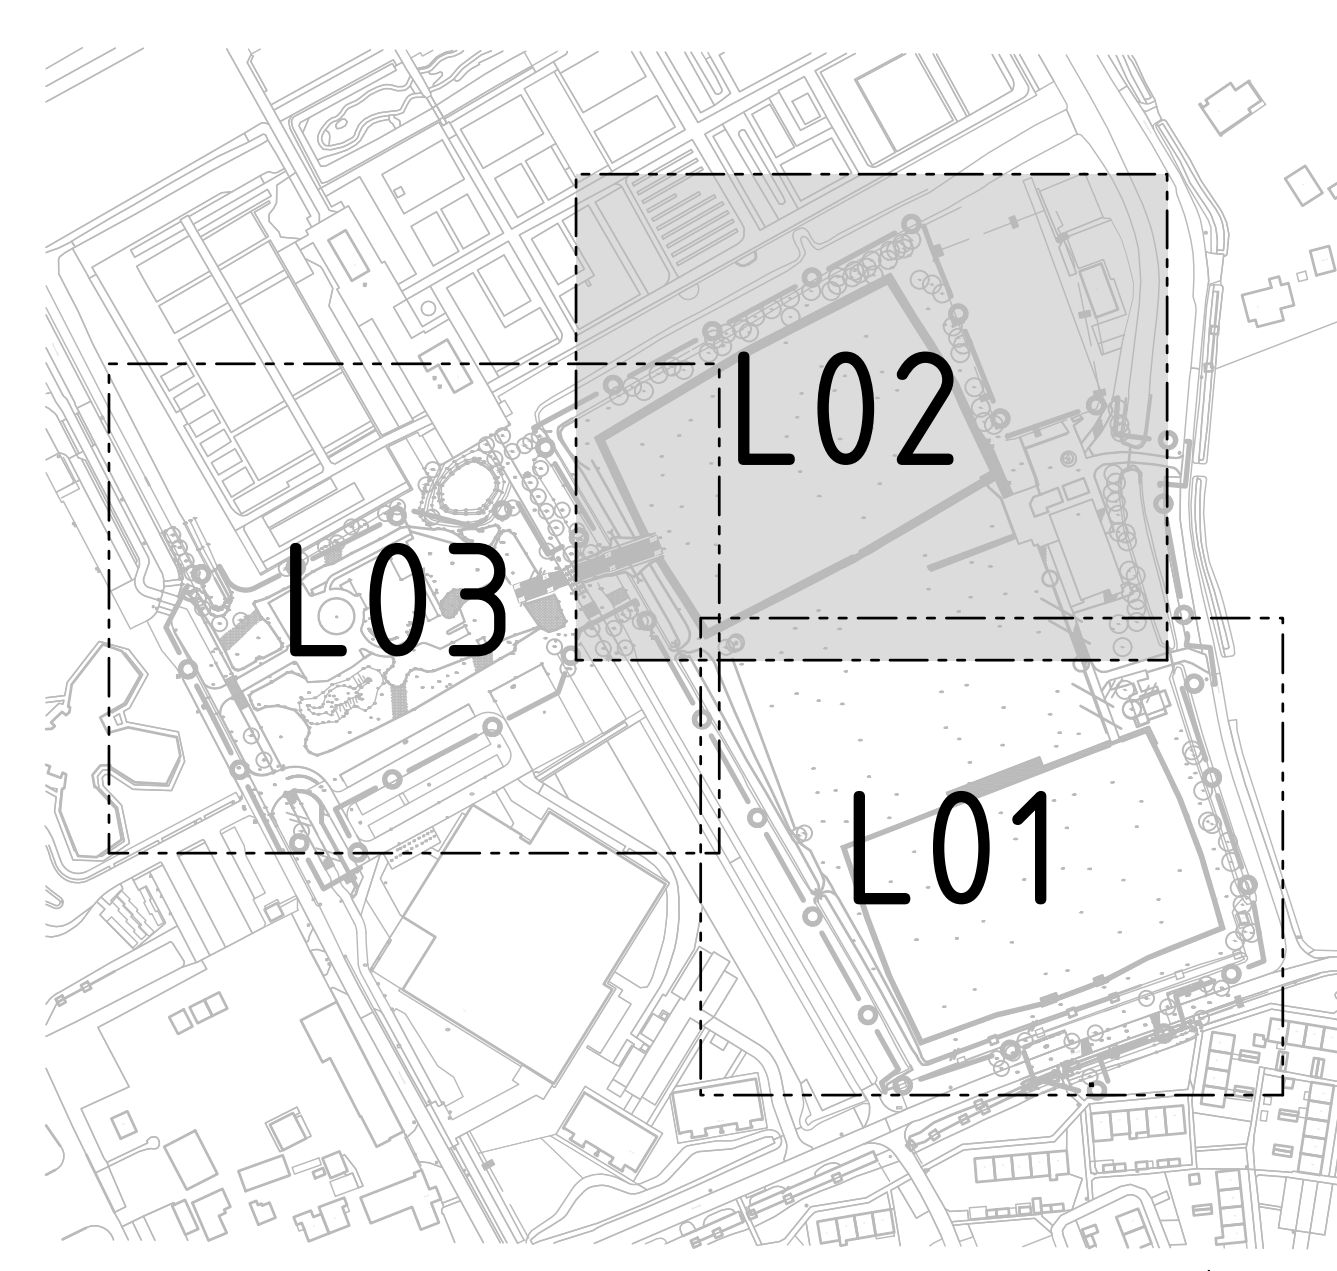

Ligging kabels en leidingen slechts ter indicatie (26-05-2023)

Maten in meters, tenzij anders aangegeven

Materialen in millimeters

Hoogtematen in meters t.o.v. N.A.P.

Schaal 1:200

A Gepubliceerd

Gemeente Bergen

Parc de Beec

Onderwerp

Bestaande situatie met opruimwerkzaamheden met kabels en leidingen

Bestandsnummer	51010672	401	Werk	3	Opdrachtgever	12-01-2024	Ontwerper	Bestekontwerp	Contractnummer				
Blad	2	Van	3	Schaal	1:200	Formaat	A0-L (ISO)	Kleur	Alkmaar	Dat.	M.P.	Ond.	

www.sweco.nl

© Sweco Nederland B.V. Alle rechten voorbehouden

SWECO