




VERKLARING			
	VERWIJDEREN BETONSTRAATSTENEN KEFOPRAAT, KLEUR GRIS		VERWIJDEREN BORD B04
	VERWIJDEREN BETONSTRAATSTENEN DKTOPRAAT, KLEUR GRIS		VERWIJDEREN BORD B05
	VERWIJDEREN STRAATBAKSTENEN KEFOPRAAT		VERWIJDEREN BORD B06 MET Ø802 - Ø803
	VERWIJDEREN STRAATBAKSTENEN DKTOPRAAT		VERWIJDEREN STOPBORD B07
	VERWIJDEREN BETONTEGELS 300x160x55mm, KLEUR GRIS		VERWIJDEREN BORD B08
	VERWIJDEREN BETONTEGELS 300x160x55mm, KLEUR ROOD		VERWIJDEREN STOBODEN
	VERWIJDEREN ASFALT TERWEG INCL. FUNDING		BESTAANDE KOLK
	VERWIJDEREN ASFALT TERWEG INCL. FUNDING		BESTAANDE BOOM
	AANBRENGEN TRAPPIES BREED 0,50m		BESTAANDE DUIKER
	VERWIJDEREN BOSPLANTINGEN		HANDHAVEN BETONSTRAATSTENEN
	VERWIJDEREN TROTTOIRBAND 100/160x250mm		BESTAANDE HOOFDE
	VERWIJDEREN OPSLUITBAND 100x250mm		LOCATE DWARSPROFIEL
	VERWIJDEREN OPSLUITBAND 100x250mm		VERGREN
	VERWIJDEREN DUIKER BETON Ø100mm TENZIJ ANDERS VERPILD		DATAKABEL
	VERWIJDEREN PAALEN/ VAN PERKOPALEN		LAAGSPANNING
	VERWIJDEREN BALLENGANGER/HEK		HOOGSPANNING
	VERWIJDEREN HEKWERK		HOOGSPANNING
	VERWIJDEREN BANK		HOOG DRIK GASLEIDING
	VERWIJDEREN KUNSTSTOF PAAL		LAAG DRIK GASLEIDING
	VERWIJDEREN STAAL PAAL		WATERLEIDING
	VERWIJDEREN FETSENREK		PERKOPROEF
	VERWIJDEREN VERKEERSTEGEL BLOK 500x500mm		
	VERWIJDEREN VERKEERSTEGEL HAAIENTAND 500x500mm		
	VERWIJDEREN KUNSTSTOF PUT Ø800mm		
	VERWIJDEREN STRAATKOLK		
	VERWIJDEREN INSPECTIEPUT		
	VERWIJDEREN CAI-KAST DOOR DERDEN		
	VERWIJDEREN GREPELMARKERING VAN TERPROPLAST		
	VERWIJDEREN BLOKMARKERING VAN TERPROPLAST		
	VERWIJDEREN HAAIENTANDMARKERING VAN TERPROPLAST		
	VERWIJDEREN LICHTKAST		
	VERWIJDEREN BORD B03		

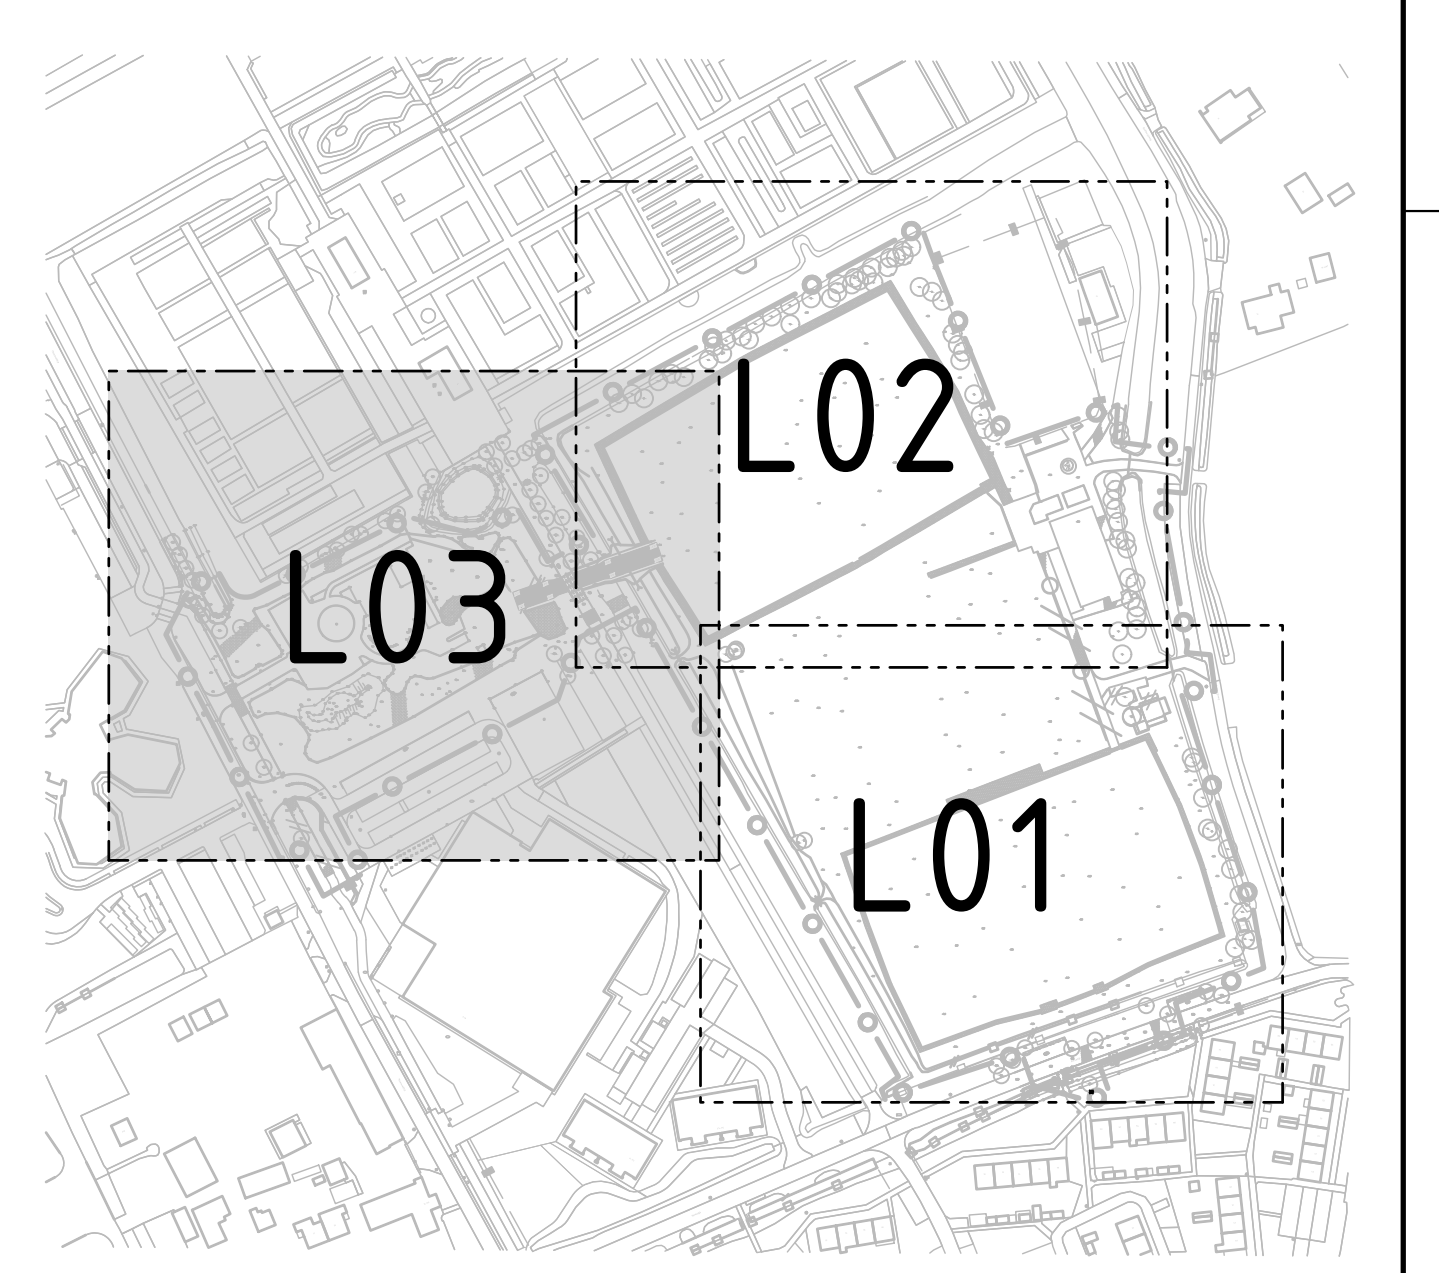

Ligging kabels en leidingen slechts ter indicatie (26-05-2023)

Maten in meters, tenzij anders aangegeven

Materialen in millimeters

Hoogtematen in meters t.o.v. N.A.P.

Gemeente Bergen

Parck de Beeck

Bestaande situatie met opruimwerkzaamheden met kabels en leidingen

Projectnummer	Tekeningnummer	Verz	Datum van uitgave	Oorspronkelijk Bestek	Ontwerper
51010672	401	3	12-01-2024	Besteksonderwerp	Alkmaar
Blad	Van	Schaal	Formaat	Kontor	Get.
3	3	1:200	A0-L (ISO)	Alkmaar	M.P.

WWW.SWECO.NL

© Sweco Nederland B.V. Alle rechten voorbehouden

SWECO