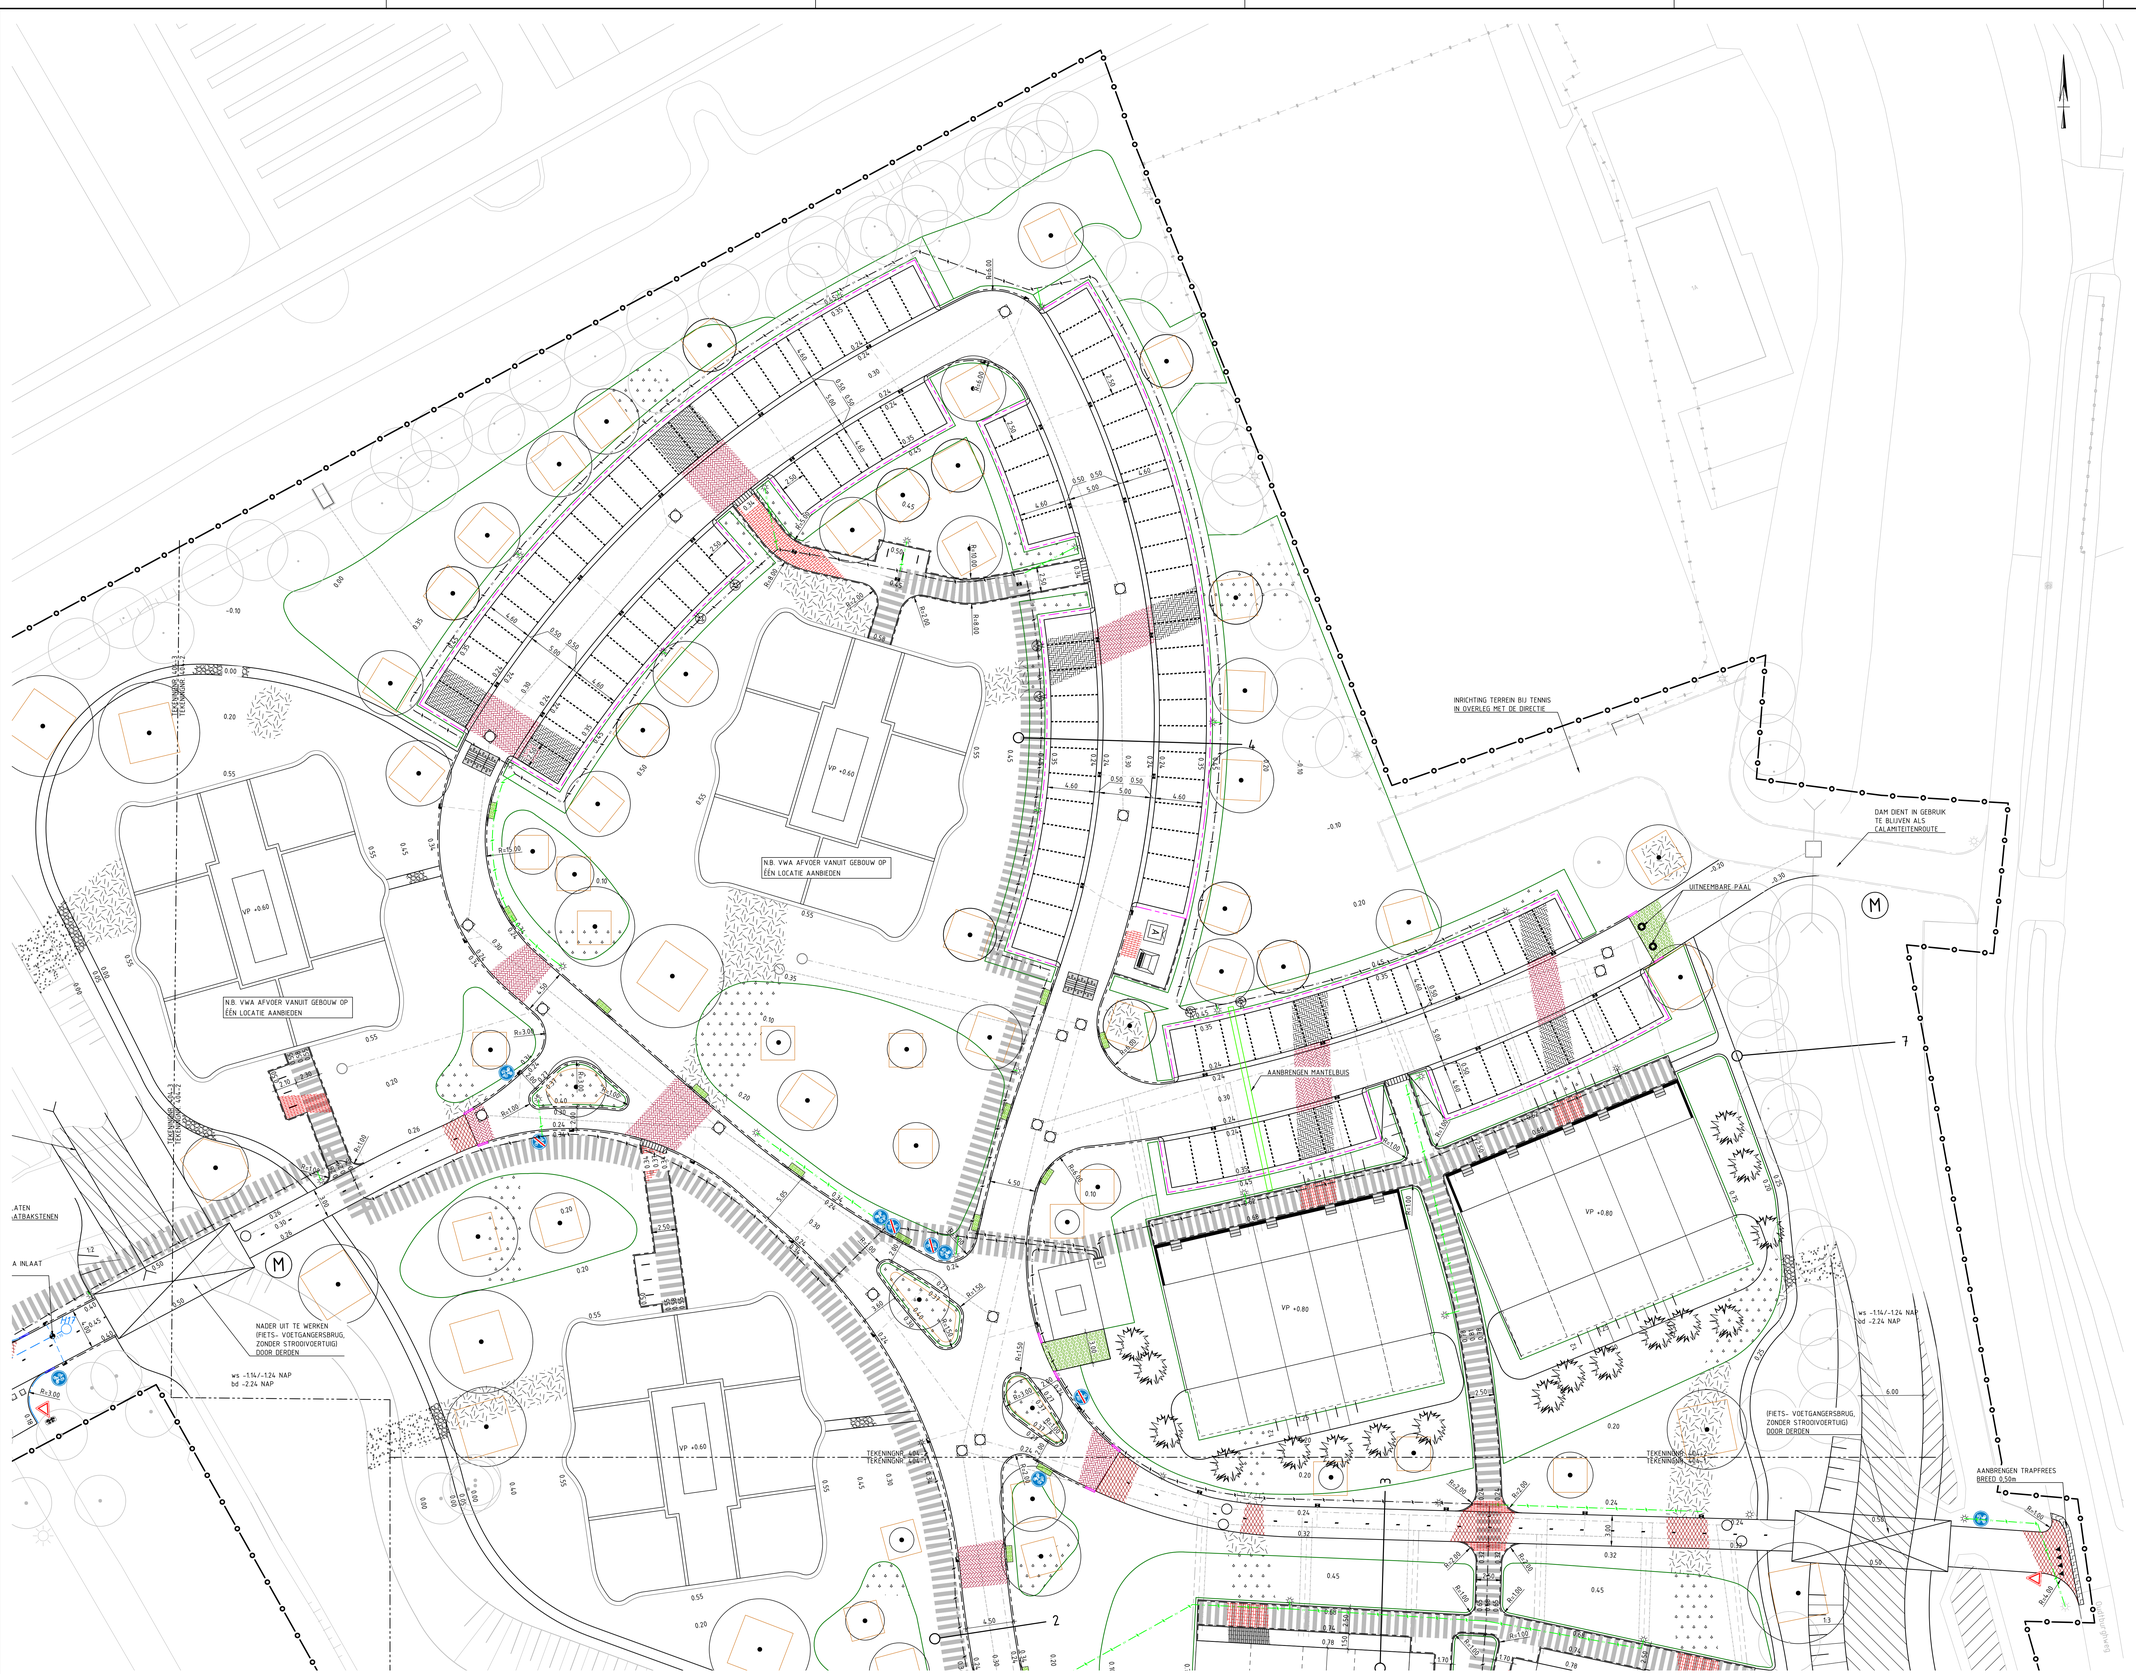

VERKLARING TOEKOMSTIGE SITUATIE

- AANBRENGEN ASFALT ZWART
  - 40mm AC11 SURF DL-II
  - 40mm AC16 BIND TL-II
  - 70mm AC22 BASE DL-II
  - 250mm MENGGRANULAAT 0/31.5
- AANBRENGEN ASFALT ROOD
  - 30mm AC8 SURF DL-II
  - 70mm AC22 BASE DL-II
  - 250mm MENGGRANULAAT 0/31.5
- AANBRENGEN STRAATBAKSTENEN DIKFORMAAT, KLEUR GRIJS/BRUIN/ROOD GENIANCEERD KEPERSVERBAND
- AANBRENGEN STRAATBAKSTENEN, DIKFORMAAT, KLEUR ROOD EN GRIJS, ZIE DETAIL 1 ELLEBOOGVERBAND
- AANBRENGEN STRAATBAKSTENEN MOLOGOOT DIKFORMAAT, KLEUR GRIJS/BRUIN/ROOD GENIANCEERD T STREKKEN, HALFSTEENSVERBAND
- AANBRENGEN STRAATBAKSTENEN DIKFORMAAT, KLEUR ROOD HALFSTEENSVERBAND
- AANBRENGEN STRAATBAKSTENEN IDELFTSE STOEPJ DIKFORMAAT, KLEUR GRIJS HALFSTEENSVERBAND
- AANBRENGEN BETONTEGELS 300x300x80mm KLEUR ROOD, HALFSTEENSVERBAND OP 300mm MENGGRANULAAT EN 50mm ZAND
- AANBRENGEN GRASBETONTEGELS 600x400x120mm, KLEUR GRIJS
- AANBRENGEN HALFVERHARDING GRASTEGEL DK 100mm, TYPE STANDAARD OP 200mm MENGGRANULAAT EN 200mm ZAND
- OPNIEUW EN OPNIEUW AANBRENGEN STRAATBAKSTENEN WAALFORMAAT
- ONTGRAVEN WATERGANG
- DEMPEN WATERGANG
- AANBRENGEN BESCHEIDING ZIE DETAIL
- AANBRENGEN STAAPMATHEKWERK HOOG 2.00m
- AANBRENGEN OV-HOOFDKABEL 3x10mm2, TRACÉ NOG AFSTEMMEN
- AANBRENGEN OV-AANSLUITKABEL 3x2.5mm2, TRACÉ NOG AFSTEMMEN
- OV — AANBRENGEN OV-KAST
- V — AANBRENGEN ZIGGO/KPN KAST
- AANBRENGEN RADATBAND 380/400x250mm KLEUR LAVARD ZWART/GROEN 130
- AANBRENGEN TROTTOIRBAND 130/150x250mm KLEUR LAVARD ZWART/GROEN 130
- AANBRENGEN OPSLUITBAND 150x250mm KLEUR LAVARD ZWART/GROEN 130
- AANBRENGEN OPSLUITBAND 120x250mm KLEUR LAVARD ZWART/GROEN 130
- AANBRENGEN OPSLUITBAND 100x200mm KLEUR LAVARD ZWART/GROEN 130
- AANBRENGEN ENDVERLOOPBAND 130/150x250mm, KLEUR LAVARD ZWART/GROEN 130
- AANBRENGEN VERLOOPBAND 130/150x250mm - 120x250mm KLEUR LAVARD ZWART/GROEN 130
- AANBRENGEN VERLOOPBAND 130/150x250mm - 100x200mm KLEUR LAVARD ZWART/GROEN 130
- AANBRENGEN UITSTROOIVOORZIENING ACHTER INRITVERLOORBANDEN, BESTAANDE UIT GRASBETONTEGELS 400x600x120mm, KLEUR GRIJS
- AANBRENGEN HOEKBLOK 130/150x250mm KLEUR LAVARD ZWART/GROEN 130
- AANBRENGEN INRITBLOKKEN 600x200x300mm KLEUR LAVARD ZWART/GROEN 130
- AANBRENGEN HAAKENTANDTEGEL 500x550x80mm
- AANBRENGEN FIETSPADMARKERING BETONTEGELS 300x300x80, KLEUR WIT HOOG 3.00m
- AANBRENGEN HAAKENTANDMARKERING THERMOPLAST
- AANBRENGEN 0.30-2.30 MARKERING BREED 0.15m, THERMOPLAST
- AANBRENGEN STRAATKOLK 450x300mm
- AANBRENGEN TROTTOIRKOLK 450x350mm
- AANBRENGEN KOLKAANSLUITING PVC Ø125mm
- AANBRENGEN DT ROOL INCL. MATERIAAL, DIAMETER EN B.O.B.
- H17 — VERPLAATSEN DT INSPECTEPUT MET PUTMUPMER, PVC Ø400mm
- AANBRENGEN RONDE PUTRAND IN ASFALT
- OP HOOGTE STELLEN PUTRAND IN STRAATWERK
- A — AANBRENGEN ONDERGRONDSE DOOR DEREN AFVALCONTAINER RESTAFVAL
- G — AANBRENGEN ONDERGRONDSE DOOR DEREN AFVALCONTAINER GLAS
- P — AANBRENGEN ONDERGRONDSE DOOR DEREN AFVALCONTAINER PAPIER
- AANBRENGEN GFT-COCON DOOR DEREN
- AANBRENGEN DREMPELMARKERING THERMOPLAST
- AANBRENGEN DREMPEL PREFAB T.B.V. VERKEERSREMMENDE "KUSSEN"
- AANBRENGEN DREMPEL PREFAB 1000x1000mm, 8cm HOOG
- AANBRENGEN RVS FIETSBEUGEL 900x550mm MET TUSSENBUIS
- AANBRENGEN ROLCONTAINER OPSTELPLAATS
- AANBRENGEN TEGELVERHARDING VOOR LAADPAAL PLAATSEN LAADPAAL DOOR DEREN
- AANBRENGEN LICHTMAST PRUNUS A3, LPH: 4.00m
- RESERVERING NUTSTRAÌÉ BREEDTE 2.35m
- AANBRENGEN BOMEN DOOR DEREN VOOR DETAILS ZIE GROENPLAN
- AANBRENGEN BOOMVAK VAN TEELAARDE, DK 100m
  - 1e GROOTTE BOMEN = 25m2
  - 2e GROOTTE BOMEN = 15m2
  - 3e GROOTTE BOMEN = 10m2
- AANBRENGEN SOLITAIRE HEESTER DOOR DEREN, VOOR DETAILS ZIE GROENPLAN
- AANBRENGEN BOMENGRANULAAT DK 800mm, MET AAN DE BOVENZIJDE WEEFSELDOEK
- INZAAIEN GRAS DOOR DEREN VOOR DETAILS ZIE GROENPLAN
- INZAAIEN BLOEMRIJK GRASMENGSEL DOOR DEREN VOOR DETAILS ZIE GROENPLAN
- AANBRENGEN TEELAARDE T.B.V. VASTE PLANTEN/HEESTERS DK 500mm, VOOR DETAILS ZIE GROENPLAN
- W M — MAARBOTTEWATERLAATPLAATS / MAARGESTORTLOCATIE
- 0.30 — NIEUWE HOOGTE
- BESTAANDE PERSLEIDING AC Ø600mm
- BESTAANDE DWA HUISAANSLUITING
- BESTAANDE RWA KOLK-HUISAANSLUITING
- BESTAAND DWA RIOOL
- BESTAAND DWA RIOOL
- 0.32 — BESTAANDE HOOGTE
- BESTAANDE BOMEN
- 1 — LOCATIE DWARSPROFIELEN
- WERKGRENS

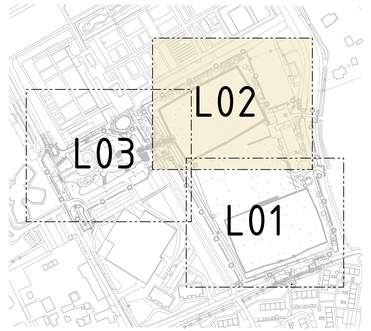

0 2 4 6 8m
Schaal 1:200

Voor dwarsprofielen zie tekeningnr. 406
Voor groenplan zie tekeningnr. 405
Maten in meters, tenzij anders aangegeven
Materialen in millimeters
Hoogtematen in meters t.o.v. N.A.P.

A Gepubliceerd

Opdrachtgever
Gemeente Bergen
Project
Parck de Beeck
Onderwerp
Woonrijp maken
Bovenaanzicht

Projectnummer	Tekeningnummer	Versie	Datum van uitgave	Ontwerpfase	Contractnummer
51010672	404	2	12-01-2024	Bestekontwerp	

Blad	Van	Schaal	Formaat	Kantoor	Get.	Gez.	Gecontr.
2	3	1:200	A0-L (ISO)	Alkmaar	M.P.		

www.sweco.nl
© Sweco Nederland B.V. Alle rechten voorbehouden

SWECO

51010672_0000_CLA-XX-_-00013