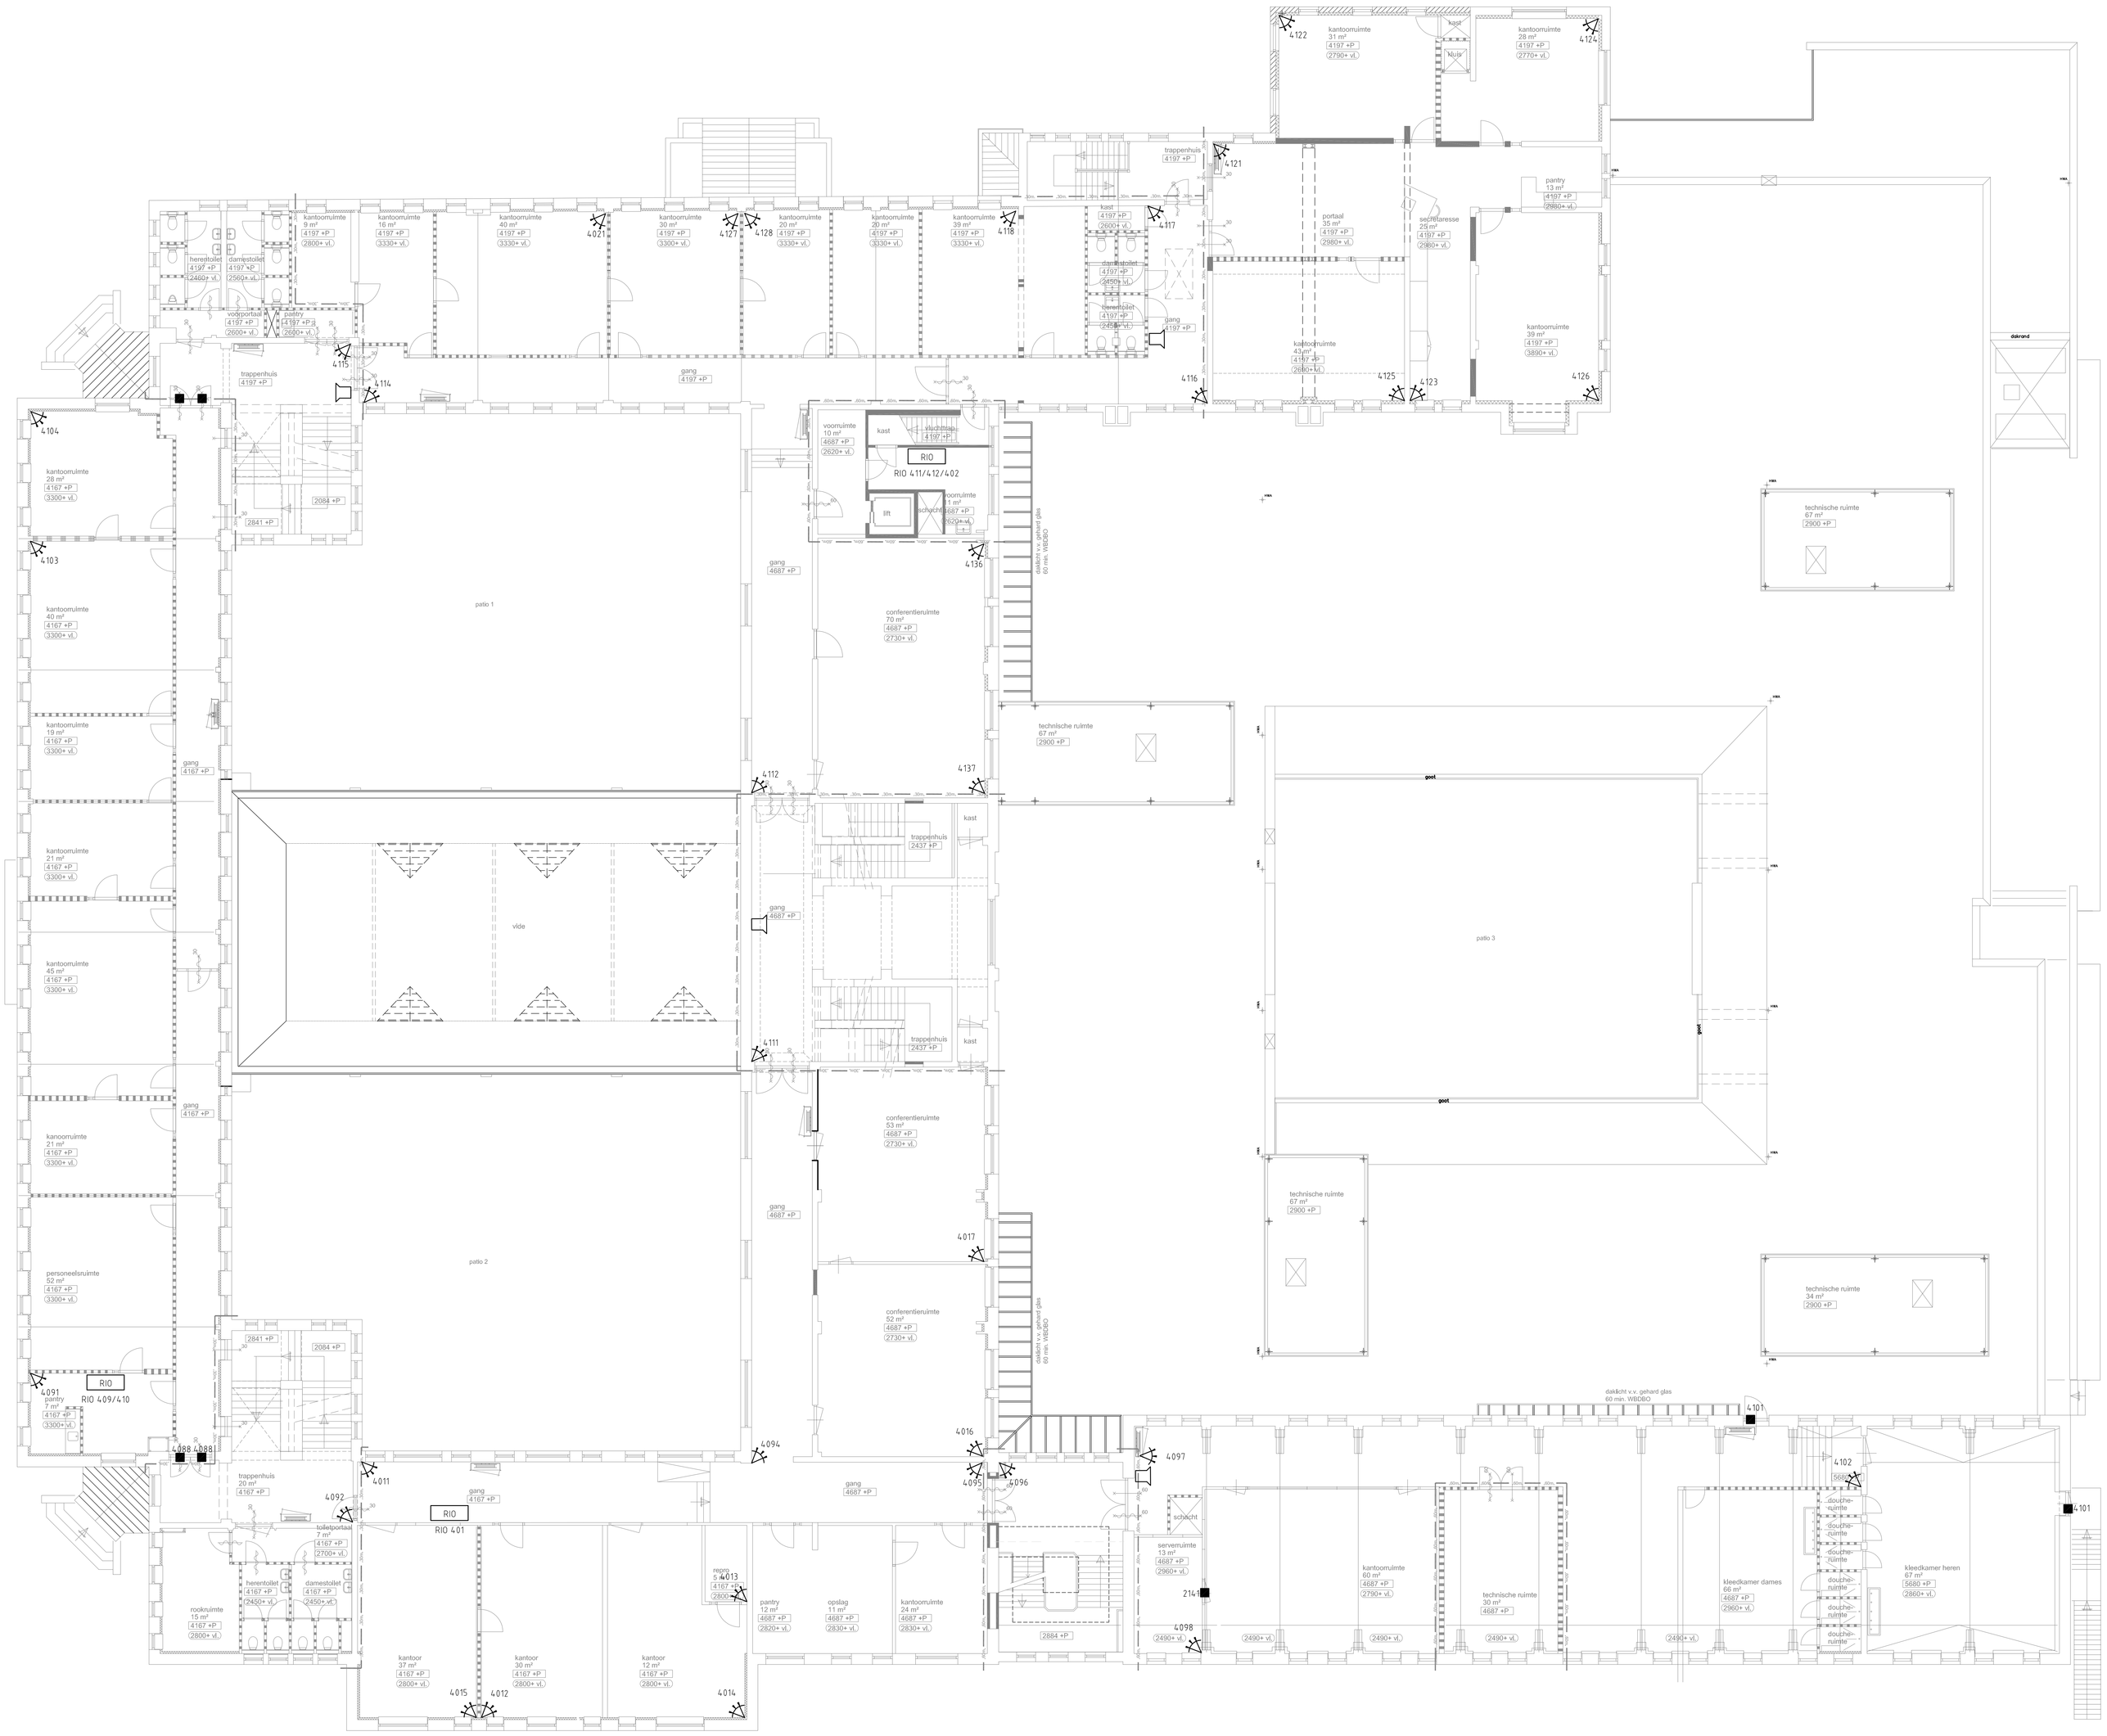

RENVOOI	
■	MAGNEET CONTACT
	PIR (WIDE BEAM)
	TRILCONTACT
	CODEBEDIENPANEEL
	AKOESTISCHE SIGNAALGEVER
	OPTISCHE SIGNAALGEVER
BCS	INBRAAKCENTRALE
RIO	REMOTE IN- / OUTPUT

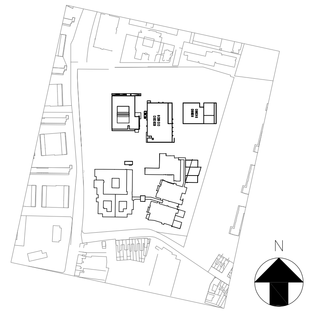

Onderleggers:	Omschr.:	Tek.nr.:	Datum:
	:	:	:
	:	:	:

REVISIE

Wijziging	Opmerking	Getekend	Datum

Schaal:	1:100	Formaat:	A0	Datum:	14-02-2020

Project:
SCHOLENCOMPLEX DE ROOI PANNEN TILBURG

Omschrijving:
Inbraakinstallatie
1E VERDIEPING KLOOSTER GEBOUW 1

Definitief:
Getekend: PD
Gezien: EV
Akkoord:
Projectnr.: 77259 / BB3351
Tekeningnr.: E-EL-85-011
Bladnr.: 01

Kuijpers
Kuijpers Beveiligingssystemen B.V.
tel: 073-6154000
fax: 073-6154001
www.kuijpers.com

Deze tekening blijft eigendom van Kuijpers en mag zonder onze schriftelijke toestemming niet gekopieerd of aan derden ter inzage worden gegeven, noch voor of door derden worden gebruikt.

AutoCAD file E-EL-85-011.dwg

EERSTE VERDIEPING