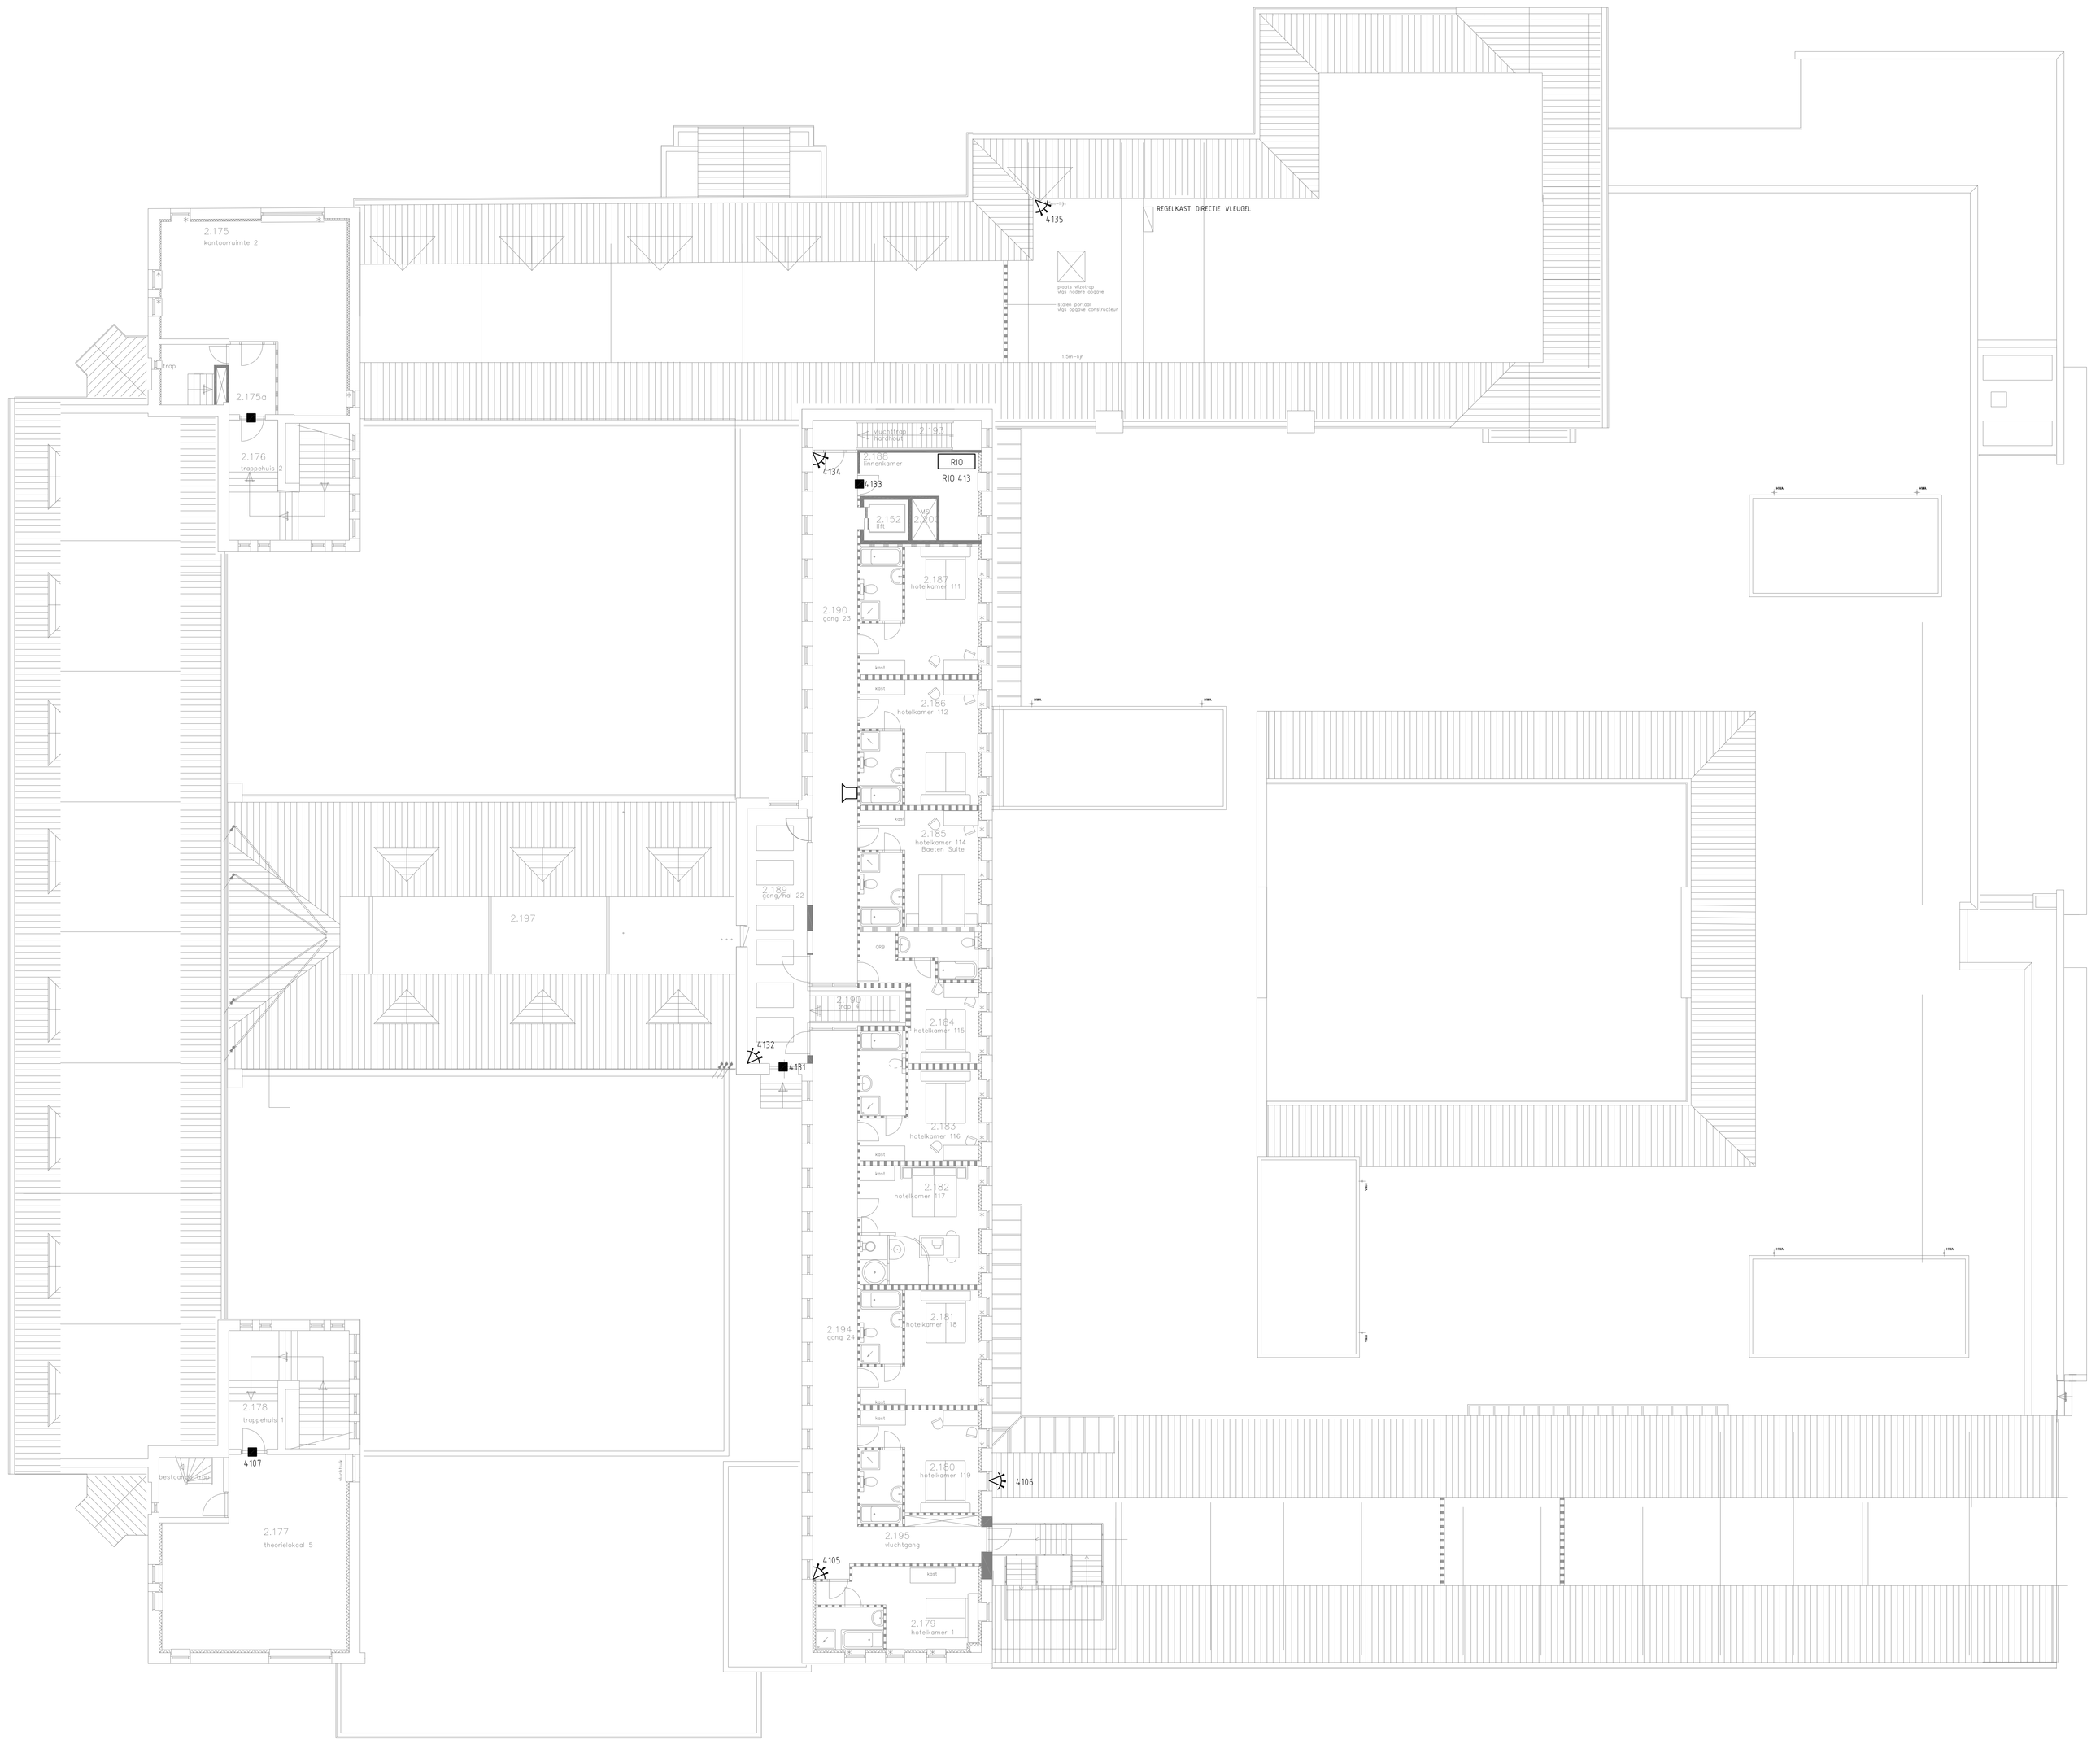

RENVOOI	
■	MAGNEET CONTACT
	PIR (WIDE BEAM)
	TRILCONTACT
	CODEBEDIENPANEEL
	AKOESTISCHE SIGNAALGEVER
	OPTISCHE SIGNAALGEVER
ICS	INBRAAKCENTRALE
RIO	REMOTE IN- / OUTPUT

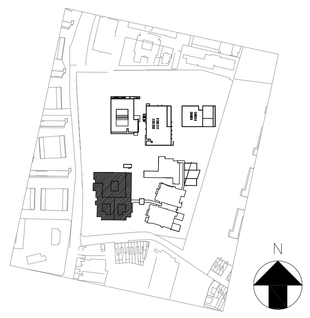

N

DE ROOI PANNEN
CENTRUM VOOR ONDERNEMERSCHOOLING

Onderleggers:	Omschr.:	Tek.nr.:	Datum:
	:	:	:
	:	:	:

REVISIE

Wijziging	Opmerking	Getekend	Datum

Schaal:	1:100	Formaat:	A0	Datum:	14-2-2020	Definitief:	
Project: SCHOLENCOMPLEX DE ROOI PANNEN TILBURG						Getekend:	PD
						Gezien:	EV
Omschrijving: Inbraakinstallatie 2E VERDIEPING KLOOSTER GEBOUW 1						Akkoord:	
						Projectnr.: 77259 / BB3351	
						Tekeningnr.: E-EL-85-021	
						Bladnr.: 01	

Kuijpers Beveiligingssystemen B.V.
tel: 073-6154000
fax: 073-6154001
www.kuijpers.com

AutoCAD file: E-EL-85-021.dwg

Deze tekening blijft eigendom van Kuijpers en mag zonder onze schriftelijke toestemming niet gekopieerd of aan derden ter inzage worden gegeven, noch voor of door derden worden gebruikt.