

Aanmaakdatum : 12-02-07
Opslagdatum : 06-10-17

Opdrachtgever : Gemeente Sittard-Geleen
Contactpersoon : Dhr. G. Schrijnenmakers
Telefoonnummer :

Projectgegevens

Naam : PG Markt
Adres : Annastraat
Plaats : Geleen
Nummer : 256385
451010
451002
457135

Indeling BK1**Ingang****Uitgang****In-Uitgang wisselbaan****Deurlezers**

VK1, TE1, AT1, SB1, VK5
VK4, TX1, AT2, SB2, VK6
VK2, TE2, AT5, SB3, TX2, AT6, VK4
WK1 (CA20)
BK2, AT3
BK5, AT4

Handkassa BK3**Kassa**

HK1, printer, display klant / display beheerder
KA1, KA2

Intercom**PC BC200 2 + CDTF****PC (optie)**

HP1
UPS, PC1, LP, toetsenbord, muis, MO3, switcher, PC2
PC3, MO4, toetsenbord, muis, MO1, MO2

Indeling BK4**PC****Camera's**

PC4 (Laptop)
CA1, CA2, CA3, CA4, CA5, CA6, CA7, CA8, CA9, CA10
CA11, CA12, CA13, CA14, CA15, CA16 (optie), CA17, CA18, CA19

Indeling BK6**Speedgates**

AT7, VK7, SG1
AT8, VK8, SG2, VK9
VK10, SG3

TVS Jan Linders**PC TVS****TVS Node****Orbit scanners**

PC5, toetsenbord, muis, MO7
BK7
Orbit scanner 1, Orbit scanner 2
Orbit scanner 3, Orbit scanner 4
Switch in bestaande 19" kast

Kabelcodering

- De cijfers voor de streep in het kabelnummer geeft aan waar de kabel vandaan komt.
- Het eerste cijfer na de streep geeft aan om welke verbinding het gaat.

1=voeding 400v

2=voeding 230v

3=sturing

4=intercom

5=data

6=telecomverbinding

7=CCTV

8=derden

9=overig

- De rest van de cijfers zijn een volgnummer.

Kabelgegevens

Signaal kabel

- Verzinkte staaldraad afgeschermd parensignalkabel, tevens afgeschermd met aluminiumfolie met onderliggende aarddraad van vertind koper.
- Moeilijk brandbaar
- Indien in de grond gelegd, kabel voor grondtoepassing gebruiken.
- Voor alle kabels geldt een overlengte van minimaal 2 meter.
- Kabels voorzien van labels met nummers volgens specificatie WPS.

Luskabel

- Detectieleiding 1,5mm² Ymvk-as
- Passief detectielus dient afgeschermd te zijn.

Codering onderdelen

AT=Antenne

BK=Besturingskast

BP=Bediening handmatig op afstand

CA=Camera c.c.t.v.

DK=Desktop kaartgever BS

HK=Handkassa

HP=Hoofdpst intercom

KA=Kassaterminal WPS-BC200 2

KC=Girale kassaterminal WPS-BC200 2

LA=Lantaarnpaal

LD=Lasdoos

LP=Laserprinter

MO=Monitor c.c.t.v.

NP=Nevenpost intercom

PC=P.C. met "software"

RD=Garagedeur

SB=Slagboom WPS

SG=Speedgate

SP=Schuifpoort

TE=Ingangsterminal WPS-BC200 2

TX=Uitgangsterminal WPS-BC200 2

VK=Verkeerslicht

VP=Opvangpaal

WK=Wandkast WPS-BC200 2

ZU=Terminal WPS

N=Voeding Camera

Vermogen van de apparaten

Inrijterminal	230v	600w
Uitrijterminal	230v	600w
Kassa	230v	800w
Slagboom	230v	375w
Deurnode	230v	250w
Camera binnen	230v	20w
Camera buiten	230v	100w

LEVERING INSTALLATEUR	
 WANDCONTACTDOOS 230V/50Hz	 WANDCONTACTDOOS RJ12: BIJ ab-LIJN RJ45: BIJ ISDN LIJN
 LASDOOS	

BK-kasten

Kast	Uitvoering	Hoogte	Breedte	Diepte	Invoer	Vermogen
BK1	Plaatstaal	800	1000	300	Boven	75w
BK2	Plaatstaal	600	400	250	???	30w
BK3	Plaatstaal	600	400	250	???	20w
BK4	19"	746	600	615	Levering CTC	
BK5	Plaatstaal	600	400	250	???	30w
BK6	Plaatstaal	800	600	250	Boven	100w

CCTV

Onversterkte verbinding	
Type kabel	Maximaal te overbruggen totale afstand (m)
	Kleur
RG11 A/U	200
Coax 12	175
RG59 B/U	110
Coax 6	375
Coax 3	750

Kabellijst blokschema blad 1.00 t/m 1.04 en 1.10

VAN	NAAR	NUMMER	FUNCTIE	TYPE
Onderverdeling	BK1	1-21	230v/50Hz 1F,0+⊕	YmvK 3*2,5mm ²
BK1	BK4	1-31	Camera kontakten	Signaal kabel 24*2*0,8mm
BK1	HP1	1-41	Intercom	Signaal kabel 3*2*0,8mm
BK1	BK5	5-41	Intercom (optie)	Signaal kabel 3*2*0,8mm
BK1 ¹⁾	PC1	1-51	Data	Signaal kabel 3*2*0,8mm
BK1 ¹⁾	PC2	1-52	Data	Signaal kabel 3*2*0,8mm
PC1	PC2	1-53	Data	UTP cat.5E
BK1	PC3	1-54	Data	Signaal kabel 3*2*0,8mm
BK1	BK2	2-51	Data	Signaal kabel 3*2*0,8mm
BK1	BK3	3-51	Data	Signaal kabel 3*2*0,8mm
BK1	BK5	5-51	Data	Signaal kabel 3*2*0,8mm
BK1	BK6	6-51	Data	Signaal kabel 3*2*0,8mm
BK1	BK7	7-51	Data	Signaal kabel 3*2*0,8mm
Telecom ISDN-lijn RJ45 stekker	PC1	1-61	Service	UTP cat.5E
Telecom ISDN-lijn RJ45 stekker	PC2	1-62	CDTP	UTP cat.5E
VPN verbinding RJ45 stekker	PC1	1-63	VPN verbinding	UTP cat.5E
VPN verbinding RJ45 stekker	PC2	1-64	VPN verbinding	UTP cat.5E
VPN verbinding RJ45 stekker	BK1	1-65	VPN verbinding	UTP cat.5E
Telecom ab-lijn RJ12 stekker	BK1	1-66	Intercom	Signaal kabel 3*2*0,8mm
Brandmeldcentrale	BK1	1-81	Brandmelding	Signaal kabel 3*2*0,8mm
CO/LPG meldcentrale	BK1	1-82	CO/LPG melding	Signaal kabel 3*2*0,8mm
Onderverdeling	SB1	1-201	230v/50Hz 1F,0+⊕	YmvK 3*2,5mm ²
Onderverdeling	SB2	1-202	230v/50Hz 1F,0+⊕	YmvK 3*2,5mm ²
Onderverdeling	TE1	1-203	230v/50Hz 1F,0+⊕	YmvK 3*2,5mm ²

Onderverdeling	TX1	1-204	230v/50Hz 1F,0+⊕	YmvK 3*2,5mm ²
Onderverdeling	WK1	1-205	230v/50Hz 1F,0+⊕	YmvK 3*2,5mm ²
Onderverdeling	KA1	1-208	230v/50Hz 1F,0+⊕	YmvK 3*2,5mm ²
Onderverdeling	KA2	1-209	230v/50Hz 1F,0+⊕	YmvK 3*2,5mm ²
TE1	AT1	1-210	Voeding 230V	YmvK 3*2,5mm ²
TX1	AT2	1-211	Voeding 230V	YmvK 3*2,5mm ²
Onderverdeling	MO1	1-212	230v/50Hz 1F,0+⊕	YmvK 3*2,5mm ²
Onderverdeling	SB3	1-213	230v/50Hz 1F,0+⊕	YmvK 3*2,5mm ²
Onderverdeling	TE2	1-214	230v/50Hz 1F,0+⊕	YmvK 3*2,5mm ²
Onderverdeling	TX2	1-215	230v/50Hz 1F,0+⊕	YmvK 3*2,5mm ²
TE2	AT5	1-216	Voeding 230V	YmvK 3*2,5mm ²
TX2	AT6	1-217	Voeding 230V	YmvK 3*2,5mm ²
TE1	VK1	1-218	Kruis/pijl	YmvK 5*2,5mm ²
TX1	VK2	1-219	Kruis/pijl	YmvK 5*2,5mm ²
TE2	VK3	1-220	Kruis/pijl	YmvK 5*2,5mm ²
TX2	VK4	1-221	Kruis/pijl	YmvK 5*2,5mm ²
Onderverdeling	VK5	1-222	Kruis	YmvK 3*2,5mm ²
Onderverdeling	VK6	1-223	Kruis	YmvK 3*2,5mm ²
Onderverdeling	MO2	1-224	230v/50Hz 1F,0+⊕	YmvK 3*2,5mm ²
BK1	UPS	1-225	Voeding 230V	YmvK 3*2,5mm ²
TE1	SB1	1-301	Sturing	Signaal kabel 6*2*0,8mm
TX1	SB2	1-302	Sturing	Signaal kabel 6*2*0,8mm
WK1	Deur	1-303	Sturing	Signaal kabel 3*2*0,8mm
TE2	SB3	1-306	Sturing	Signaal kabel 6*2*0,8mm
TX2	SB3	1-307	Sturing	Signaal kabel 6*2*0,8mm
TE2	TX2	1-308	Sturing	Signaal kabel 6*2*0,8mm
BK1	TE1	1-401	Intercom	Signaal kabel 3*2*0,8mm
BK1	TX1	1-402	Intercom	Signaal kabel 3*2*0,8mm
BK1	WK1	1-403	Intercom	Signaal kabel 3*2*0,8mm
BK1	KA1	1-406	Intercom	Signaal kabel 3*2*0,8mm
BK1	KA2	1-407	Intercom	Signaal kabel 3*2*0,8mm
BK1	TE2	1-408	Intercom	Signaal kabel 3*2*0,8mm
BK1	TX2	1-409	Intercom	Signaal kabel 3*2*0,8mm
BK1	TE1	1-501	Data	Signaal kabel 3*2*0,8mm
BK1	TX1	1-502	Data	Signaal kabel 3*2*0,8mm
BK1	WK1	1-503	Data	Signaal kabel 3*2*0,8mm
BK1	KA1	1-506	Data	Signaal kabel 3*2*0,8mm
BK1	KA2	1-507	Data	Signaal kabel 3*2*0,8mm
TE1 ¹⁾	AT1	1-508	Data	Signaal kabel 3*2*0,8mm
TX1 ¹⁾	AT2	1-509	Data	Signaal kabel 3*2*0,8mm
BK1	TE2	1-510	Data	Signaal kabel 3*2*0,8mm
BK1	TX2	1-511	Data	Signaal kabel 3*2*0,8mm
TE2 ¹⁾	AT5	1-512	Data	Signaal kabel 3*2*0,8mm
TX2 ¹⁾	AT6	1-513	Data	Signaal kabel 3*2*0,8mm
PC3	MO1	1-514	Data	UTP cat.5E
PC3	MO2	1-515	Data	UTP cat.5E
Extender 1	Extender 3	1-516	Data	UTP cat.5E
Extender 2	Extender 4	1-517	Data	UTP cat.5E
Telecom ADSL-lijn RJ45 stekker	KA1	1-601	PIN	UTP cat.5E
Telecom ADSL-lijn RJ45 stekker	KA2	1-602	PIN	UTP cat.5E

Kabellijst blokschema BK2 blad 1.01

VAN	NAAR	NUMMER	FUNCTIE	TYPE
Onderverdeling	BK2	2-21	230v/50Hz 1F,0+⊕	YmvK 3*2,5mm ²
BK1	BK2	2-51	Data	Signaal kabel 3*2*0,8mm
BK2	AT3	2-201	Voeding 230V	YmvK-as 2*2,5mm ²
BK2	Deur in	2-301	Sturing	Signaal kabel 3*2*0,8mm
BK2 ¹⁾	AT3	2-501	Data	Signaal kabel 3*2*0,8mm

Kabellijst blokschema BK3 blad 1.02

VAN	NAAR	NUMMER	FUNCTIE	TYPE
Onderverdeling	BK3	3-21	230v/50Hz 1F,0+⊕	YmvK 3*2,5mm ²
BK1	BK3	3-51	Data	Signaal kabel 3*2*0,8mm
BK3 ²⁾	HK1	I108	Sturing	Levering WPS 30*0,14mm ²
BK3 ²⁾	Kwitantie printer	I110	Sturing	Levering WPS 4*0,14mm ²
BK3 ²⁾	Display klant	F21	Sturing	Levering WPS 20 pol. Flatcable
BK3 ²⁾	Display beheerder	F22	Sturing	Levering WPS 20 pol. Flatcable

Kabellijst blokschema BK4 blad 1.05 t/m 1.08

VAN	NAAR	NUMMER	FUNCTIE	TYPE
Onderverdeling	BK4	4-21	230v/50Hz 1F,0+⊕	YmvK 3*2,5mm ²
BK1	BK4	1-31	Camera kontakten	Signaal kabel 24*2*0,8mm
BK4	PC4 (Laptop)	4-51	Data	Signaal kabel 3*2*0,8mm
VPN verbinding RJ45 stekker	PC4	4-61	VPN verbinding	UTP cat.5E
N1	CA1	4-201	Voeding camera	YmvK 2*2,5mm ²
N1	CA2	4-202	Voeding camera	YmvK 2*2,5mm ²
N1	CA3	4-203	Voeding camera	YmvK 2*2,5mm ²
N1	CA4	4-204	Voeding camera	YmvK 2*2,5mm ²
N4	CA5	4-205	Voeding camera	YmvK 2*2,5mm ²
N4	CA6	4-206	Voeding camera	YmvK 2*2,5mm ²
N2	CA7	4-207	Voeding camera	YmvK 2*2,5mm ²
N5	CA8	4-208	Voeding camera	YmvK 2*2,5mm ²
N2	CA9	4-209	Voeding camera	YmvK 2*2,5mm ²
N4	CA10	4-210	Voeding camera	YmvK 2*2,5mm ²
N2	CA11	4-211	Voeding camera	YmvK 2*2,5mm ²

N3	CA12	4-212	Voeding camera	YmvK 2*2,5mm ²
N4	CA13	4-213	Voeding camera	YmvK 2*2,5mm ²
N5	CA14	4-214	Voeding camera	YmvK 2*2,5mm ²
N5	CA15	4-215	Voeding camera	YmvK 2*2,5mm ²
N5	CA16	4-216	Voeding camera	YmvK 2*2,5mm ²
N3	CA17	4-217	Voeding camera	YmvK 2*2,5mm ²
N3	CA18	4-218	Voeding camera	YmvK 2*2,5mm ²
N2	CA19	4-219	Voeding camera	YmvK 2*2,5mm ²
BK4	N1	4-220	Voeding camera	YmvK 2*2,5mm ²
BK4	N2	4-221	Voeding camera	YmvK 2*2,5mm ²
BK4	N3	4-222	Voeding camera	YmvK 2*2,5mm ²
BK4	N4	4-223	Voeding camera	YmvK 2*2,5mm ²
BK4	N5	4-224	Voeding camera	YmvK 2*2,5mm ²
BK4	CA2	4-502	Data	Signaal kabel 3*2*0,8mm
BK4	CA3	4-503	Data	Signaal kabel 3*2*0,8mm
BK4	CA5	4-505	Data	Signaal kabel 3*2*0,8mm
BK4	CA6	4-506	Data	Signaal kabel 3*2*0,8mm
BK4	CA8	4-508	Data	Signaal kabel 3*2*0,8mm
BK4	CA1	4-701	CCTV	Zie tabel CCTV
BK4	CA2	4-702	CCTV	Zie tabel CCTV
BK4	CA3	4-703	CCTV	Zie tabel CCTV
BK4	CA4	4-704	CCTV	Zie tabel CCTV
BK4	CA5	4-705	CCTV	Zie tabel CCTV
BK4	CA6	4-706	CCTV	Zie tabel CCTV
BK4	CA7	4-707	CCTV	Zie tabel CCTV
BK4	CA8	4-708	CCTV	Zie tabel CCTV
BK4	CA9	4-709	CCTV	Zie tabel CCTV
BK4	CA10	4-710	CCTV	Zie tabel CCTV
BK4	CA11	4-711	CCTV	Zie tabel CCTV
BK4	CA12	4-712	CCTV	Zie tabel CCTV
BK4	CA13	4-713	CCTV	Zie tabel CCTV
BK4	CA14	4-714	CCTV	Zie tabel CCTV
BK4	CA15	4-715	CCTV	Zie tabel CCTV
BK4	CA16	4-716	CCTV	Zie tabel CCTV
BK4	CA17	4-717	CCTV	Zie tabel CCTV
BK4	CA18	4-718	CCTV	Zie tabel CCTV
BK4	CA19	4-719	CCTV	Zie tabel CCTV
BK4	WK1 (CA20)	4-720	CCTV	Zie tabel CCTV
BK4	MO5	4-723	CCTV	Zie tabel CCTV
BK4	MO6	4-724	CCTV	Zie tabel CCTV

Kabellijst blokschema BK5 blad 1.01

VAN	NAAR	NUMMER	FUNCTIE	TYPE
Onderverdeling	BK5	5-21	230v/50Hz 1F,0+⊕	YmvK 3*2,5mm ²
BK1	BK5	5-41	Intercom (optie)	Signaal kabel 3*2*0,8mm
BK1	BK5	5-51	Data	Signaal kabel 3*2*0,8mm
BK5	AT4	5-201	Voeding 230V	YmvK-as 2*2,5mm ²
BK5	Deur uit	5-301	Sturing	Signaal kabel 3*2*0,8mm
BK5 ¹⁾	AT4	5-501	Data	Signaal kabel 3*2*0,8mm

Kabellijst blokschema BK6 blad 1.04


VAN	NAAR	NUMMER	FUNCTIE	TYPE
Onderverdeling	BK6	6-21	230v/50Hz 1F,0+⊕	YmvK-as 2*2,5mm ²
BK1	BK6	6-51	Data	Signaal kabel 3*2*0,8mm
Onderverdeling	SG1	6-201	230v/50Hz 1F,0+⊕	YmvK-as 2*2,5mm ²
Onderverdeling	SG2	6-202	230v/50Hz 1F,0+⊕	YmvK-as 2*2,5mm ²
Onderverdeling	SG3	6-203	230v/50Hz 1F,0+⊕	YmvK-as 2*2,5mm ²
BK6	AT7	6-204	Voeding 230V	YmvK-as 2*2,5mm ²
BK6	AT8	6-205	Voeding 230V	YmvK-as 2*2,5mm ²
BK6	SG1	6-301	Sturing	Signaal kabel 6*2*0,8mm
BK6	SG2	6-302	Sturing	Signaal kabel 6*2*0,8mm
BK6	SG3	6-303	Sturing	Signaal kabel 6*2*0,8mm
TX1	BK6	6-304	Sturing open	Signaal kabel 3*2*0,8mm
TX2	BK6	6-305	Sturing open	Signaal kabel 3*2*0,8mm
BK6 ¹⁾	AT7	6-501	Data	Signaal kabel 3*2*0,8mm
BK6 ¹⁾	AT8	6-502	Data	Signaal kabel 3*2*0,8mm
BK6	Lasdoos (LUS 10)	6-901	Sturing lus	YmvK-as 2*1,5mm ²
BK6	Lasdoos (LUS 13)	6-902	Sturing lus	YmvK-as 2*1,5mm ²

Kabellijst blokschema blad 1.10


VAN	NAAR	NUMMER	FUNCTIE	TYPE
Onderverdeling	BK7	7-21	230v/50Hz 1F,0+⊕	YmvK-as 2*2,5mm ²
BK1	BK7	7-51	Data	Signaal kabel 3*2*0,8mm
BK7 ¹⁾	PC5	7-52	Data	Signaal kabel 3*2*0,8mm
PC5	Switch Jan Linders	7-53	Data	UTP cat.5e
Switch 19"kast ¹⁾	Lan converter Orbit scanner 1	7-501	Data	UTP cat.5e
Switch 19"kast ¹⁾	Lan converter Orbit scanner 2	7-502	Data	UTP cat.5e
Switch 19"kast ¹⁾	Lan converter Orbit scanner 3	7-503	Data	UTP cat.5e
Switch 19"kast ¹⁾	Lan converter Orbit scanner 4	7-504	Data	UTP cat.5e

¹⁾ Afstand bekabeling is maximaal 15 meter.

²⁾ Afstand bekabeling is maximaal 5 meter.

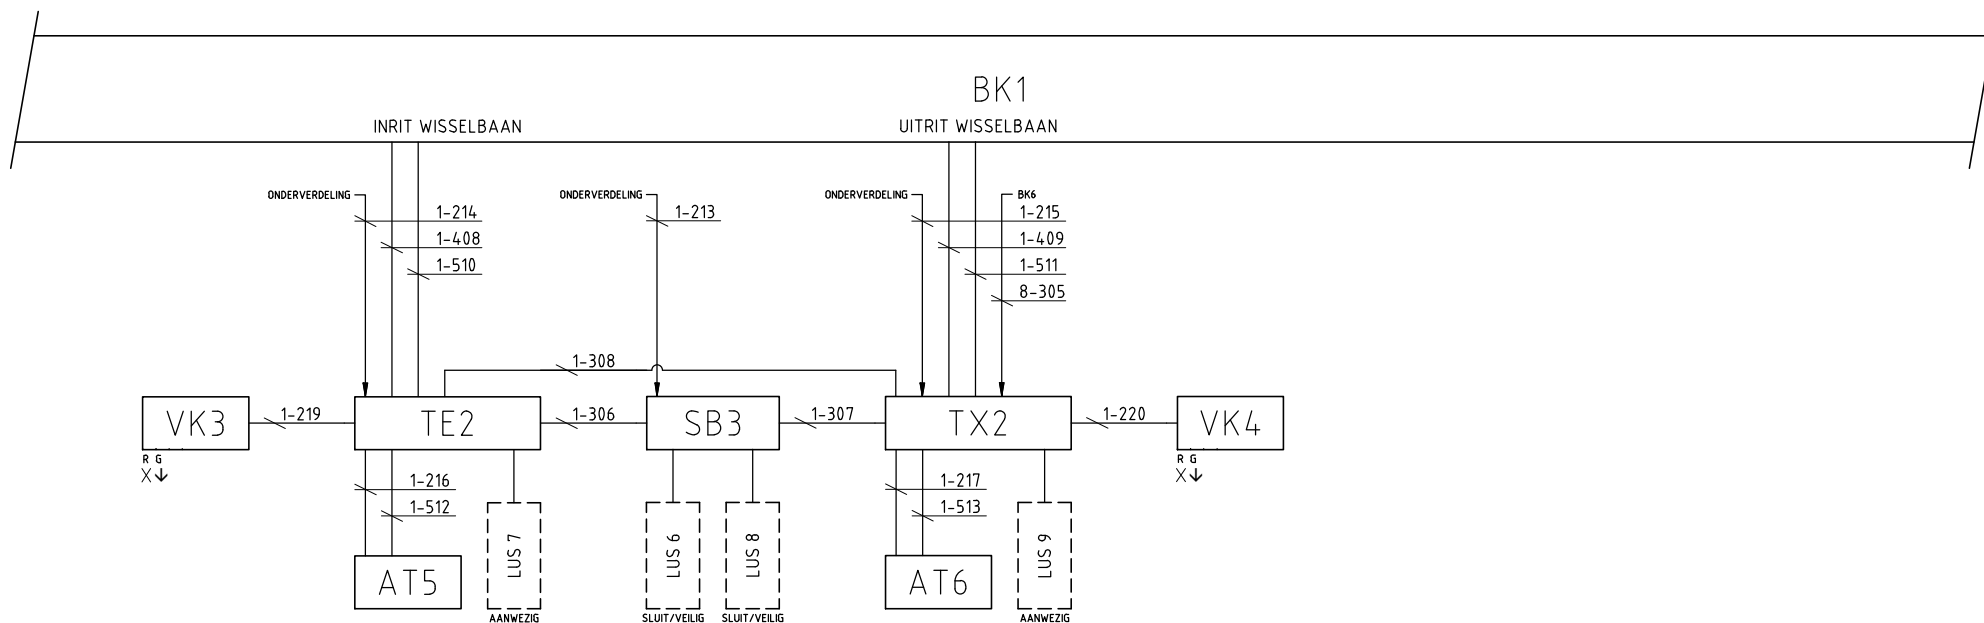

CODERING ONDERDELEN			WIJZIGINGEN VOORBEHOUDEN		Project		Project number		Revision	Eng.
AT=ANTENNE BK=BESTURINGSKAST BP=BEDIJNING CA=CAMERA DK=DESKTOP KAARTGEVER HK=HANDKASSA HP=HOOFDPOST INTERCOM KA=KASSATERMINAL KC=GIRALE KASSATERMINAL LA=LANTAARNPAAL			EERSTE CIJFER KABELNUMMER		PG Markt (Annastraat) Geleen		256385		A	
LD=LASDOOS LP=LASERPRINTER MD=MONITOR NP=NEVENPOST INTERCOM PC=P.C. MET SOFTWARE RD=GARAGEDEUR SB=SLAGBOOM SG=SPEEDGATE SP=SCHUIFPOORT TE=INGANGSTERMINAL			1=VOEDING/STURING 400V 2=VOEDING/STURING 230V 3=STURING DIVERSEN 4=INTERCOM 5=DATA		6=TELECOMMUNICATIE 7=CCTV 8=DERDEN 9=OVERIG		Date	02-03-2007	C	
TX=UITGANGSTERMINAL VK=VERKEERSLICHT VP=OPVANGPAAL WK=WANDKAST ZU=TERMINAL					Description		Engineer	Paul Soetens	D	
					BLOKSCHEMA BK1 WISSELBAAN		Scale			
					Hoevenweg 11 Postbus 7074 Tel: 040-2509111		5652 AW EINDHOVEN 5605 JB EINDHOVEN Fax: 040-2509112		Projectcoördinator Ronny Peskens	
					Surface Tr.		Filename		\25\256385\VPS07001	
									A4 1.01	

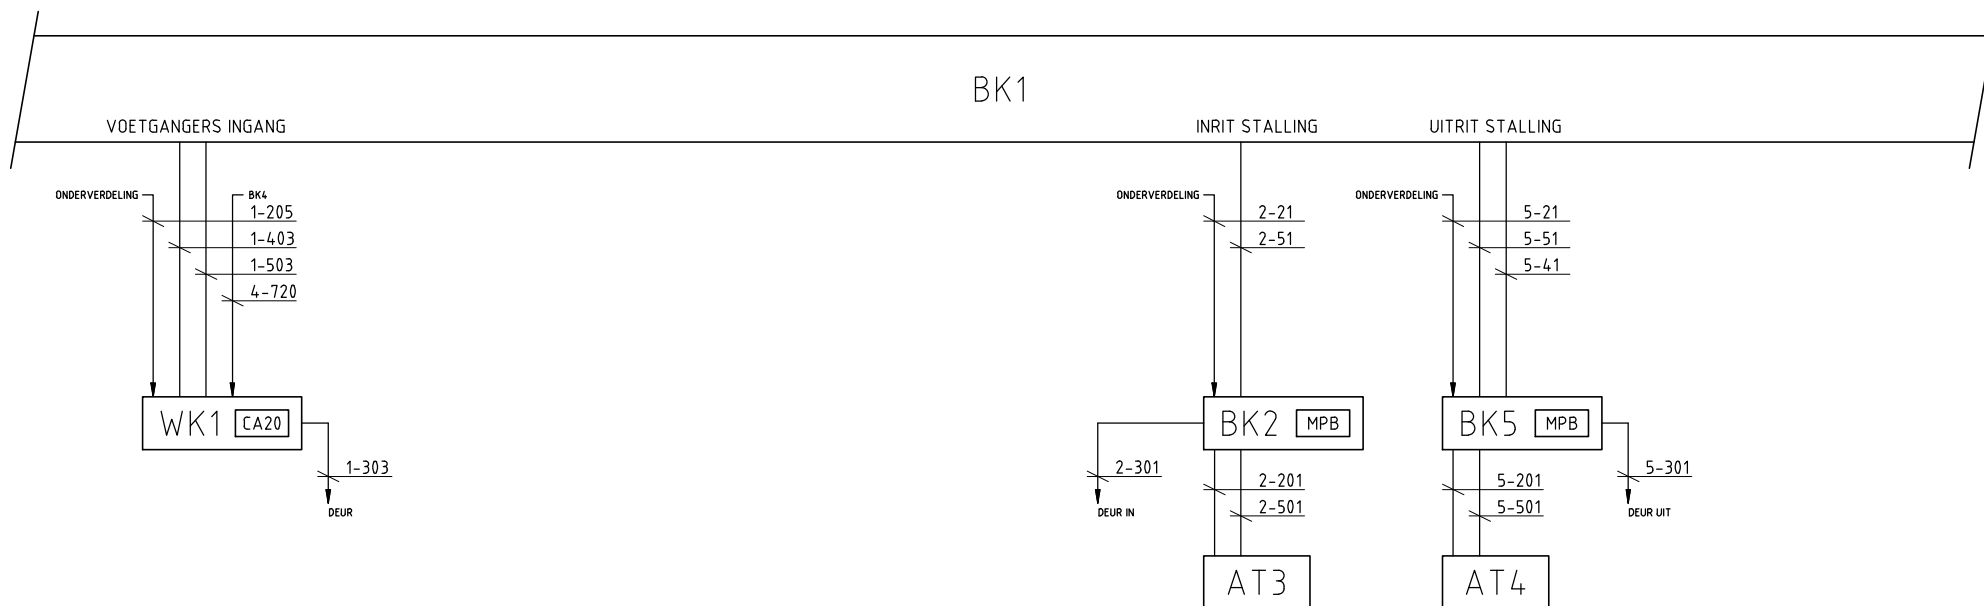

CODERING ONDERDELEN

AT=ANTENNE
BK=BESTURINGSKAST
BP=BEDIJNING
CA=CAMERA
DK=DESKTOP KAARTGEVER
HK=HANDKASSA
HP=HOOFDPOST INTERCOM
KA=KASSATERMINAL
KC=GIRALE KASSATERMINAL
LA=LANTAARNPAAL

LD=LASDOOS
LP=LASERPRINTER
MO=MONITOR
NP=NEVENPOST INTERCOM
PC=P.C. MET SOFTWARE
RD=GARAGEDEUR
SB=SLAGBOOM
SG=SPEEDGATE
SP=SCHUIFPOORT
TE=INGANGSTERMINAL

TX=UITGANGSTERMINAL
VK=VERKEERSLICHT
VP=OPVANGPAAL
WK=WANDKAST
ZU=TERMINAL

WIJZIGINGEN VOORBEHOUDEN

EERSTE CIJFER KABELNUMMER

1=VOEDING/STURING 400V
2=VOEDING/STURING 230V
3=STURING DIVERSEN
4=INTERCOM
5=DATA

6=TELECOMMUNICATIE
7=CCTV
8=DERDEN
9=OVERIG

Project

PG Markt (Annastraat) Geleen

Description

BLOKSCHEMA BK1
DEURLEZERS



Hoevenweg 11
Postbus 7074
Tel: 040-2509111

5652 AW EINDHOVEN
5605 JB EINDHOVEN
Fax: 040-2509112



Project number

256385

Date

12-02-2007

Engineer

Paul Soetens

Scale

Projectcoördinator

Ronny Peskens

Surface Tr.

Filename

\\25\\256385\\VPS07001

Revision

A 02-03-2007

B 30-03-2007

C 10-04-2007

D 27-03-2008

Eng.

PSO


PSO

PSO

PSO

Page

A4 1.02

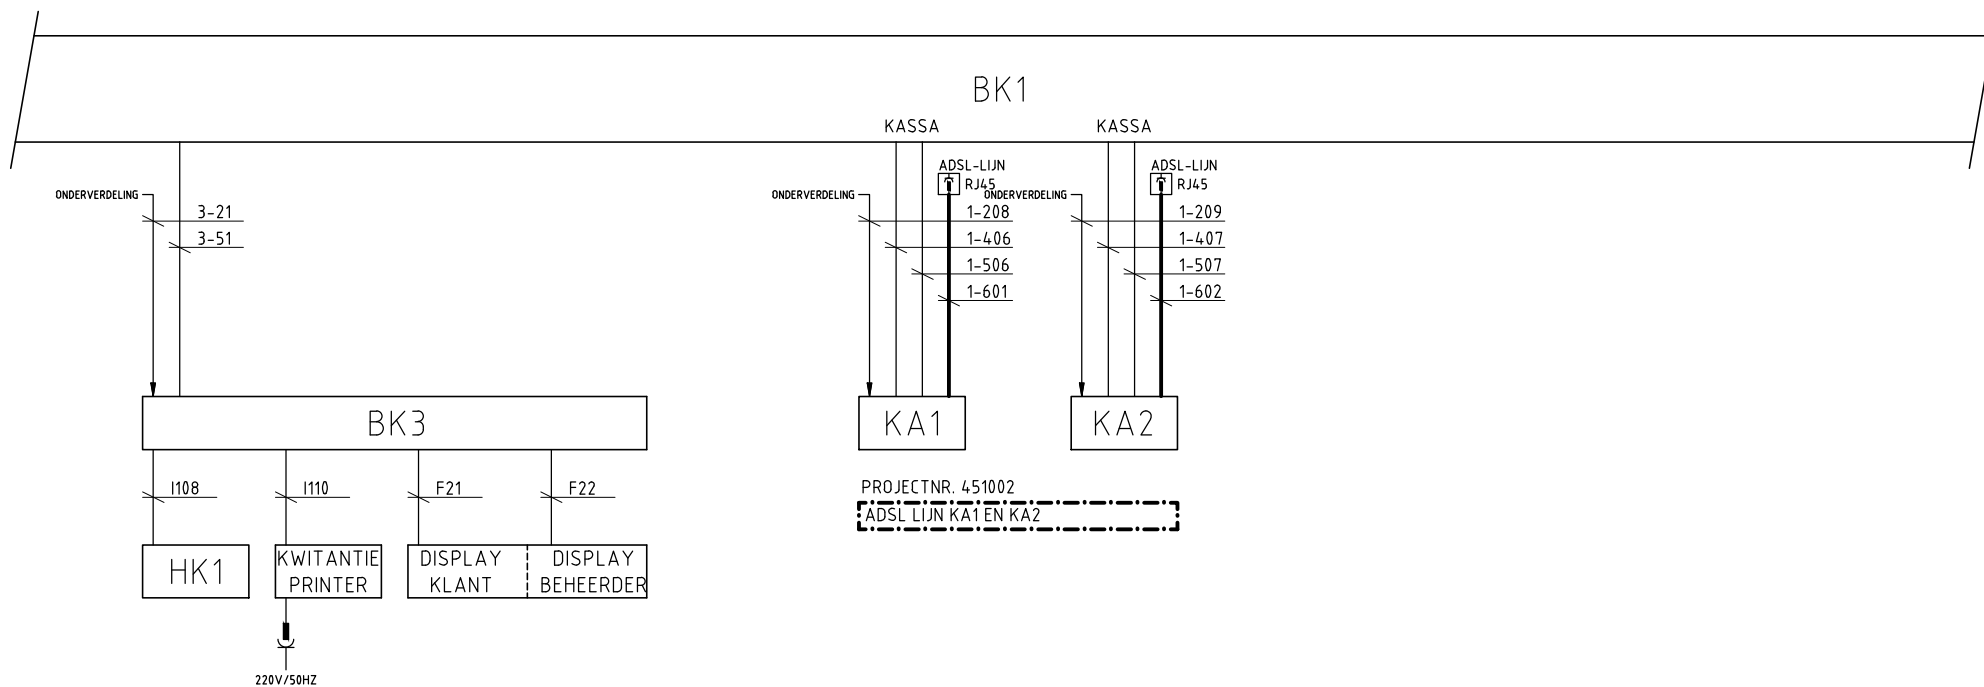

CODERING ONDERDELEN

AT=ANTENNE
BK=BESTURINGSKAST
BP=BEDIJNING
CA=CAMERA
DK=DESKTOP KAARTGEVER
HK=HANDKASSA
HP=HOOFDPOST INTERCOM
KA=KASSATERMINAL
KC=GIRALE KASSATERMINAL
LA=LANTAARNPAAL

LD=LASDOOS
LP=LASERPRINTER
MO=MONITOR
NP=NEVENPOST INTERCOM
PC=P.C. MET SOFTWARE
RD=GARAGEDEUR
SB=SLAGBOOM
SG=SPEEDGATE
SP=SCHUIFPOORT
TE=INGANGSTERMINAL

TX=UITGANGSTERMINAL
VK=VERKEERSLICHT
VP=OPVANGPAAL
WK=WANDKAST
ZU=TERMINAL

WIJZIGINGEN VOORBEHOUDEN

EERSTE CIJFER KABELNUMMER

1=VOEDING/STURING 400V
2=VOEDING/STURING 230V
3=STURING DIVERSEN
4=INTERCOM
5=DATA

6=TELECOMMUNICATIE
7=CCTV
8=DERDEN
9=OVERIG

Project

PG Markt (Annastraat) Geleen

Description

**BLOKSCHEMA BK1
HANDKASSA'S, KASSA**



Hoevenweg 11
Postbus 7074
Tel: 040-2509111

5652 AW EINDHOVEN
5605 JB EINDHOVEN
Fax: 040-2509112



Project number

256385

Date

12-02-2007

Engineer

Paul Soetens

Scale

Project coordinator

Ronny Peskens

Surface Tr.

Filename: \25\256385\VPS07001

Revision

A 02-03-2007

B 09-02-2011

C

D


Eng.

PSO

PSO

Page

A4 1.03

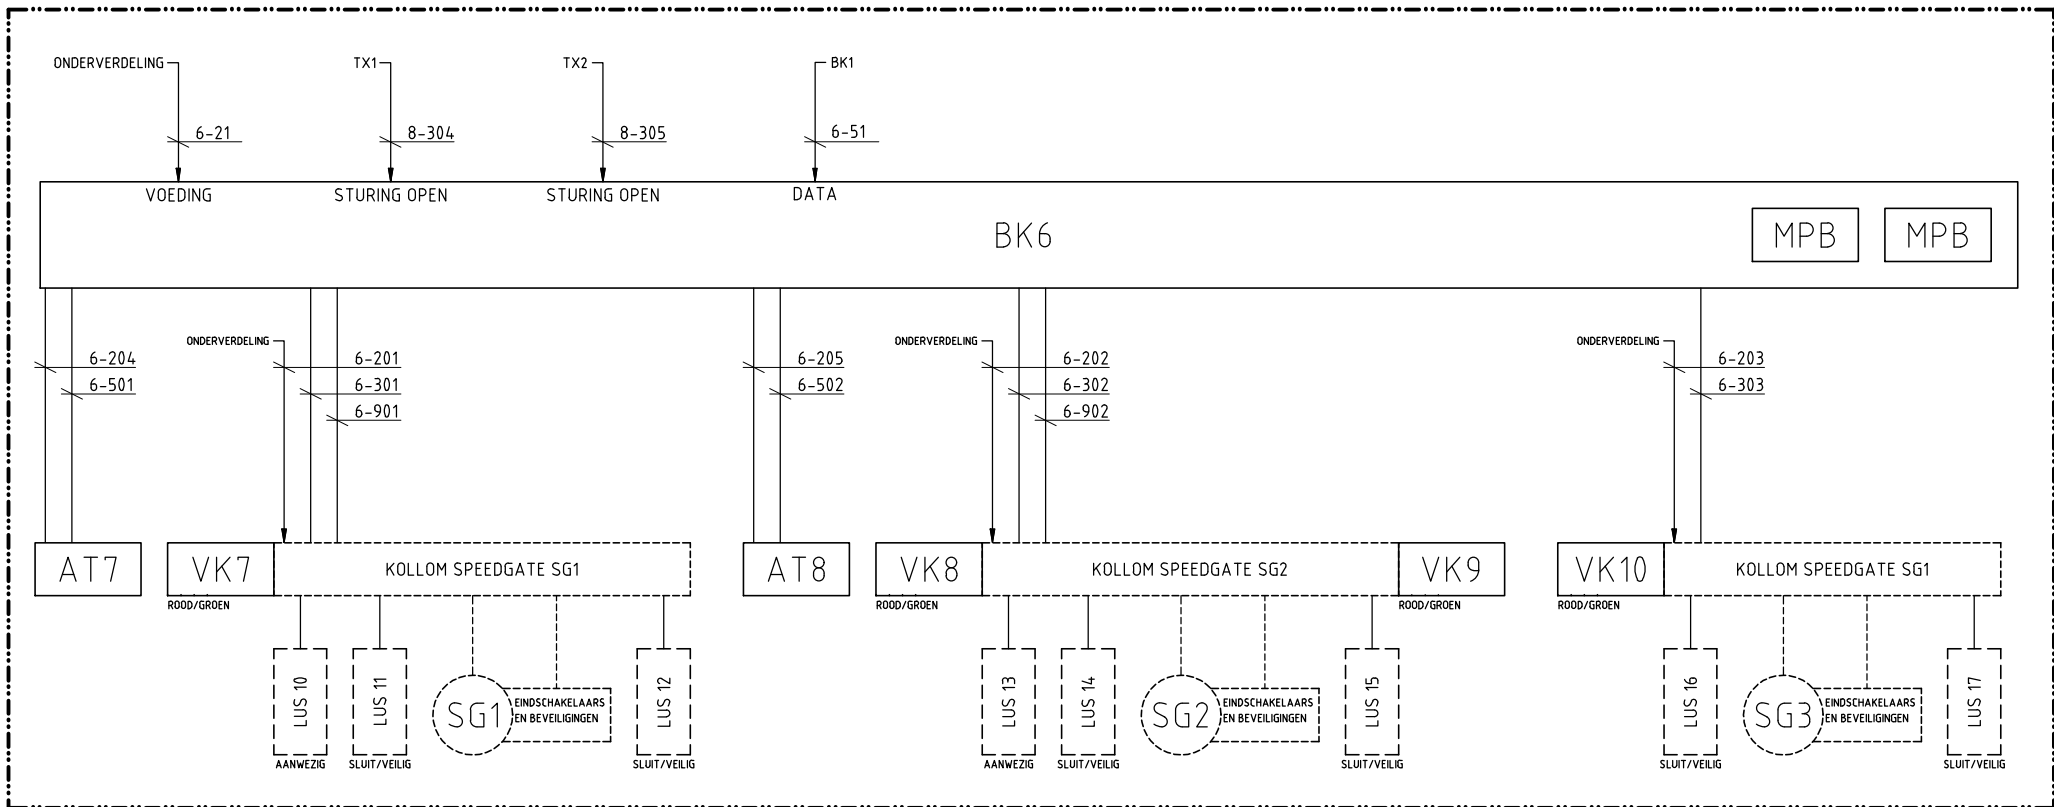

NIEUW

CODERING ONDERDELEN

AT=ANTENNE
BK=BESTURINGSKAST
BP=BEDIJENING
CA=CAMERA
DK=DESKTOP KAARTGEVER
HK=HANDKASSA
HP=HOOFDPOST INTERCOM
KA=KASSATERMINAL
KC=GIRALE KASSATERMINAL
LA=LANTAARNPAAL

LD=LASDOOS
LP=LASERPRINTER
MO=MONITOR
NP=NEVENPOST INTERCOM
PC=P.C. MET SOFTWARE
RD=GARAGEDEUR
SB=SLAGBOOM
SG=SPEEDGATE
SP=SCHUIFPOORT
TE=INGANGSTERMINAL

TX=UITGANGSTERMINAL
VK=VERKEERSLICHT
VP=OPVANGPAAL
WK=WANDKAST
ZU=TERMINAL

WIJZIGINGEN VOORBEHOUDEN

EERSTE CIJFER KABELNUMMER

1=VOEDING/STURING 400V
2=VOEDING/STURING 230V
3=STURING DIVERSEN
4=INTERCOM
5=DATA

6=TELECOMMUNICATIE
7=CCTV
8=DERDEN
9=OVERIG

Project

PG Markt (Annastraat) Geleen

Description

BLOKSCHEMA BK6
SPEEDGATES



Hoevenweg 11
Postbus 7074
Tel: 040-2509111

5652 AW EINDHOVEN
5605 JB EINDHOVEN
Fax: 040-2509112



Project number

256385

Date

10-04-2007

Engineer

Paul Soetens

Scale

Surface Tr.

Projectcoördinator Arend Boekhoudt

Filename \25\256385\VPS07001

Revision

A 01-07-2008

B

C


D

Eng.

PSO

Page


A4 1.04

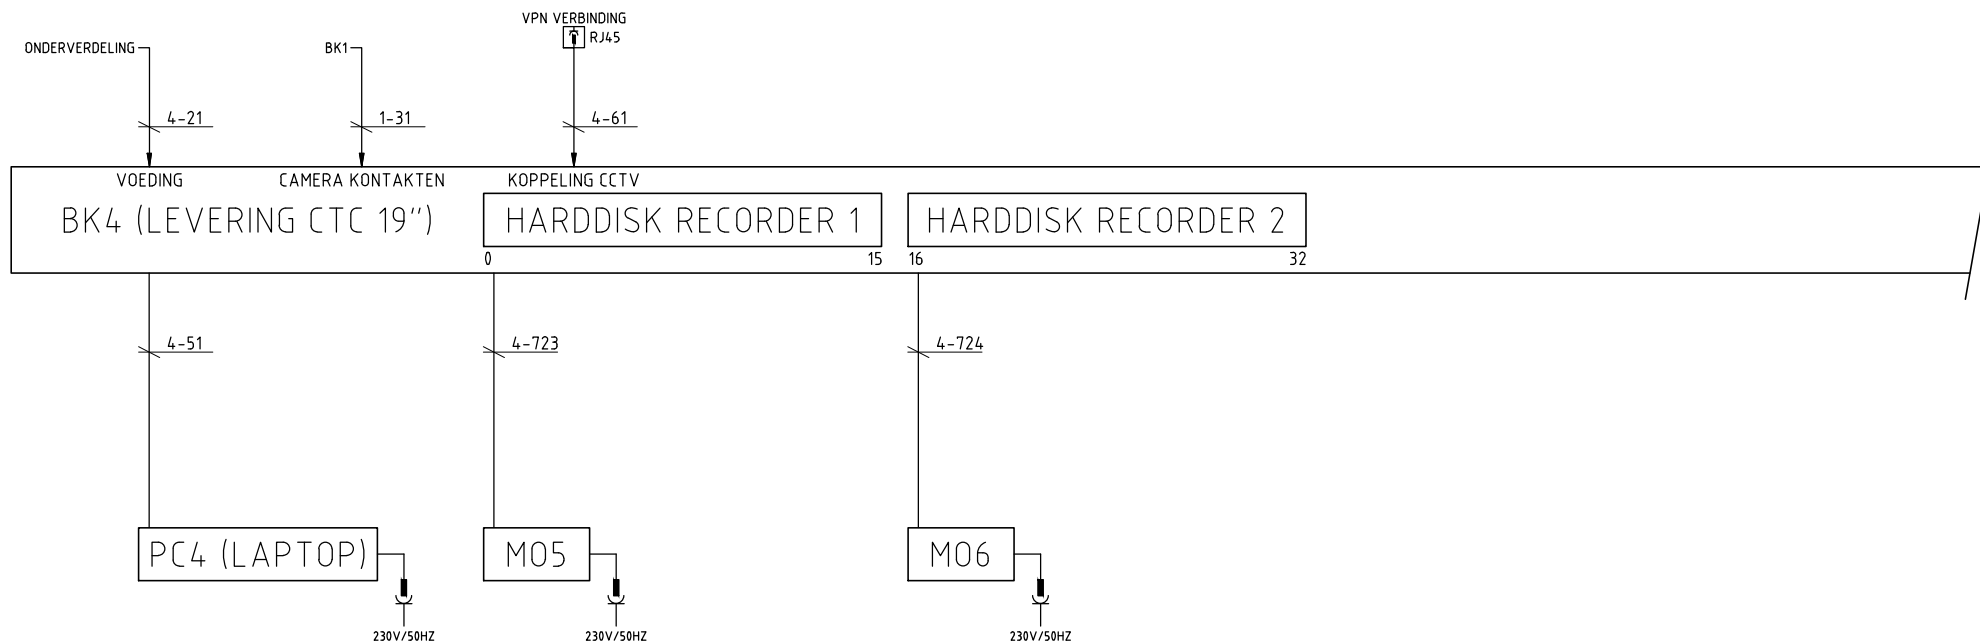

LOGE

CODERING ONDERDELEN			WIJZIGINGEN VOORBEHOUDEN		Project		Project number		Revision		Eng.			
AT=ANTENNE BK=BESTURINGSKAST BP=BEDIJNING CA=CAMERA DK=DESKTOP KAARTGEVER HK=HANDKASSA HP=HOOFDPOST INTERCOM KA=KASSATERMINAL KC=GIRALE KASSATERMINAL LA=LANTAARNPAAL	LD=LASDOOS LP=LASERPRINTER MO=MONITOR NP=NEVENPOST INTERCOM PC=P.C. MET SOFTWARE RD=GARAGEDEUR SB=SLAGBOOM SG=SPEEDGATE SP=SCHUIFPOORT TE=INGANGSTERMINAL	TX=UITGANGSTERMINAL VK=VERKEERSLICHT VP=OPVANGPAAL WK=WANDKAST ZU=TERMINAL	EERSTE CIJFER KABELNUMMER		PG Markt (Annastraat) Geleen		256385		A	02-03-2007	PSO			
			1=VOEDING/STURING 400V 2=VOEDING/STURING 230V 3=STURING DIVERSEN 4=INTERCOM 5=DATA		6= TELECOMMUNICATIE 7=CCTV 8=DERDEN 9=OVERIG		Description		Date	12-02-2007	B	30-03-2007	PSO	
							BLOKSCHEMA BK4 PC, HARDDISKRECORDERS, MONITOREN		Engineer	Paul Soetens	C	10-04-2007	PSO	
									Scale		D			
									Projectcoordinator		Ronny Peskens		Page	
									Surface Tr.				A4 1.06	
									Filename		\25\256385\VPS07001			

BK4

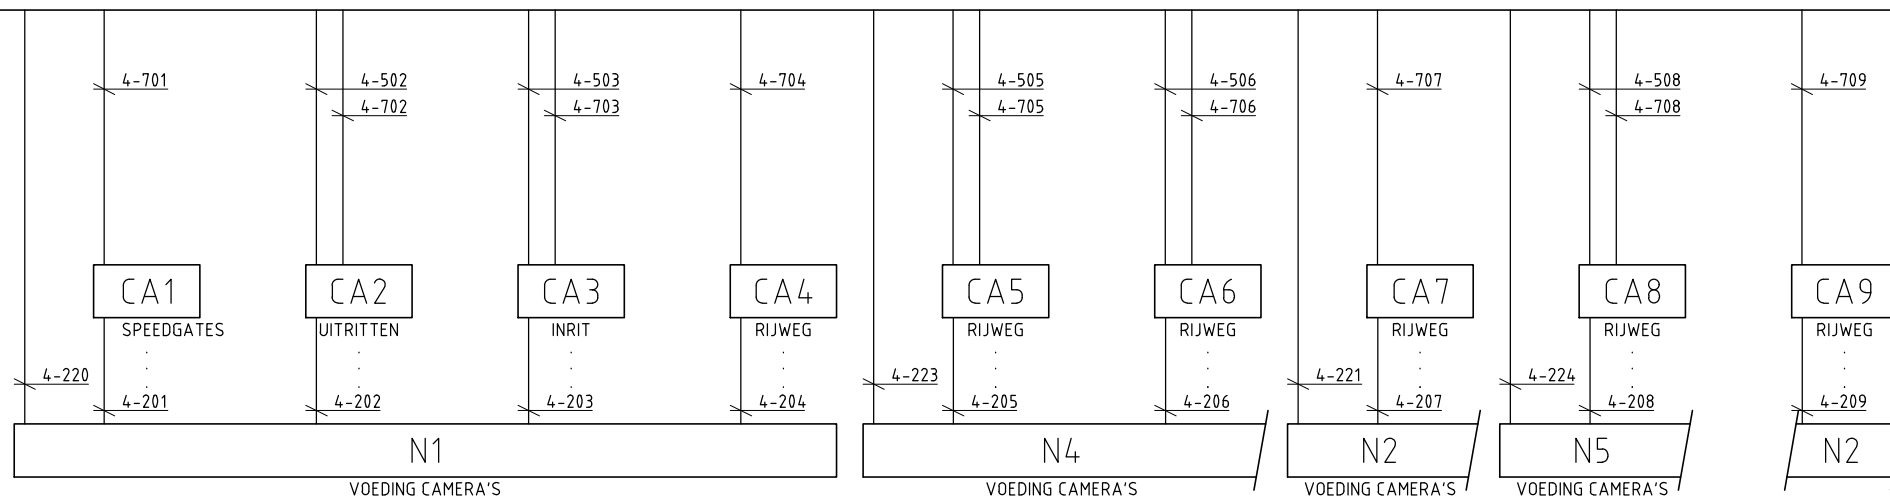

CODERING ONDERDELEN

AT=ANTENNE
BK=BESTURINGSKAST
BP=BEDIJNING
CA=CAMERA
DK=DESKTOP KAARTGEVER
HK=HANDKASSA
HP=HOOFDPOST INTERCOM
KA=KASSATERMINAL
KC=GIRALE KASSATERMINAL
LA=LANTAARNPAAL

LD=LASDOOS
LP=LASERPRINTER
MO=MONITOR
NP=NEVENPOST INTERCOM
PC=P.C. MET SOFTWARE
RD=GARAGEDEUR
SB=SLAGBOOM
SG=SPEEDGATE
SP=SCHUIFPOORT
TE=INGANGSTERMINAL

TX=UITGANGSTERMINAL
VK=VERKEERSLICHT
VP=OPVANGPAAL
WK=WANDKAST
ZU=TERMINAL
N=VOEDING CAMERA

WIJZIGINGEN VOORBEHOUDEN

EERSTE CIJFER KABELNUMMER

1=VOEDING/STURING 400V
2=VOEDING/STURING 230V
3=STURING DIVERSEN
4=INTERCOM
5=DATA

6=TELECOMMUNICATIE
7=CCTV
8=DERDEN
9=OVERIG

Project

PG Markt (Annastraat) Geleen

Description

BLOKSCHEMA BK4
CAMERA'S



Hoevenweg 11
Postbus 7074
Tel: 040-2509111

5652 AW EINDHOVEN
5605 JB EINDHOVEN
Fax: 040-2509112



Project number

256385

Date

12-02-2007

Engineer

Paul Soetens

Scale

Surface Tr.

Projectcoördinator Ronny Peskens
Filename \25\256385\VPS07001

Revision

A 30-03-2007 PS0

B 04-04-2007 PS0

C 10-04-2007 PS0

D 22-04-2008 PS0

Eng.

PS0

PS0


PS0

PS0

Page

A4 1.07

BK4

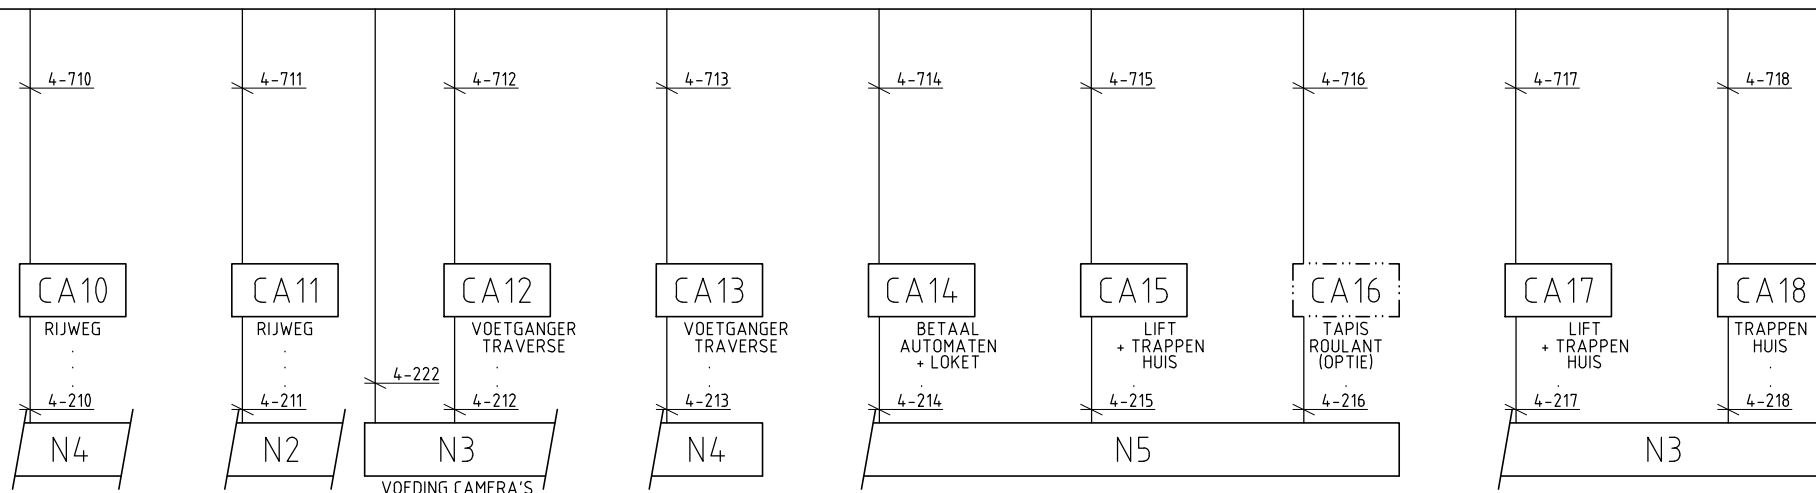

CODERING ONDERDELEN

AT=ANTENNE
BK=BESTURINGSKAST
BP=BEDIJENING
CA=CAMERA
DK=DESKTOP KAARTGEVER
HK=HANDKASSA
HP=HOOFDPOST INTERCOM
KA=KASSATERMINAL
KC=GIRALE KASSATERMINAL
LA=LANTAARNPAAL

LD=LASDOOS
LP=LASERPRINTER
MO=MONITOR
NP=NEVENPOST INTERCOM
PC=P.C. MET SOFTWARE
RD=GARAGEDEUR
SB=SLAGBOOM
SG=SPEEDGATE
SP=SCHUIFPOORT
TE=INGANGSTERMINAL

TX=UITGANGSTERMINAL
VK=VERKEERSLICHT
VP=OPVANGPAAL
WK=WANDKAST
ZU=TERMINAL
N=VOEDING CAMERA

WIJZIGINGEN VOORBEHOUDEN

EERSTE CIJFER KABELNUMMER

1=VOEDING/STURING 400V
2=VOEDING/STURING 230V
3=STURING DIVERSEN
4=INTERCOM
5=DATA

6=TELECOMMUNICATIE
7=CCTV
8=DERDEN
9=OVERIG

Project

PG Markt (Annastraat) Geleen

Description
BLOKSCHEMA BK4
CAMERA'S



Hoevenweg 11
Postbus 7074
Tel: 040-2509111

5652 AW EINDHOVEN
5605 JB EINDHOVEN
Fax: 040-2509112



Project number

256385

Date 12-02-2007
Engineer Paul Soetens
Scale

Revision

A	30-03-2007	PSO
B	04-04-2007	PSO
C	10-04-2007	PSO
D	22-04-2008	PSO


Projectcoordinator Ronny Peskens

Surface Tr.

Filename \25\256385\VPS07001

Page



A4 1.08

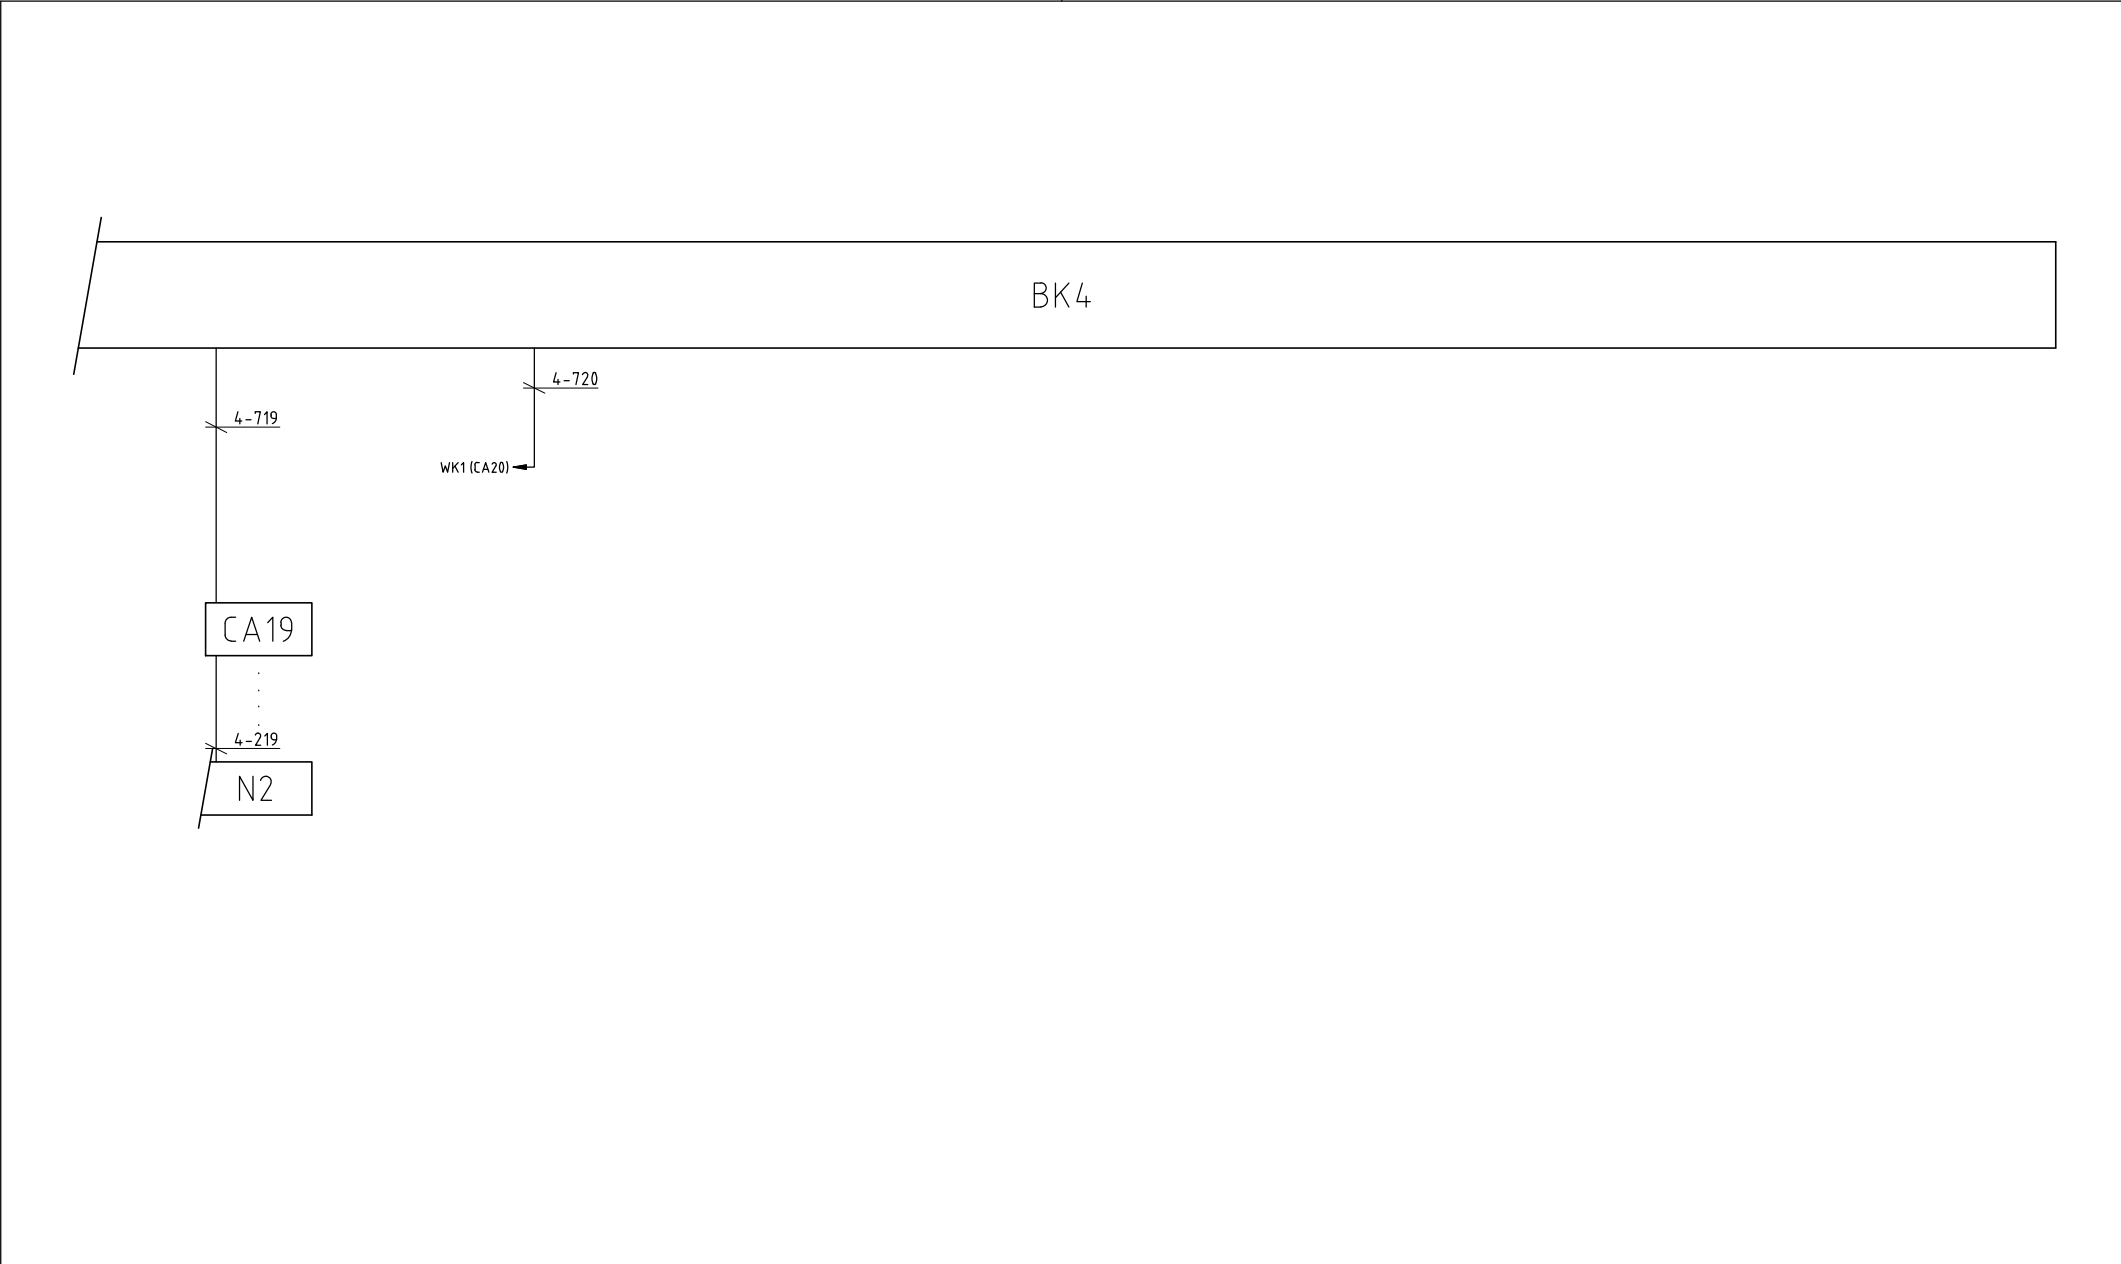

CODERING ONDERDELEN			WIJZIGINGEN VOORBEHOUDEN		Project		Project number		Revision		Eng.
AT=ANTENNE BK=BESTURINGSKAST BP=BEDIJNING CA=CAMERA DK=DESKTOP KAARTGEVER HK=HANDKASSA HP=HOOFDPOST INTERCOM KA=KASSATERMINAL KC=GIRALE KASSATERMINAL LA=LANTAARNPAAL	LD=LASDOOS LP=LASERPRINTER MO=MONITOR NP=NEVENPOST INTERCOM PC=P.C. MET SOFTWARE RD=GARAGEDEUR SB=SLAGBOOM SG=SPEEDGATE SP=SCHUIFPOORT TE=INGANGSTERMINAL	TX=UITGANGSTERMINAL VK=VERKEERSLICHT VP=OPVANGPAAL WK=WANDKAST ZU=TERMINAL N=VOEDING CAMERA	EERSTE CIJFER KABELNUMMER		PG Markt (Annastraat) Geleen		256385		A	02-03-2007	PSO
			1=VOEDING/STURING 400V		6=TELECOMMUNICATIE		Date	12-02-2007	C	10-04-2007	PSO
			2=VOEDING/STURING 230V		7=CCTV		Engineer	Paul Soetens	D	22-04-2008	PSO
			3=STURING DIVERSEN		8=DERDEN		Scale				
			4=INTERCOM		9=OVERIG		Projectcoordinator	Ronny Peskens			
					Description		Surface Tr.		A4		1.09
					BLOKSCHEMA BK4		Filename		\25\256385\VPS07001		
					CAMERA'S						
					wps		Hoevenweg 11		5652 AW EINDHOVEN		
							Postbus 7074		5605 JB EINDHOVEN		
							Tel: 040-2509111		Fax: 040-2509112		
							AMERICAN PROJECTION				

BK1

TVS NODE

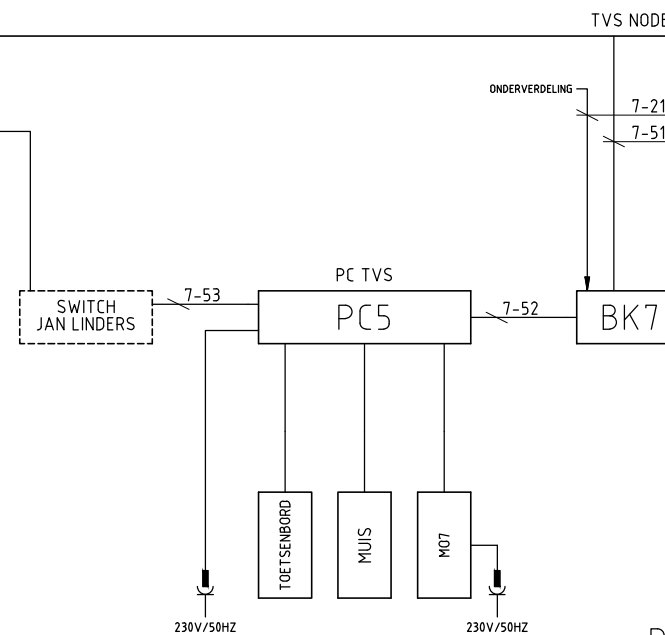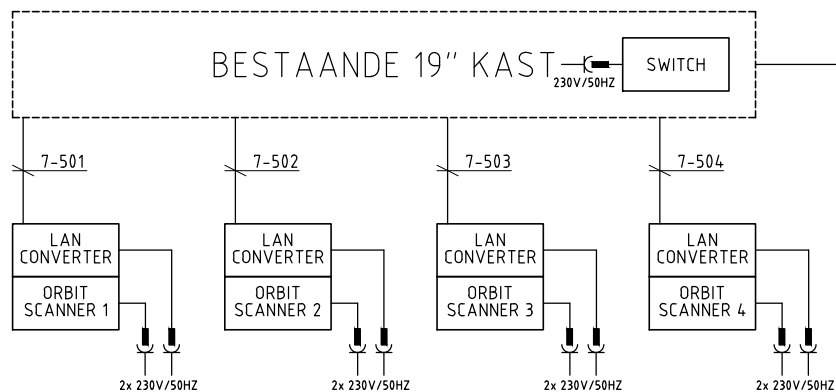

PROJECTNR. 457135

PROJECTNR. 451010

CODERING ONDERDELEN

AT=ANTENNE
BK=BESTURINGSKAST
BP=BEDIENING
CA=CAMERA
DK=DESKTOP KAARTGEVER
HK=HANDKASSA
HP=HOOFDPOST INTERCOM
KA=KASSATERMINAL
KC=GIRALE KASSATERMINAL
LA=LANTAARNPAAL

LD=LASDOOS
LP=LASERPRINTER
MO=MONITOR
NP=NEVENPOST INTERCOM
PC=P.C. MET SOFTWARE
RD=GARAGEDEUR
SB=SLAGBOOM
SG=SPEEDGATE
SP=SCHUIFPOORT
TE=INGANGSTERMINAL

TX=UITGANGSTERMINAL
VK=VERKEERSLICHT
VP=OPVANGPAAL
WK=WANDKAST
ZU=TERMINAL
N=VOEDING CAMERA

WIJZIGINGEN VOORBEHOUDEN

EERSTE CIJFER KABELNUMMER

1=VOEDING/STURING 400V
2=VOEDING/STURING 230V
3=STURING DIVERSEN
4=INTERCOM
5=DATA

6=TELECOMMUNICATIE
7=CCTV
8=DERDEN
9=OVERIG

Project

PG Markt (Annastraat) Geleen

Description

BLOKSCHEMA BK7
TVS NODE JAN LINDERS



Hoevenweg 11
Postbus 7074
Tel: 040-2509111

5652 AW EINDHOVEN
5605 JB EINDHOVEN
Fax: 040-2509112



Project number

451010

Date

21-11-2011

Engineer

Paul Soetens

Scale

Surface Tr.
Filename

Projectcoordinator Arend Boekhoudt

\25\256385\VPS07001

Revision

A 06-10-2017

B

C


D

Eng.


PSO

Page


A4 1.10

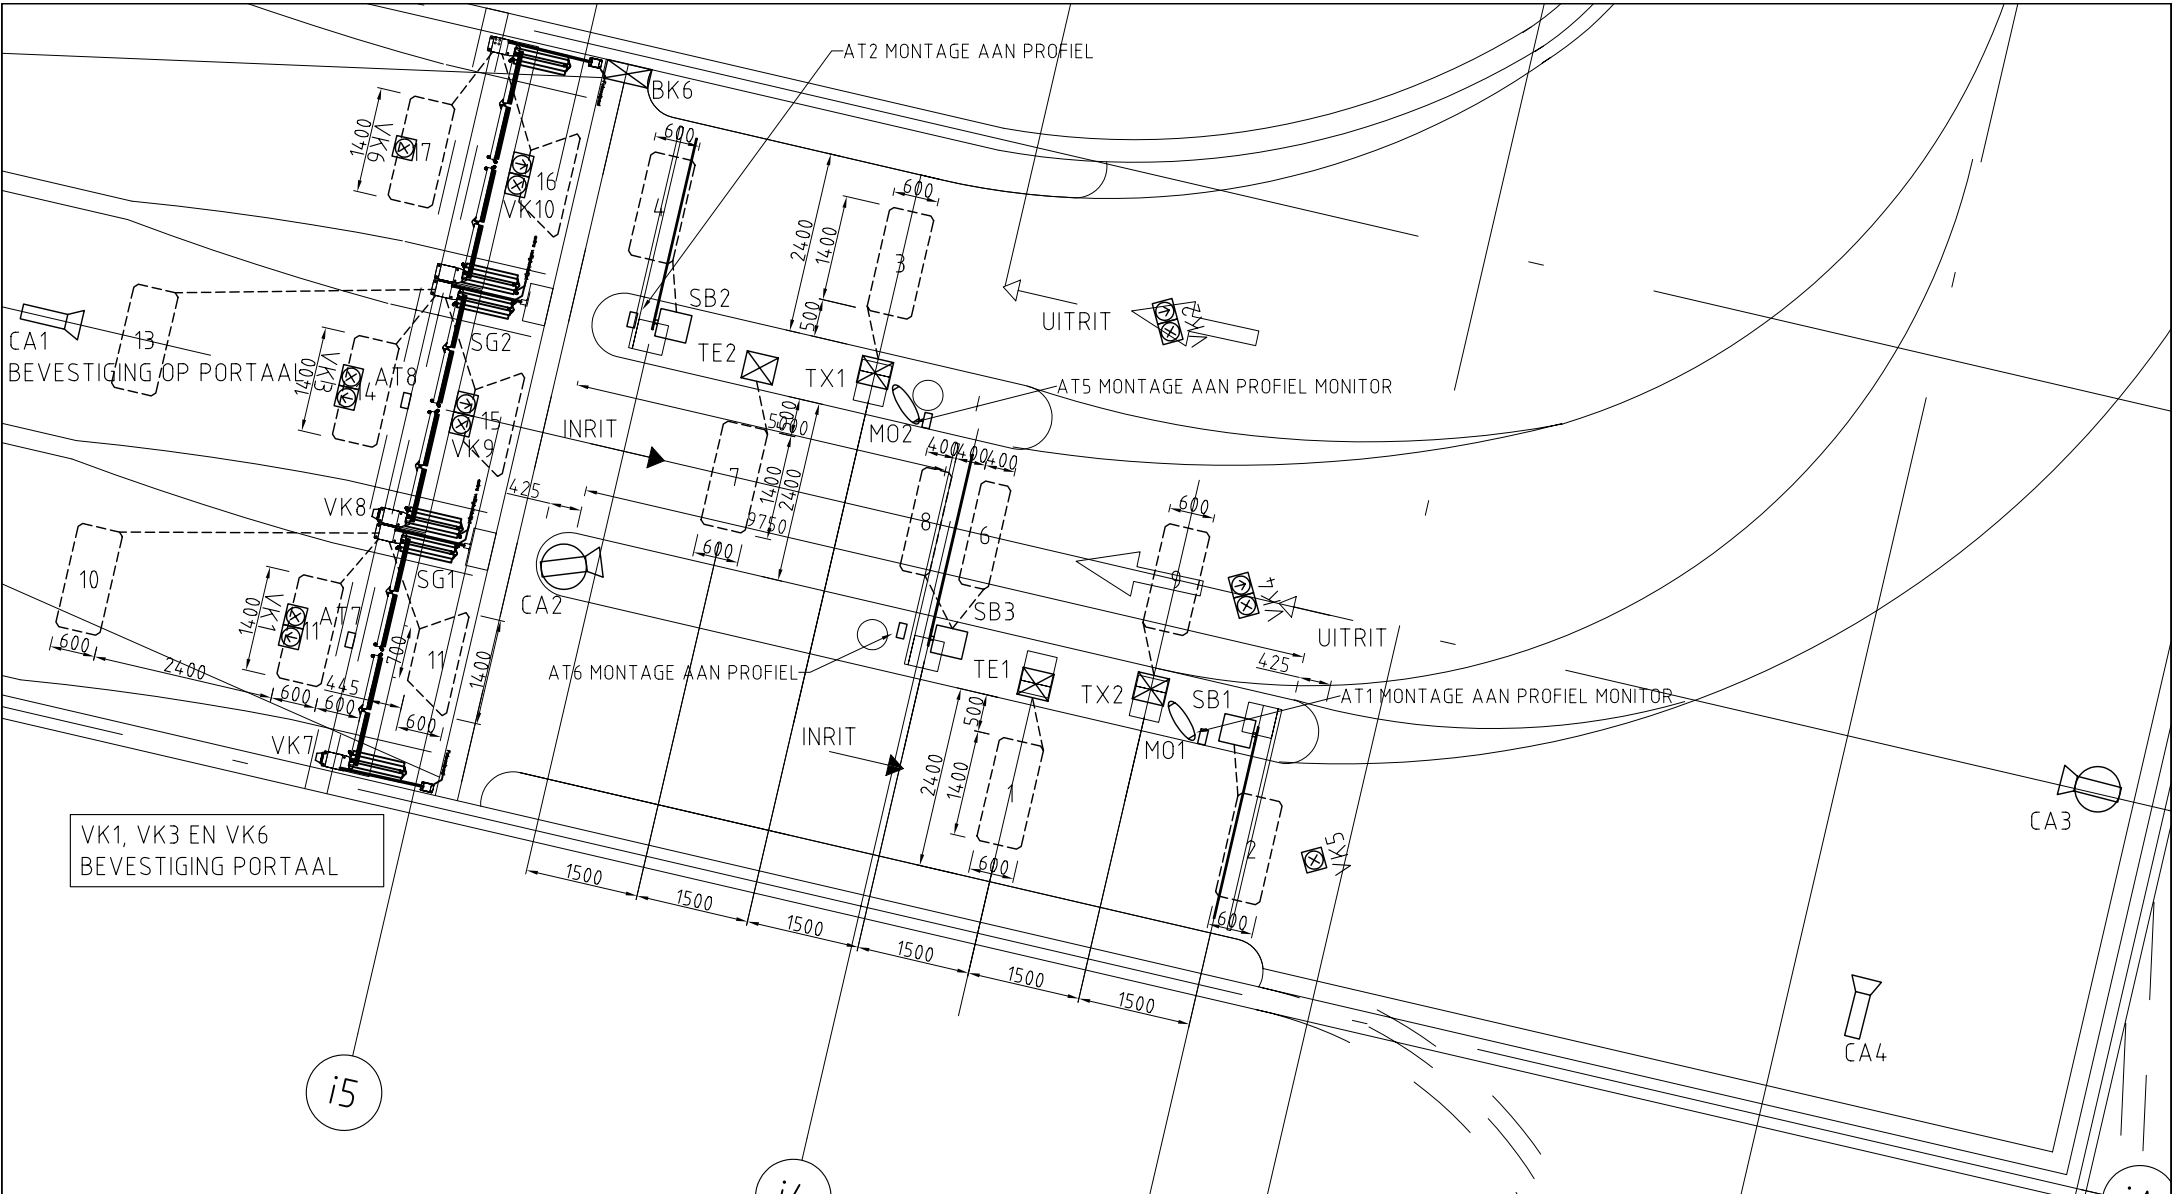

Project		Project number		Revision		Eng.	
PG Markt (Annstraat) Geleen		256385		A	02-03-2007	PS0	
Description		Date	13-02-2007	B	30-03-2007	PS0	
VOORSTEL PLAATSING APPARATUUR		Engineer	Paul Soetens	C	10-04-2007	PS0	
INRIT, UITRIT		Scale	1:100	D	01-07-2008	PS0	
 Hoesenweg 11 Postbus 7074 Tel: 040-2509111		5652 AW EINDHOVEN 5605 JB EINDHOVEN Fax: 040-2509112		 AMERICAN PROJECTION		Projectcoordinator Arend Boekhoudt	
		Surface Tr.		Filename		\25\256385\VPS07001	
						Page A4 2.00	

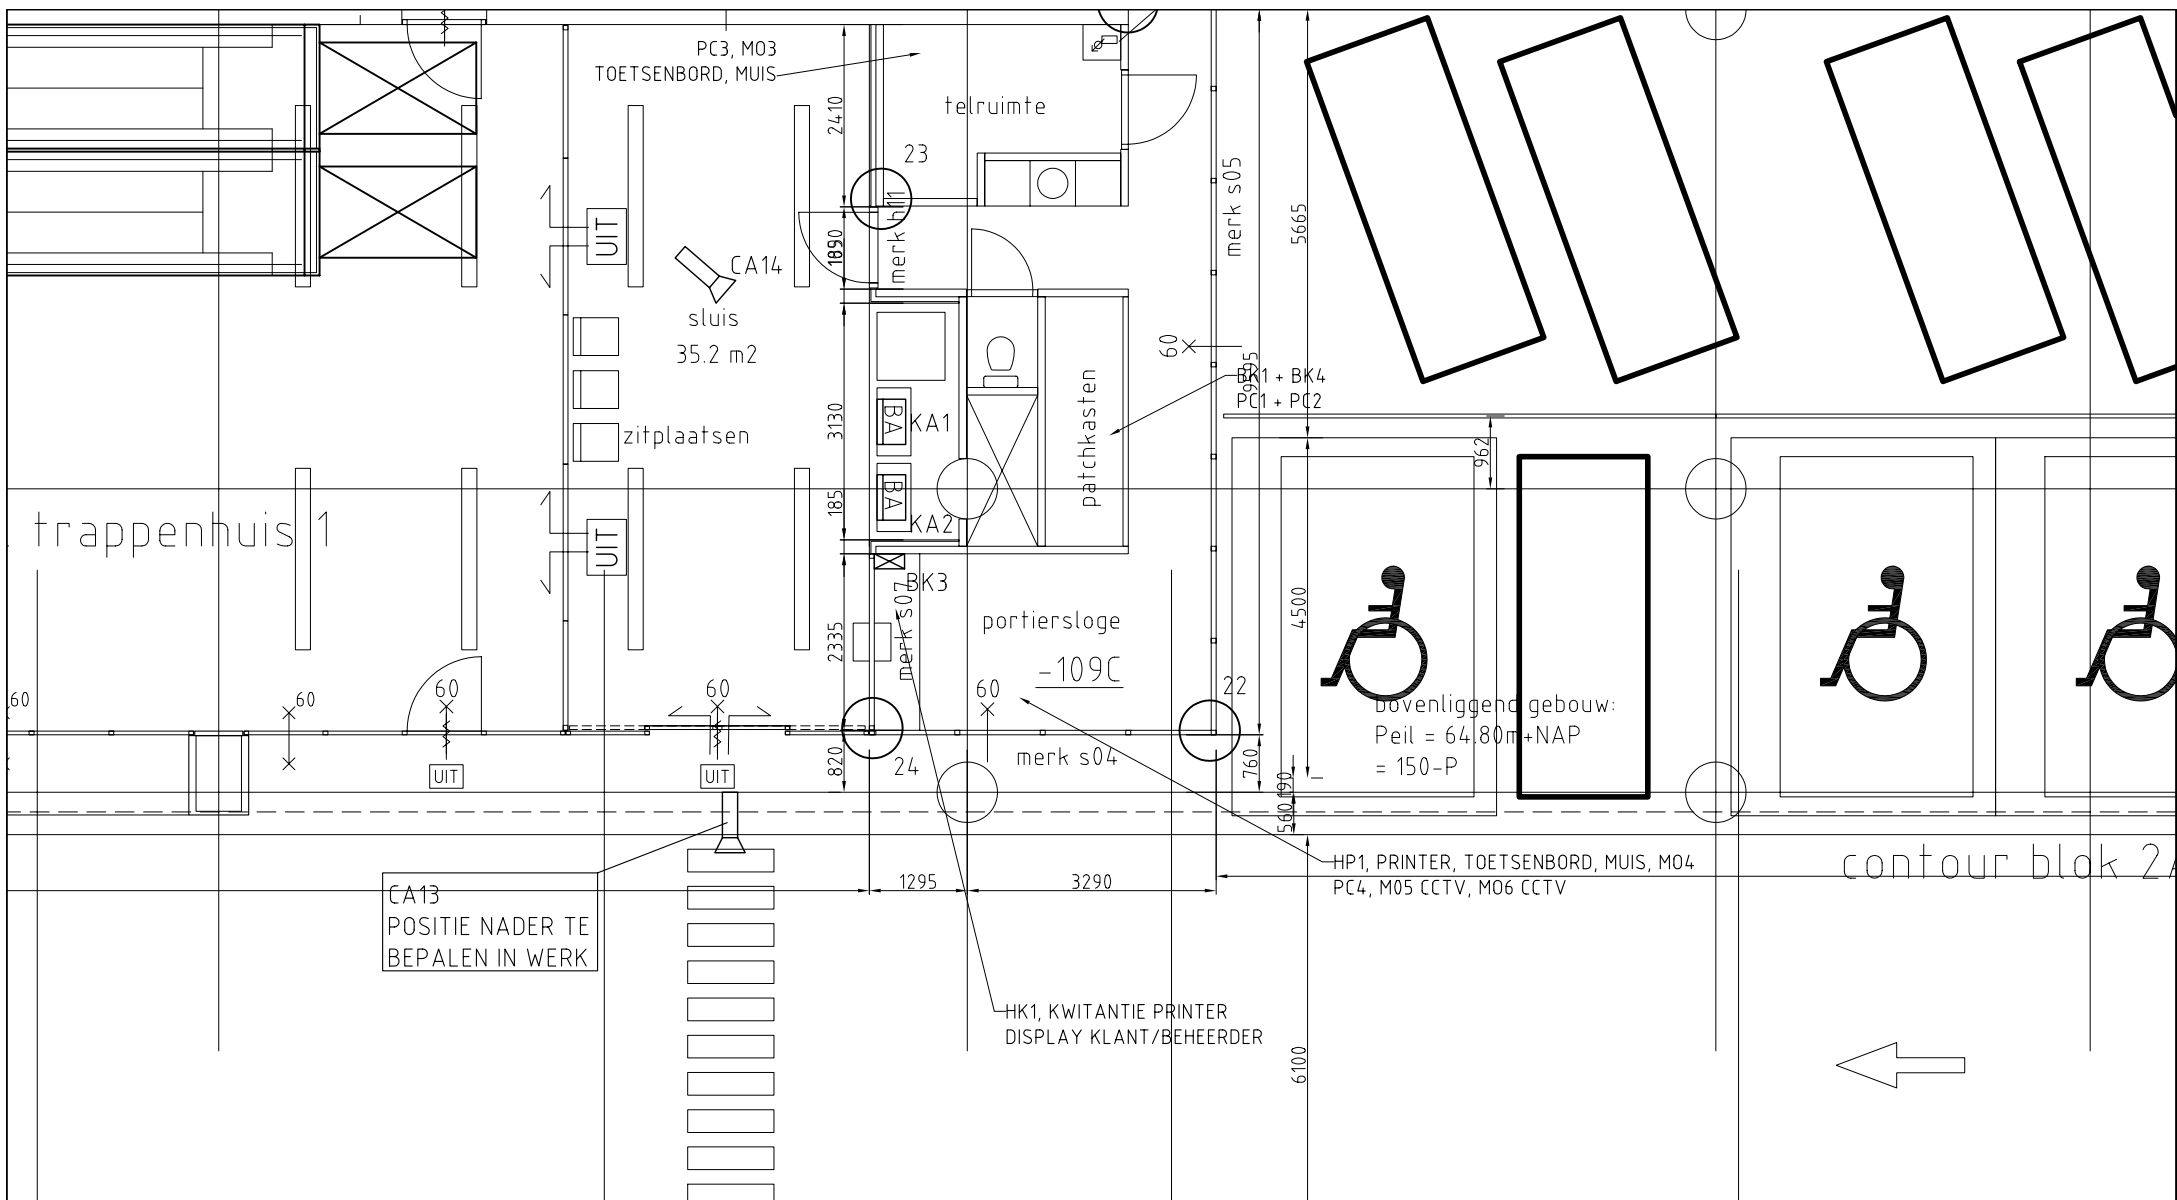

Project		Project number		Revision	Eng.
PG Markt (Annstraat) Geleen		256385		A 02-03-2007	PS0
Description		Date	13-02-2007	B 30-03-2007	PS0
VOORSTEL PLAATSIING APPARATUUR		Engineer	Paul Soetens	C 10-04-2007	PS0
KASSA'S, LOGE		Scale	1:100	D 24-04-2007	PS0
 Hoevenweg 11 Postbus 7074 Tel: 040-2509111		Projectcoordinator		Ronny Peskens	
		Surface Tr.			
		Filename		\25\256385\VPS07001	
5652 AW EINDHOVEN 5605 JB EINDHOVEN Fax: 040-2509112		 AMERICAN PROJECTION		Page	
				A4 2.03	

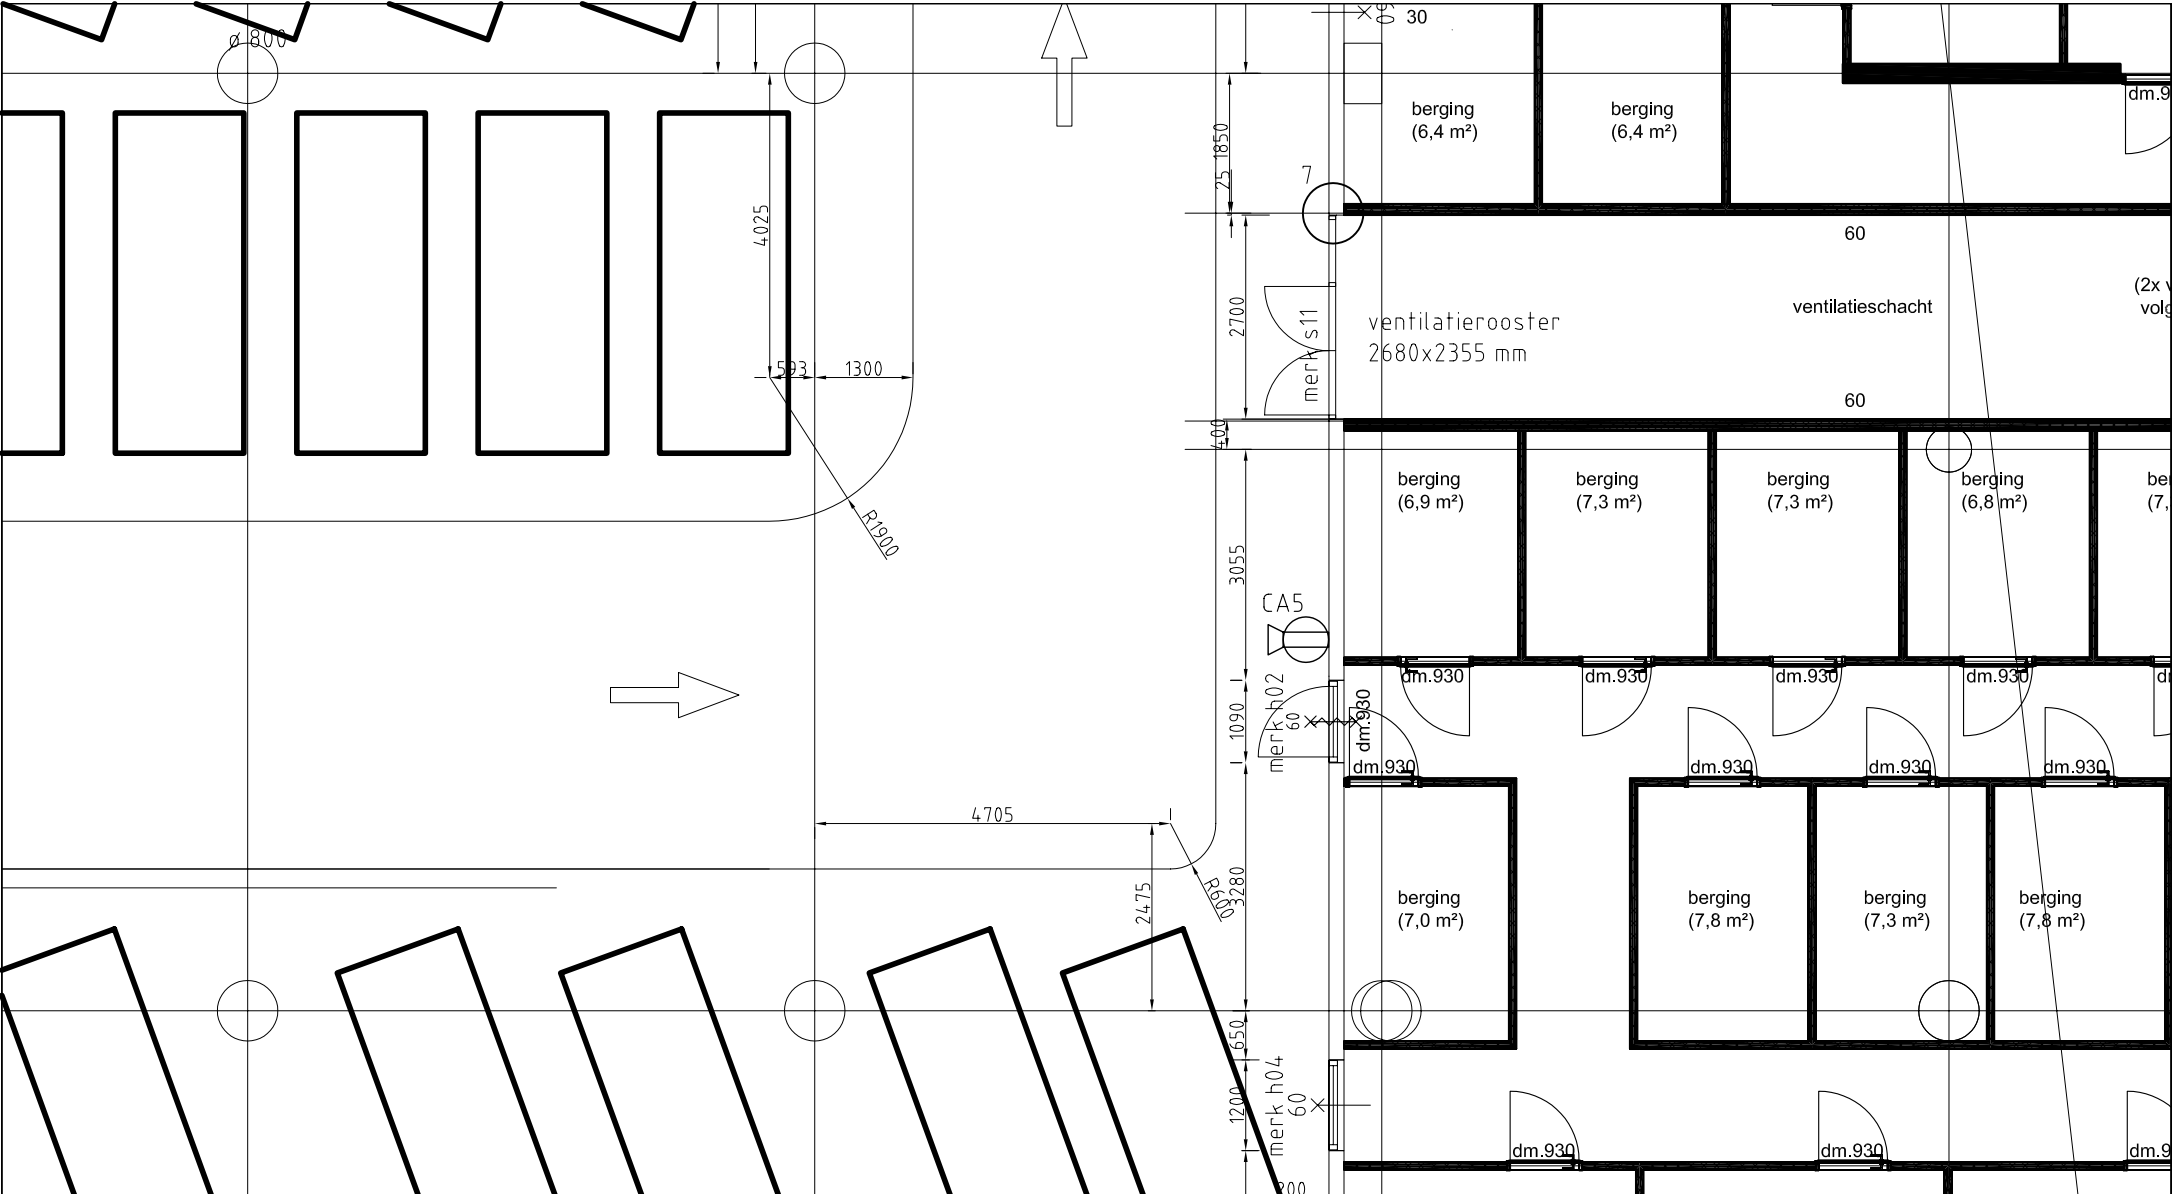

Project		Project number		Revision	Eng.
PG Markt (Annstraat) Geleen		256385		A 30-03-2007	PS0
Description		Date	02-03-2007	B 10-04-2007	PS0
VOORSTEL PLAATSING APPARATUUR		Engineer	Paul Soetens	C	
CAMERA		Scale	1:100	D	
Project coordinator		Ronny Peskens		Page	
Surface Tr.				A4 2.04	
Filename		\25\256385\VPS07001			




Hoevenweg 11
Postbus 7074
Tel: 040-2509111

5652 AW EINDHOVEN
5605 JB EINDHOVEN
Fax: 040-2509112




Projectcoördinator
Ronny Peskens

Page
A4 2.04

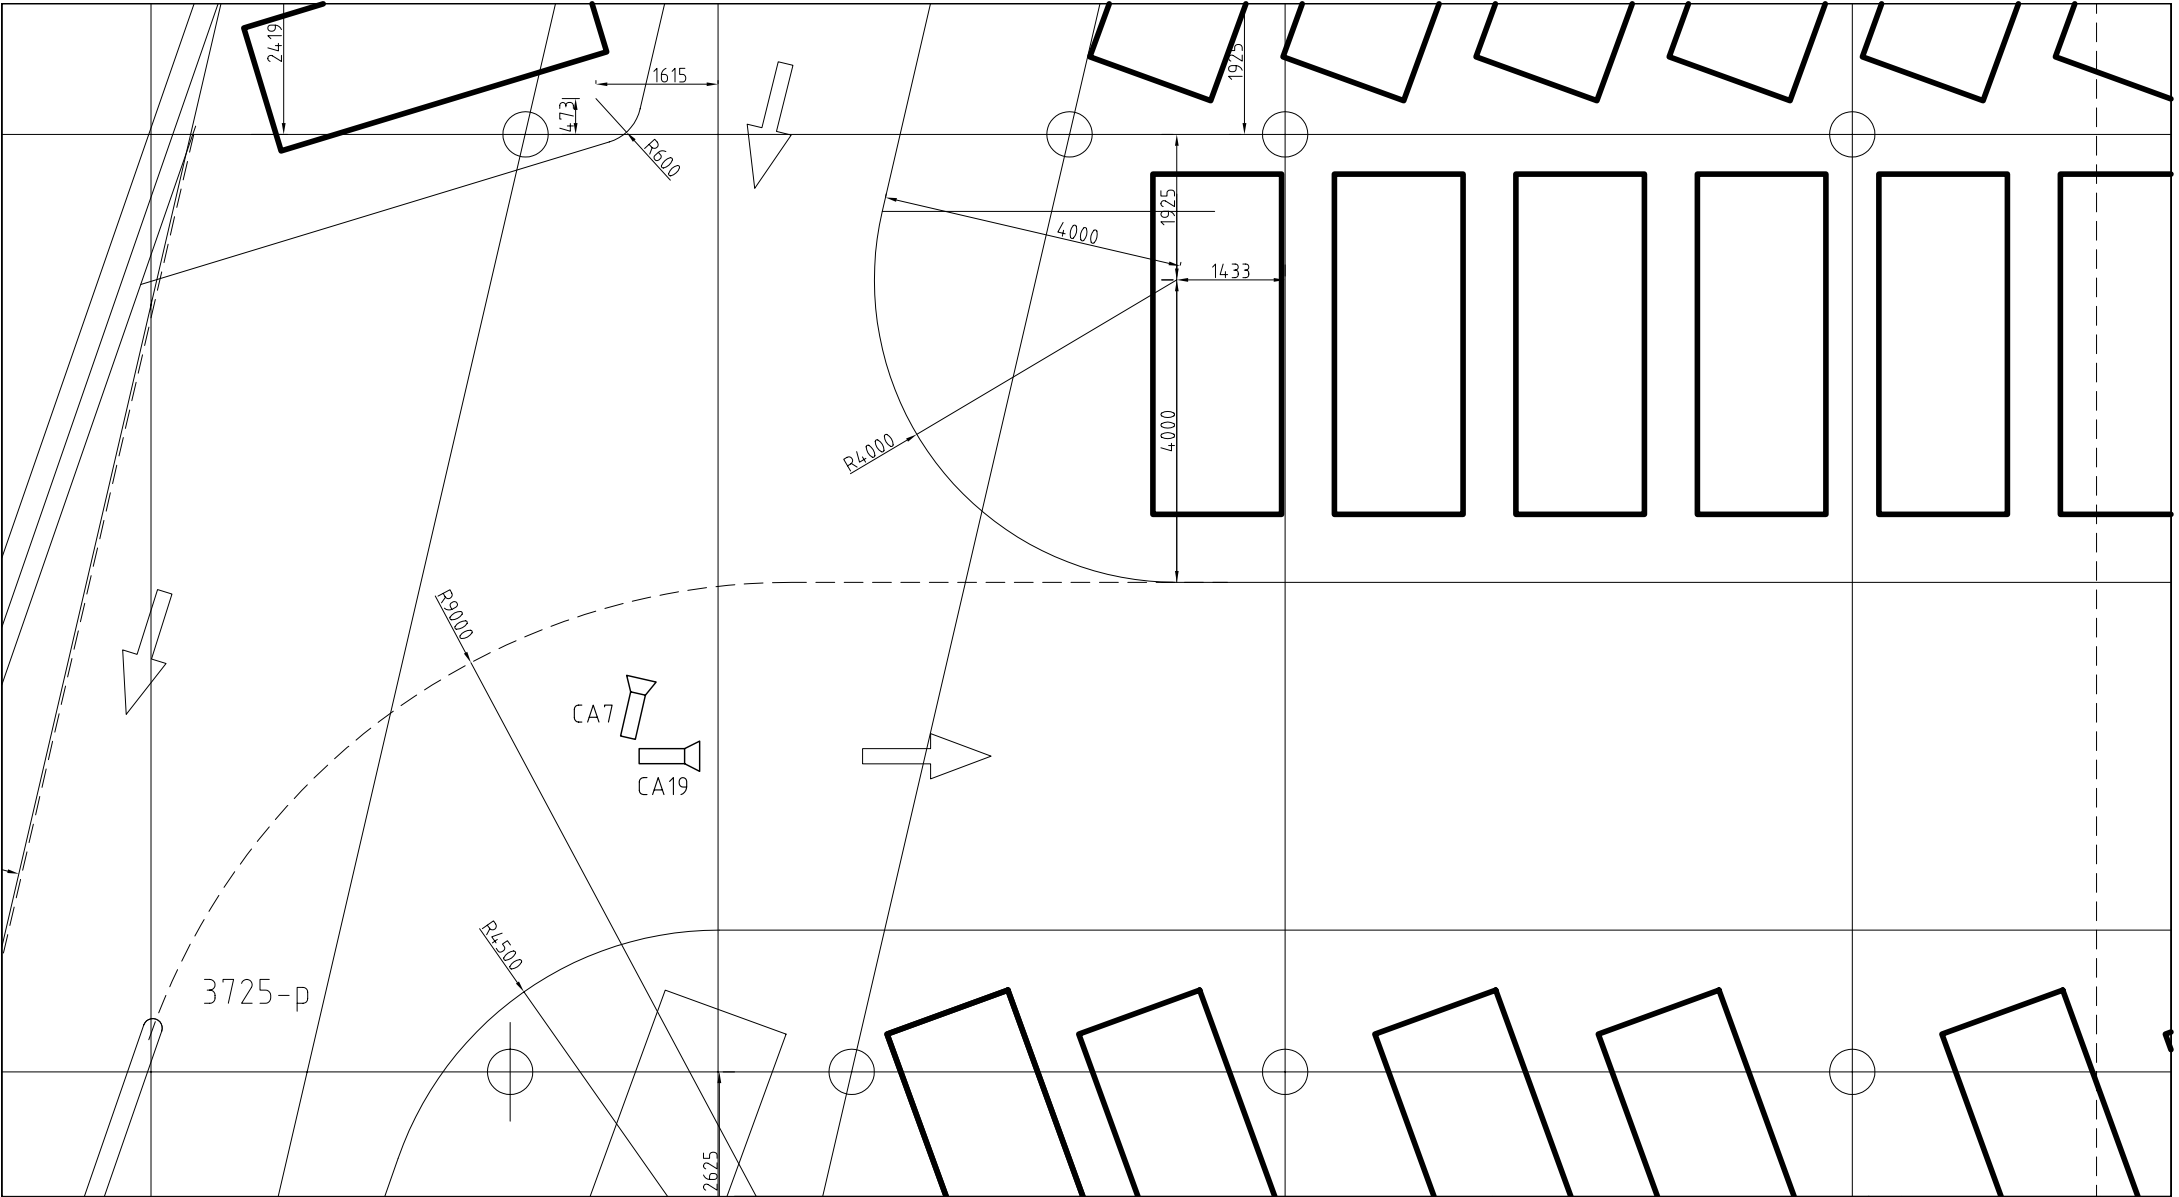

Project		Project number		Revision		Eng.	
PG Markt (Annastraat) Geleen		256385		A	30-03-2007	PS0	
				B	10-04-2006	PS0	
				C	24-04-2007	PS0	
				D			
Description		Date	02-03-2007				
VOORSTEL PLAATSING APPARATUUR		Engineer	Paul Soetens				
CAMERA		Scale	1:100				
 Hoevenweg 11 Postbus 7074 Tel: 040-2509111		 5652 AW EINDHOVEN 5605 JB EINDHOVEN Fax: 040-2509112		Projectcoordinator		Ronny Peskens	
				Surface Tr.			
				Filename		\\25\\256385\\VPS07001	
				Page		A4 2.05	

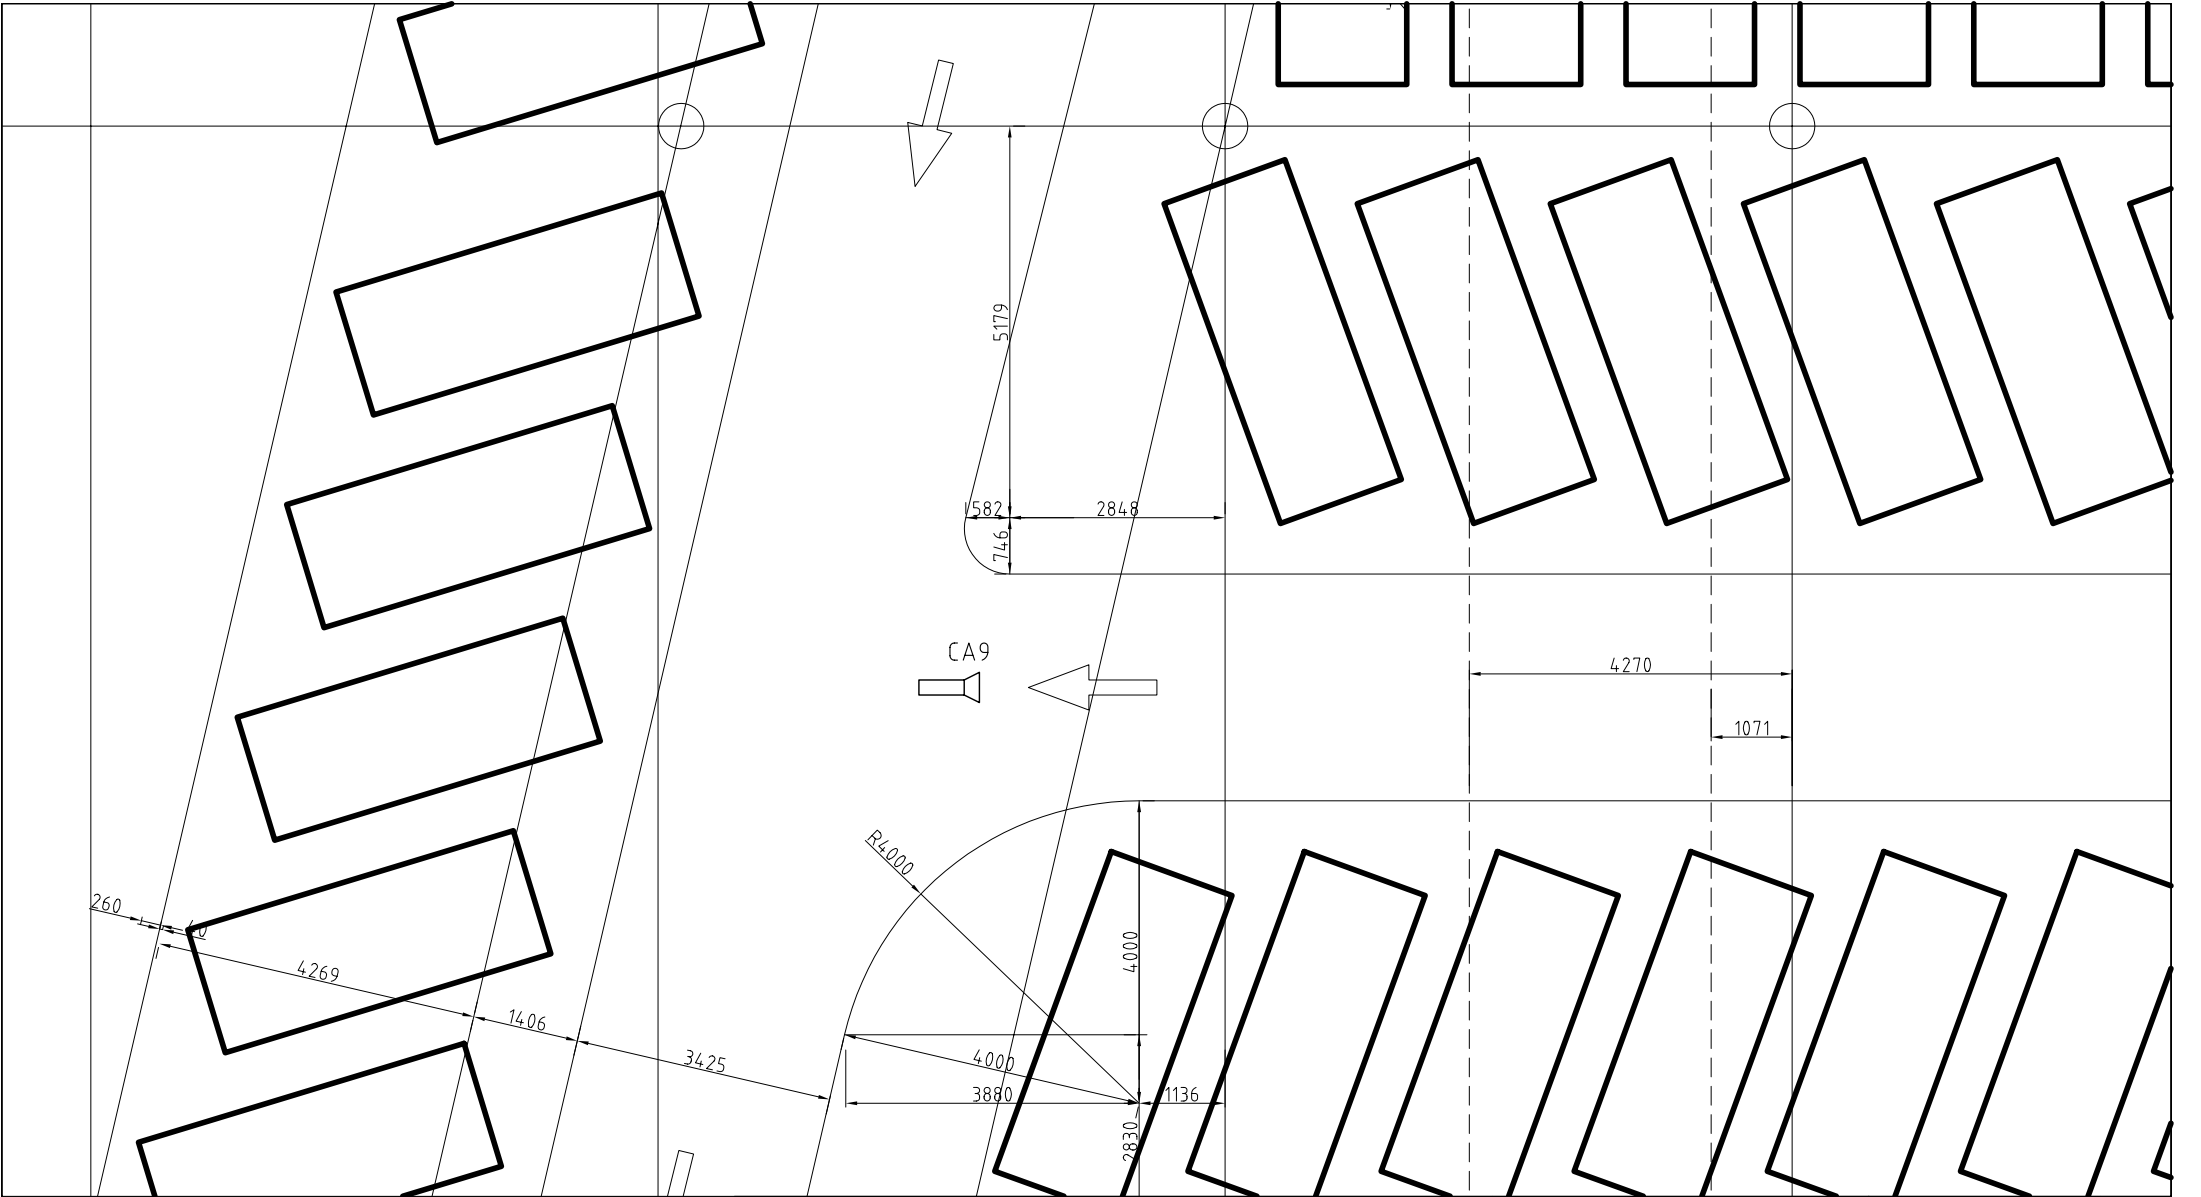

Project		Project number		Revision	Eng.
PG Markt (Annastraat) Geleen		256385		A	
Description		Date	02-03-2007	B	
VOORSTEL PLAATSIING APPARATUUR		Engineer	Paul Soetens	C	
CAMERA		Scale	1:100	D	
Projectcoordinator		Ronny Peskens		Page	
Surface Tr.				A4 2.06	
Filename		\25\256385\VPS07001			




Hoevenweg 11
Postbus 7074
Tel: 040-2509111


5652 AW EINDHOVEN
5605 JB EINDHOVEN
Fax: 040-2509112



Projectcoordinator Ronny Peskens
Surface Tr.
Filename \25\256385\VPS07001

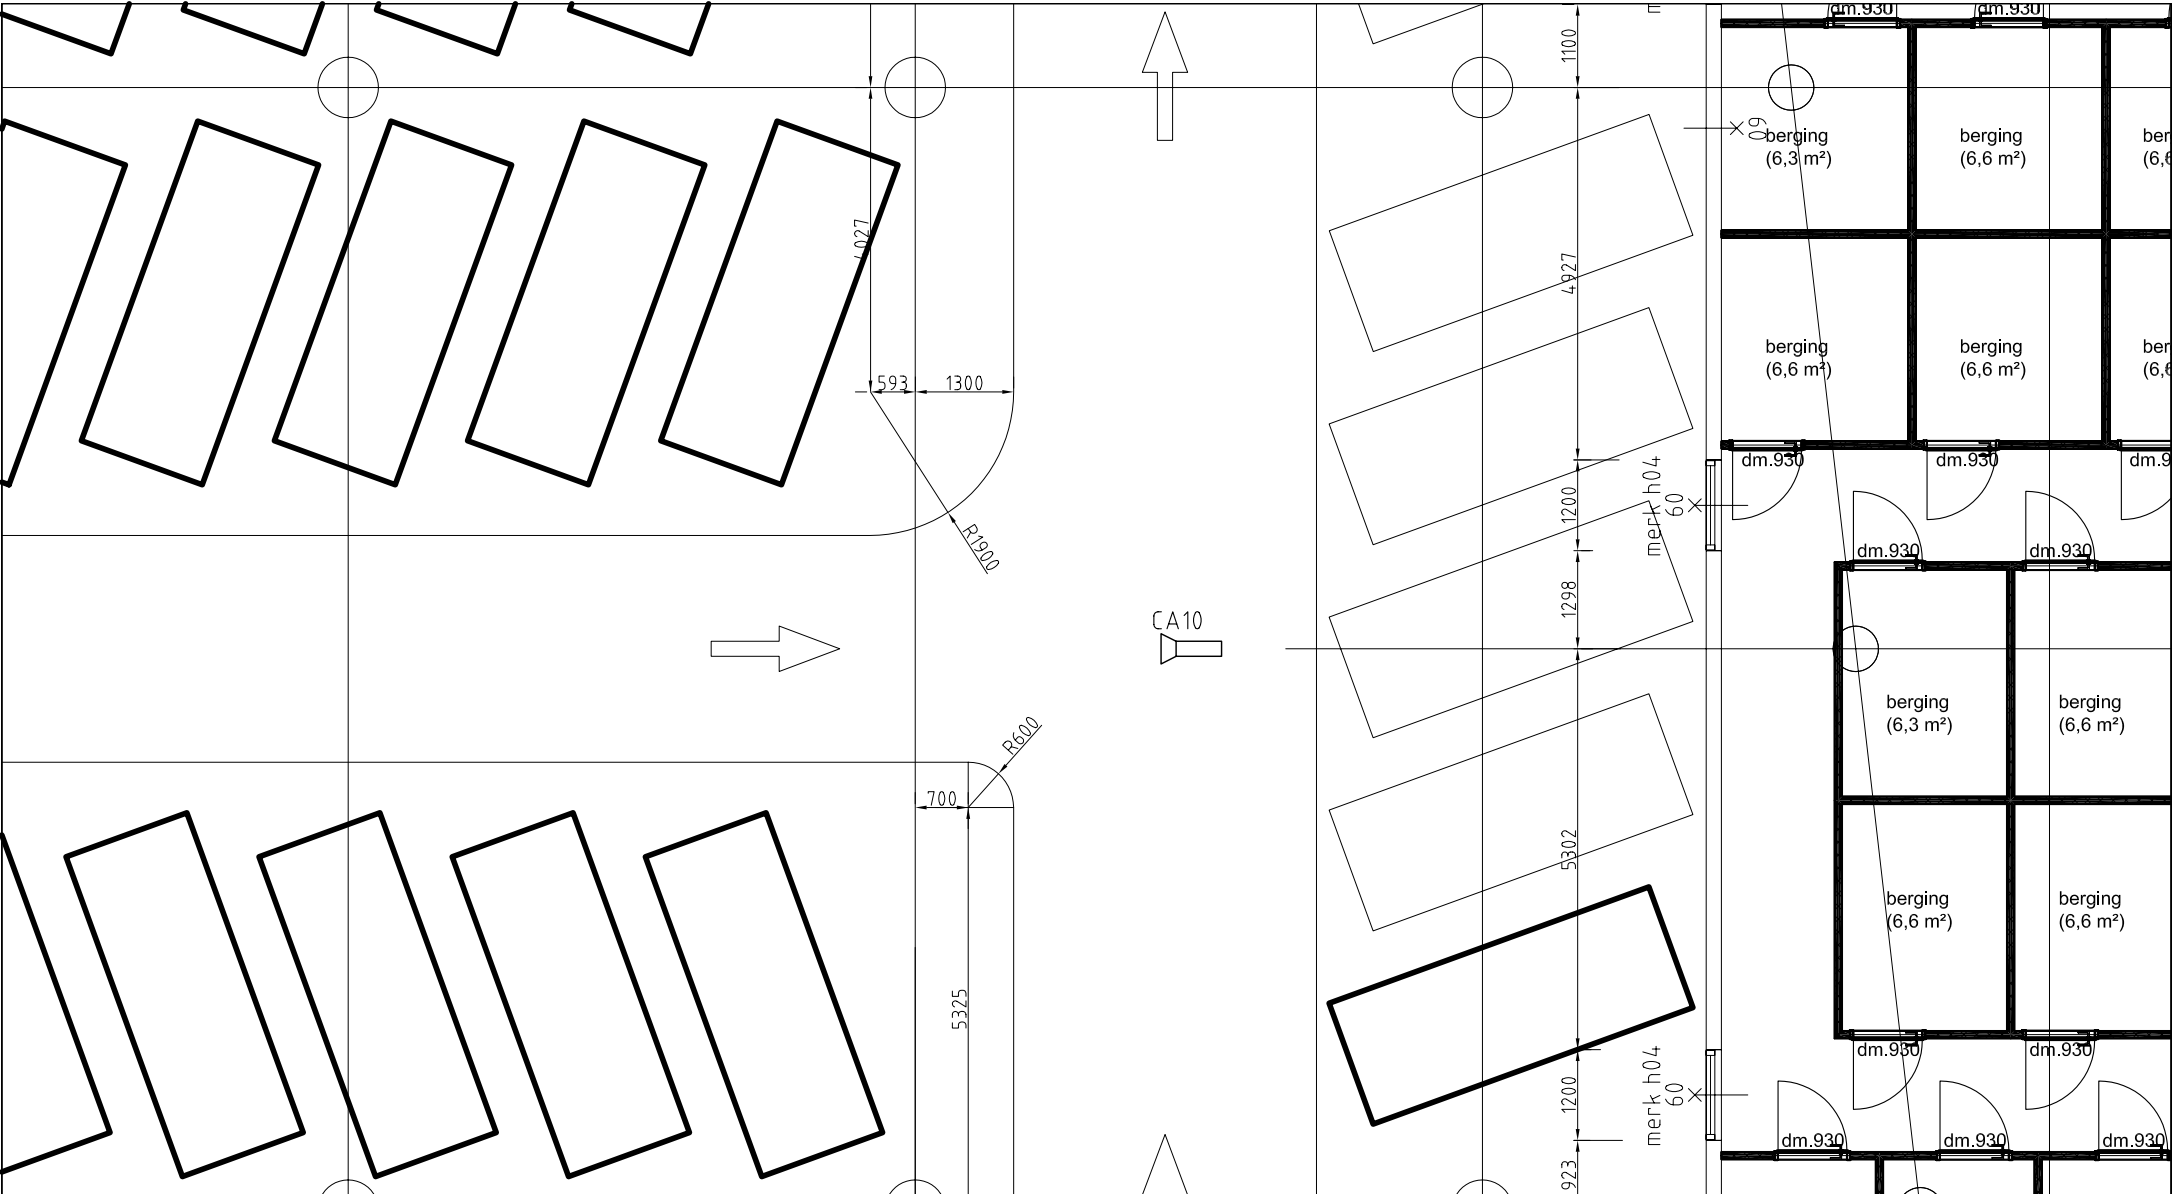

Project		Project number		Revision	Eng.
PG Markt (Annastraat) Geleen		256385		A	
Description VOORSTEL PLAATSING APPARATUUR CAMERA		Date	02-03-2007	B	
		Engineer	Paul Soetens	C	
		Scale	1:100	D	
		Projectcoordinator	Ronny Peskens		
 Hoevenweg 11 Postbus 7074 Tel: 040-2509111		Surface Tr.		A4 2.07	
		Filename	\\25\256385\VPS07001		
5652 AW EINDHOVEN 5605 JB EINDHOVEN Fax: 040-2509112		 AMERICAN PROJECTION			

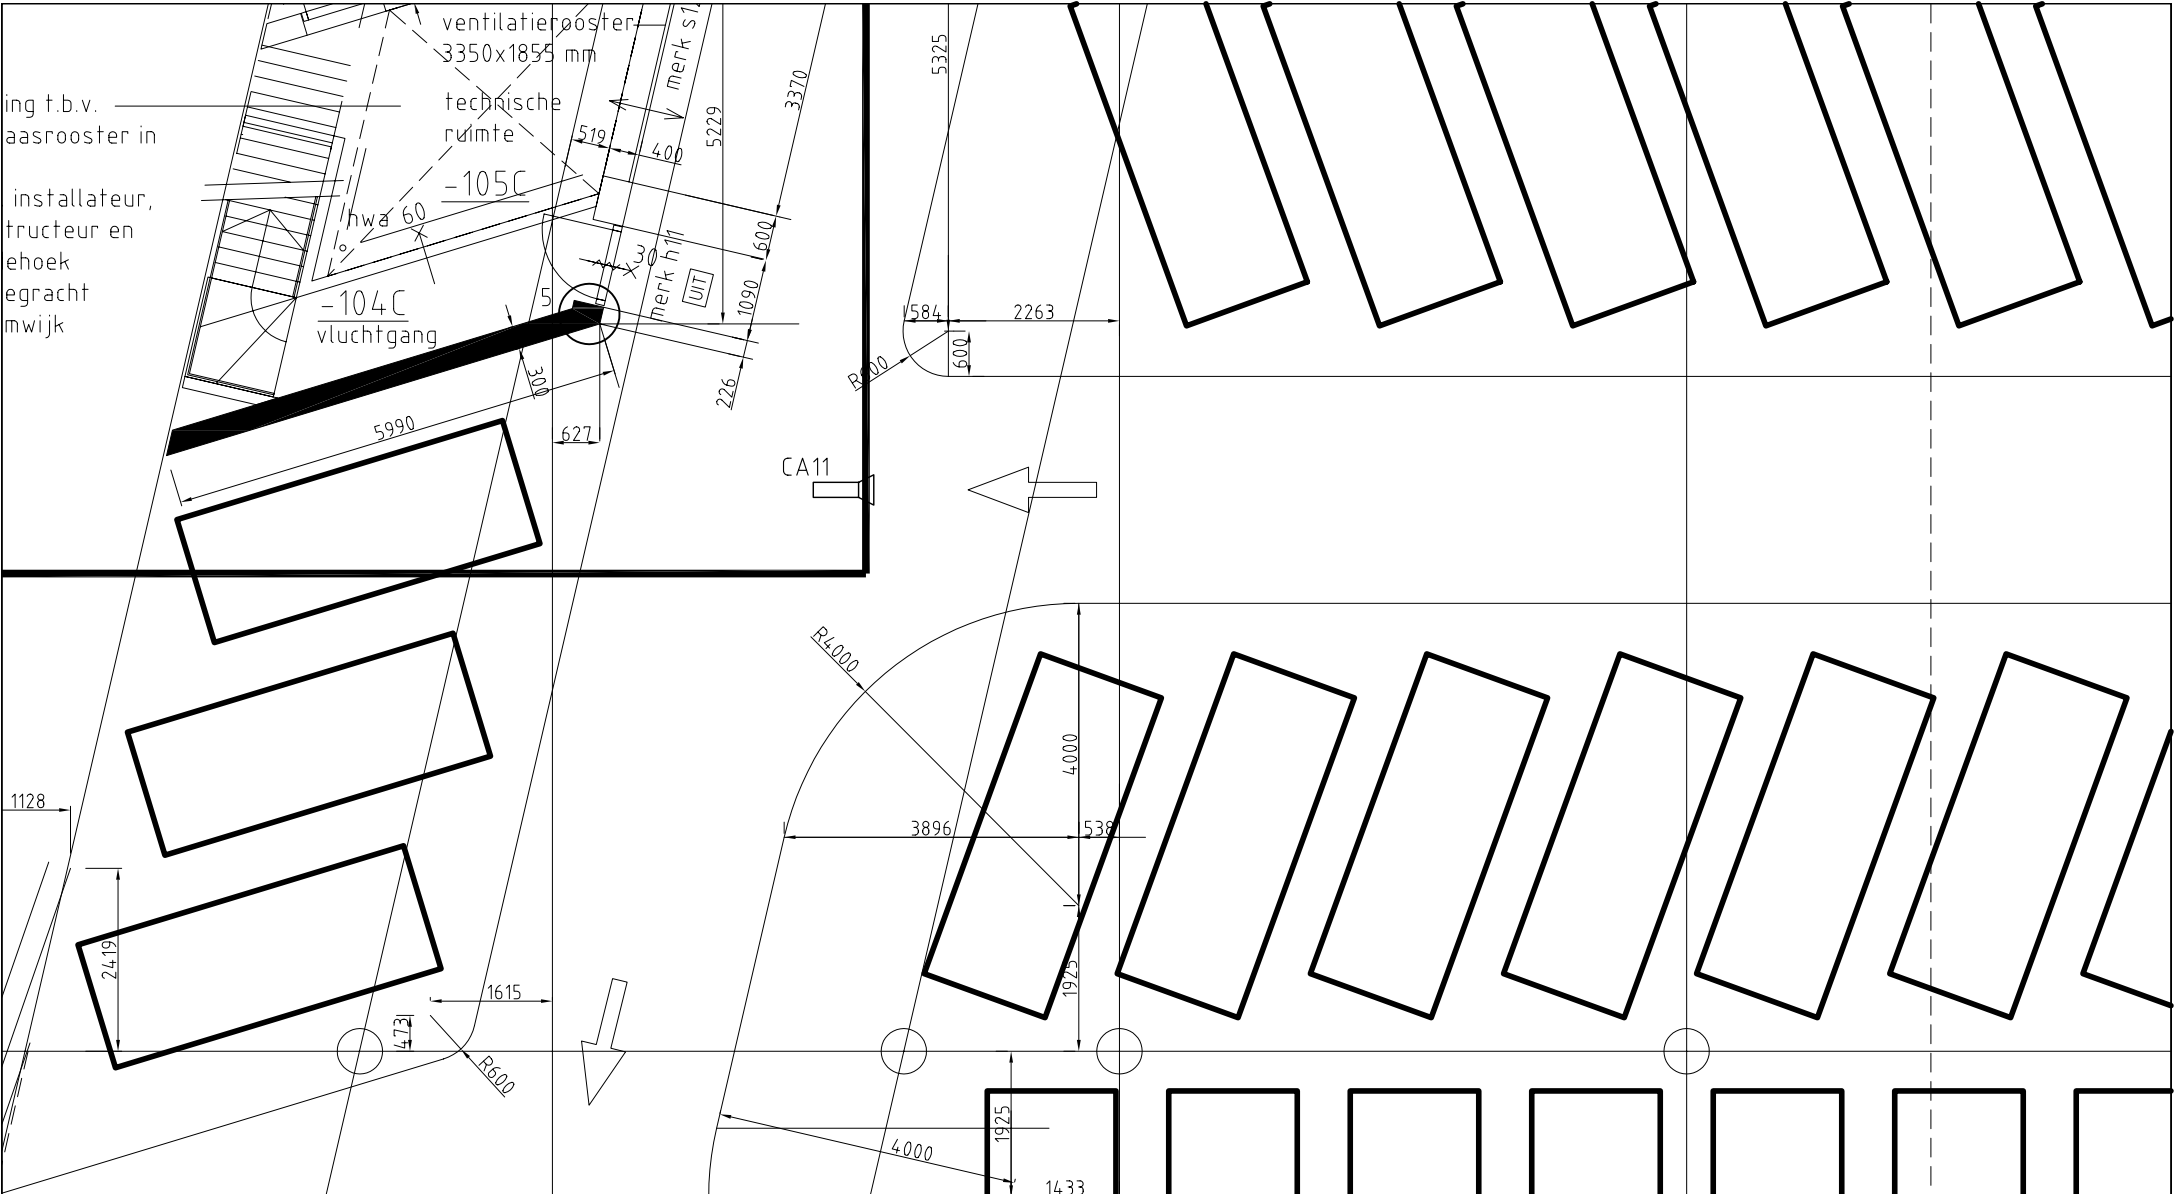

Project		Project number		Revision		Eng.	
PG Markt (Annastraat) Geleen		256385		A			
Description		Date	02-03-2007	C			
VOORSTEL PLAATSIING APPARATUUR		Engineer	Paul Soetens	D			
CAMERA		Scale	1:100				
Projectcoordinator		Ronny Peskens				Page	
Surface Tr.						A4 2.08	
Filename		\25\256385\VPS07001					




Hoevenweg 11
Postbus 7074
Tel: 040-2509111

5652 AW EINDHOVEN
5605 JB EINDHOVEN
Fax: 040-2509112



Projectcoordinator Ronny Peskens
Surface Tr.
Filename \25\256385\VPS07001

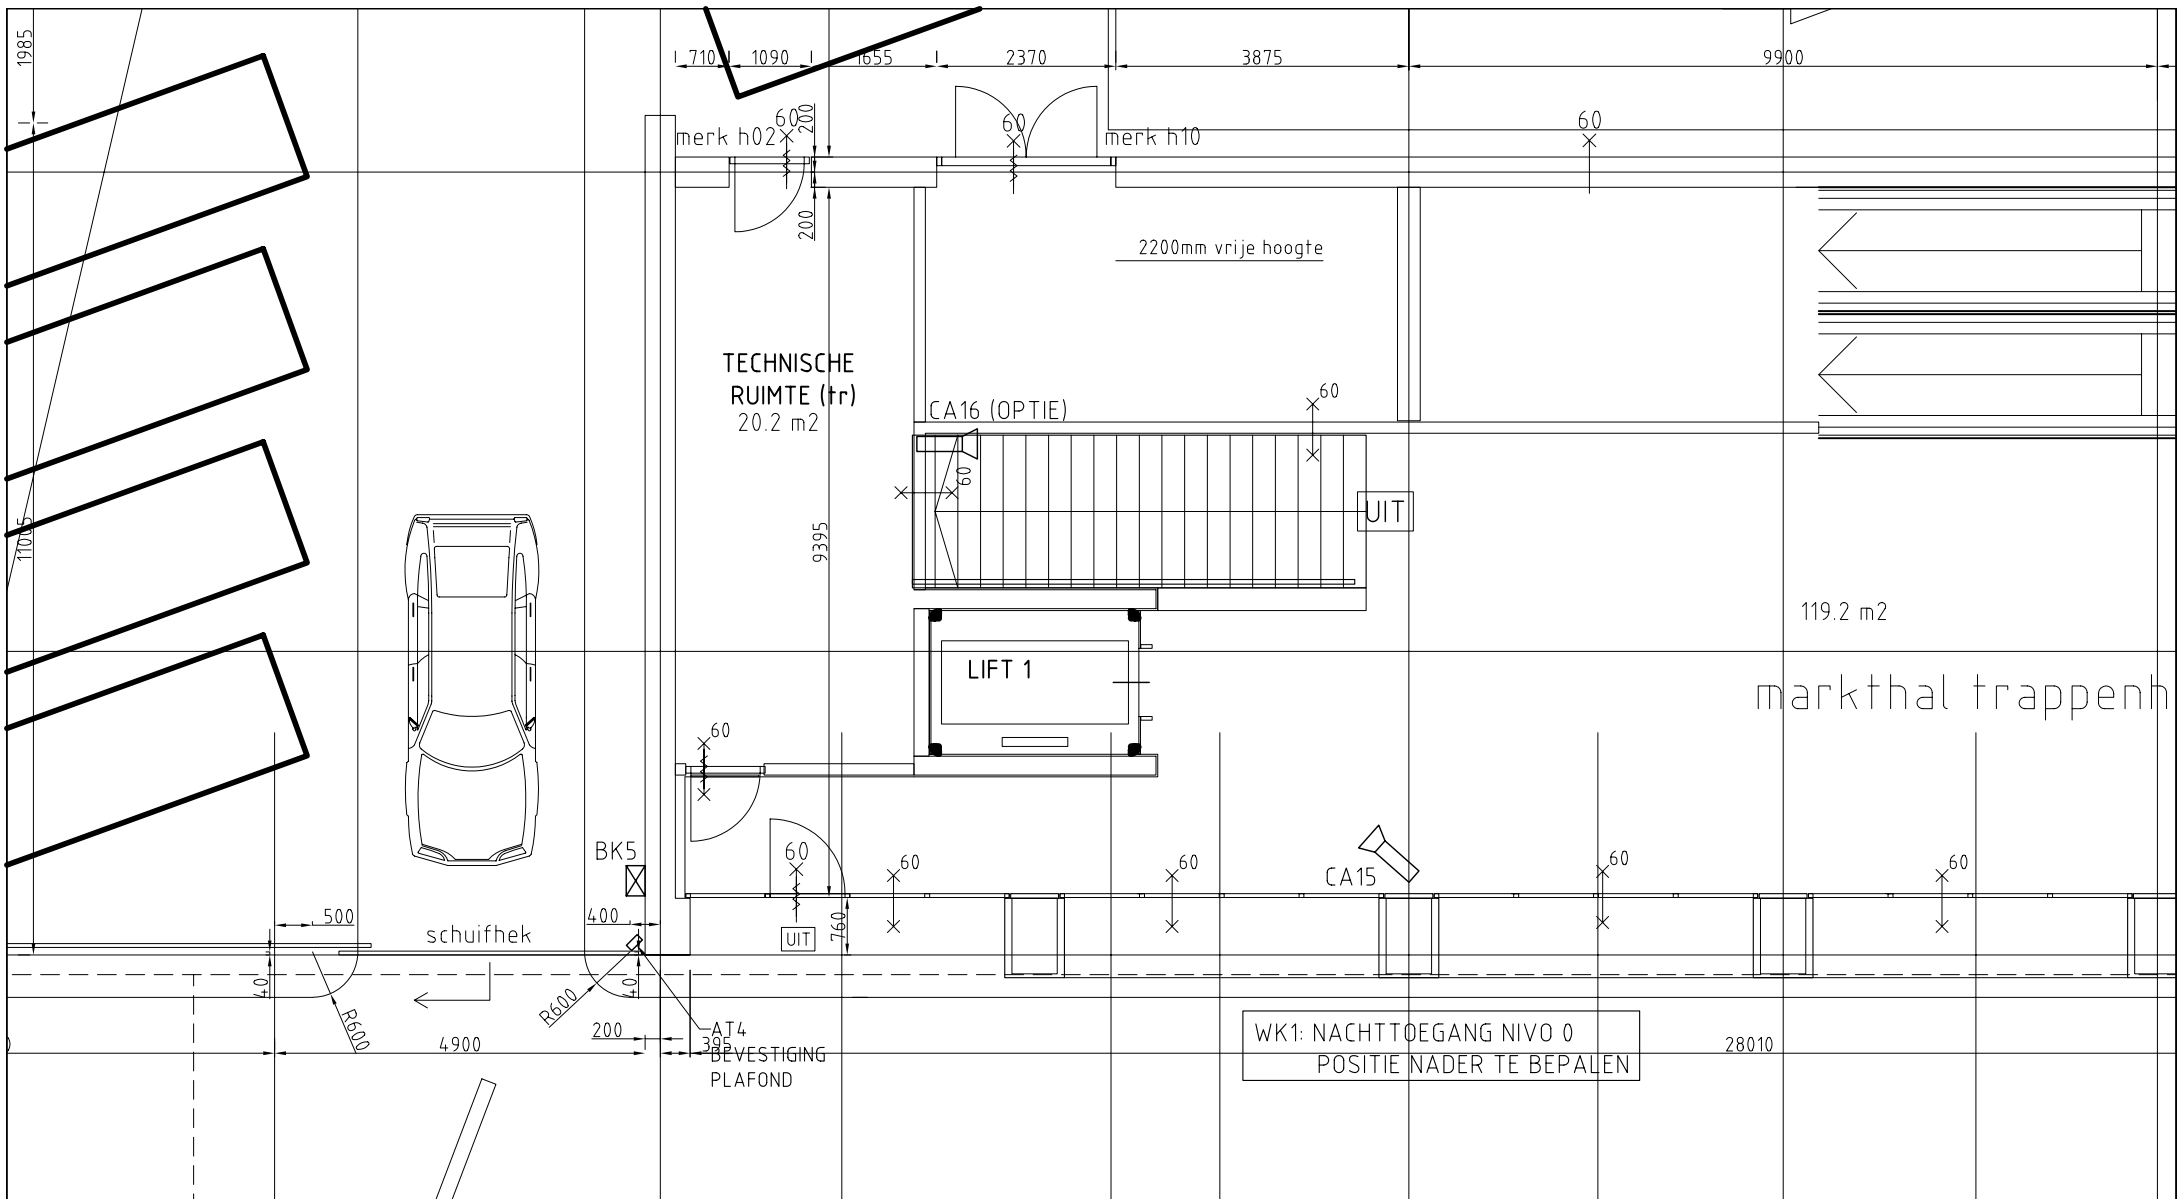

Project		Project number		Revision	Eng.
PG Markt (Annastraat) Geleen		256385		A 30-03-2007	PS0
Description		Date	02-03-2007	B 05-04-2007	PS0
VOORSTEL PLAATSING APPARATUUR		Engineer	Paul Soetens	C 10-04-2007	PS0
CAMERA		Scale	1:100	D	
Project coordinator		Ronny Peskens		Page	
Surface Tr.				A4 2.10	
Filename		\25\256385\VPS07001			



Hoevenweg 11
Postbus 7074
Tel: 040-2509111


5652 AW EINDHOVEN
5605 JB EINDHOVEN
Fax: 040-2509112



Project coordinator Ronny Peskens

Surface Tr.

Filename \25\256385\VPS07001

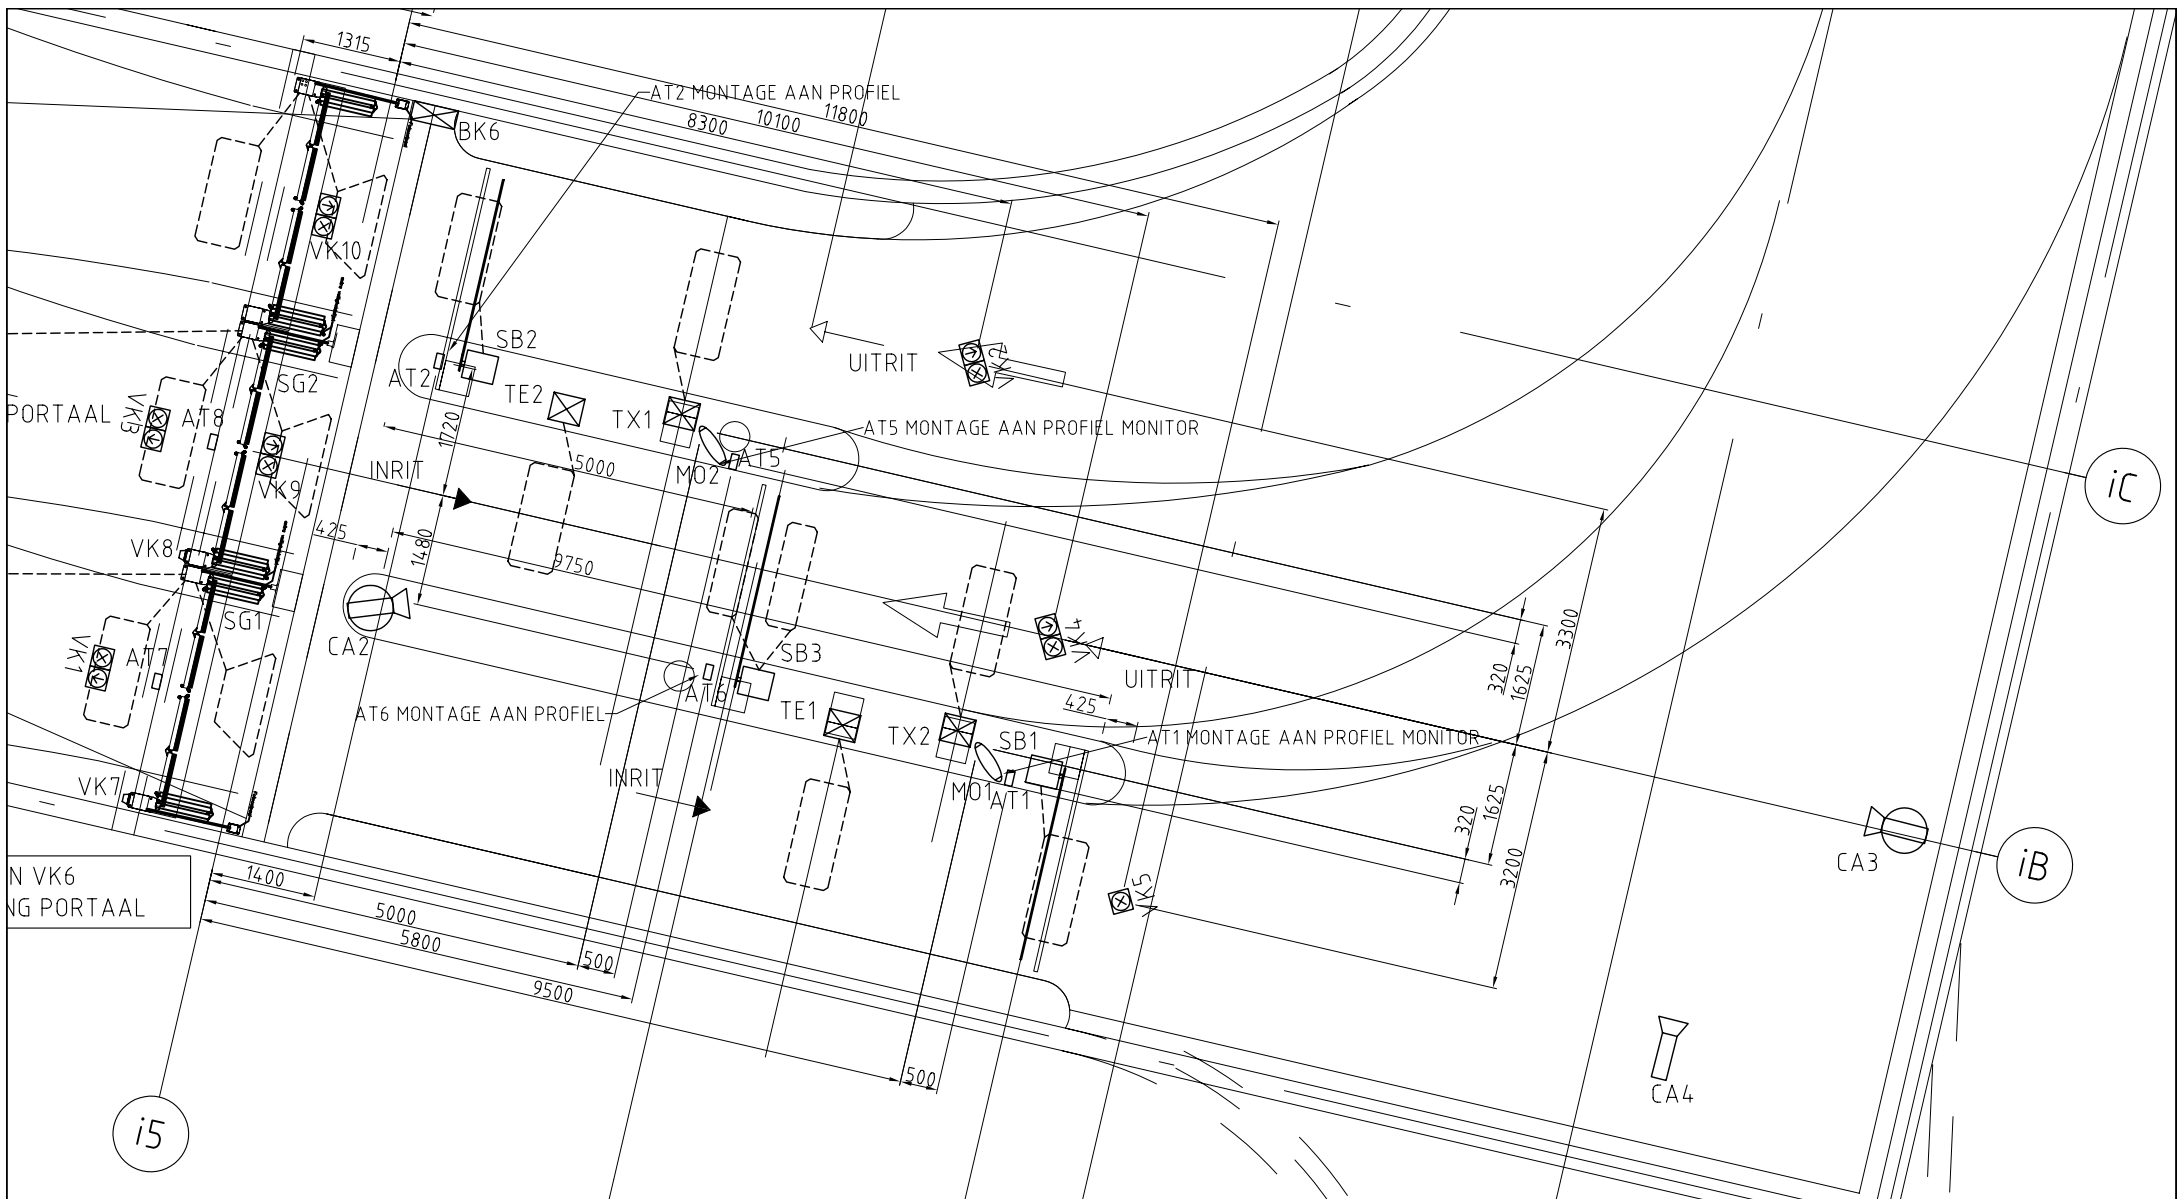

Project		Project number		Revision	Eng.
PG Markt (Annastraat) Geleen		256385		A 01-07-2008	PS0
Description		Date	27-03-2008	C	
VOORSTEL PLAATSING APPARATUUR		Engineer	Paul Soetens	D	
INRIT, UITRIT		Scale	1:100		
 Hoevenweg 11 Postbus 7074 Tel: 040-2509111		Projectcoordinator		Arend Boekhoudt	
		Surface Tr.			
		Filename		\25\256385\VPS07001	
5652 AW EINDHOVEN 5605 JB EINDHOVEN Fax: 040-2509112		 AMERICAN PROJECTION		Page	
				A4 2.12	

