




M 1:25

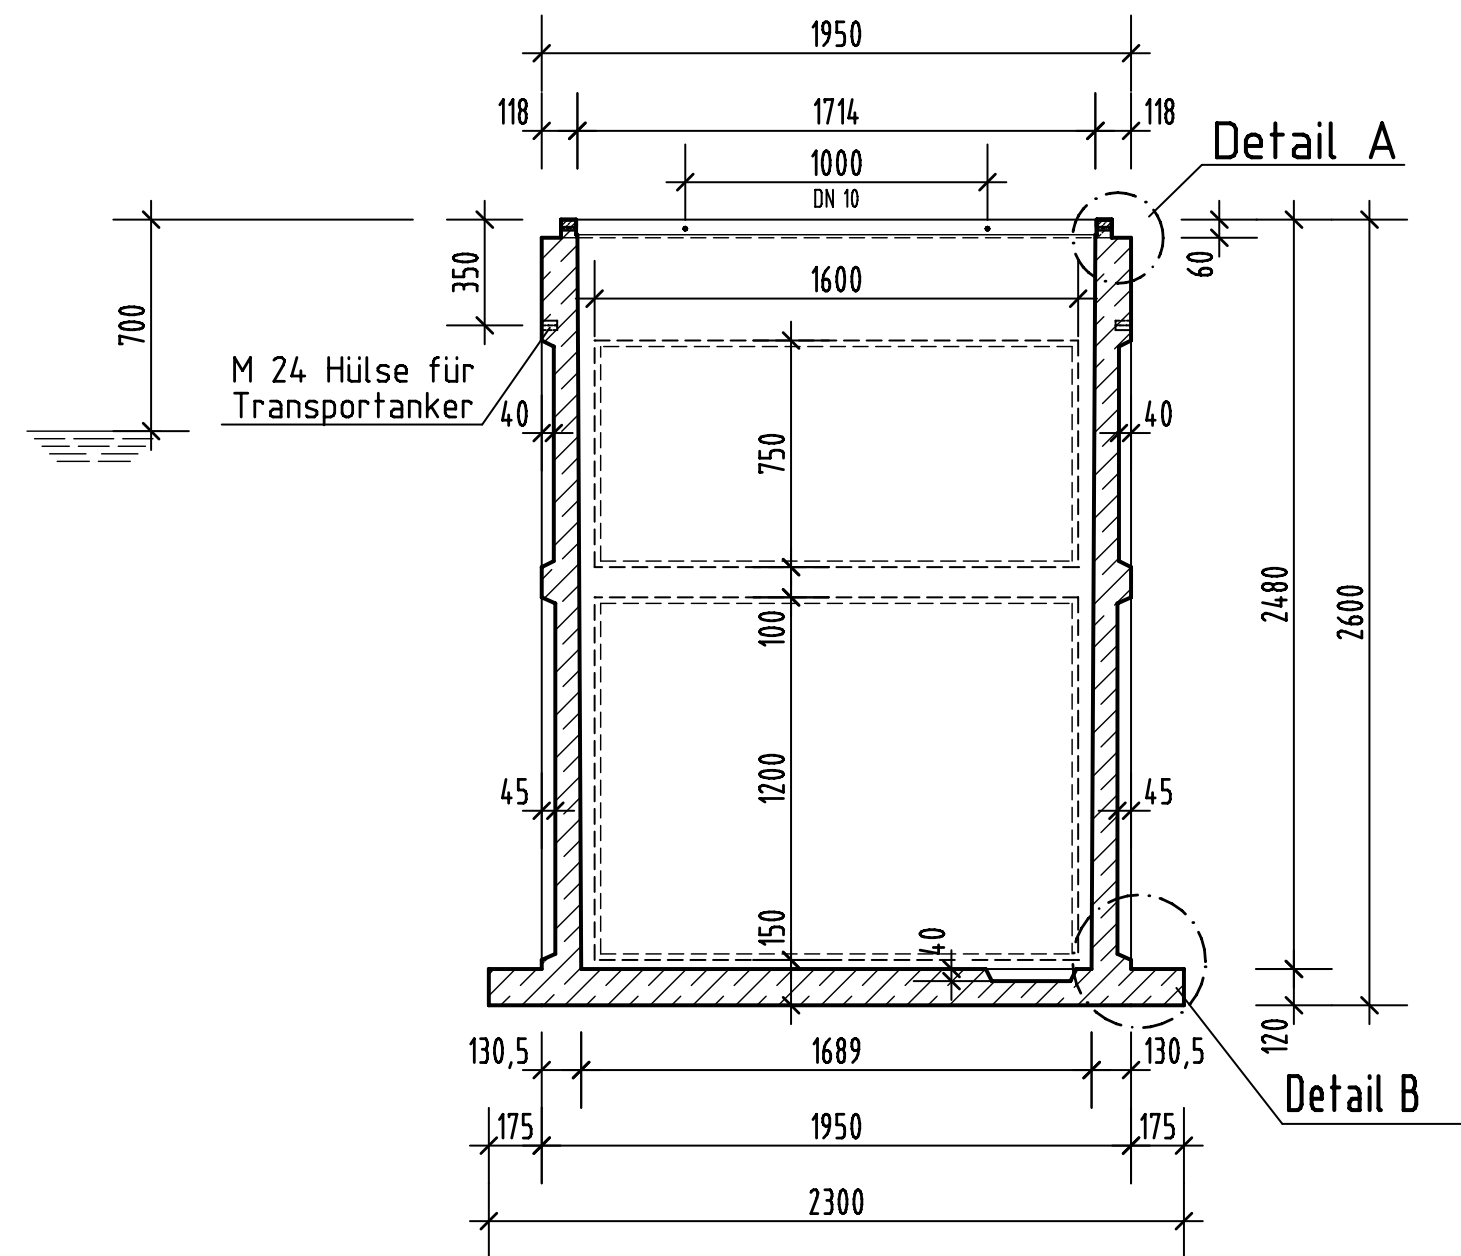


M 1:5

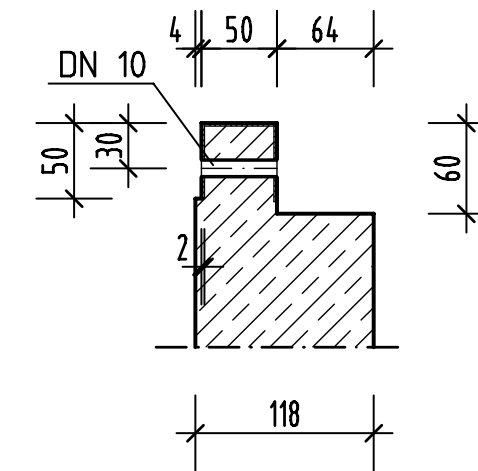

M 1:25

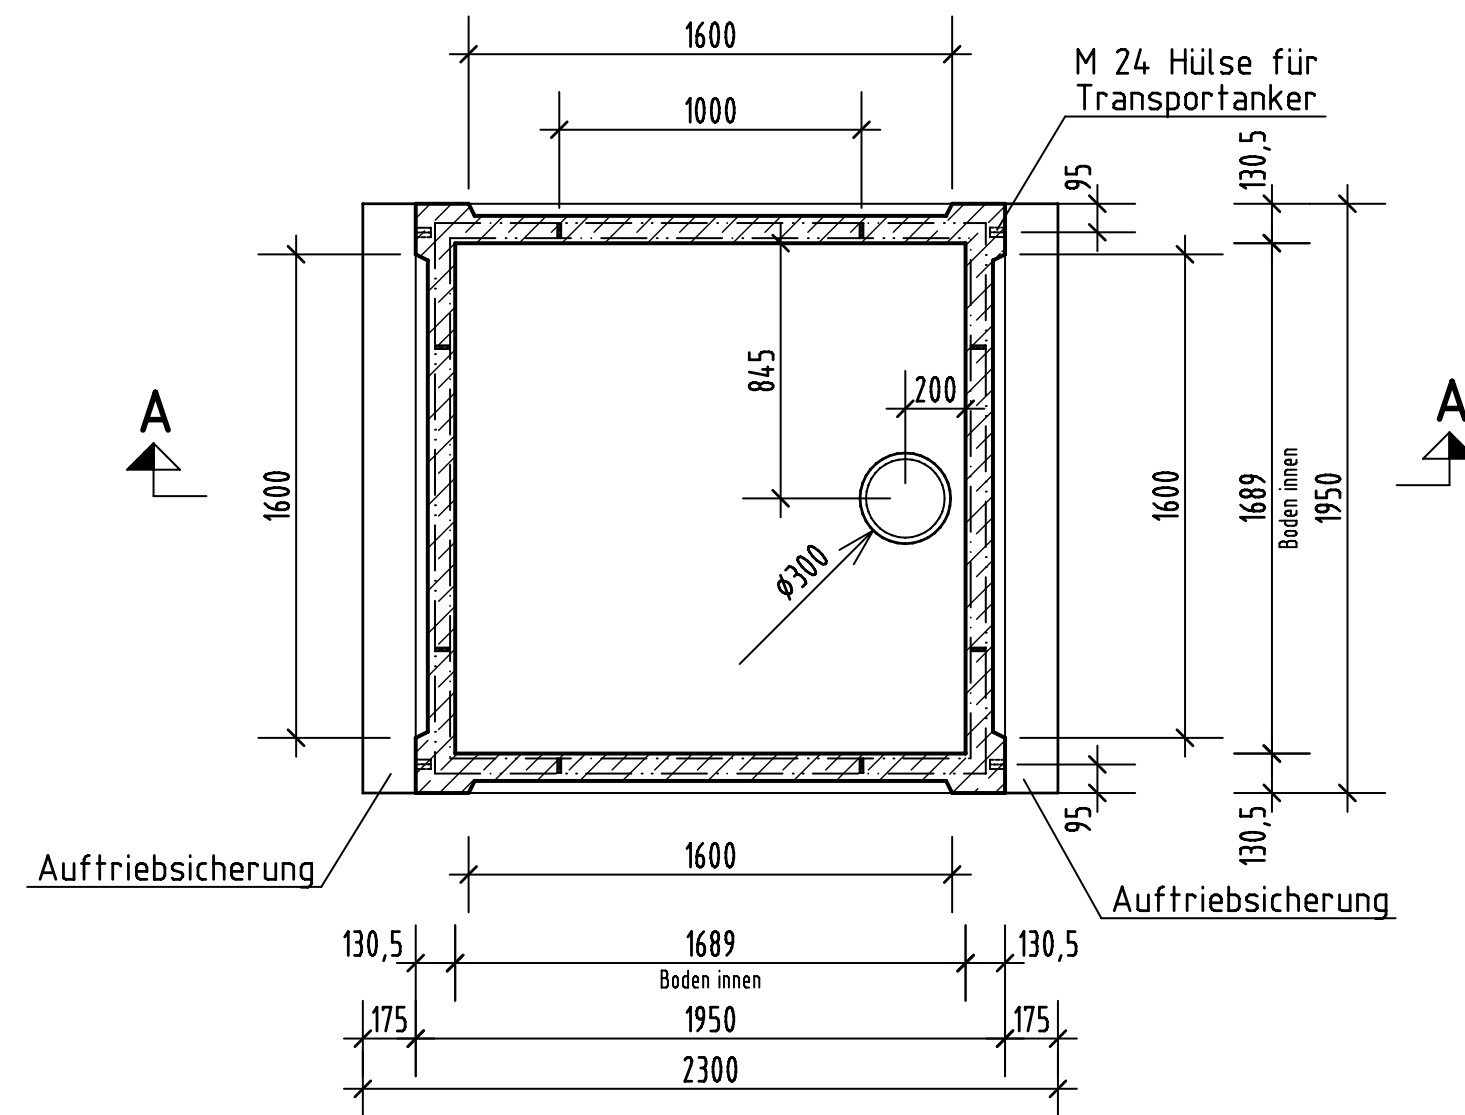

M 1:10

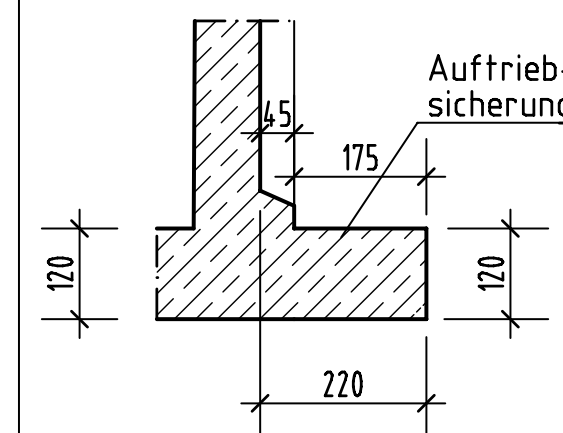

Raum für Vermerk des Auftragnehmers		Raum für Genehmigungsvermerk des Auftraggebers	
..... Datum Unterschrift			
Bezeichnung:			
Iceberg			
Grösse:		Koordinator:	
195x195cm			
Artikelnr.:			
su1955 as		Name	Datum
		Gez.:	Lorenz
		Gepr.:	Niebur
		Freigabe:	
Bauteil:		Maßst.:	Zeichnung Nr.
Sulo-Behälter 5cbm mit Auftriebsicherung		1:25	3200-34
		Blattgr.:	
		DIN A2	

Gewicht: Unterteil 5.7t±5%