




Situatie  
Schaal 1:200


NIEUWE SITUATIE

- Werkgrens
- Nieuwe hoogte +0,00
- Aanbrengen trottoirband 130/150x200 mm
- Aanbrengen opsluitband 100x200 mm
- Aanbrengen rijwielpadband 50/200x200 mm
- Aanbrengen verloopband
- Aanbrengen molgoot, bss, df, rood, 7 strek
- Aanbrengen inritblokken 800x500x300 mm (zie detail D op tek. 00149.002.03)
- Te herstellen band
- Aanbrengen betonstraatstenen keiformaat, antraciet, in elleboogverband
- Aanbrengen betonstraatstenen keiformaat, antraciet, in halfsteensverband
- Aanbrengen betonstraatstenen dikformaat, rood, in keperverband (rijbaan)
- Aanbrengen betonstraatstenen dikformaat, rood, in keperverband (rijbaan) incl. 900 mm grondverbetering
- Aanbrengen straatbakstenen dikformaat, geel, in halfsteensverband
- Aanbrengen straatbakstenen dikformaat, geel, in keperverband
- Aanbrengen straatbakstenen dikformaat, geel, in keperverband incl. 900 mm grondverbetering
- Aanbrengen betontegels 300x300x60 mm, kleur rood
- Aanbrengen betontegels 300x300x80 mm, kleur grijs
- Aanbrengen betontegels 300x300x80 mm, kleur grijs
- Aanbrengen betontegels 300x300x45 mm, kleur grijs
- Herstraten/ Aanhalen bestaande bestrating
- Aanbrengen parkeervakken Gradient A met uitstapstrook Gradient C (zie detail A)
- Aanbrengen parkeervakken Gradient A met uitstapstrook Gradient C incl. 900 mm grondverbetering (zie detail A)
- Aan te brengen kunststof diamantkoppaal
- Aan te brengen verkeerspaal met parkeerplaats mindervalide
- Aan te brengen inspectieput 800x800 mm
- Aanbrengen RWA [PVC] Ø200 mm met b.o.b. en stroomrichting
- Aan te brengen afdekkap Ø200 mm

- Te leggen kolkaansluiting pvc Ø125 mm, met inlaat
- Aanbrengen straatkolk
- Aanbrengen trottoirkolk
- Bestaande putrand op hoogte brengen
- Aanbrengen haag (door derden)
- Inzaaien grasmengsel (door derden)
- Aanvullen vervallen cunet
- Aanbrengen bomengranulaat 700 mm (zie tek. 00149.002.03)
- Aan te brengen boom (door derden, zie tek. 00149.002.03)
- Aan te brengen heester (door derden, zie tek. 00149.002.03)

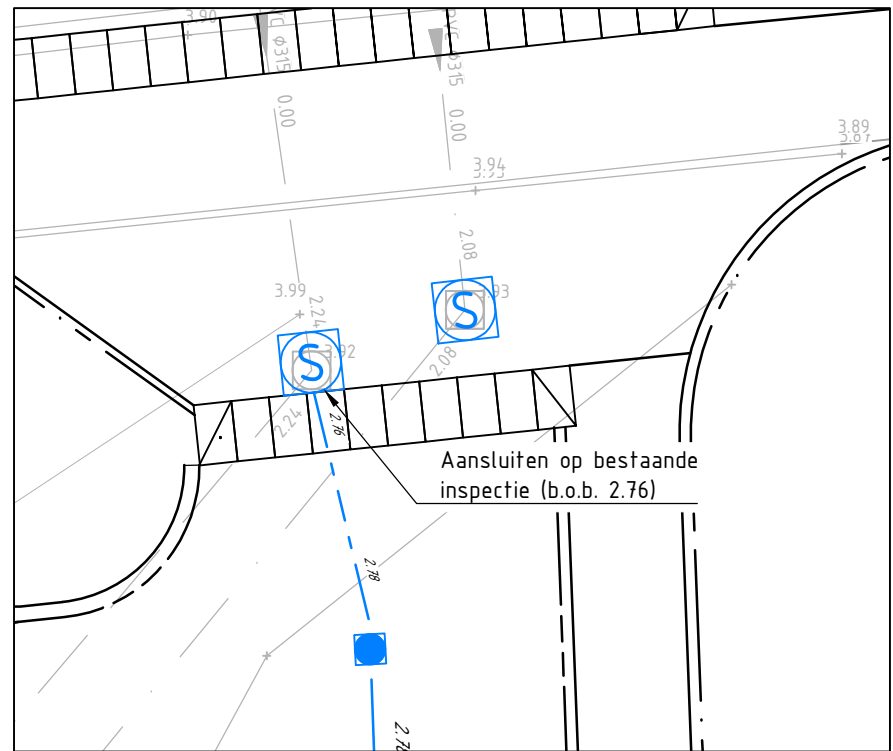

Detail E: Aansluiting bestaande put  
Schaal 1:100

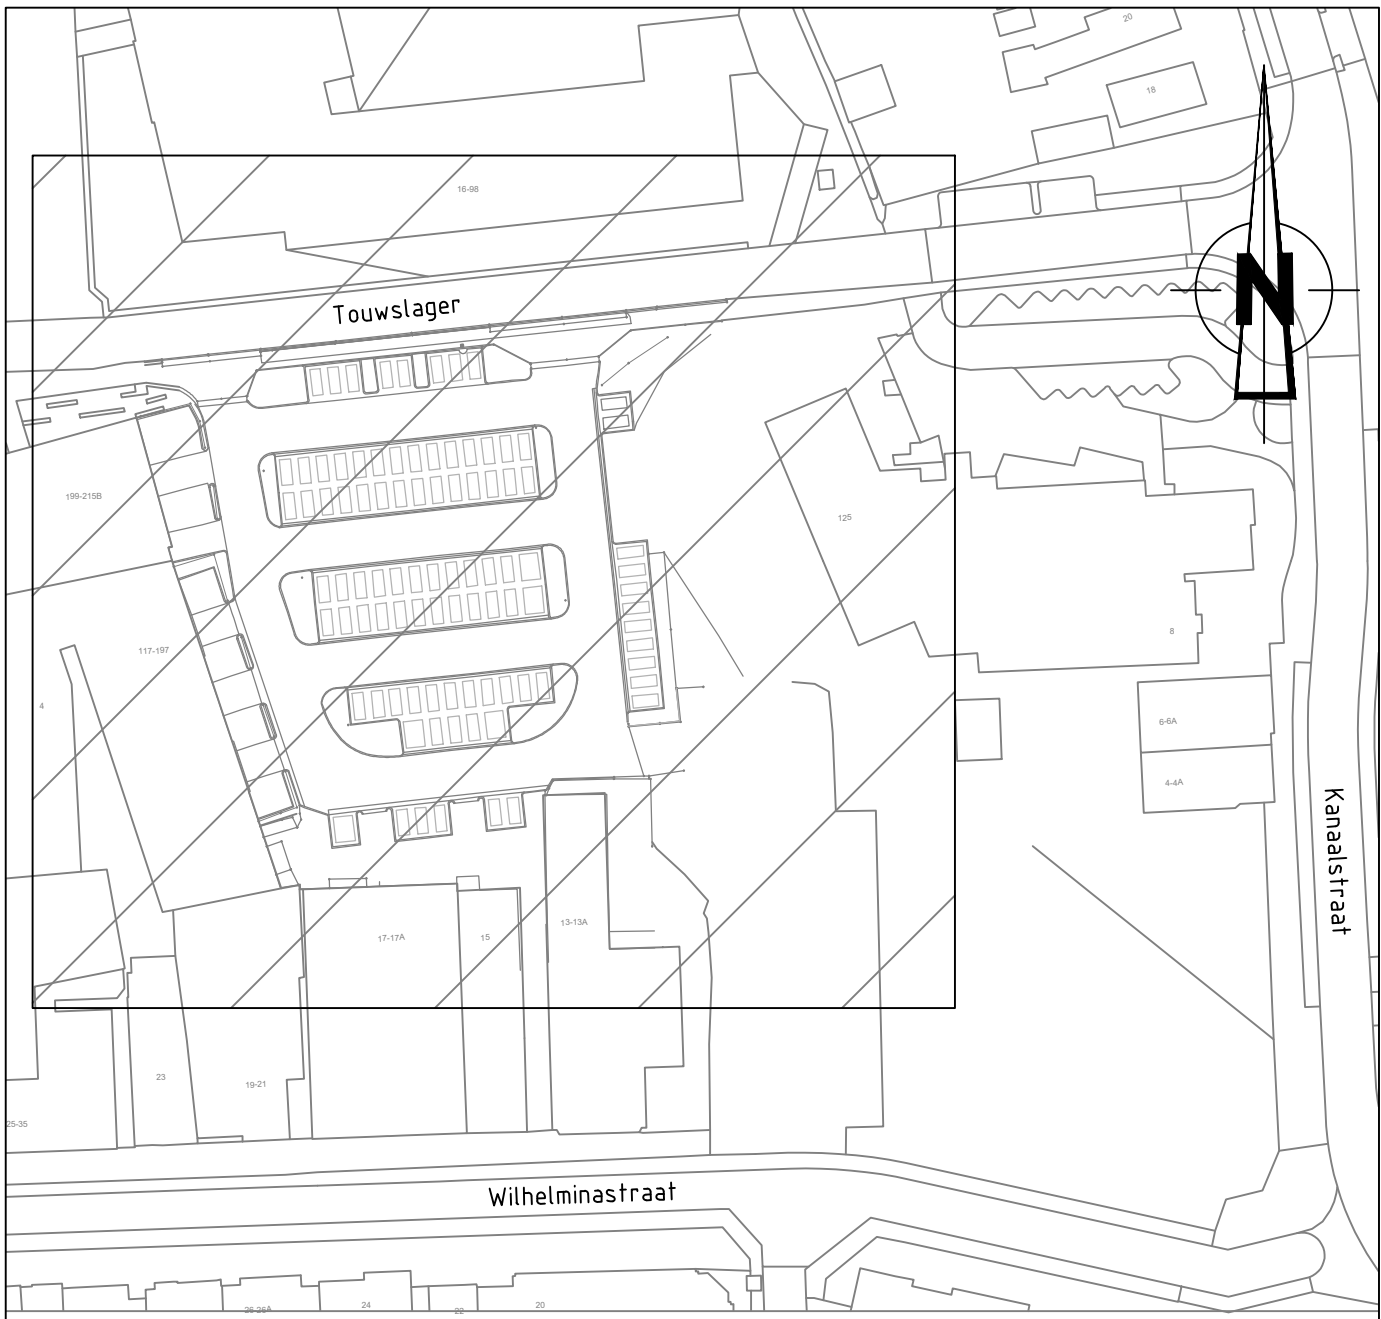

Overzichtstekening  
Schaal 1:7500

|                                                  |                                           |                                                                |                                                |
|--------------------------------------------------|-------------------------------------------|----------------------------------------------------------------|------------------------------------------------|
| GEMEENTE NOORDENVELD                             |                                           |                                                                |                                                |
| AFDELING BEHEER                                  |                                           |                                                                |                                                |
| BEZOEKADRES<br>Raadhuisstraat 1<br>9301 AA Roden | POSTADRES<br>Postbus 109<br>9300 AC Roden | WEBSITE/E-MAIL<br>www.noordenveld.nl<br>postbus@noordenveld.nl | TELEFOON<br>088 - 050 88 88                    |
| WIJZIGING<br>0                                   | FORMAAT<br>A1                             | PROJECT: Reconstructie parkeerplaats Trambaan Roden            |                                                |
| GETEKEND DOOR:<br>vd/ Berg                       | BESTEKNUMMER<br>00149.002                 | STATUS<br>DEFINITIEF                                           | TEKENINGNUMMER<br>00149.002.02                 |
| GECONTROLEERD DOOR:<br>N. Jager                  | DATUM<br>10-10-2023                       | SCHAAL<br>1:200                                                | WIJZIGINGEN<br>A<br>B<br>C<br>D<br>E<br>F<br>G |
| BLAD<br>2                                        | AANTAL BLADEN<br>5                        | BETREFT<br>Nieuwe situatie                                     |                                                |