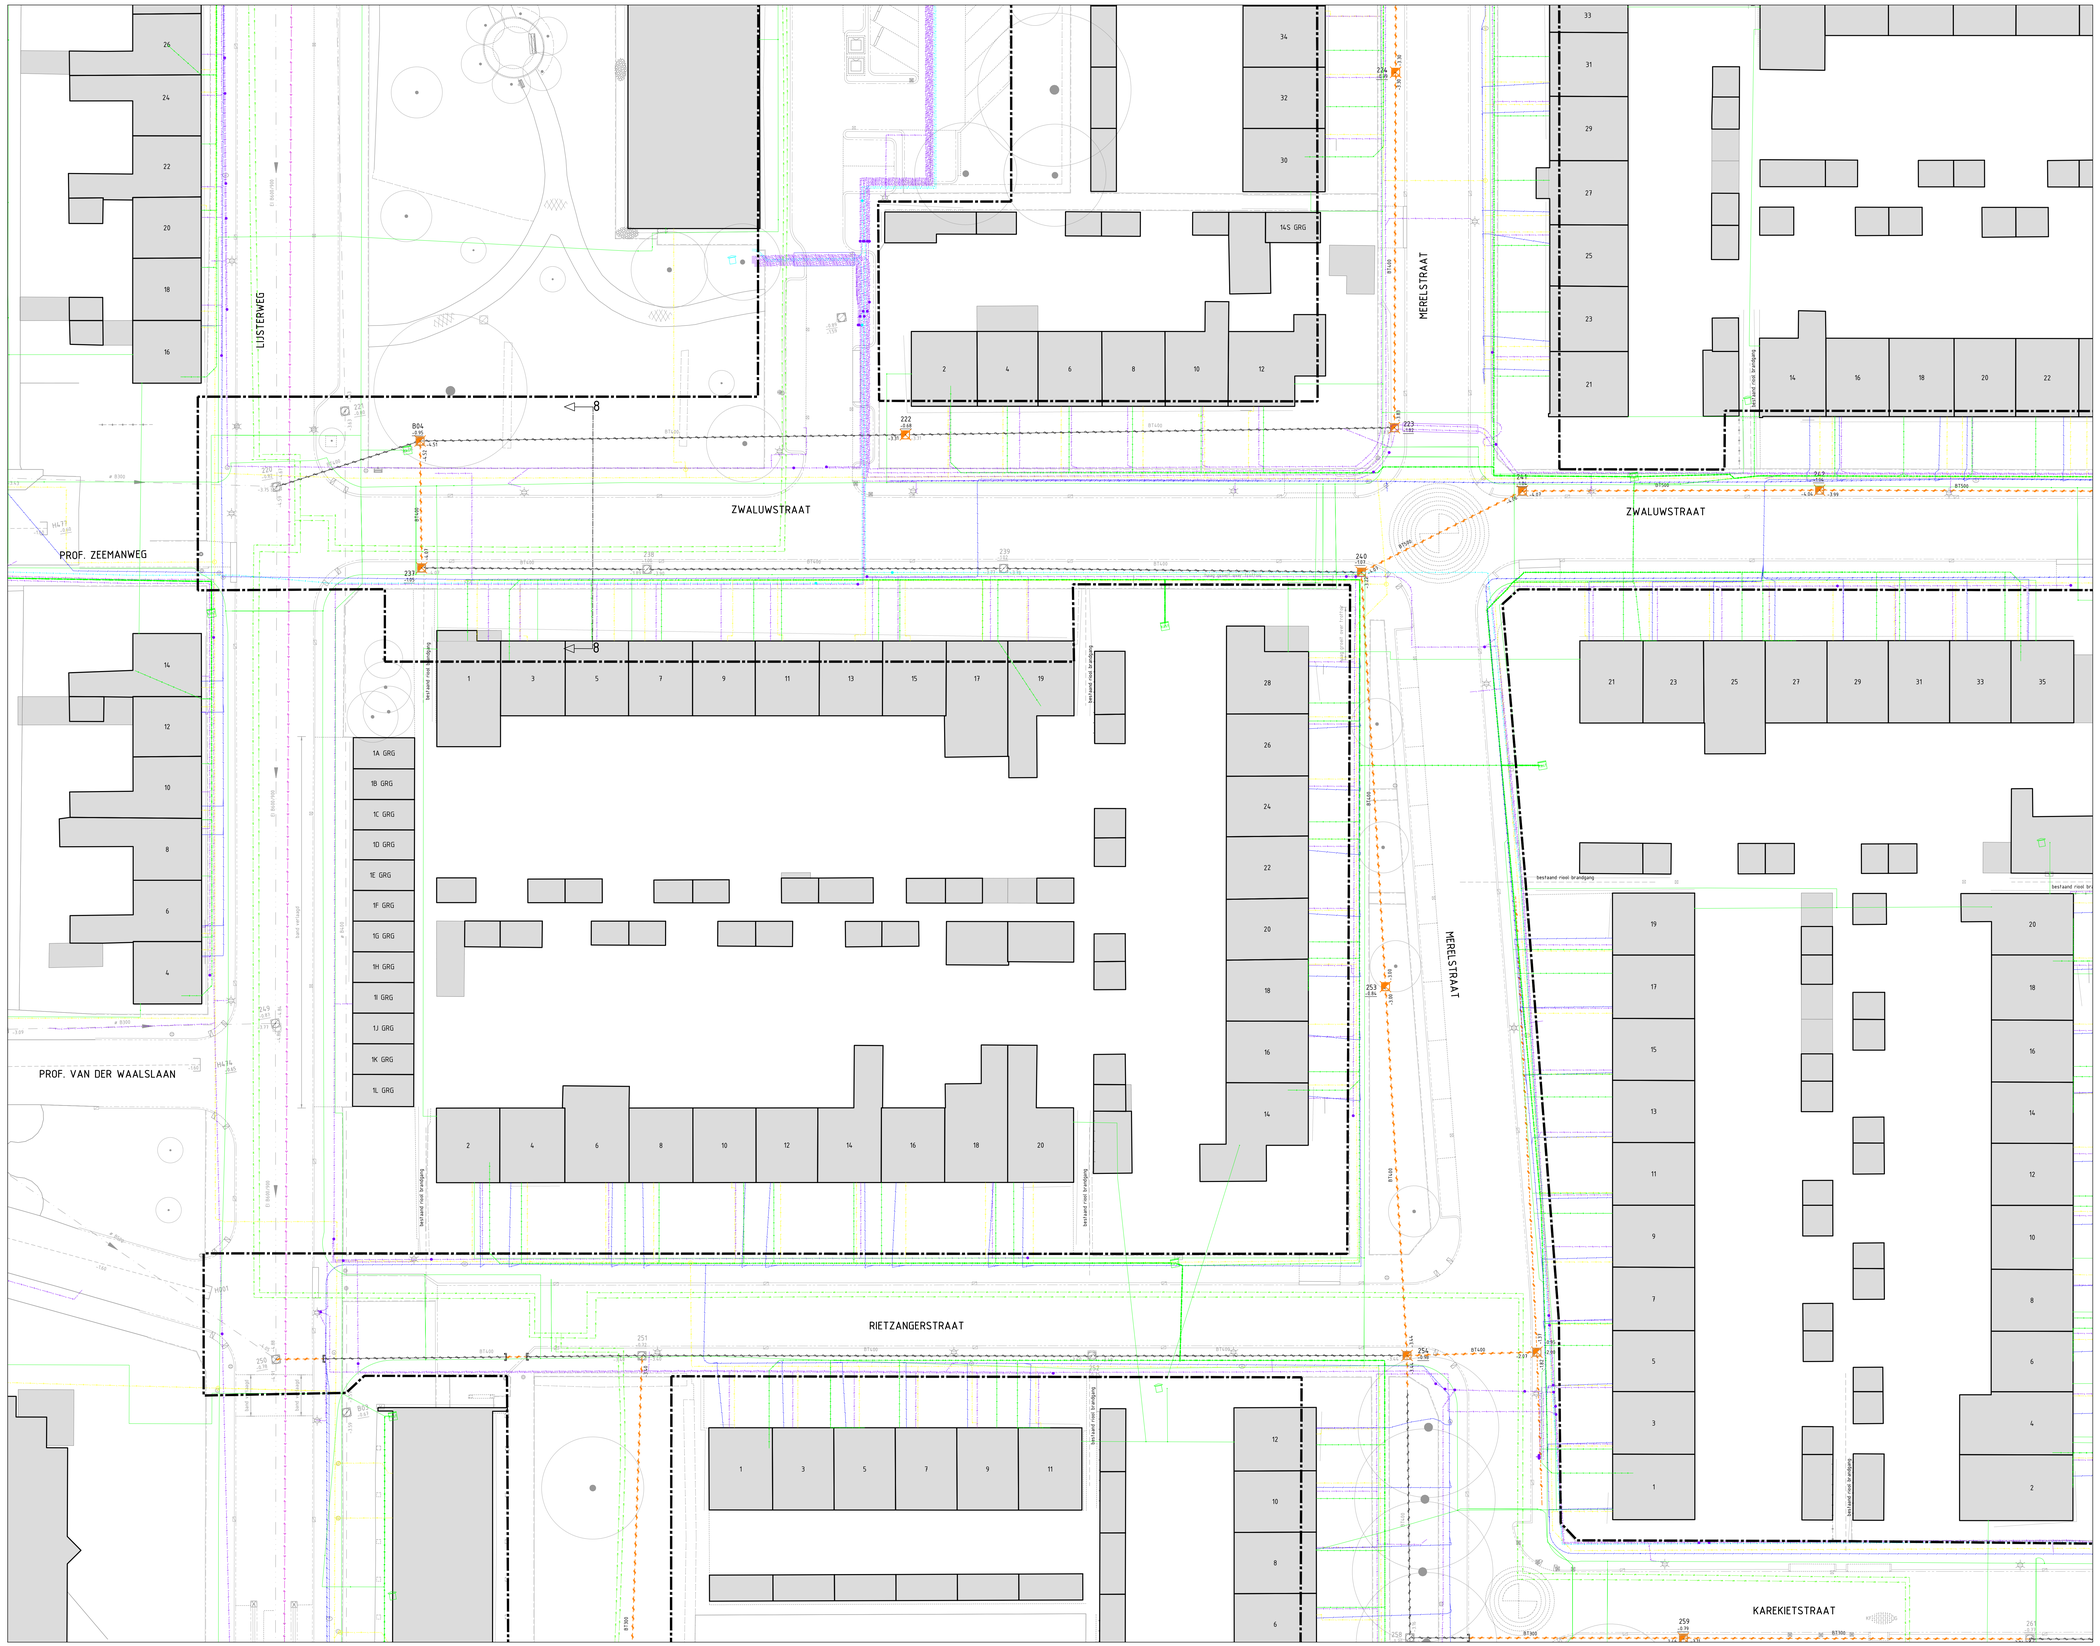

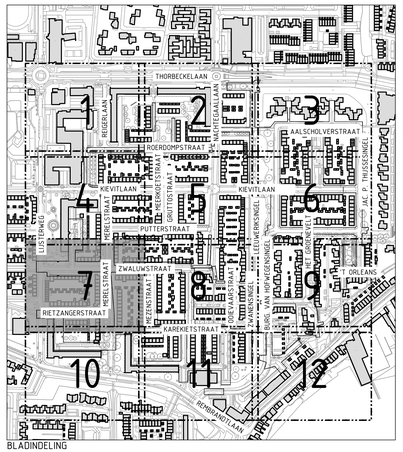

BLADINDELING

LEGENDA RIOLERING VERWIJDEREN

- Gwa leiding met materiaal en diameter in mm
- Gwa overstortput met nummer, b.O.B. En dekselhoogte
- Gwa put met nummer, b.O.B. En dekselhoogte
- Gwa uitstroombak met nummer en dekselhoogte
- Hwa leiding met materiaal en diameter in mm
- Vol te schuimen riool
- Aanbrengen schildmuur
- Hwa put met nummer, b.O.B. En dekselhoogte
- Hwa uitstroombak met nummer en dekselhoogte
- Hwa eindkap met nummer en b.O.B.

LEGENDA RIOLERING BESTAAND

- Persleiding met stroomrichting en diameter in mm
- Hwa beton met stroomrichting en diameter in mm
- Hwa pvc met stroomrichting en diameter in mm
- Vwa beton met stroomrichting en diameter in mm
- Vwa beton ei met stroomrichting en diameter in mm
- Vwa pvc met stroomrichting en diameter in mm
- Duiker met diameter in mm
- Gwa put met b.O.B. Nummer en dekselhoogte
- Hwa put met b.O.B. Nummer en dekselhoogte
- Persput met nummer en dekselhoogte
- Vwa overstortput met b.O.B. Nummer en dekselhoogte
- Hwa overstortput met b.O.B. Nummer en dekselhoogte
- Hwa eindkap
- Hwa uitstroombak met nummer en m.V. Hoogte
- Vwa uitstroombak met nummer en m.V. Hoogte

LEGENDA KABELS EN LEIDINGEN

- data
- electra hoogspanning
- electra middenspanning
- electra laagspanning
- gas hoge druk
- gas lage druk
- warmtenet HVC
- water materiaal en diameter onbekend
- AC100 water asbestcement Ø100 mm
- AC150 water asbestcement Ø150 mm
- GY80 water gietijzer Ø80 mm
- PE25 water PE Ø25 mm

MATEN IN METERS TENZIJ ANDERS VERMELD
HOOGTEMATEN IN METERS TEN OPZICHTE VAN N.A.P.
MATERIALEN IN MILLIMETERS TENZIJ ANDERS VERMELD

Versie	Datum	Omschrijving	Getekend	Paraaf	Gezien	Paraaf
5.0						
4.0						
3.0	02-06-2023	Wijzigingen n.a.v. 2e Nota	S. Bijl		A. Maas	
2.0	17-05-2023	Div. aanpassingen n.a.v. nota	S. Bijl		A. Maas	
1.0	26-04-2023	Basistekening	S. Bijl		A. Maas	

Project:
REVITALISERING VOGELBUURT ZUID - 2E BESTEK
Onderdeel:
OP TE BREKEN RIOOL BLAD 7 VAN 12

Datum:	Formaat:	Schaal:	Getekend:	Par:	Gezien:	Par:
02-06-2023	A0+ (841x1260)	1:200	S. Bijl		A. Maas	

Fase:	Status:	Versie:	Tekeningnummer:
BESTEK	DEFINITIEF	3.0	23-020-02-TEK-BST-207

Opdrachtgever:
Gemeente Sliedrecht
Industrieweg 11
3361 HJ Sliedrecht

Contactpersoon: Dhr. S. Overslluizen
Telefoonnummer: -

Gemeente Sliedrecht

Maas & Nienhuis
civiltechnisch bureau
Grotewoud 5
5651 LT Mierlo-Hut Ab Eindhoven
KvK 17 17 17 00 / 17 17 17 00
T: 0776 - 00 00 00
E: info@maasennienhuis.nl
W: http: www.maasennienhuis.nl