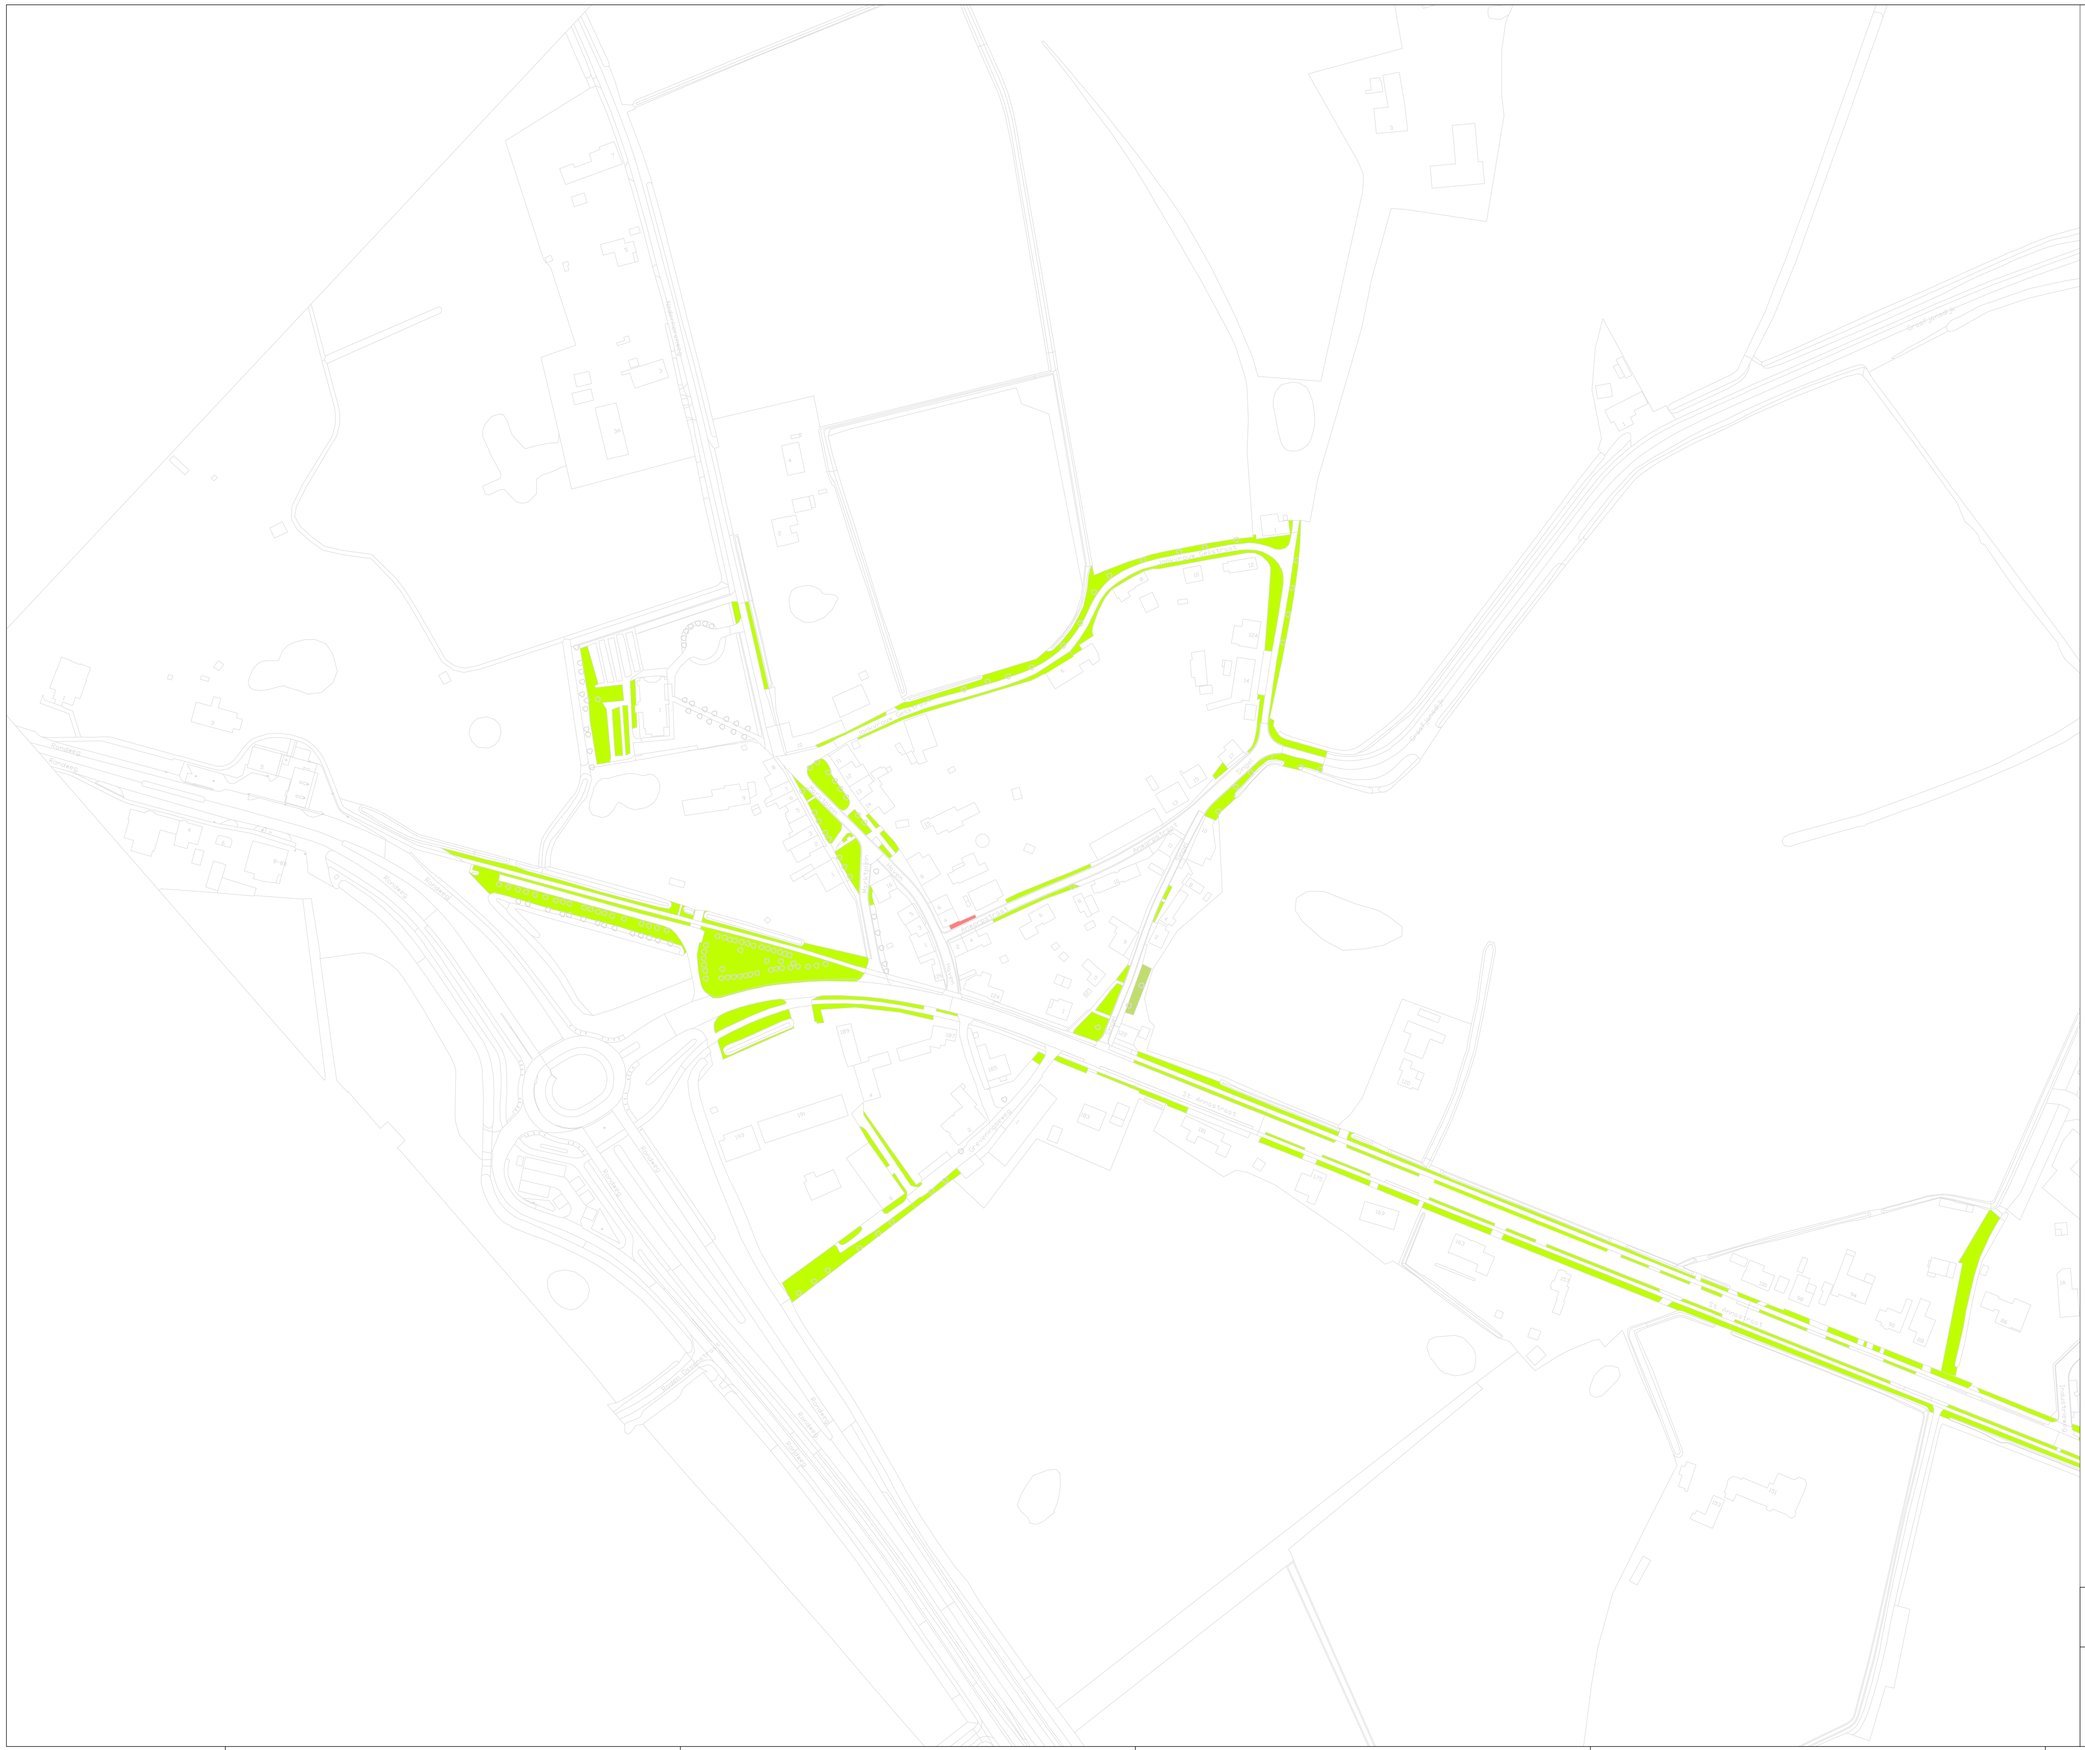

- Gazon vlak
- Gazon talud
- Grasstenen (doorgroeistenen)
- Gras 1x maaien
- Gras 2x maaien
- Gras 2x maaien talud
- Gras 3x maaien
- Gras 4x maaien
- Gras 6x maaien
- Gras 6x maaien talud
- Gras 1x maaien en afvoeren
- Gras talud 1x maaien en afvoeren
- Gras 2x maaien en afvoeren

GEMEENTE-SLUIS
MAAIBESTEK-2024-2027

gemeente SLUIS	sector: PUBLIEK	d.d.	kern: ST-ANNA-TER-MUIDEN
	afdeling: BEHEER		schaal: 1:1000
	get.: MDK	12-12-'23	bestek: BESTEK
	gew.:		formaat: A0
			tekeningnummer: TEK.NR.
			file-naam: FILE-NAAM