




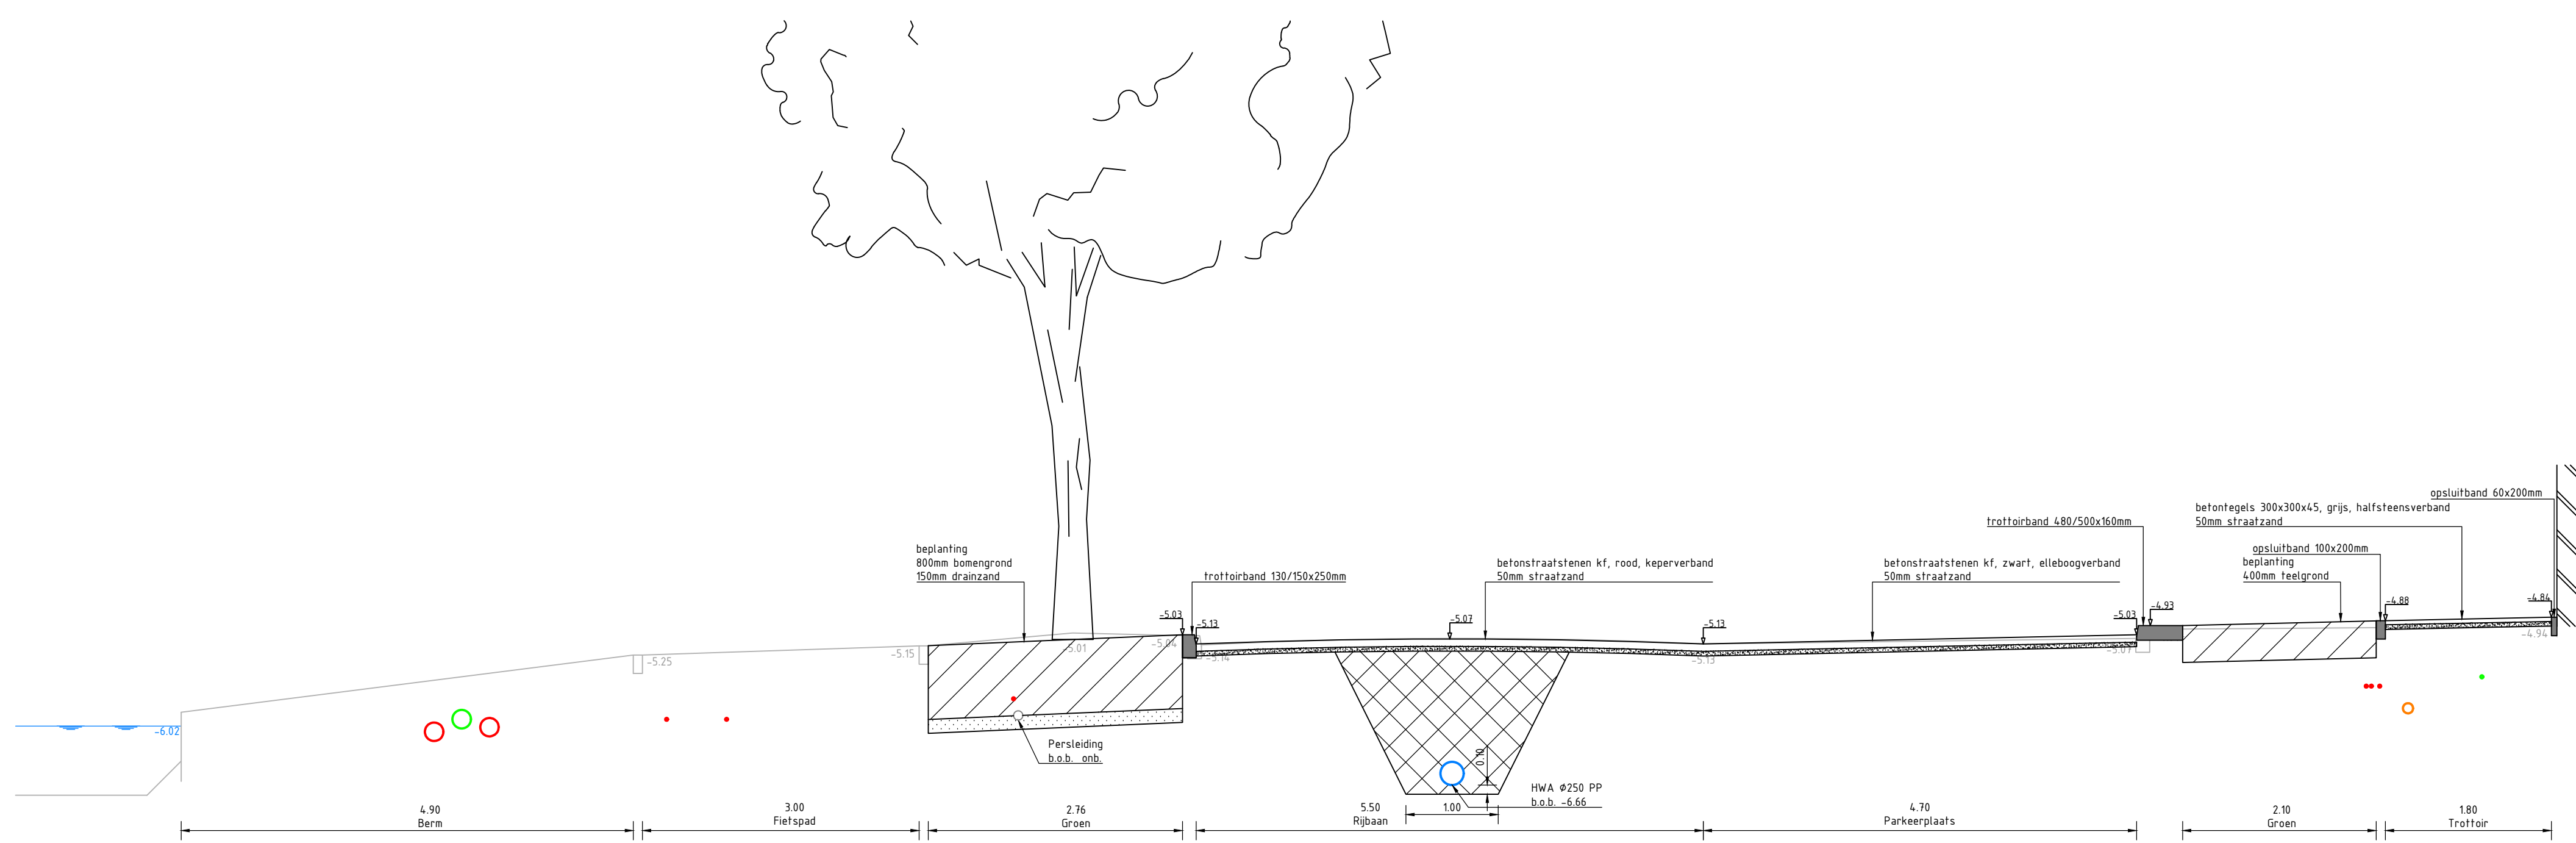


Dwarsprofiel 1  
schaal 150

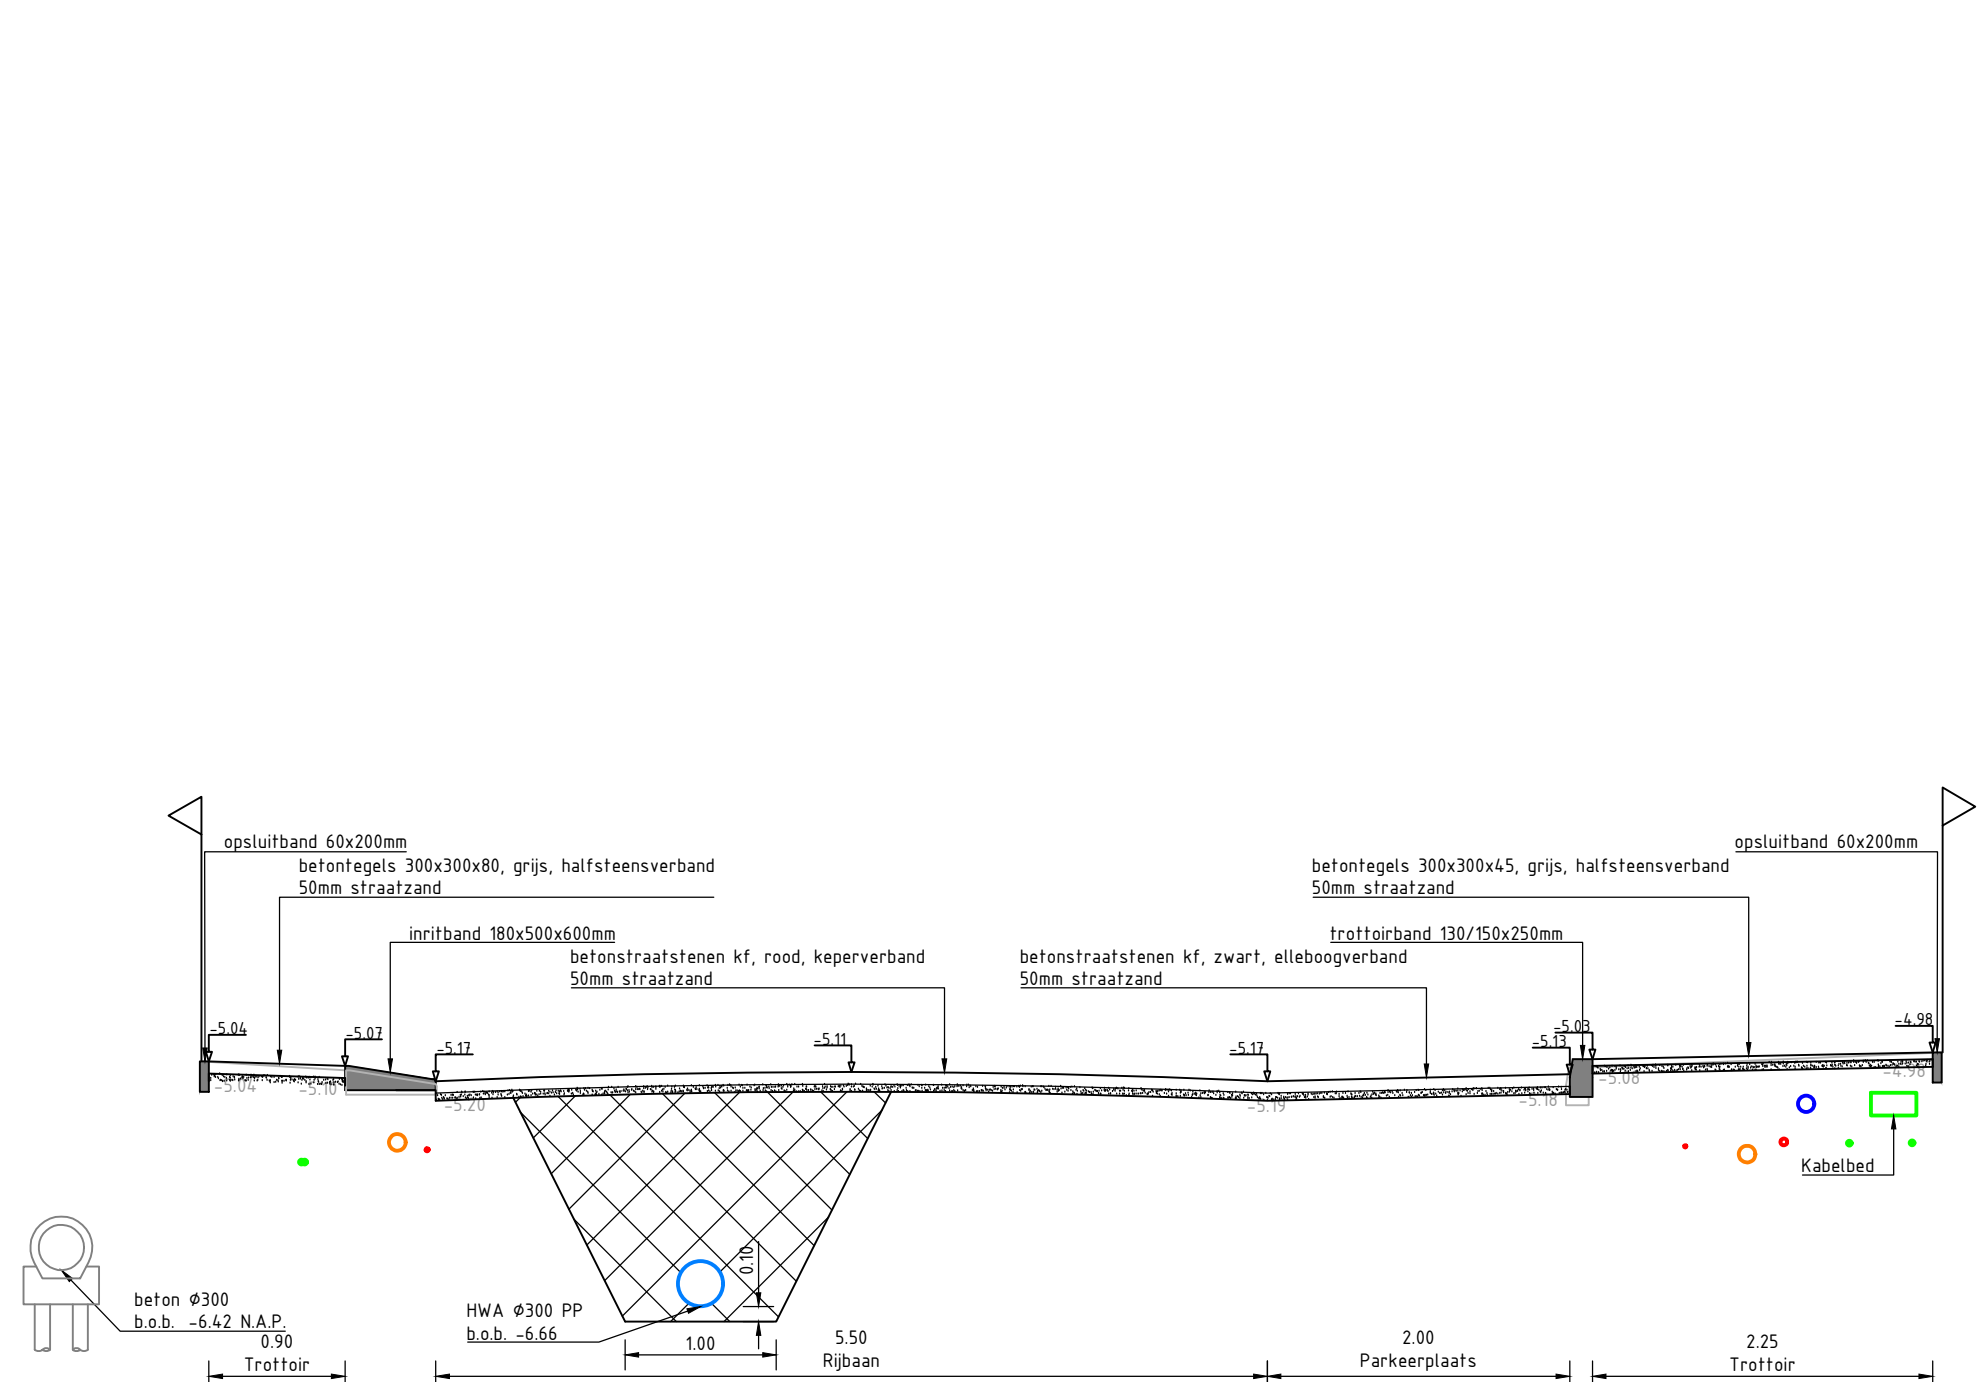


Dwarsprofiel 2  
schaal 150

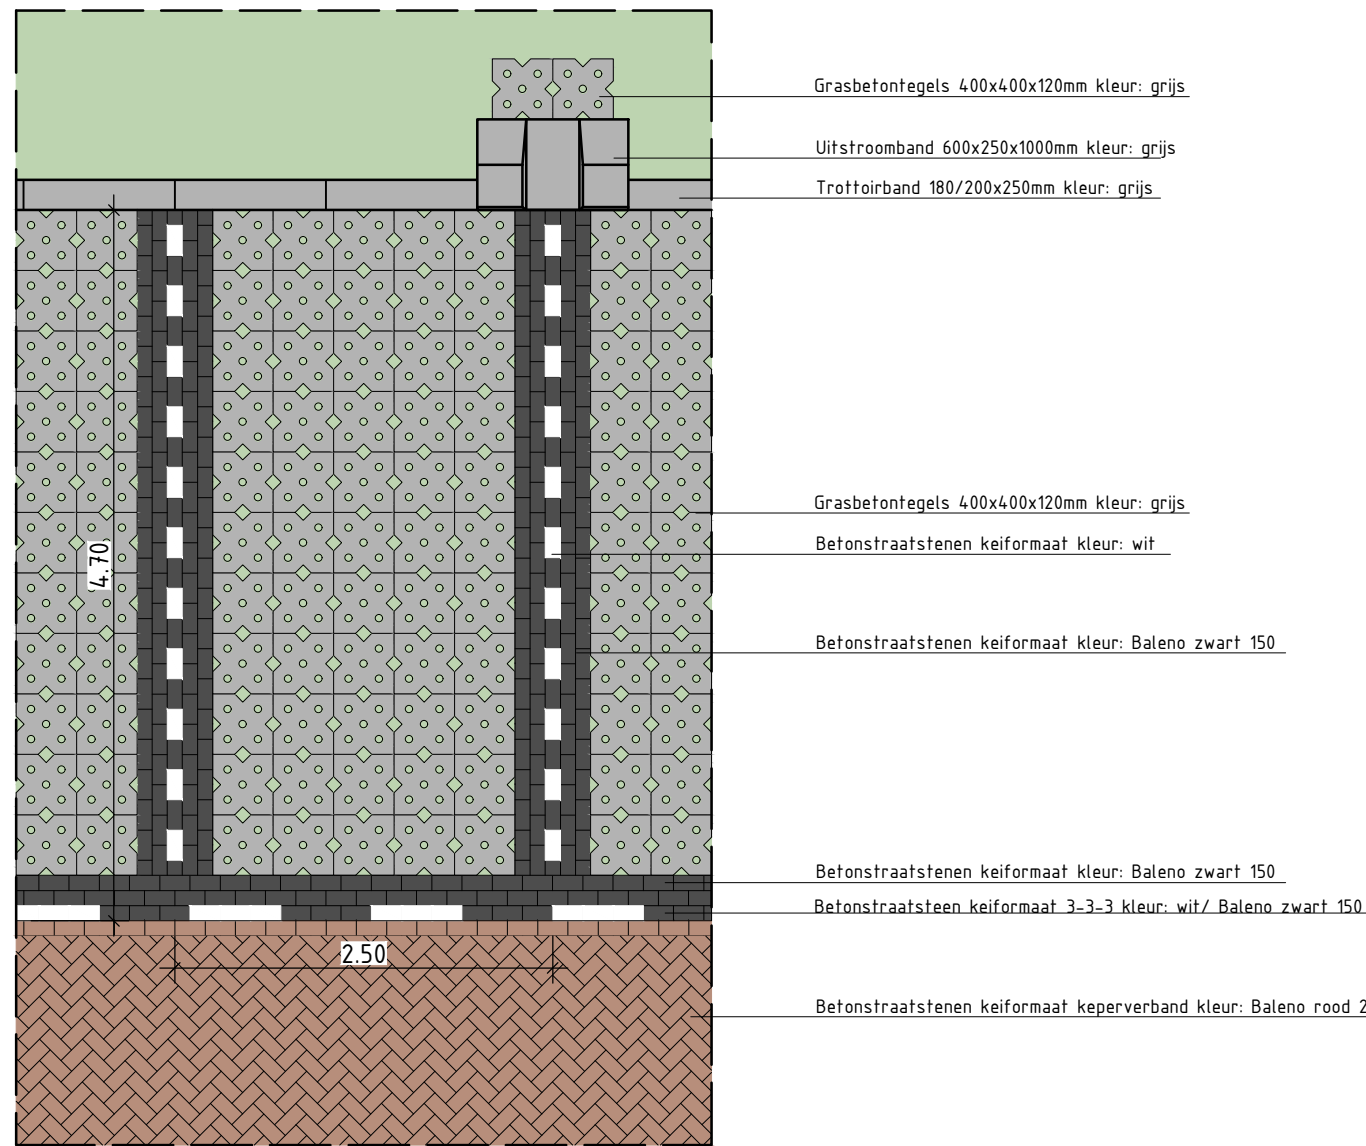


Haaksparkeren grasbetontegels  
schaal 150

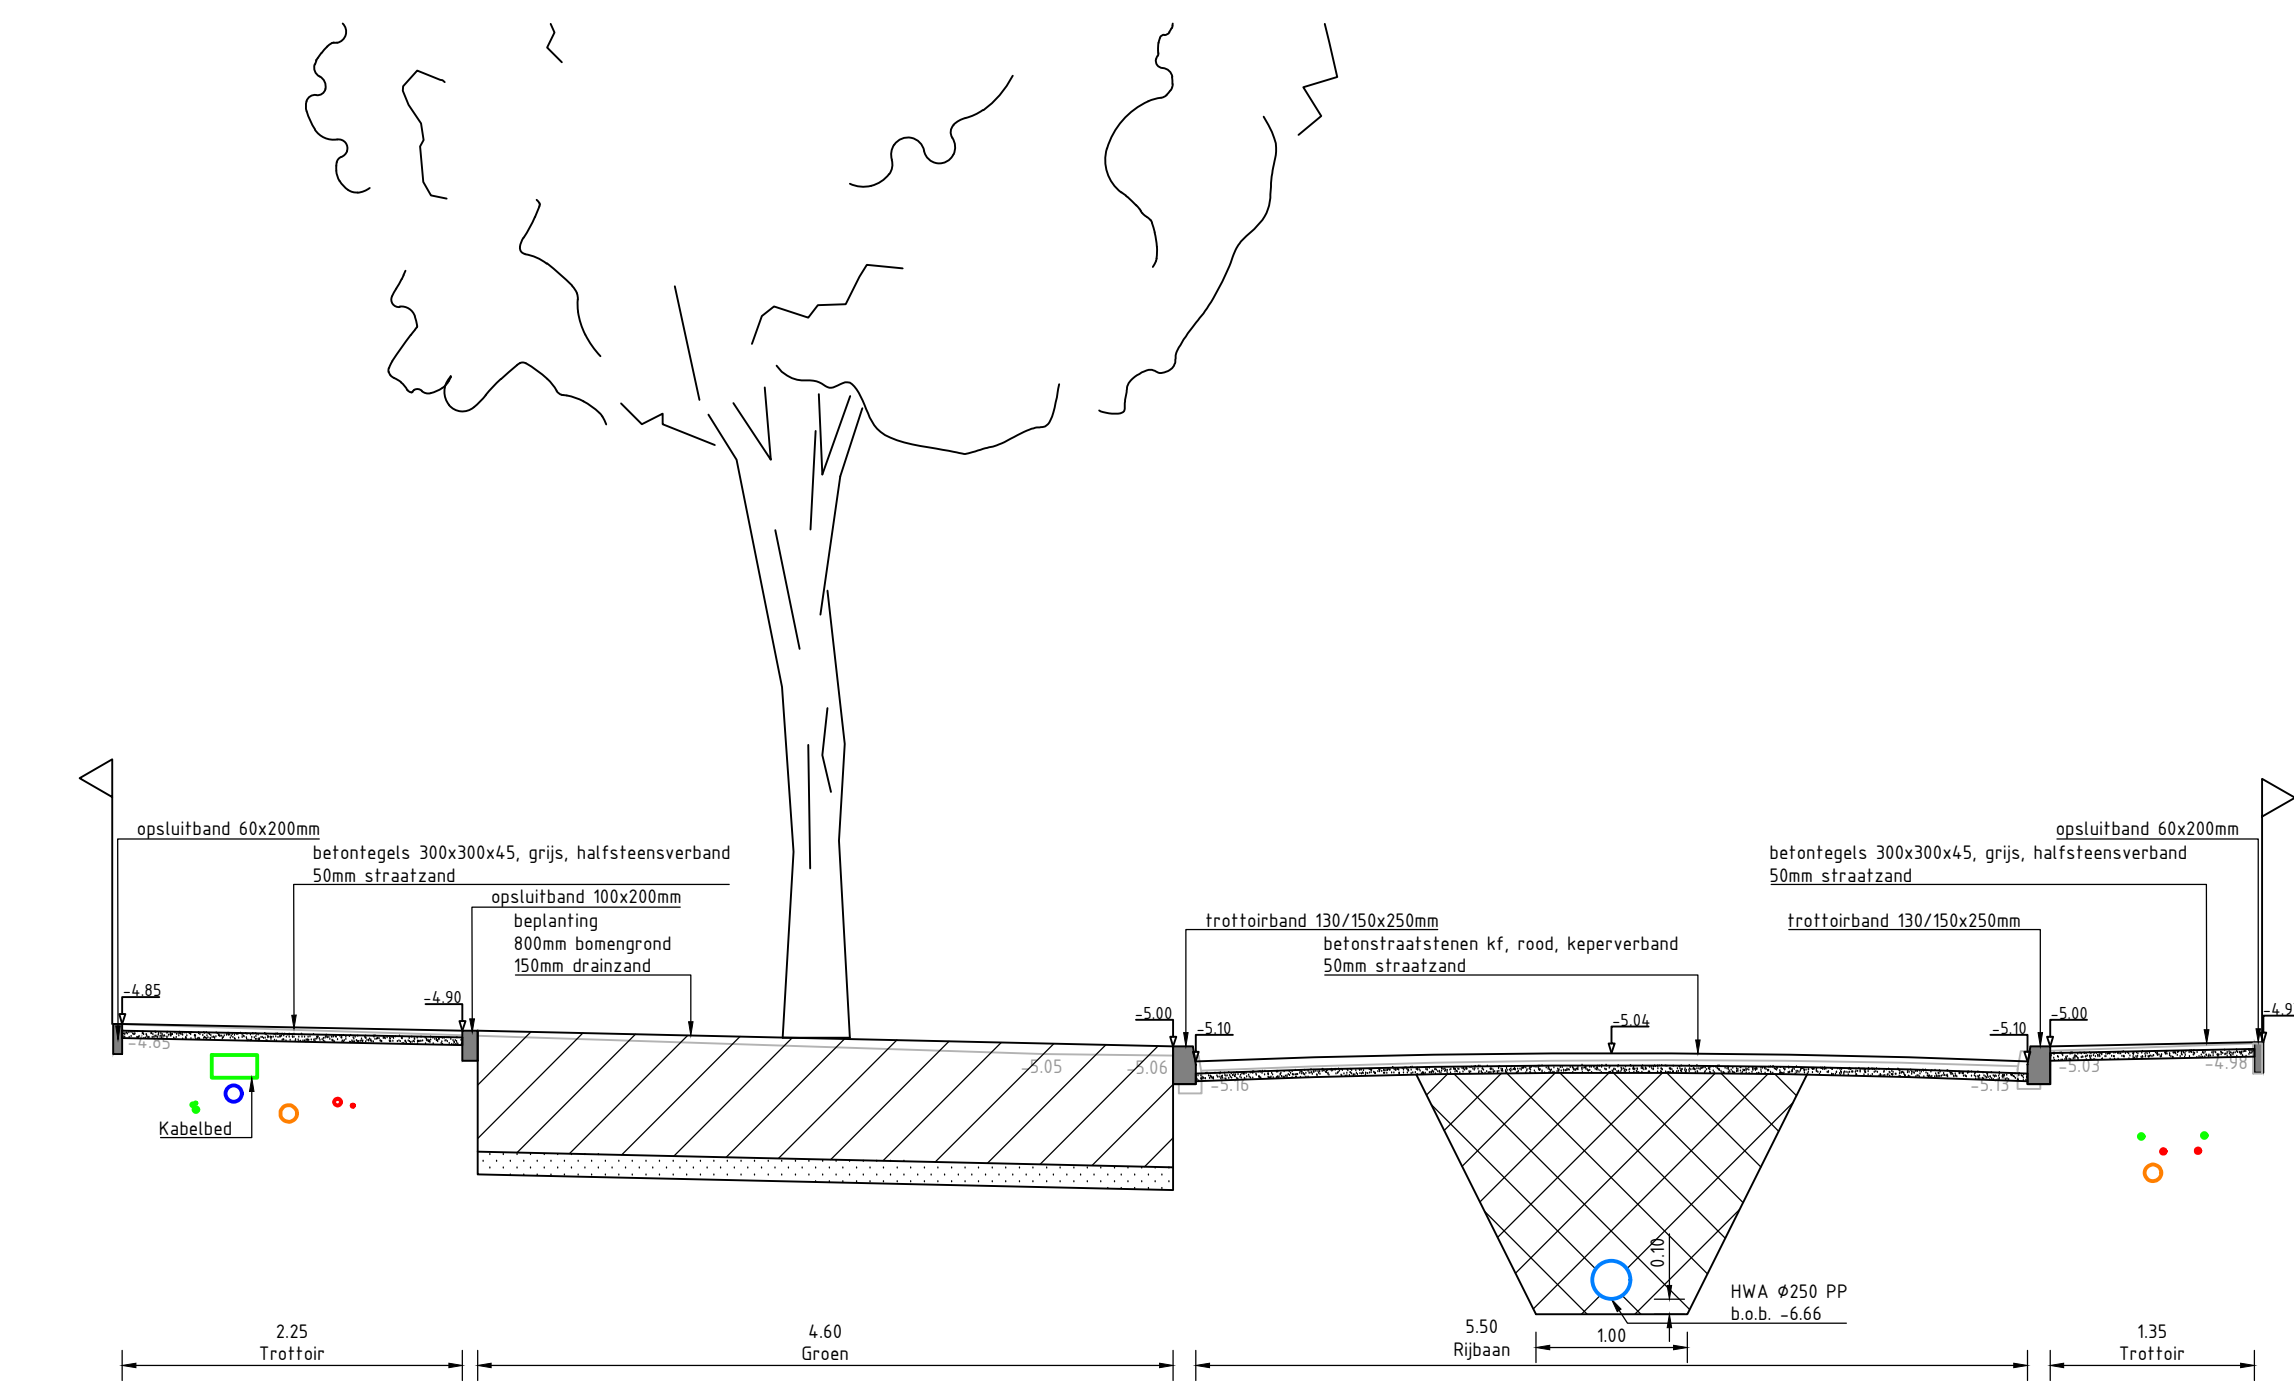


Dwarsprofiel 3  
schaal 150

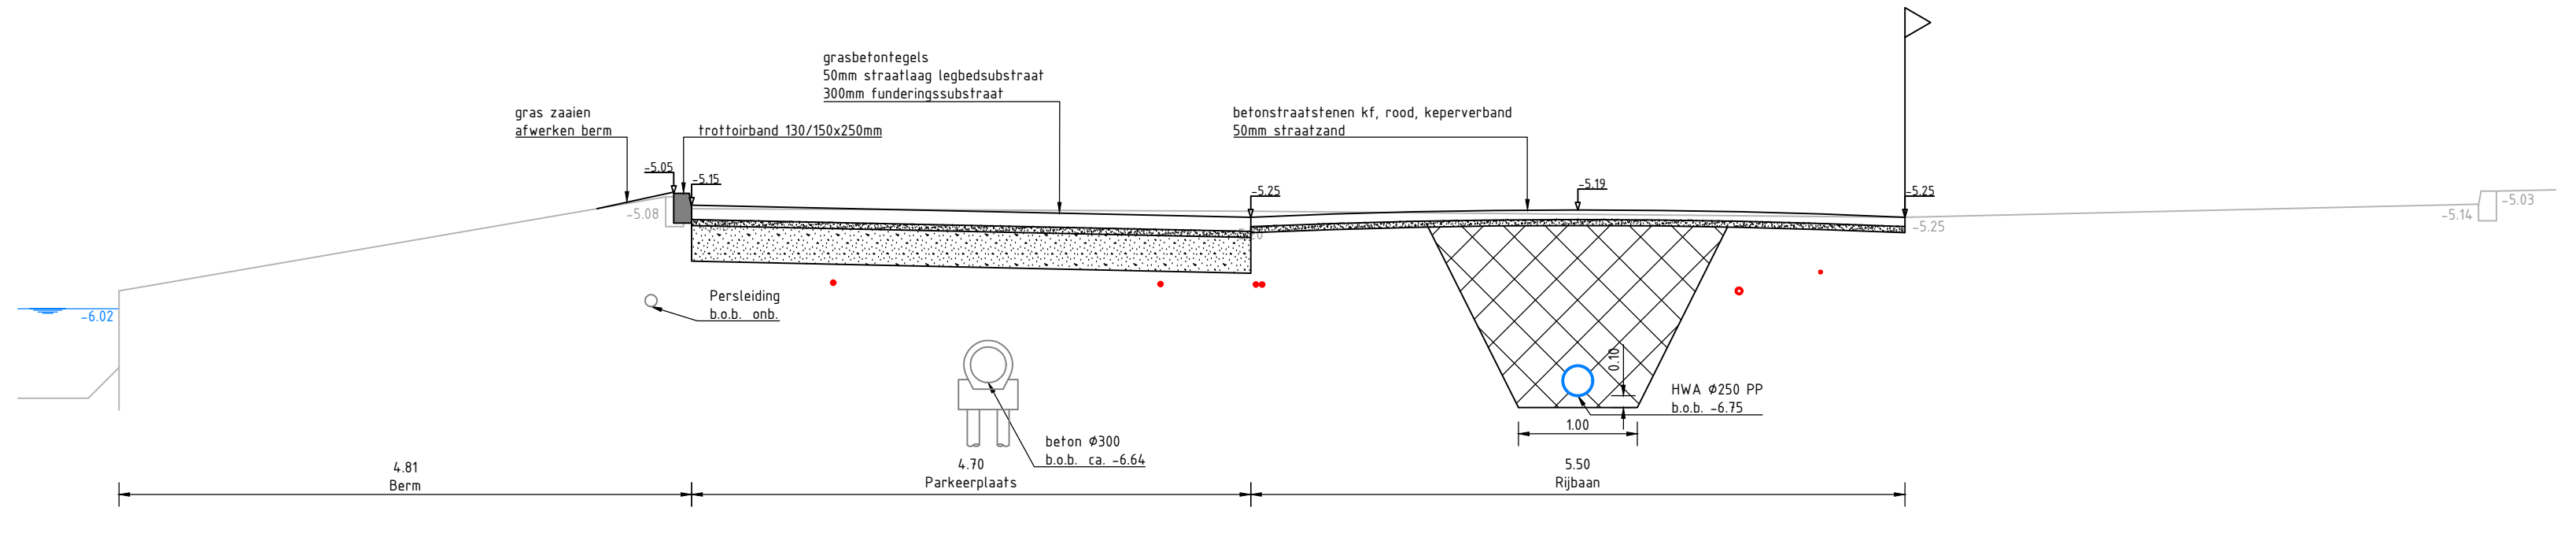


Dwarsprofiel 4  
schaal 150

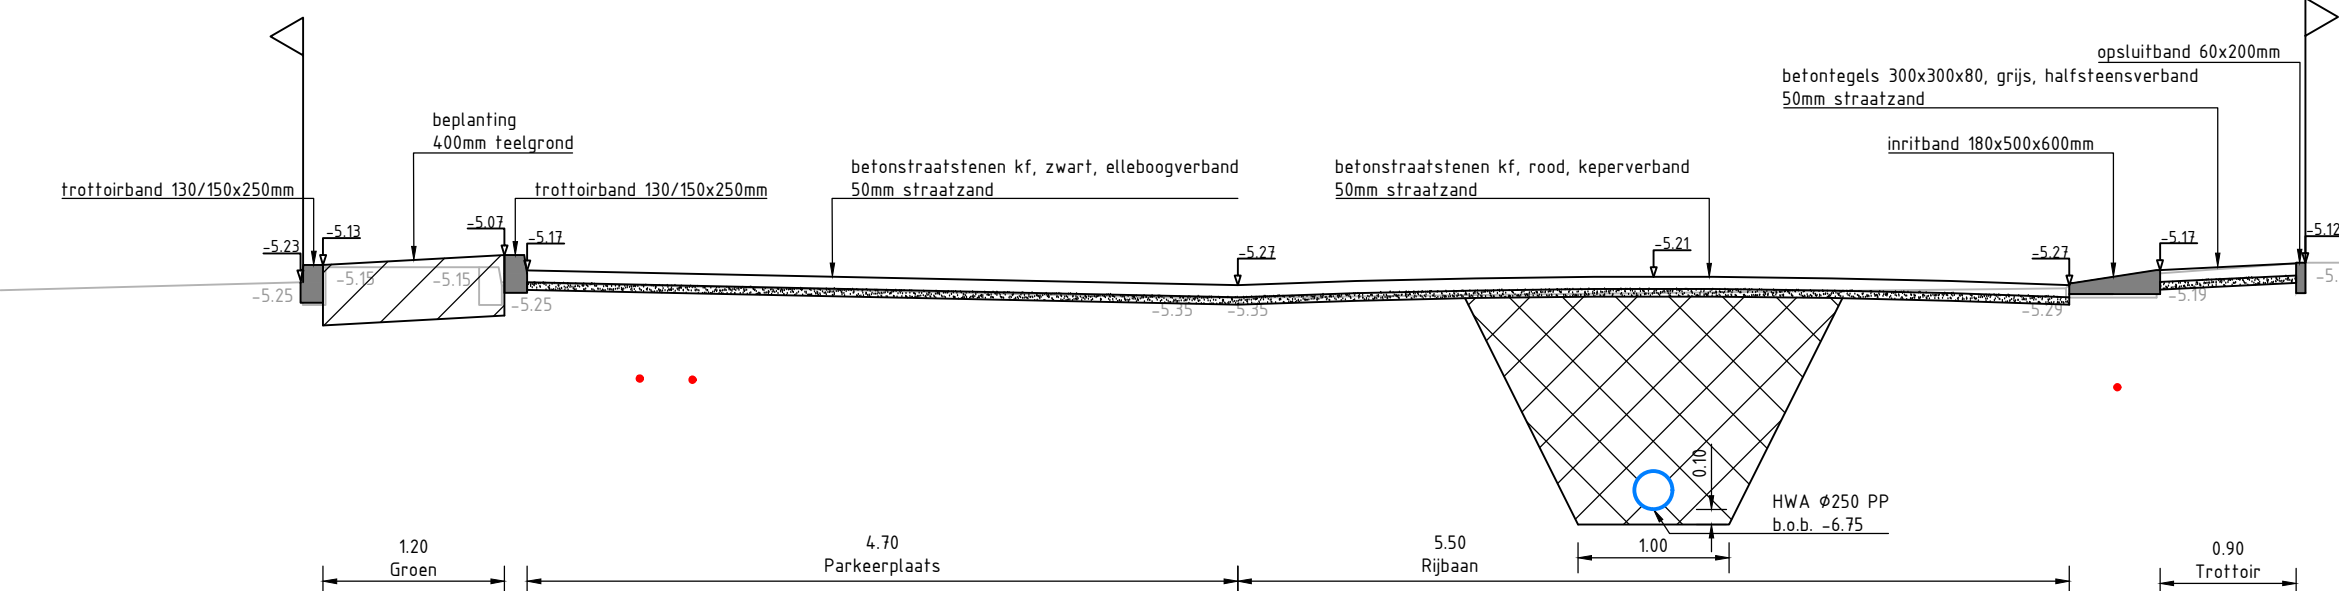


Dwarsprofiel 5  
schaal 150

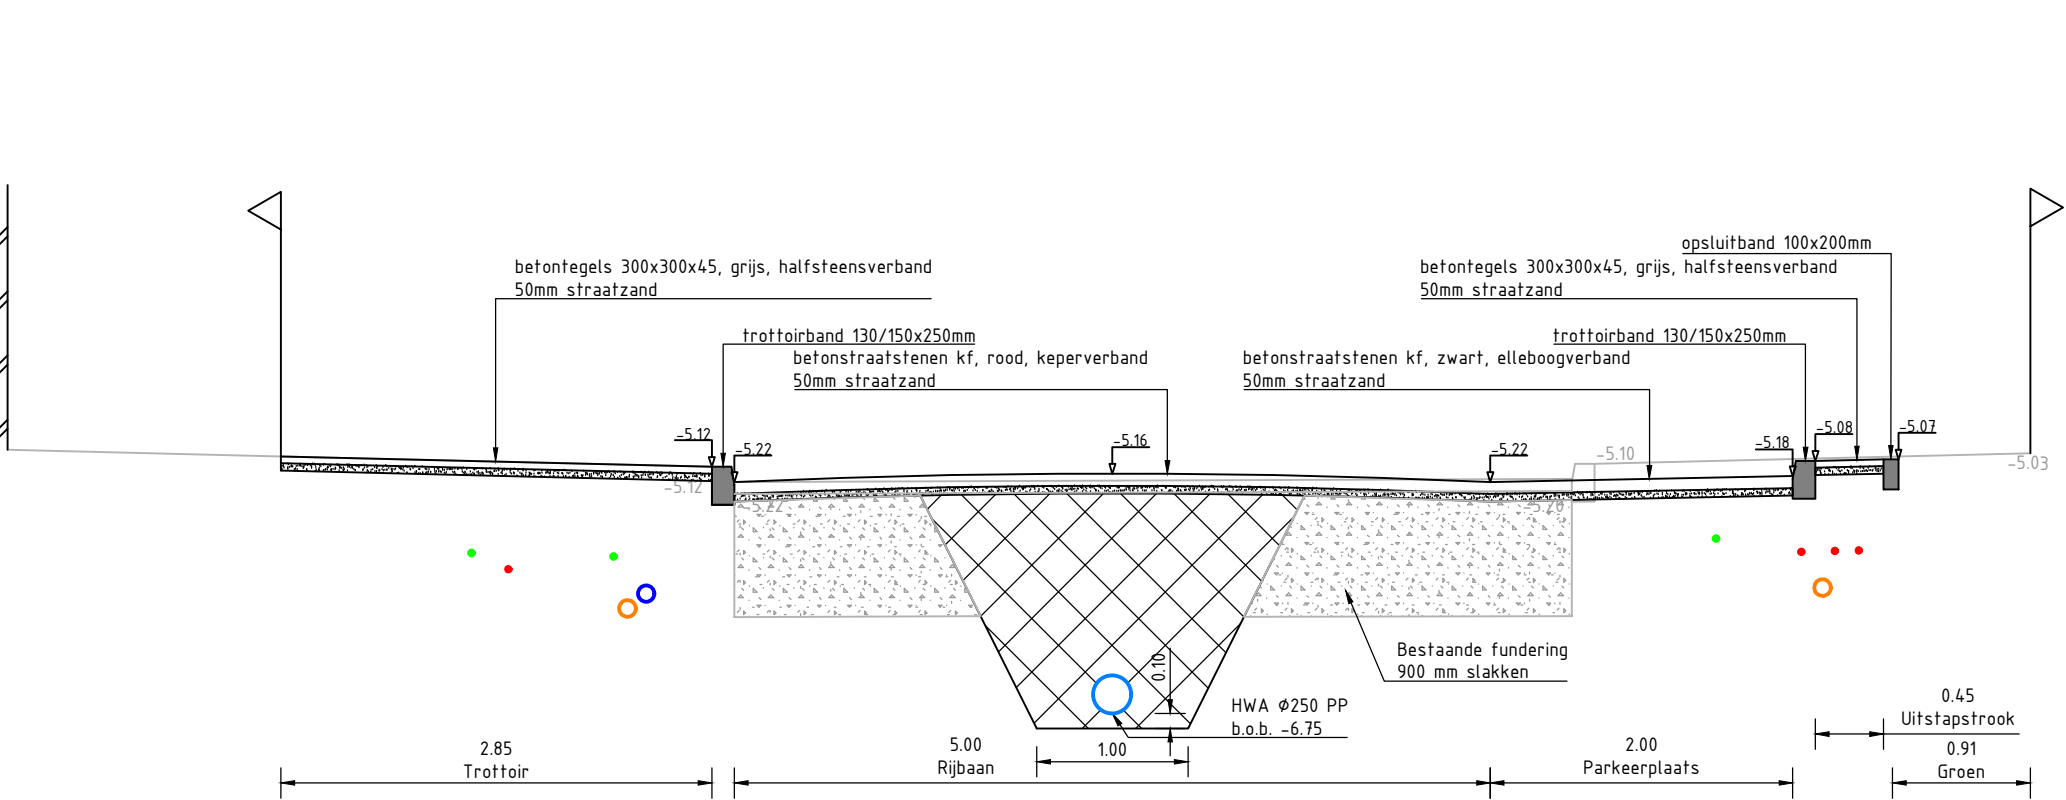


Dwarsprofiel 6  
schaal 150

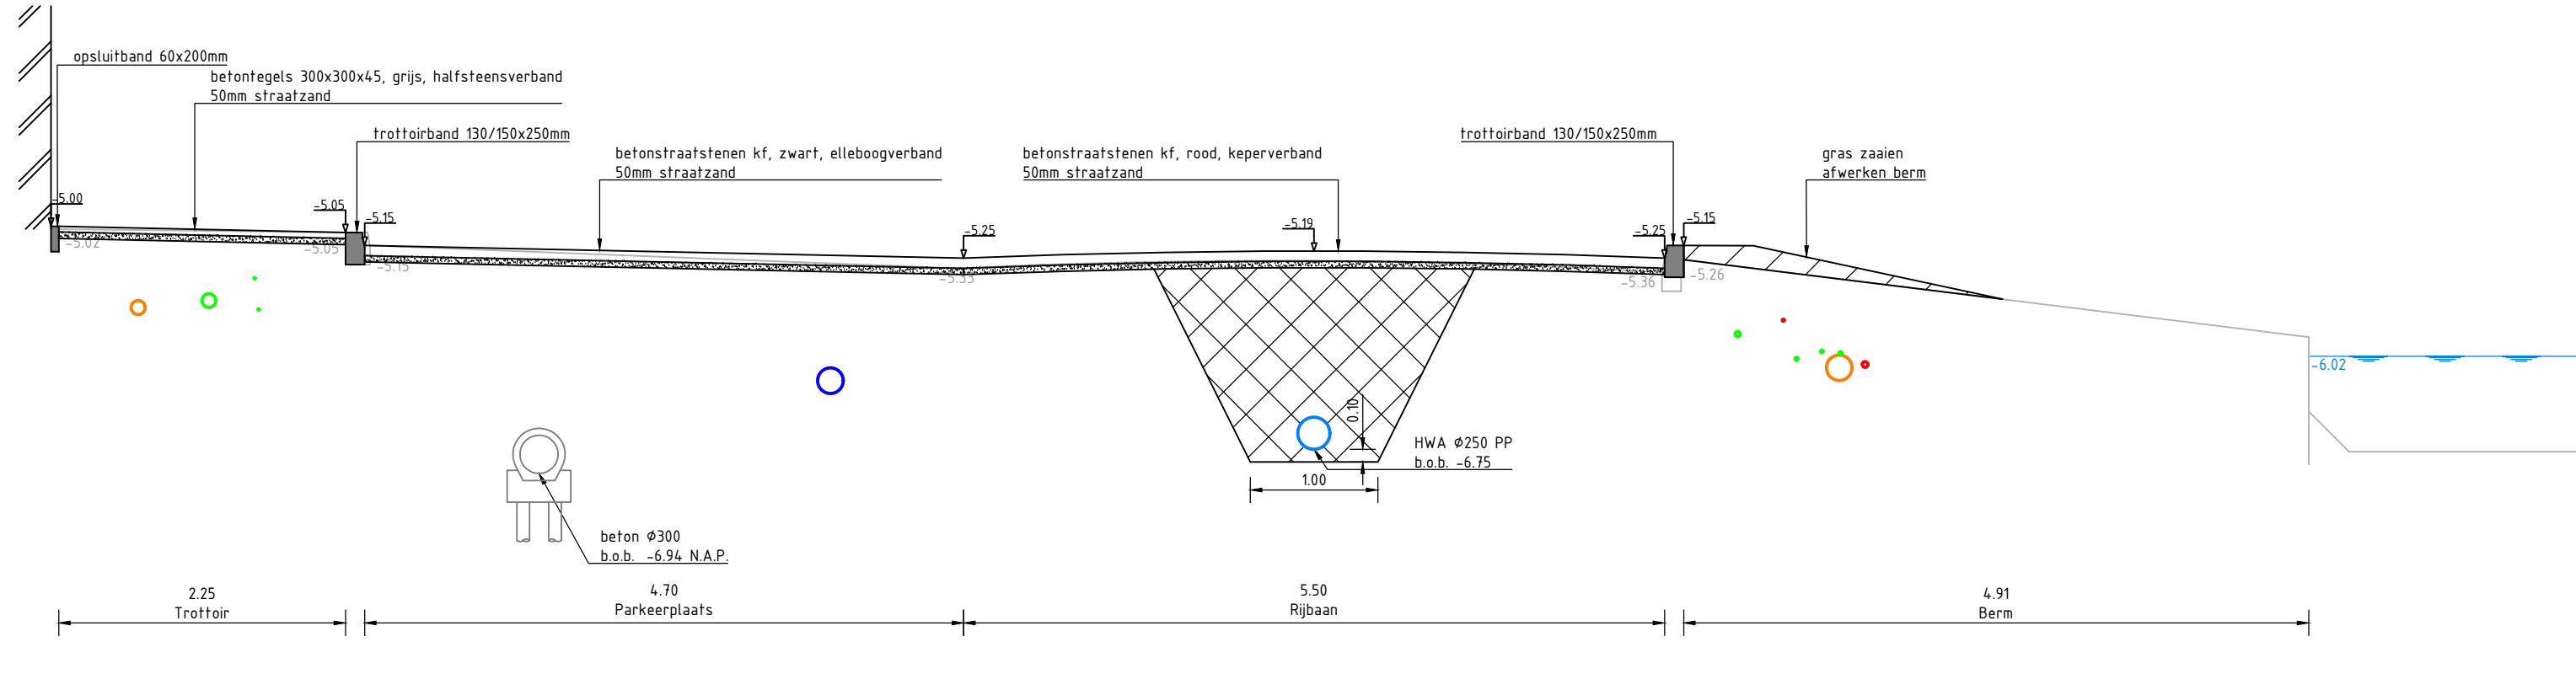


Dwarsprofiel 7  
schaal 150

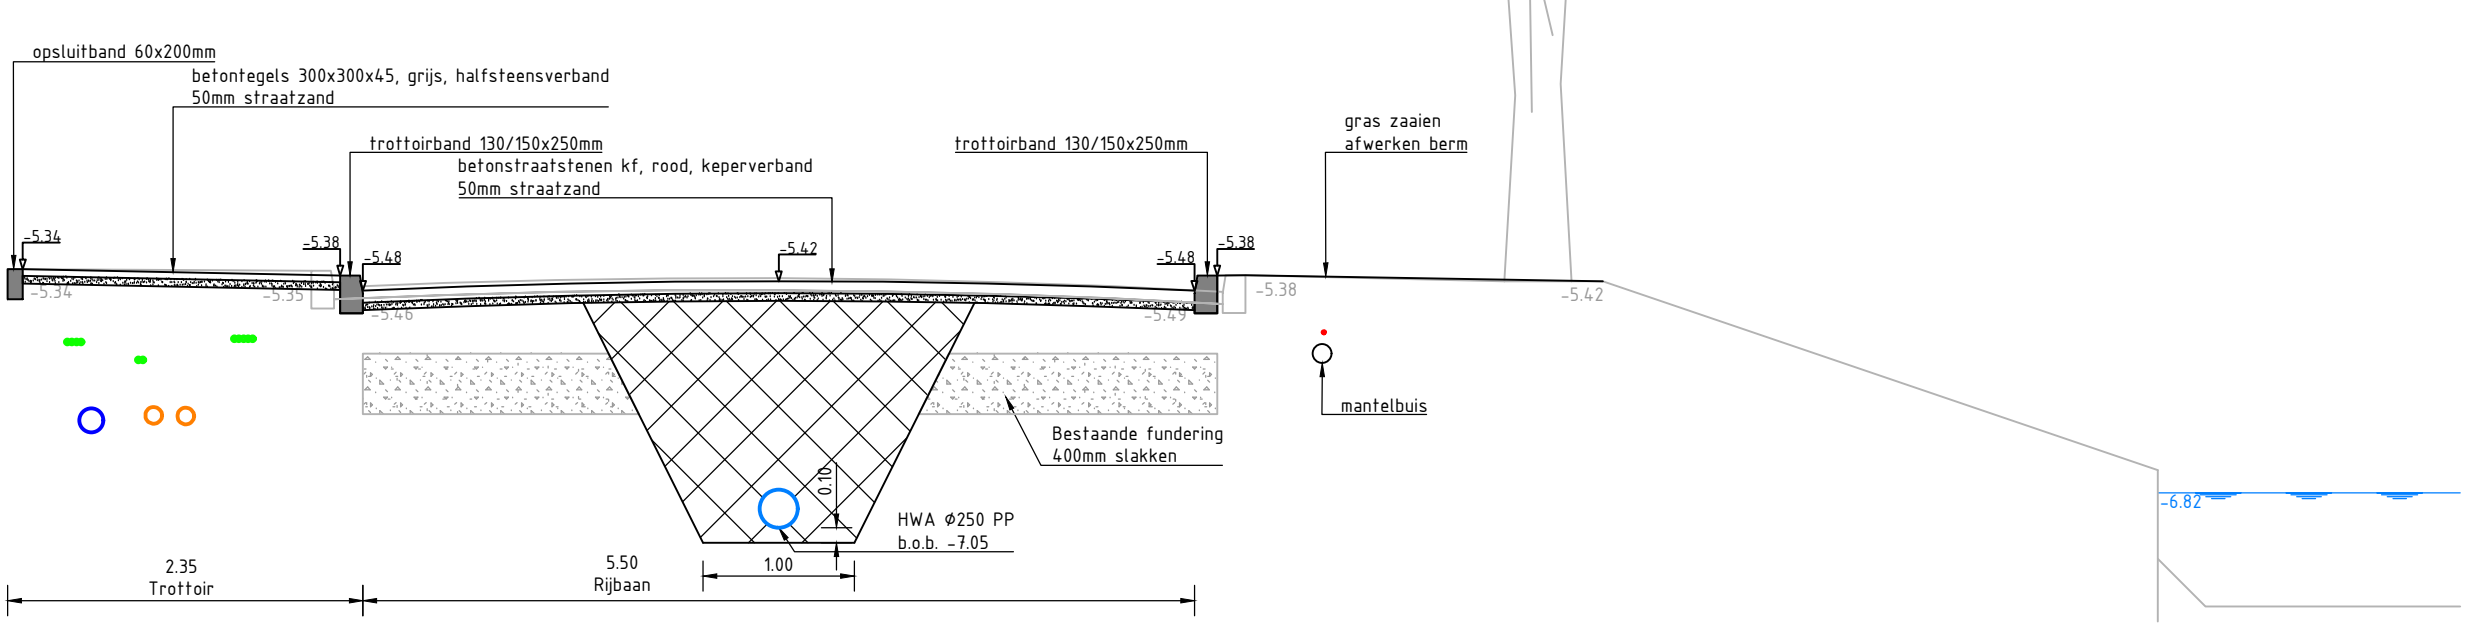

Dwarsprofiel 8  
schaal 150

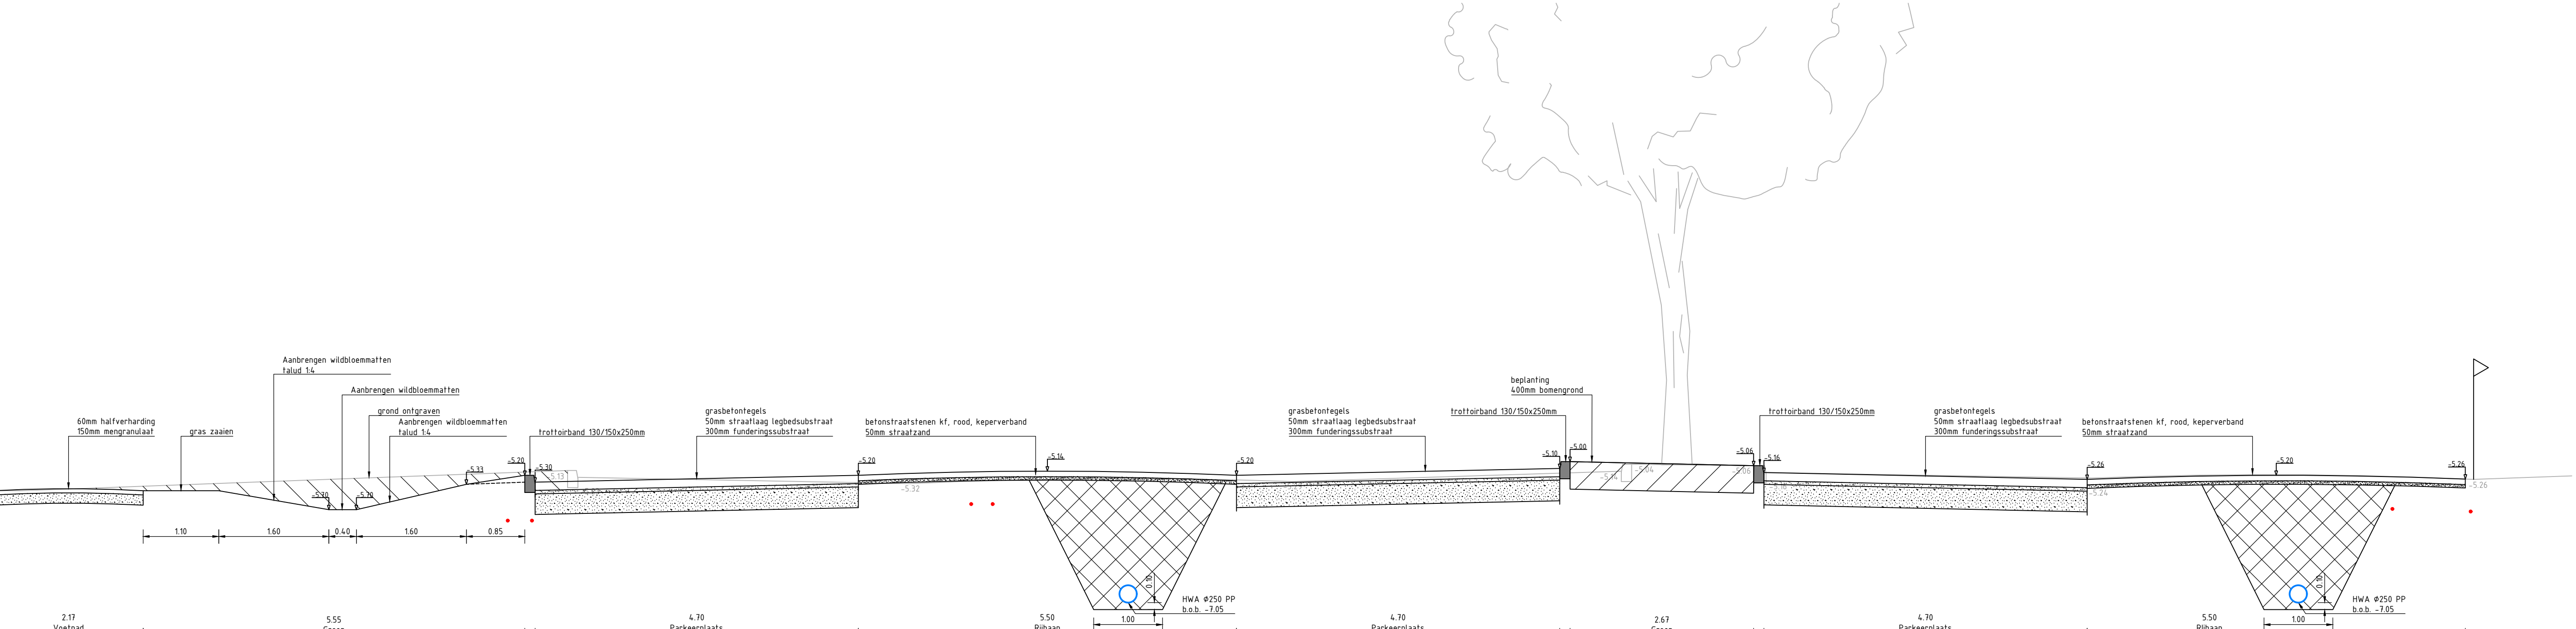

Dwarsprofiel 9  
schaal 150

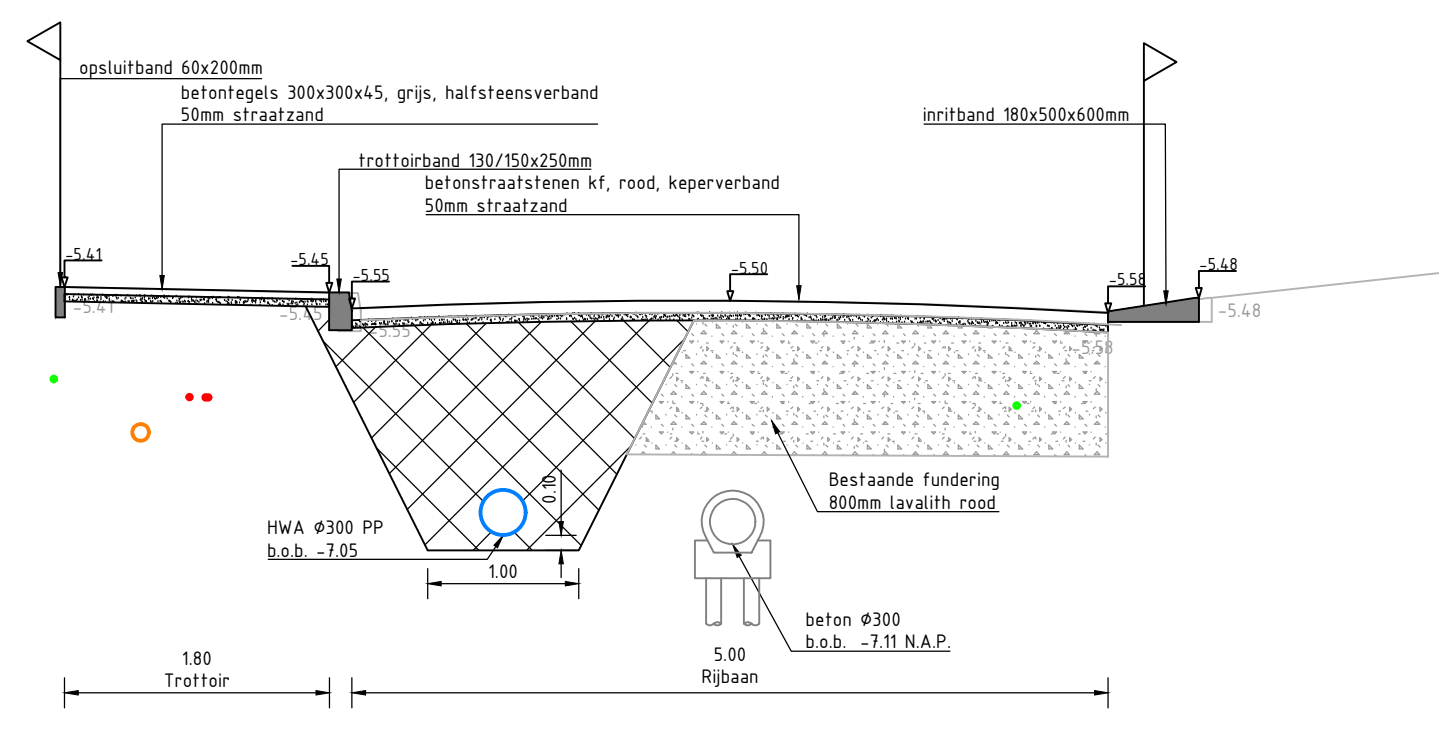

Dwarsprofiel 10  
schaal 150

- Legenda
- nieuwe situatie
  - bestaande situatie
  - bestaande hoogte
  - nieuwe hoogte
  - waterlijn
  - aanvullen zand
  - ontgraven grond
  - aanvullen grond
  - aanvullen drainzand
  - aanvullen straatzand/straatlaag legbedsubstraat
  - aanvullen bomenzand
  - aanvullen menggranaat/funderingsubstraat
- Legenda K&L
- gas
  - water
  - electra
  - dataftransport

| Werk | Datum      | Omschrijving   | Gehand | Gecorrigeerd | Vrijgegeven |
|------|------------|----------------|--------|--------------|-------------|
| c10  | 28-06-2023 | Eerste uitgave | WLo    | DPO          | NAM         |
| d10  | 02-10-2023 | Definitief     | WLo    | DPO          | NAM         |
|      |            |                |        |              |             |
|      |            |                |        |              |             |
|                    |  |                    |  |
|--------------------|--|--------------------|--|
| Opdrachtgever:     |  | Opdrachtgever:     |  |
| Megaborn           |  | WADDINXVEEN        |  |
| techniek met beeld |  | www.waddinxveen.nl |  |

|                                      |  |                         |  |
|--------------------------------------|--|-------------------------|--|
| Project: Reconstrutie Linaweg        |  | Documenttype: tekening  |  |
| Onderdeel: Dwarsprofielen en details |  | Blad: 7 van 9           |  |
| Fase: Bestekstekeningen              |  | Formaat: A0             |  |
| Tekeningnummer: GWx2202-404 d10      |  | Schaal: 150             |  |
|                                      |  | Projectnummer: GWx2202  |  |
|                                      |  | Bestandsnummer: 12-2023 |  |
|                                      |  | Status: Definitief      |  |