



Bestaande bebouwing

Kadastrale grens

Werkgrens

Sportveld natuurgras

Uitloop natuurgras sportveld

Gazon

Verhardingen

Hekwerken


Bestaande boom

32

8

10

4

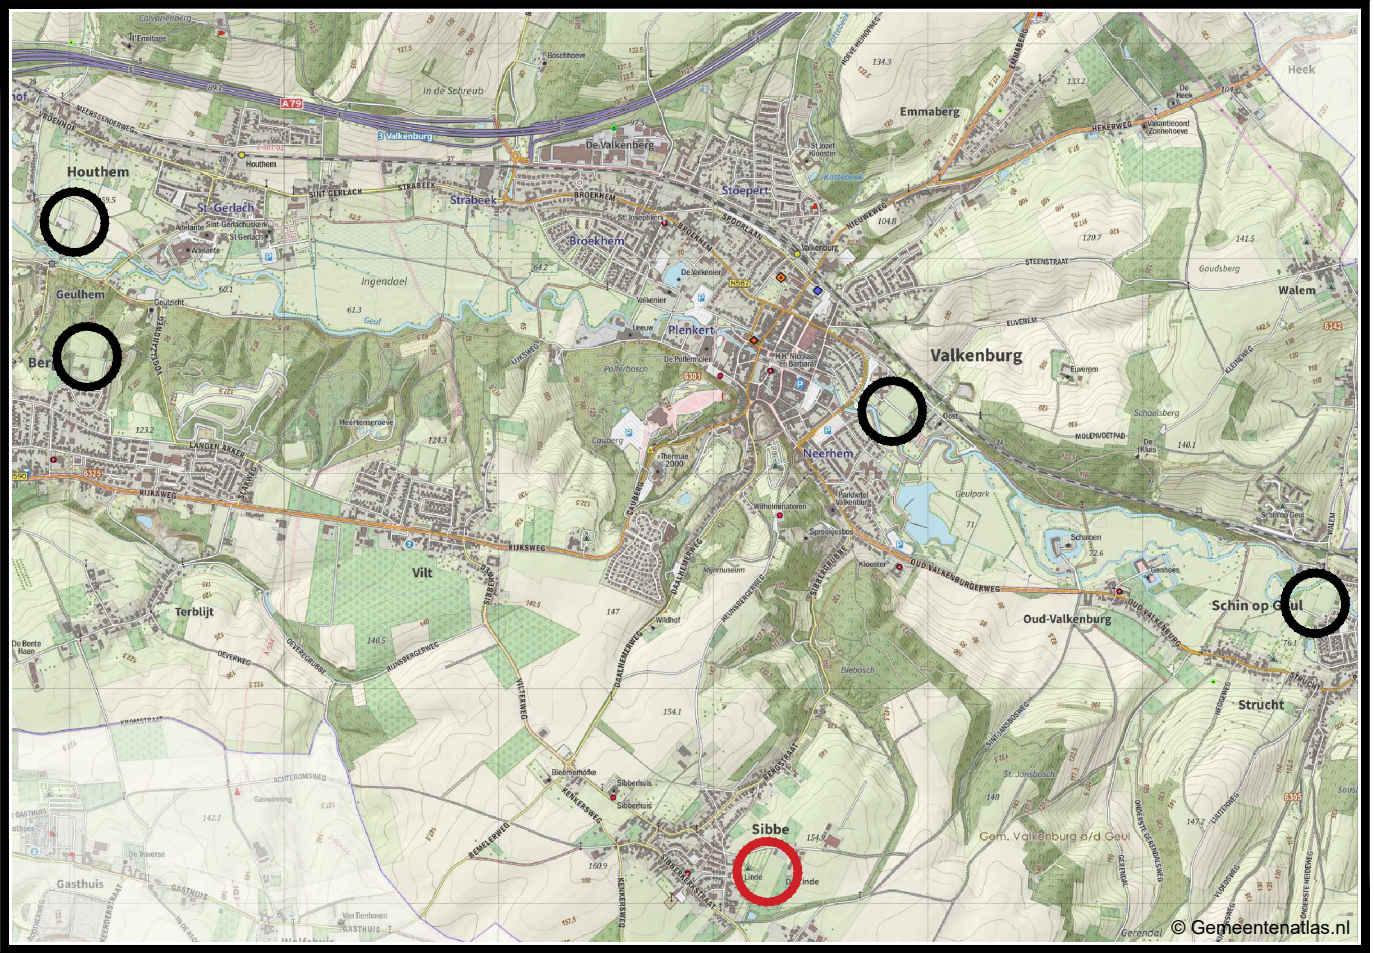

Overzicht locaties verenigingen



Overzicht van de situatie
schaal n.v.t.

Algemeen

– Alle hoogtematen in meters t.o.v. N.A.P.

– Alle maten in meters en materialen in mm, tenzij anders aangegeven

A	Wijz.	Datum	Omschrijving	Get.	Gec.	Akk.
Opdrachtgever:			Tekeningsnummer: B01-D-05			
Gemeente Valkenburg aan de Geul			Papierformaat: A1 Schaal: 1:500			
Project:			Getekend: H. Bergmans Gecontroleerd: B. Verharen Akkkoord: J. van de Ven			
Omschrijving:			Projectnummer: 23 NW 13 601 Besteknummer: 23NW13601RO-01			
SV Sibbe			Status: DEFINITIEF			
Sportpark De Kleine Linde						

Newæ

Adviseurs & Ingenieurs voor de buitenruimte

Amsterdam

Kraanspoor 50

1033 SB Amsterdam

Bilthoven

Rembrandtlaan 26-A

3723 BJ Bilthoven

Breda

Moerkeslaan 8

4823 AH Breda

Maastricht

Stationsplein 8-K

6221 BT Maastricht

Veghel

Poort van Veghel 4933

5456 SB Veghel

Contactgegevens

T +31 (0) 85 01 86 532

info@newæ.nl

bestand: 23NW13601ro (B01-D Sportpark).dwg

newæ.nl