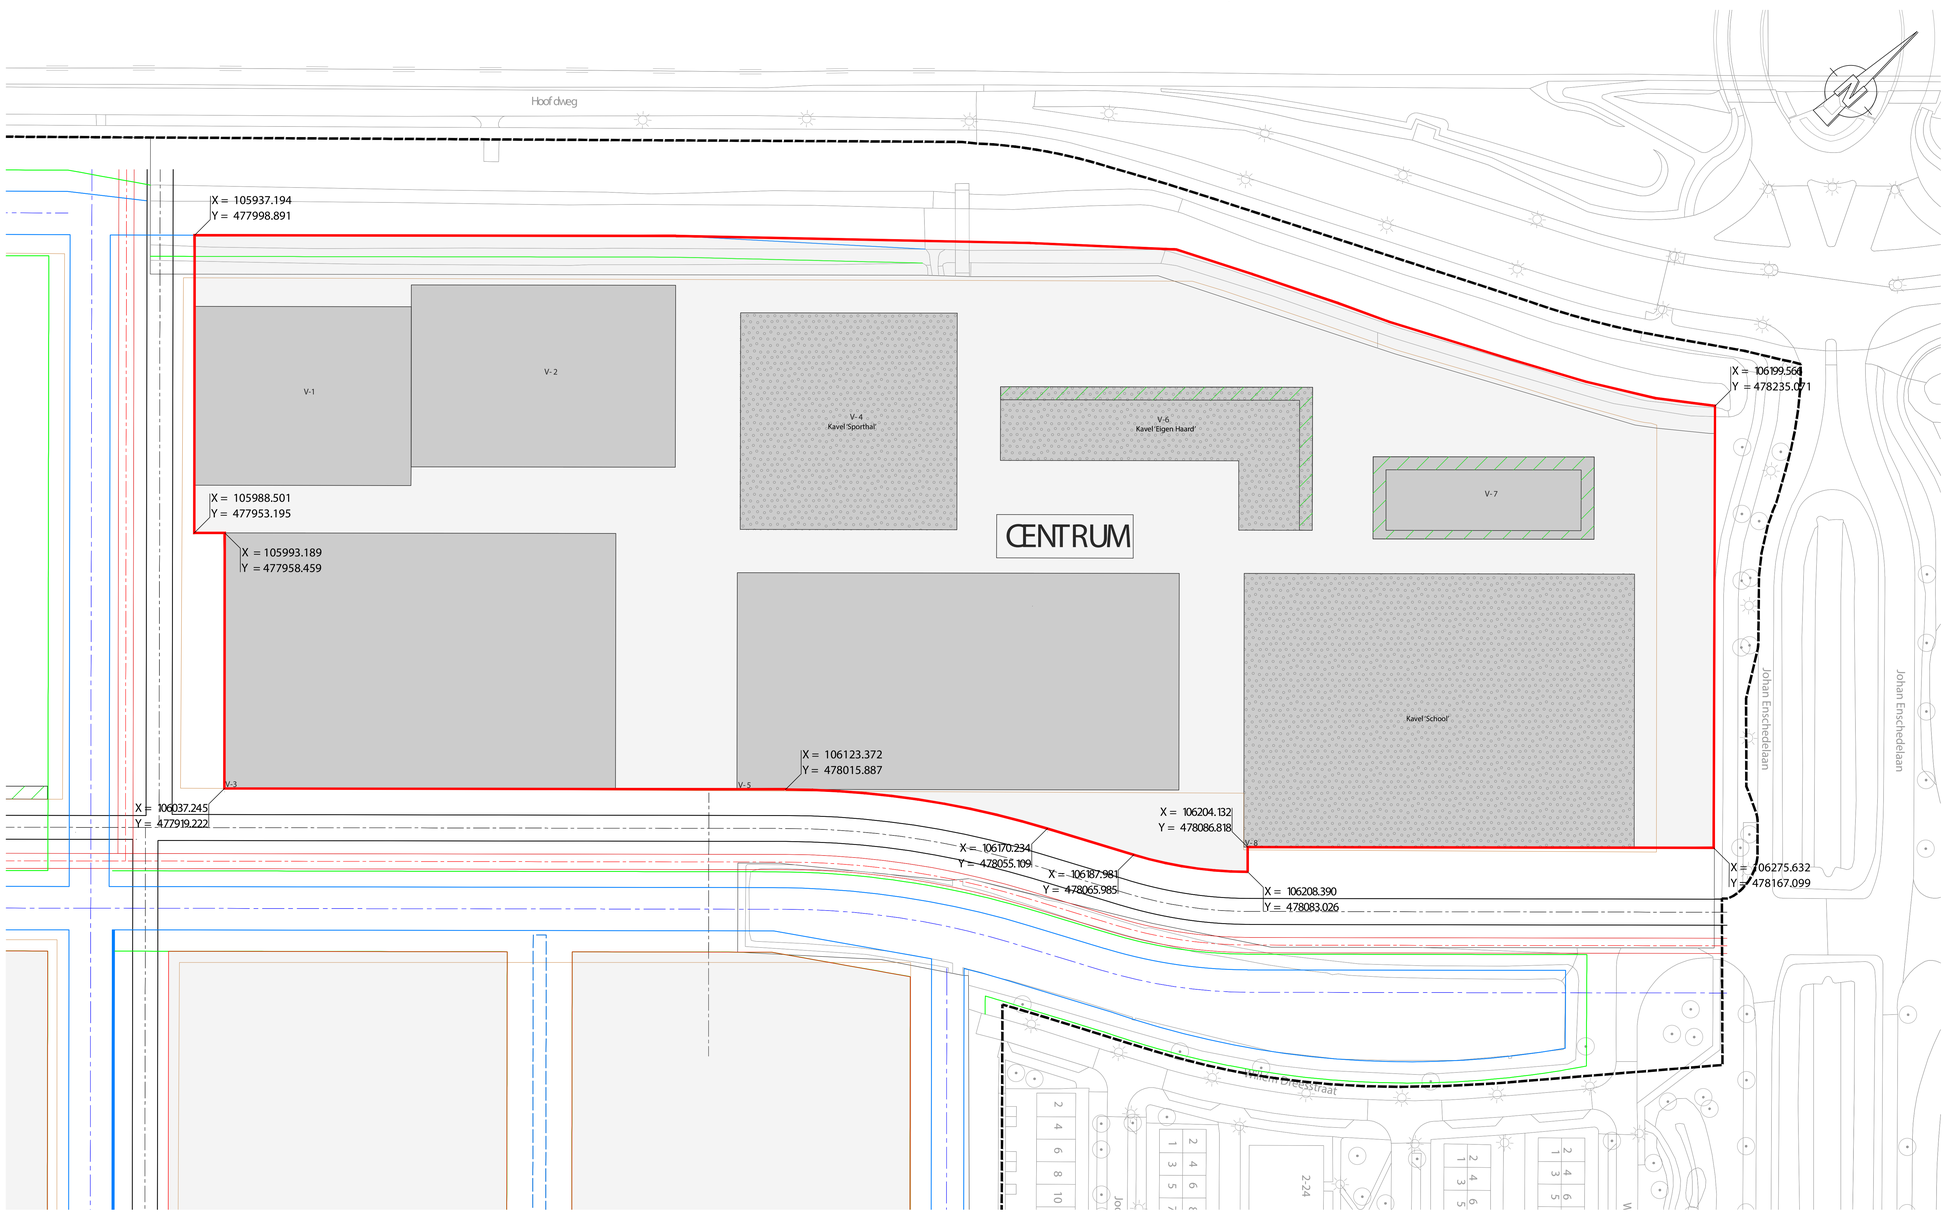

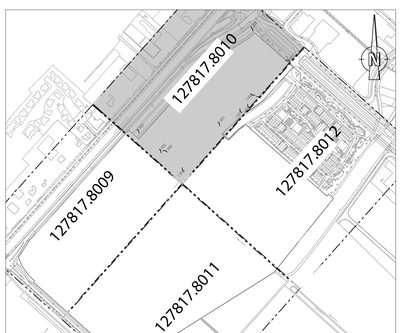

OVERZICHTSKAART - BLADINDELING

LEGENDA

- Bestaande situatie
- Plangrens Bestemmingsplan
- Bouwvlak Bestemmingsplan
- AS-weg
- AS-fietspad
- AS-Watergang
- Plangrens Tender Centrum
- Uitgeefbaar (voorlopig)
- Privaat groen
- Watergang
- Kruin watergang
- Wadi
- Kademuur
- Geen onderdeel van de tender Centrum Lincolnpark

Gebruikte documenten
- bestemmingsplan kaart, concept 24-09-2021;
- stedenbouwkundigplan op hoofdlijnen, d.d. 24-09-2021;
- kavelpaspoort Woningen Calatravabrug - De Luit, d.d. 18-11-2021;
- kavelpaspoort Scholen, d.d. 07-12-2021;
- mail Bart van Eijk afmeting kavel Sporthal, d.d. 14-04-2022.

Gekoppelde Xrefs:
xref b-00 BGT bestaand-002.dwg
xref n-00-Materiplan_maatvoering-003.dwg
xref n-00-Vigerend SBP.dwg
xref n-00-Ontwikkelvelden-002.dwg
xref n-00-Bouwblokken-002.dwg
xref n-00-Assen.dwg
xref n-00-Watergang-Wadi-002.dwg
xref b-00-bestemmingsplan-002.dwg
xref n-00-Bouwblokken_vigerend-stedenbouwkundig-plan-002.dwg
xref n-00-Watergang-Wadi-002.dwg

OPMERKINGEN

Maten in meters (m), tenzij anders vermeld;
Materialen in milimeters (mm), tenzij anders vermeld;
Hoekmaatvoering in graden (360°), tenzij anders aangegeven;
Peilmaten in meters (m) t.o.v. N.A.P., tenzij anders vermeld;
Coördinaten in meters (m) in het RD-stelsel.

0 5 10 15 20m
SCHAAL 1:500

Witteveen+Bos

Wijz.	Getekend	Datum	Omschrijving
A			
B			
C			

CONCEPT 001 15-12-2023

Opdrachtgever
Gemeente Haarlemmermeer
Project
Gebiedsontwikkeling Lincolnpark 2e fase

Onderdeel
Tender Centrum
Plangrens ontwikkelveld

Status	Concept	Getekend	N. van Coeverden
		Gecontroleerd	J. Coopman
Datum	15-12-2023	Goedgekeurd	J. Coopman

Formaat	Schaal	Projectcode	Tekeningnummer	Bladnummer
A1_594x1189	1:500	127817	8010	1/1

Witteveen+Bos Raadgevende ingenieurs B.V. | Deventer
Hoogoordsteef 15 | Postbus 12205 | 1100 AE Amsterdam | +31 (0)20 312 55 55 | www.witteveenbos.com | KvK 38020751

n:\projecten\ge-we - waarn - 8127817\127817-00-1000-000-001\127817-00-8010-001-001-Tendergrens Lincolnpark.dwg

Plotdatum: 12/15/2023 2:42