


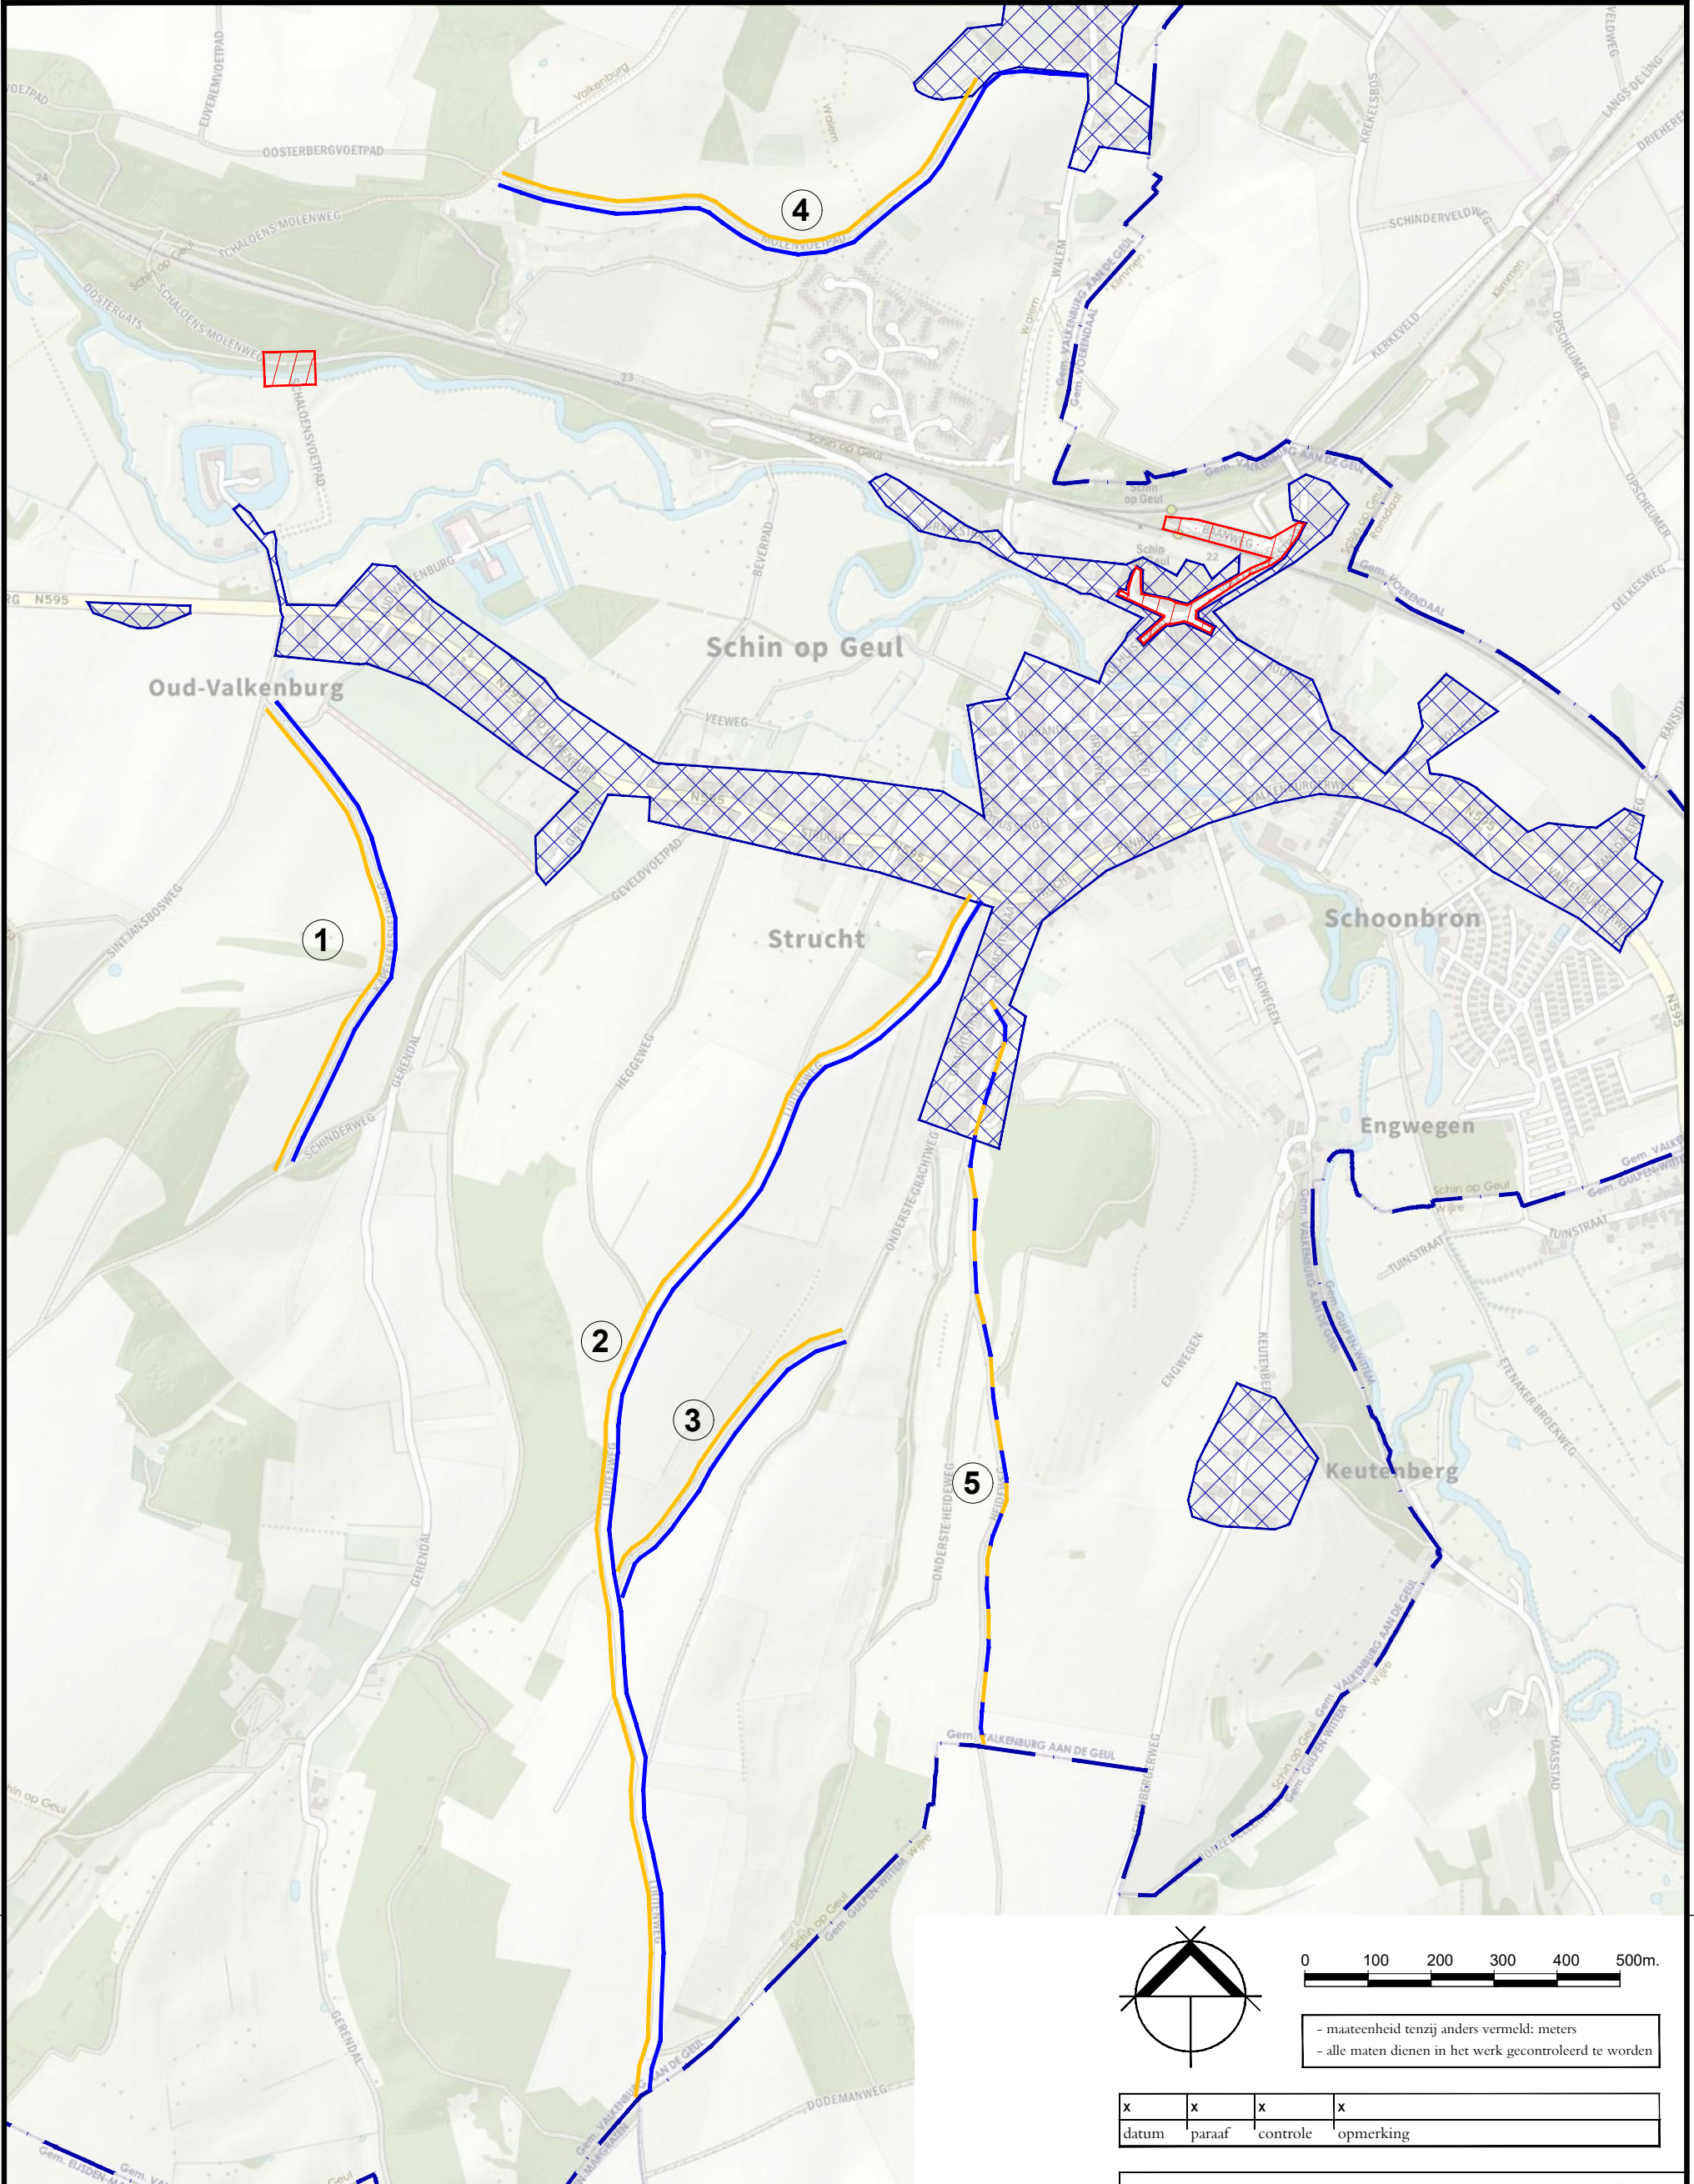

legenda

- niveau HOOG
- niveau BASIS
- gemeentegrens
- locatieaanduiding

- locatie 1: Kapelkesveldweg
- locatie 2: Luijitenweg
- locatie 3: Vloedsweg
- locatie 4: Schaloens Molenweg


legenda locaties 1 t/m 4

- deze wegkant helemaal maaien en afvoeren tussen 15-31 mei
- deze wegkant helemaal maaien en afvoeren tussen 15-30 juni
- beide wegkanten nogmaals maaien en afvoeren na 15 september

locatie 5: Heideweg

legenda locatie 5

- altmerend 50 meter wel maaien en afvoeren, 50 meter niet maaien
- dit gedeelte aan deze wegkant maaien en afvoeren tussen 15-31 mei
- dit gedeelte aan deze wegkant maaien en afvoeren tussen 15-30 juni
- de hele wegkant nogmaals maaien en afvoeren na 15 september

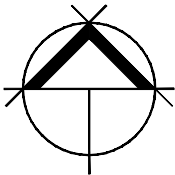

0 100 200 300 400 500m.

- maateenheid tenzij anders vermeld: meters  
- alle maten dienen in het werk gecontroleerd te worden

|       |        |          |           |
|-------|--------|----------|-----------|
| x     | x      | x        | x         |
| datum | paraaf | controle | opmerking |

bureau VERBEEK

landschaparchitectuur / ecologie / stedelijk ontwerp



|               |                                  |               |             |
|---------------|----------------------------------|---------------|-------------|
| project       | ontzorgingscontr. openbaar groen | datum         | 09-10-2023  |
| onderdeel     | boshommellandschap               | schaal        | 1 : 10 000  |
| projectnr     | NL VB-23.05.02                   | formaat       | A3 - staand |
| blad          | B02                              | getekend      | am          |
| opdrachtgever | gemeente valkenburg aan de geul  | gecontroleerd | jv          |
| status        | definitief                       | vrijgegeven   | jv          |

limmelderweg 6  
6222 pb maastricht  
tel +31 (0)43 450 30 45

www.bureauverbeek.nl  
info@bureauverbeek.nl