



Onderhoud landschappelijk groen Gulpen- Wittem

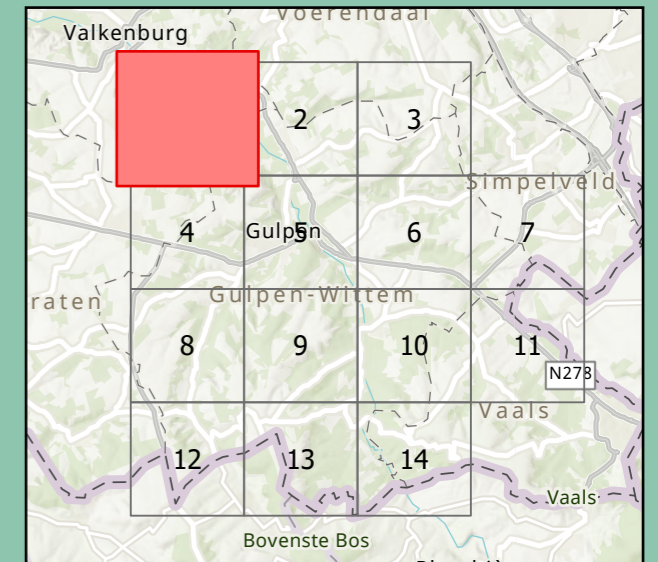

Legenda


-  Hagen tot 1m
-  Wandelpaden

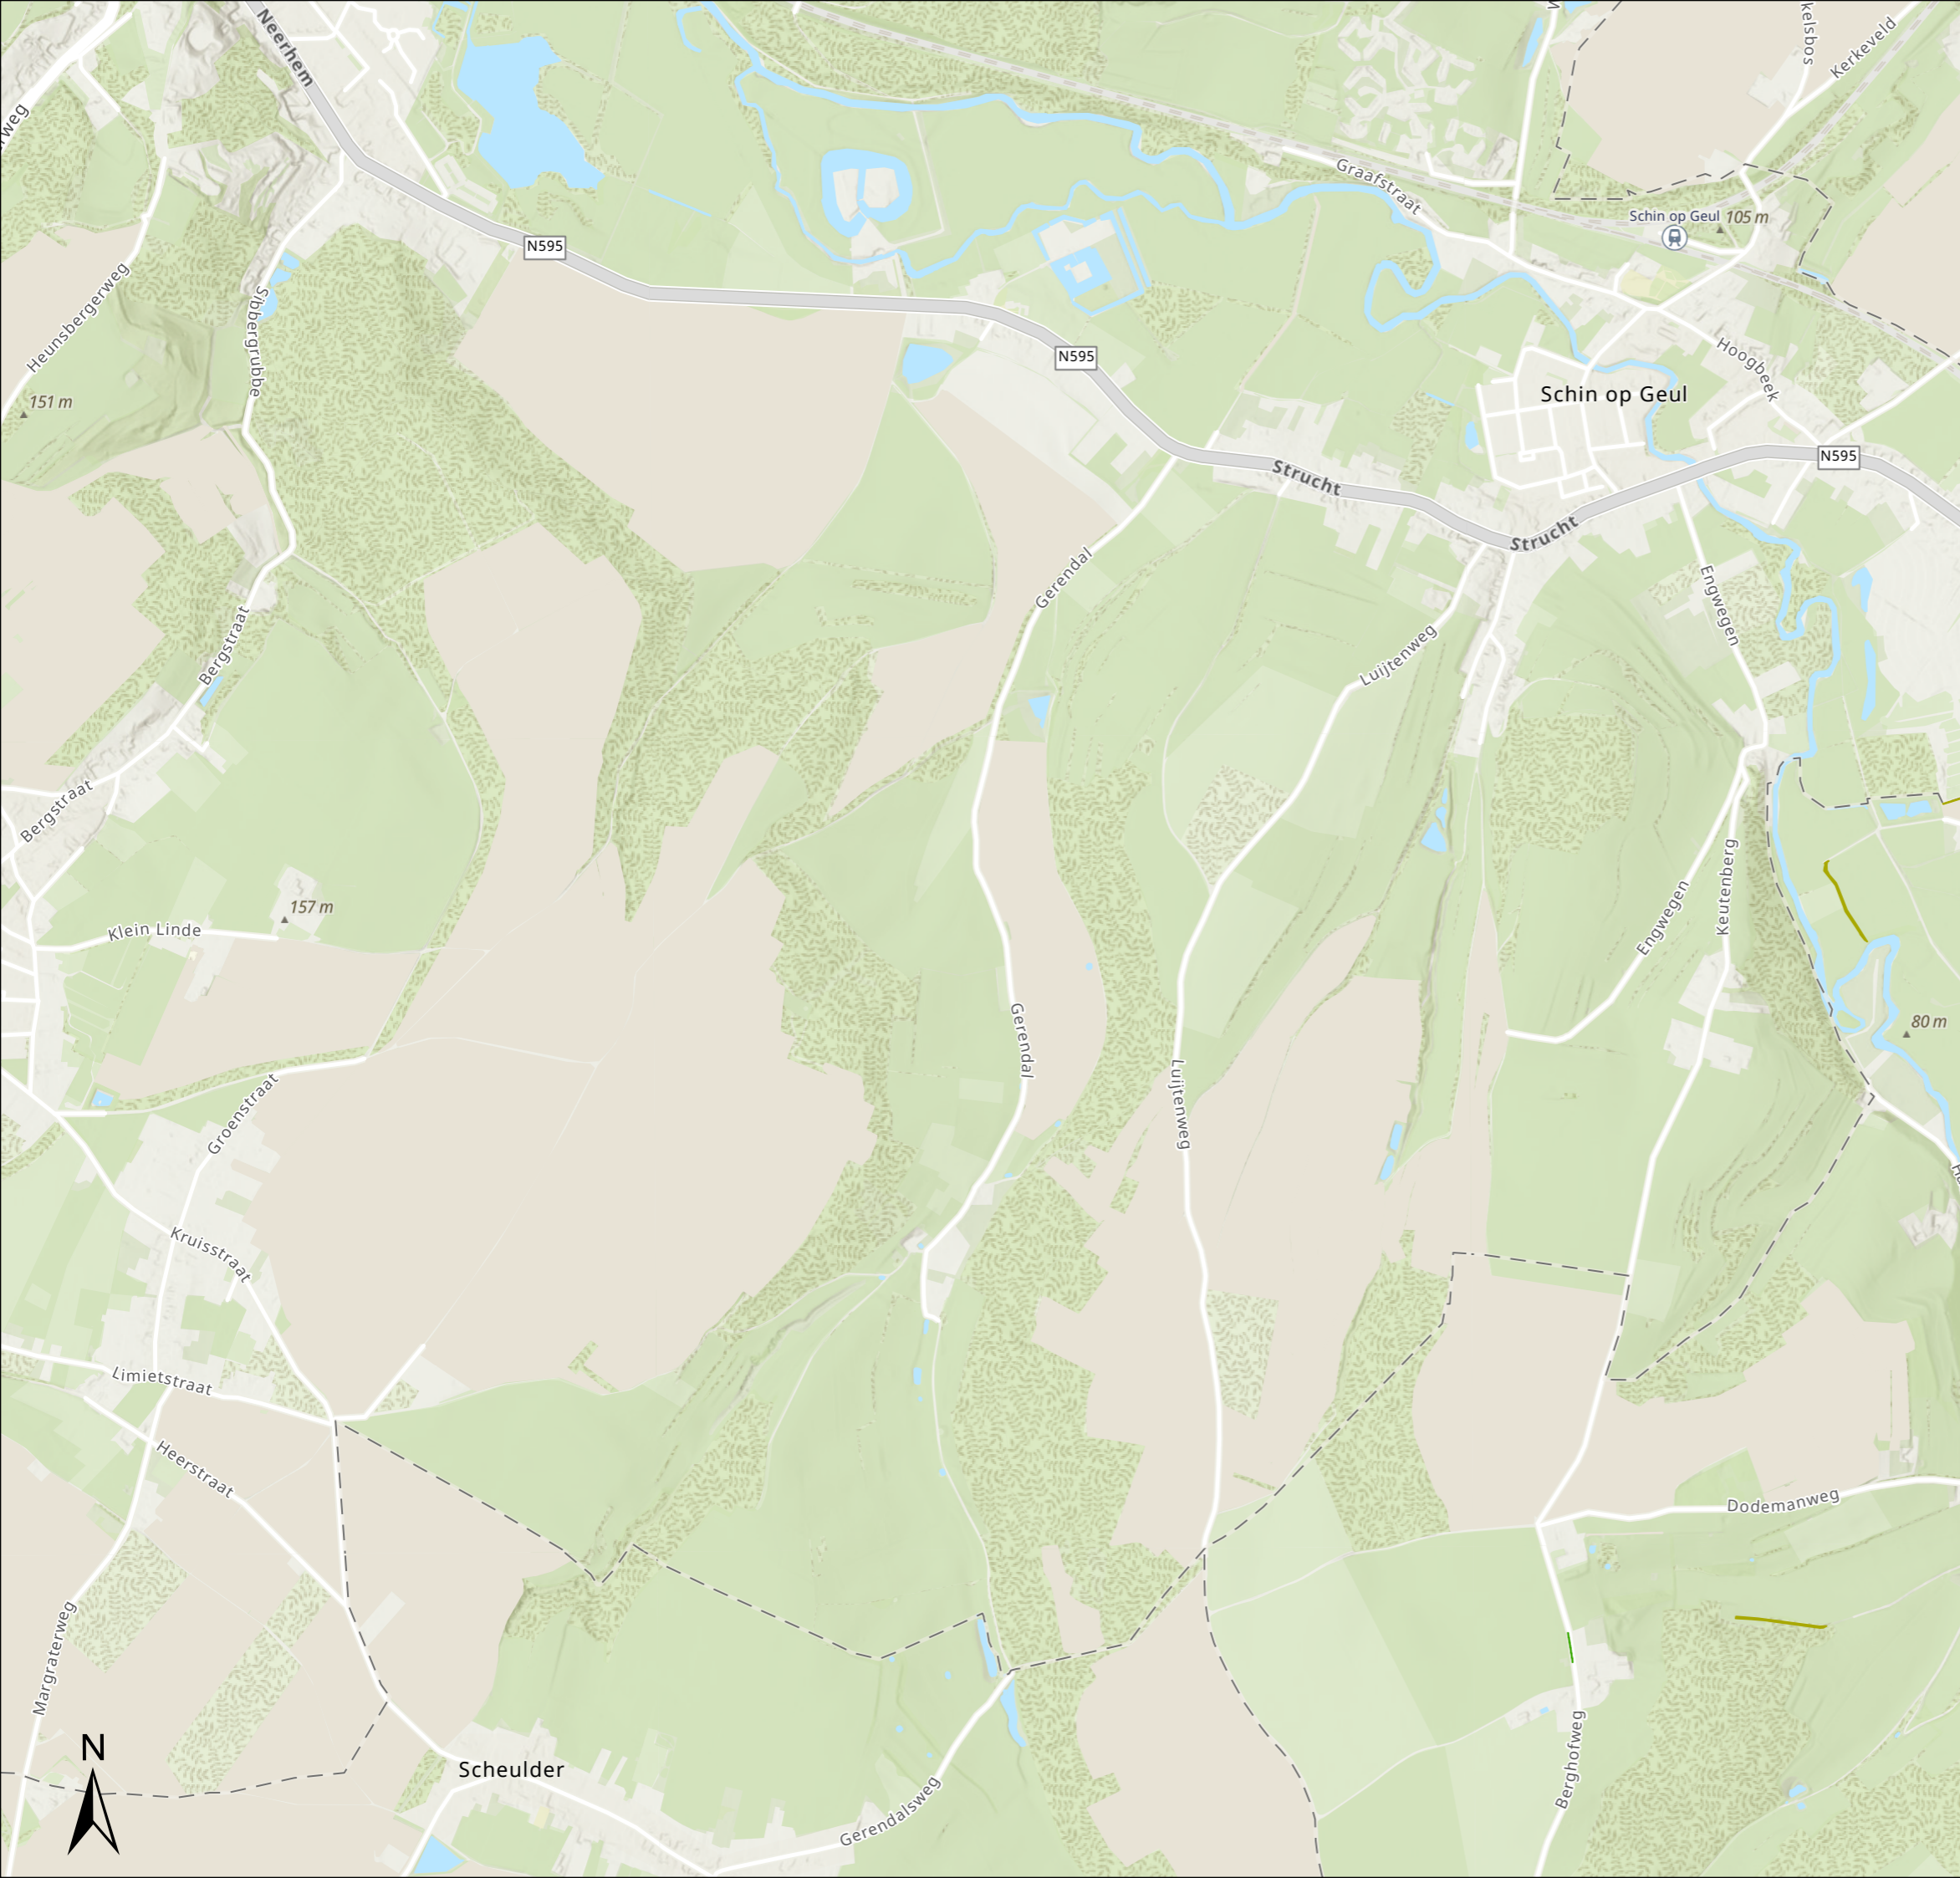

Projectnummer: GW-2024-02
Plaatsnaam: Buitengebied Wijlre
Tekening: 1 van de 14
Datum: 19 januari 2024
Opdrachtgever: Gemeente Gulpen- Wittem

 idverde
Idverde advies B.V.
VESTIGING ROERMOND
Eci 10
6041 KW Roermond
046 436 0850
adviesroermond@idverde.nl
www.idverde.nl

Onderhoud landschappelijk groen Gulpen- Wittem

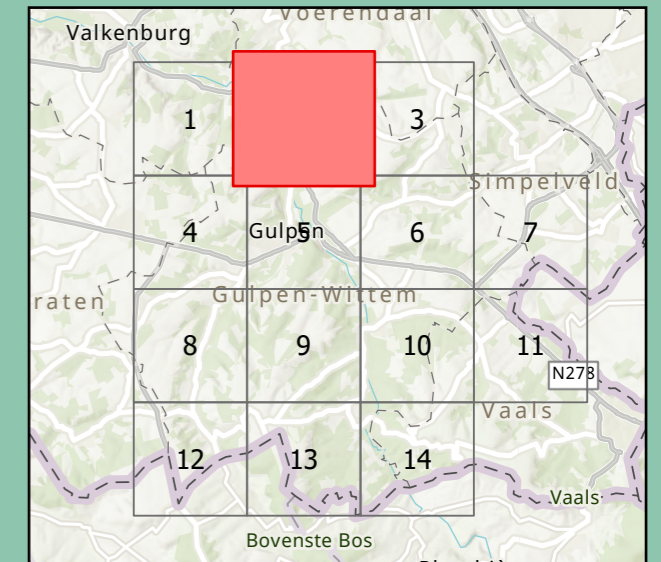


Legenda

-  Hagen tot 1m
-  Hagen vanaf 1m
-  Struweelhaag
-  Wandelpaden


Projectnummer: GW-2024-02
Plaatsnaam: Wijlre
Tekening: 2 van de 14
Datum: 19 januari 2024
Opdrachtgever: Gemeente Gulpen- Wittem



idverde advies B.V.
VESTIGING ROERMOND
Eci 10
6041 KW Roermond
046 436 0850
adviesroermond@idverde.nl
www.idverde.nl

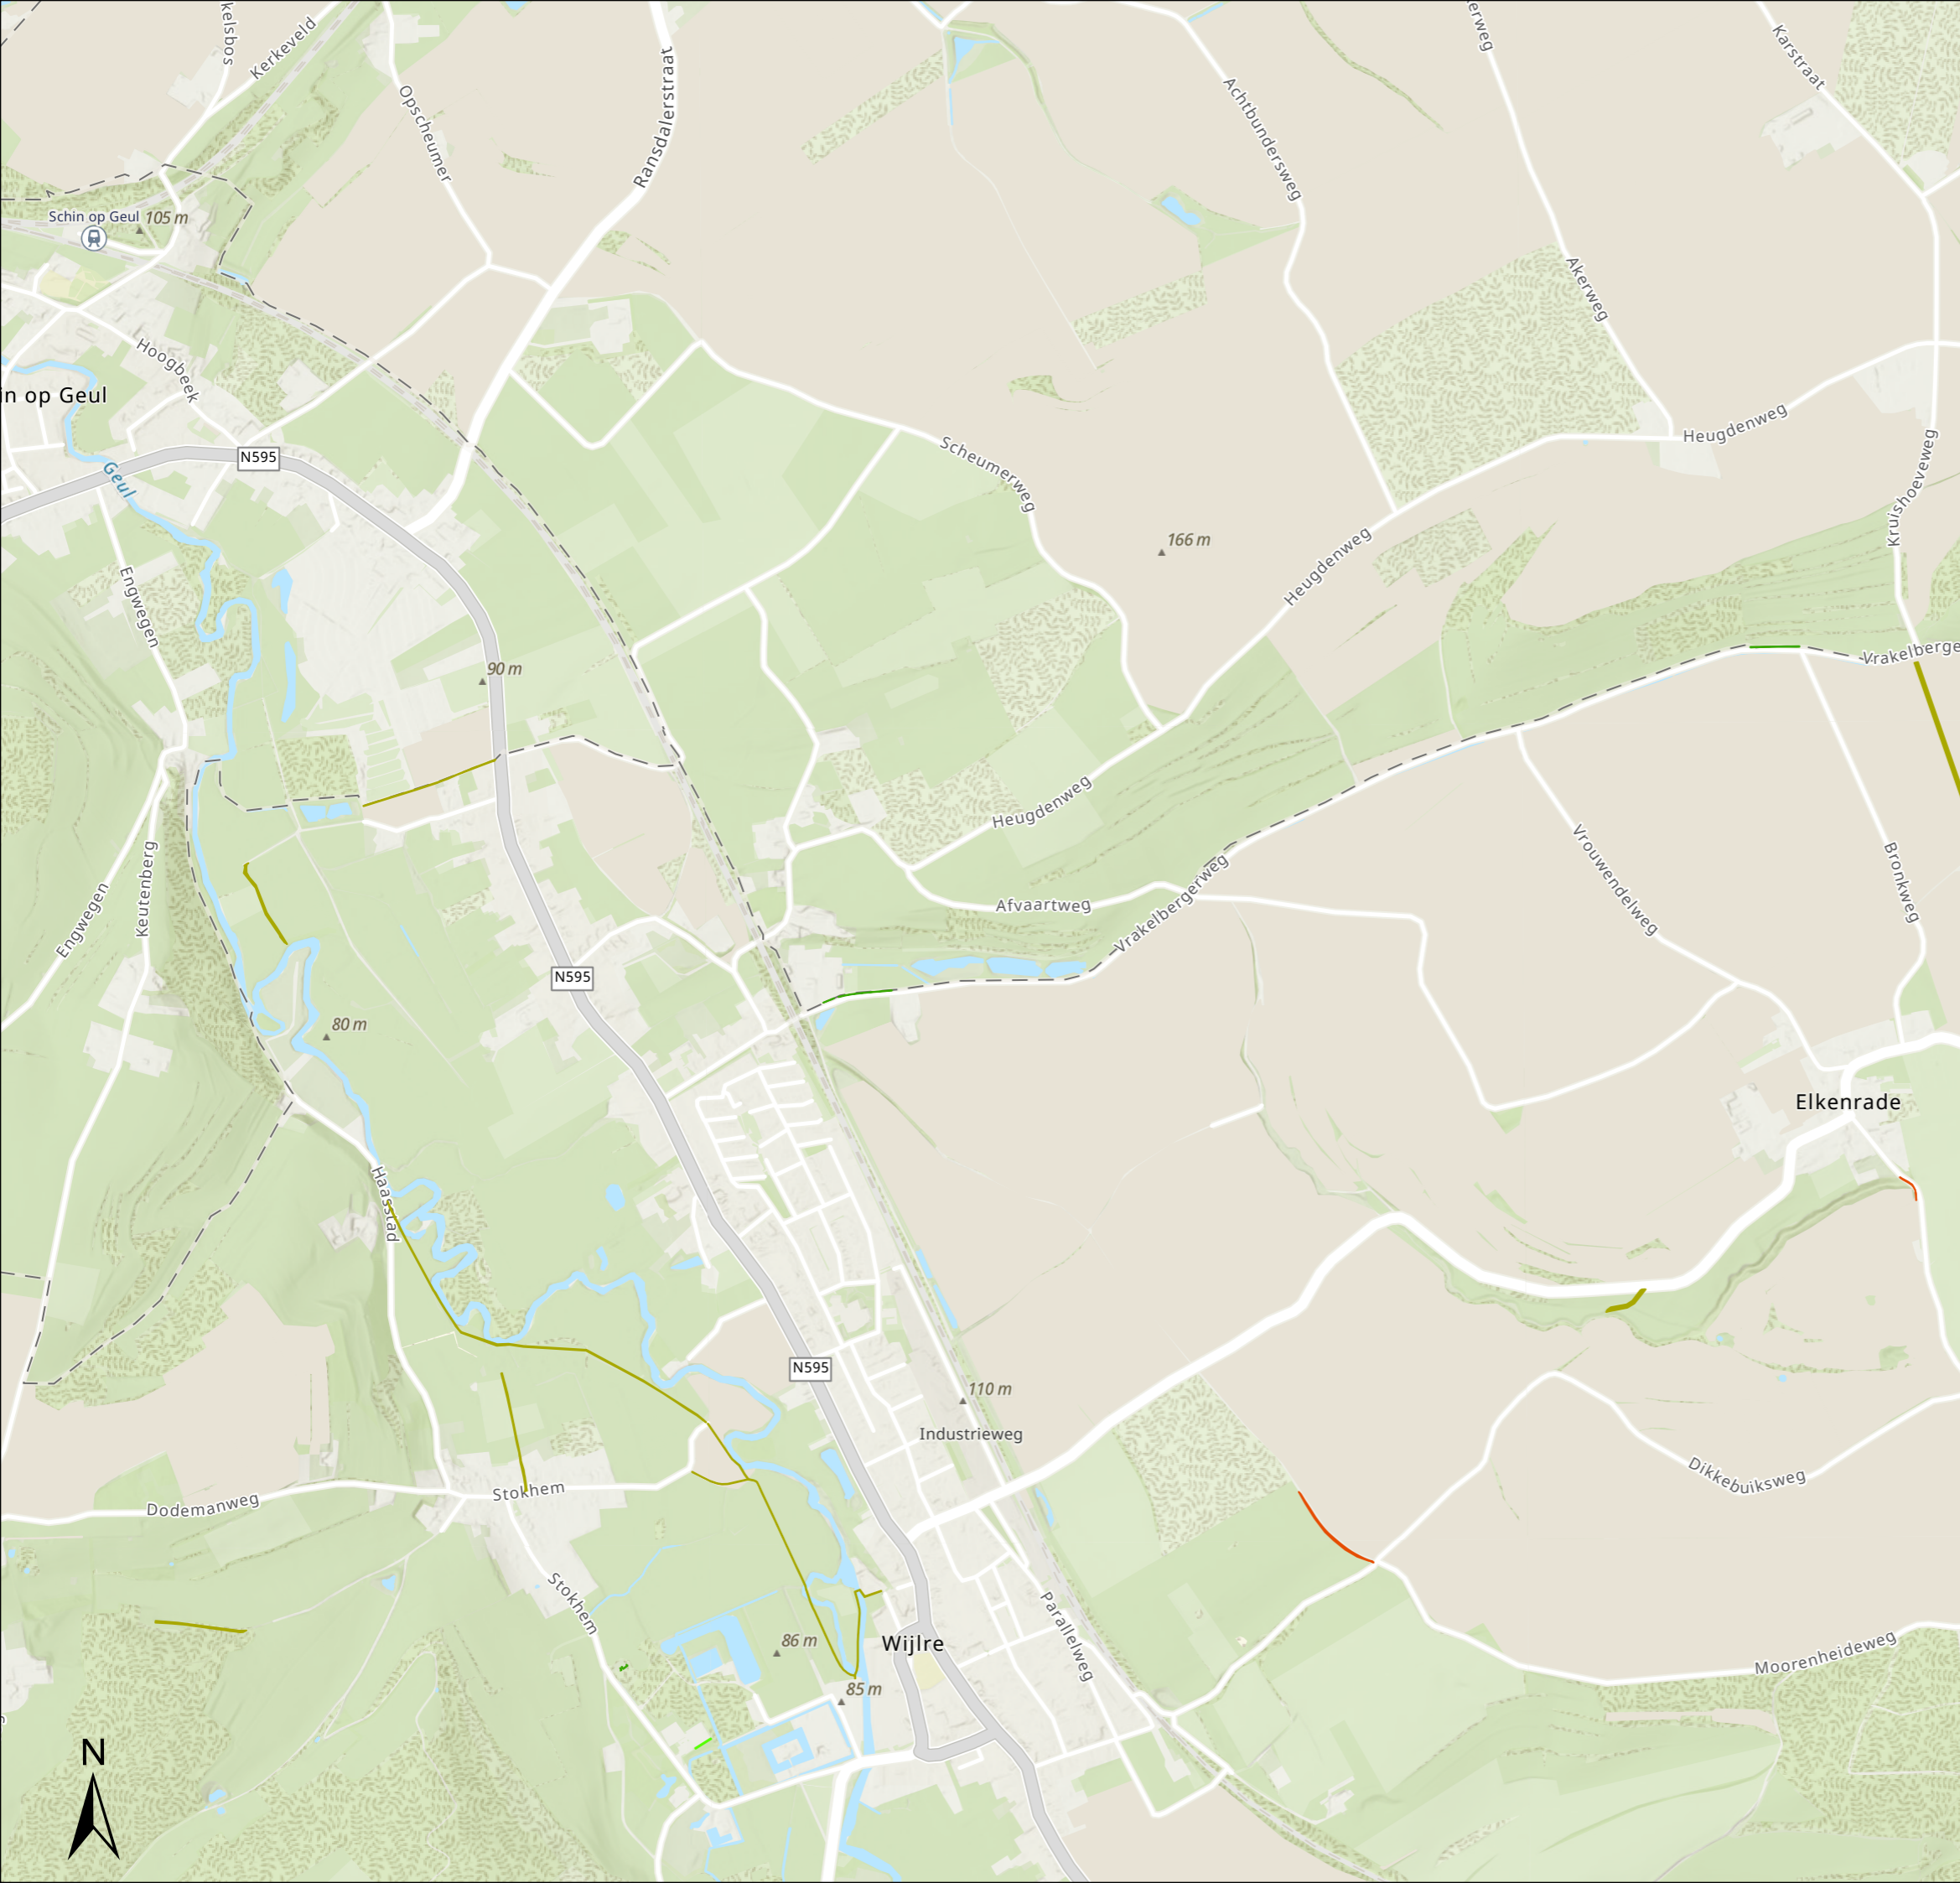

Onderhoud landschappelijk groen Gulpen- Wittem

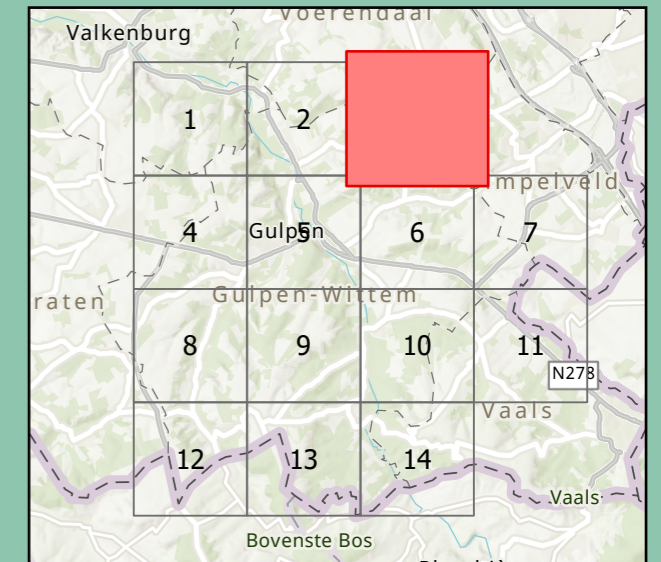


Legenda


-  Bosplantsoen
-  Hagen tot 1m
-  Hagen vanaf 1m
-  Struweelhaag
-  Wandelpaden

Projectnummer: GW-2024-02
Plaatsnaam: Elkenrade- Eyserheide
Tekening: 3 van de 14
Datum: 19 januari 2024
Opdrachtgever: Gemeente Gulpen- Wittem

 idverde
Idverde advies B.V.
VESTIGING ROERMOND
Eci 10
6041 KW Roermond
046 436 0850
adviesroermond@idverde.nl
www.idverde.nl

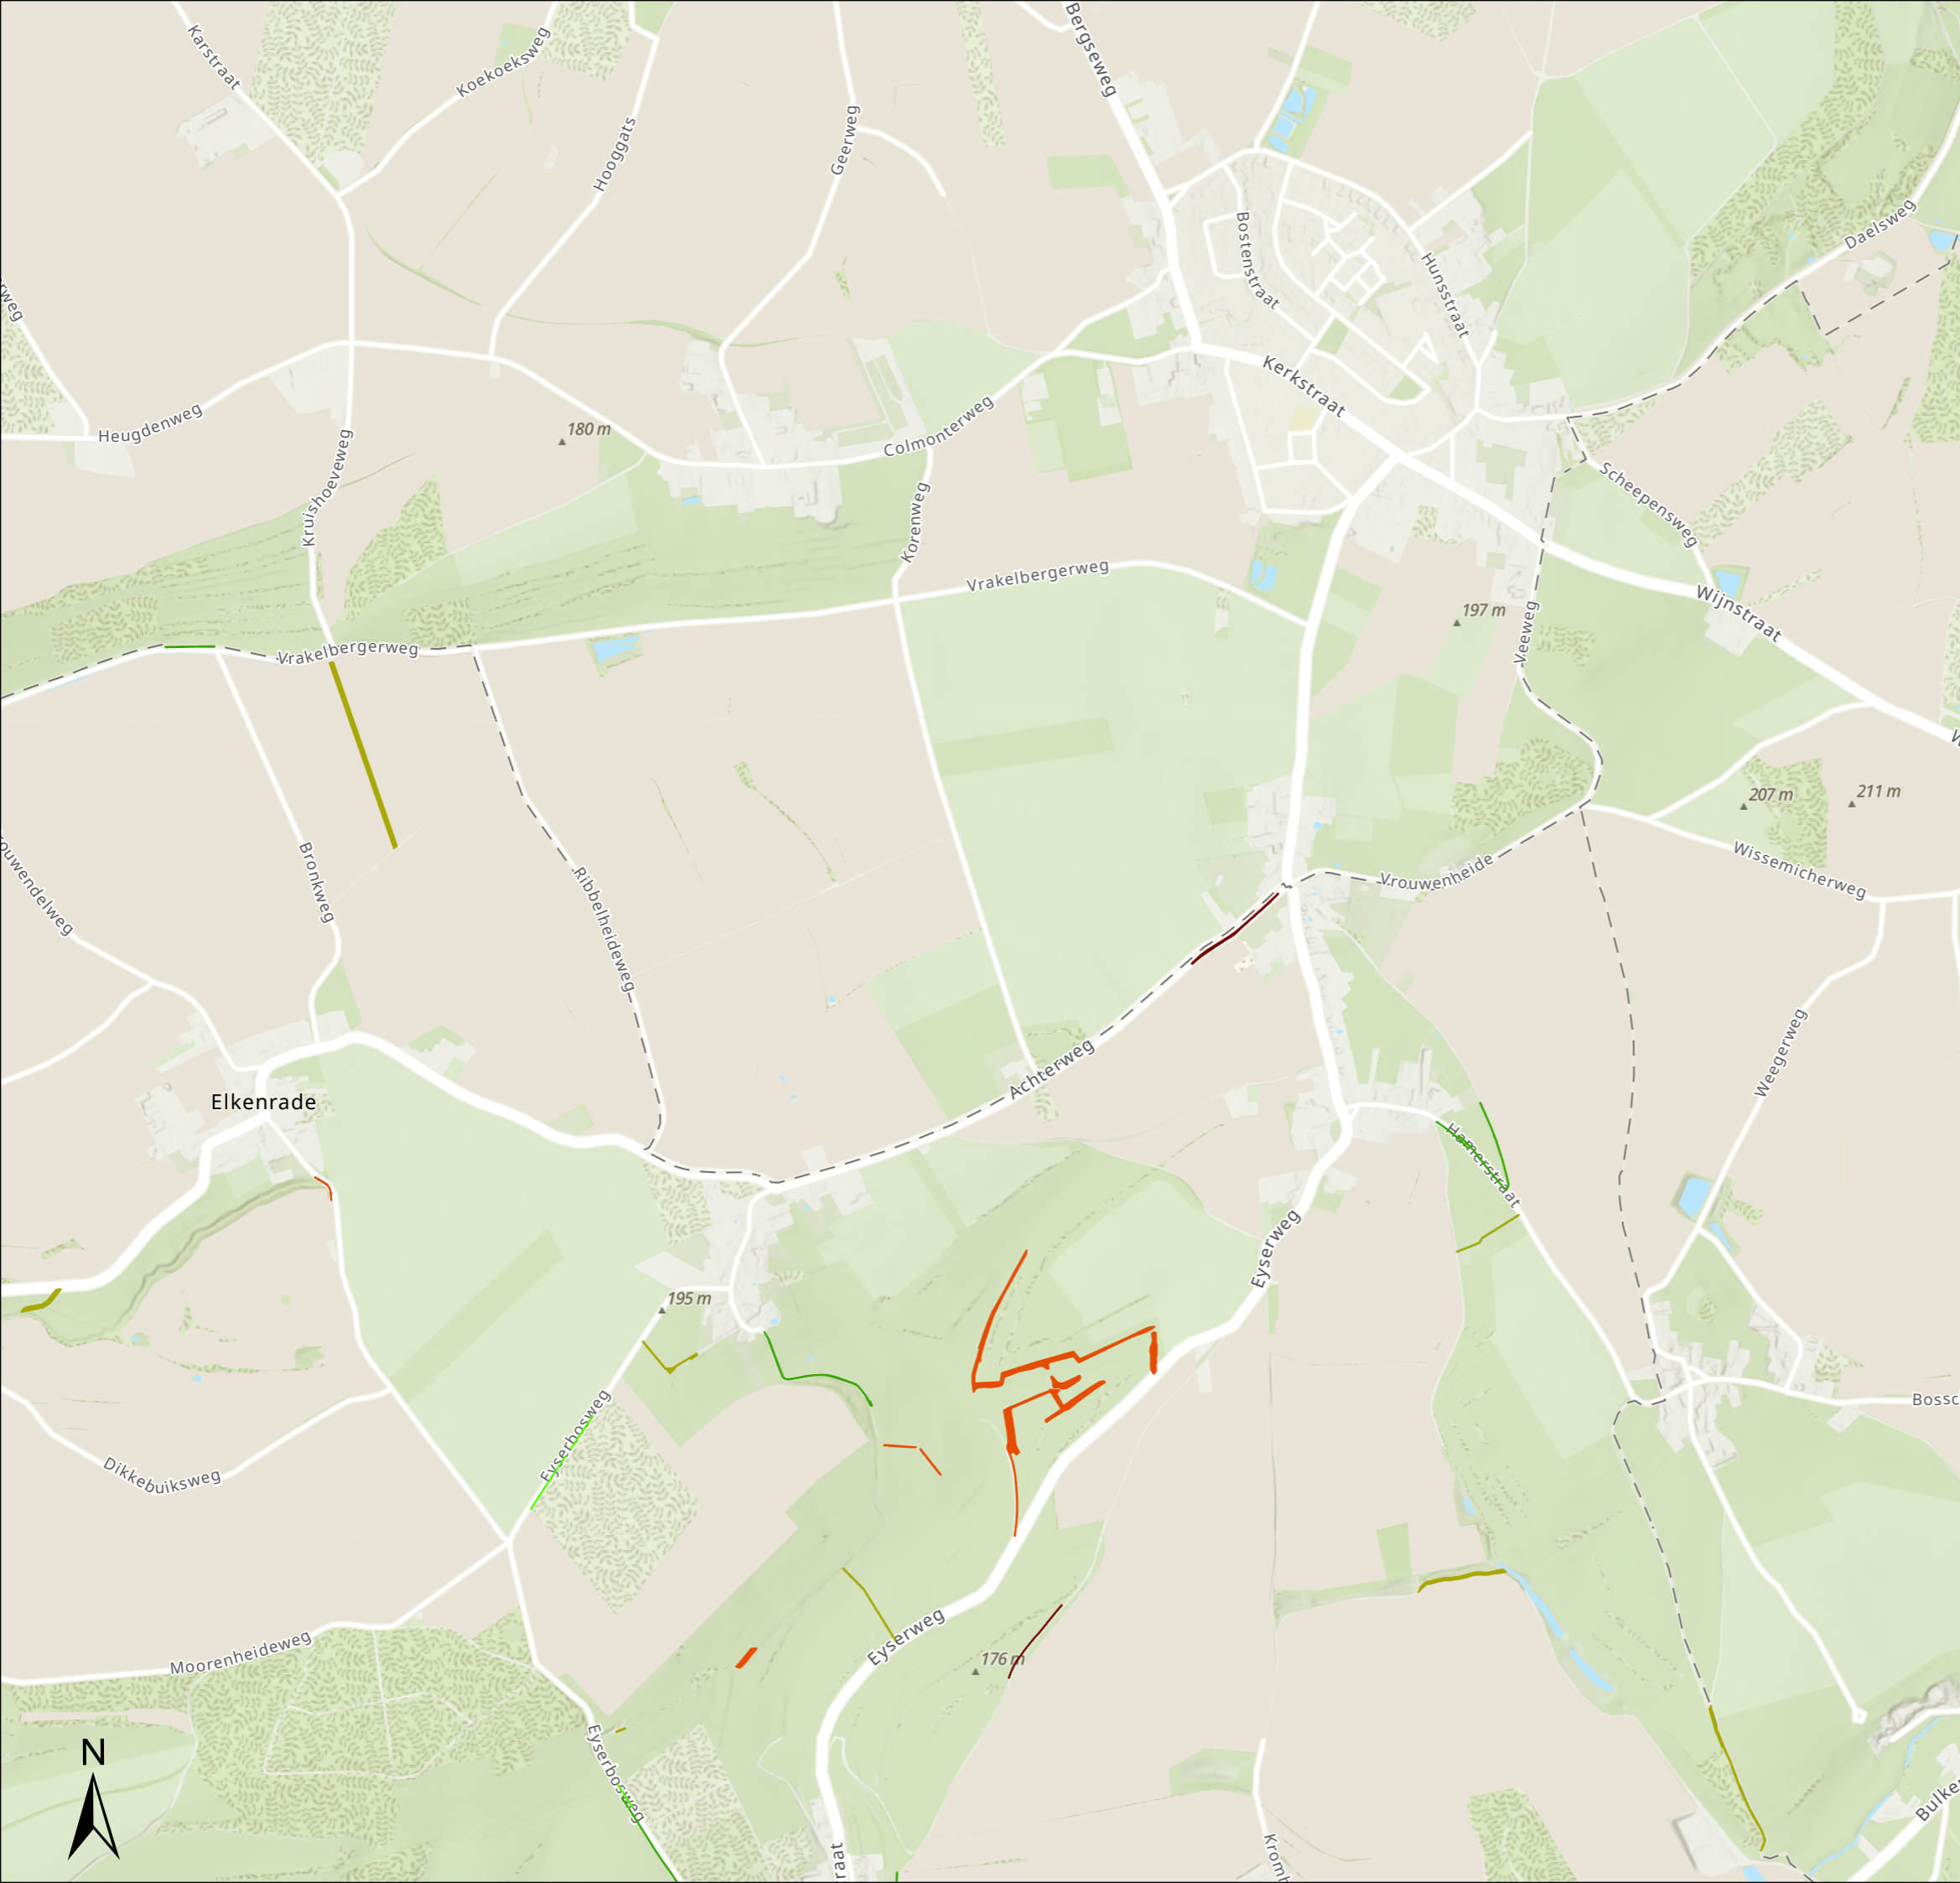

Onderhoud landschappelijk groen Gulpen- Wittem

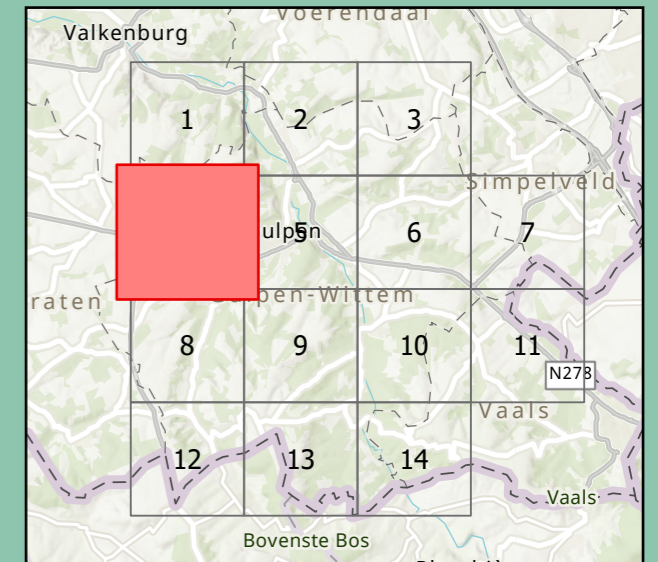


Legenda


-  Bosplantsoen
-  Hagen tot 1m
-  Hagen vanaf 1m
-  Struweelhaag
-  Wandelpaden

Projectnummer: GW-2024-02
Plaatsnaam: Ingber
Tekening: 4 van de 14
Datum: 19 januari 2024
Opdrachtgever: Gemeente Gulpen- Wittem

 idverde
Idverde advies B.V.
VESTIGING ROERMOND
Eci 10
6041 KW Roermond
046 436 0850
adviesroermond@idverde.nl
www.idverde.nl

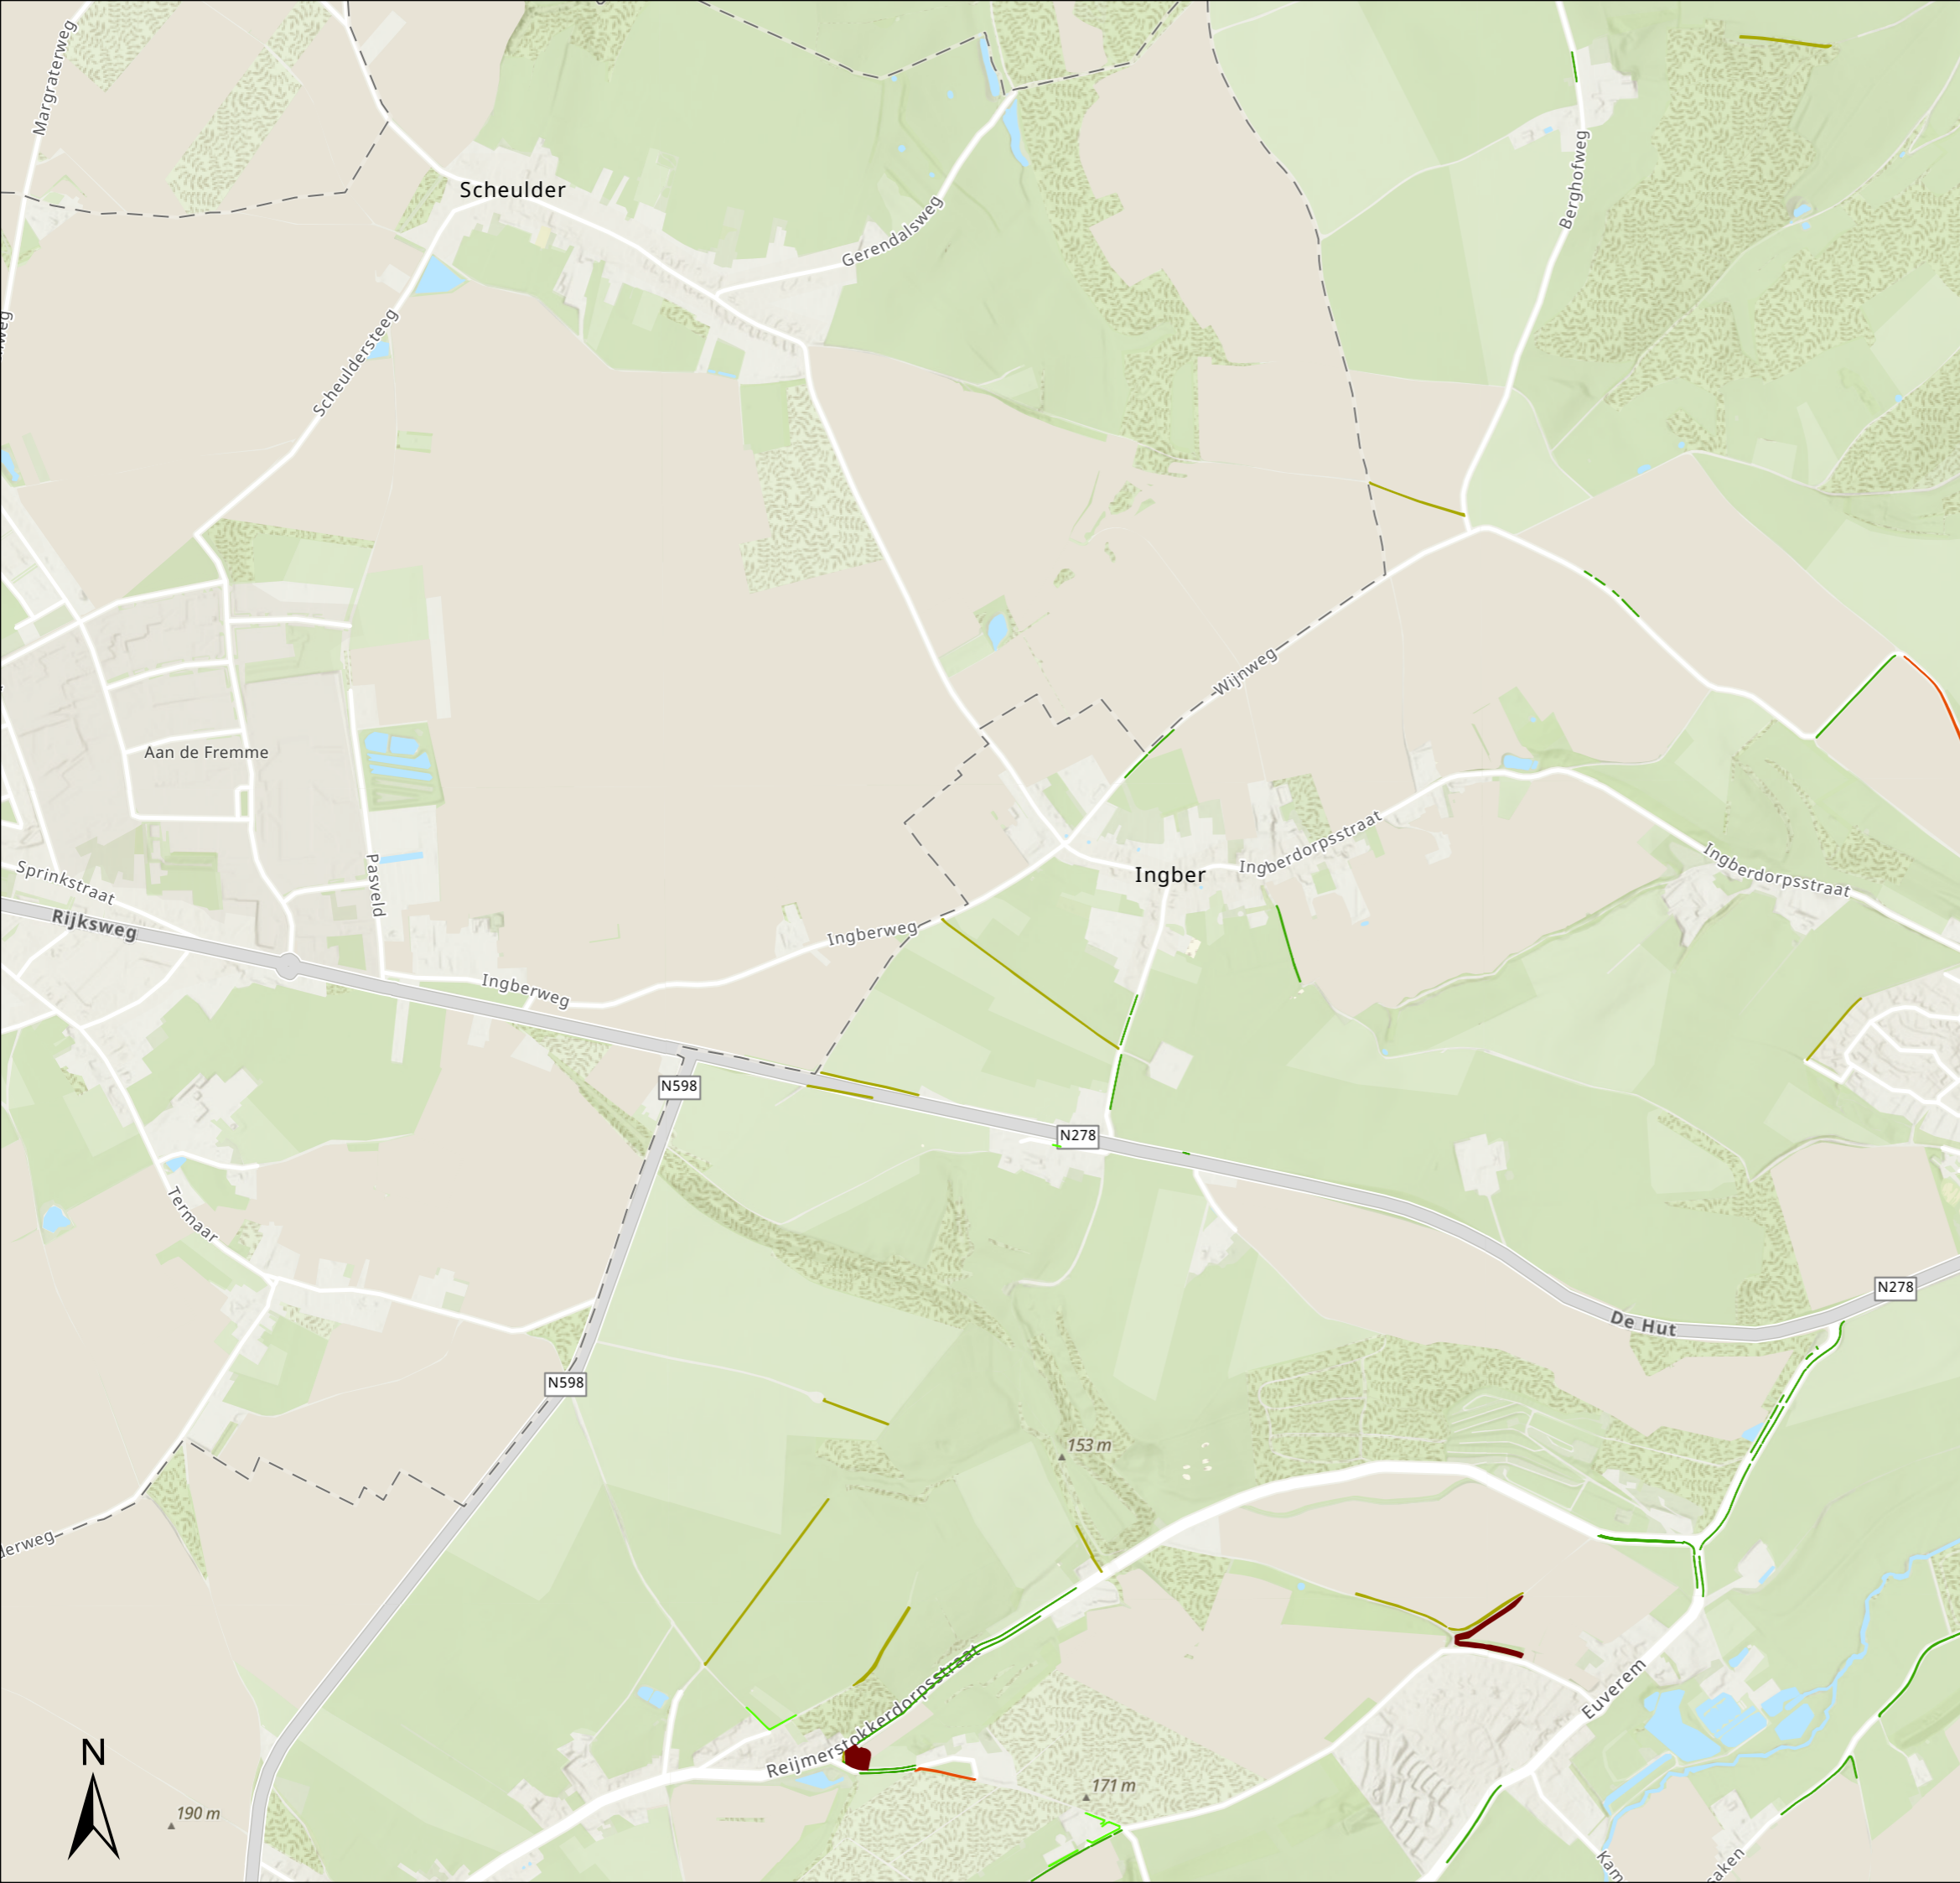

Onderhoud landschappelijk groen Gulpen- Wittem

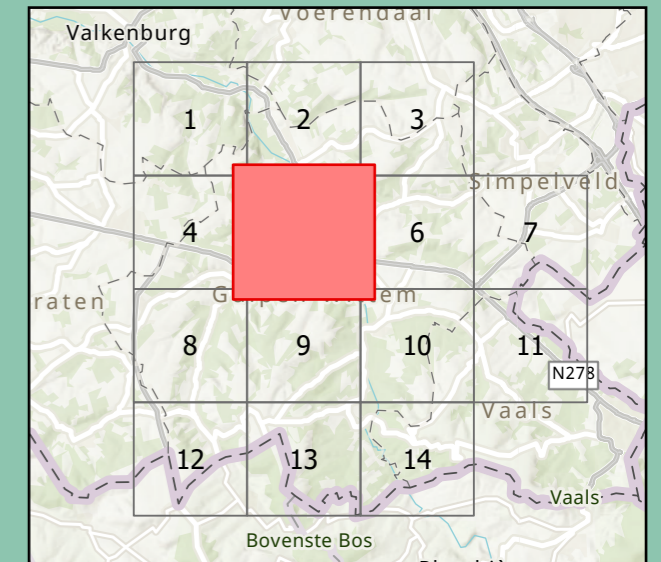

Legenda

-  Bosplantsoen
-  Hagen tot 1m
-  Hagen vanaf 1m
-  Struweelhaag
-  Wandelpaden

Projectnummer: GW-2024-02

Plaatsnaam: Gulpen

Tekening: 5 van de 14


Datum: 19 januari 2024

Opdrachtgever: Gemeente Gulpen- Wittem



idverde advies B.V.
VESTIGING ROERMOND
Eci 10
6041 KW Roermond
046 436 0850
adviesroermond@idverde.nl
www.idverde.nl

Onderhoud landschappelijk groen Gulpen- Wittem

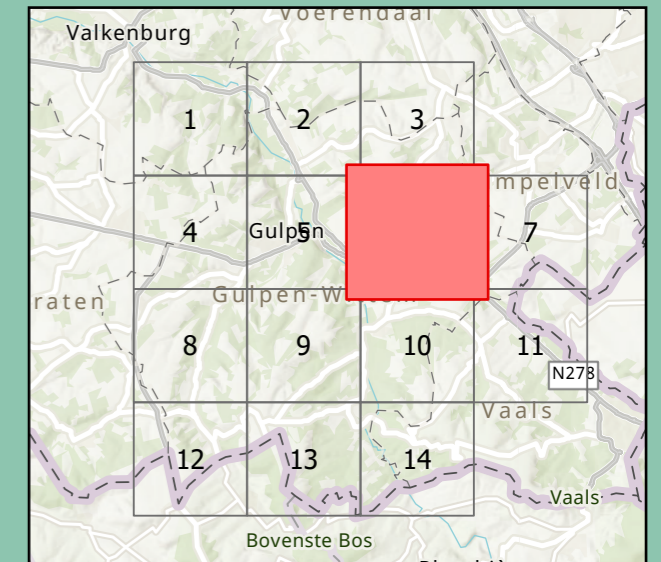

Legenda


-  Bosplantsoen
-  Hagen tot 1m
-  Hagen vanaf 1m
-  Struweelhaag
-  Wandelpaden

Projectnummer: GW-2024-02
Plaatsnaam: Eys- Wahlwiler
Tekening: 6 van de 14
Datum: 19 januari 2024
Opdrachtgever: Gemeente Gulpen- Wittem



idverde advies B.V.
VESTIGING ROERMOND
Eci 10
6041 KW Roermond
046 436 0850
adviesroermond@idverde.nl
www.idverde.nl

Onderhoud landschappelijk groen Gulpen- Wittem

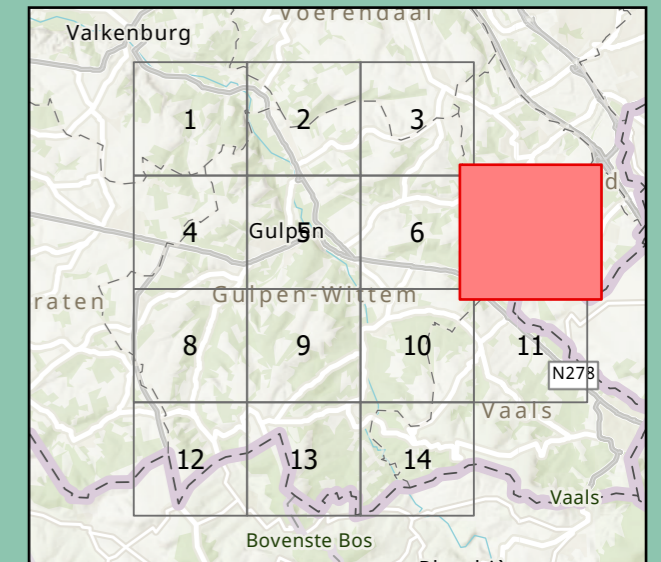


Legenda


-  Bosplantsoen
-  Hagen vanaf 1m
-  Struweelhaag
-  Wandelpaden

Projectnummer: GW-2024-02
Plaatsnaam: Buitengebied Nijswiller
Tekening: 7 van de 14
Datum: 19 januari 2024
Opdrachtgever: Gemeente Gulpen- Wittem

 idverde
Idverde advies B.V.
VESTIGING ROERMOND
Eci 10
6041 KW Roermond
046 436 0850
adviesroermond@idverde.nl
www.idverde.nl

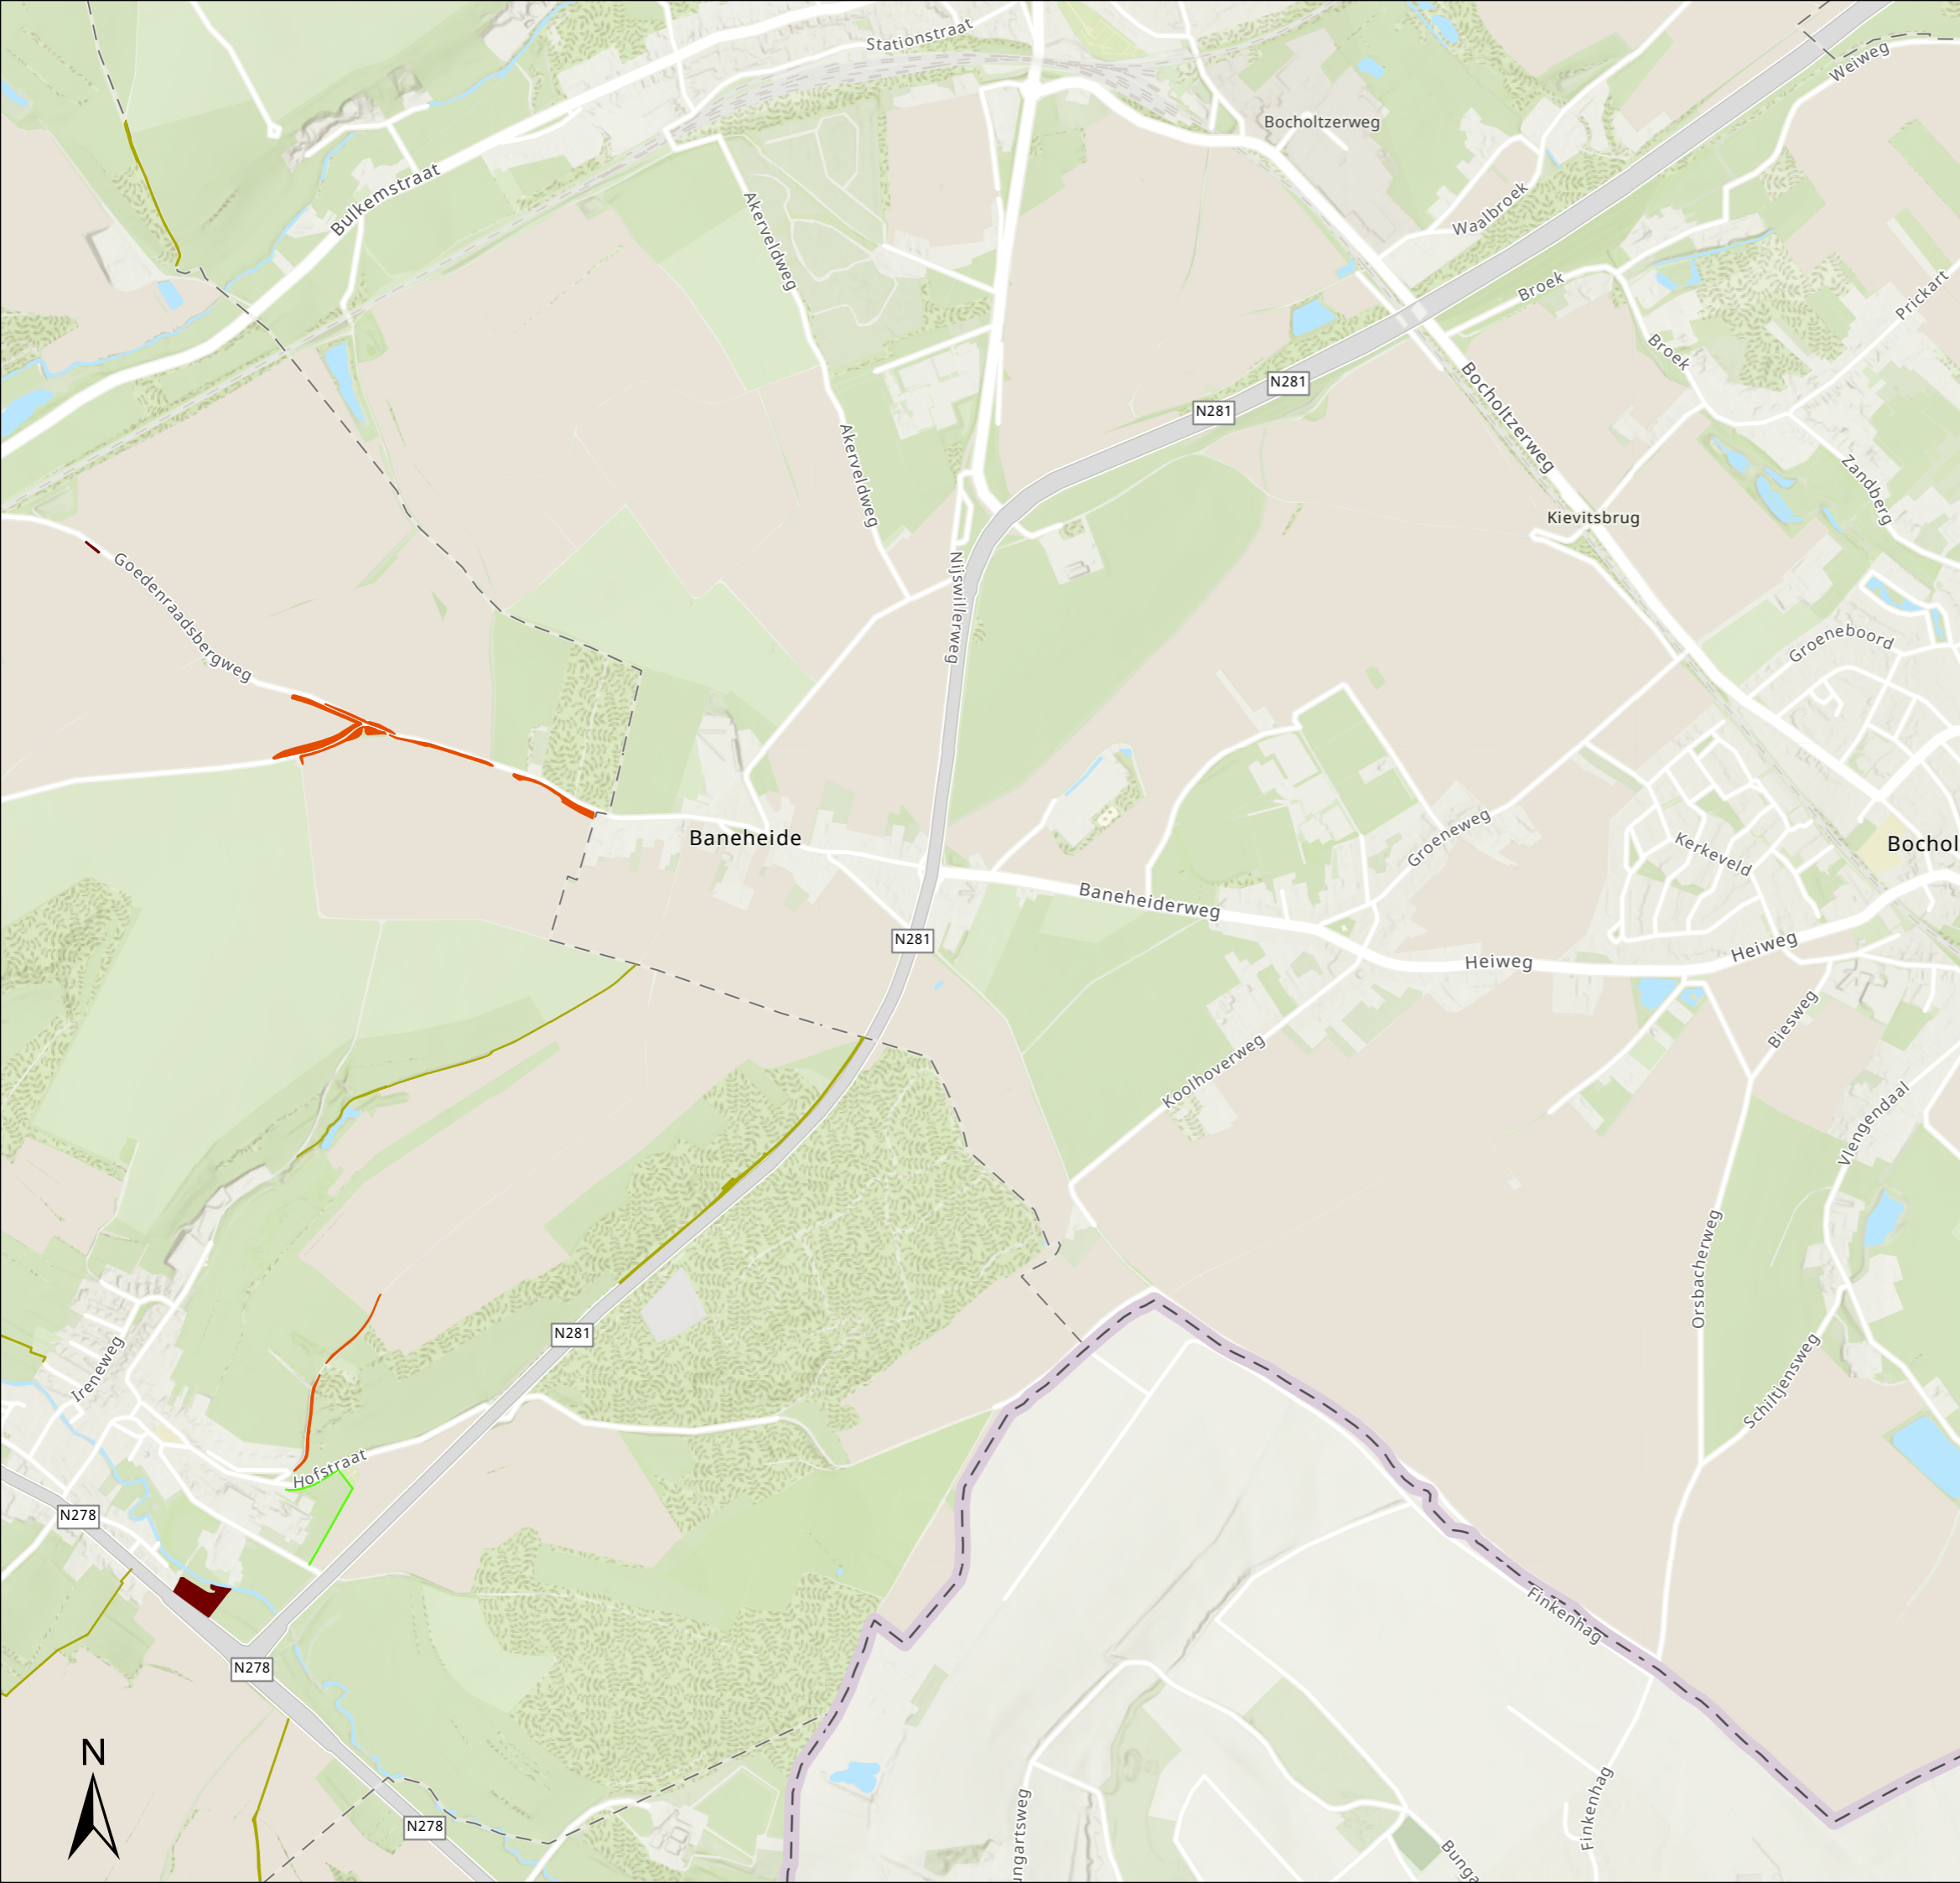

Onderhoud landschappelijk groen Gulpen- Wittem

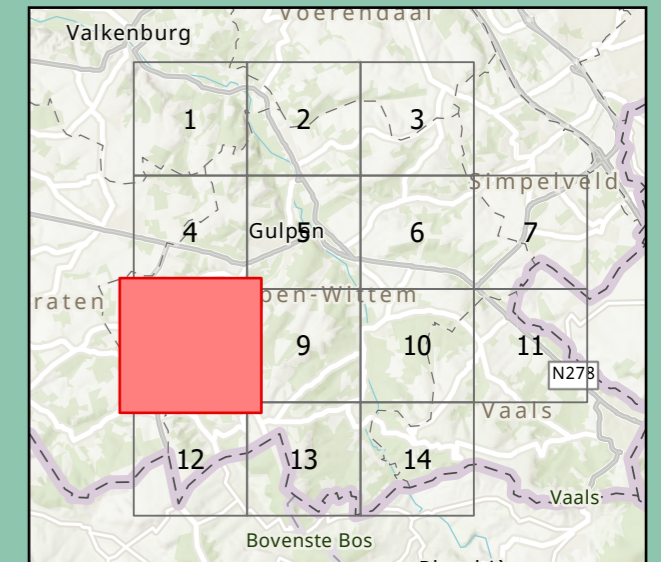


Legenda

-  Bosplantsoen
-  Hagen tot 1m
-  Hagen vanaf 1m
-  Struweelhaag
-  Wandelpaden

Projectnummer: GW-2024-02
Plaatsnaam: Beutenaken
Tekening: 8 van de 14
Datum: 19 januari 2024
Opdrachtgever: Gemeente Gulpen- Wittem

 idverde
Idverde advies B.V.
VESTIGING ROERMOND
Eci 10
6041 KW Roermond
046 436 0850
adviesroermond@idverde.nl
www.idverde.nl

Onderhoud landschappelijk groen Gulpen- Wittem

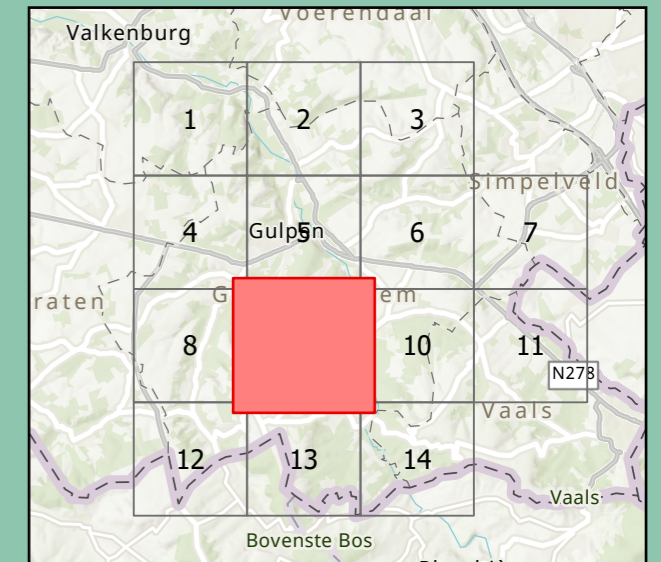


Legenda


- Uitzichthoeken
- Bosplantsoen
- Hagen tot 1m
- Hagen vanaf 1m
- Struweelhaag
- Wandelpaden

Projectnummer: GW-2024-02
Plaatsnaam: Schweiberg- Epen
Tekening: 9 van de 14
Datum: 19 januari 2024
Opdrachtgever: Gemeente Gulpen- Wittem

idverde 
Idverde advies B.V.
VESTIGING ROERMOND
Eci 10
6041 KW Roermond
046 436 0850
adviesroermond@idverde.nl
www.idverde.nl

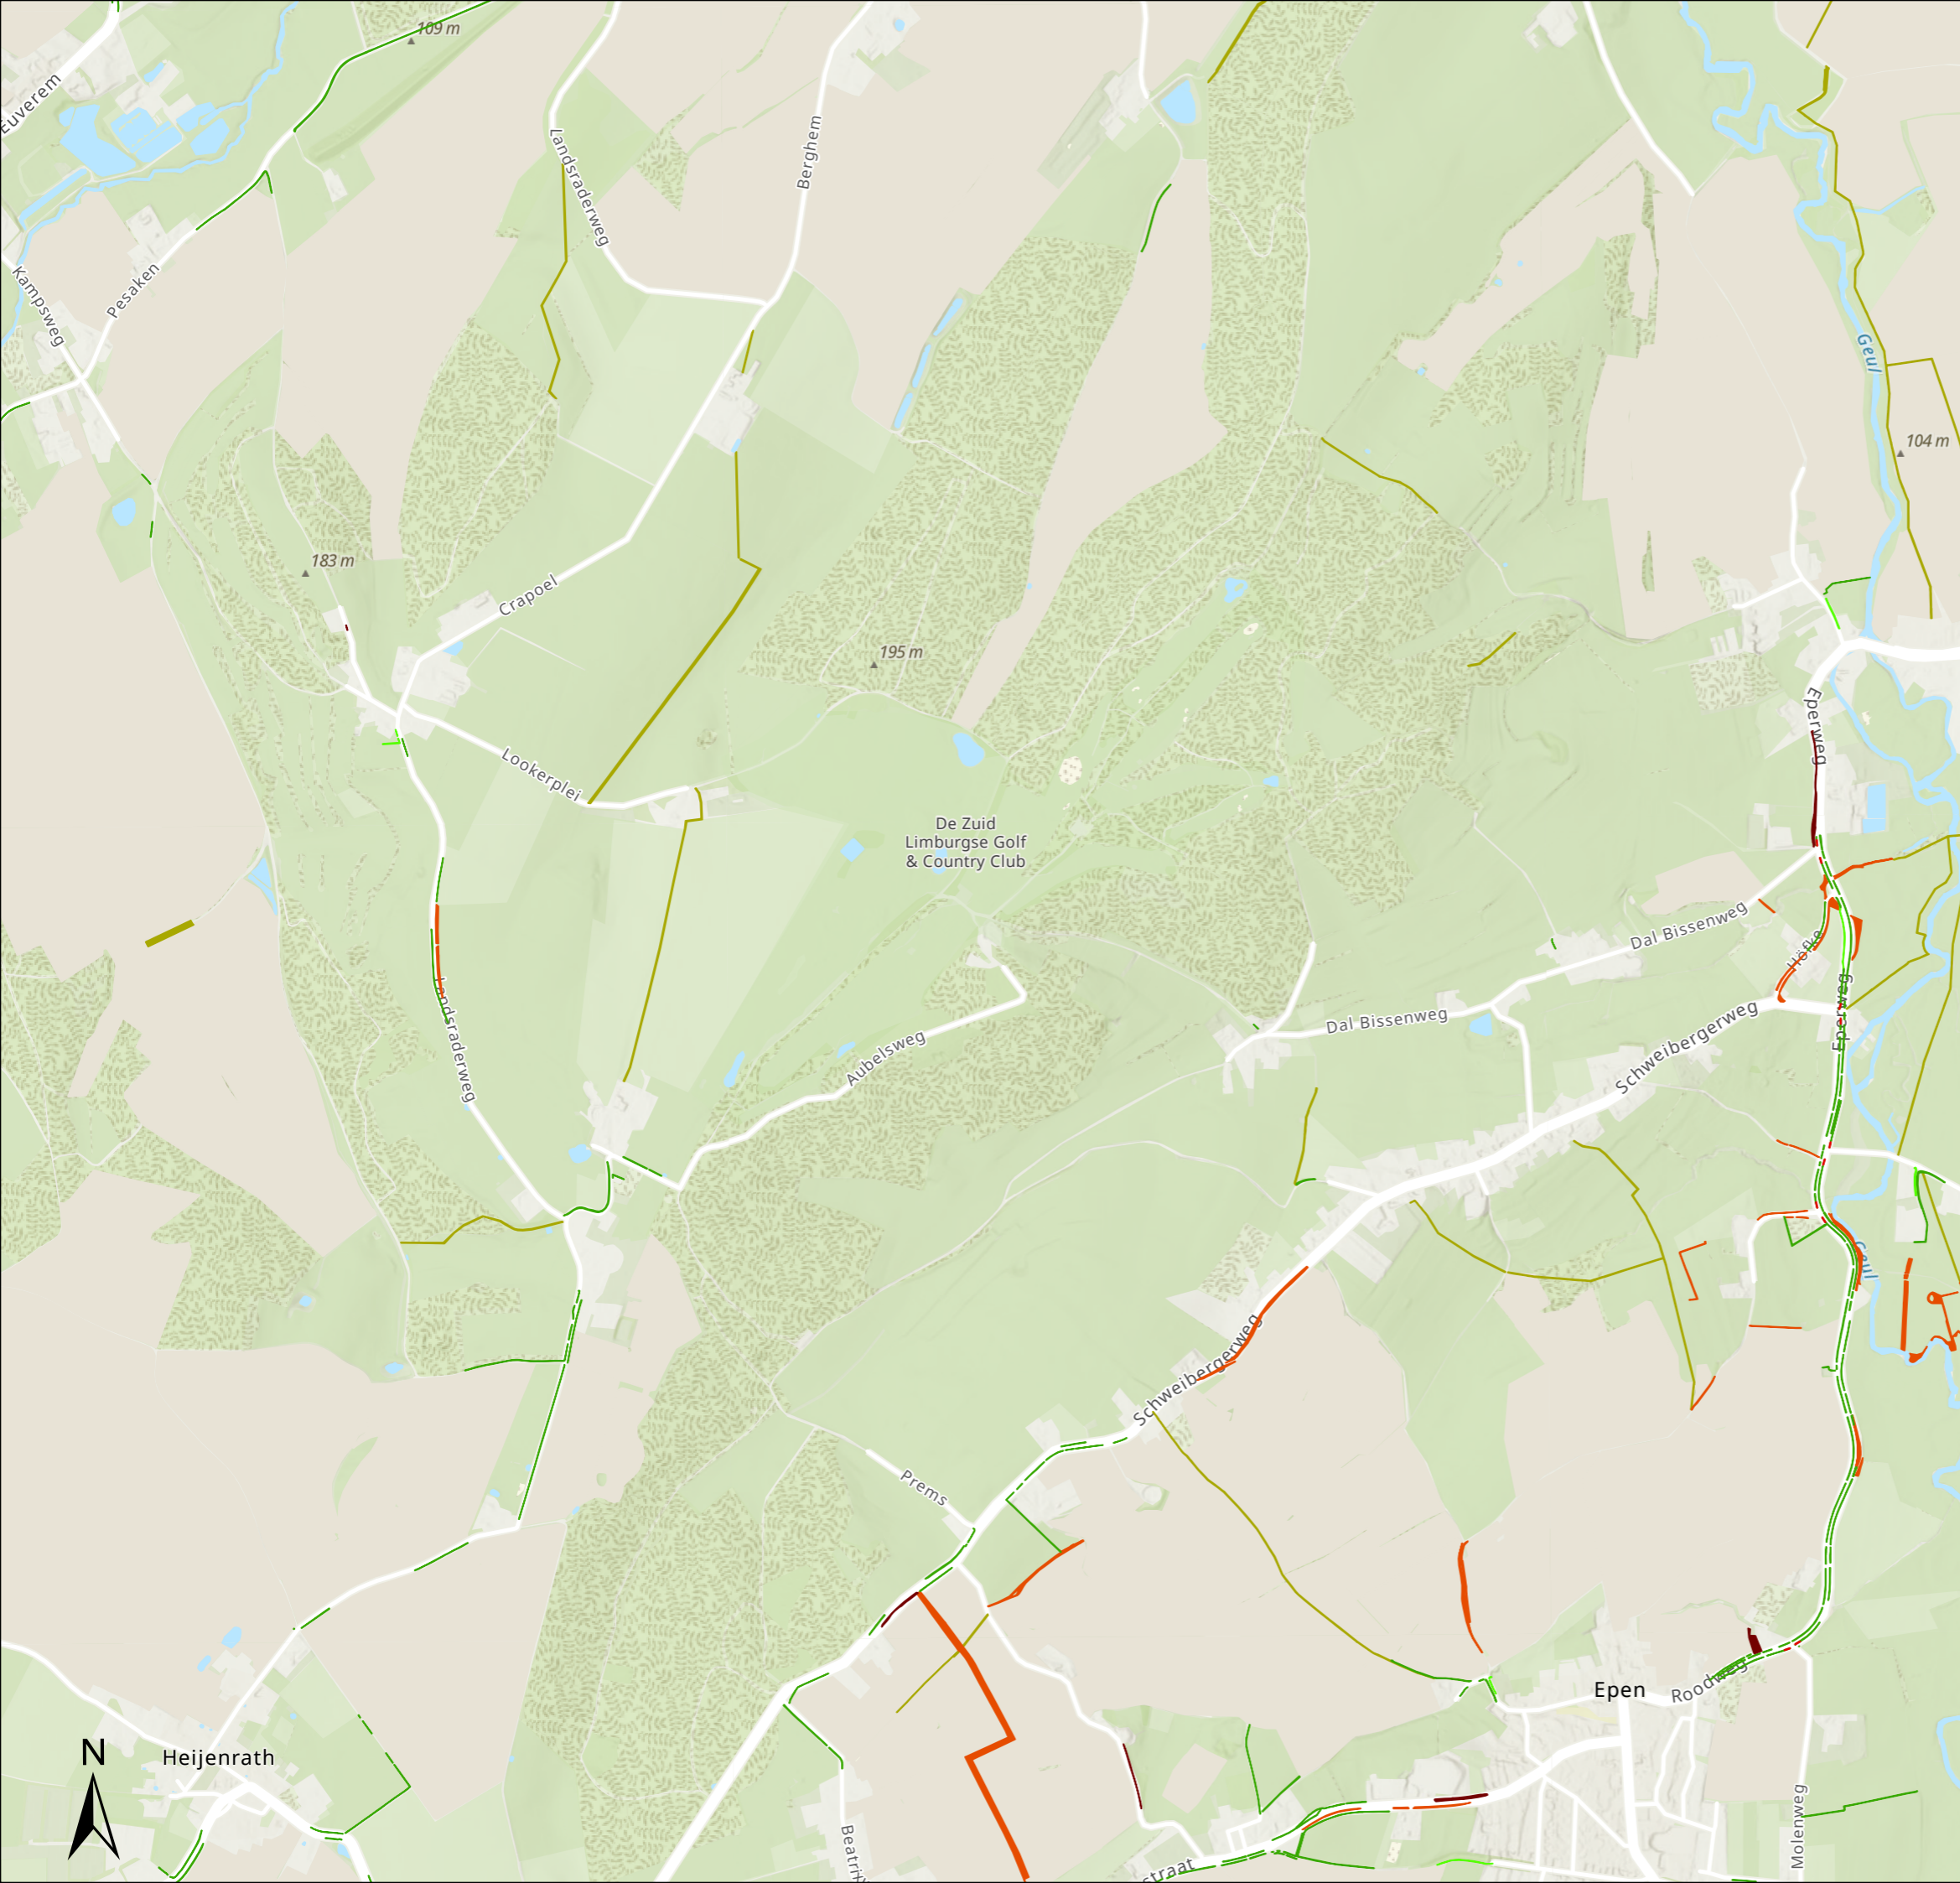

Onderhoud landschappelijk groen Gulpen- Wittem

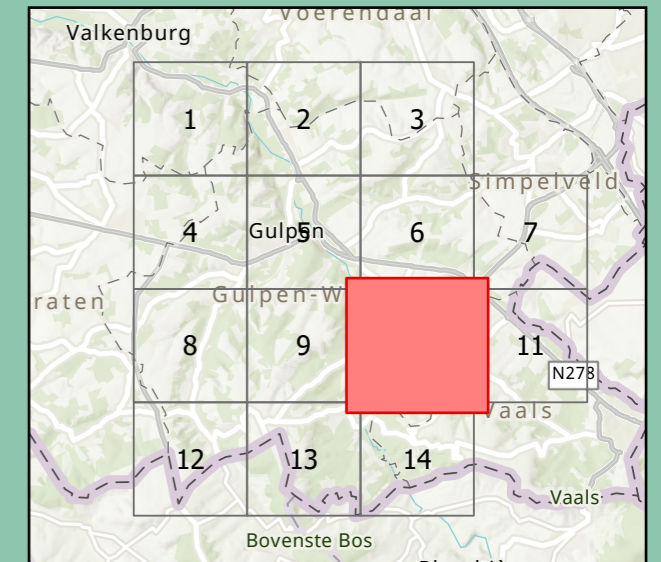


Legenda


- Uitzichtthoeken
- Bosplantsoen
- Hagen tot 1m
- Hagen vanaf 1m
- Struweelhaag
- Wandelpaden

Projectnummer: GW-2024-02
Plaatsnaam: Mechelen
Tekening: 10 van de 14
Datum: 19 januari 2024
Opdrachtgever: Gemeente Gulpen- Wittem

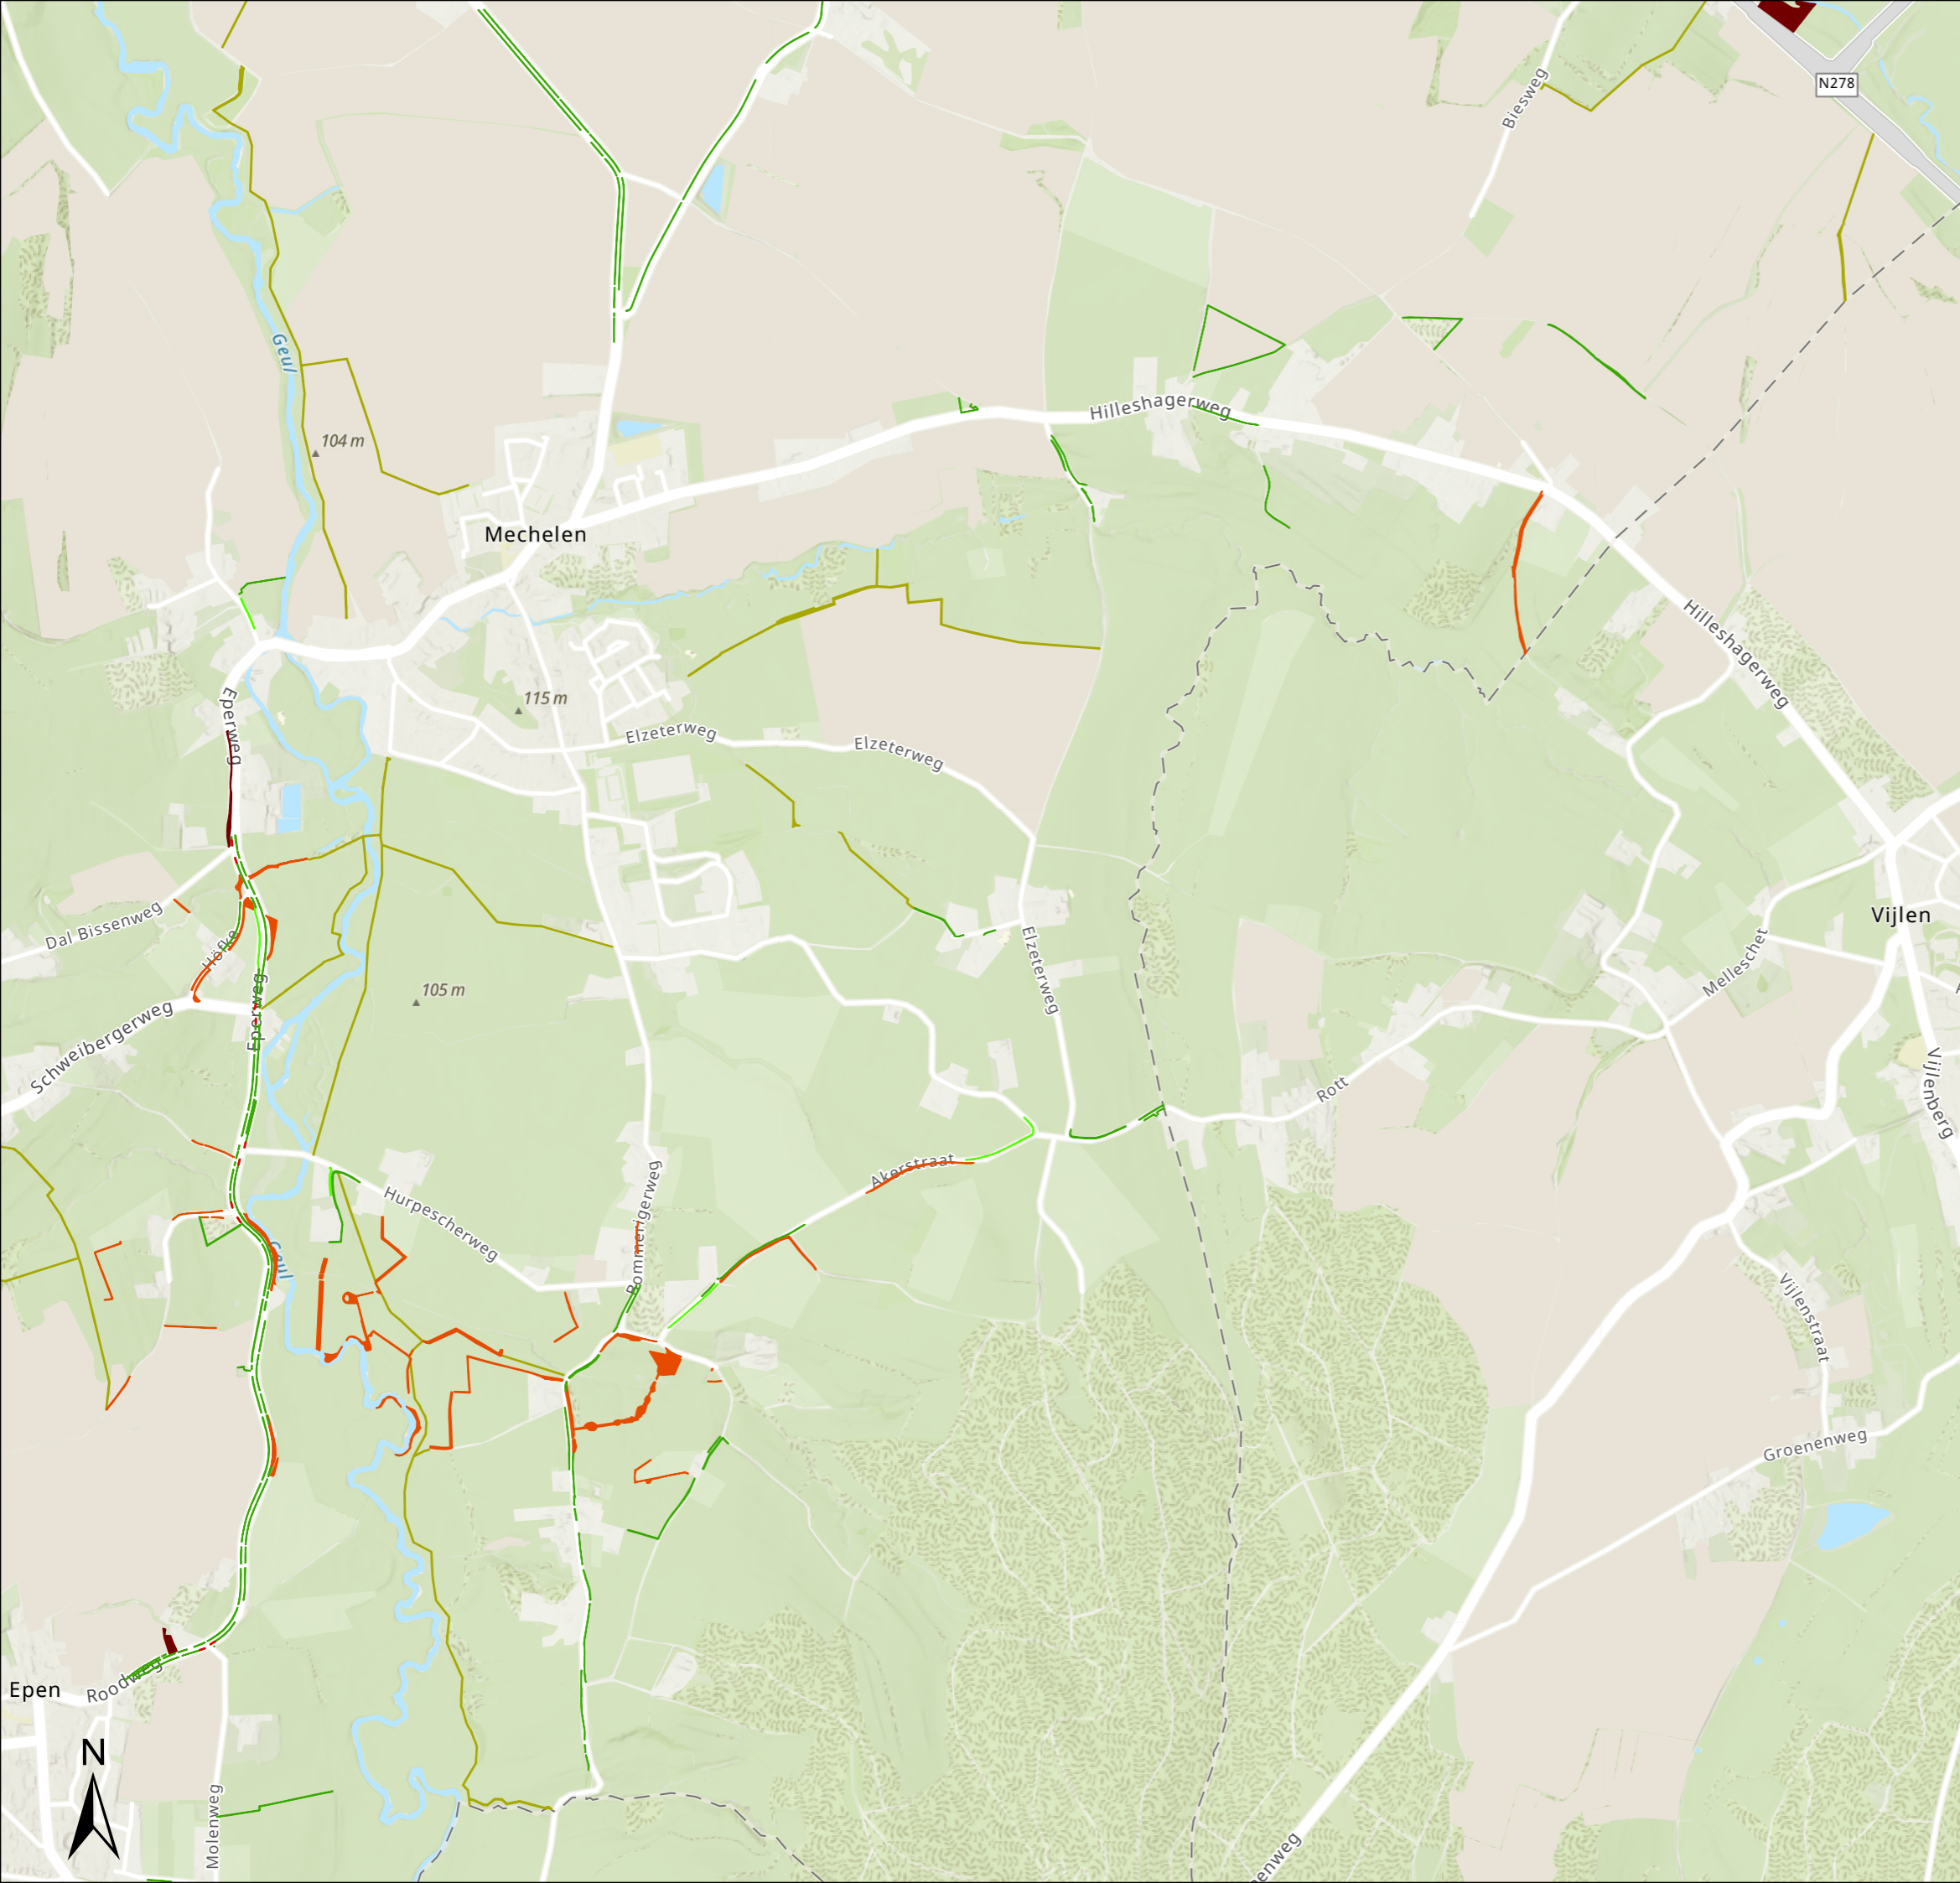


 idverde
Idverde advies B.V.
VESTIGING ROERMOND
Eci 10
6041 KW Roermond
046 436 0850
adviesroermond@idverde.nl
www.idverde.nl

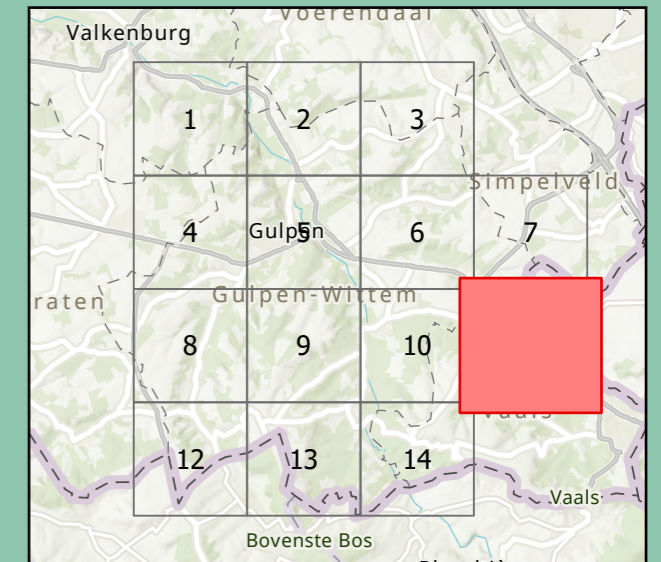

Onderhoud landschappelijk groen Gulpen- Wittem




Legenda


-  Bosplantsoen
-  Hagen tot 1m
-  Wandelpaden

Projectnummer: GW-2024-02
Plaatsnaam: Vijlen
Tekening: 11 van de 14
Datum: 19 januari 2024
Opdrachtgever: Gemeente Gulpen- Wittem

 idverde
Idverde advies B.V.
VESTIGING ROERMOND
Eci 10
6041 KW Roermond
046 436 0850
adviesroermond@idverde.nl
www.idverde.nl

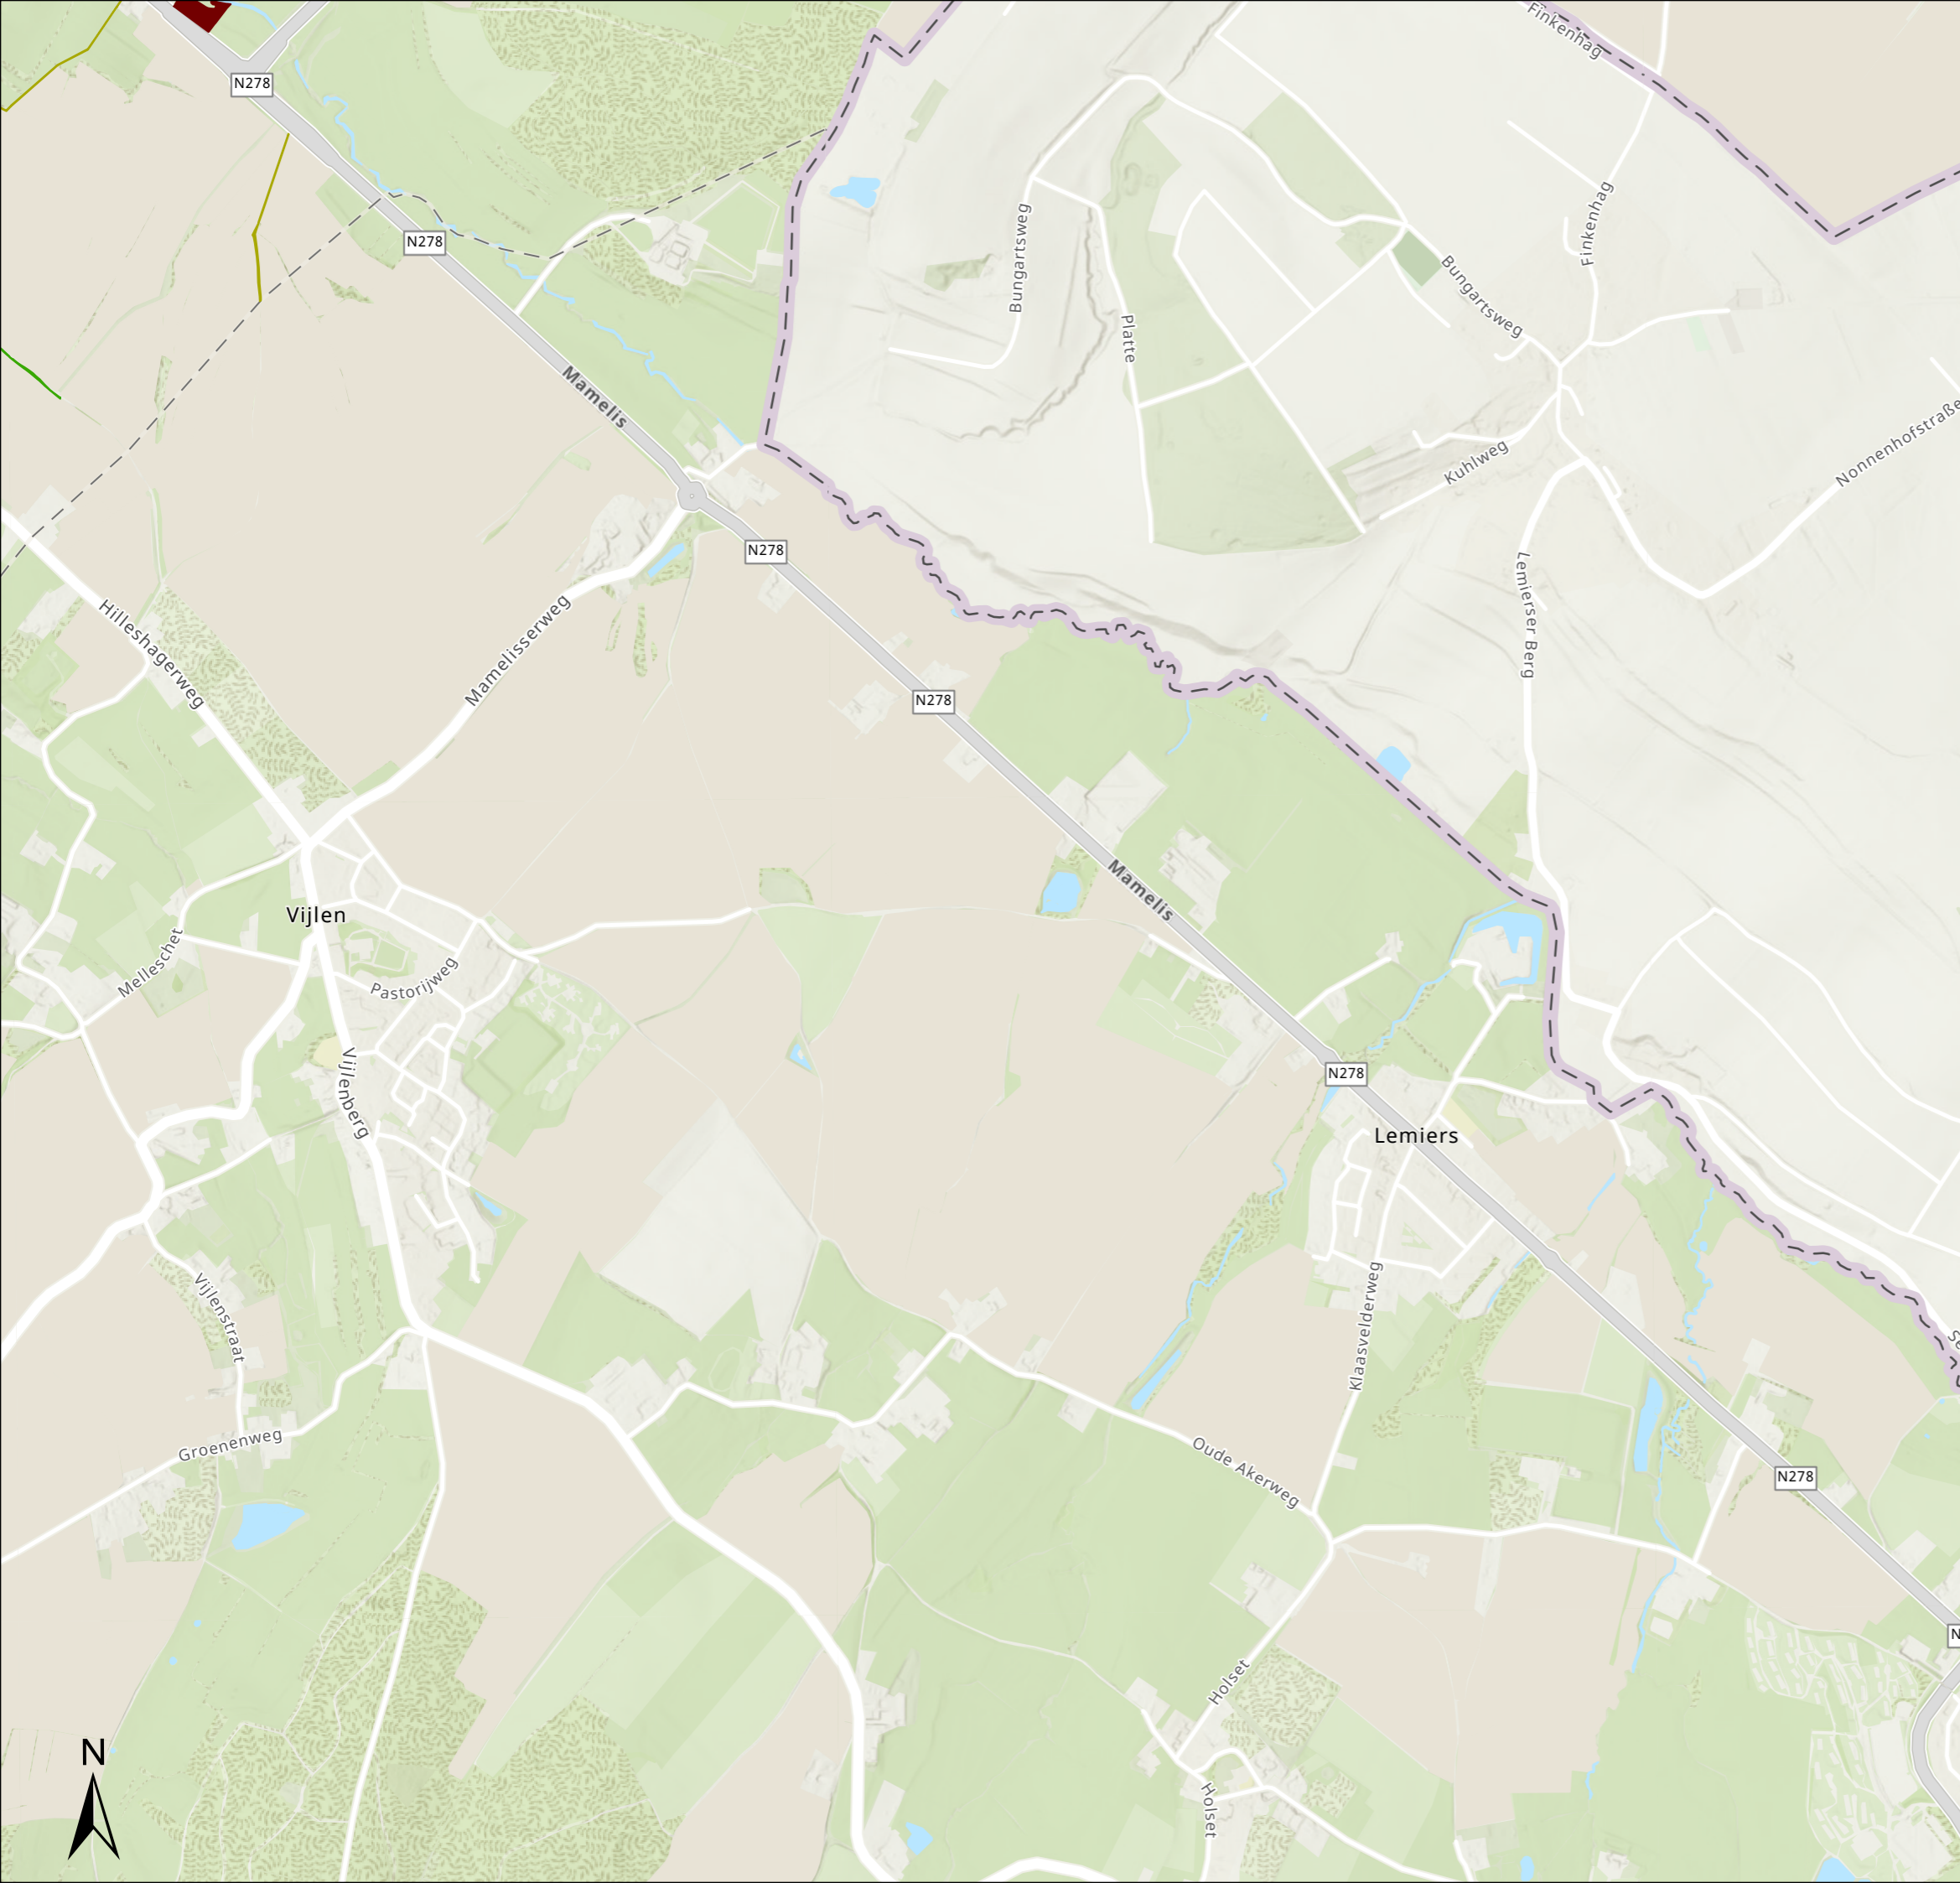

Onderhoud landschappelijk groen Gulpen- Wittem

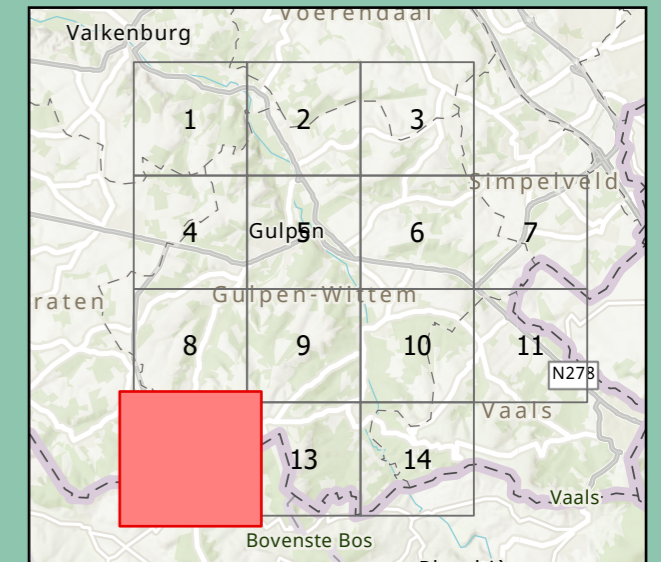


Legenda


-  Bosplantsoen
-  Hagen tot 1m
-  Hagen vanaf 1m
-  Struweelhaag
-  Wandelpaden

Projectnummer: GW-2024-02
Plaatsnaam: Slenaken
Tekening: 12 van de 14
Datum: 19 januari 2024
Opdrachtgever: Gemeente Gulpen- Wittem

 idverde
Idverde advies B.V.
VESTIGING ROERMOND
Eci 10
6041 KW Roermond
046 436 0850
adviesroermond@idverde.nl
www.idverde.nl

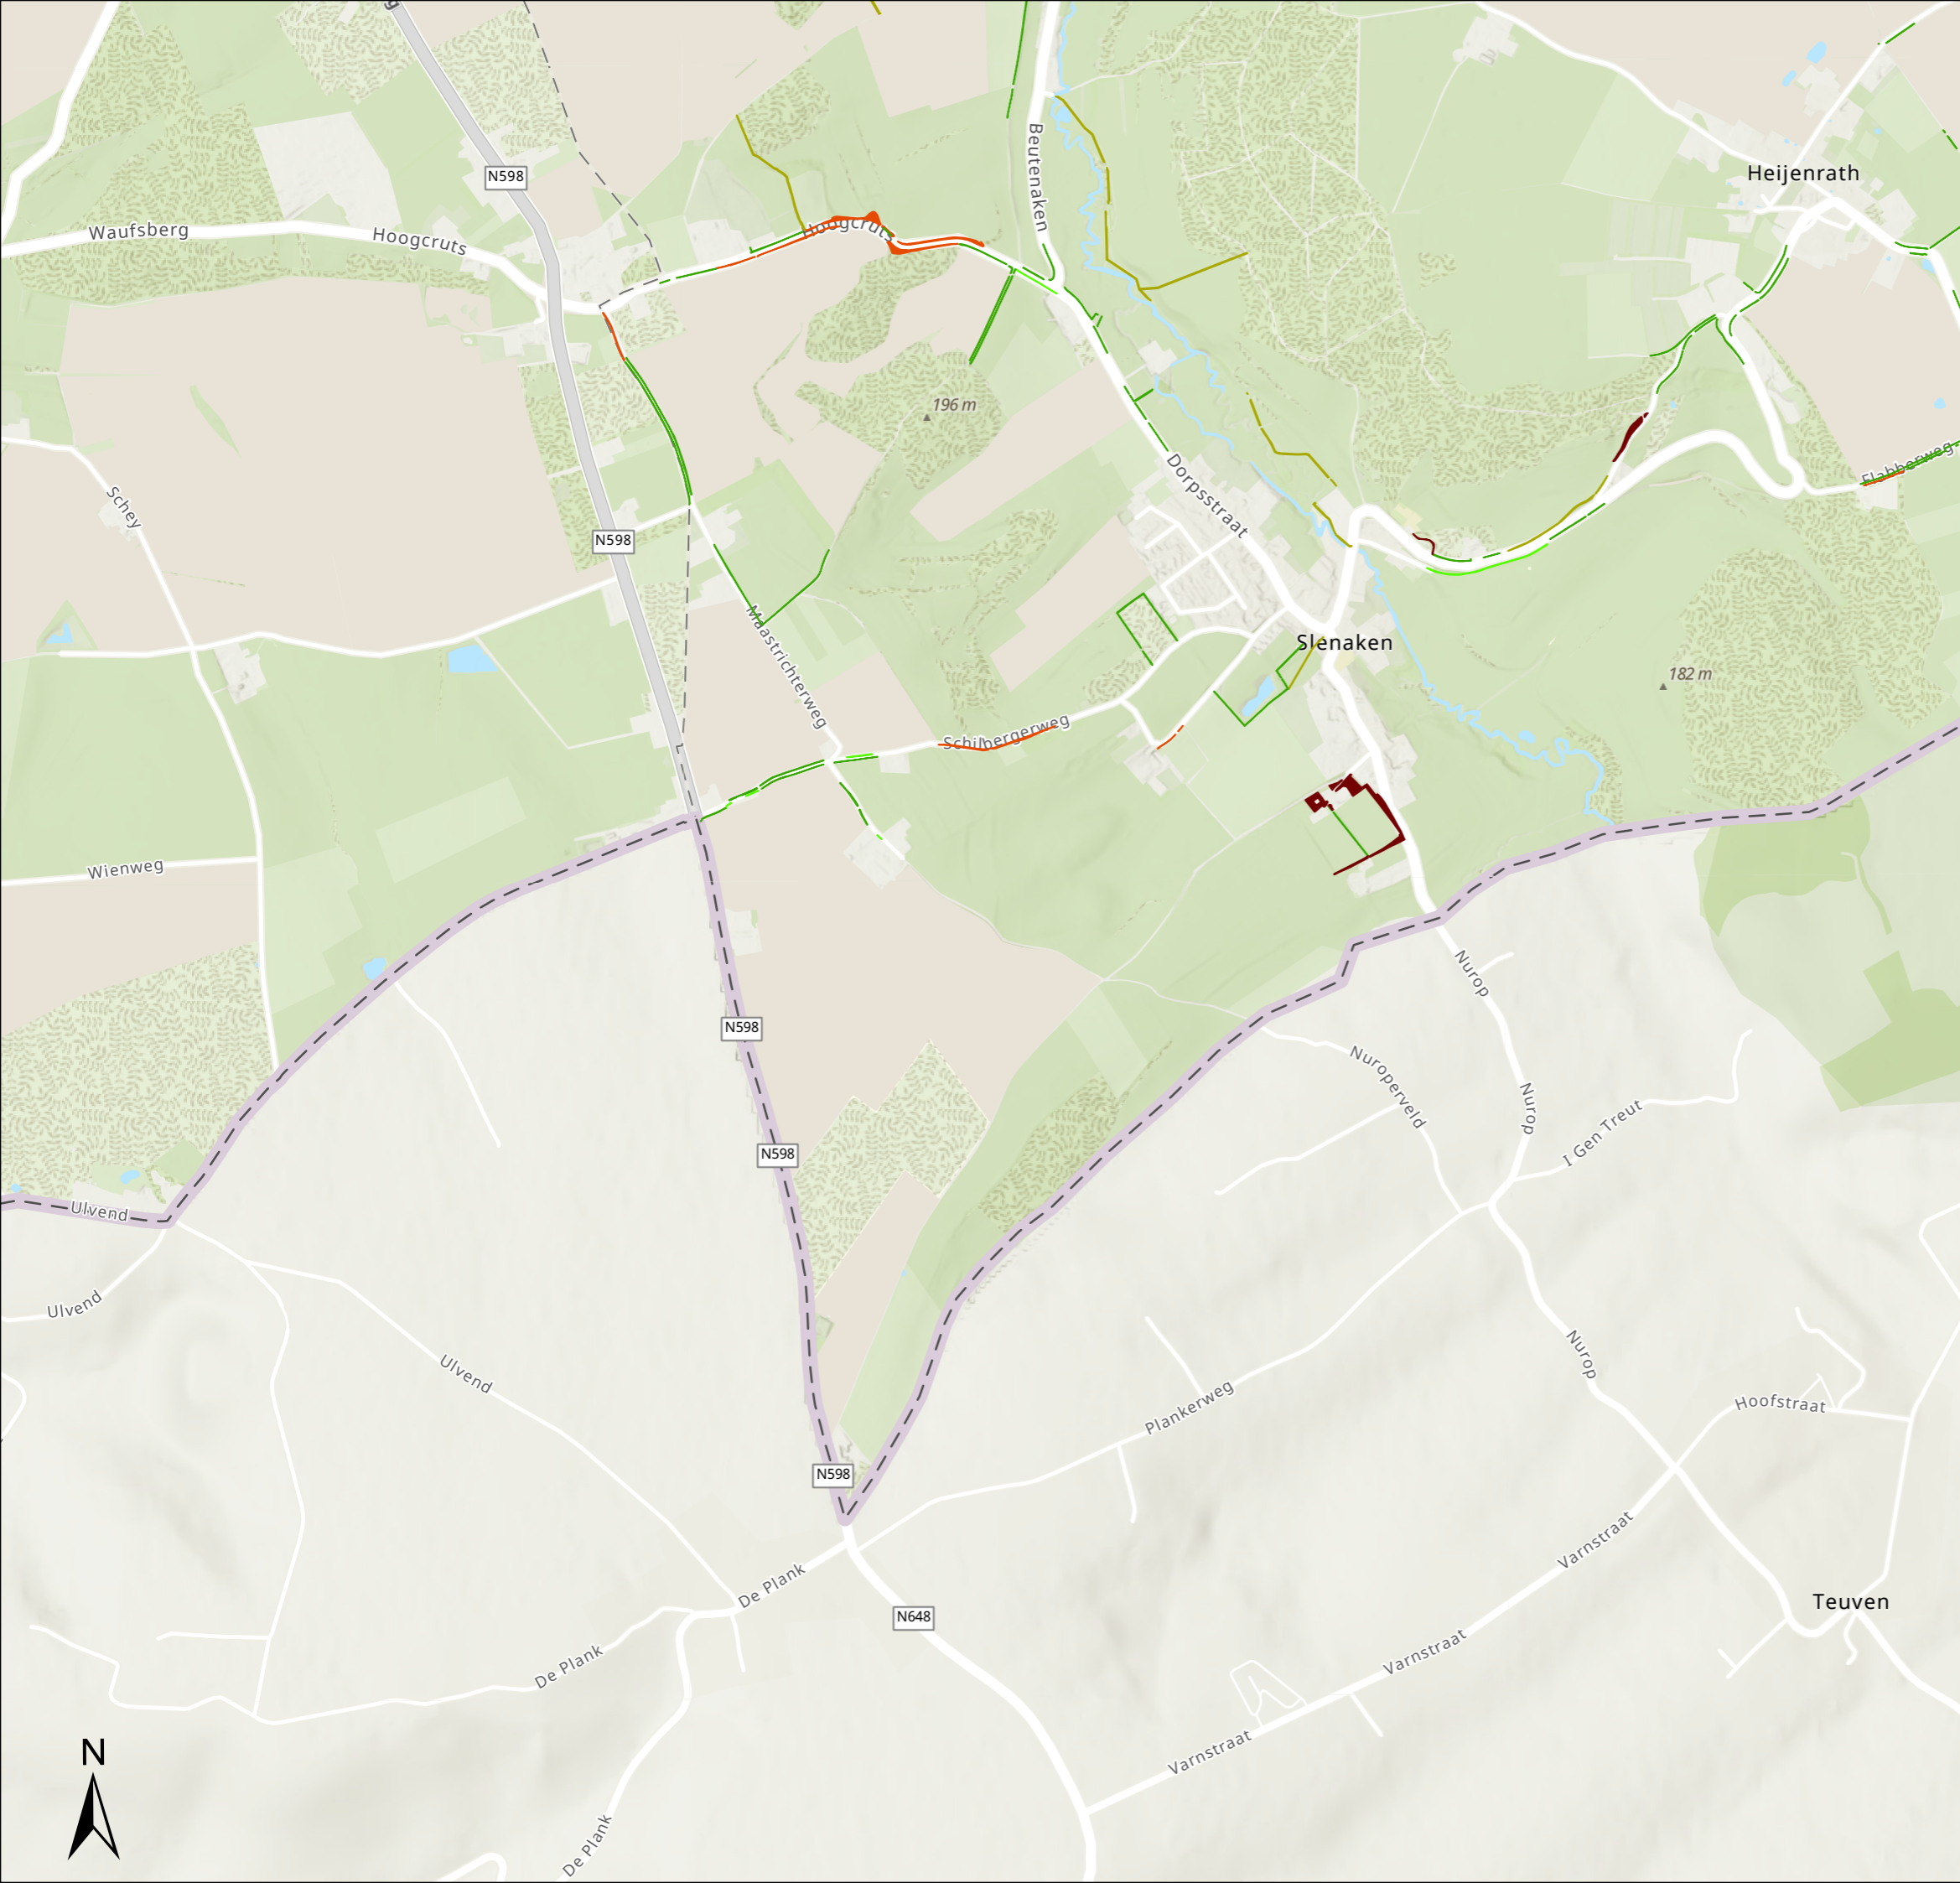

Onderhoud landschappelijk groen Gulpen- Wittem

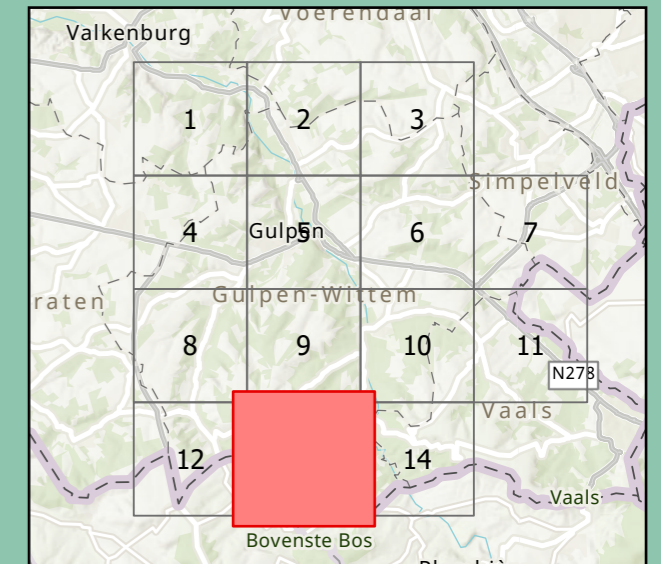


Legenda


- Uitzichtshoeken
- Bosplantsoen
- Hagen tot 1m
- Hagen vanaf 1m
- Struweelhaag
- Wandelpaden

Projectnummer: GW-2024-02
Plaatsnaam: Epen- Terzieten
Tekening: 13 van de 14
Datum: 19 januari 2024
Opdrachtgever: Gemeente Gulpen- Wittem

 idverde
Idverde advies B.V.
VESTIGING ROERMOND
Eci 10
6041 KW Roermond
046 436 0850
adviesroermond@idverde.nl
www.idverde.nl

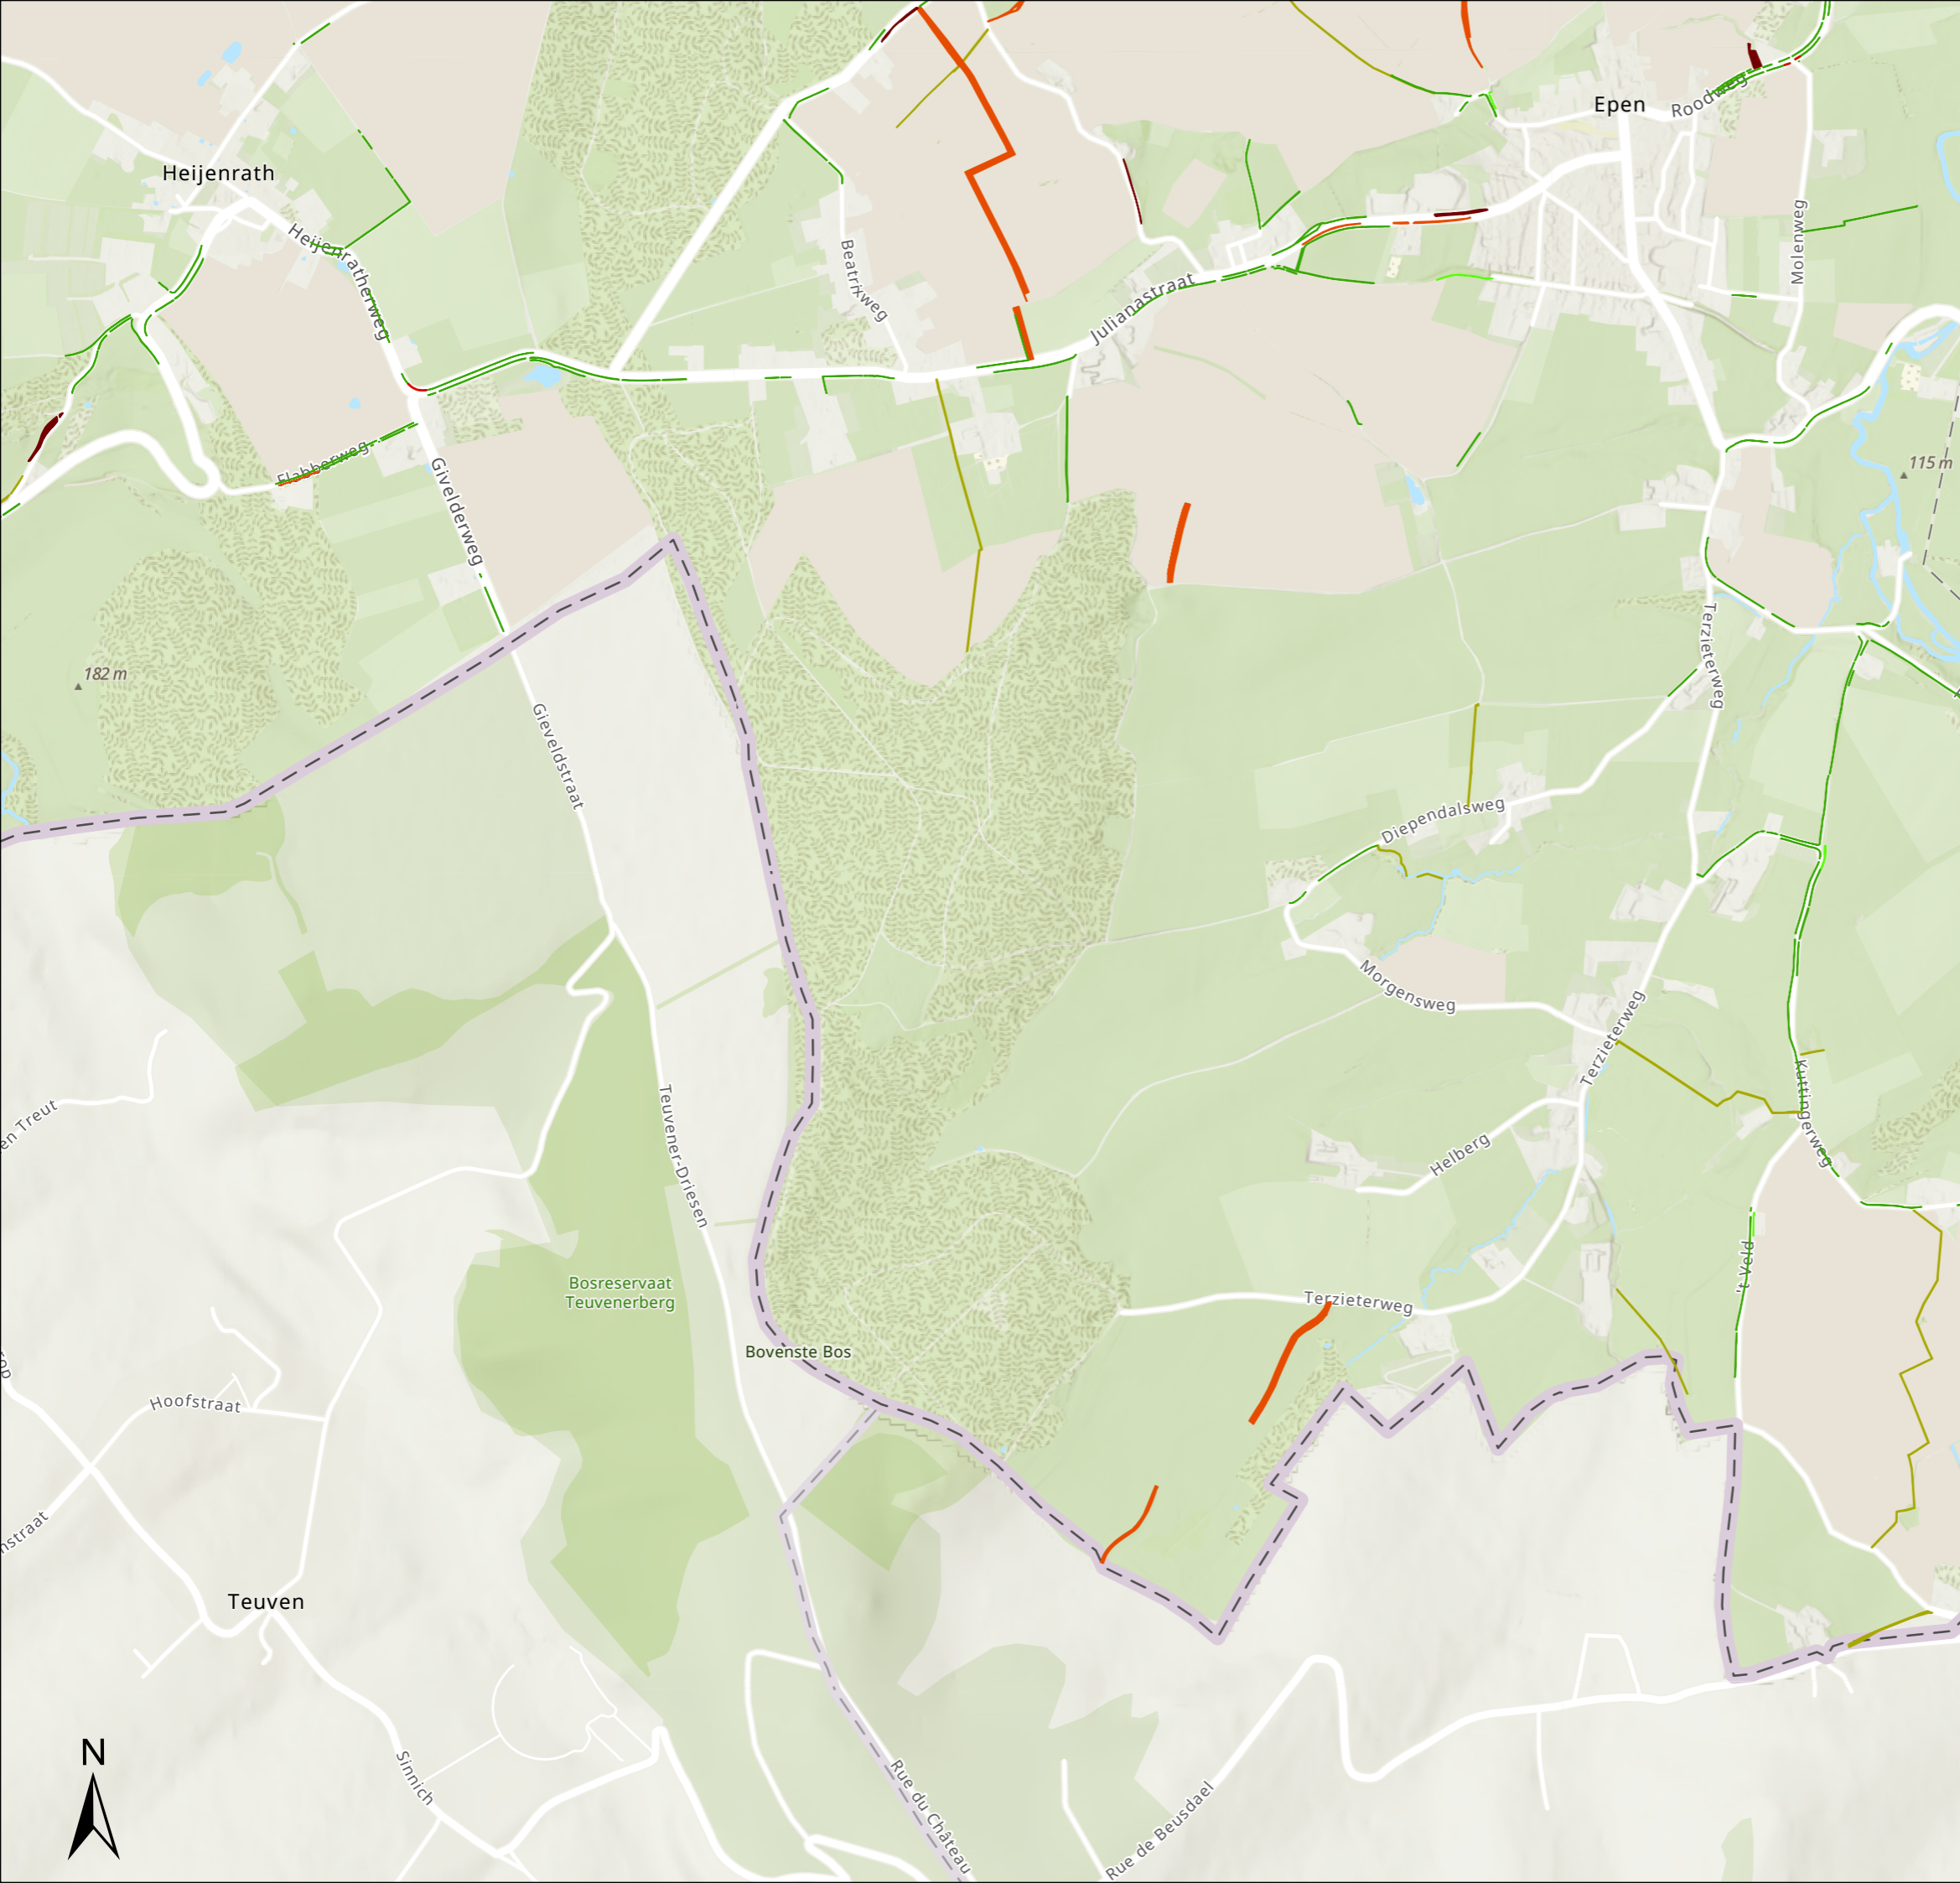

Onderhoud landschappelijk groen Gulpen- Wittem

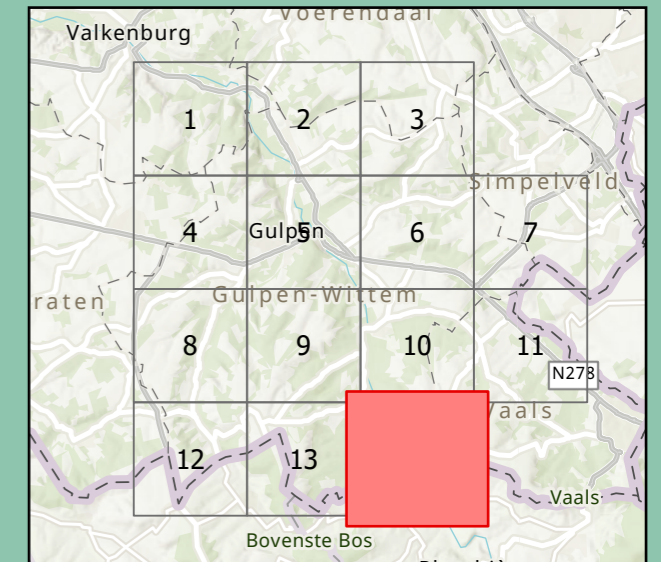

Legenda

- Uitzichtshoeken
- Bosplantsoen
- Hagen tot 1m
- Hagen vanaf 1m
- Wandelpaden

Projectnummer: GW-2024-02
Plaatsnaam: Terziet- Kuttingen
Tekening: 14 van de 14
Datum: 19 januari 2024
Opdrachtgever: Gemeente Gulpen- Wittem

 idverde
Idverde advies B.V.
VESTIGING ROERMOND
Eci 10
6041 KW Roermond
046 436 0850
adviesroermond@idverde.nl
www.idverde.nl

