


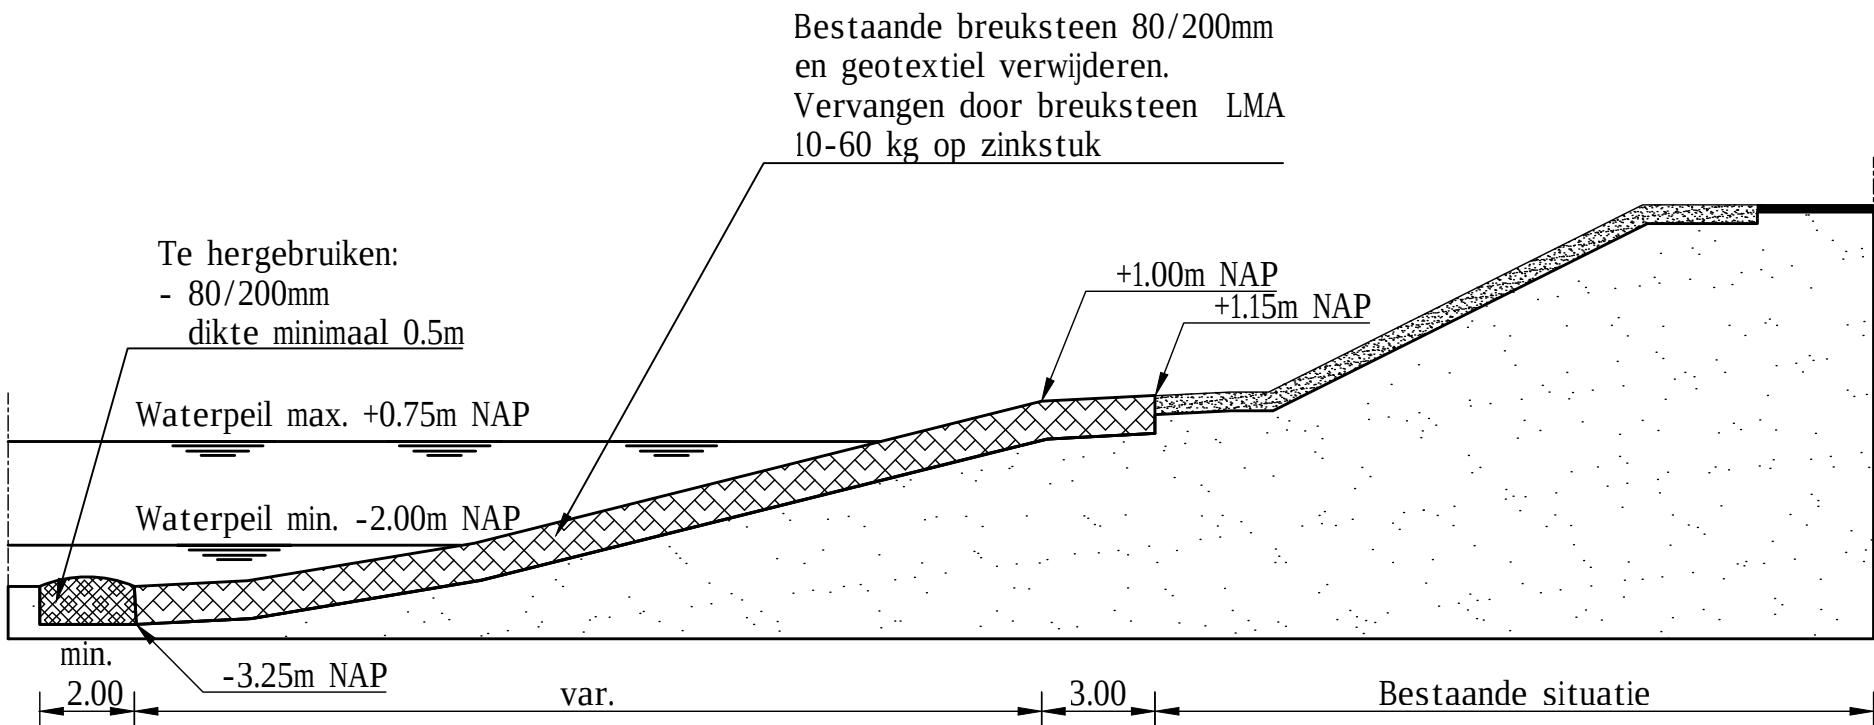


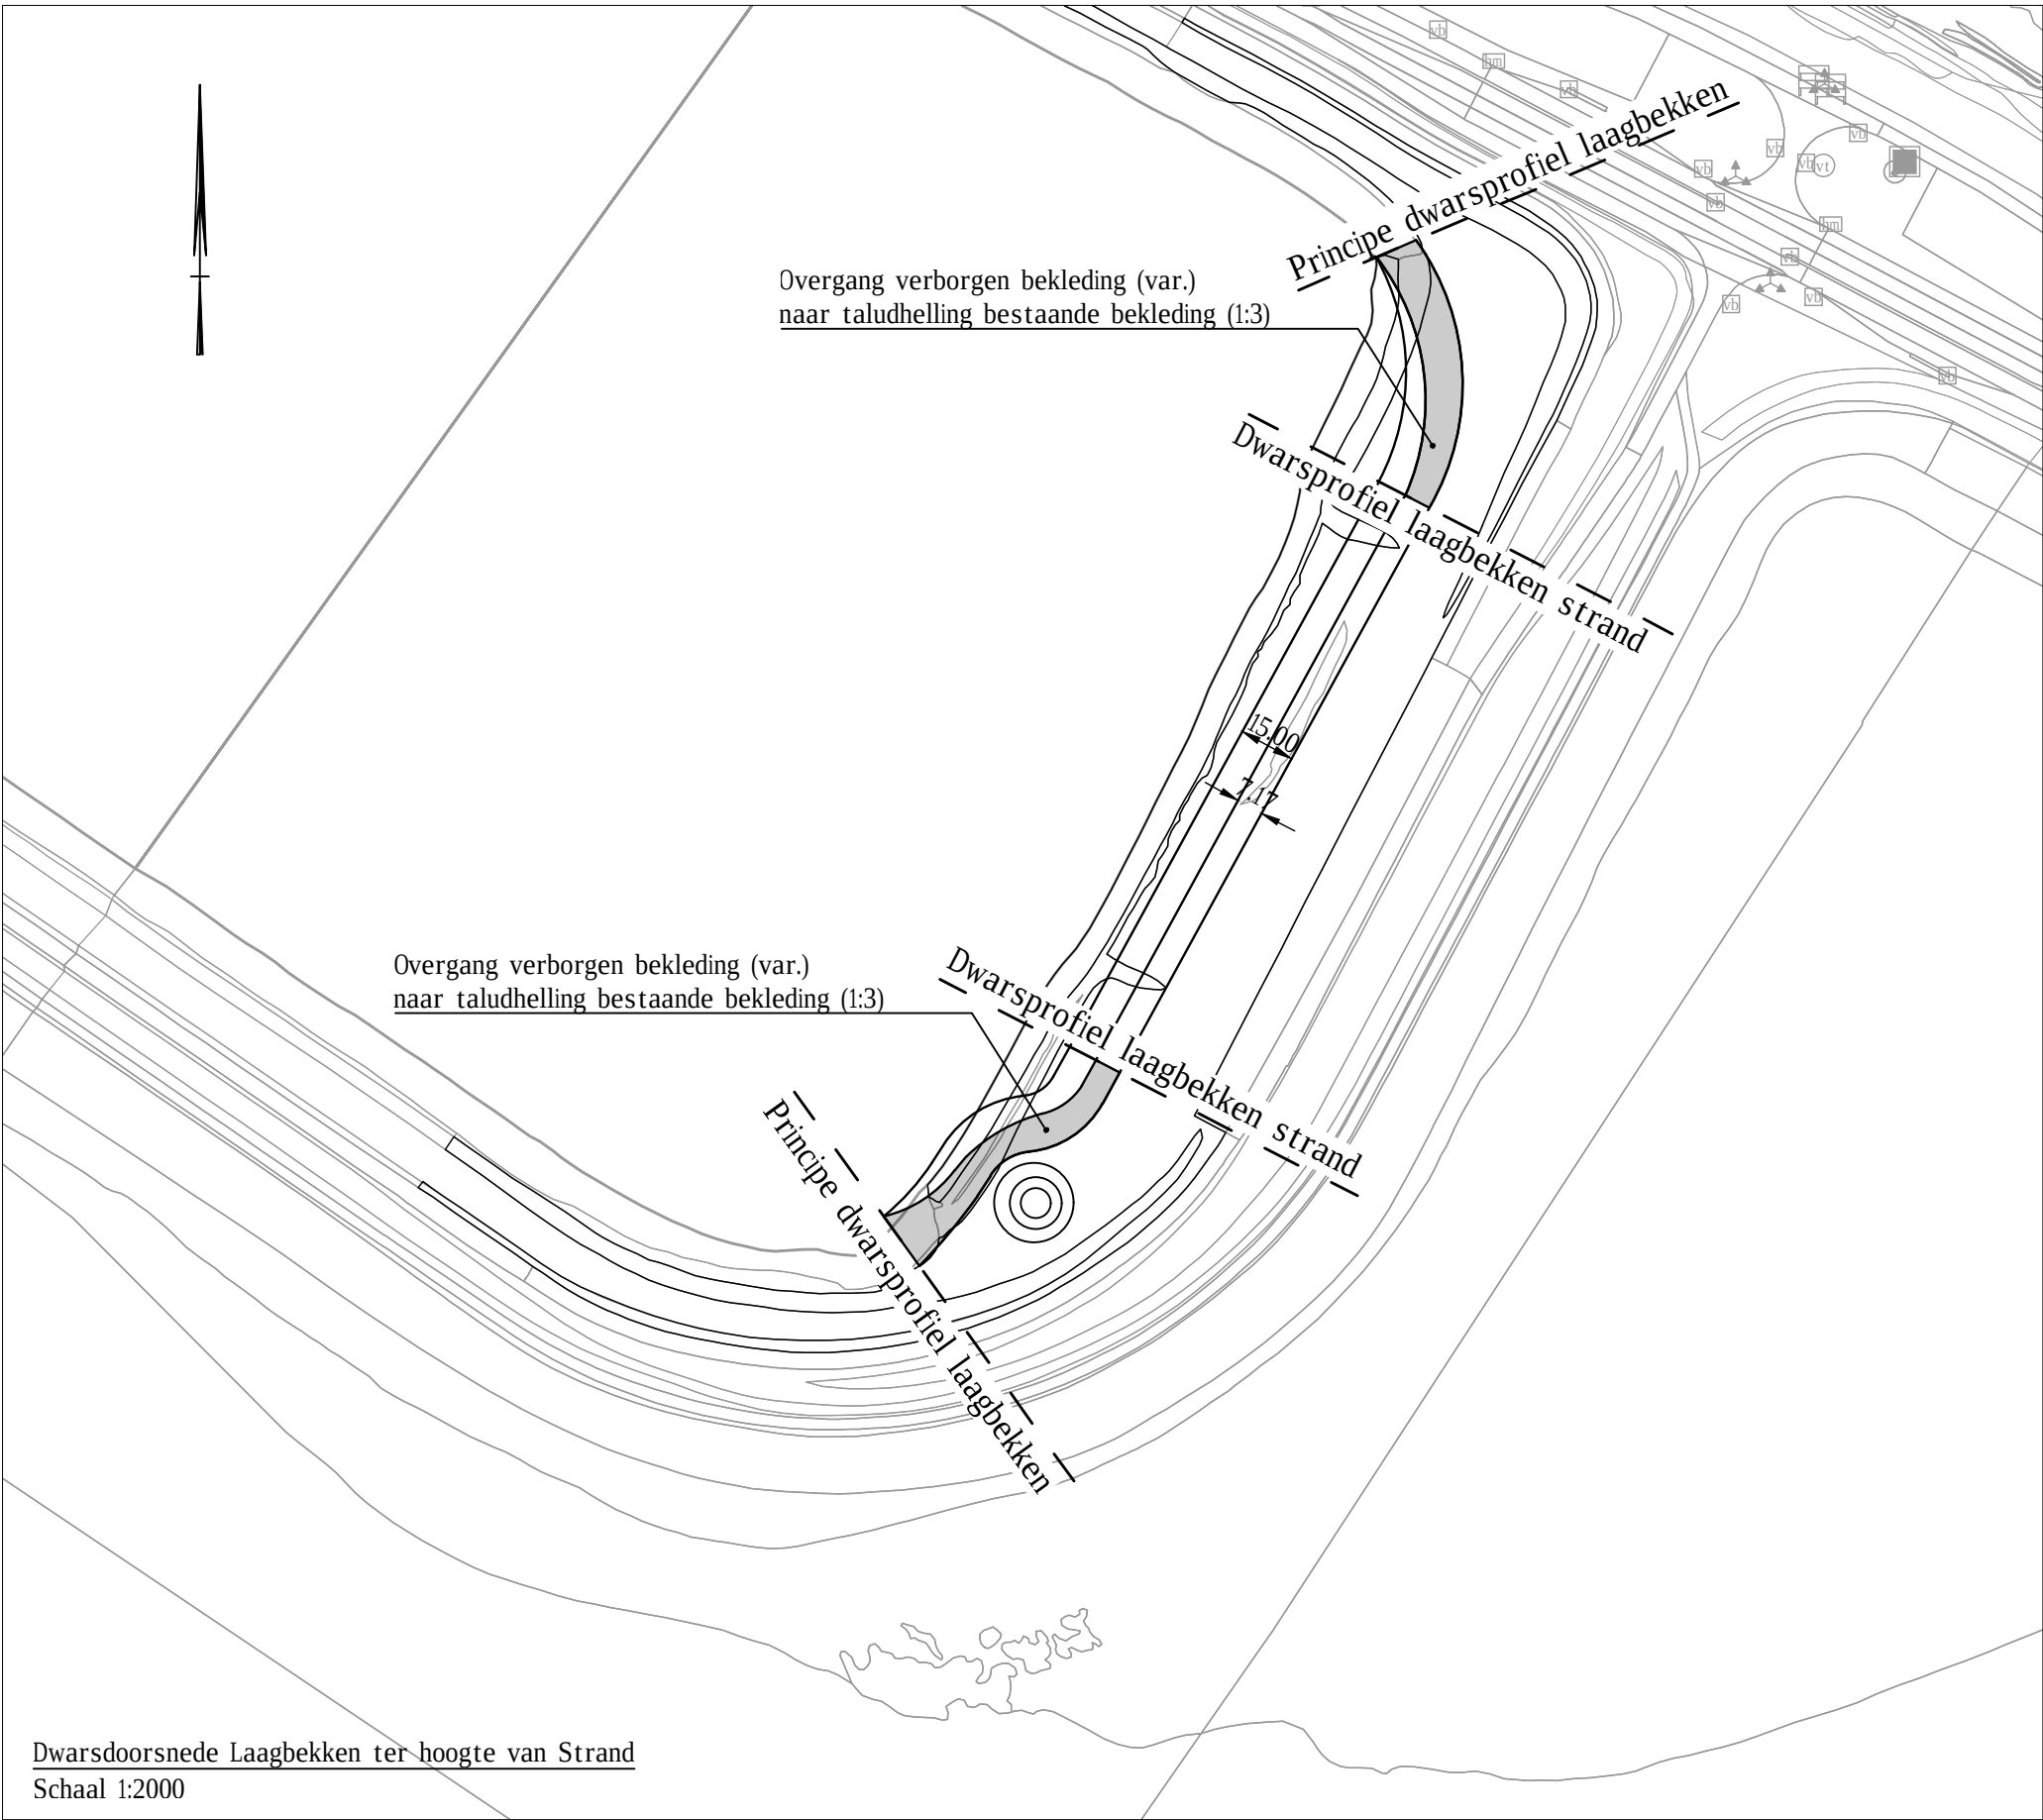

Principedwarsdoorsnede Laagbekken

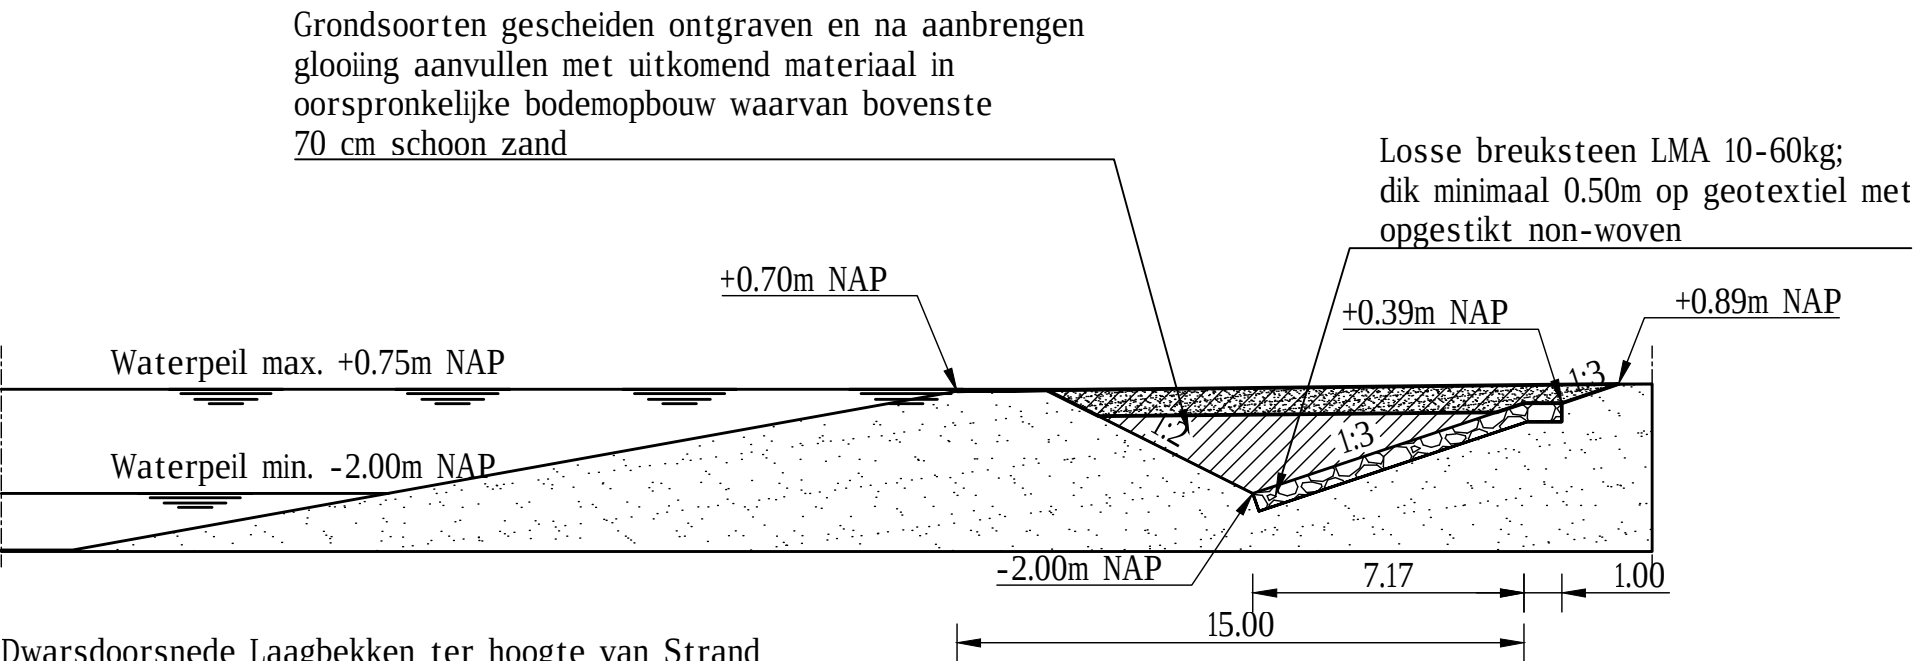

Dwarsdoorsnede Laagbekken ter hoogte van Strand  
Schaal 1:200

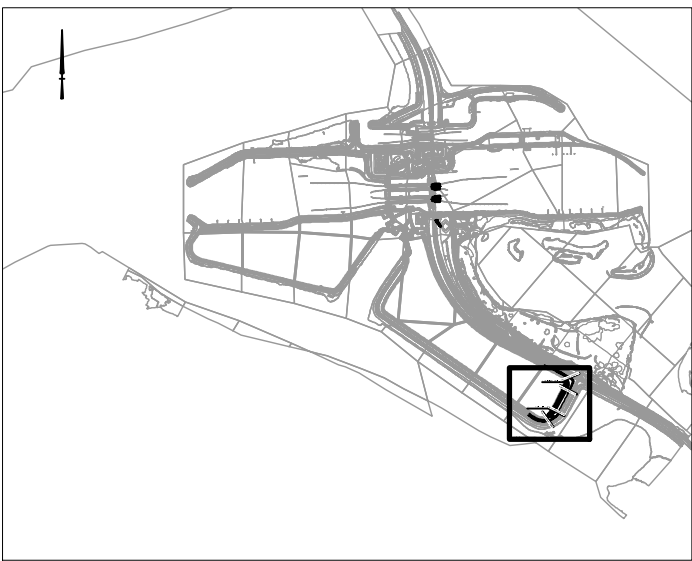

Overzicht

|   |     |            |               |            |                                                   |     |                            |                        |
|---|-----|------------|---------------|------------|---------------------------------------------------|-----|----------------------------|------------------------|
| <div><div>Rijkswaterstaat<br/>Ministerie van Infrastructuur en Milieu</div></div> |     |            |               |            |                                                   |     |                            |                        |
| Civiele werkzaamheden Krammersluizen   |     |            |               |            | -                                                 |     |                            |                        |
| Ontwerp Verborgten Bekleding Oevers Laag Bekken<br>Situatieschets met Dwarsprofielen<br>-<br>-                                                                         |     |            |               |            | projectcode -<br>zaaknummer 31146564<br>jaar 2019 |     |                            |                        |
| getekend   | JHE | 19-09-2019 | behoort bij - |            | formaat A2 (594x420)                              |     |                            |                        |
| gecontroleerd   | IHI | 19-09-2019 | blad          | 1          | in                                                | 1   | bladen                     | schaal 1:2000 / 200    |
| vrijgegeven   | -   | -          | status        | Definitief | versie                                            | 1.0 | regnr 356897-W503-11-01-01 |                        |
| gerubriceerd   | -   | -          | tot -         |            |                                                   |     |                            | informatieklasse RWS-I |
| vertrouwelijkheid   |     |            |               |            |                                                   |     |                            |                        |