
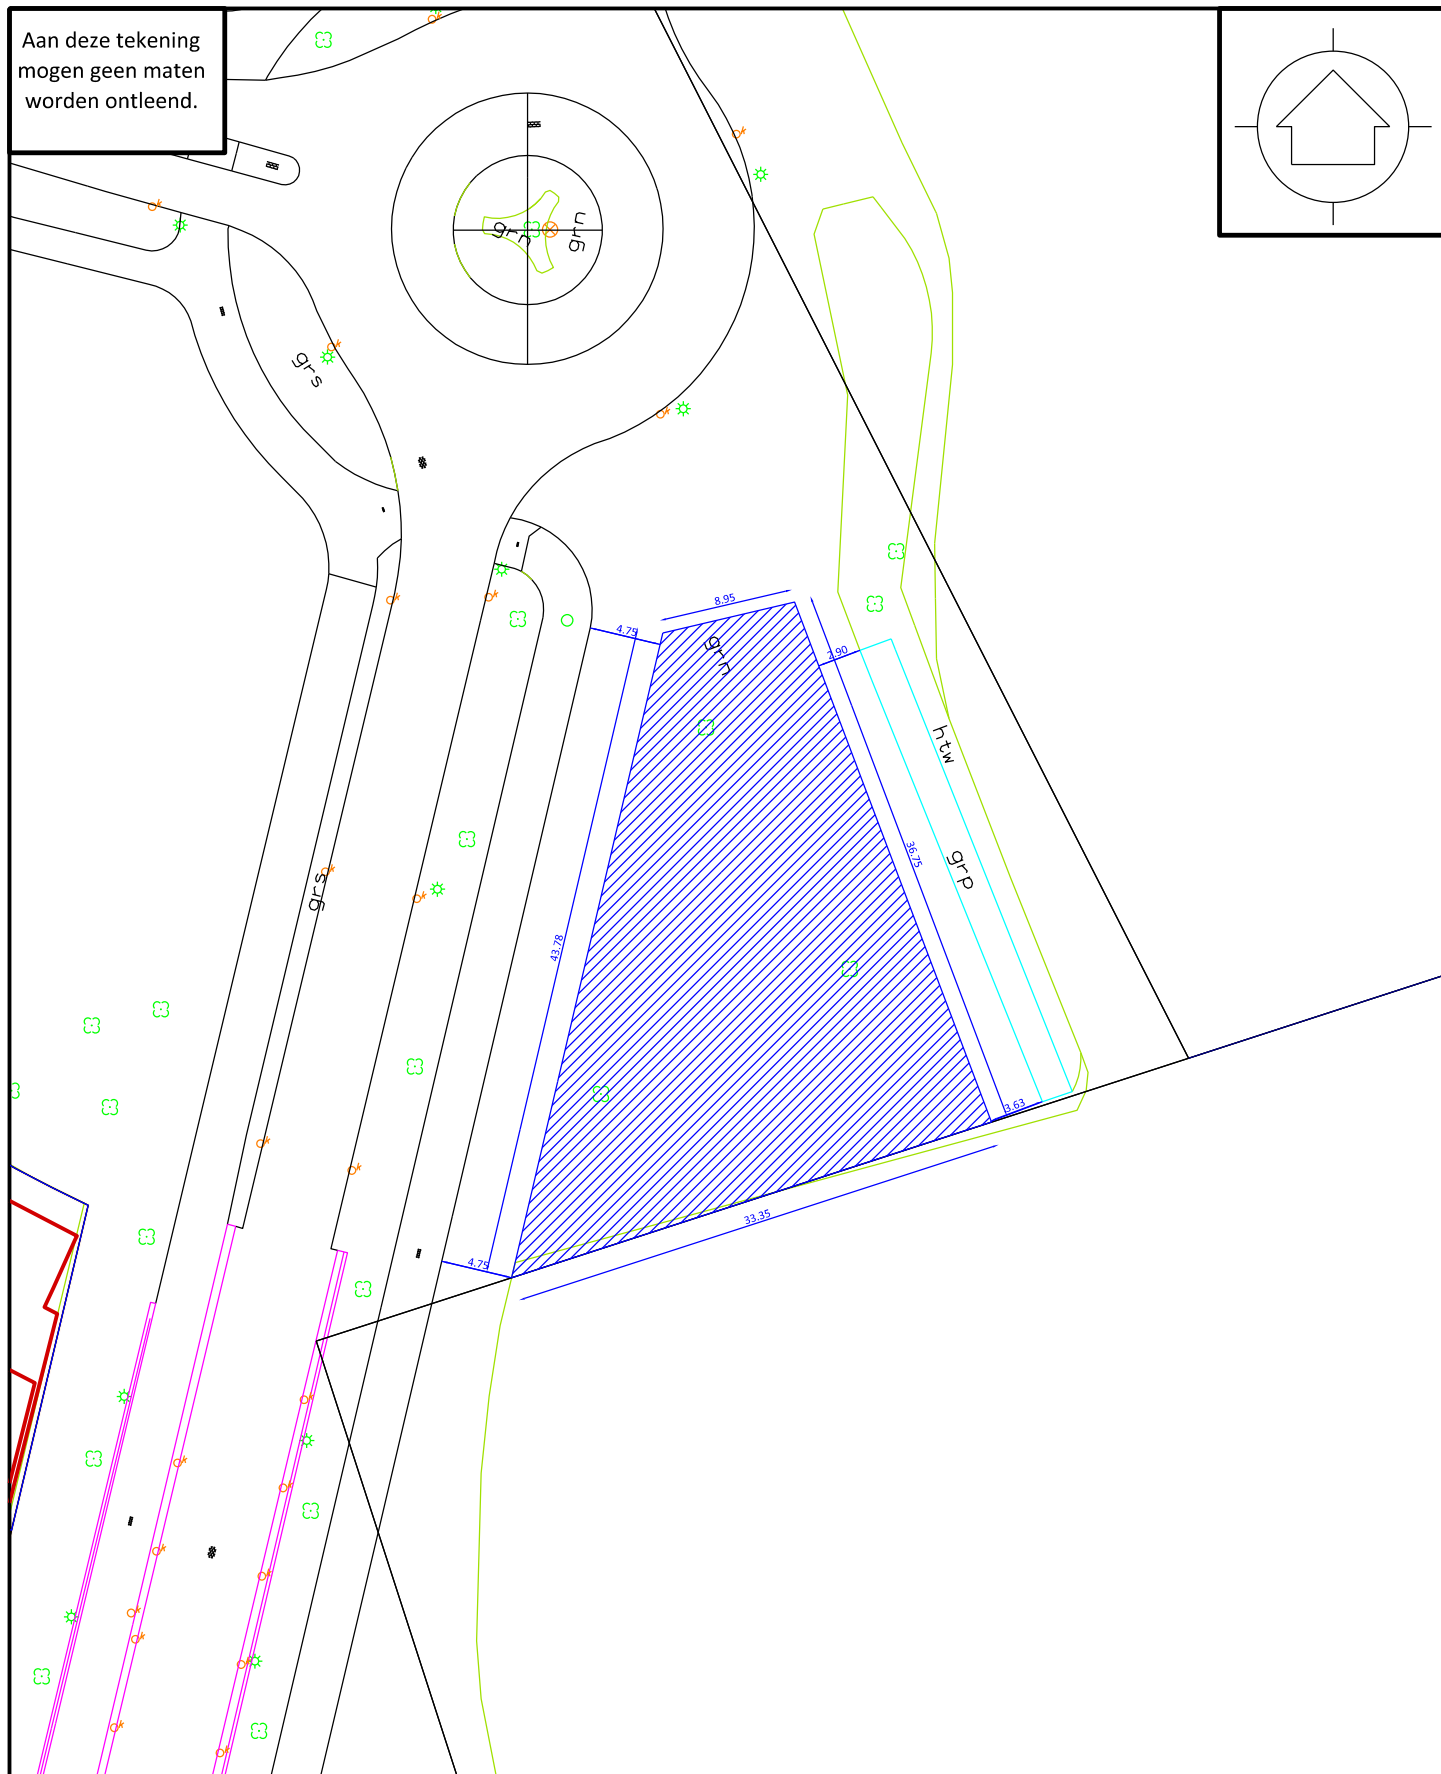


Aan deze tekening
mogen geen maten
worden ontleend.

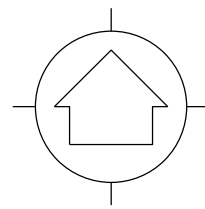

ABG Gemeenten
Willibrordplein 1
5131 AV Alphen
088 - 382 1000
De ABG-organisatie werkt voor de gemeenten
Alphen-Chaam, Baarle-Nassau en Gilze en Rijen.

Domein Ondersteuning
Cluster Basisregistratie en belastingen

Onderwerp : Verkoop
Omschrijving : Europalaan ong. Rijen
Kadastraal M934 gedeeltelijk

Datum : 12-12-2023
Getekend : AJA
Schaal : 1:1000
Tek. nr. : 838
Trans. met:
Opp  : ± 788 m2