
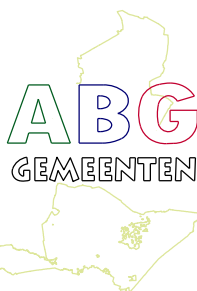
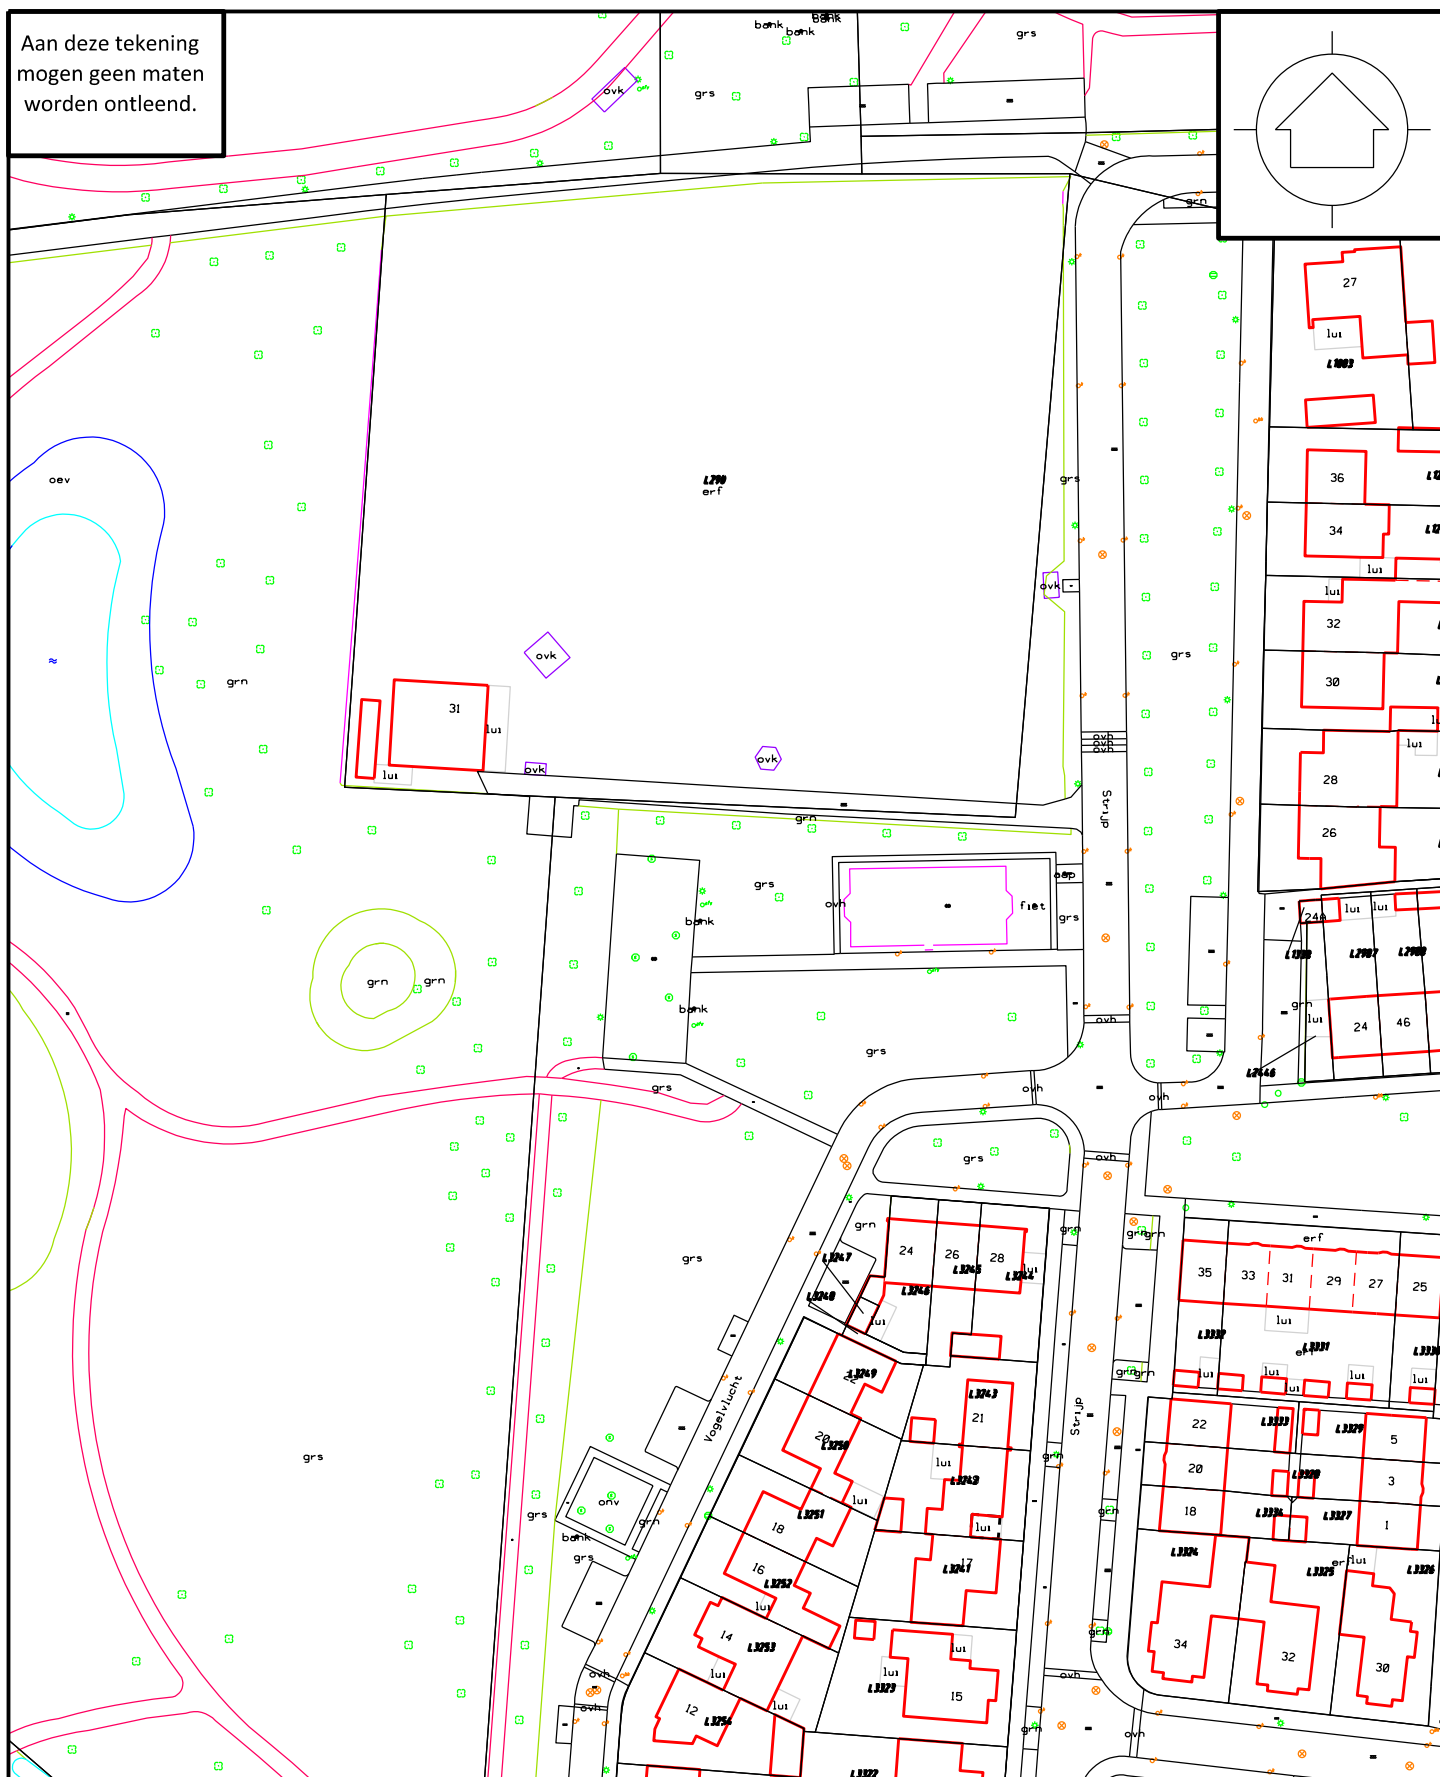


Aan deze tekening
mogen geen maten
worden ontleend.

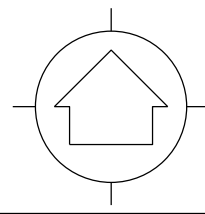

ABG Gemeenten
Willibrordplein 1
5131 AV Alphen
088 - 382 1000
De ABG-organisatie werkt voor de gemeenten
Alphen-Chaam, Baarle-Nassau en Gilze en Rijen.

Domein Klant
Cluster Basisregistratie en belastingen

Datum : 22-08-2022
Getekend: AJA
Schaal : 1:1000
Tek. nr. : A4

Onderwerp : Locatie
Omschrijving : Skatepark Gilze
kruising Srijp-Vogelvlucht