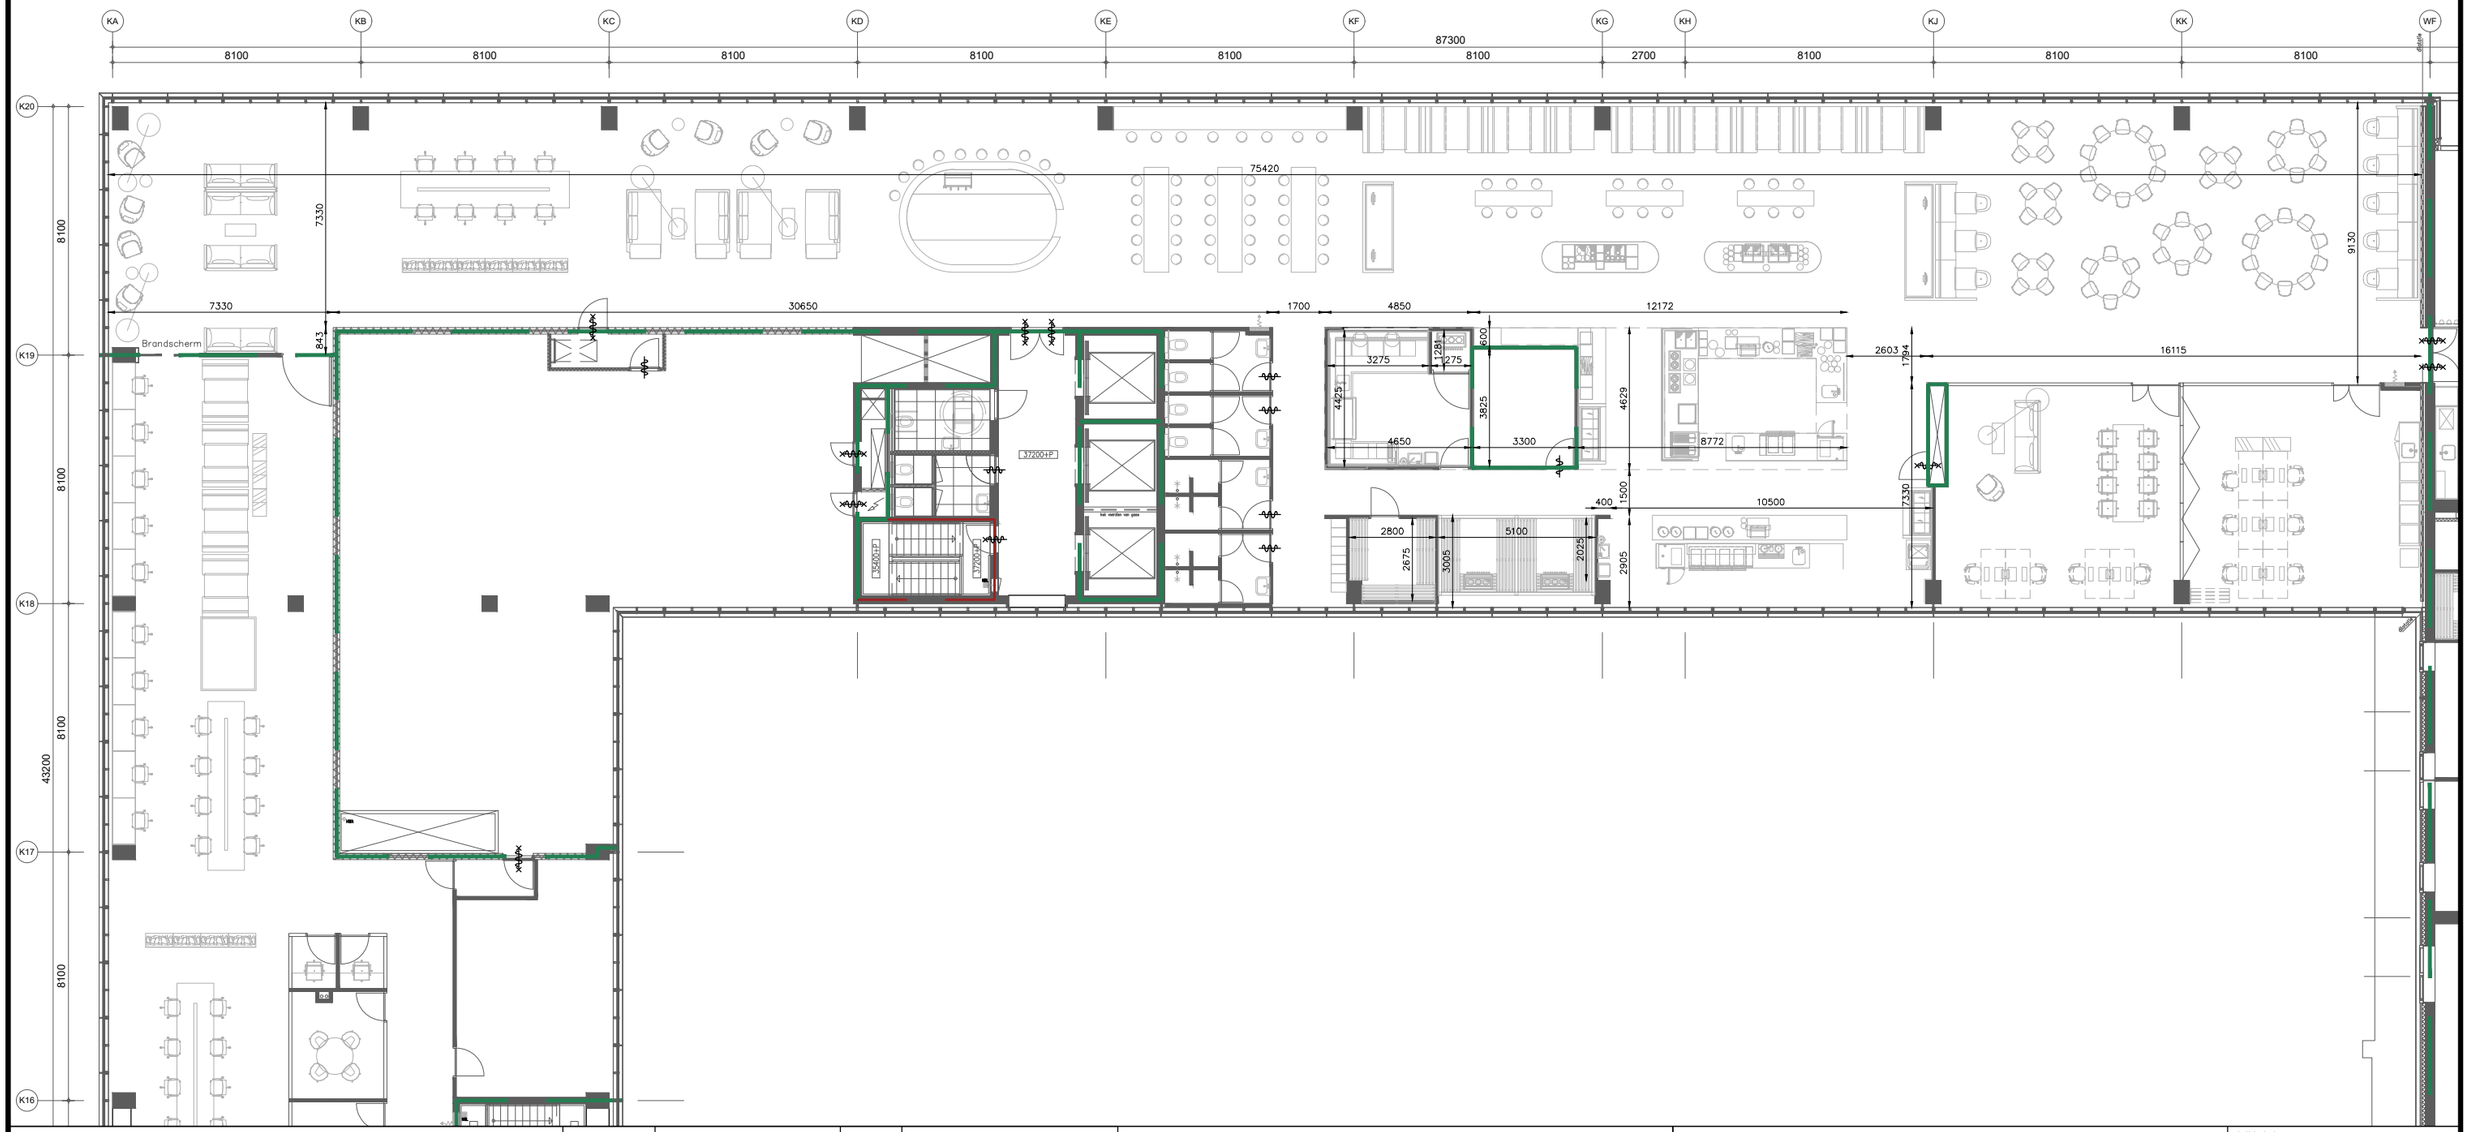


innovation for life

Business Information Operations Services
Corporate Real Estate & Facilities
Postbus 96800, 2509 JE Den Haag
T : 088 866 00 00 E: Tekeningbeheer@tno.nl

Opdrachtgever

| | | | |
|---|---|---|---|
| Formaat | A3 | Status | Aktueel |
| Schaal | 1:200 | Tek.nr. | 123-0110__-B00 |
| Getekend | TNO | | |
| Gecontr. | | Bladnr. | 00 |
| Datum | 3-4-2024 | | |

Project
123 - Anna van Buerenplein 1 Den Haag
Gebouw 123-01, Bouwdeel __
Verdieping 10

Onderwerp
Plattegrond
Bedrijfsrestaurant

Wijzigingen

© TNO