


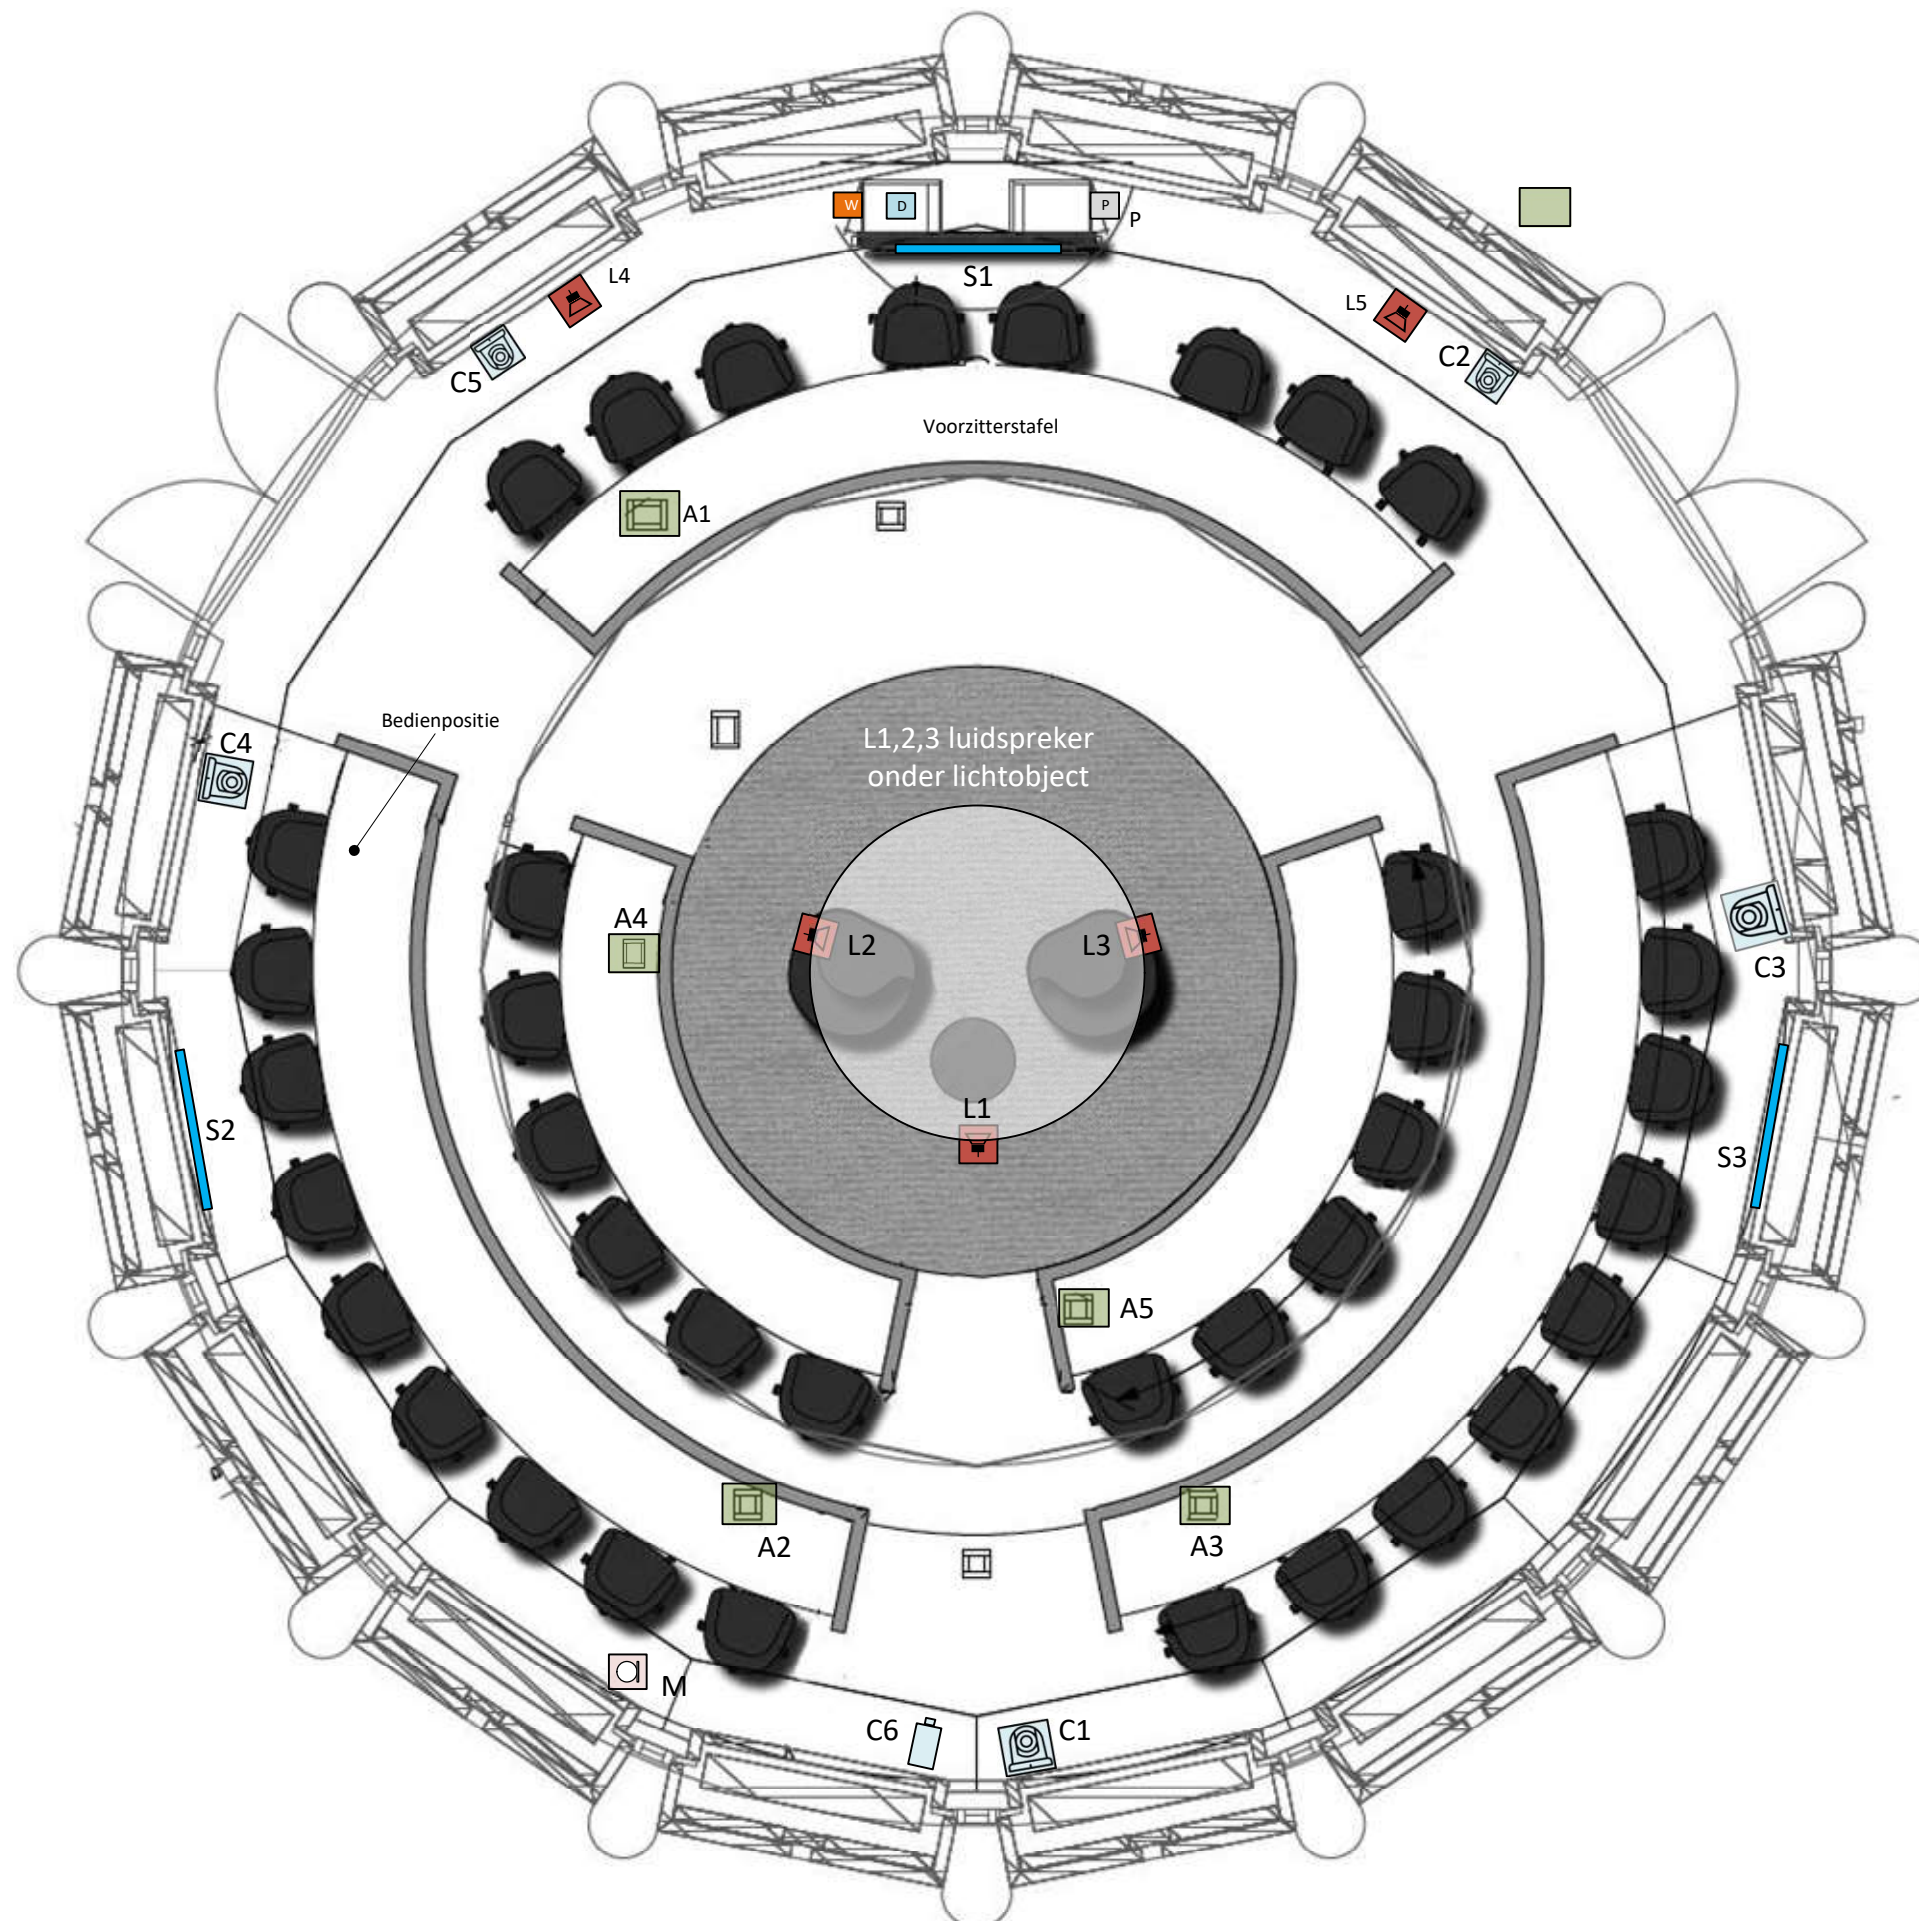

-  A Aansluitpunt in de vloer
-  Cx PTZ Camera
-  Cx Camera
-  Lx Luidspreker
-  W WiFi-AP
-  P Presentatie middel
-  S Beeldscherm
-  M Sfeermicrofoon
-  D Apparatuurpositie in de kast
-  K Apparatuurkast
-  Aansluitpunt in de wand in de hal

Gemeente Landgraaf

AV bekabeling raadzaal (zie kabellijst)

Versie: 1.1

Datum: 25-01-24

Get.: JtK

Leidingplan tbv AV-installatie Raadzaal gemeente Landgraaf behorend bij positietekening

Let op: alle bekabeling aan te brengen vanuit apparatuurkast K naar aangegeven posities. Elke kabel met overlengte van 5m in de kast en 1m bij elke positie (tenzij anders aangegeven)

Kenmerk	Ten behoeve van	Aan te brengen bekabeling	Van	Naar positie	Eindigend in/als:	230V WCD op positie
A1	Aansluitpunt discussiesysteem tafelgroep voorzitterstafel	2x Bosch DCNM-CB250-I + 4xCAT6A S/FTP, in K afwerken op patchpanel	K	Vloerdoos A1	DCN als kabeleinde, CAT6A op 8x RJ45 chassisdeel	2x 230V WCD
A2	Aansluitpunt discussiesysteem tafelgroep + techn. bedienpositie	2x Bosch DCNM-CB250-I + 8xCAT6A S/FTP, in K afwerken op patchpanel	K	Vloerdoos A2	DCN als kabeleinde, CAT6A op 4x RJ45 chassisdeel	4x 230V WCD
A3	Aansluitpunt discussiesysteem tafelgroep	2x Bosch DCNM-CB250-I	K	Vloerdoos A3	Kabeleinde	2x 230V WCD
A4	Aansluitpunt discussiesysteem tafelgroep	2x Bosch DCNM-CB250-I	K	Vloerdoos A4	Kabeleinde	2x 230V WCD
A5	Aansluitpunt discussiesysteem tafelgroep	2x Bosch DCNM-CB250-I	K	Vloerdoos A5	Kabeleinde	2x 230V WCD
A6	Aansluitpunt tbv trolley in de hal (positie nader te bepalen)	1x CAT6A S/FTP, in K afwerken op patchpanel	K	Wanddoos tpv A6 op ca 25cm + vloer	Wanddoos	2x 230V WCD
C1	PTZ camera	1x HD-SDI + 1x CAT6A S/FTP. Ter plaatse met 1m overlengte	K	Wandpositie C1 op ca. H=2,70m+vloer	buseinde in de wand	
C2	PTZ camera	1x HD-SDI + 1x CAT6A S/FTP. Ter plaatse met 1m overlengte	K	Wandpositie C2 op ca. H=2,70m+vloer (bestaand)	buseinde in de wand	
C3	PTZ camera	1x HD-SDI + 1x CAT6A S/FTP. Ter plaatse met 1m overlengte	K	Wandpositie C3 op ca. H=2,70m+vloer (bestaand)	buseinde in de wand	
C4	PTZ camera	1x HD-SDI + 1x CAT6A S/FTP. Ter plaatse met 1m overlengte	K	Wandpositie C4 op ca. H=2,70m+vloer (bestaand)	buseinde in de wand	
C5	PTZ camera	1x HD-SDI + 1x CAT6A S/FTP. Ter plaatse met 1m overlengte	K	Wandpositie C5 op ca. H=2,70m+vloer (bestaand)	buseinde in de wand	
C6	Camera tbv overzicht	1x HD-SDI + 1x CAT6A S/FTP. Ter plaatse met 1m overlengte	K	Wandpositie C6 op ca. H=2,70m+vloer	buseinde in de wand	
D	Apparatuurposite D (mediaspeler, ontvanger microfoon)	3x symm. 2-ad + afscherming audiokabel + 3x CAT6AS/FTP	K	Positie apparatuur in de kast achter de voorzitterstafel	kabeleinde	230V WCD (aanwezig)
K	Apparatuurkast	ter plaatse 6x internetaansluiting				4x 230V uit vrije 16A groep
L1	Luidspreker (onder/aan verlichting)	1x 2x1,5mm2 luidsprekerkabel	K	Positie L1 aan de rand vd lichtkoepel	buis-/kabeleinde met 2m overlengte	
L2	Luidspreker (onder/aan verlichting)	1x 2x1,5mm2 luidsprekerkabel	K	Positie L2 aan de rand vd lichtkoepel	buis-/kabeleinde met 2m overlengte	
L3	Luidspreker (onder/aan verlichting)	1x 2x1,5mm2 luidsprekerkabel	K	Positie L3 aan de rand vd lichtkoepel	buis-/kabeleinde met 2m overlengte	
L4	Luidspreker	1x 2x1,5mm2 luidsprekerkabel	K	Positie L4 (bestaand)	buis-/kabeleinde met 1m overlengte	
L5	Luidspreker	1x 2x1,5mm2 luidsprekerkabel	K	Positie L5 (bestaand)	buis-/kabeleinde met 1m overlengte	
M	Sfeermicrofoon	1x symm. 2-ad + afscherming microfoonkabel	K	M op ca. 2,70cm + vloer	Buis-/kabeleinde met 1m overlengte	
P	Ontvanger draadloos preesentatiesysteem	1x CAT6A S/FTP	K	Positie P boven kast achter de voorzitterstafel	buis-/ kabeleinde	
S1	Beeldscherm	1x CAT6A S/FTP	K	Positie S1 aan de wand op H=ca.1,5m + vloer (bestaande positie)	Buis-/kabeleinde 2m overlengte	2x 230V WCD
S2	Beeldscherm	1x CAT6A S/FTP	K	Positie S2 aan de wand op H=ca.1,5m + vloer (bestaande positie)	Buis-/kabeleinde 2m overlengte	2x 230V WCD
S3	Beeldscherm	1x CAT6A S/FTP	K	Positie S3 aan de wand op H=ca.1,5m + vloer (bestaande positie)	Buis-/kabeleinde 2m overlengte	2x 230V WCD
S4	Beeldscherm tribune (niet op positietekening)	1x CAT6A S/FTP	K	Positie S4 aan de wand tribune (bestaande positie)	Buis-/kabeleinde 2m overlengte	2x 230V WCD
T	Persaansluitingen op publieke tribune (niet op positietekning)	4x CAT6A S/FTP	K	Posite persaansluitingen (bestaand posities)	Kableinde	4x 230V WCD
W	WiFi Access point (WAP)	1x CAT6A SFTP in buisleiding (in K afwerken op patch panel)	K	Positie W boven kast achter de voorzitterstafel	buis-/ kabeleinde	

Let op: alle CAT6A (S/FTP) bekabeling in de apparatuurkast K afwerken op 19" patch panel

In/bij K: 6x internet aansluiting, 1x 230V/16A (4x WCD) uit vrije groep

Gemeente Landgraaf

AV bekabeling raadzaal (zie positietekening)

Versie: 1.1

Datum: 25-01-24

Get.: JtK

AV

adviesbureau