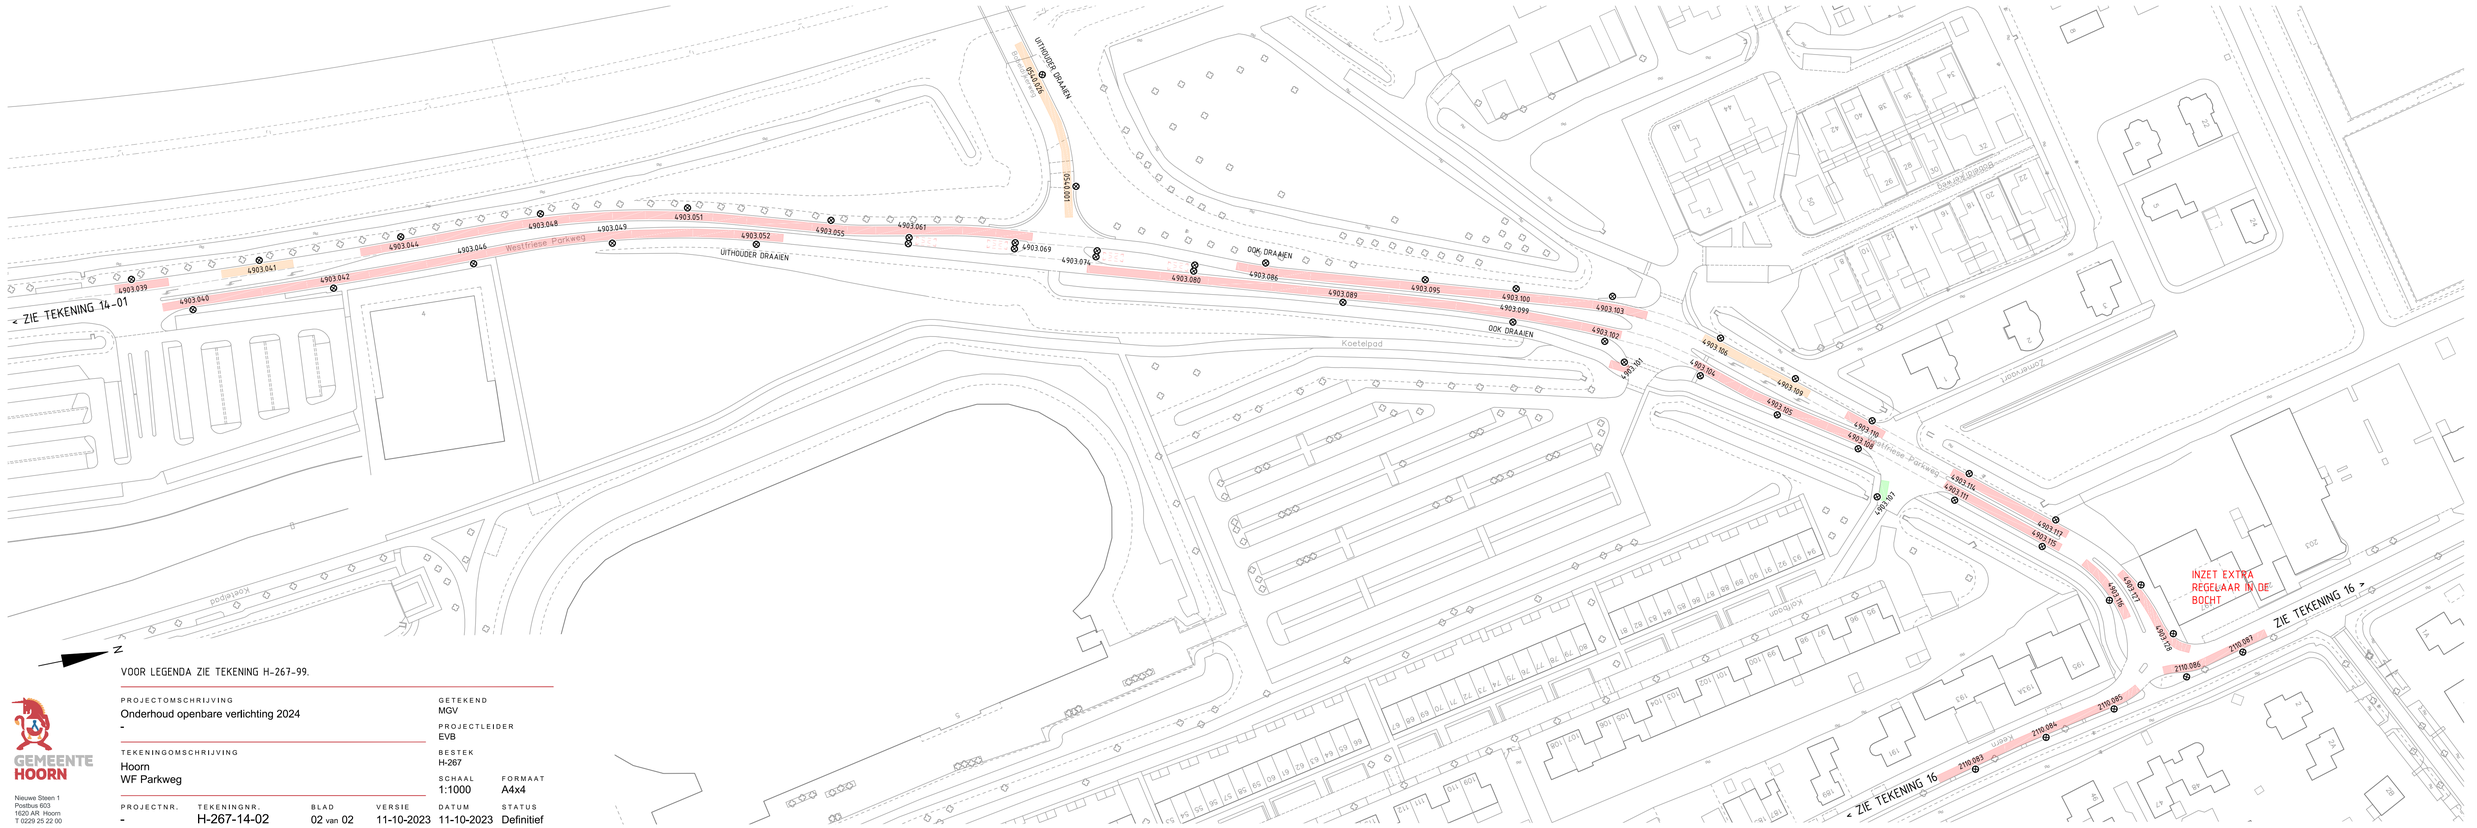


VOOR LEGENDA ZIE TEKENING H-267-99.

GEMEENTE HOORN

Nieuwe Steen 1
Postbus 603
1620 AR Hoorn
T 0229 25 22 00

PROJECTOMSCHRIJVING
Onderhoud openbare verlichting 2024
-

TEKENINGOMSCHRIJVING
Hoorn
WF Parkweg

PROJECTNR.	TEKENINGNR.	BLAD	VERSIE	DATUM	STATUS
-	H-267-14-02	02 van 02	11-10-2023	11-10-2023	Definitief

GETEKEND
MGV

PROJECTLEIDER
EVB

BESTEK
H-267

SCHAAL	FORMAAT
1:1000	A4x4