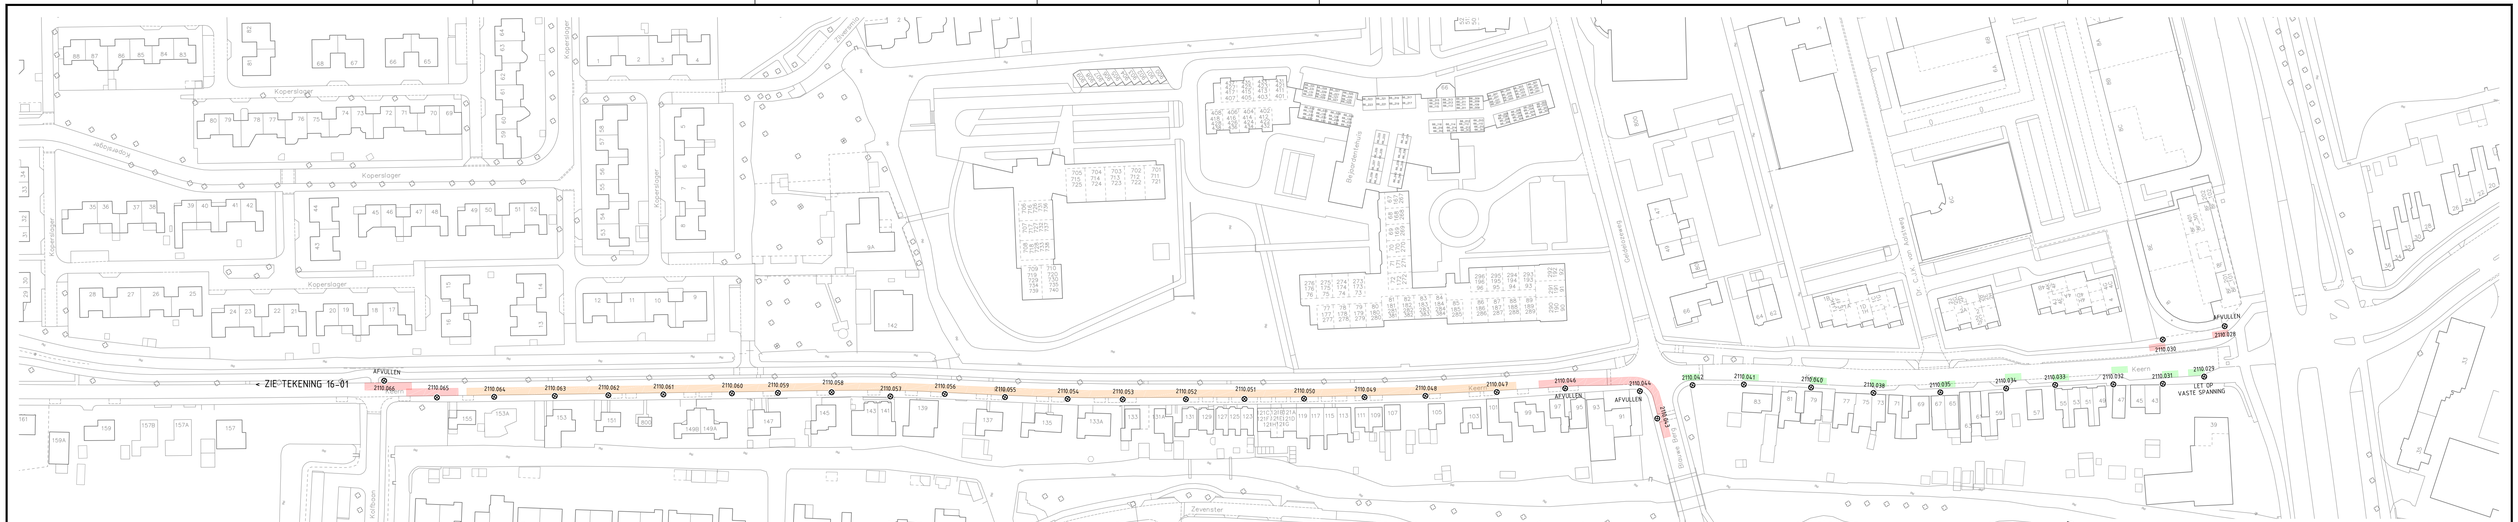

VOOR LEGENDA ZIE TEKENING H-267-99.

GEMEENTE HOORN

Nieuwe Steen 1
Postbus 603
1620 AR Hoorn
T 0229 25 22 00

PROJECTOMSCHRIJVING	Onderhoud openbare verlichting 2024 -
GETEKEND	MGV
PROJECTLEIDER	EVB
TEKENINGOMSCHRIJVING	Hoorn Keern
BESTEK	H-267
SCHAAL	1:1000
FORMAAT	A4x5

PROJECTNR.	TEKENINGNR.	BLAD	VERSIE	DATUM	STATUS
-	H-267-16-02	02 van 02	11-10-2023	11-10-2023	Definitief