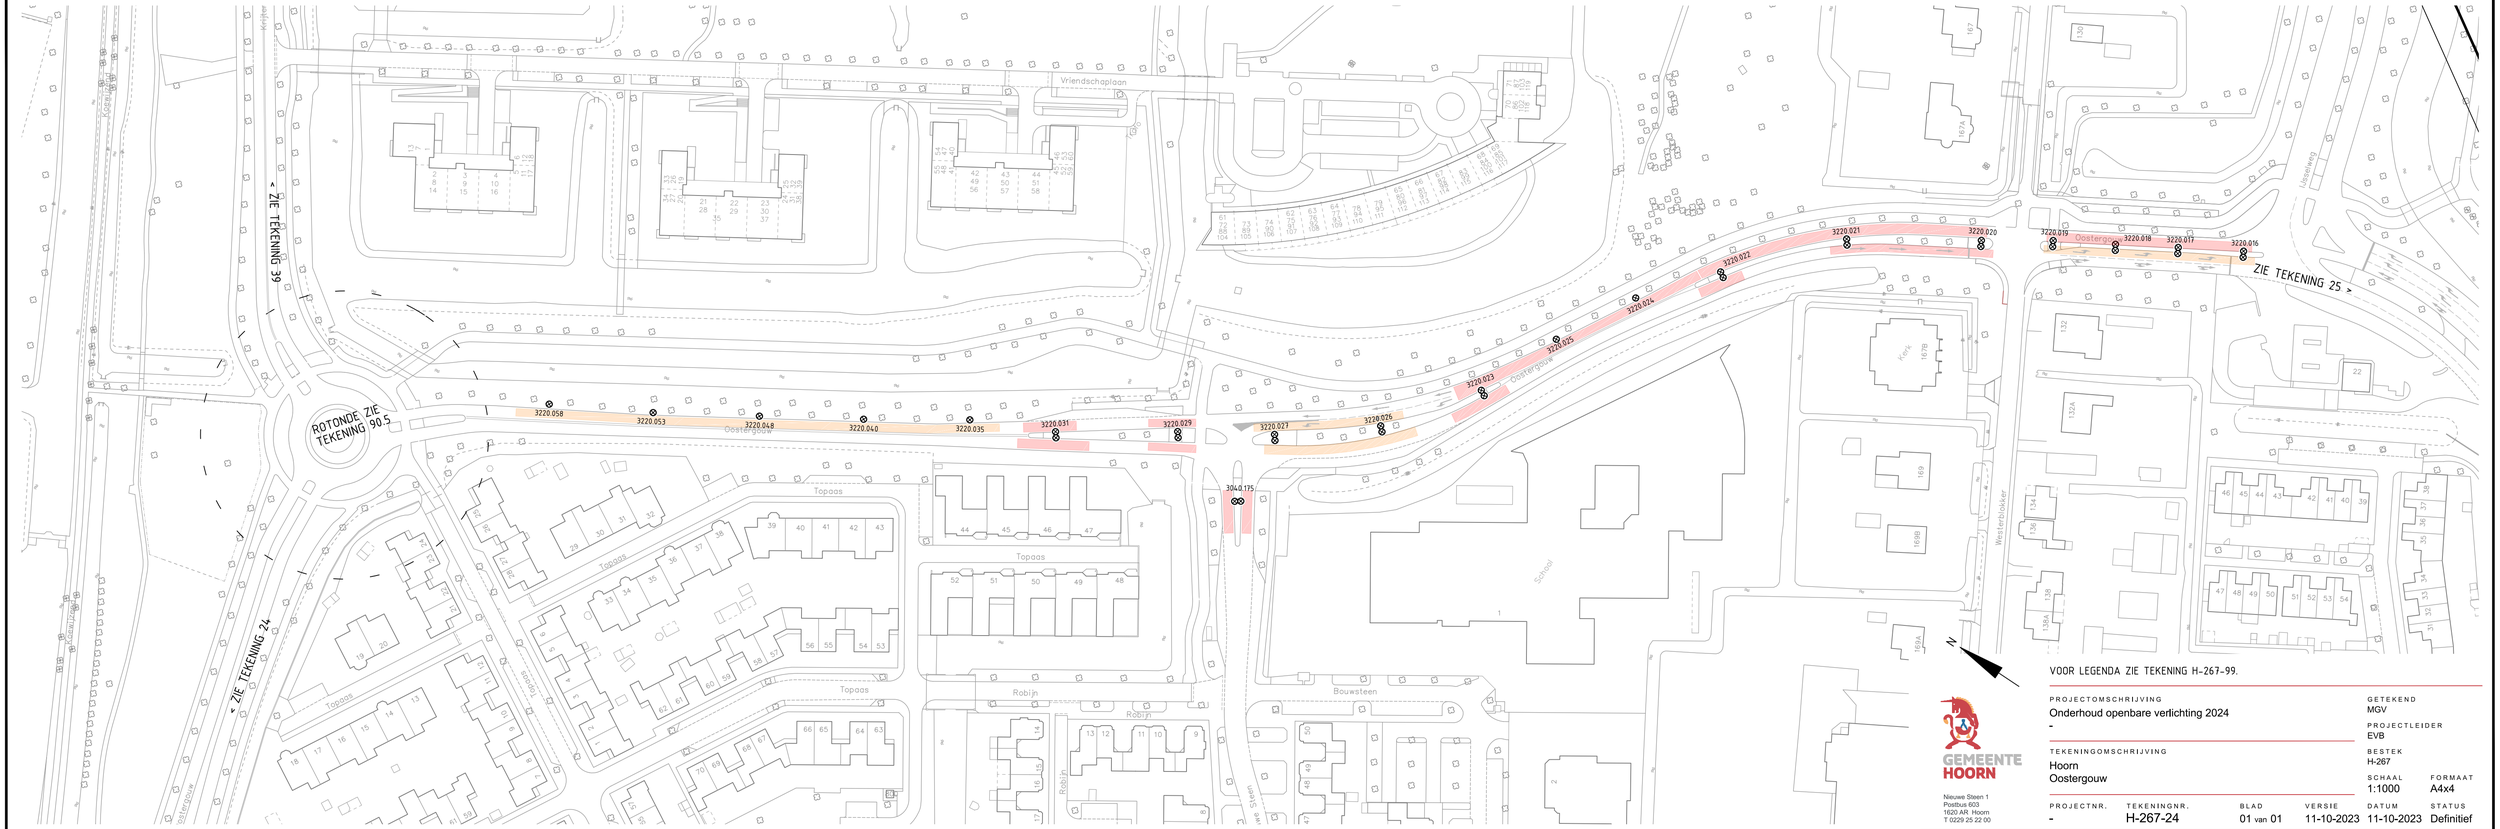


GEMEENTE HOORN

Nieuwe Steen 1
Postbus 603
1620 AR Hoorn
T 0229 25 22 00

PROJECTOMSCHRIJVING	Onderhoud openbare verlichting 2024 -
TEKENINGOMSCHRIJVING	Hoorn Oostergouw
GETEKEND	MGV
PROJECTLEIDER	EVB
BESTEK	H-267
SCHAAL	1:1000
FORMAAT	A4x4

PROJECTNR.	TEKENINGNR.	BLAD	VERSIE	DATUM	STATUS
-	H-267-24	01 van 01	11-10-2023	11-10-2023	Definitief