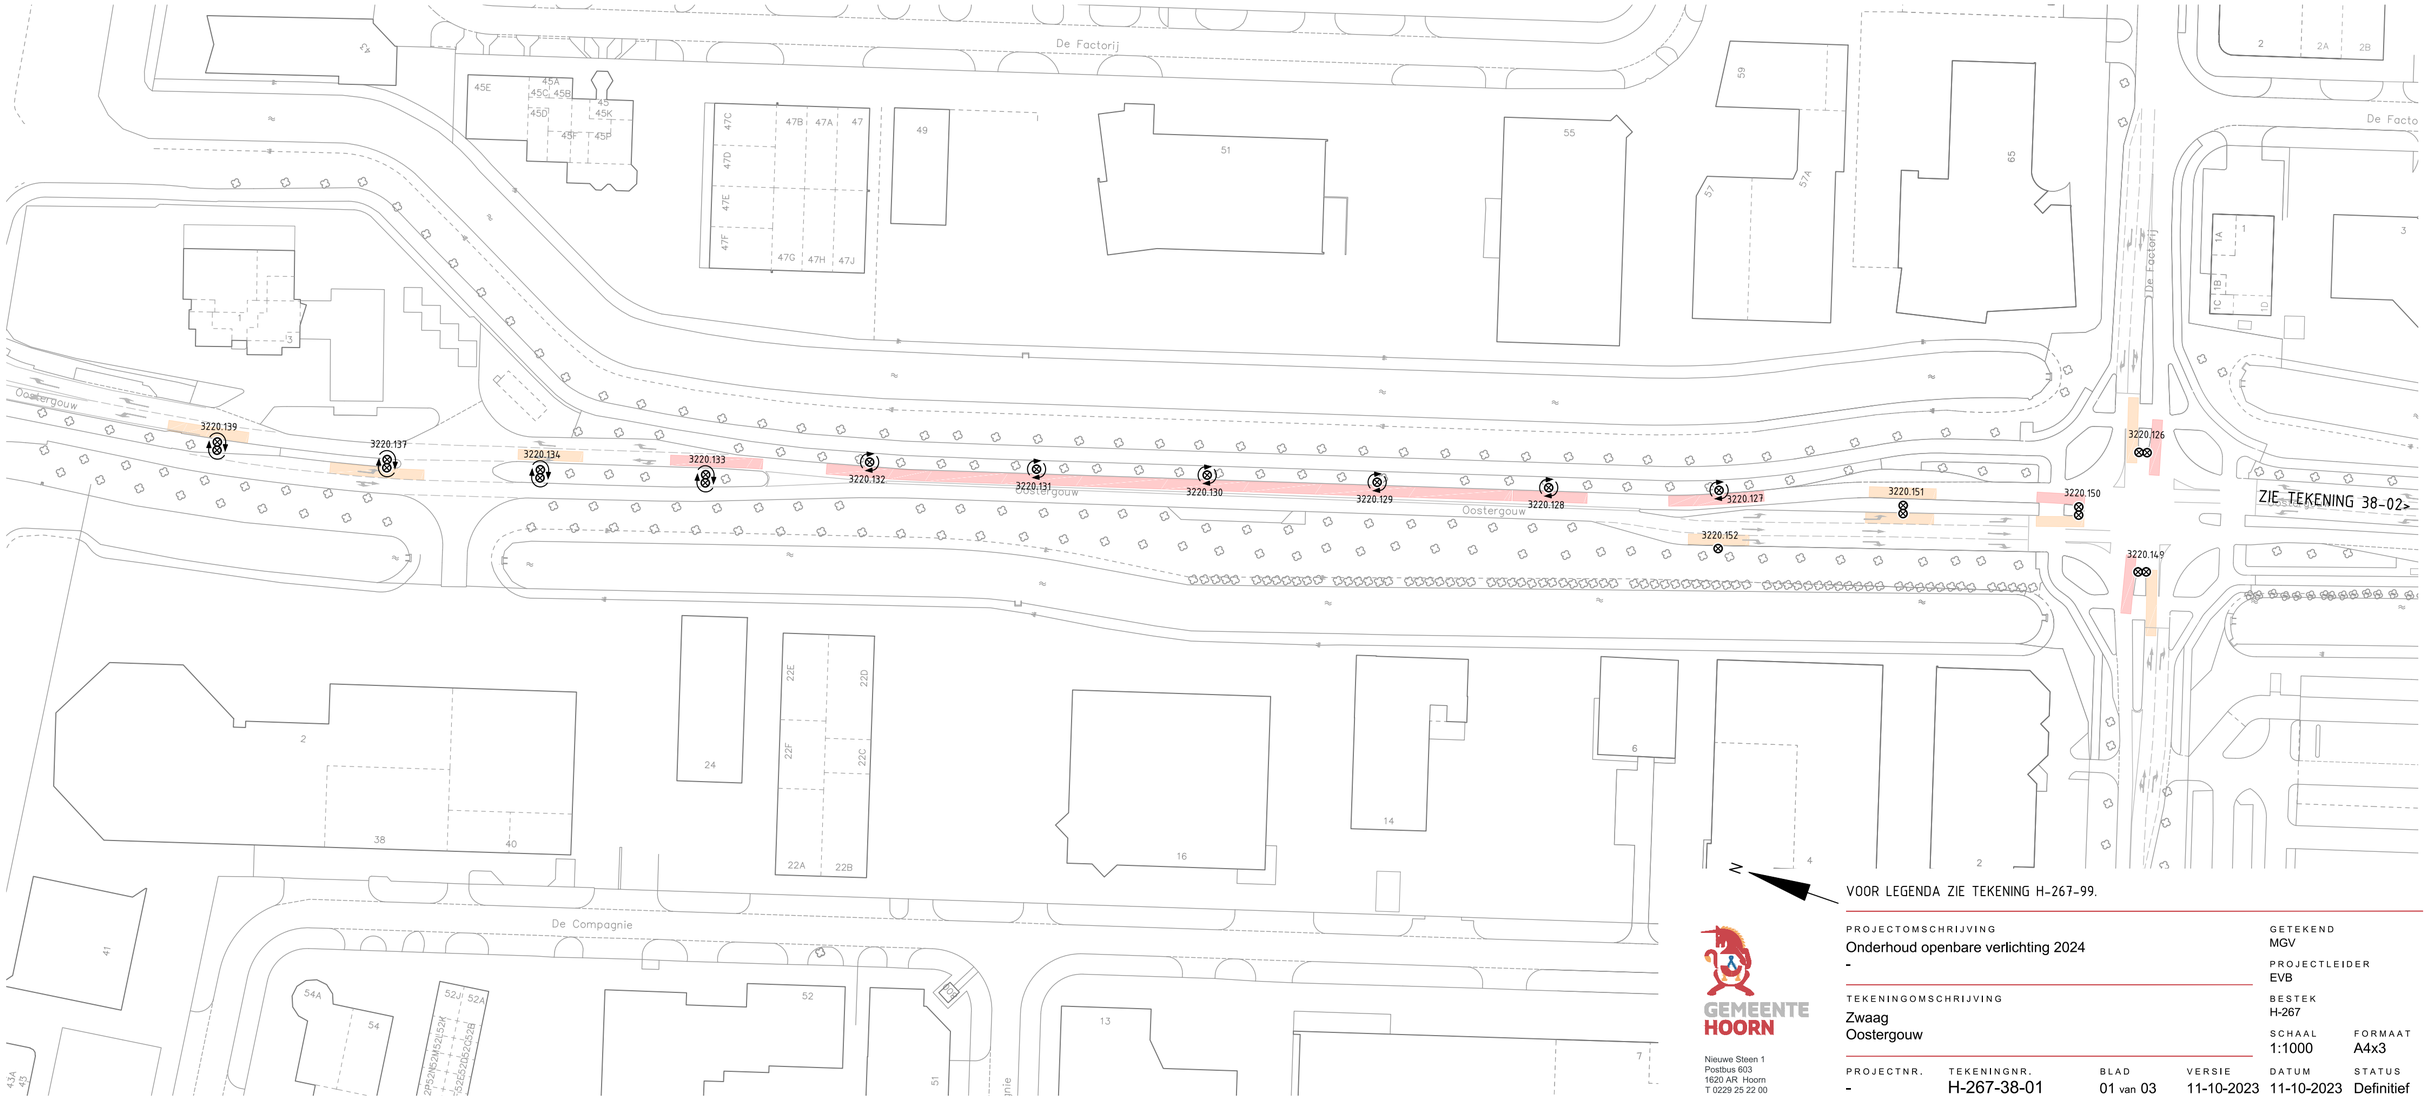


GEMEENTE HOORN

Nieuwe Steen 1
Postbus 603
1620 AR Hoorn
T 0229 25 22 00

PROJECTOMSCHRIJVING
Onderhoud openbare verlichting 2024
-

TEKENINGOMSCHRIJVING
Zwaag
Oostergouw

GETEKEND: MGV
PROJECTLEIDER: EVB
BESTEK: H-267
SCHAAL: 1:1000
FORMAAT: A4x3

PROJECTNR.	TEKENINGNR.	BLAD	VERSIE	DATUM	STATUS
-	H-267-38-01	01 van 03	11-10-2023	11-10-2023	Definitief